


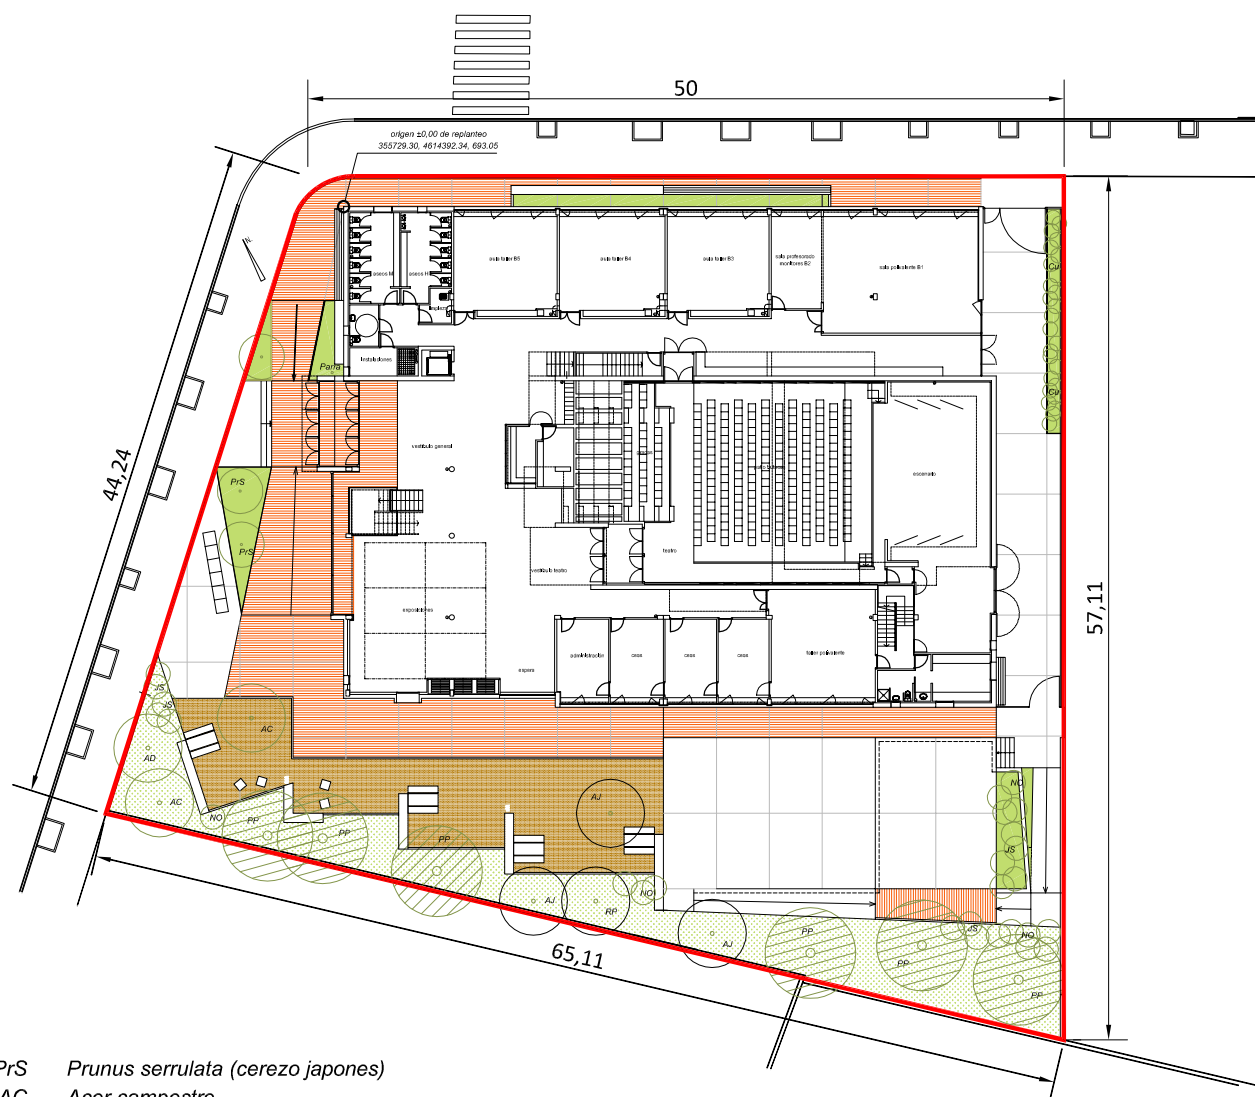

- PrS *Prunus serrulata* (cerezo japonés)
 AC *Acer campestre*
 AD *Acer davidii*
 AJ *Albizia julibrissin* (acacia de constantinopla)
 RP *Robinia pseudoacacia* casque rouge
 PP *Pinus pinea*
 NO *Adelfa*
 JS *Juniperos*
 Cu *Seto ciprés*

SUP= 2.861,22 m2

nuevo centro cívico CANAL DE CASTILLA paseo jardín botánico 4

PROYECTO PABLO GIGOSOS ARQUITECTO
 DELINEACIÓN ENRIQUE DIEZ


urbanización

escala 1:500

Ayuntamiento de Valladolid

plano nº **A02**

VALLADOLID, ENERO 2017

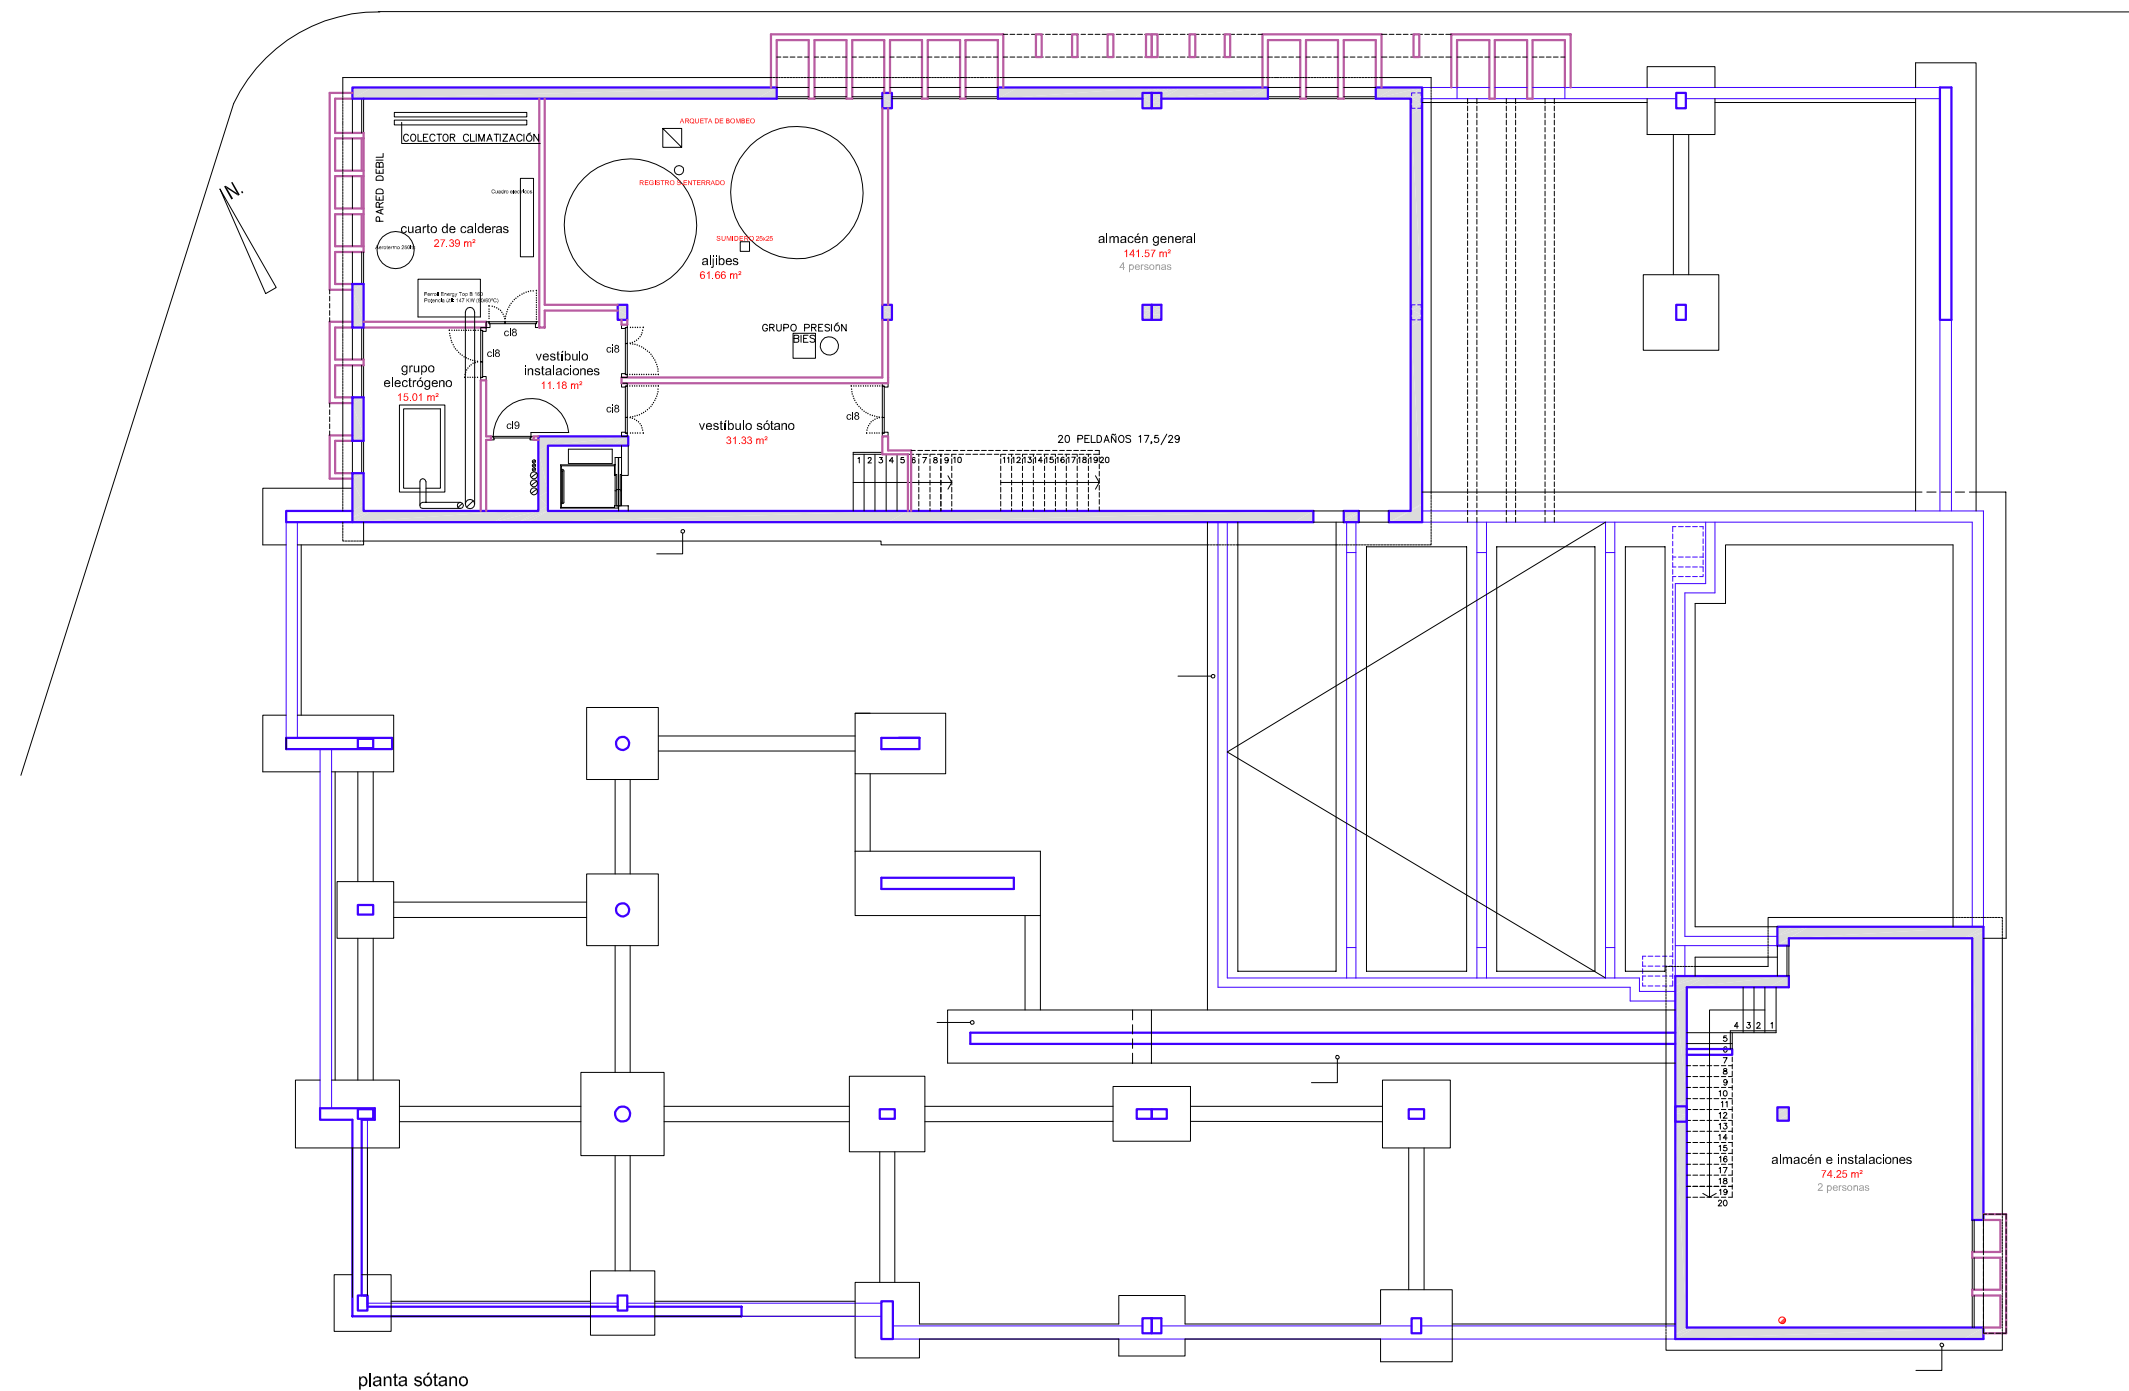

planta sótano

nuevo centro cívico CANAL DE CASTILLA paseo jardín botánico 4


PROYECTO PABLO GIGOSOS ARQUITECTO
DELINEACIÓN ENRIQUE DIEZ

planta sótano

escala 1:200

Ayuntamiento de Valladolid

plano nº **A03**
VALLADOLID, ENERO 2017

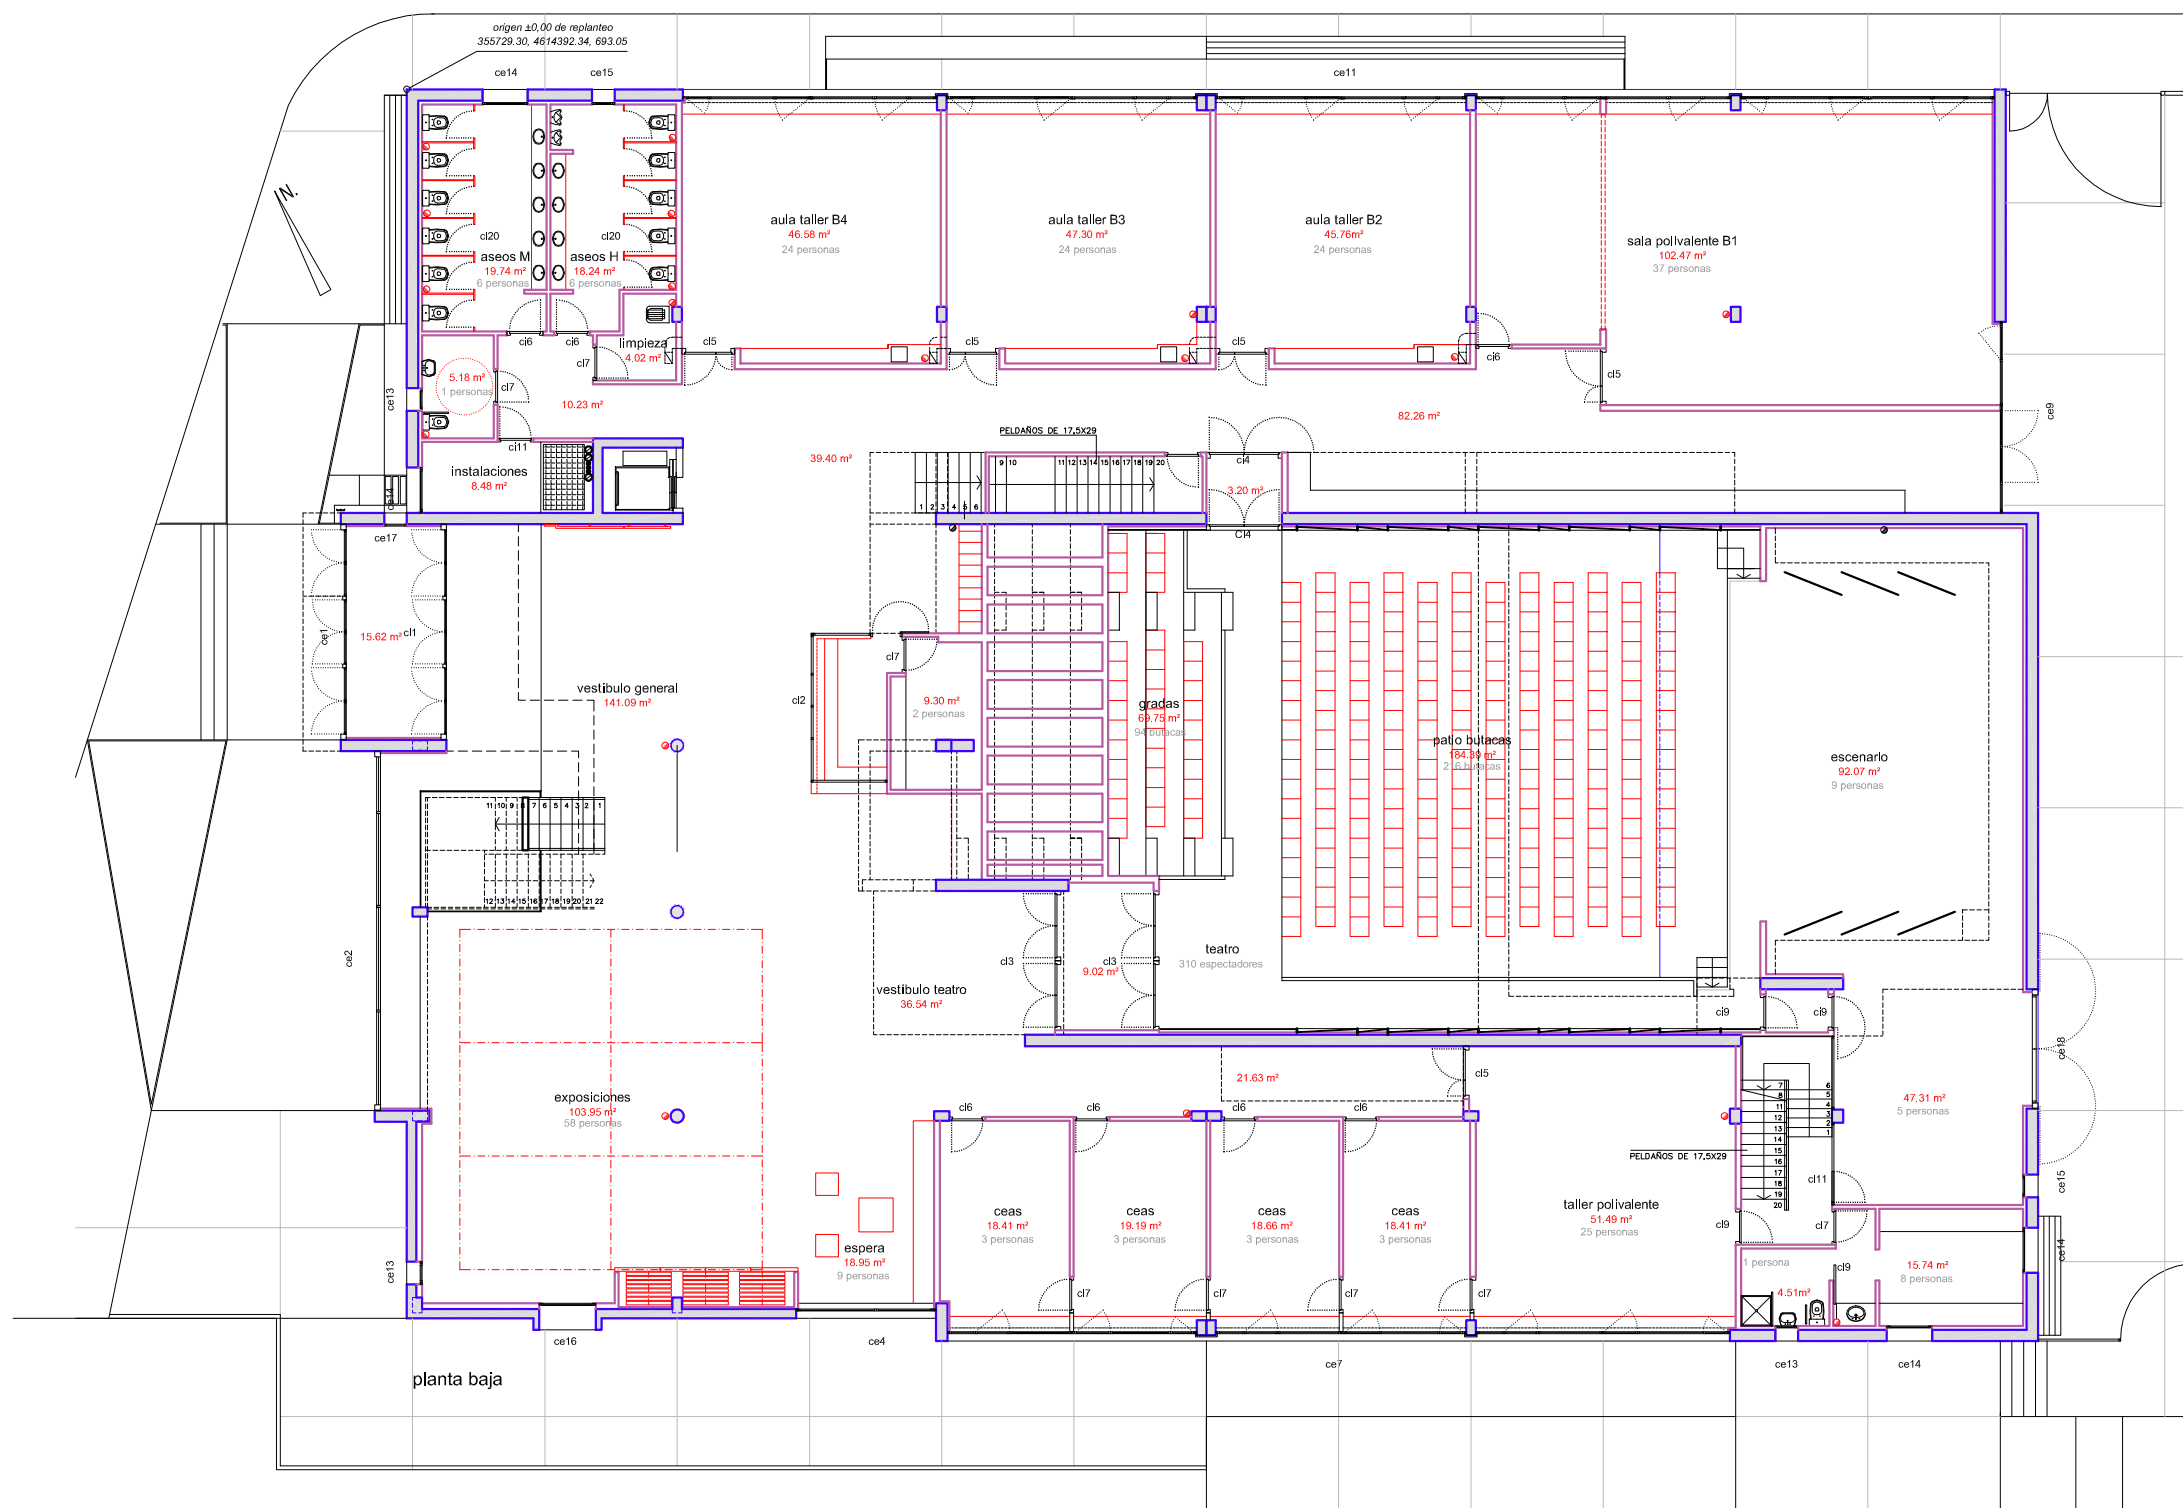

nuevo centro cívico CANAL DE CASTILLA paseo jardín botánico 4


PROYECTO PABLO GIGOSOS ARQUITECTO
DELINEACIÓN ENRIQUE DIEZ

planta baja

escala 1:200

Ayuntamiento de Valladolid

plano nº **A04**
VALLADOLID, ENERO 2017

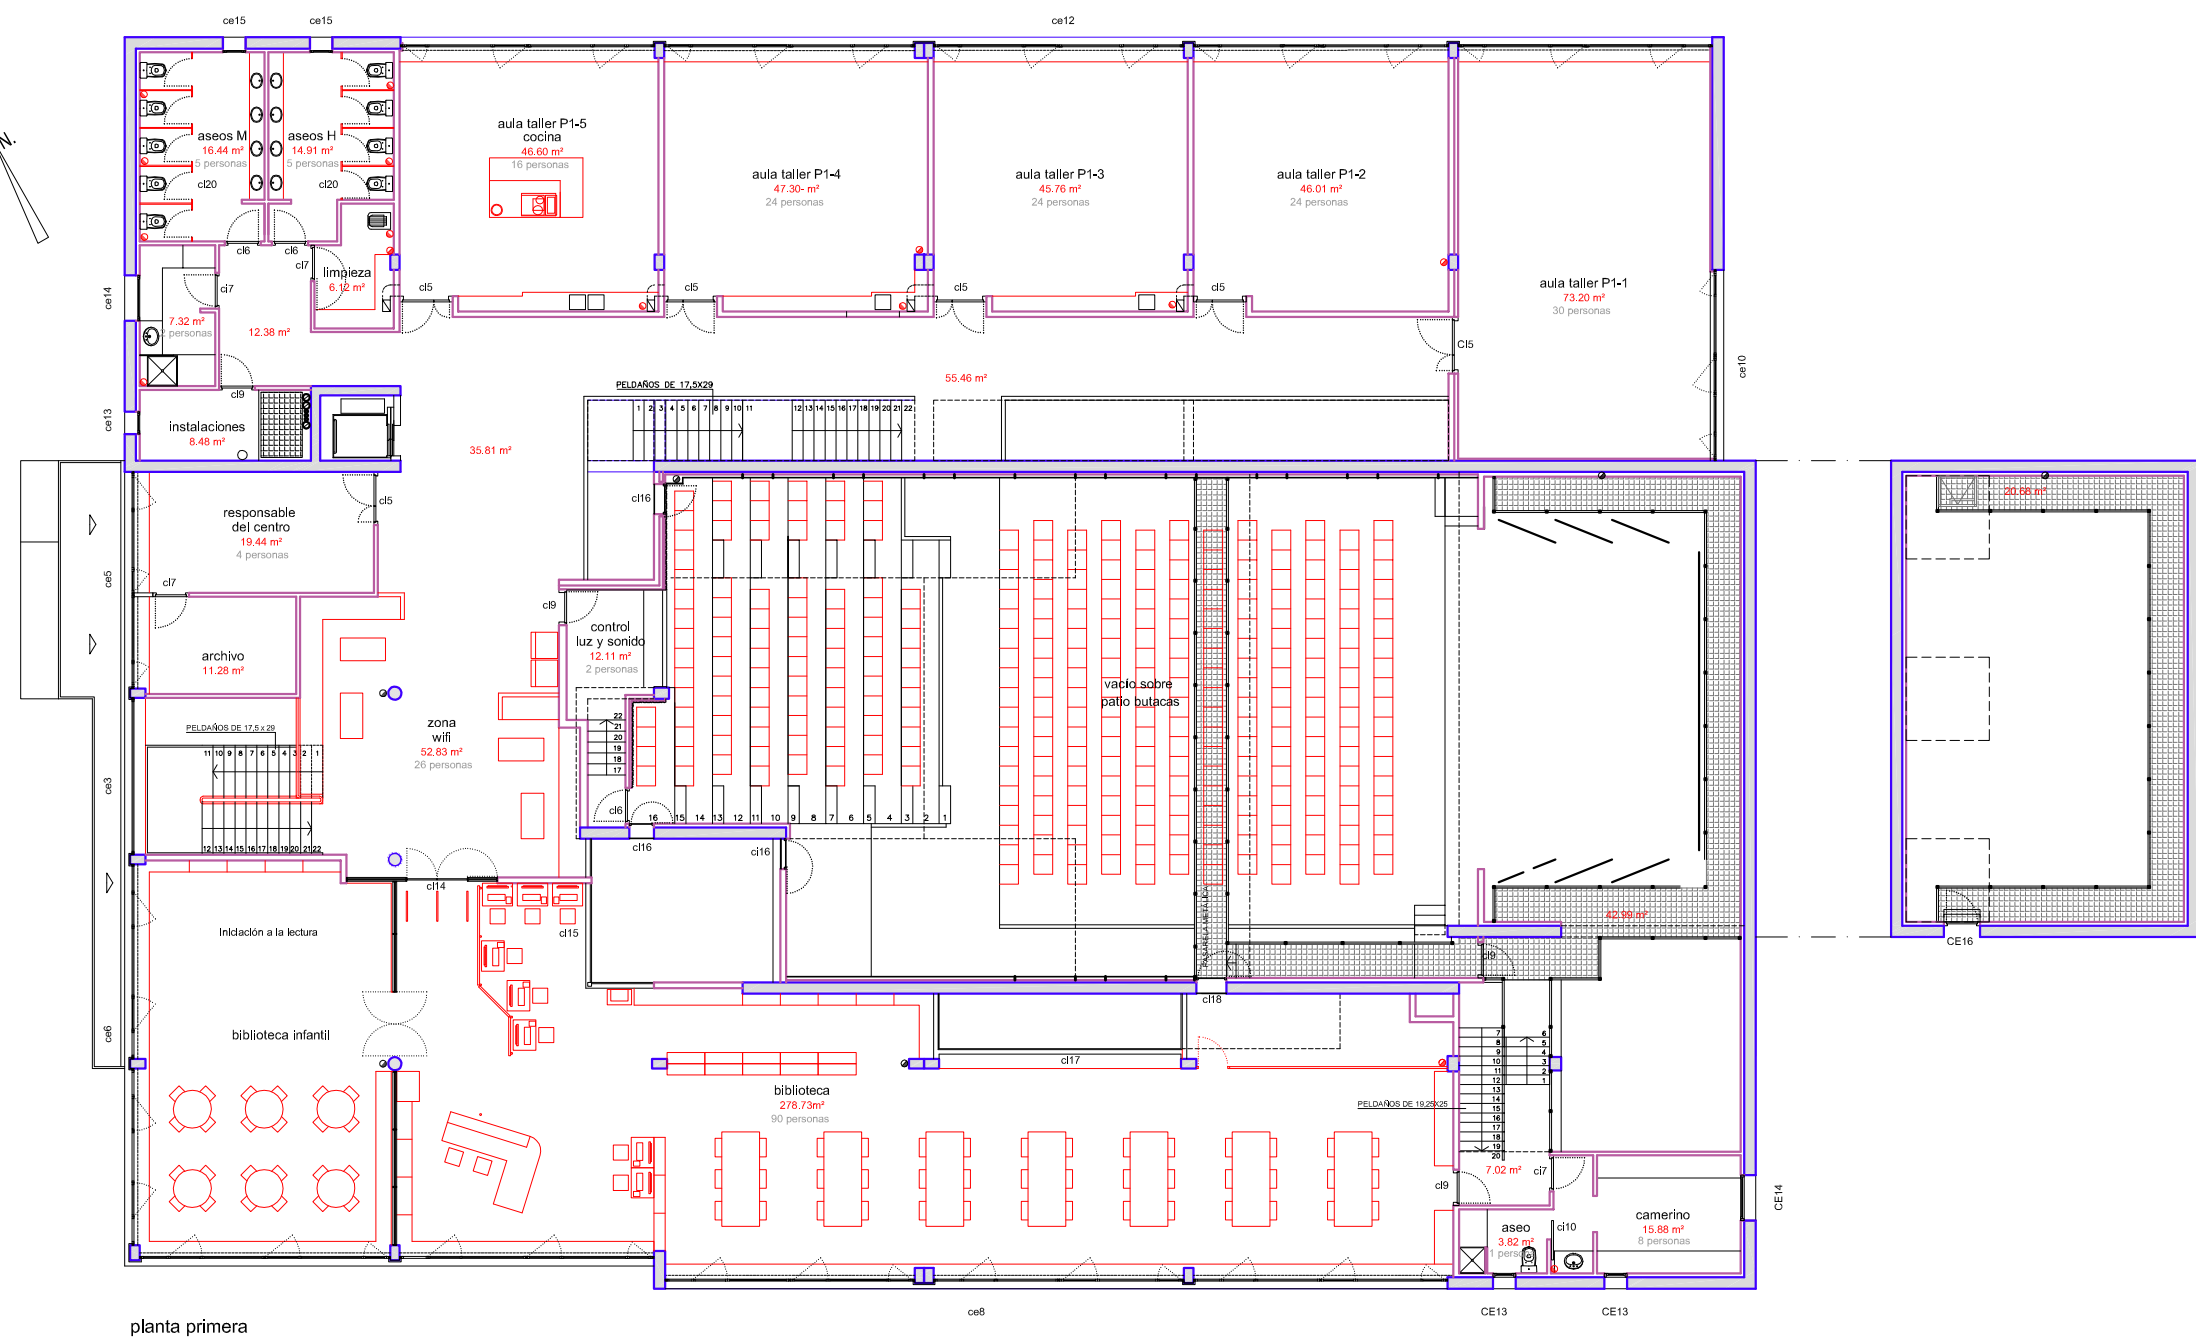

nuevo centro cívico CANAL DE CASTILLA paseo jardín botánico 4


PROYECTO PABLO GIGOSOS ARQUITECTO
DELINEACIÓN ENRIQUE DIEZ

planta primera

escala 1:200

Ayuntamiento de Valladolid

plano nº **A05**
VALLADOLID, ENERO 2017

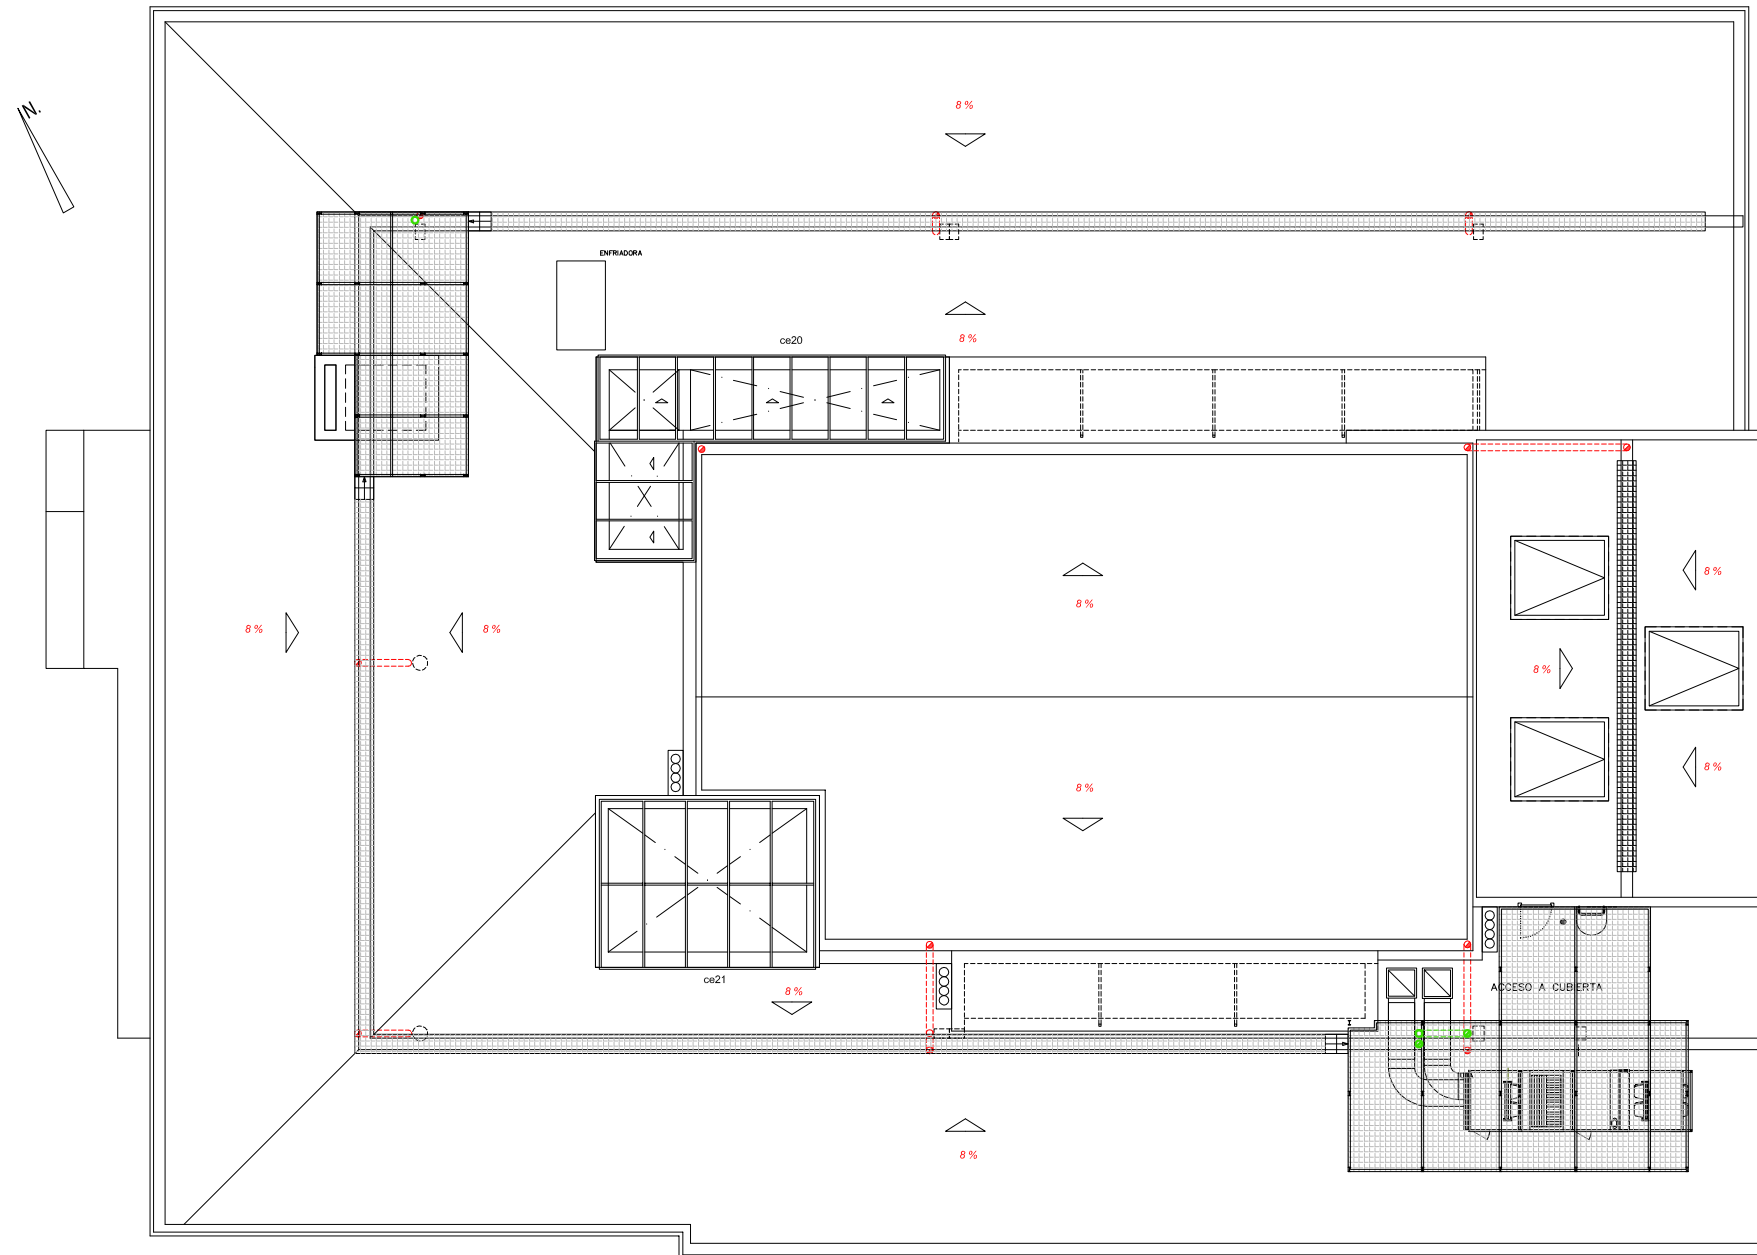

planta cubierta

nuevo centro cívico CANAL DE CASTILLA paseo jardín botánico 4

PROYECTO PABLO GIGOSOS ARQUITECTO
DELINEACIÓN ENRIQUE DIEZ

Ayuntamiento de **Valladolid**

planta cubierta

escala **1:200**

plano nº **A06**
VALLADOLID, ENERO 2017