

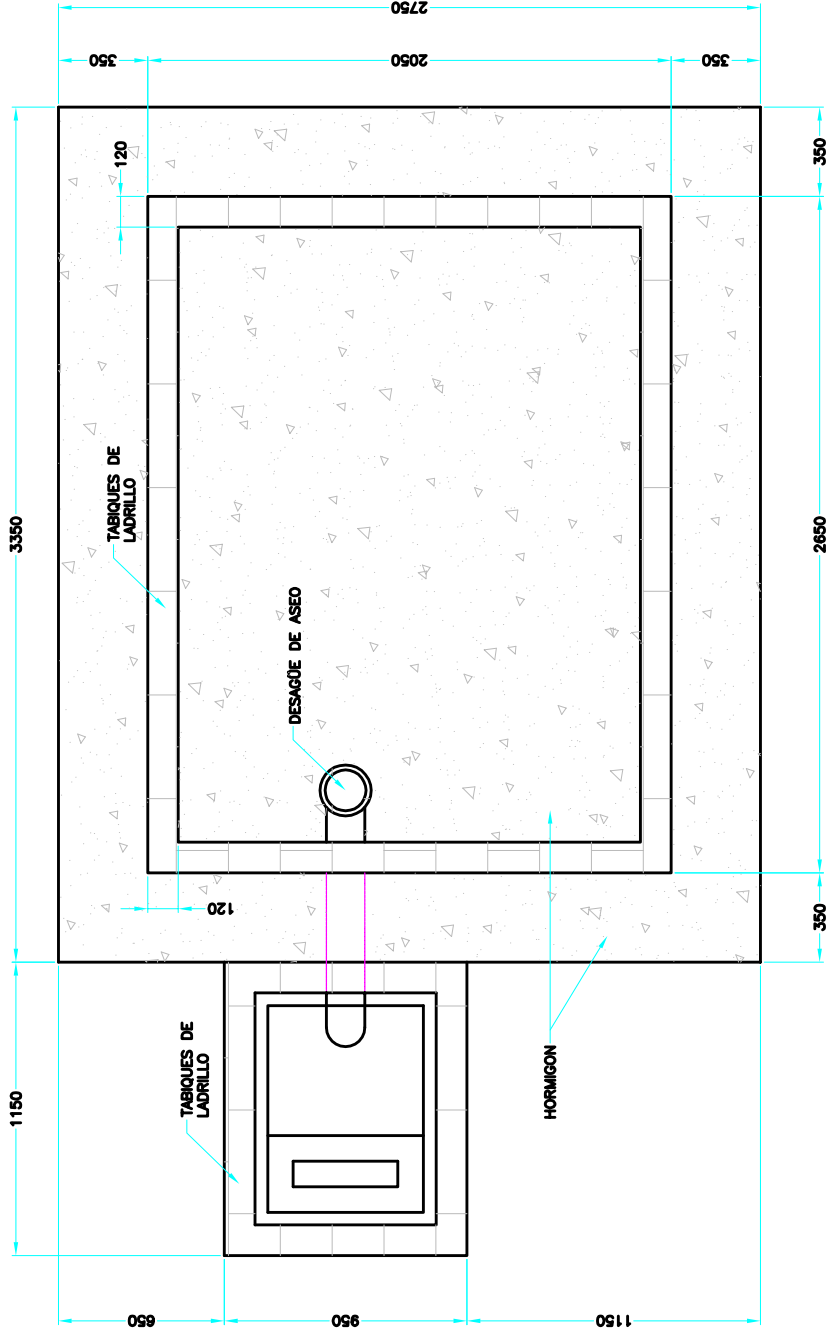
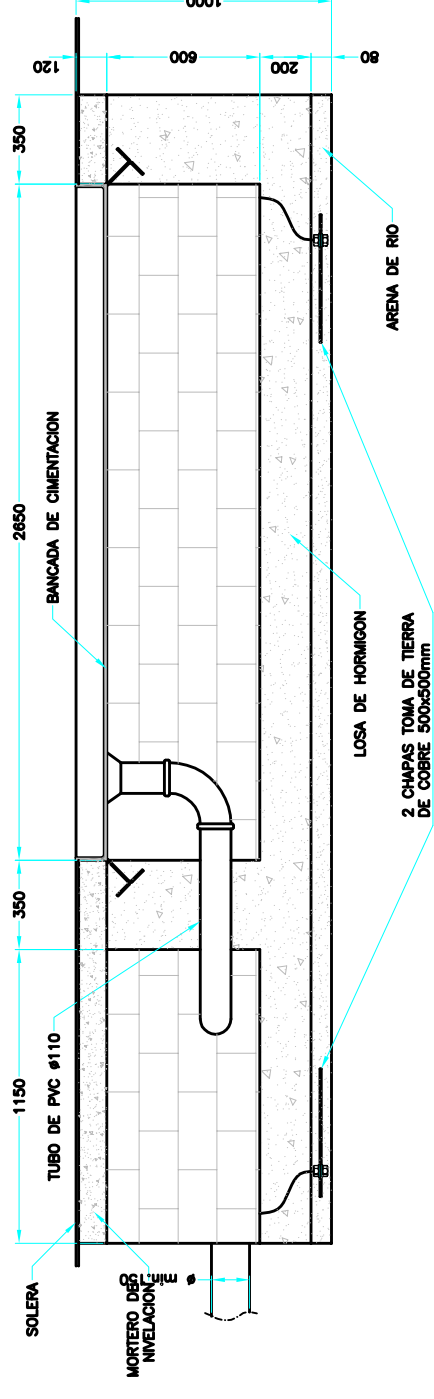


EXCAVACION Y TABIQUERIA

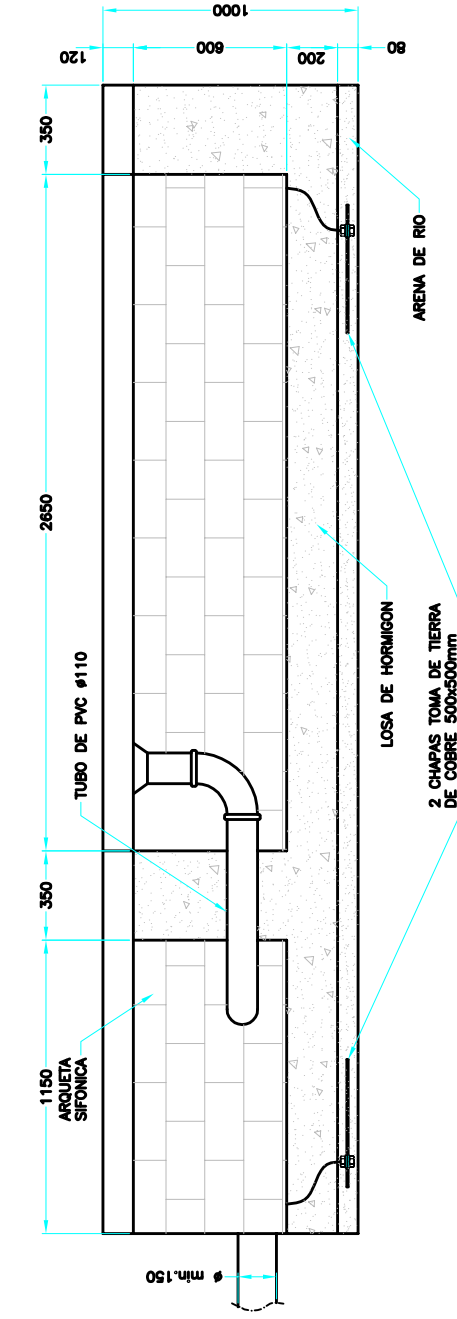

BANCADA DE CIMENTACION Y TOLVA

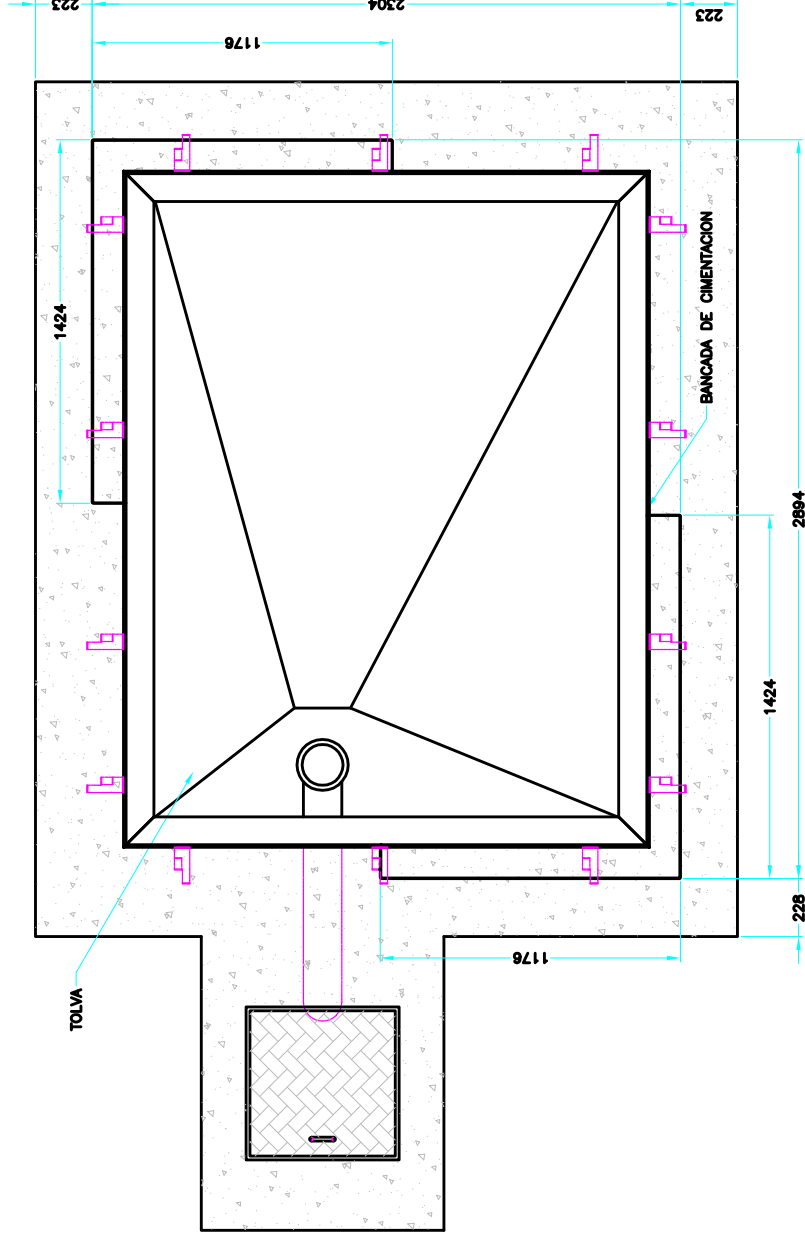

		FECHA: 06/2003 DIBUJADO: R. Salim CONTROLA: F. Moracho	NOMBRE: R. Salim NORMA: F. Moracho
FECHA: 06/2003 DIBUJADO: R. Salim CONTROLA: F. Moracho	MODIFICACION: COMPROB. REV. APROB. FECHA:	PLANO Nº: 01-00-00	
DENOMINACION: ASEO MINUSVALIDOS SEVILLA		PROYECTO: EXCAVACION Y CIMENTACION CONJUNTO GENERAL	
FERMATO: DIN AI		N°REF: R.S03/49	ESCALA: 1/15
Este plano es propiedad exclusiva de Corporación Europea de Mobiliario Urbano S.A. (CEMUSA). Prohibida su comunicación a terceros sin autorización escrita de esta sociedad.			
Oficinas centrales: c/ Frodoaco Sancho nº 24 -Tel. 358 33 44 -Fax. 358 08 67 -28034 Madrid			