

LEYENDA SIMBOLOS SIA (SIMBOLO INTERNACIONAL DE ACCESIBILIDAD)	
	ASEO ACCESIBLE
	ASEO MASCULINO
	ASEO FEMENINO
	DIRECCION ITINERARIOS ACCESIBLES

**PROYECTO  
BASICO + EJECUCION**

ADAPTACION DE LAS ANTIGUAS INSTALACIONES DE LA POLICIA MUNICIPAL EN DELICIAS A OFICINAS

**EMPLAZAMIENTO**  
PASEO JUAN CARLOS I, N° 20

**LOCALIDAD**  
VALLADOLID

**PROPIEDAD**  
 Ayuntamiento de Valladolid  
CONCEJALIA DE SERVICIOS SOCIALES:  
SERVICIO DE ACCION SOCIAL.

**ARQUITECTOS**  
JOSE JAVIER PECIÑA LORENZO  
JAVIER GONZALEZ VELASCO

Calle Praterios nº 3 | 47003 - VALLADOLID


**PLANO**  
PLANTA BAJA  
ACCESIBILIDAD Y SUPRESION DE BARRERAS ARQUITECTONICAS

**ESCALA**  
1:50

**FECHA**  
MAYO 2016


**NUMERO PLANO**  
A08

PLANTA BAJA  
(COTA +0.87)

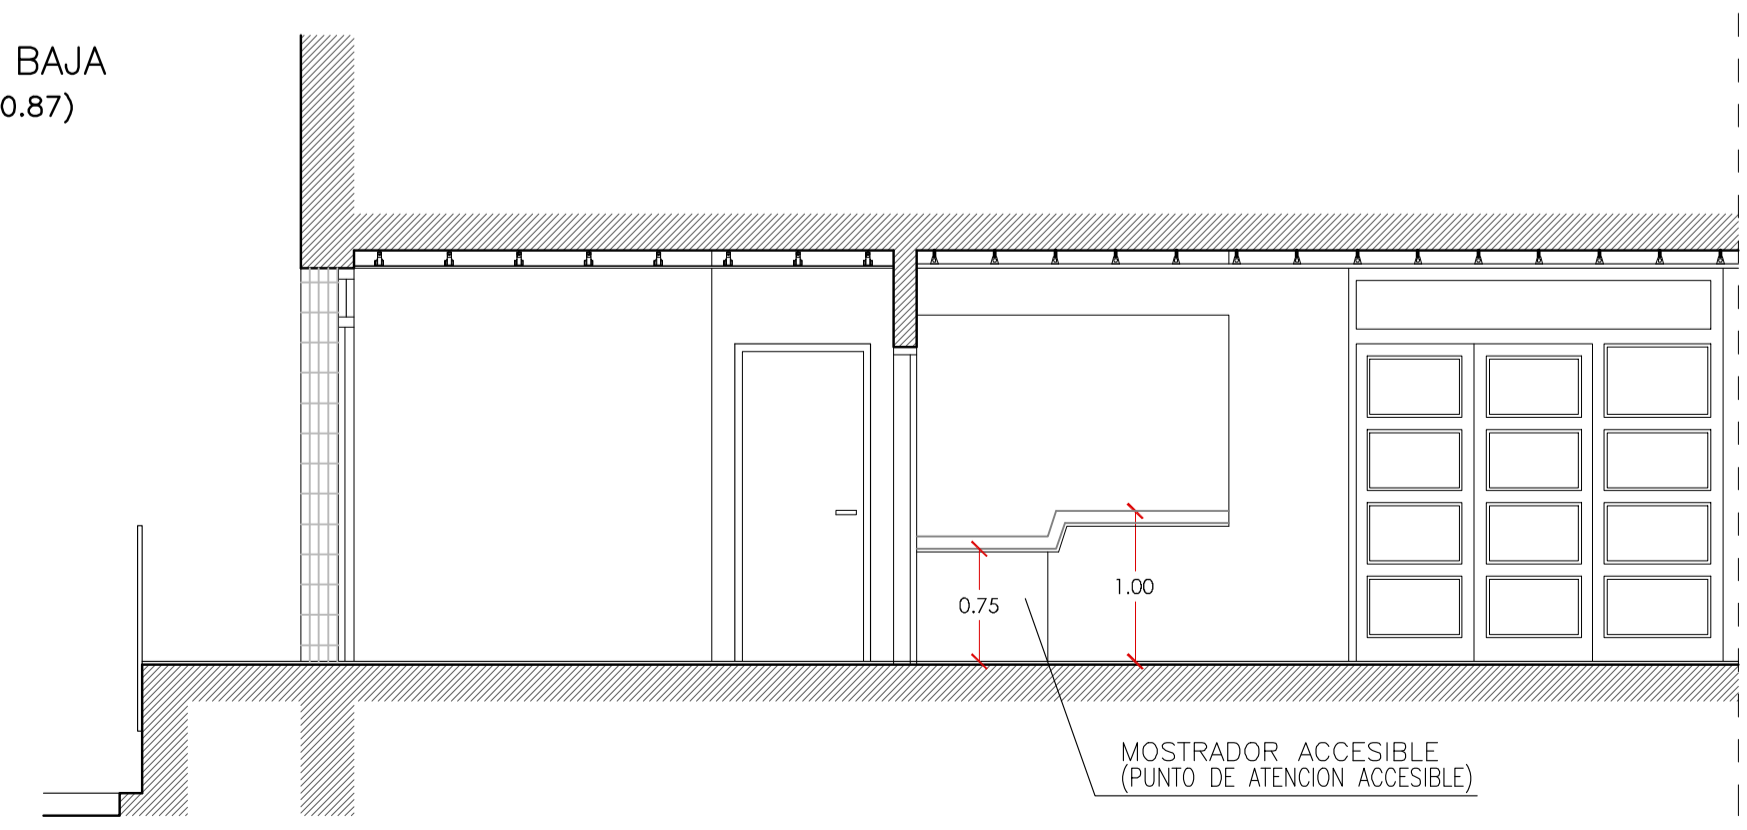

SECCION TRANSVERSAL POR VESTIBULO

ZOCALO DE PROTECCION LATERAL EN LADOS LIBRES

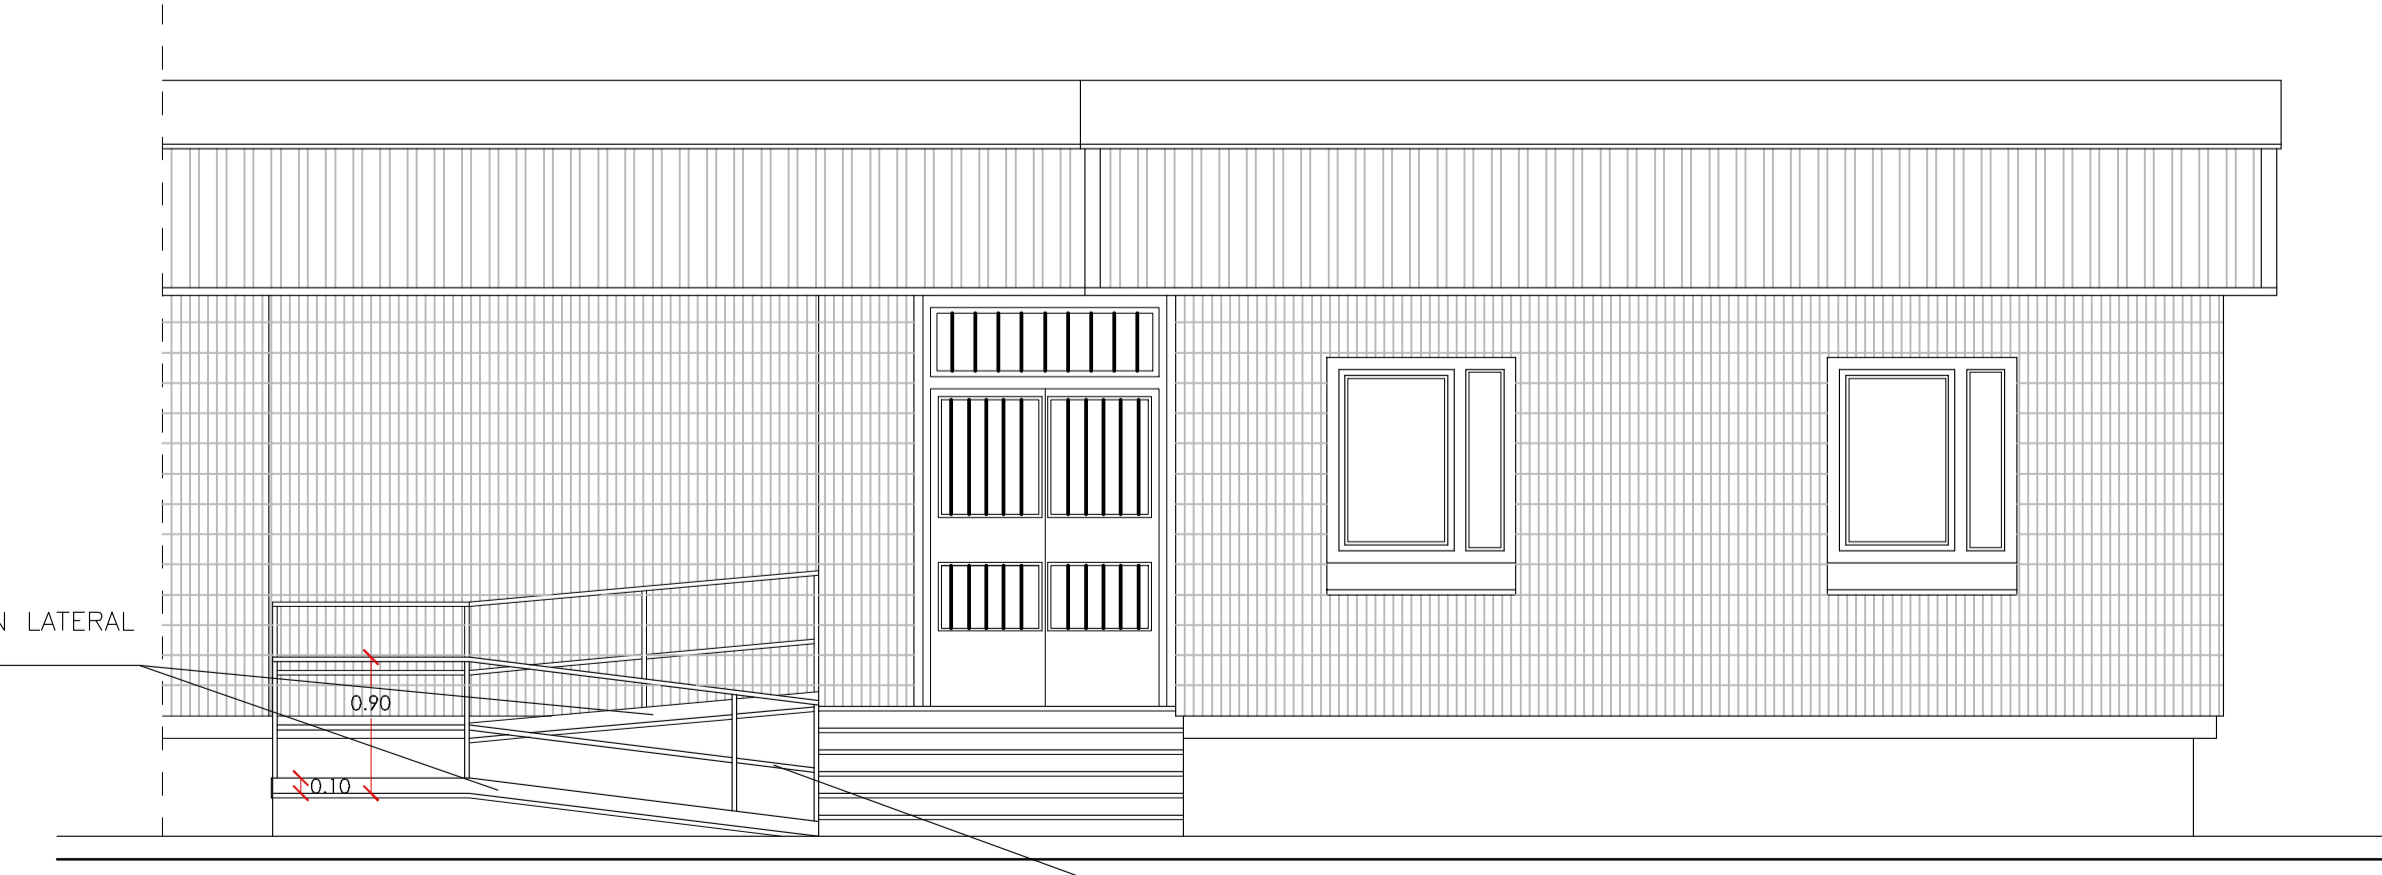

ALZADO NOROESTE A PASEO JUAN CARLOS I

PROLONGACION BARANDILLA HASTA ARRANQUE RAMPA