


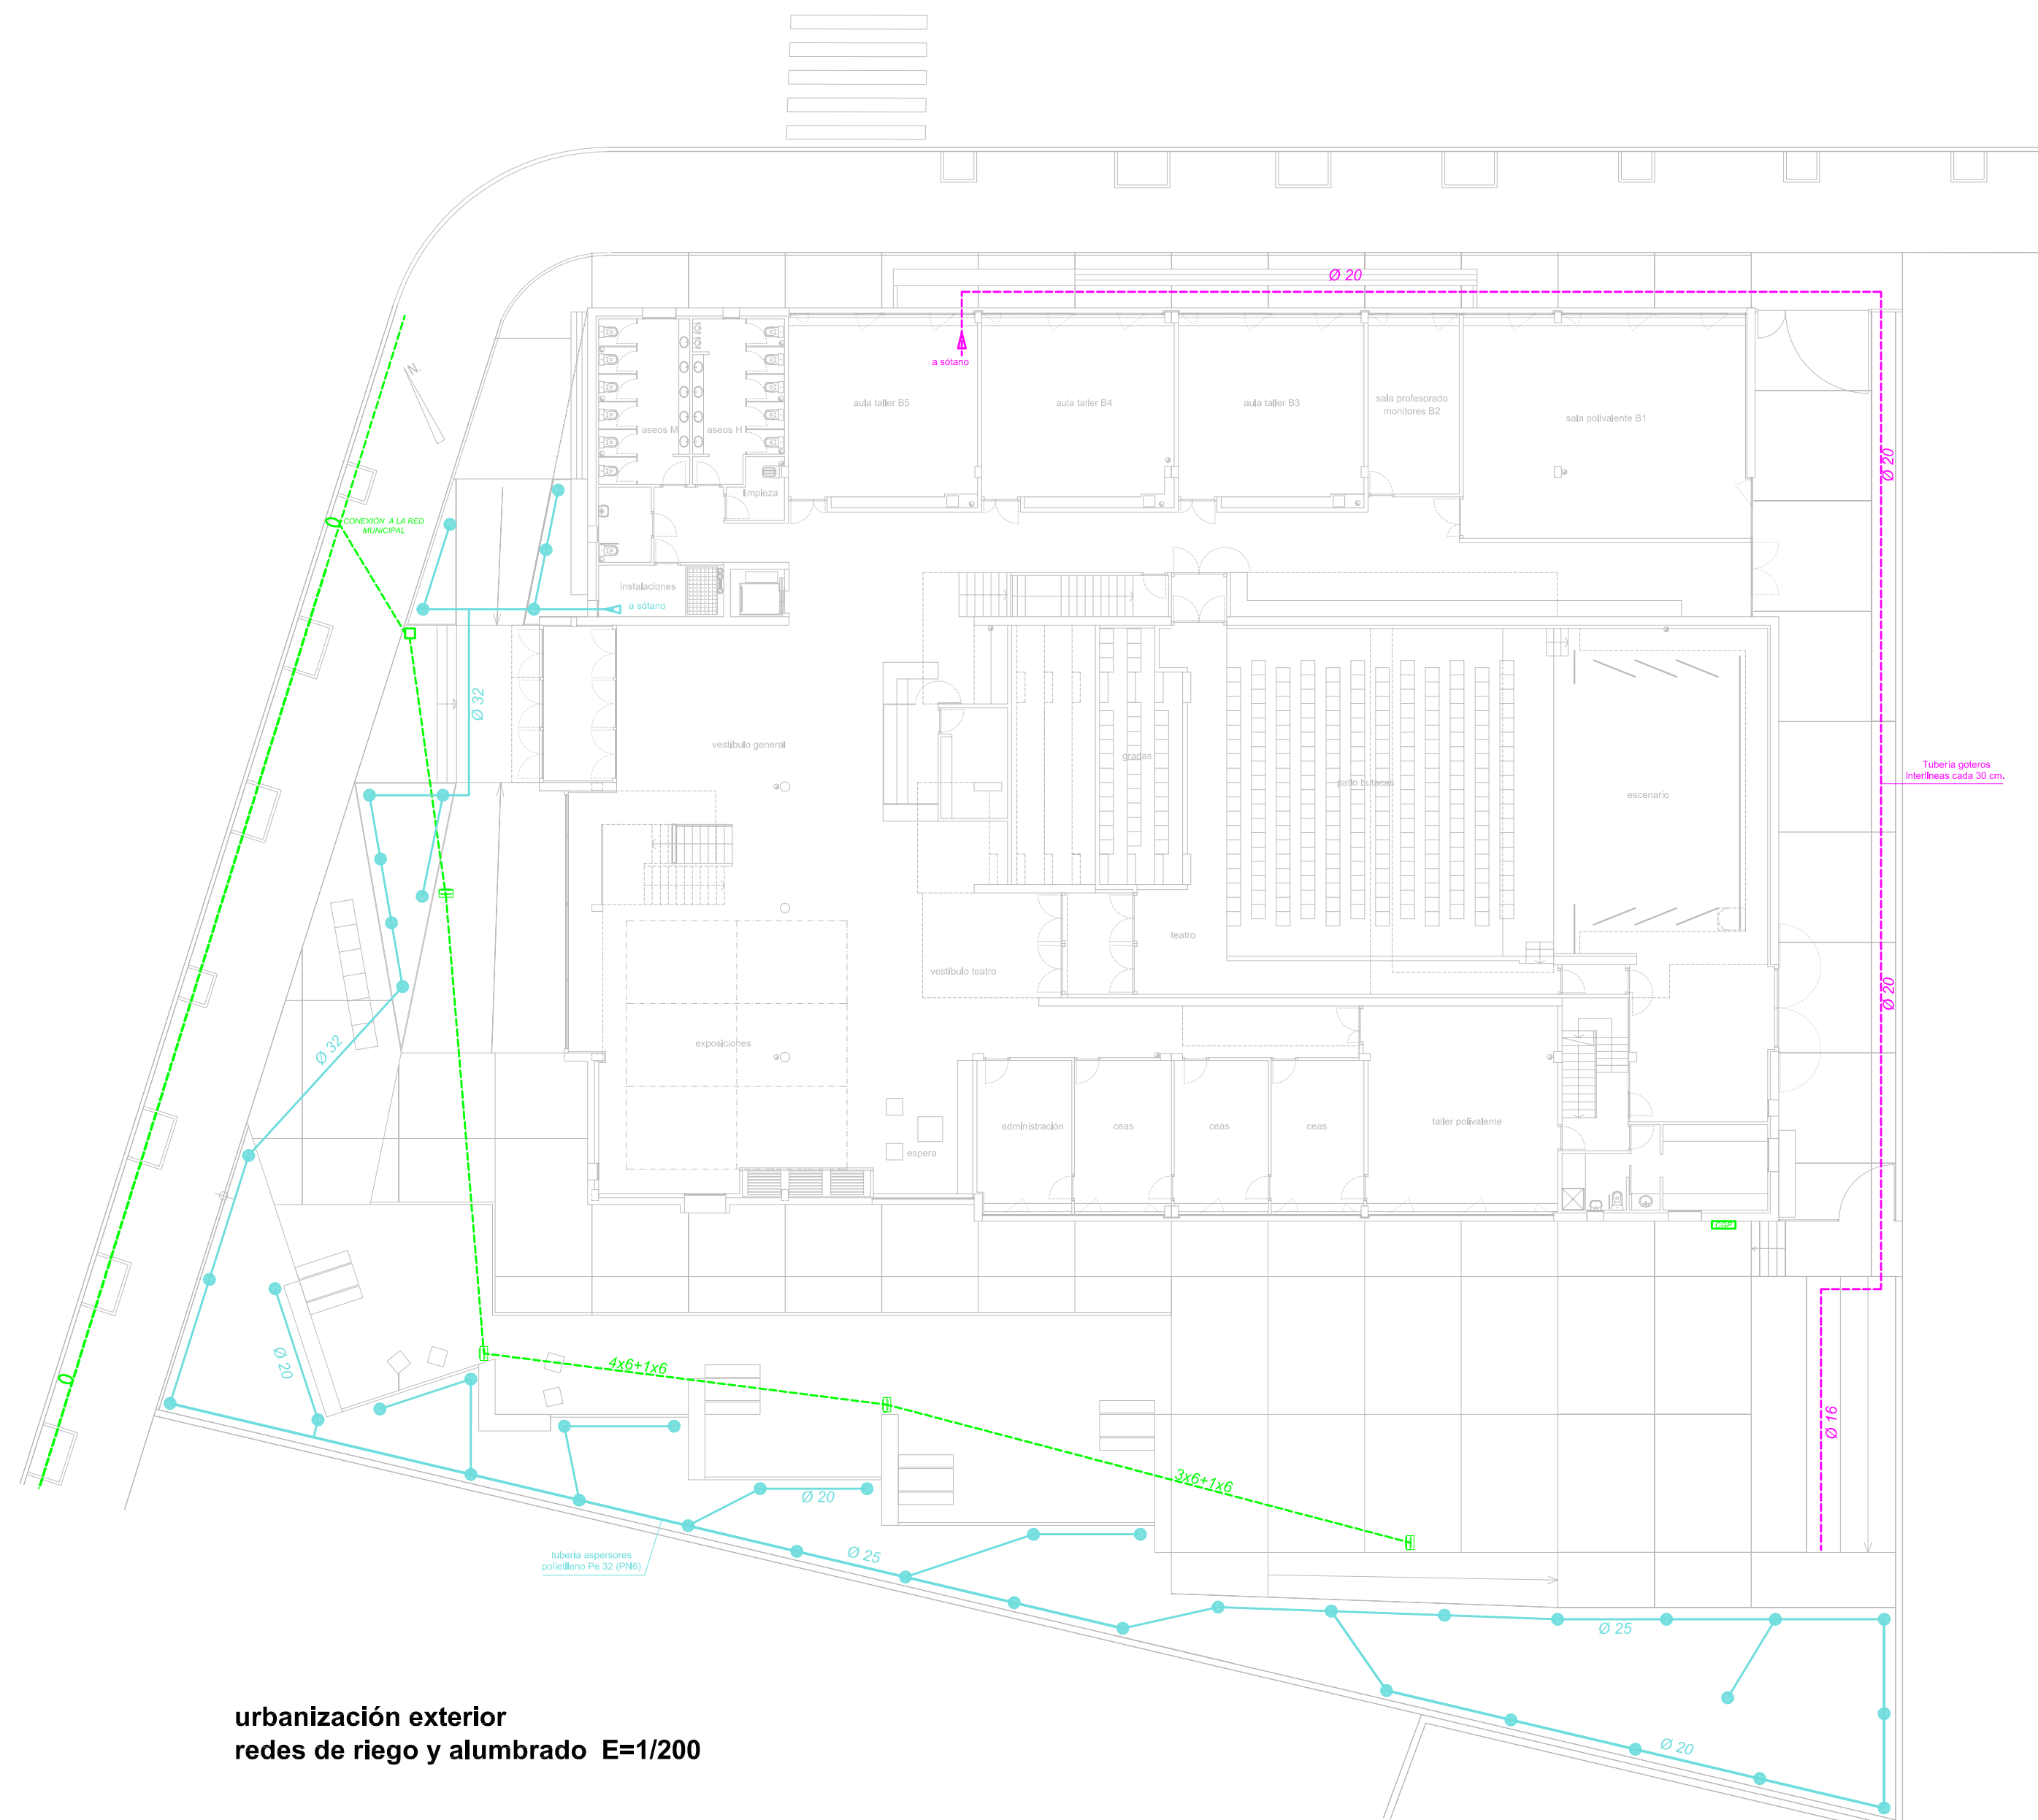
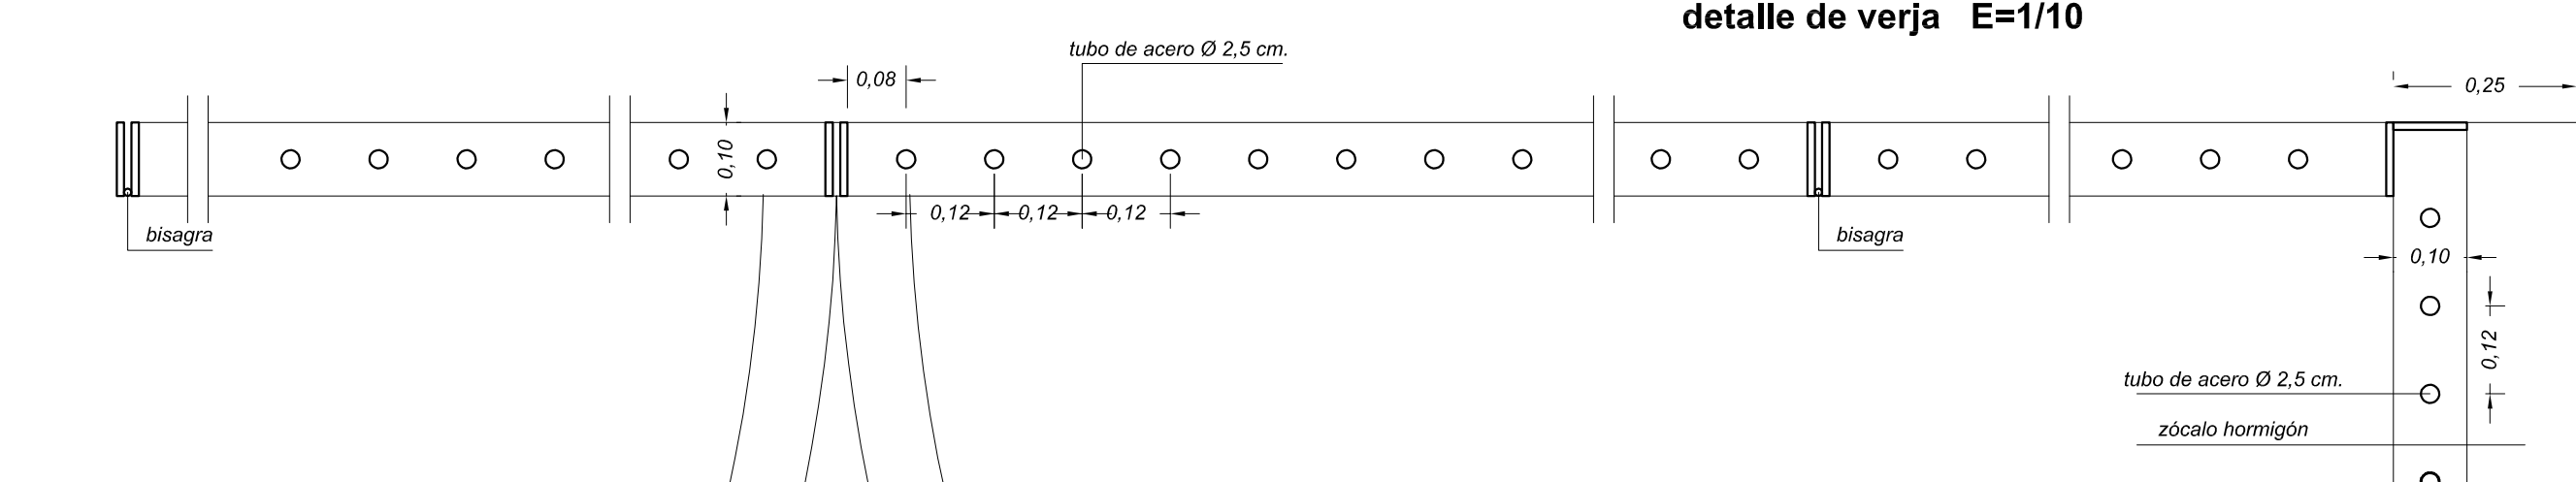
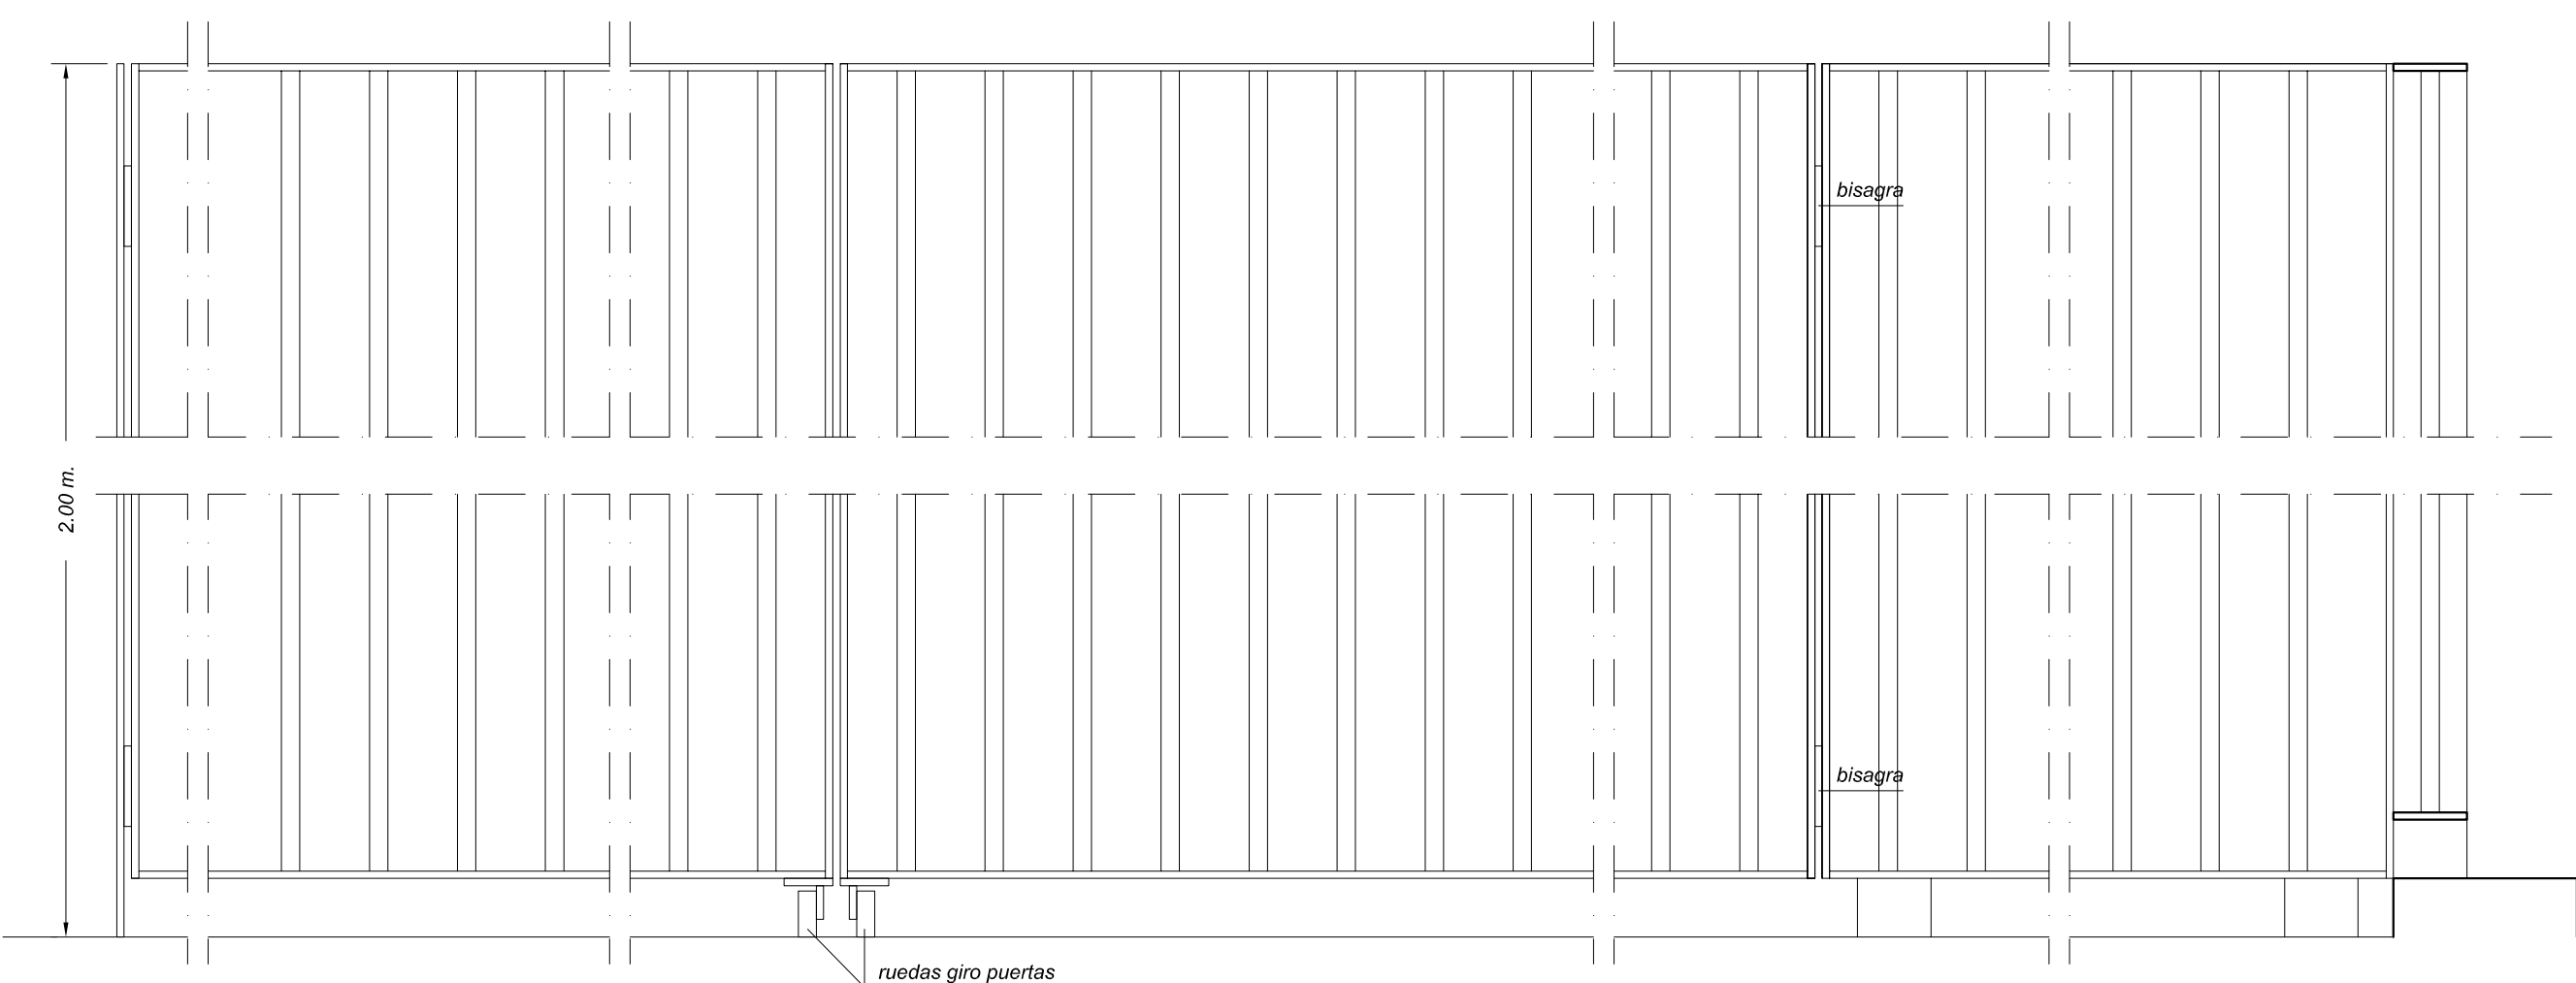
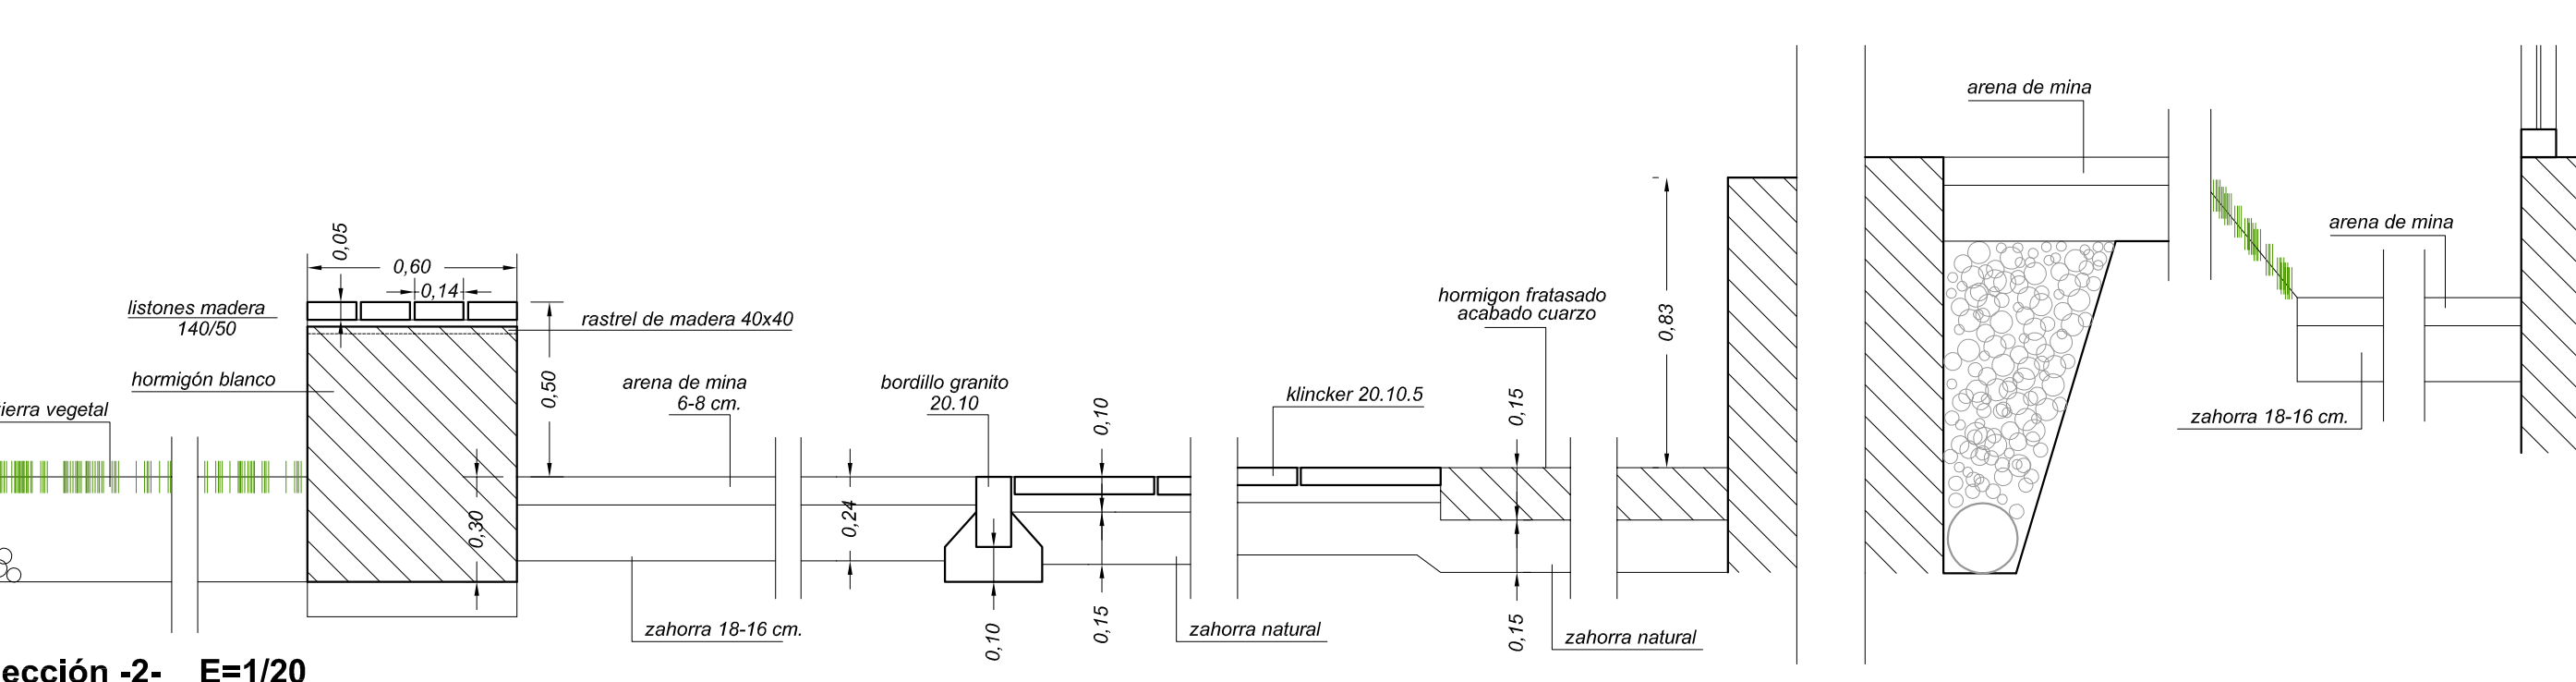
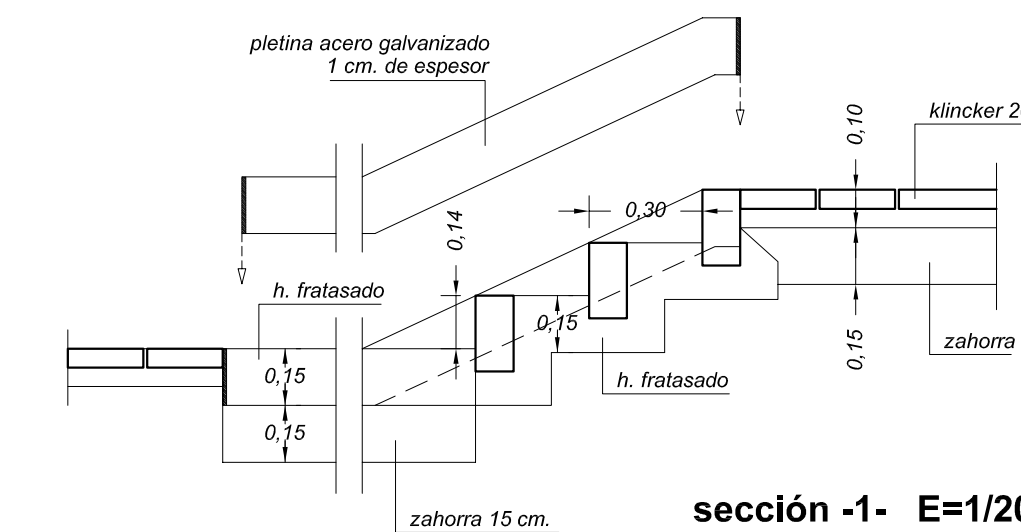
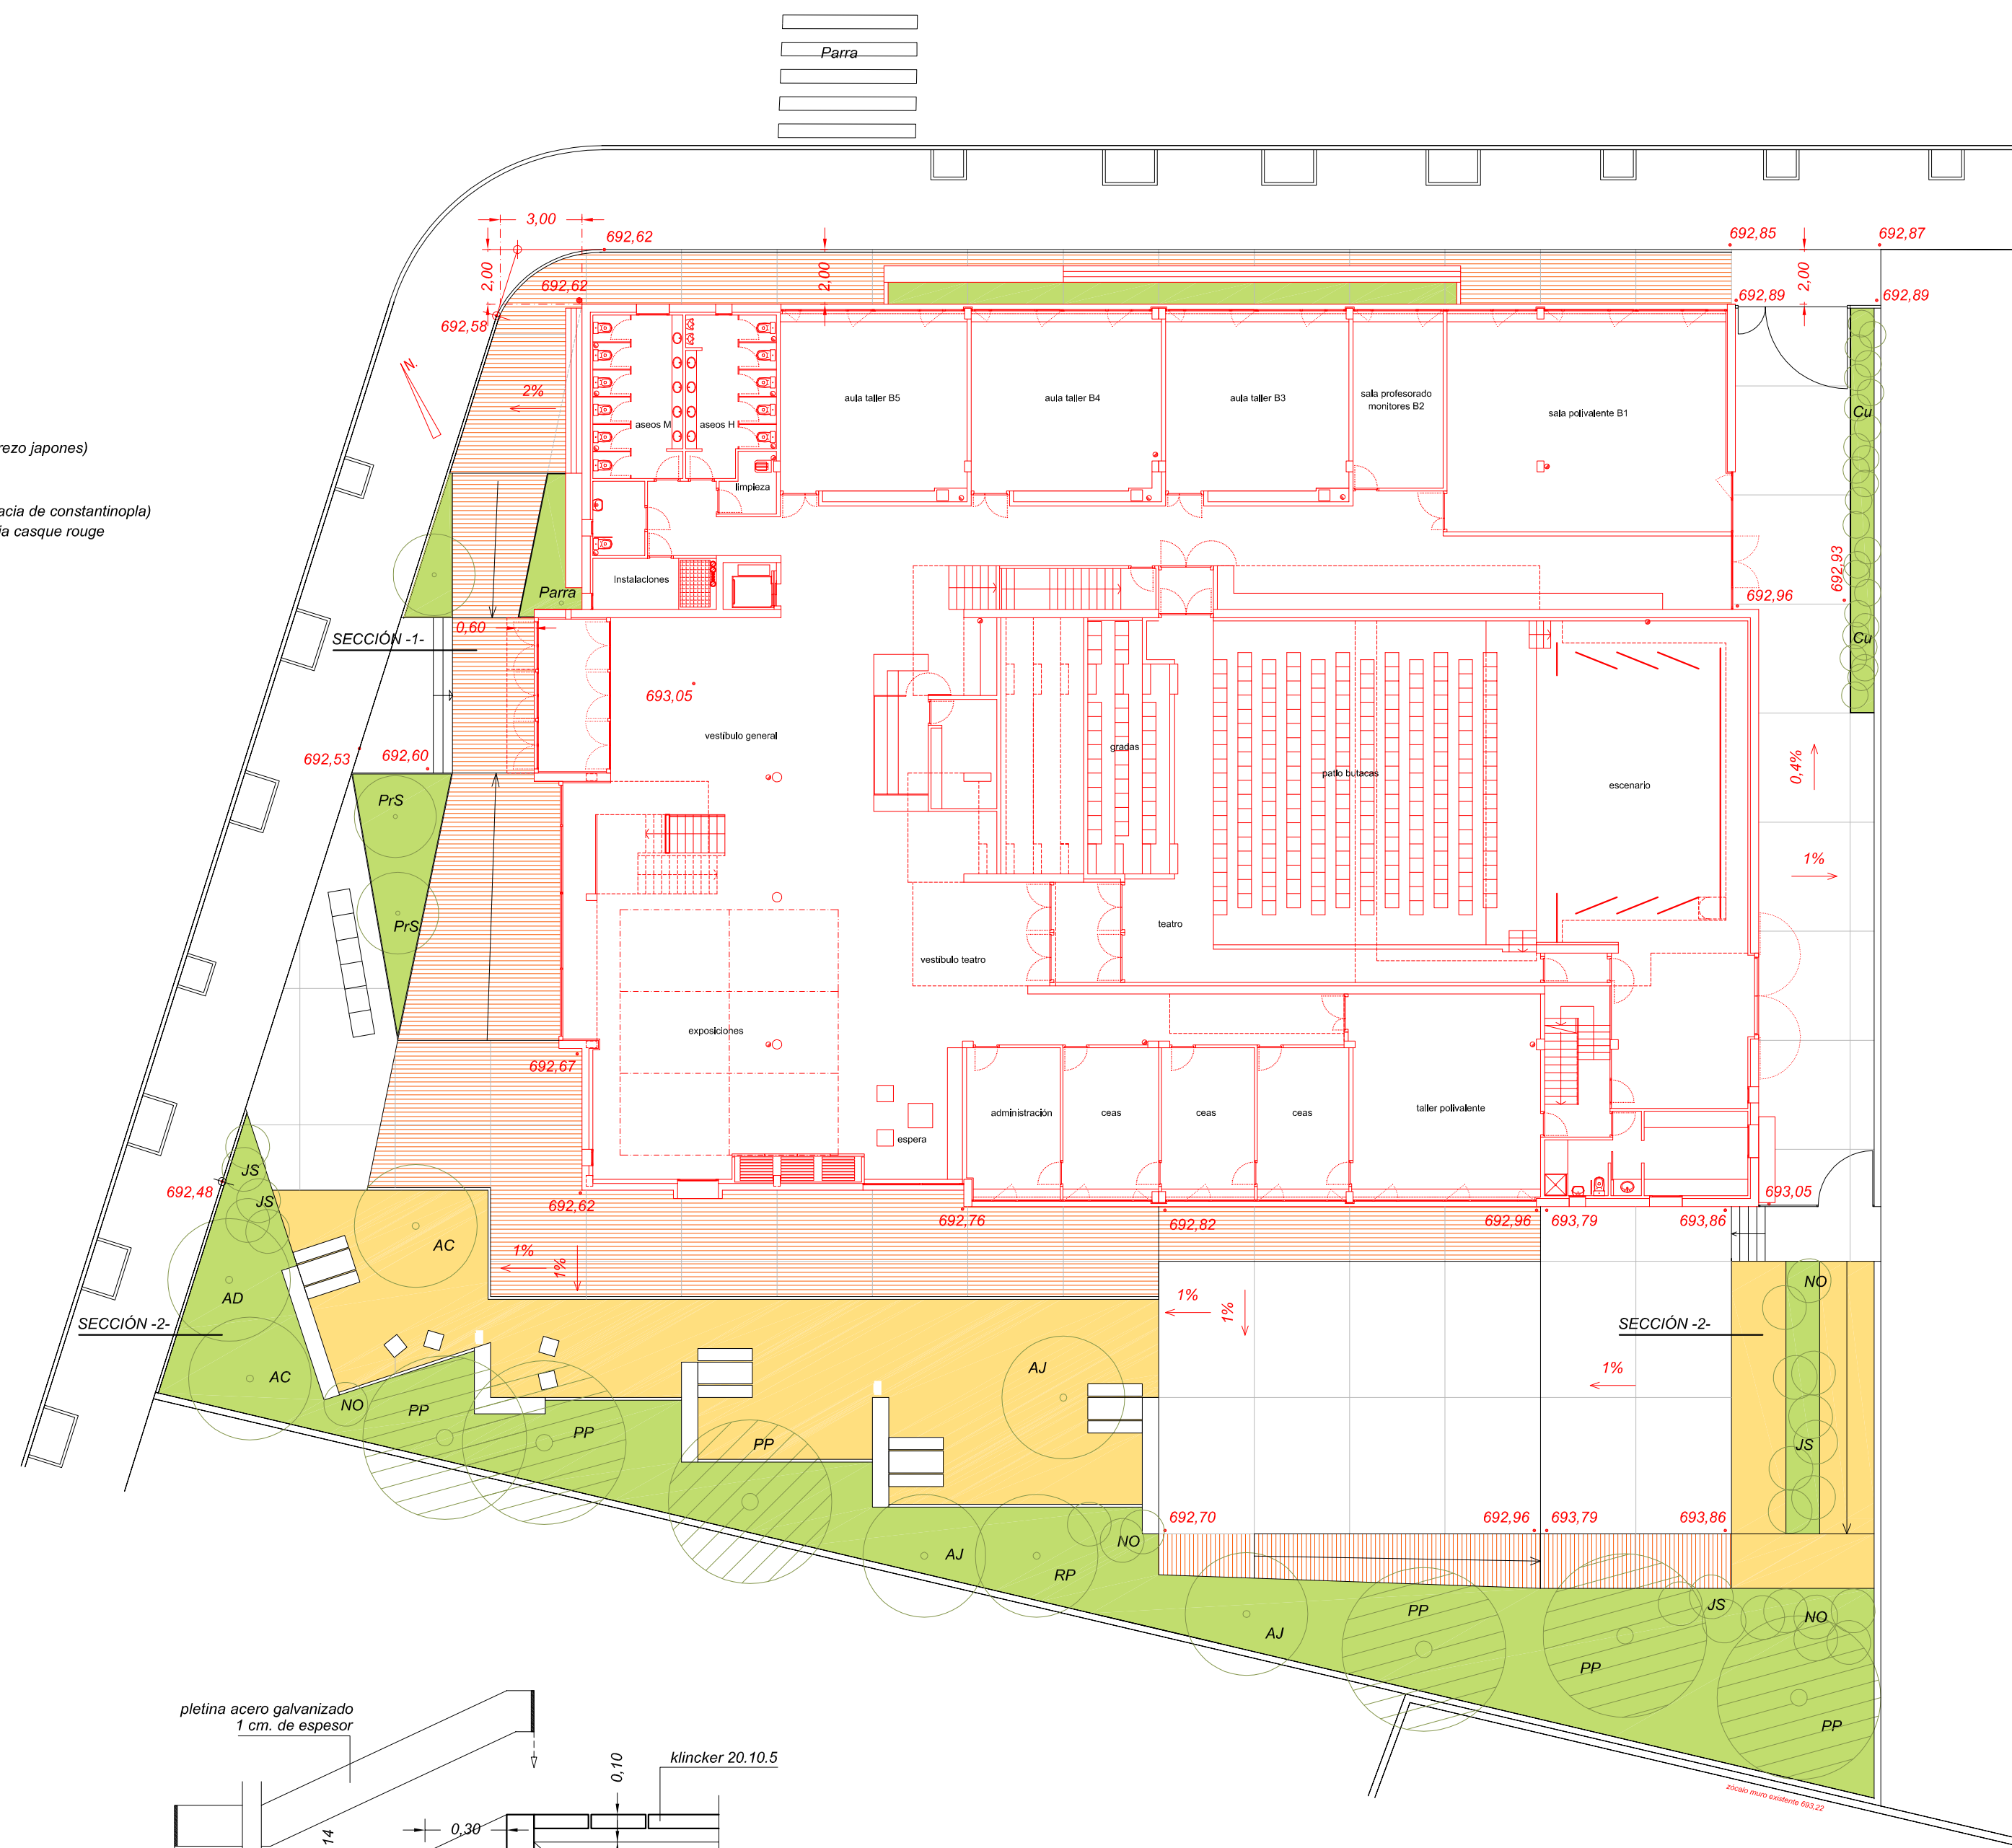


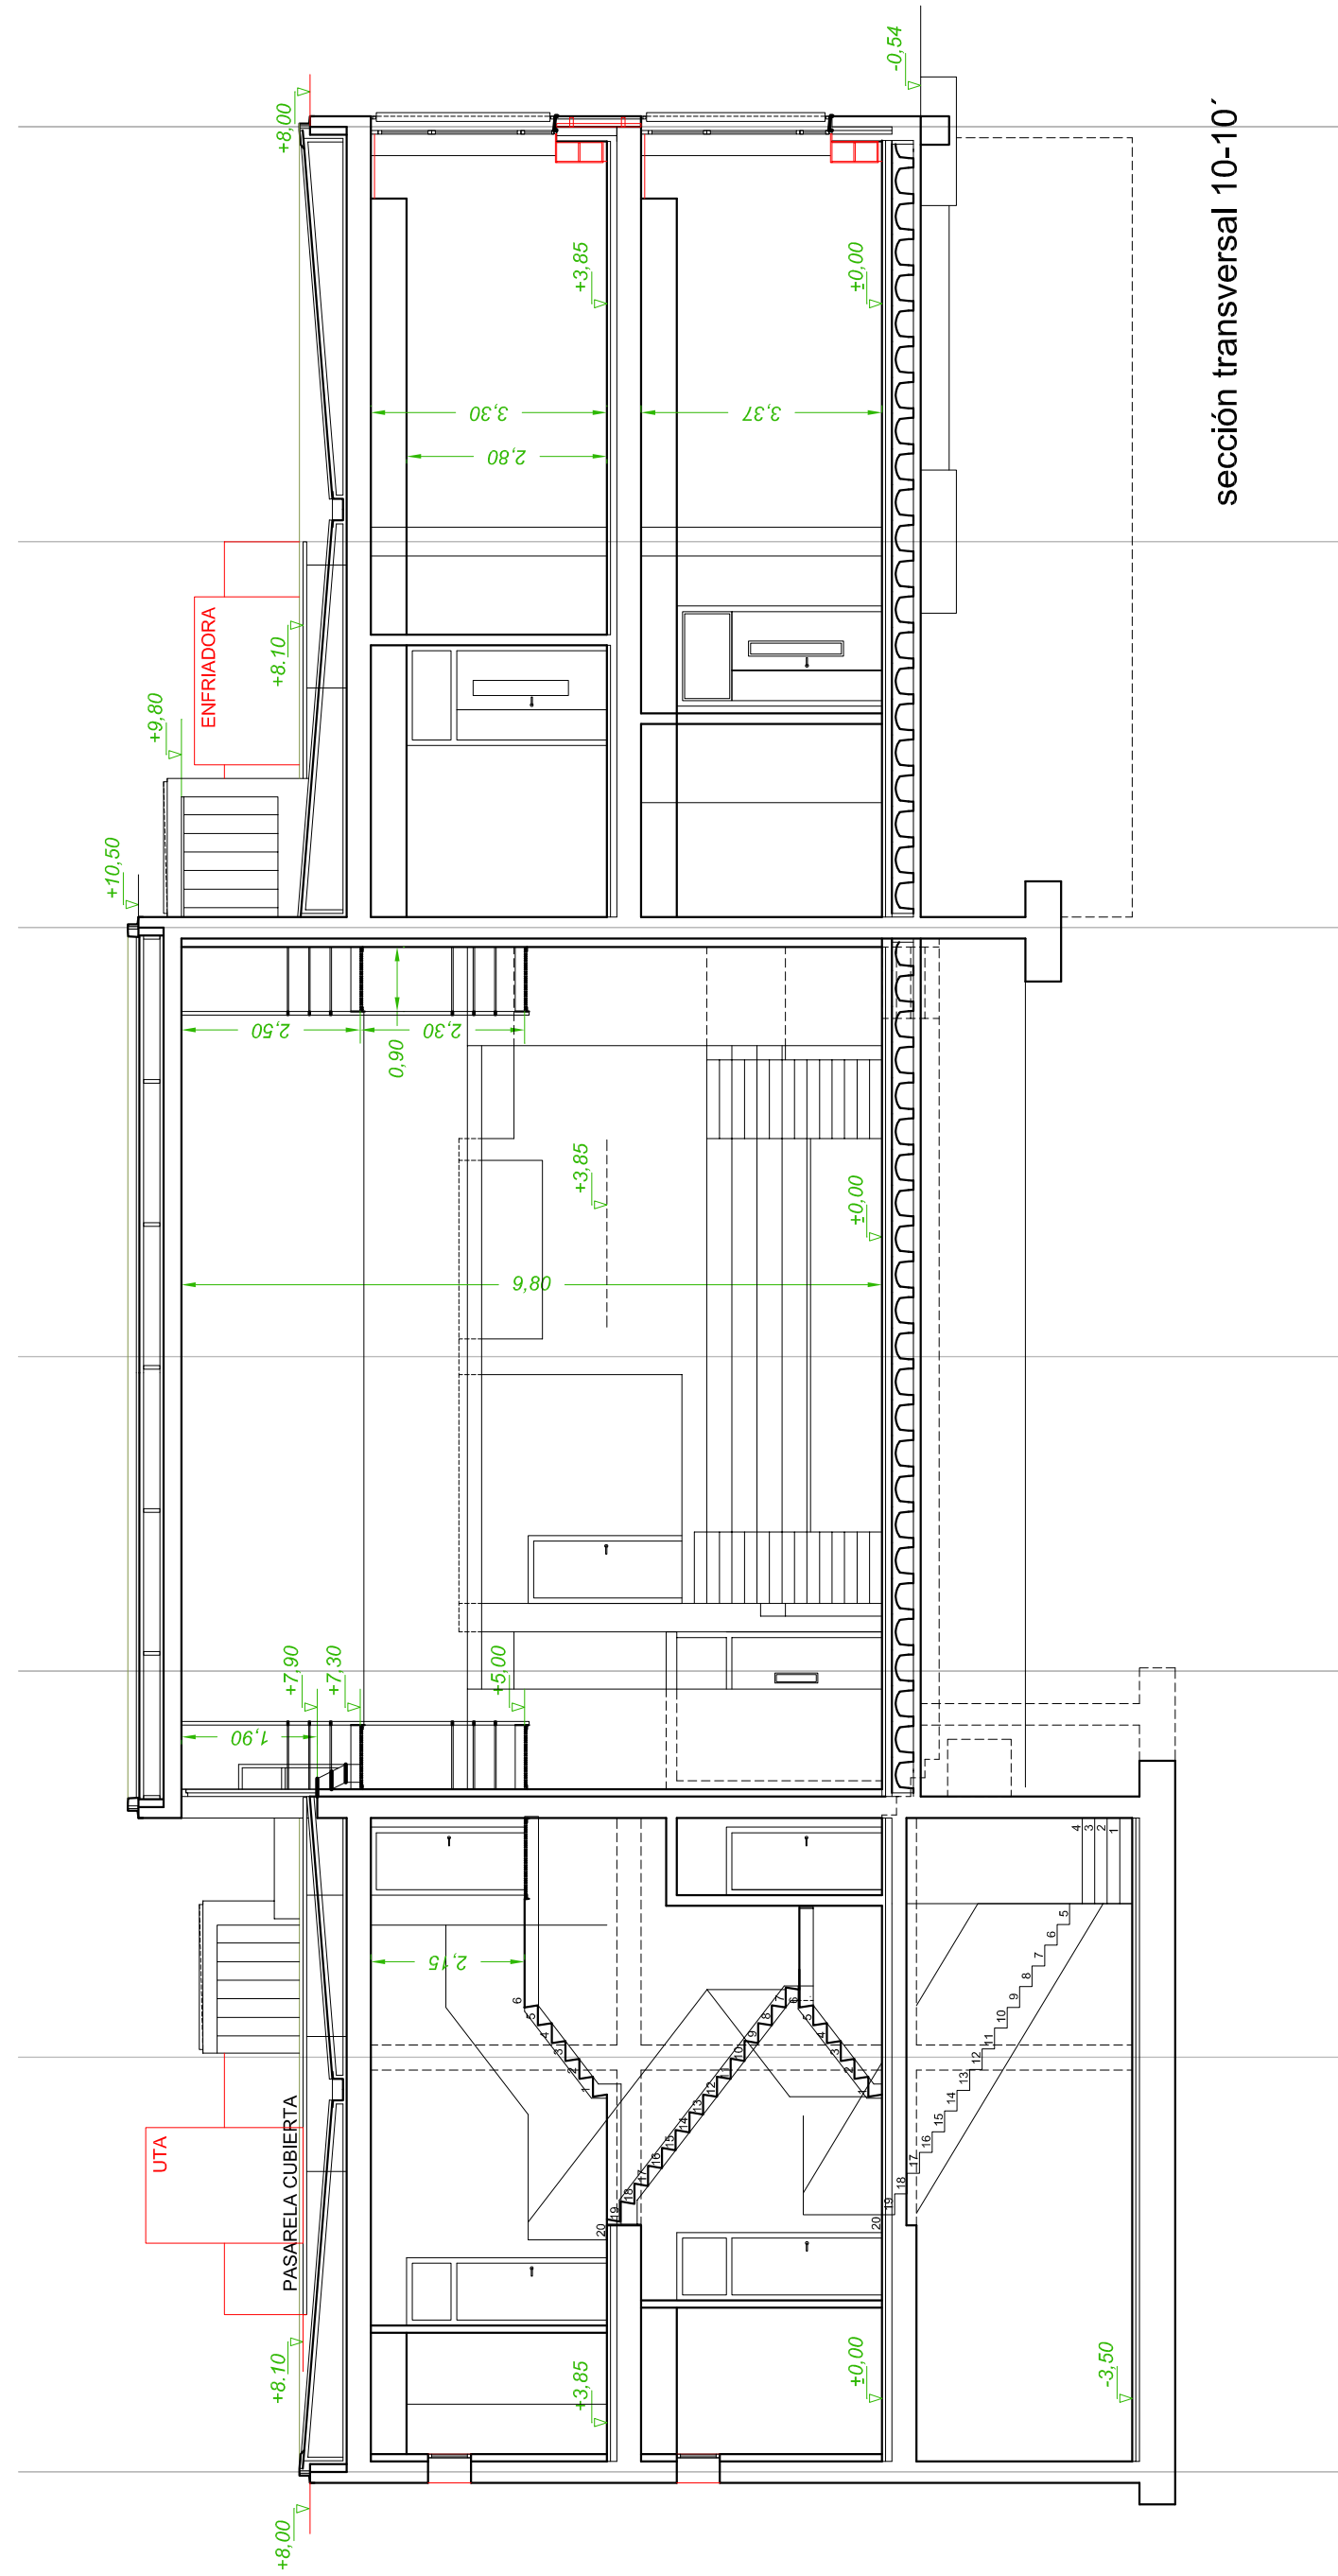

urbanización exterior
redes de riego y alumbrado E=1/200

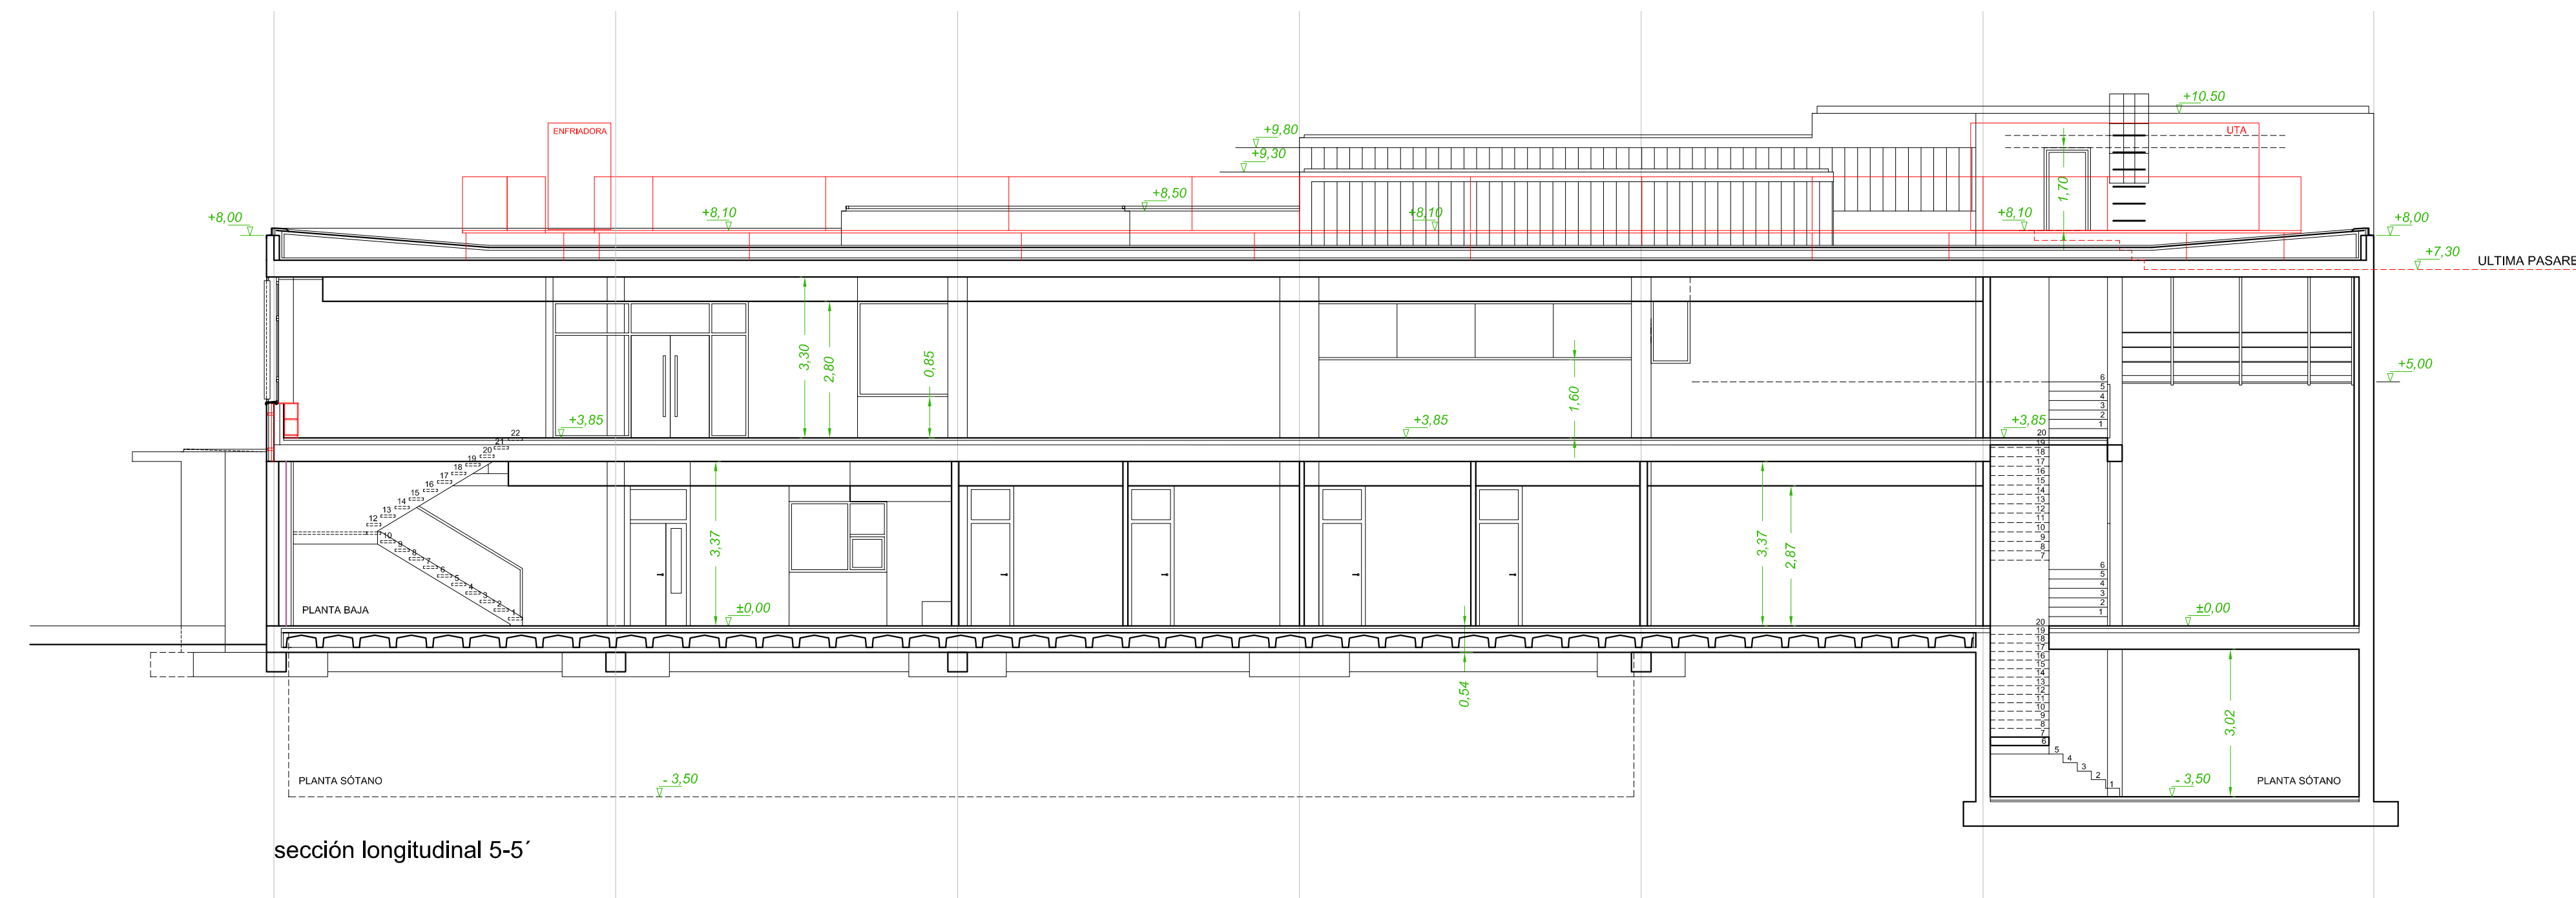



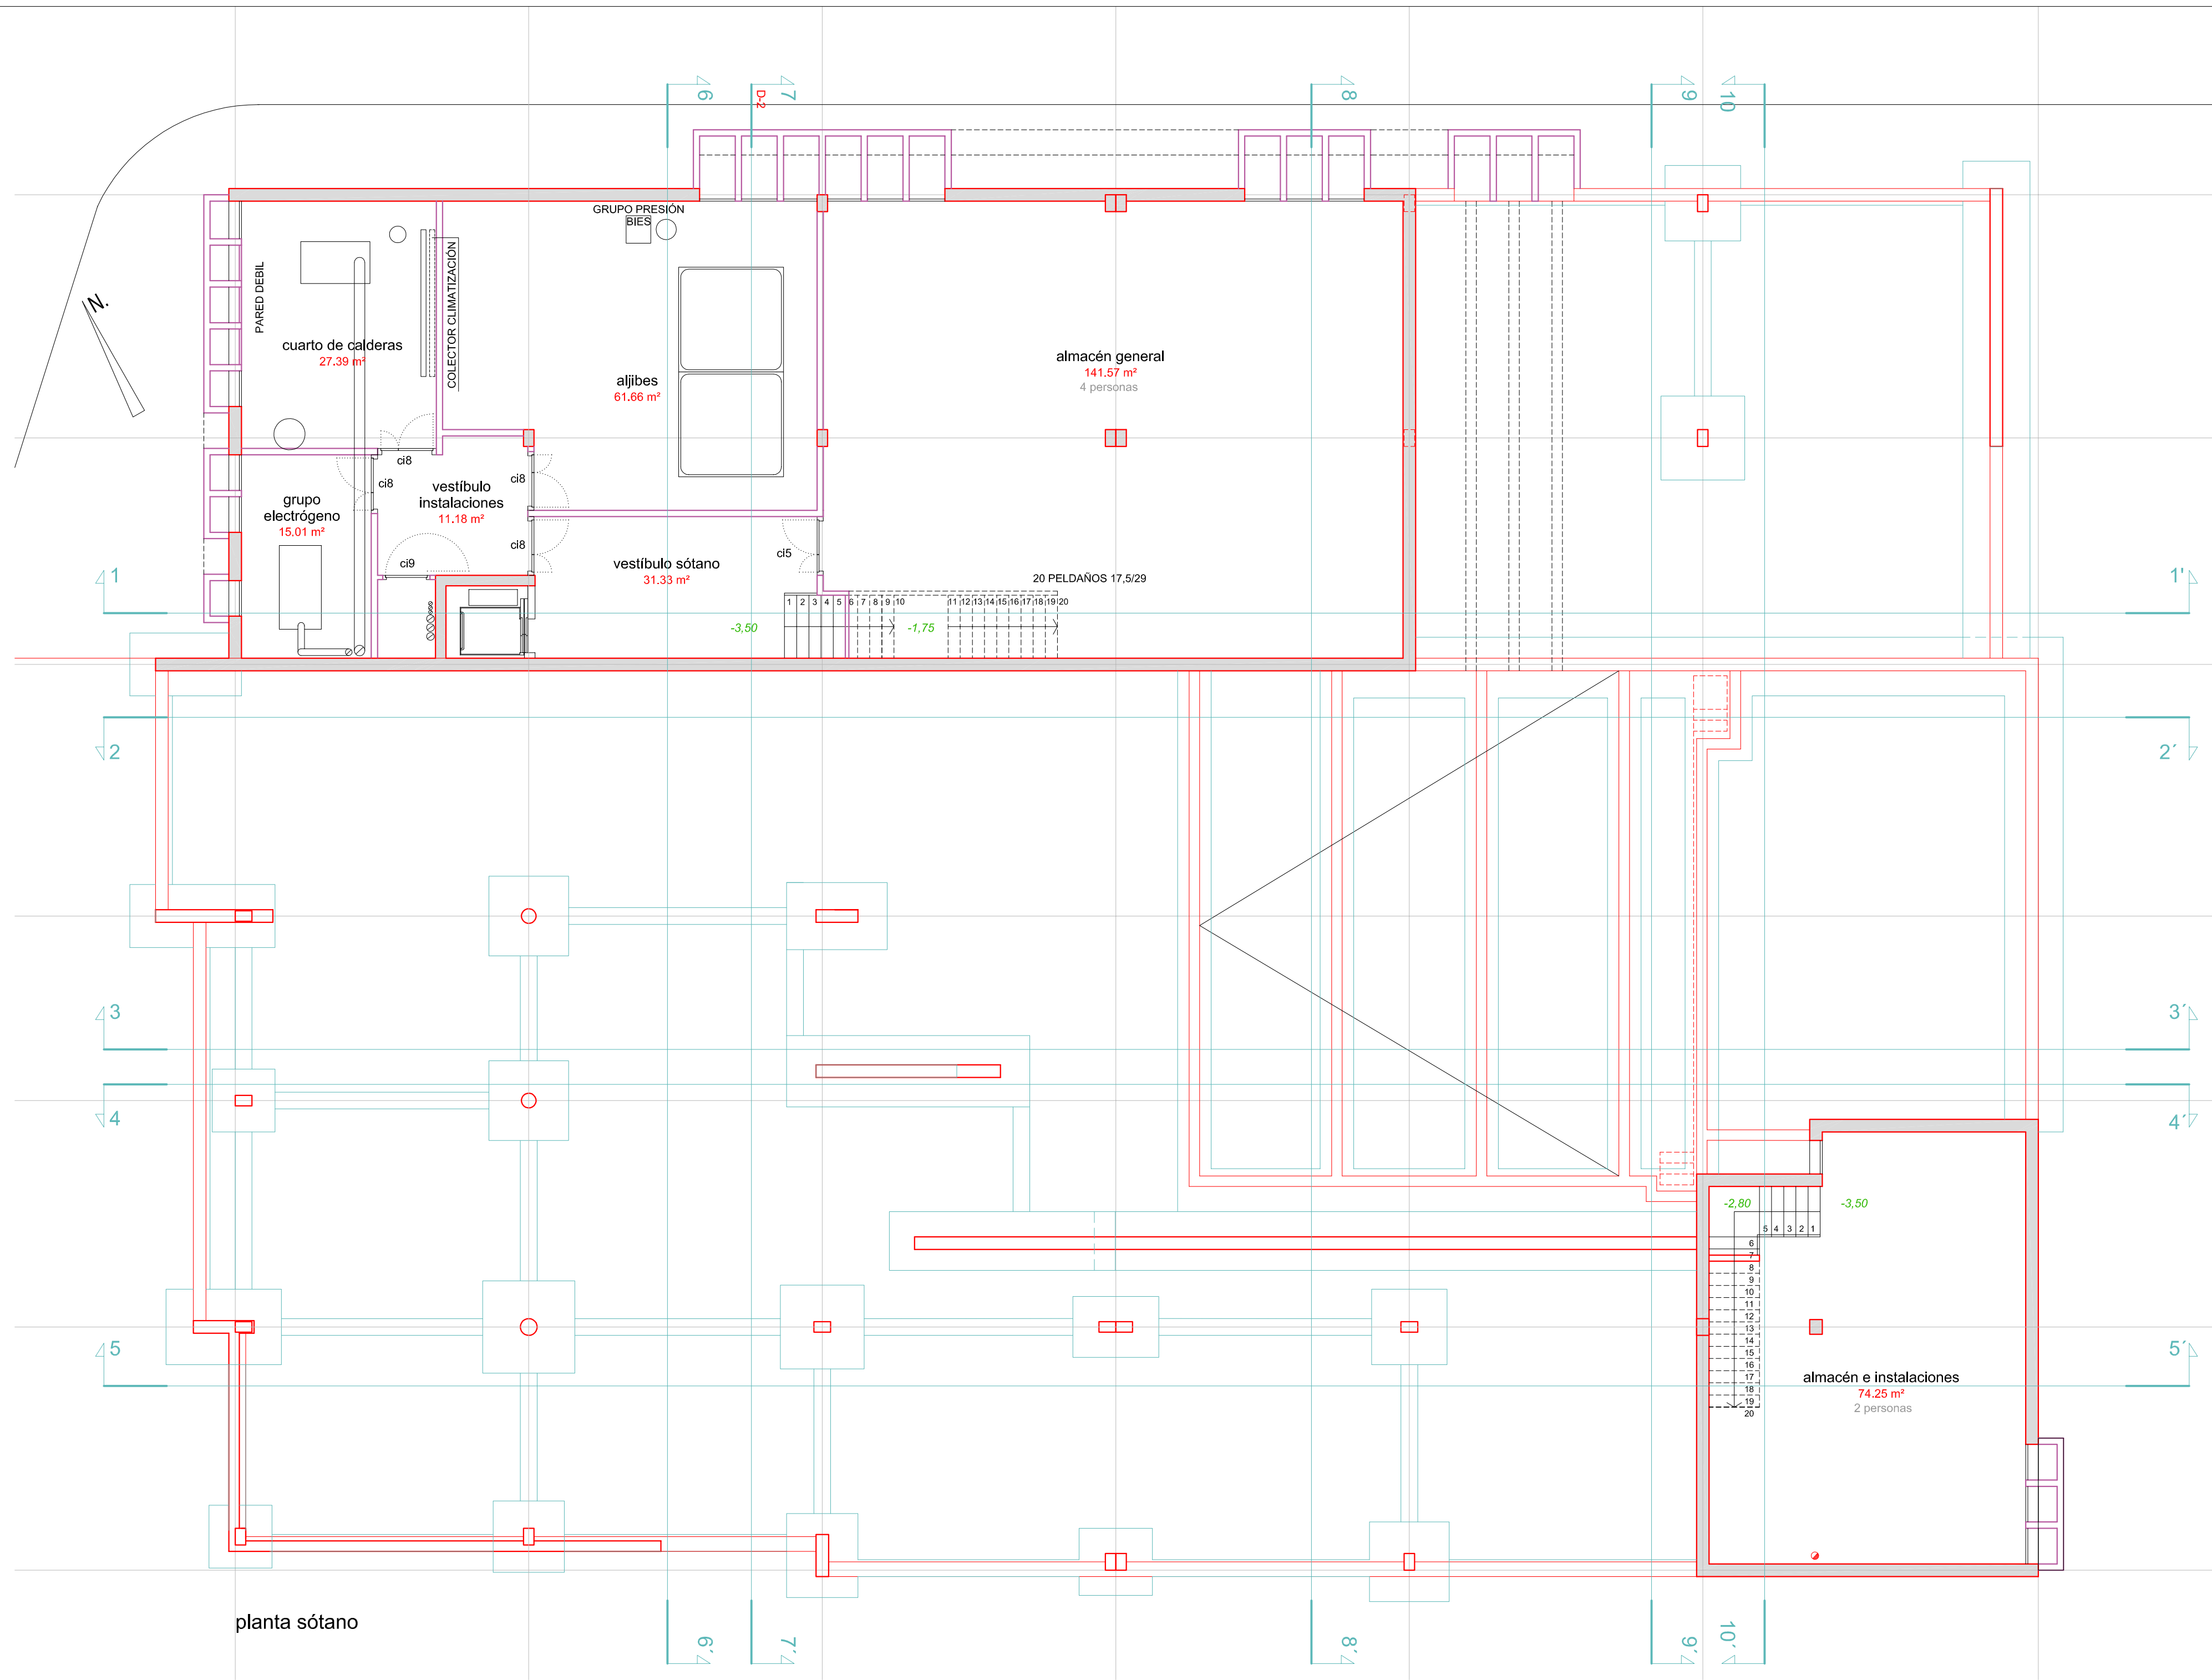


proyecto ejecución
nuevo centro cívico de la victoria
paseo jardín botánico 4
 PROYECTO PABLO GIGOSOS ARQUITECTO
 DELINEACIÓN ENRIQUE DIEZ

Ayuntamiento de **Valladolid**
 Servicio de infraestructuras

planta sótano
secciones S-5 y S-10
escala 1:100



plano nº A03
 VALLADOLID, NOVIEMBRE 2014

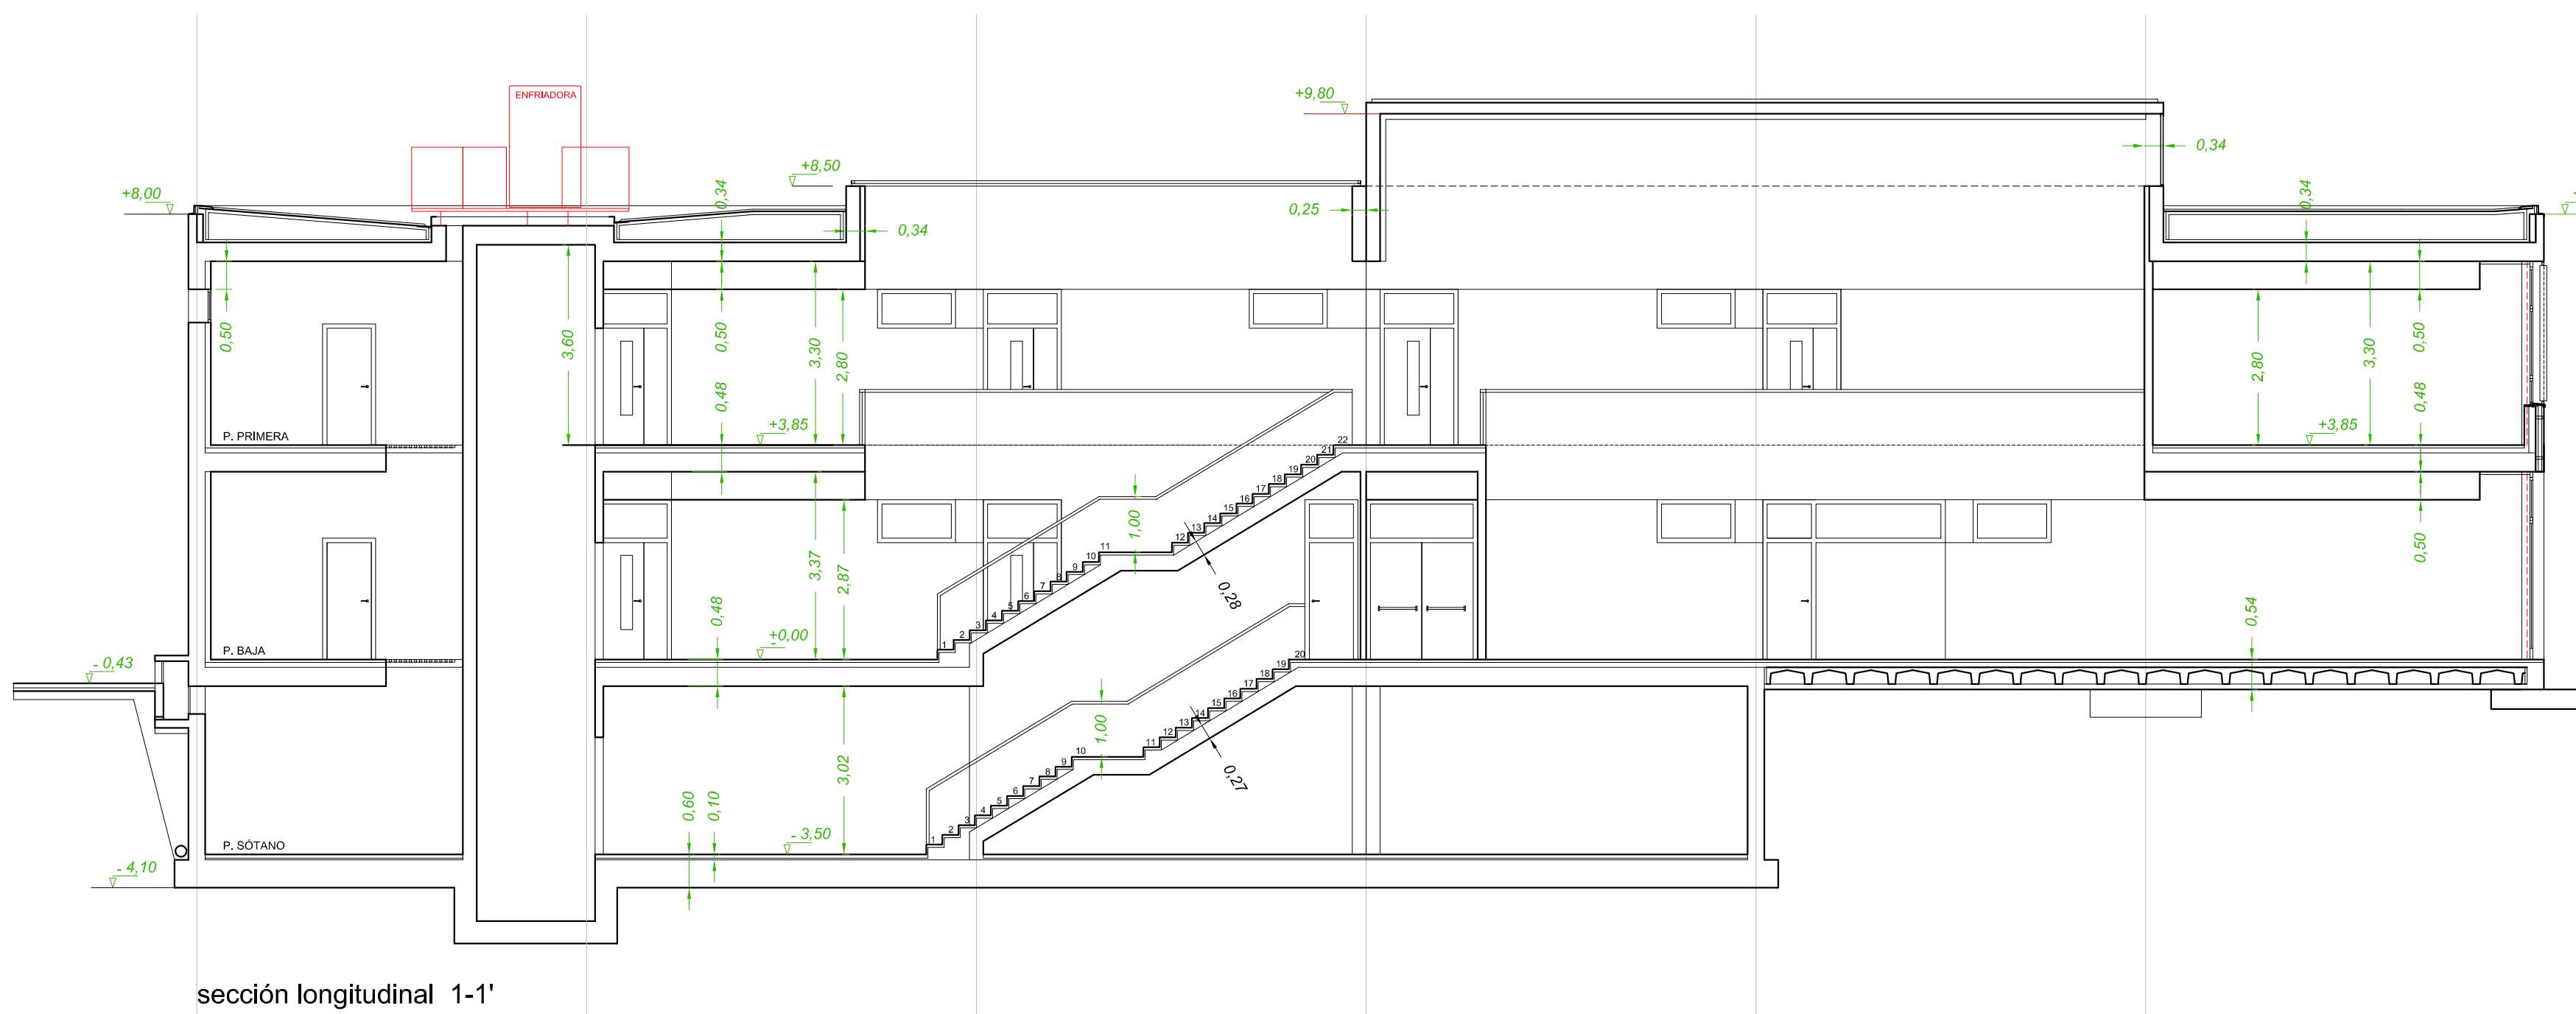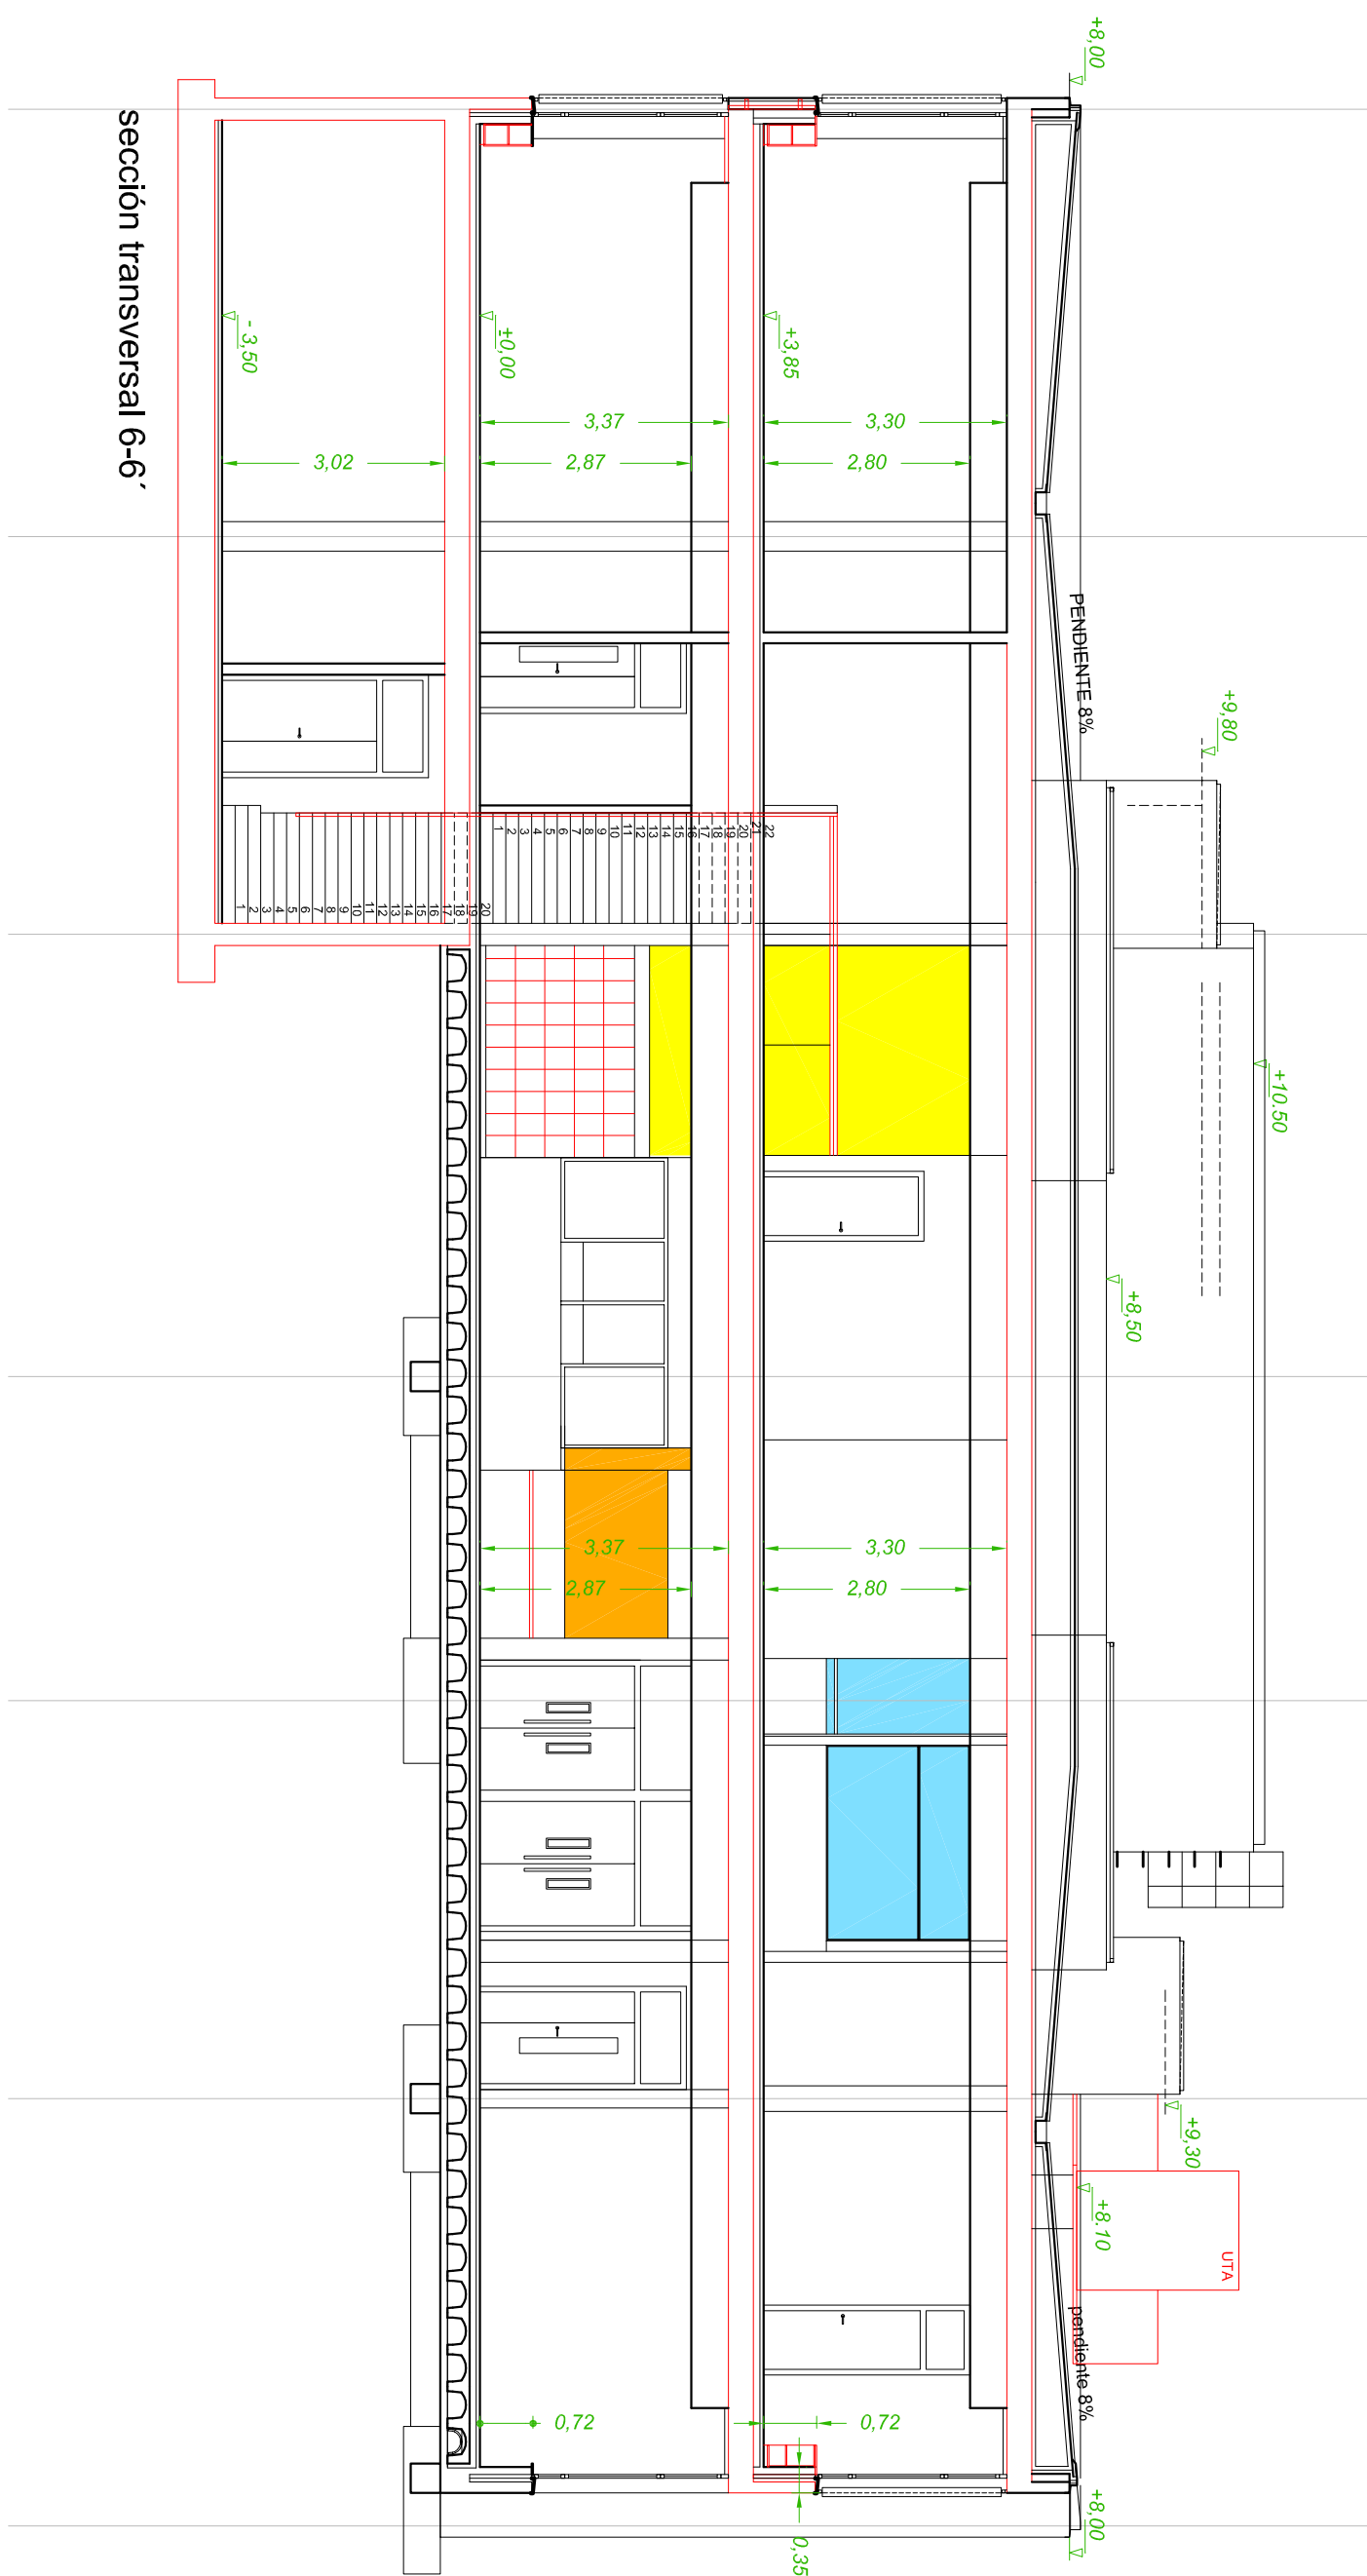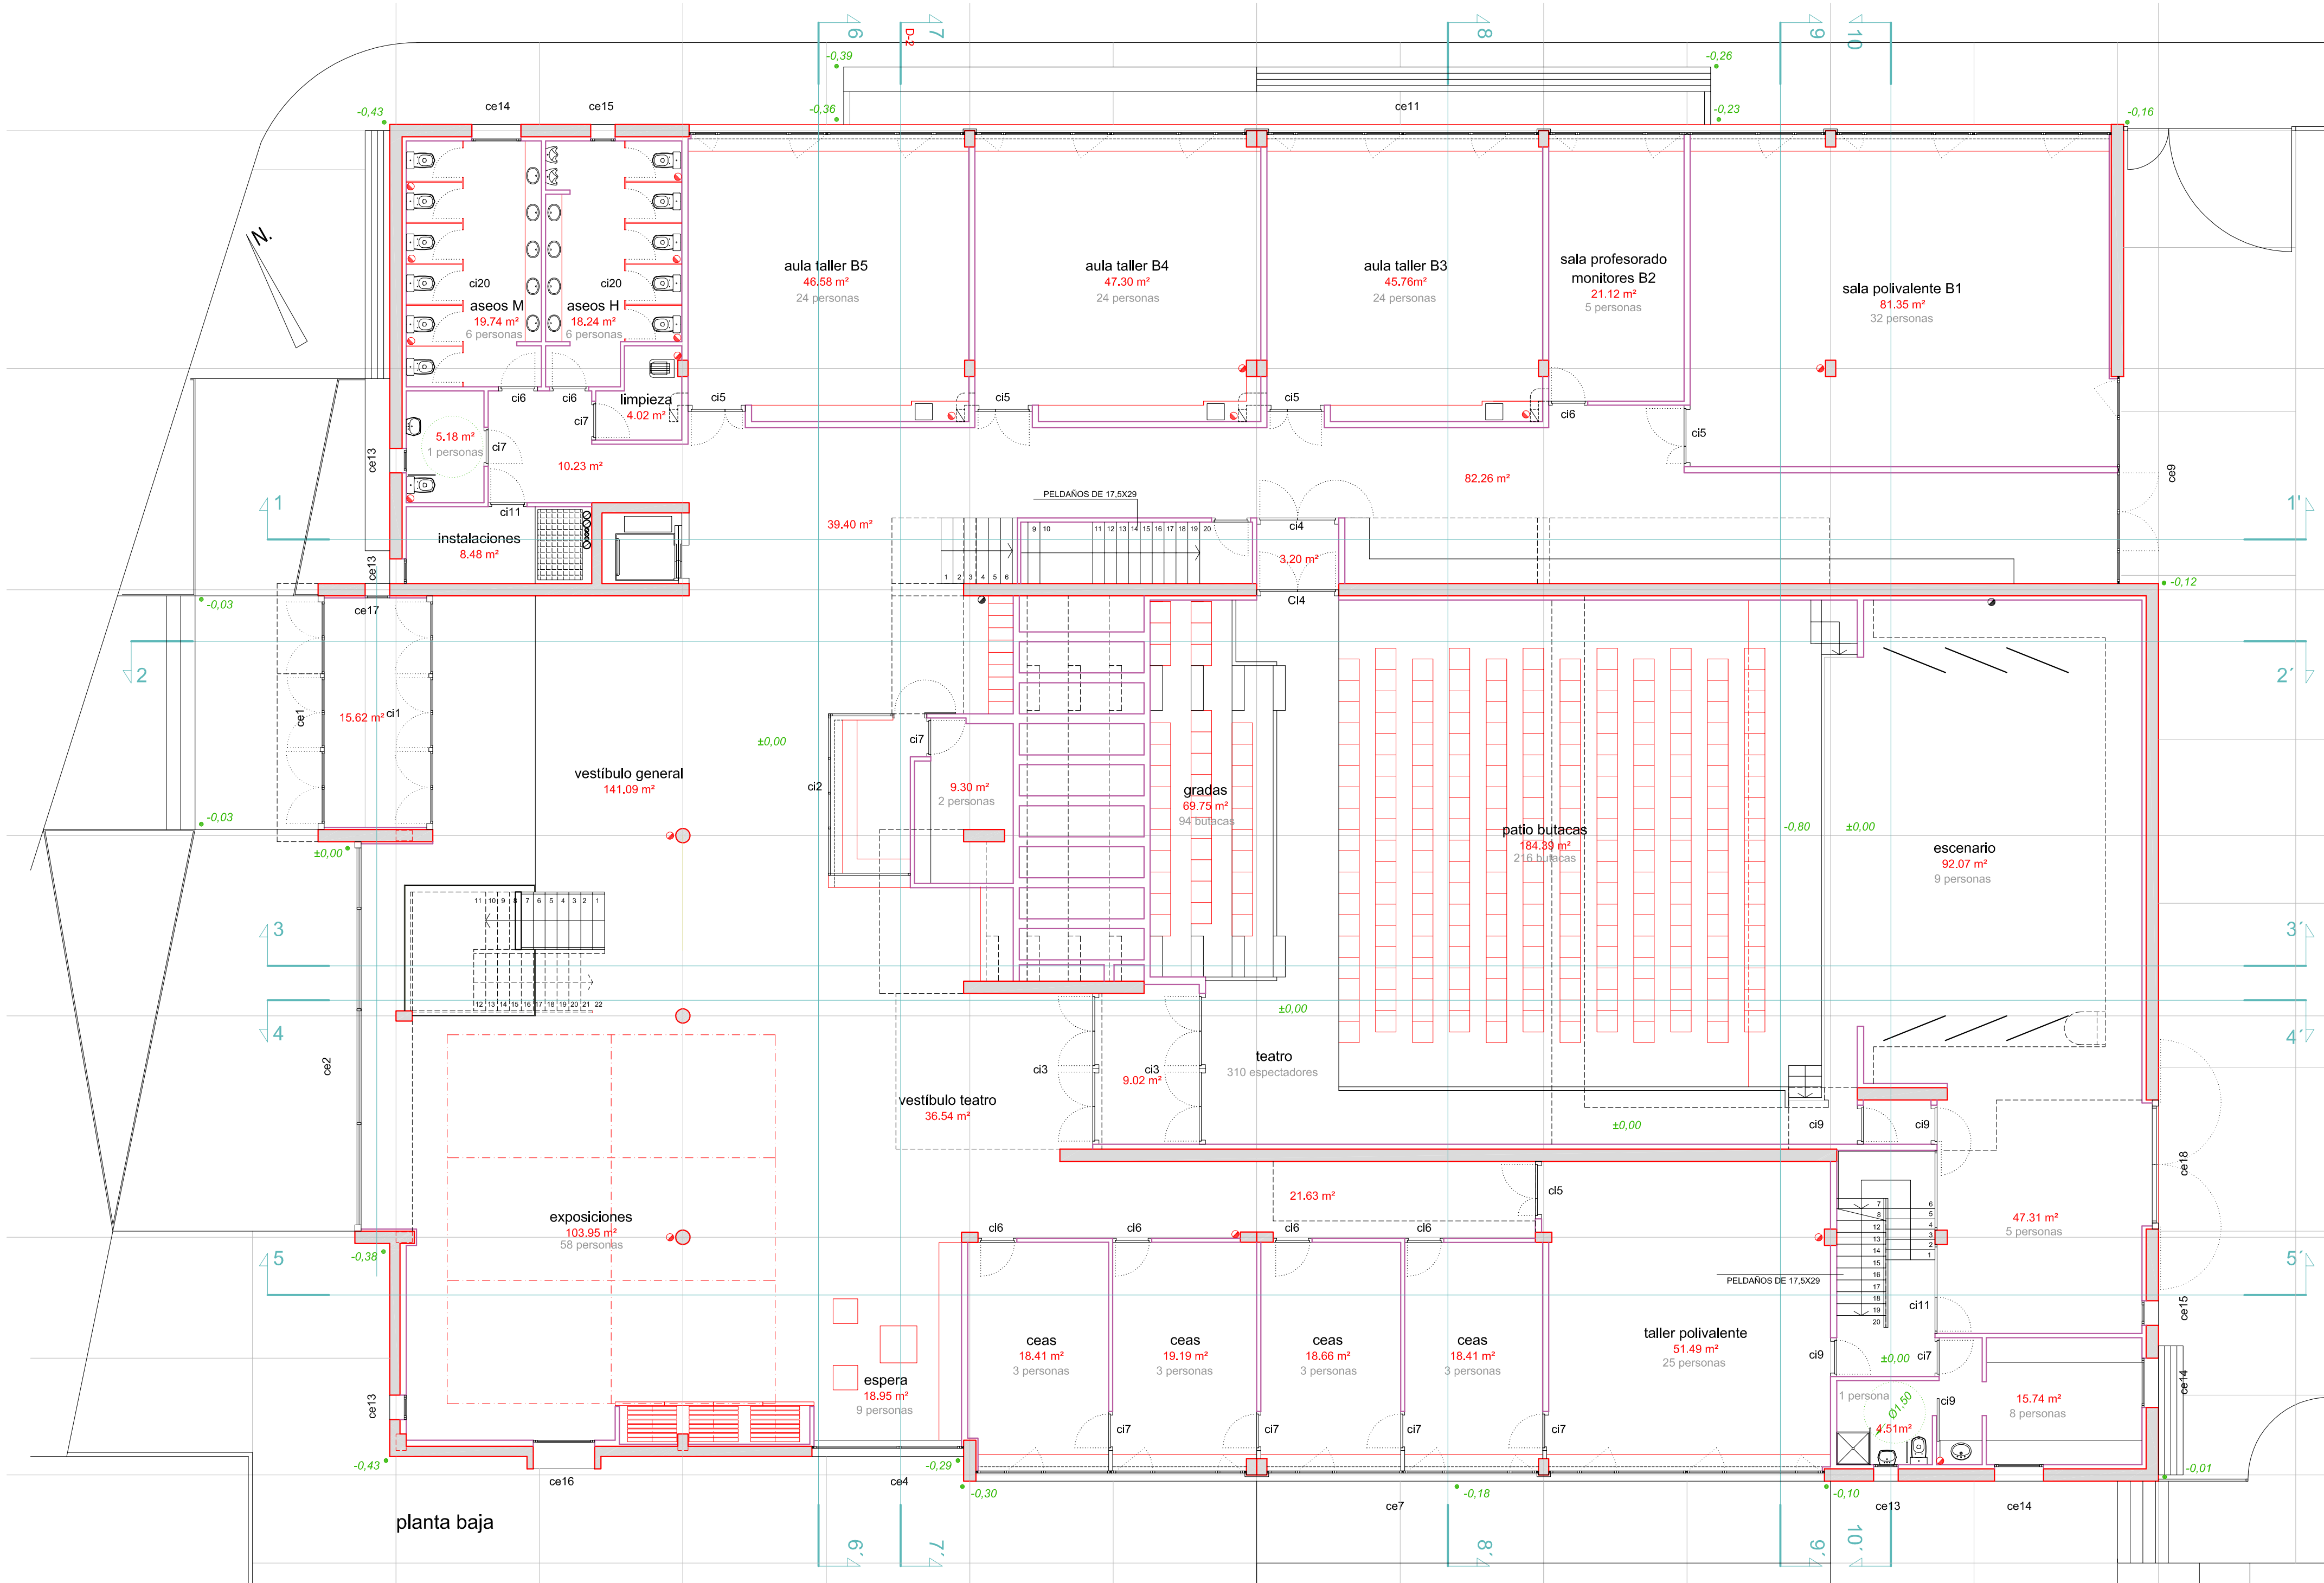


proyecto ejecución
nuevo centro cívico de la victoria
paseo jardín botánico 4
sección S1 y S6
escala 1:100

Ayuntamiento de **Valladolid** plano nº **A04**
Servicio de infraestructuras VALLADOLID, NOVIEMBRE 2014


alzado NO (acceso principal)

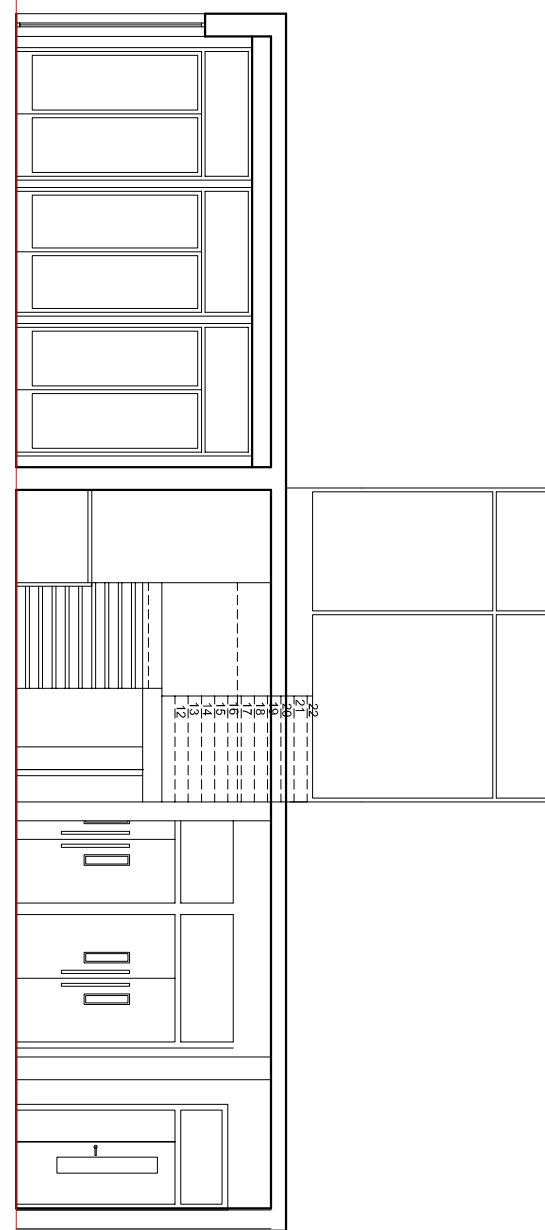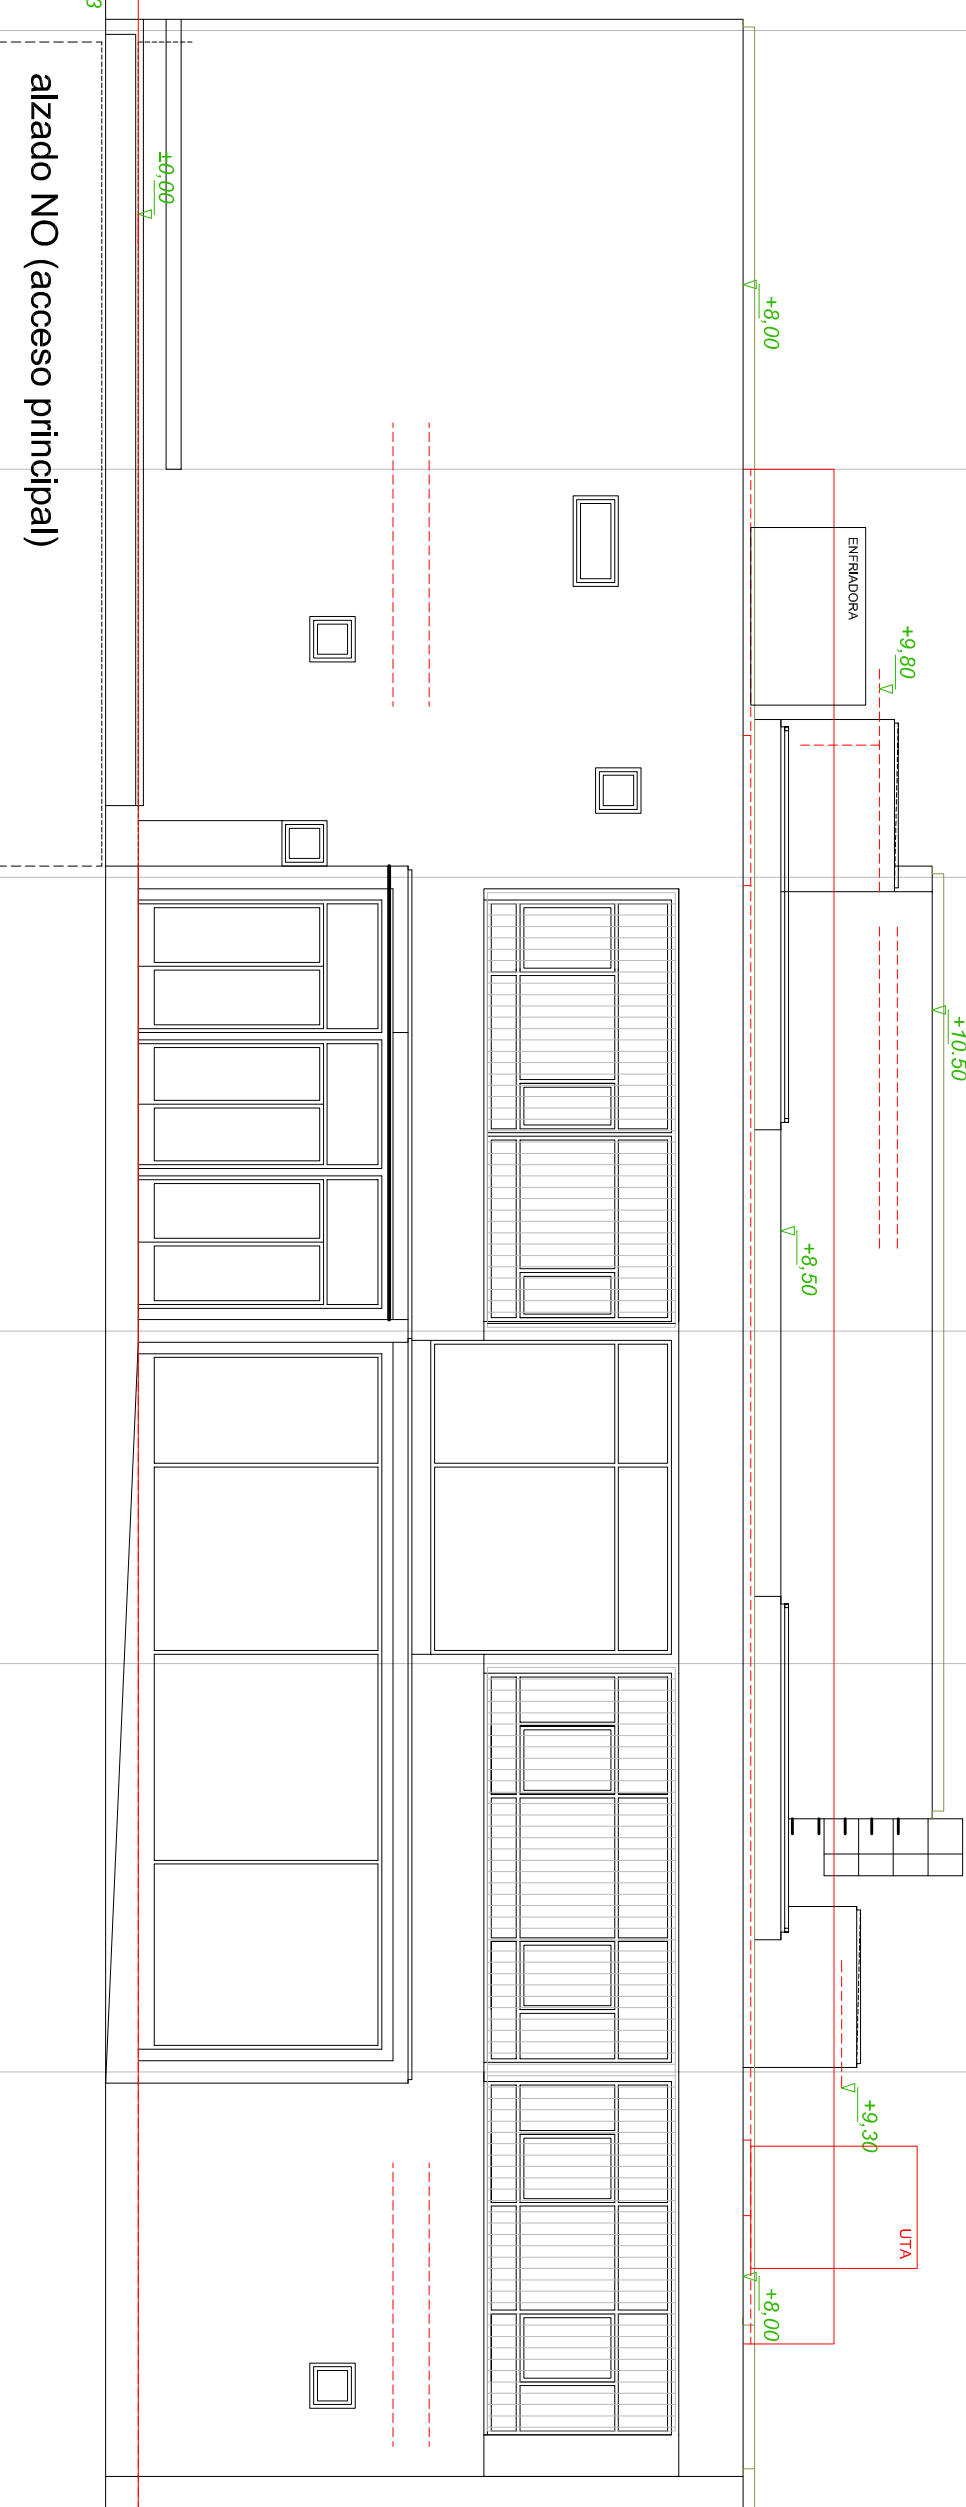

planta cubierta

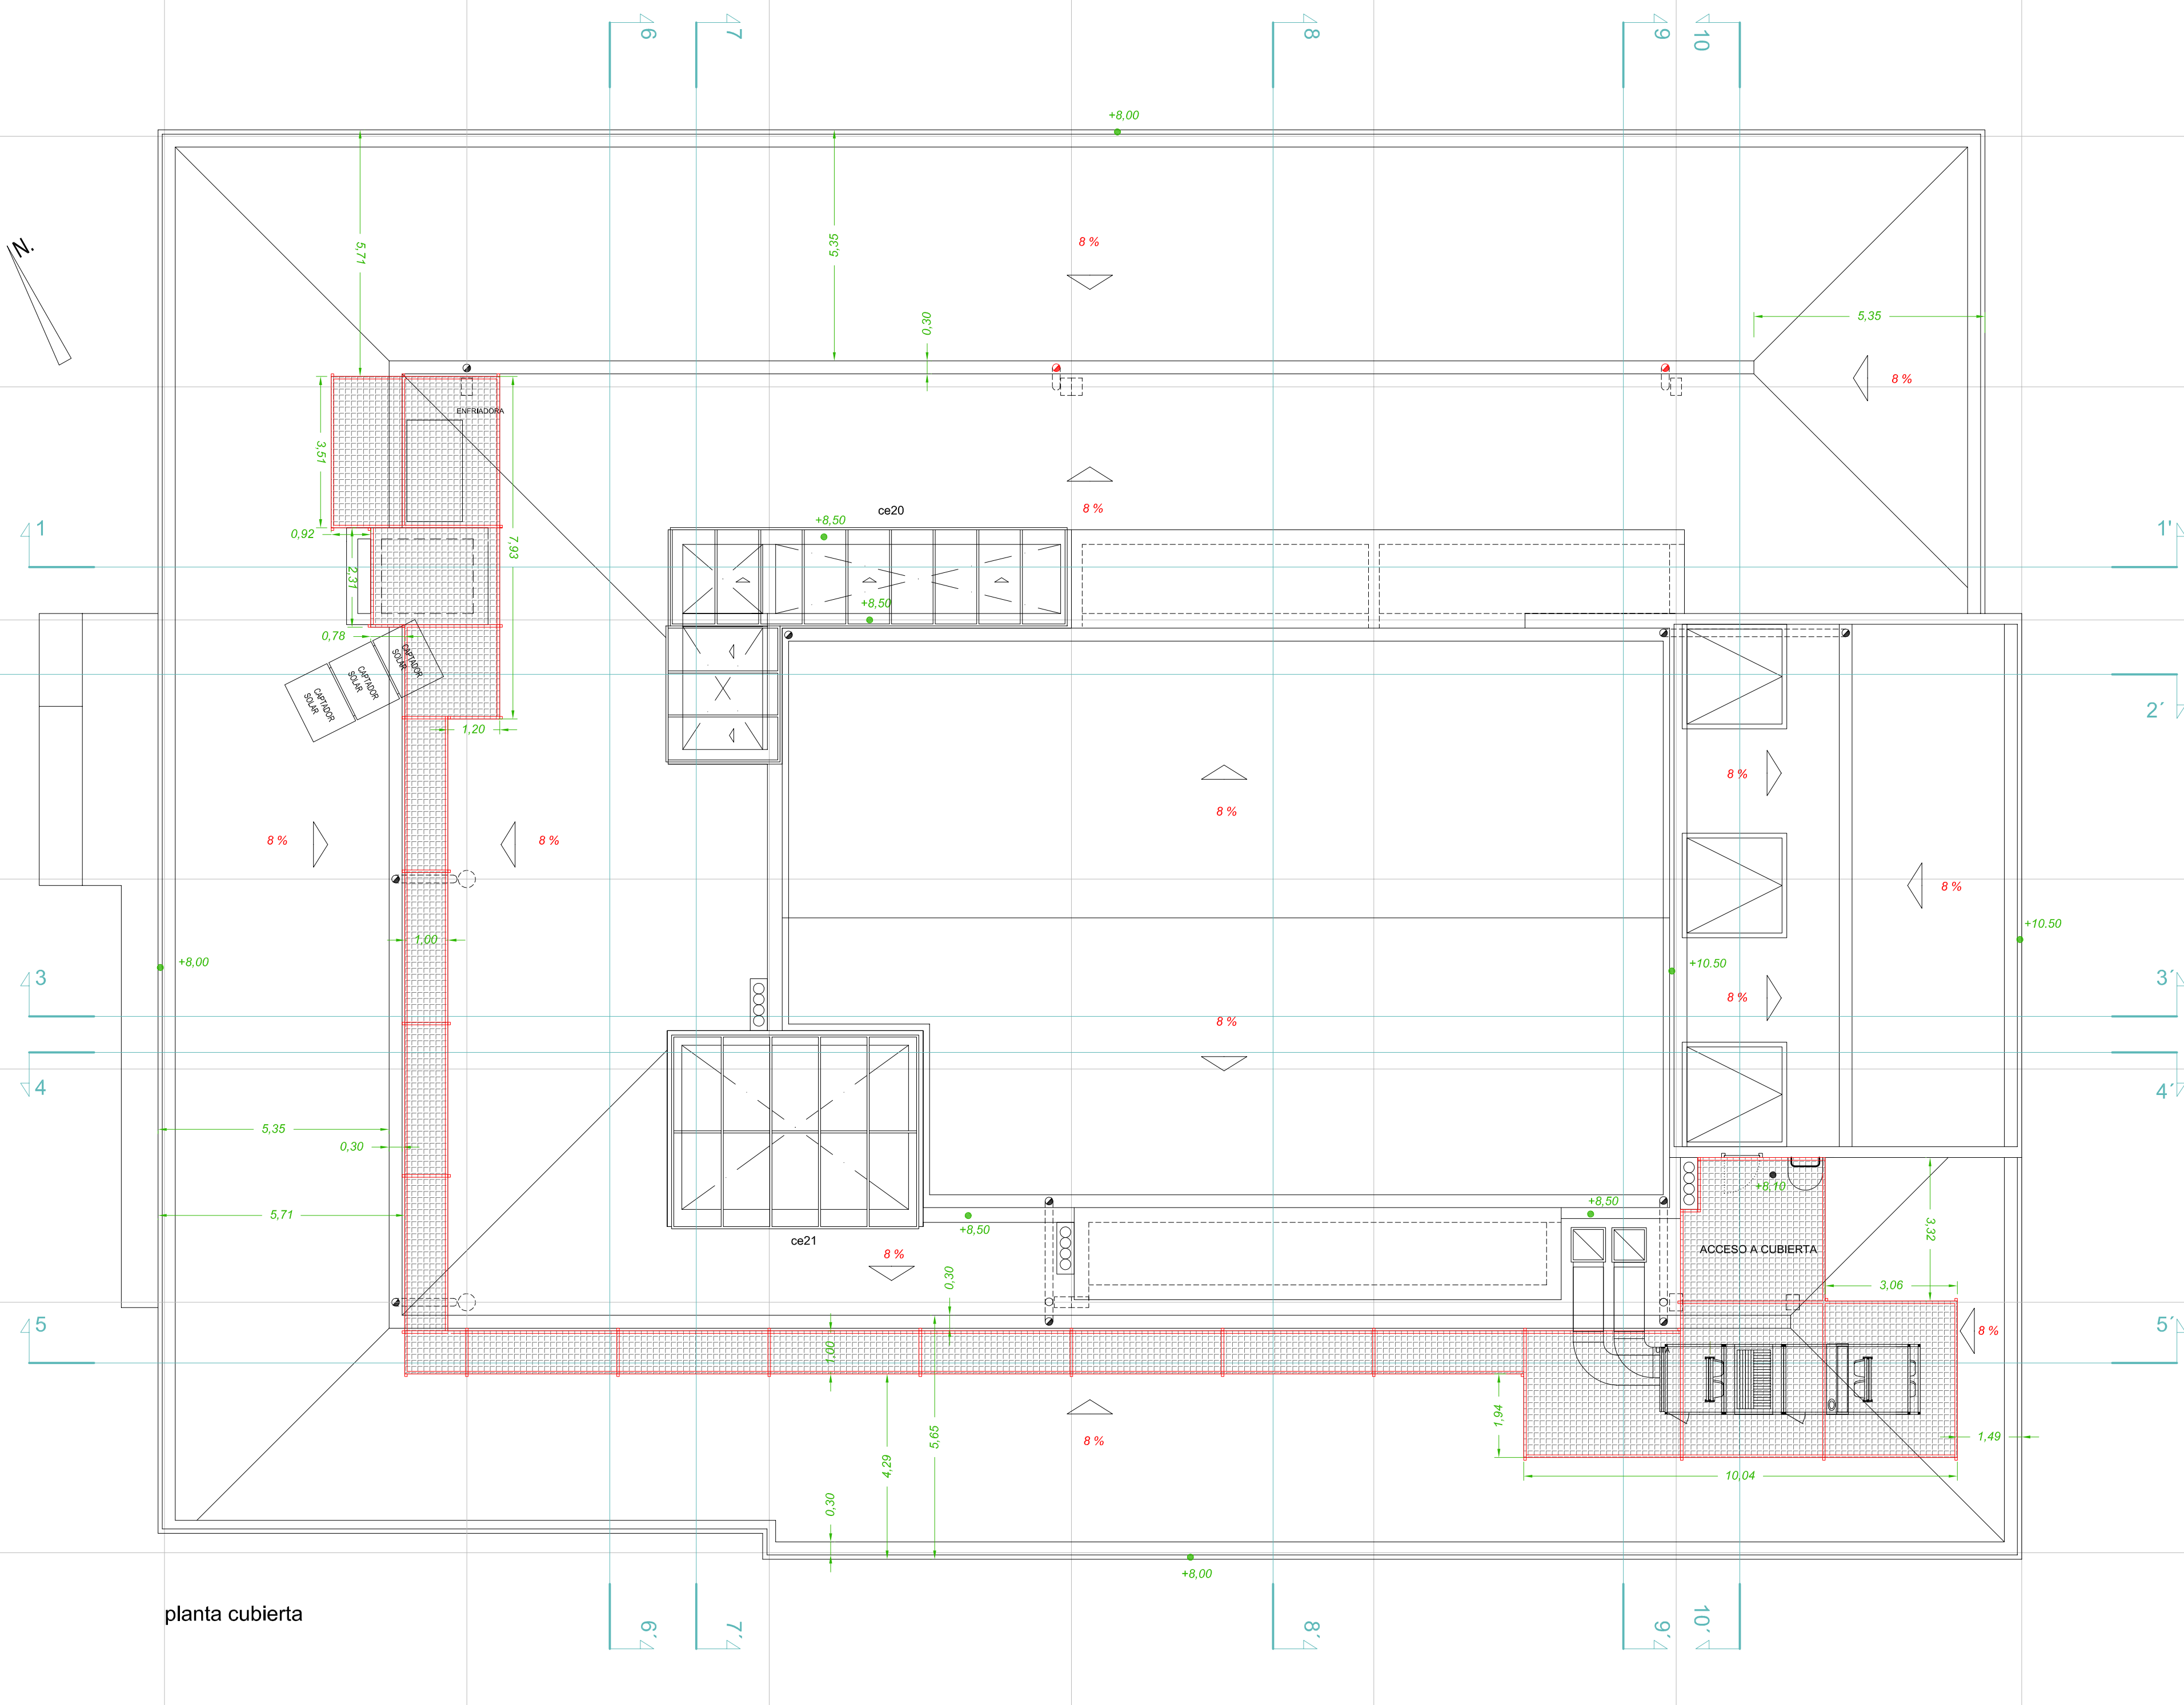

alzado SO lateral derecho

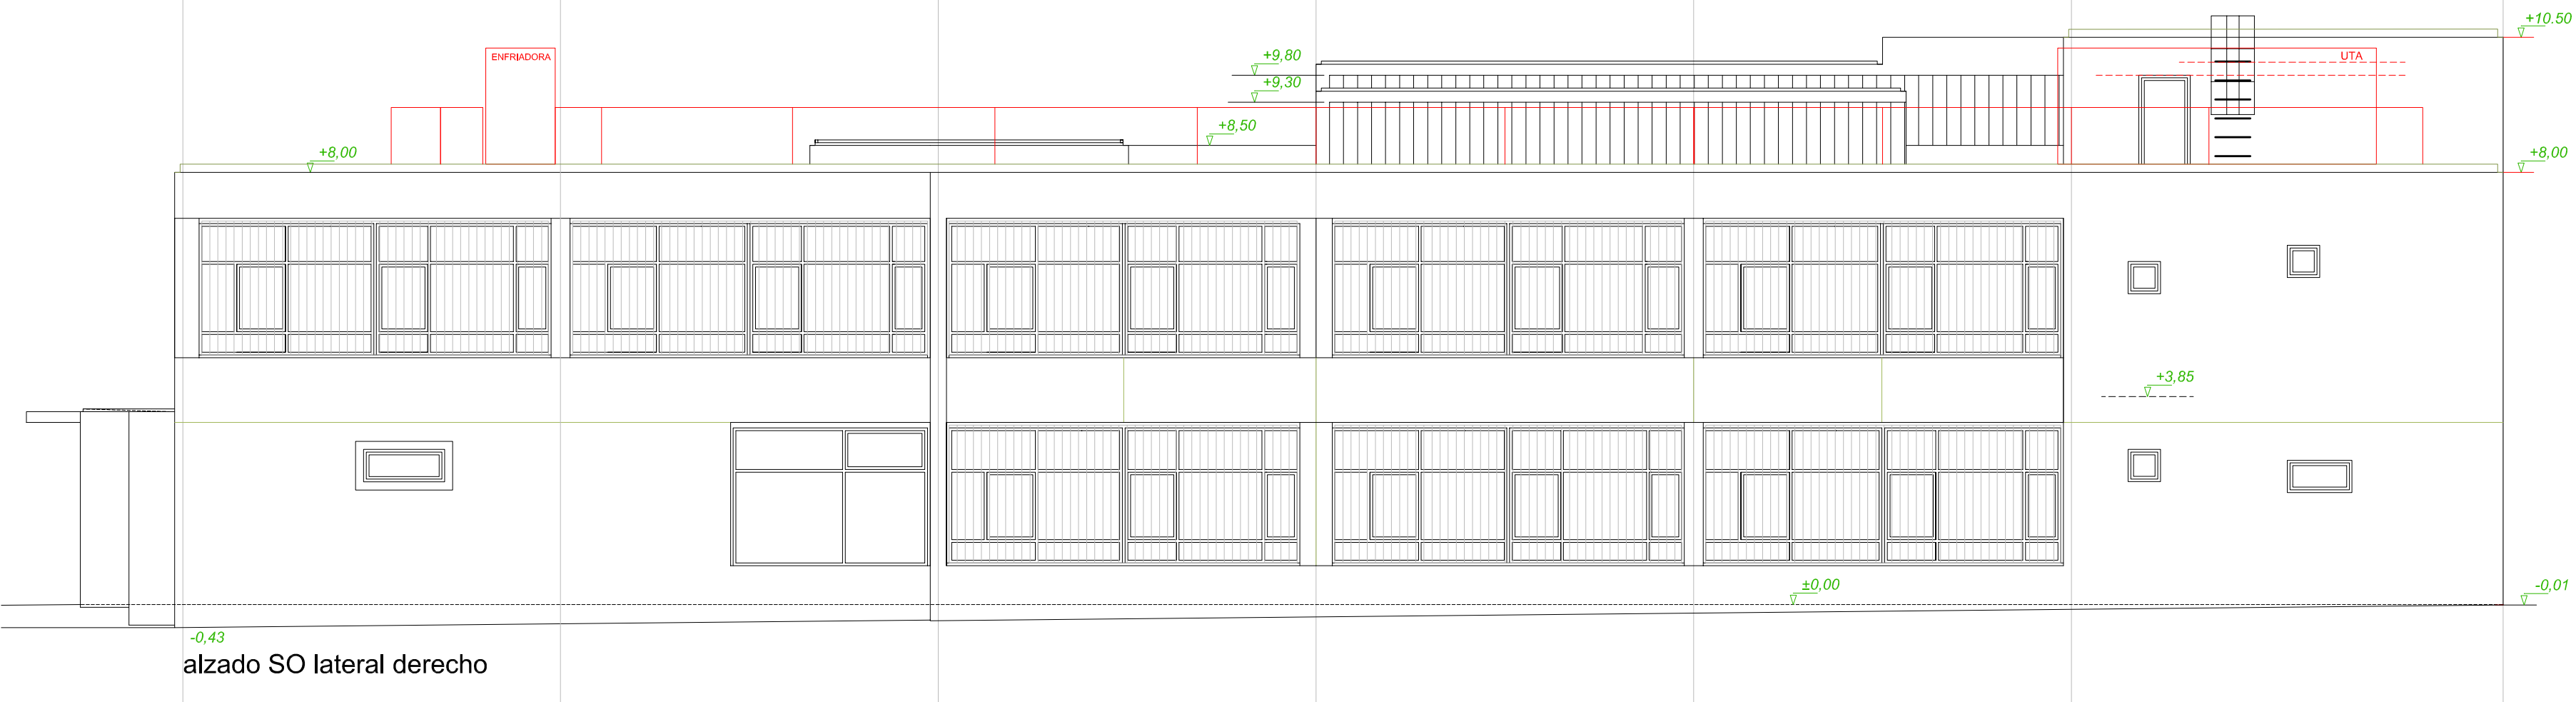

alzado SE (fachada posterior)




proyecto ejecución
nuevo centro cívico de la victoria
paseo jardín botánico 4
planta cubierta
alzados
escala 1:100


PROYECTO PABLO GIGOSOS ARQUITECTO
DELINEACIÓN ENRIQUE DIEZ

Ayuntamiento de Valladolid
Servicio de infraestructuras


plano nº **A06**
VALLADOLID, NOVIEMBRE 2014

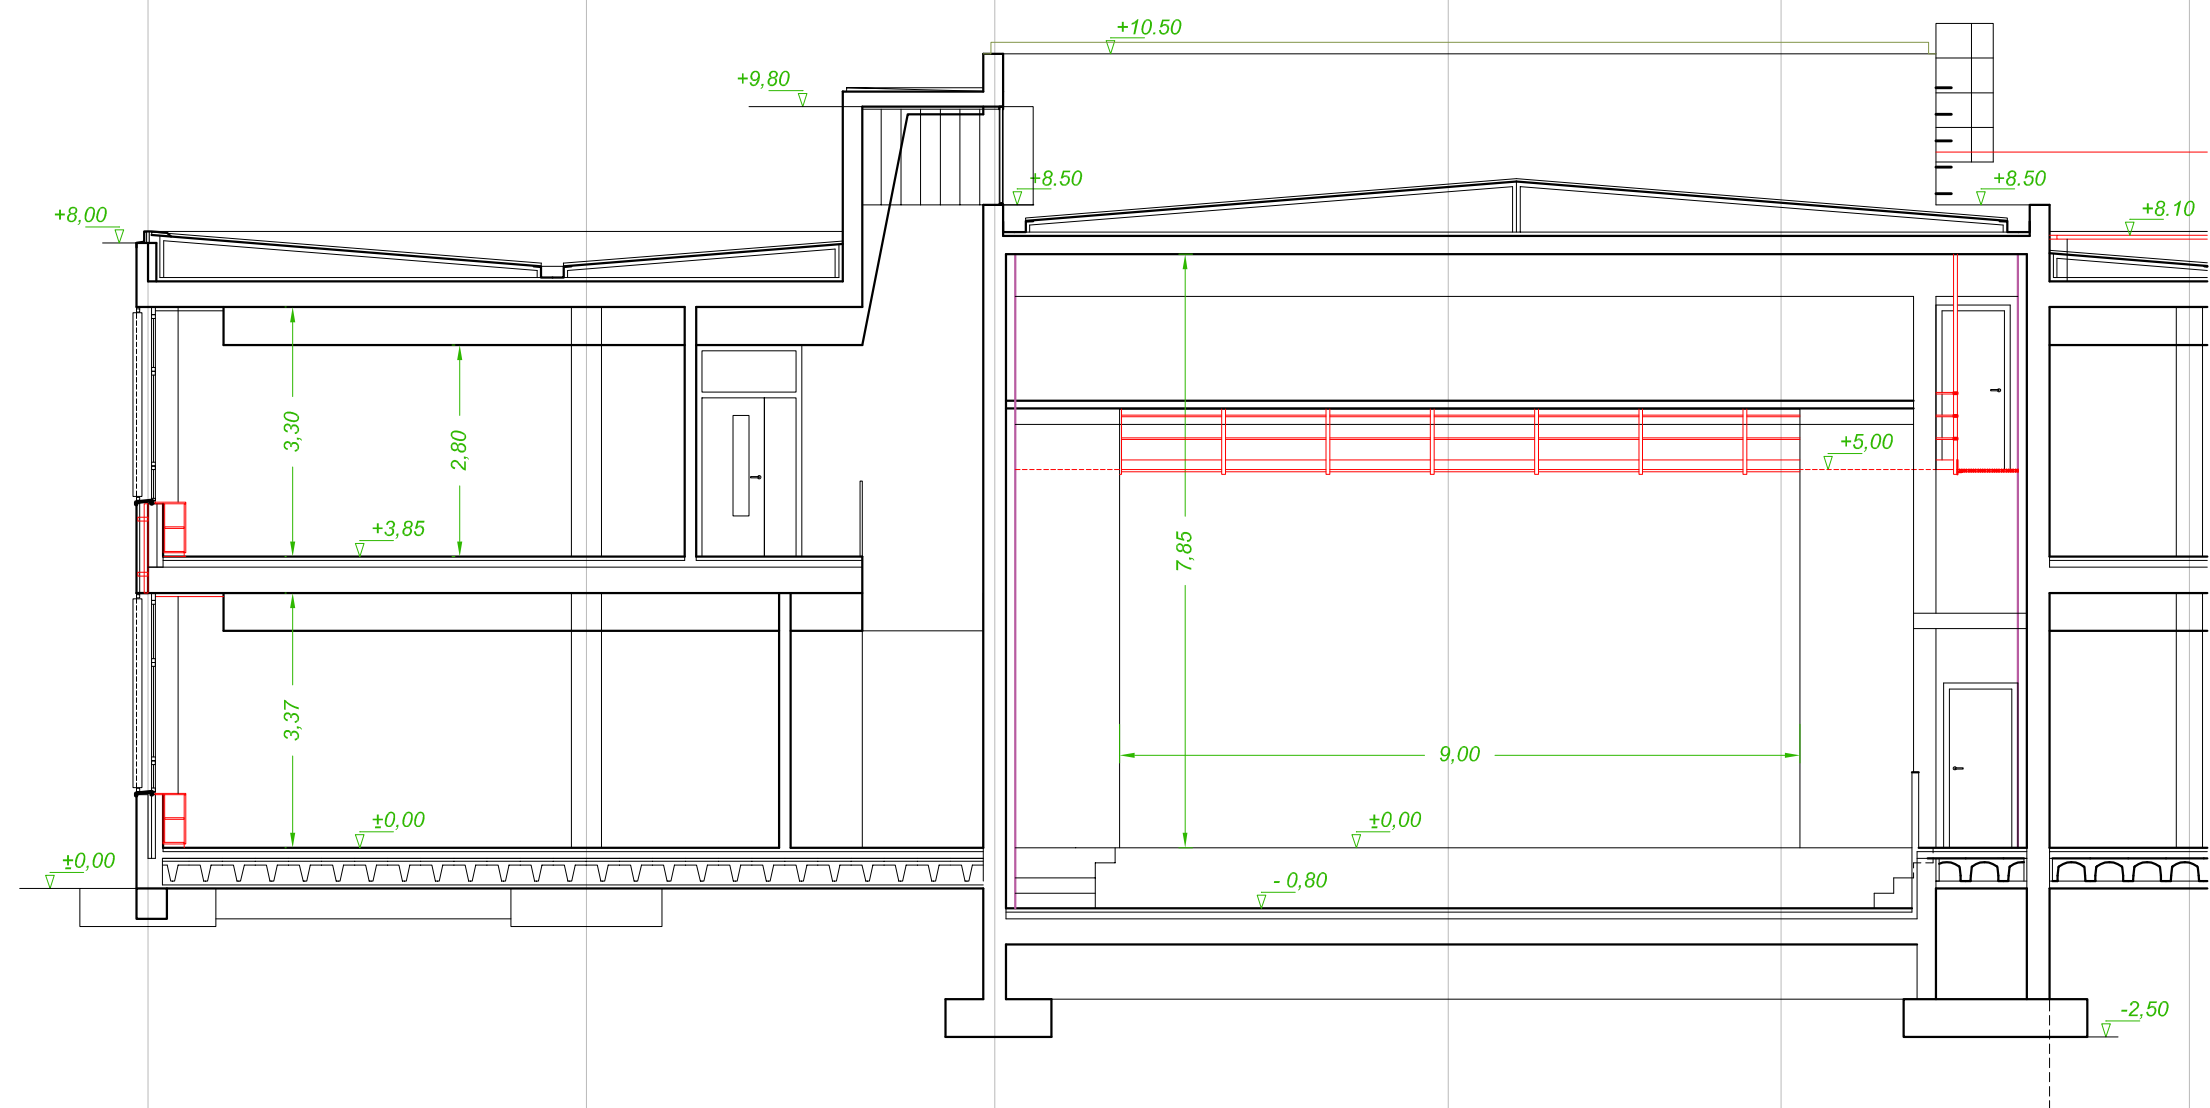


sección transversal 9-9'

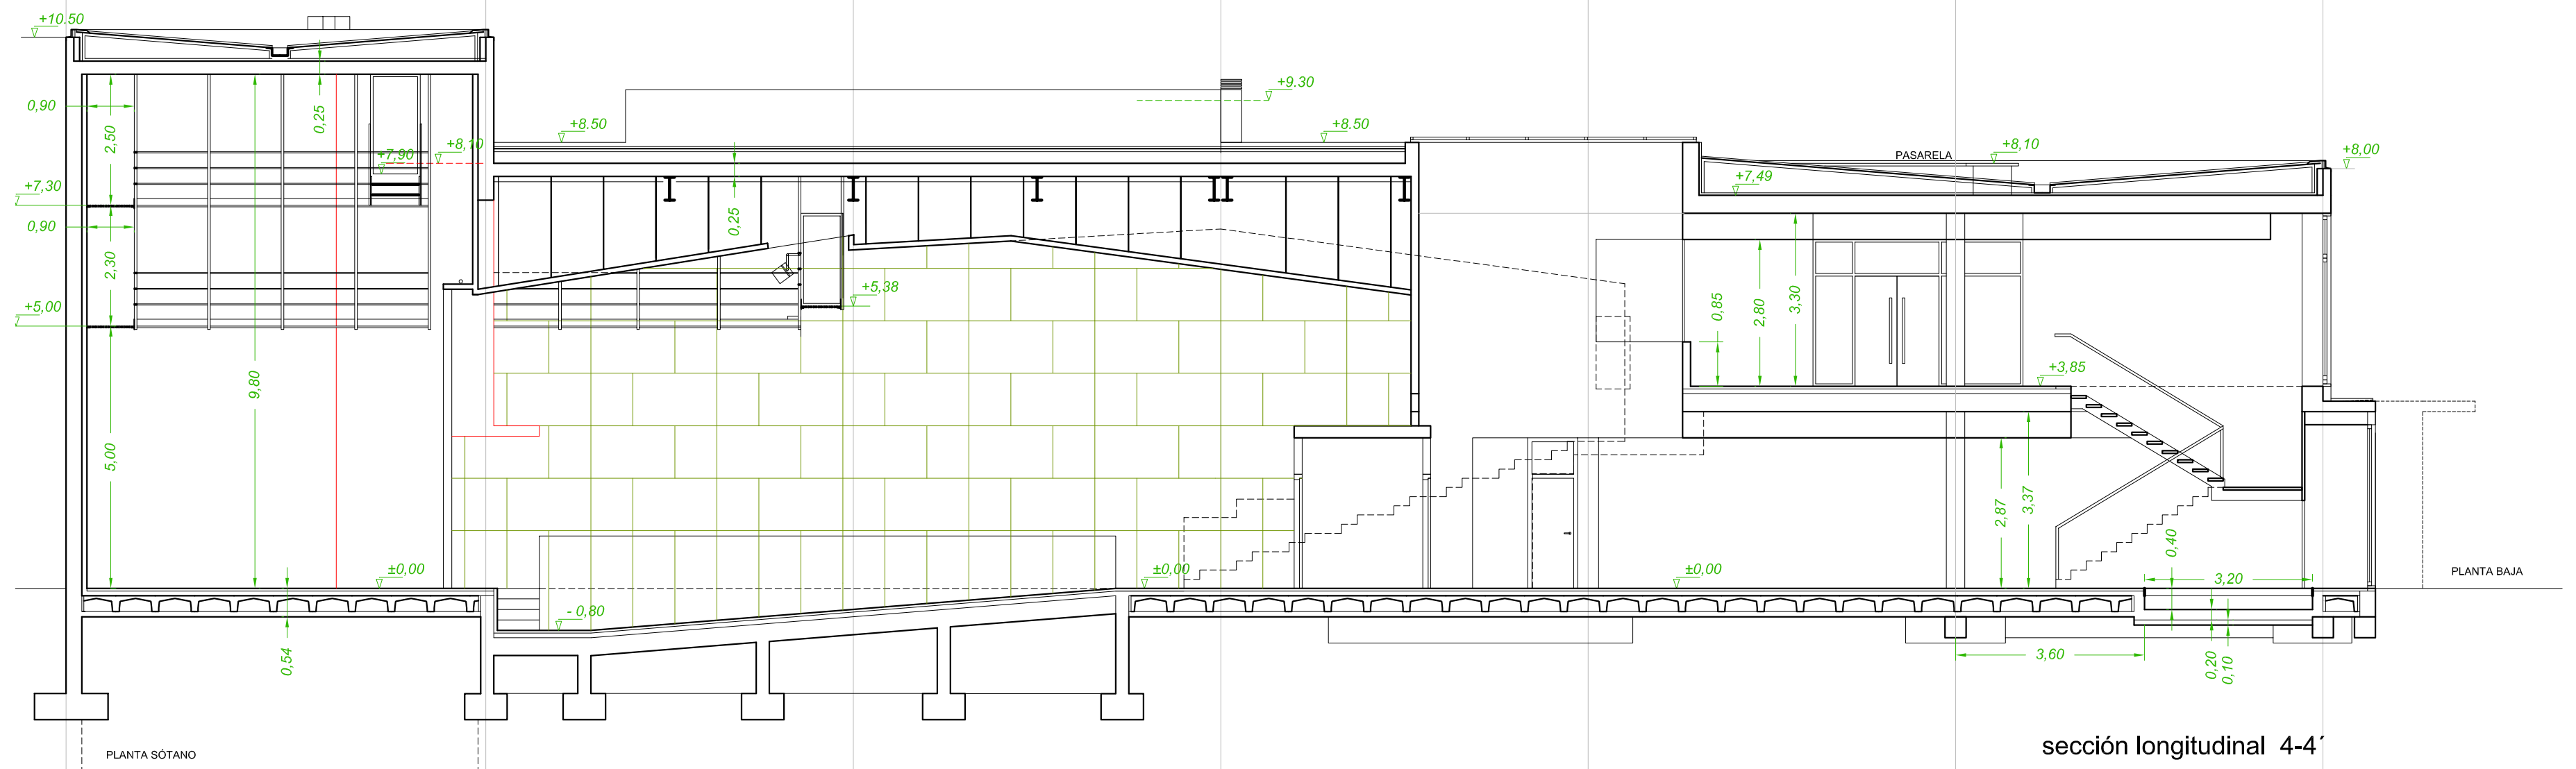

sección longitudinal 4-4'

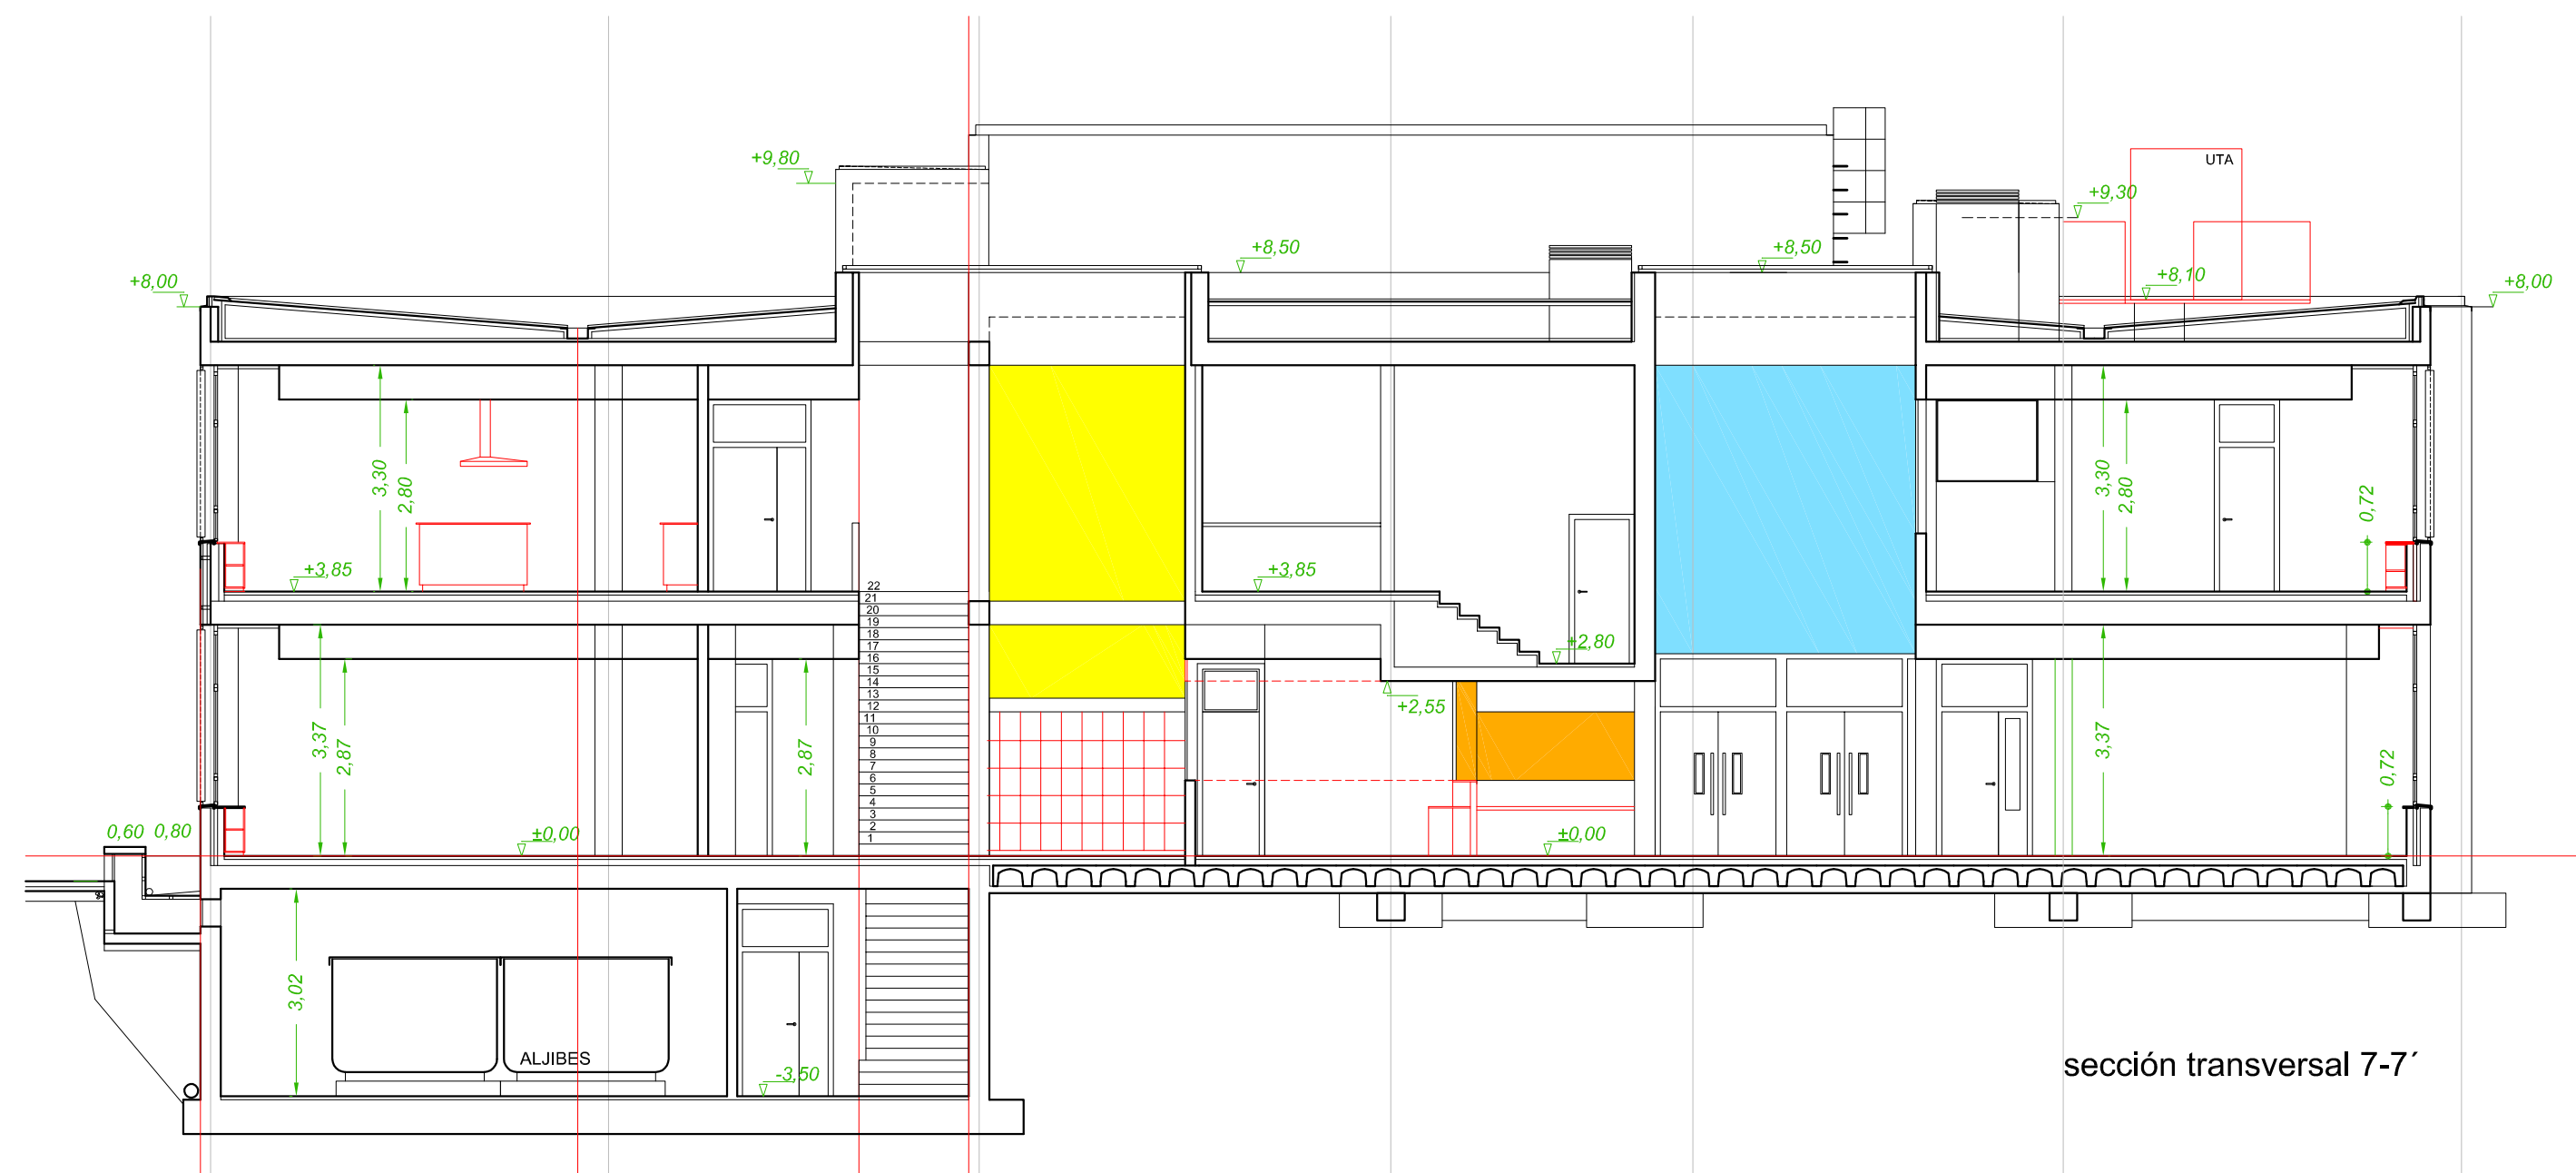

sección transversal 7-7'

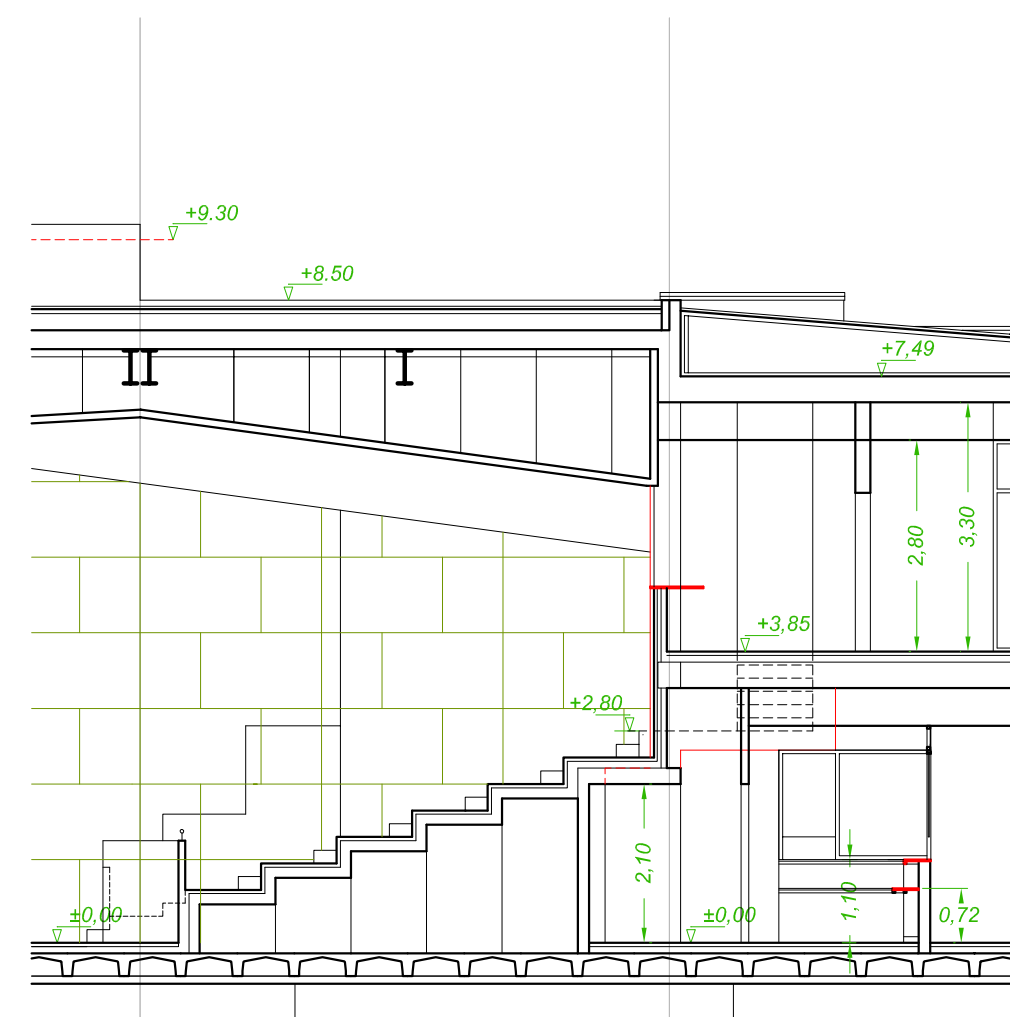

sección longitudinal 2-2'




alzado NE (lateral izquierdo)

proyecto ejecución
nuevo centro cívico de la victoria
paseo jardín botánico 4
 PROYECTO PABLO GIGOSOS ARQUITECTO
 DELINEACIÓN ENRIQUE DIEZ

secciones S2, S4, S7 y S9
 alzado nordeste
 escala 1:100


Ayuntamiento de **Valladolid**
 Servicio de infraestructuras

plano nº **A07**
 VALLADOLID, NOVIEMBRE 2014

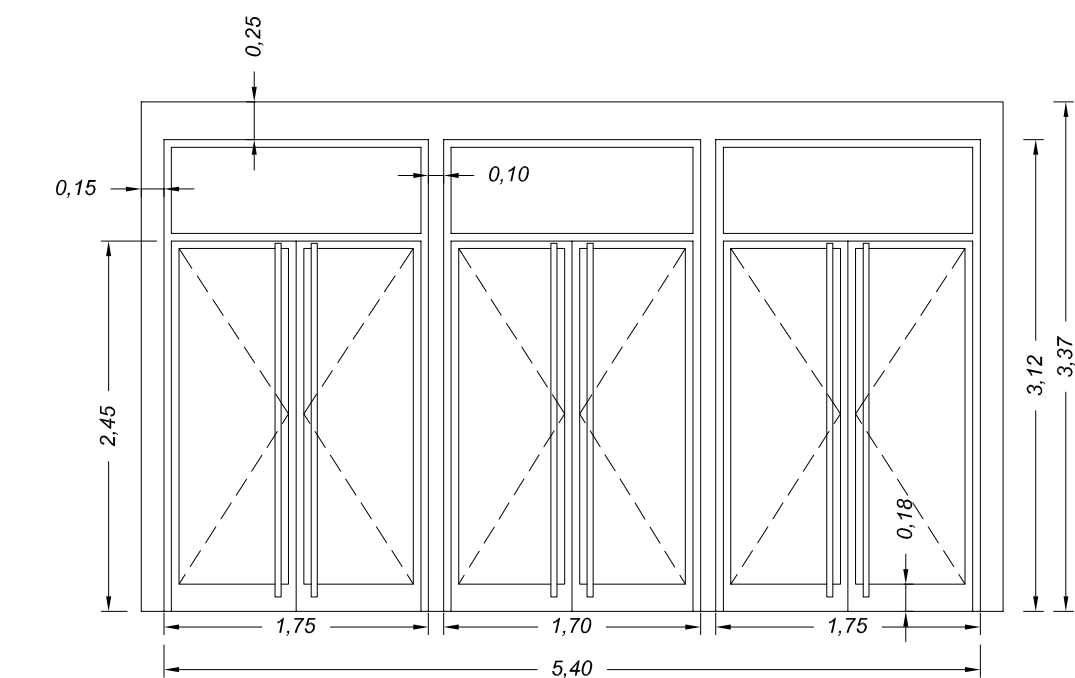


ce1

1 UNIDAD
ACERO INOXIDABLE Y VIDRIO CL2
(ACCESO PUERTA PRINCIPAL)
BARRAS ANTIPANICO EN CARA INTERIOR

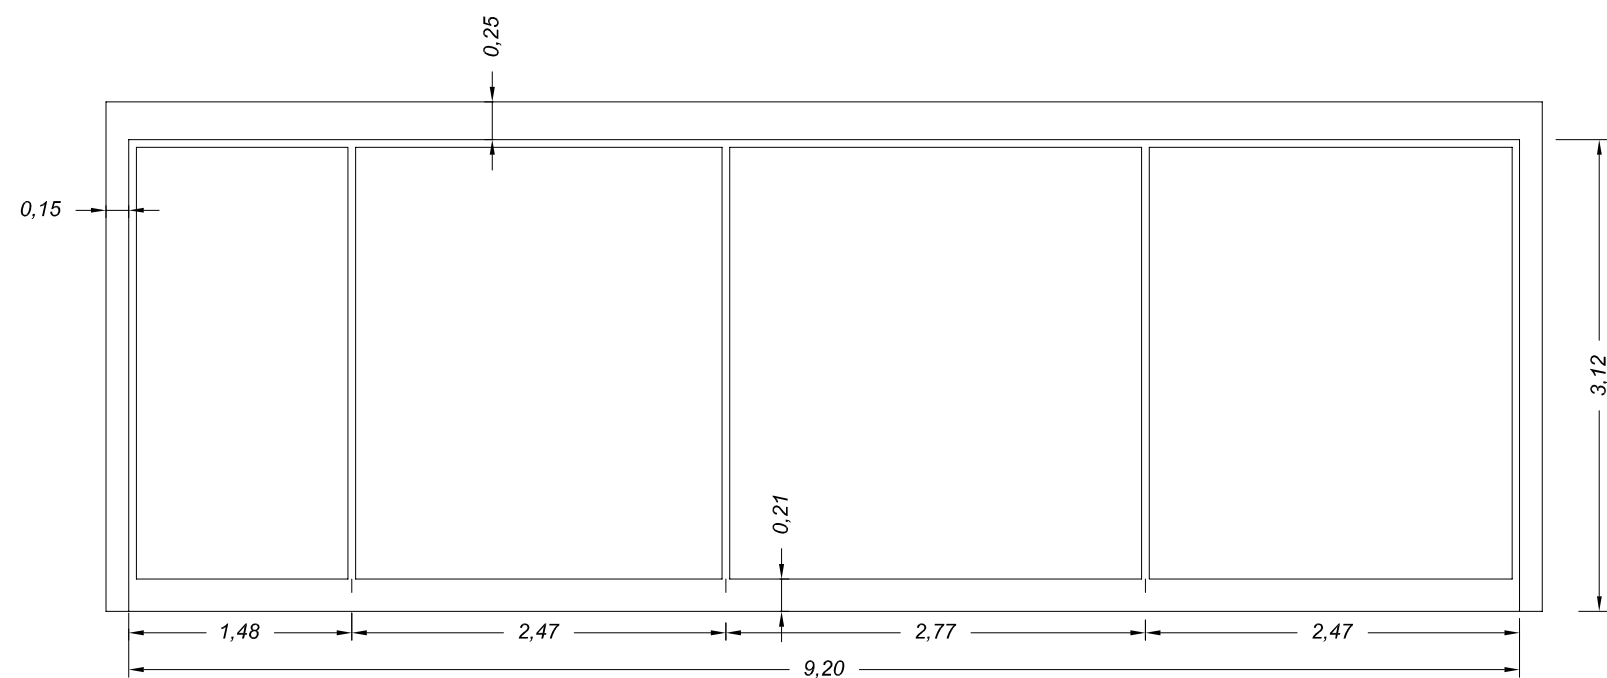


ce2

1 UNIDAD
ACERO INOXIDABLE Y VIDRIO CL1
(ESCAPARATE PLANTA BAJA)

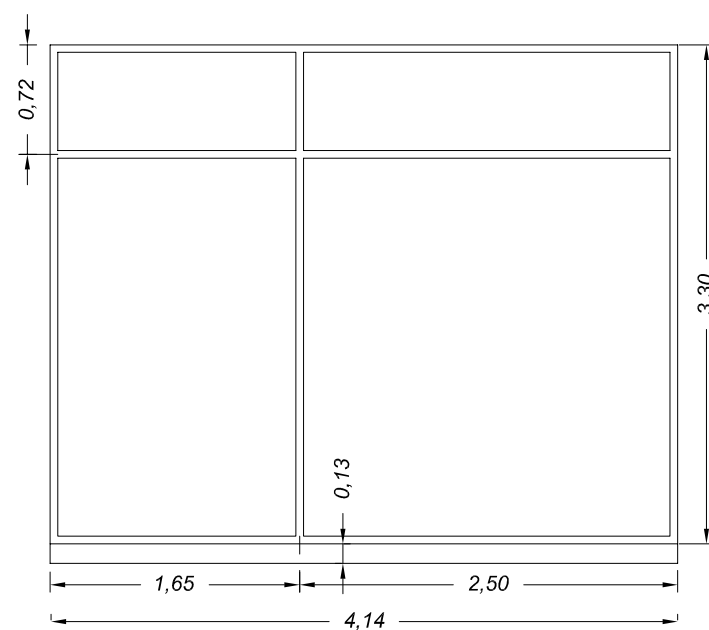


ce3

1 UNIDAD
ACERO INOXIDABLE Y VIDRIO CL1
(ESCAPARATE PLANTA PRIMERA)

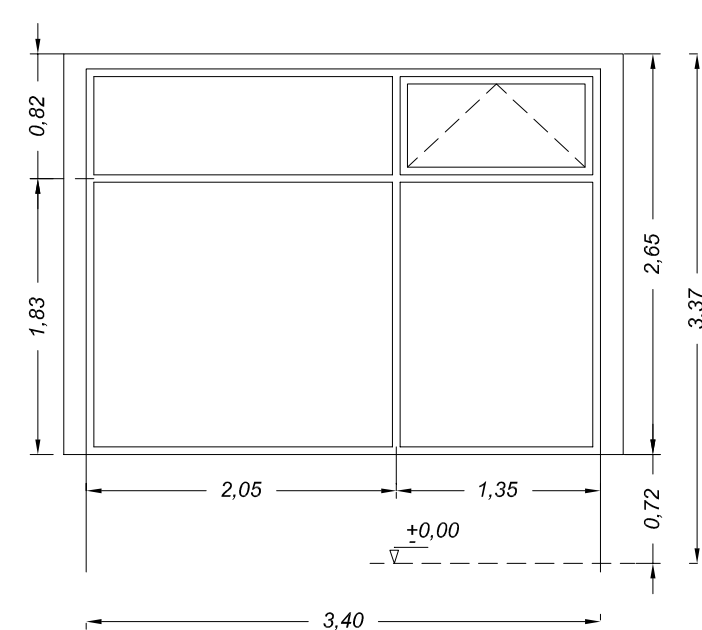


ce4

1 UNIDAD
ALUMINIO Y VIDRIO CL2
(SALA ESPERA PLANTA BAJA)

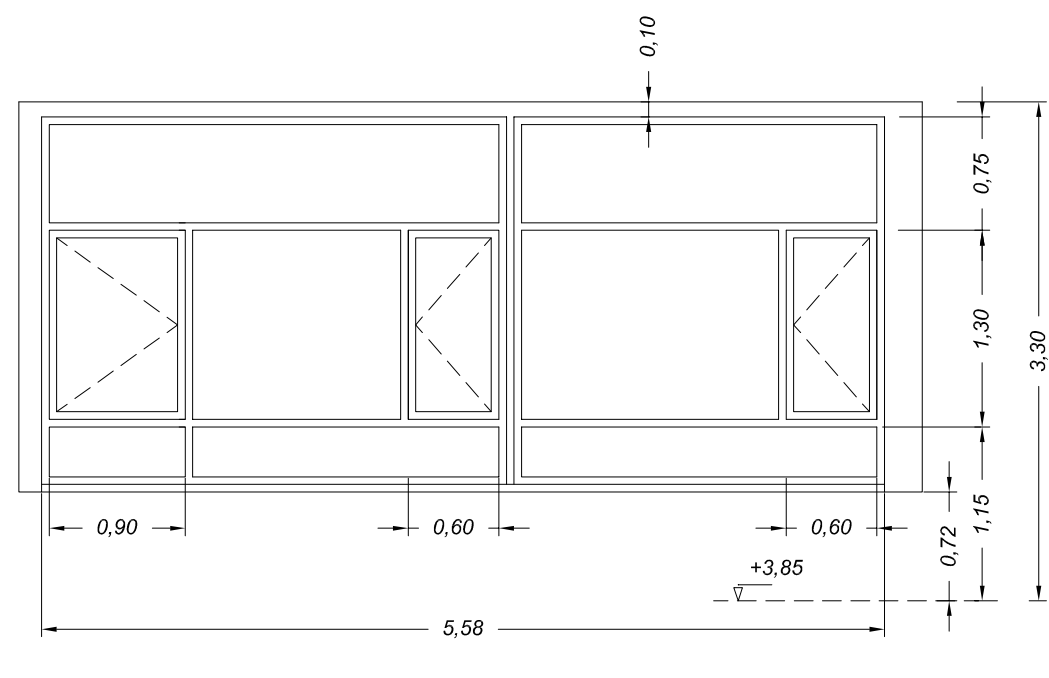


ce5

1 UNIDAD
ALUMINIO Y VIDRIO CL2
(RESPONSABLE DEL CENTRO Y ARCHIVO)

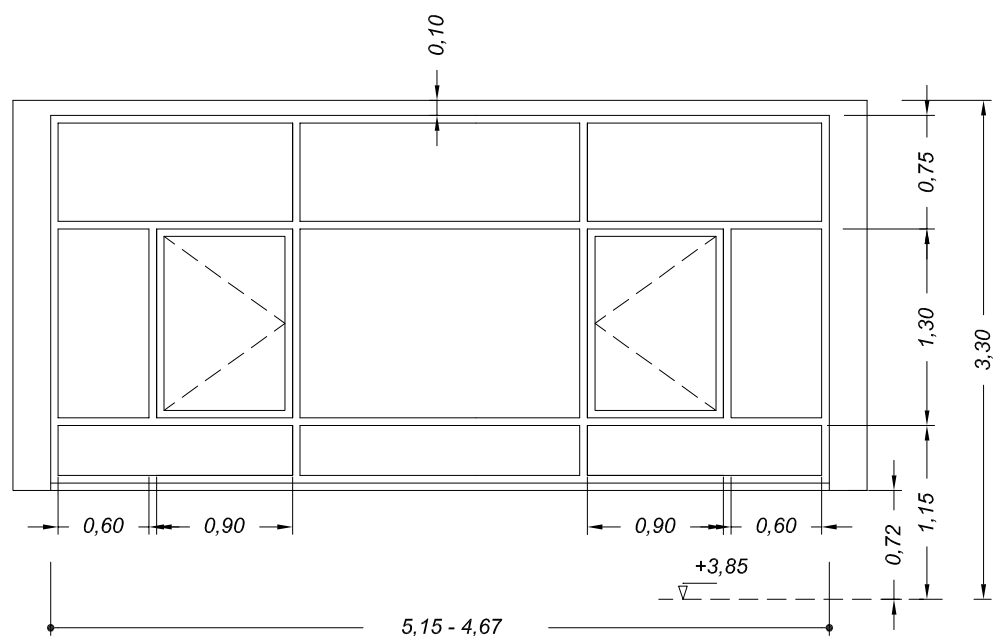


ce6

2 UNIDADES
ALUMINIO Y VIDRIO CL2
(BIBLIOTECA)

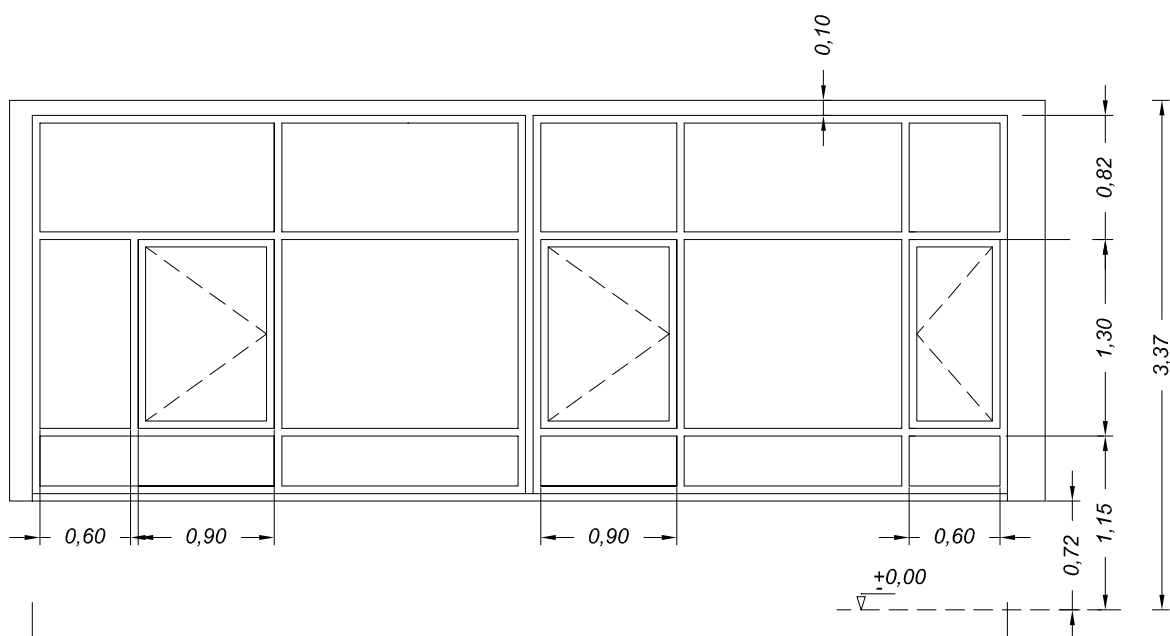


ce7

3 UNIDADES
ALUMINIO Y VIDRIO CL2
(DESPACHOS Y TALLER P.BAJA)

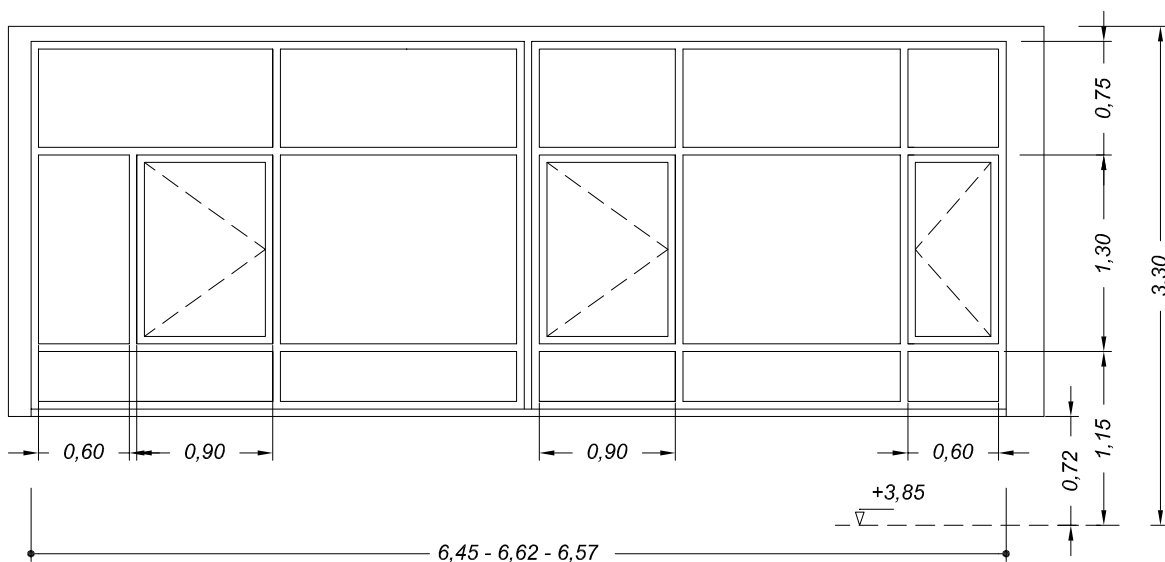


ce8

5 UNIDADES
ALUMINIO Y VIDRIO CL2
(BIBLIOTECA)

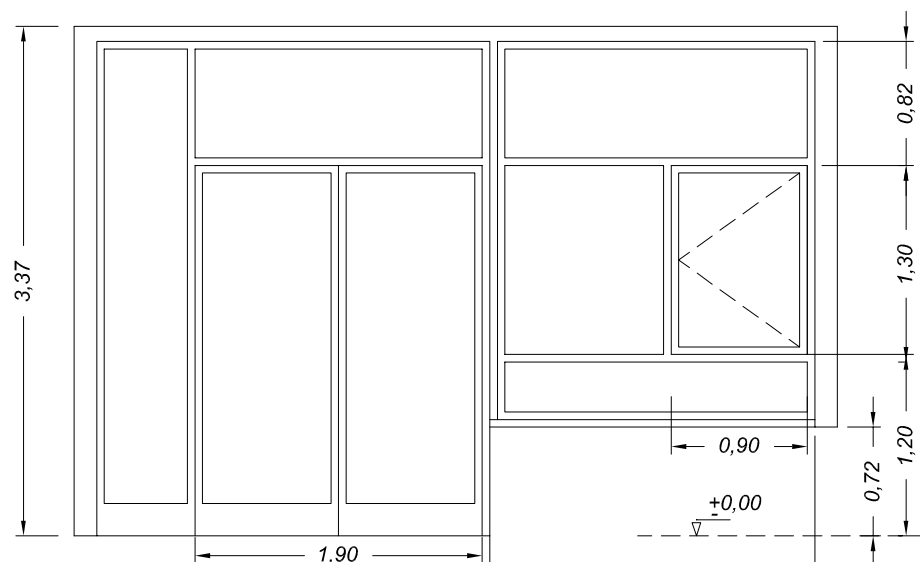


ce9

1 UNIDAD
ACERO INOXIDABLE Y VIDRIO CL2
(SALIDA EMERGENCIAS Y SALA POLIVALENTE)
BARRAS ANTIPANICO EN CARA INTERIOR

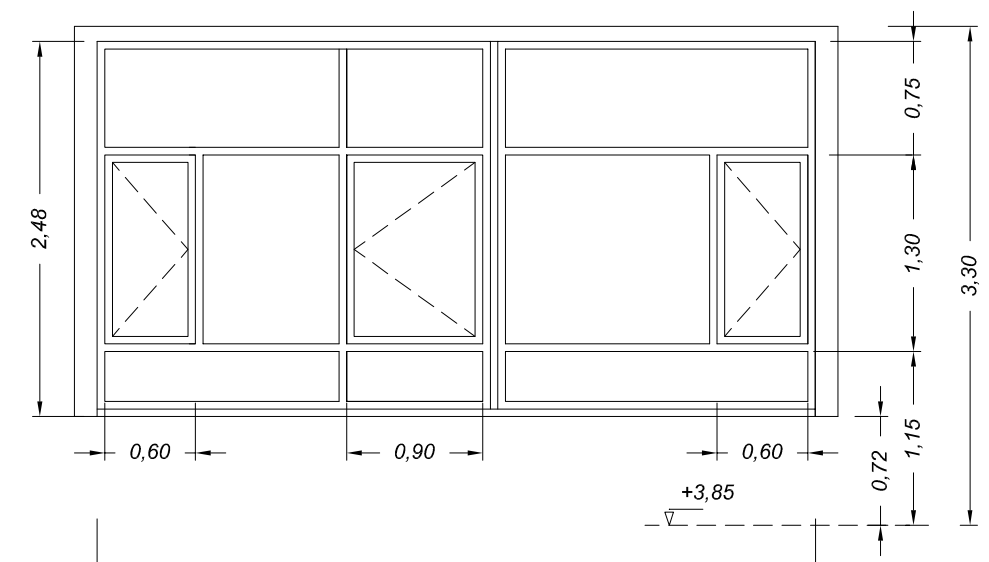


ce10

1 UNIDAD
ALUMINIO Y VIDRIO CL2
(AULA TALLER PLANTA PRIMERA)

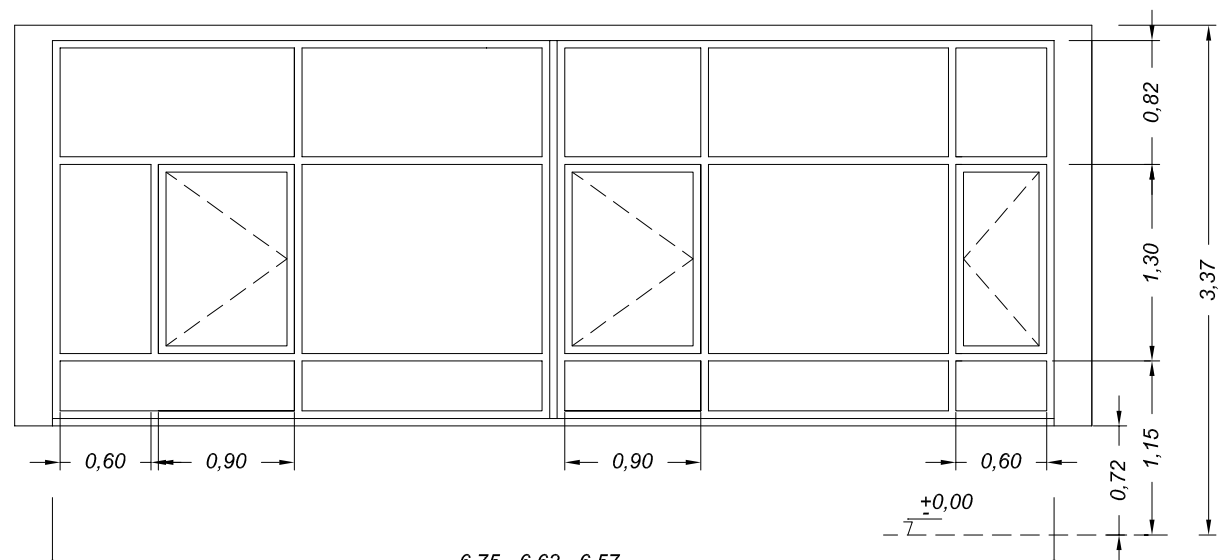


ce11

5 UNIDADES
ALUMINIO Y VIDRIO CL2
(AULAS TALLER Y SALA POLIVALENTE P.BAJA)

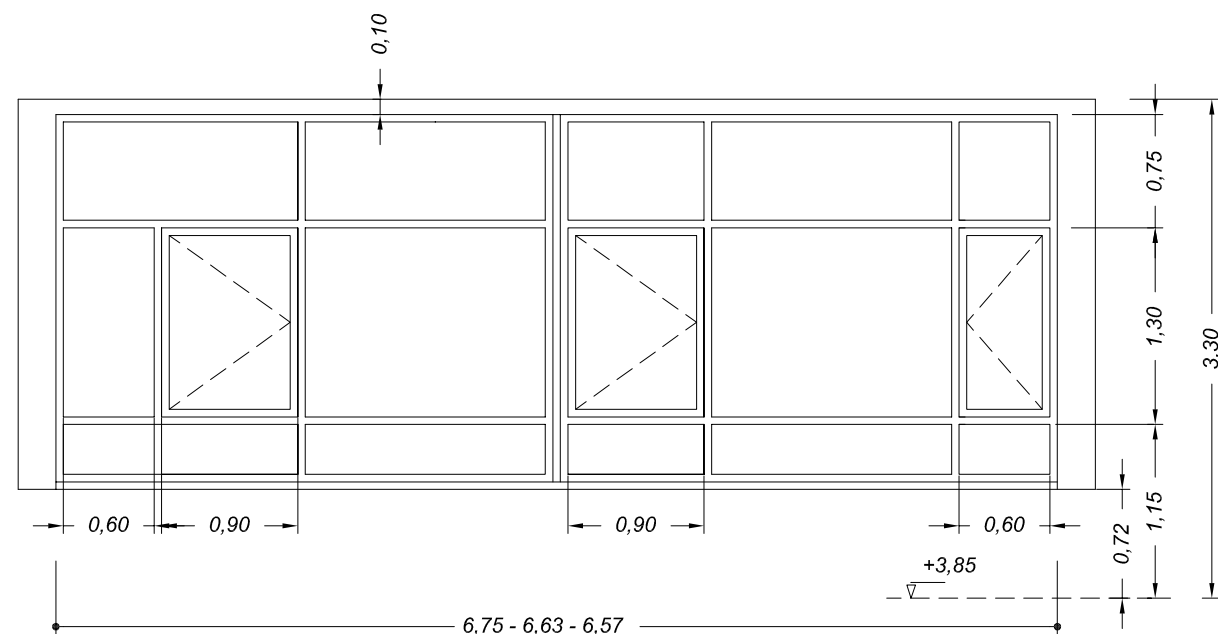


ce12

5 UNIDADES
ALUMINIO Y VIDRIO CL2
(AULAS TALLER PLANTA PRIMERA)

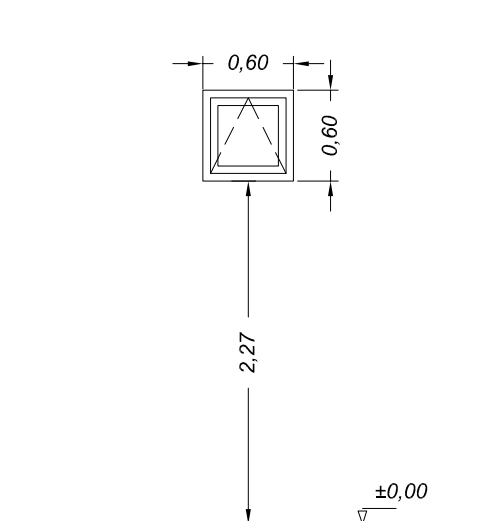


ce13

7 UNIDADES
ALUMINIO Y VIDRIO CL3
(ASEOS, EXPOSICIÓN, INSTALACIONES)

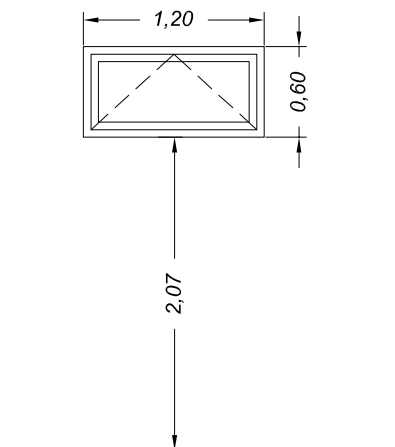


ce14

5 UNIDADES
ALUMINIO Y VIDRIO CL3
(ASEOS, EXPOSICIÓN, INSTALACIONES)

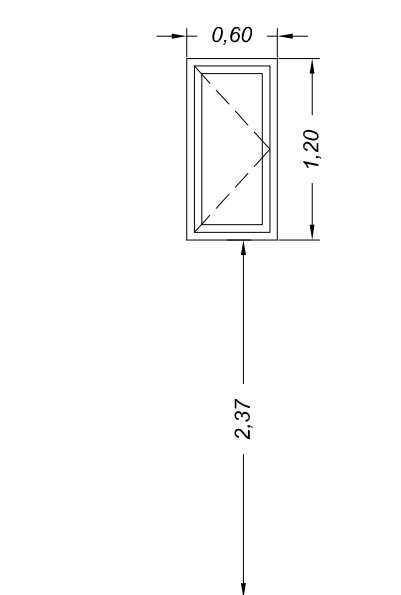


ce15

4 UNIDAD
ALUMINIO Y VIDRIO CL3
(ASEOS)

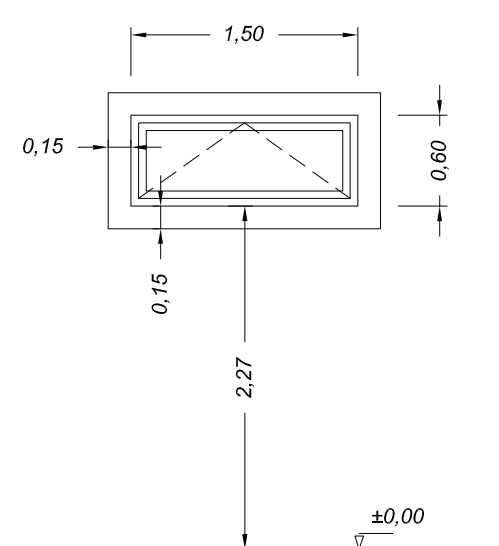


ce16

1 UNIDAD
ALUMINIO Y VIDRIO CL3
(EXPOSICIÓN, PLANTA BAJA)

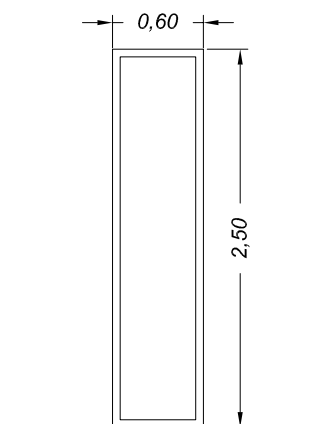


ce17

1 UNIDAD
ALUMINIO Y VIDRIO CL3
(VESTIBULO DE ENTRADA)

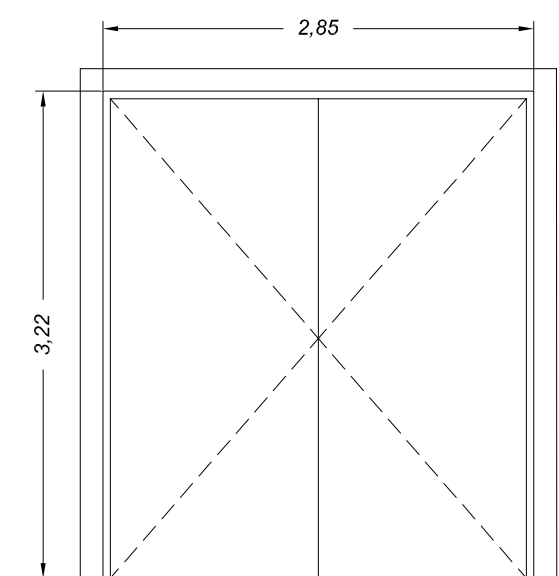


ce18

1 UNIDAD
ALUMINIO
(SALIDA ALMACÉN TEATRO)

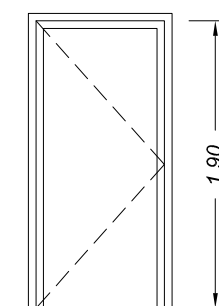


CE16

1 UNIDAD
ALUMINIO
(SALIDA A CUBIERTA)

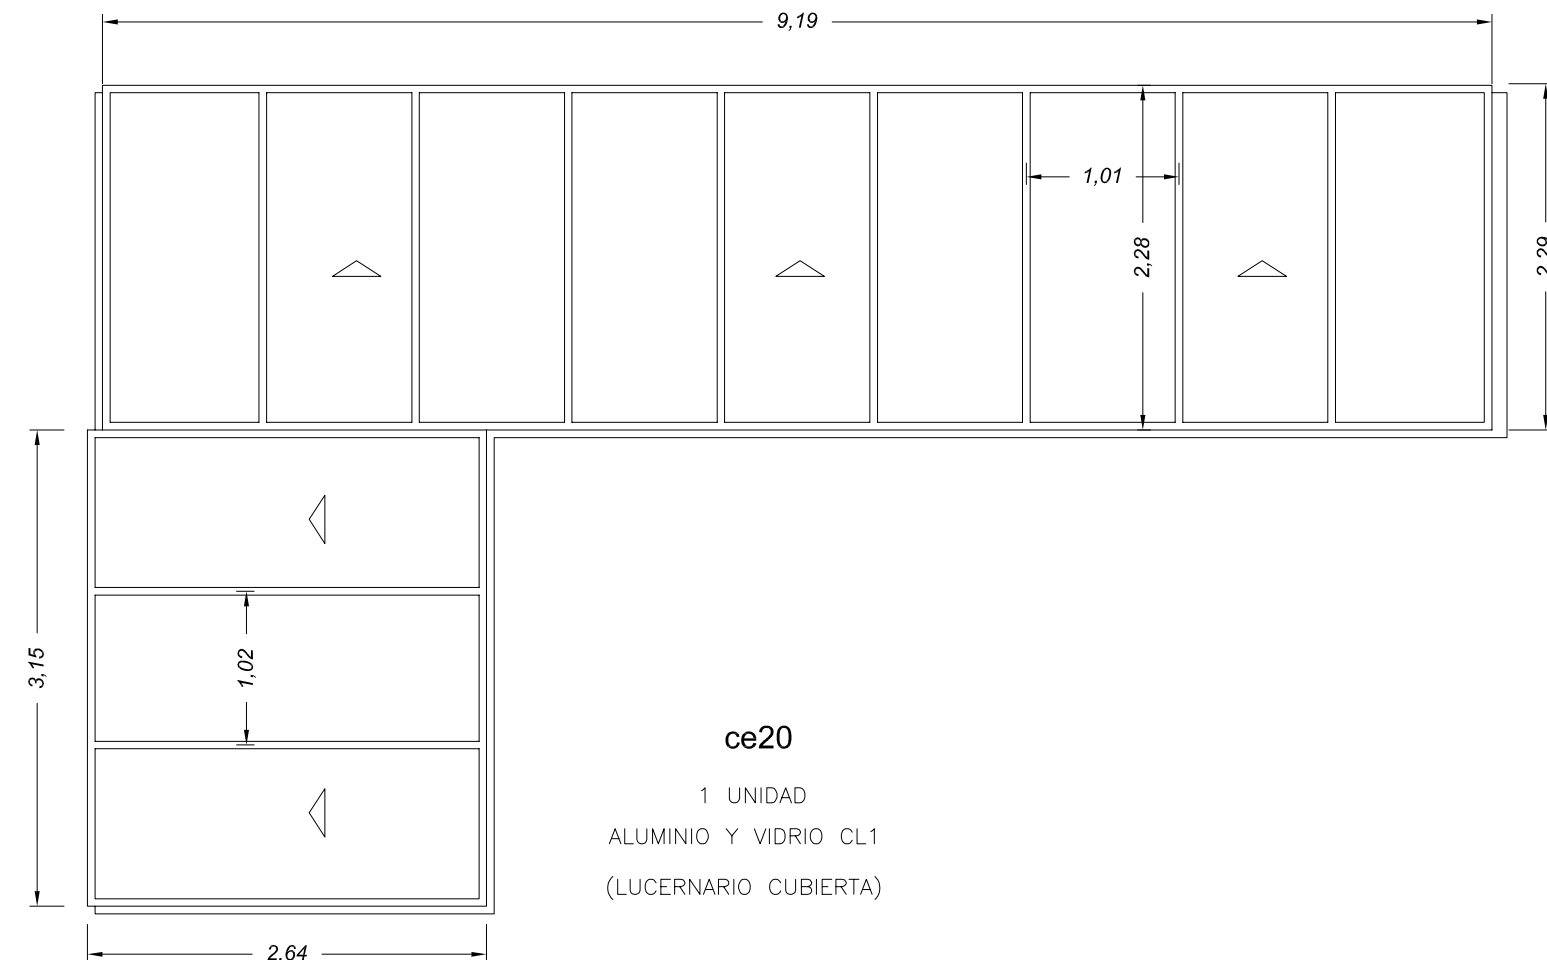


ce20

1 UNIDAD
ALUMINIO Y VIDRIO CL1
(LUCERNARIO CUBIERTA)

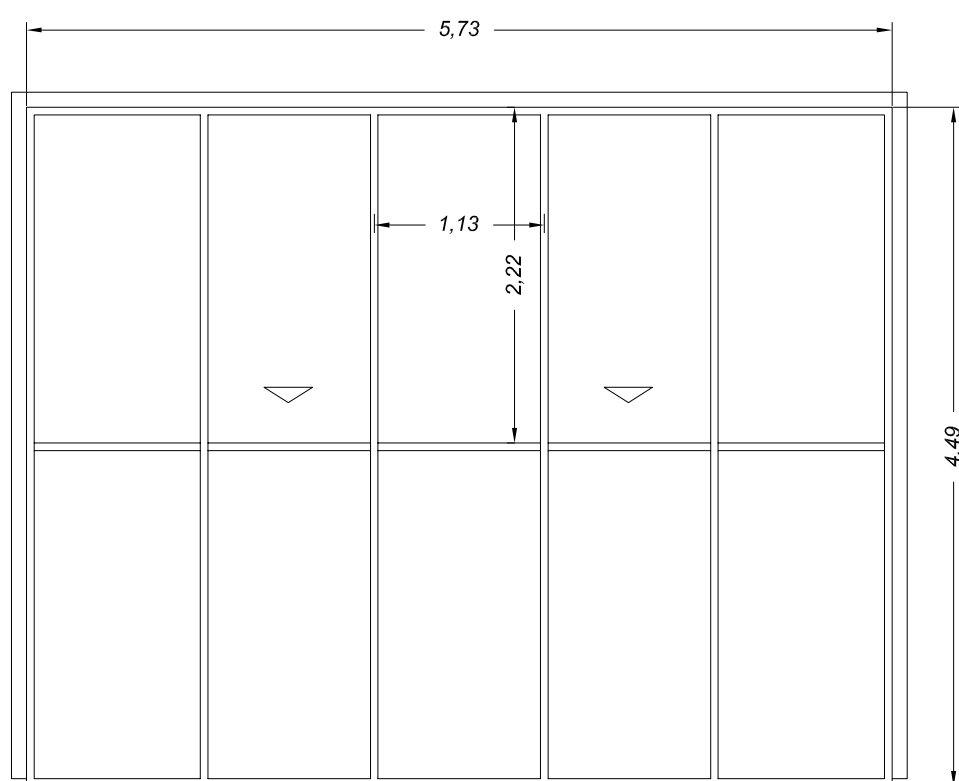

ce21

1 UNIDAD
ALUMINIO Y VIDRIO CL1
(LUCERNARIO CUBIERTA)

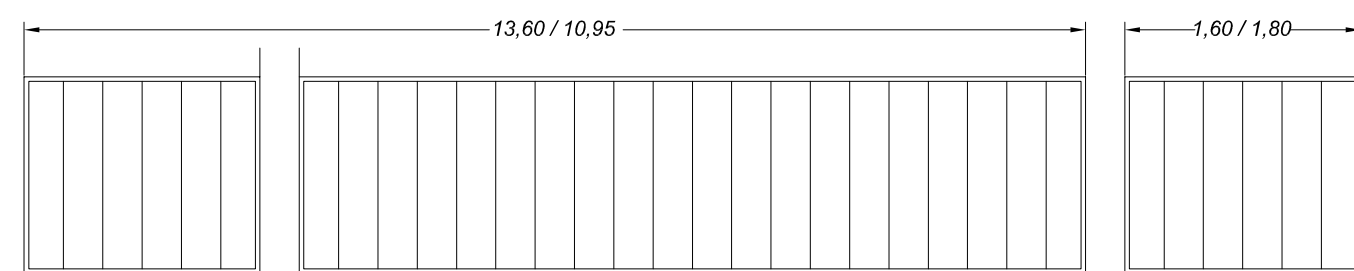

ce22

2 UNIDADES
LUCERNARIO UGLASS 262X41X6
(COLOCACIÓN EN CÁMARA)

CL1 Climalit

VIDRIO EXTERIOR SECURIT 8MM. CON CAPA COOL-LITE ST150 EN CARA 2
CÁMARA 16MM. CON GAS ARGÓN (CONCENTRACIÓN 90%)
VIDRIO INTERIOR STADIP 44.1 CON CAPA PLANITHERM ULTRA N EN CARA 3

CL3 Climalit

VIDRIO EXTERIOR SECURIT 6MM. CON CAPA COOL-LITE ST150 EN CARA 2
CÁMARA 16MM. CON GAS ARGÓN (CONCENTRACIÓN 90%)
VIDRIO INTERIOR STADIP 44.1 CON CAPA PLANITHERM ULTRA N EN CARA 3

CL3 (P/5)


VIDRIO EXTERIOR PLANICLEAR 6MM.
CÁMARA 16MM. CON GAS ARGÓN (CONCENTRACIÓN 90%)
VIDRIO INTERIOR PLANICLEAR 4 CON CAPA PLANITHERM ULTRA N EN CARA 3

proyecto ejecución
nuevo centro cívico de la victoria
paseo jardín botánico 4
PROYECTO PABLO GIGOSOS ARQUITECTO
DELINEACIÓN ENRIQUE DIEZ


tipos de carpintería
exterior
escala 1:50

Ayuntamiento de **Valladolid**
Servicio de infraestructuras


plano nº **A11**
VALLADOLID, NOVIEMBRE 2014

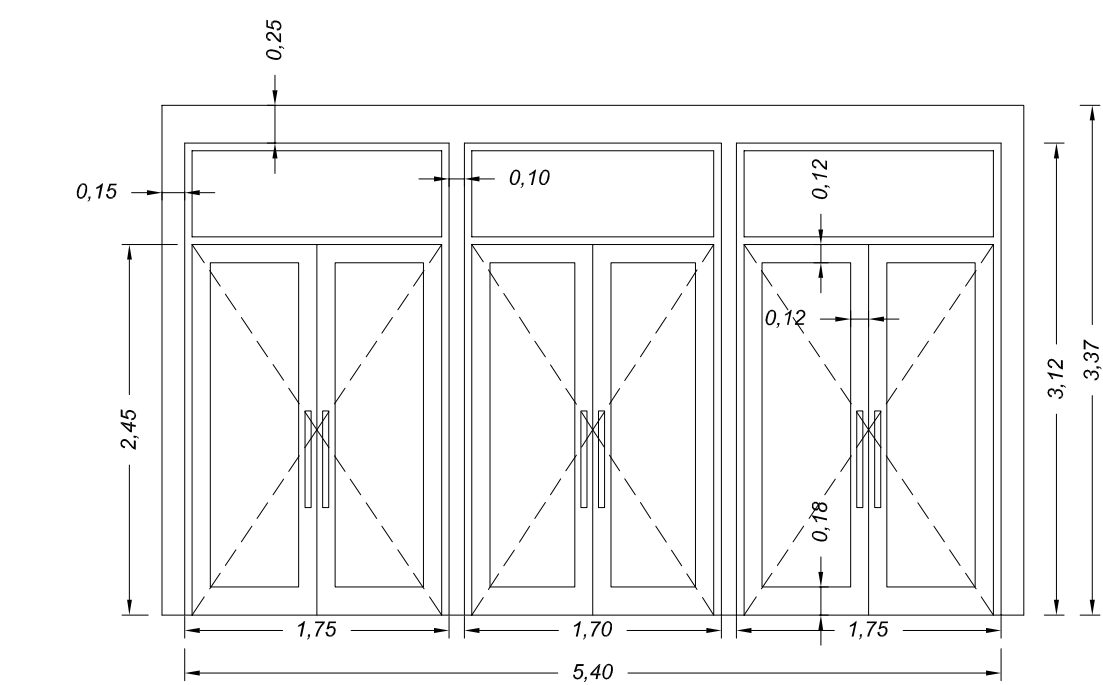


ci1
1 UNIDAD
MADERA Y VIDRIO
(ACCESO PUERTA PRINCIPAL)

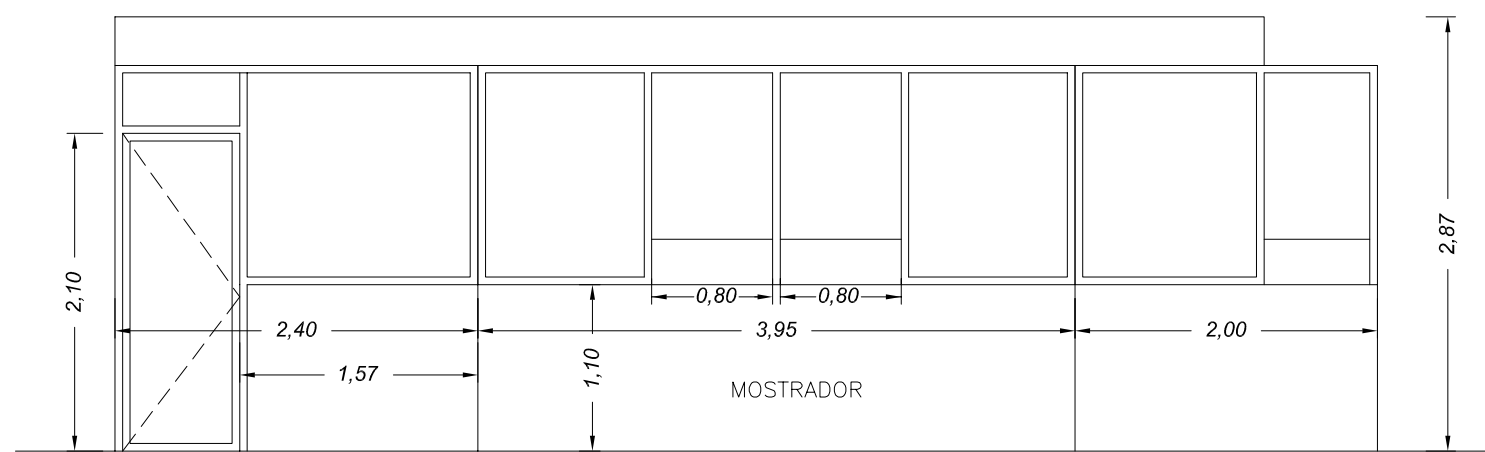


ci2
1 UNIDAD
MADERA Y VIDRIO
(RECEPCIÓN)

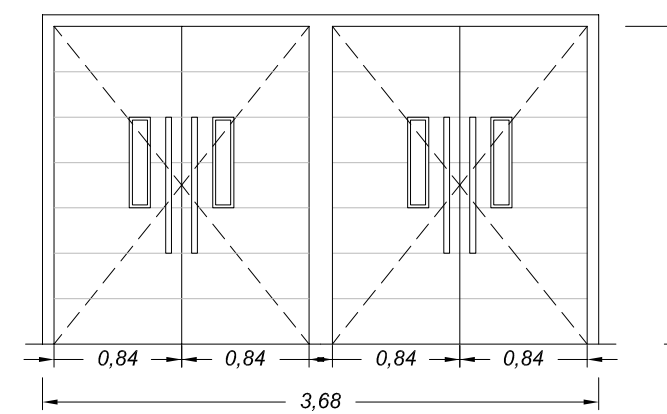


ci3
2 UNIDADES
CARPINTERÍA DE MADERA
(ACCESO TEATRO)

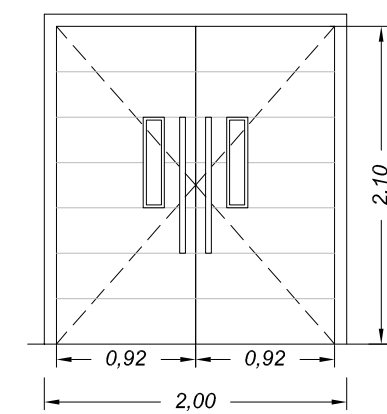


ci4
2 UNIDADES
CARPINTERÍA DE MADERA
(ACCESO TEATRO)
BARRAS ANTIPANICO EN CARA INTERIOR

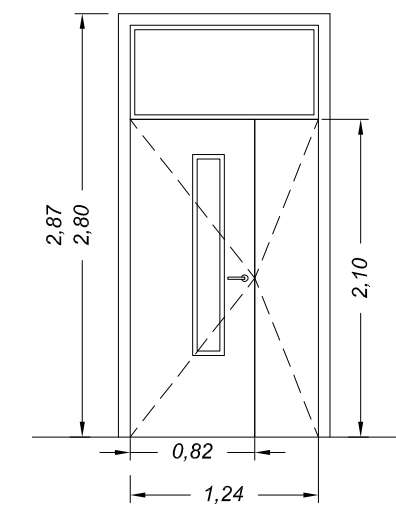


ci5
10 UNIDADES
CARPINTERÍA DE MADERA
(ACCESO AULAS Y TALLERES)

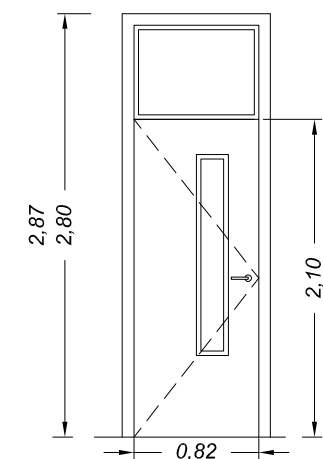


ci6
9 UNIDADES
CARPINTERÍA DE MADERA
(ACCESO ASESOS S.PROFESORADO, Y DESPACHOS)

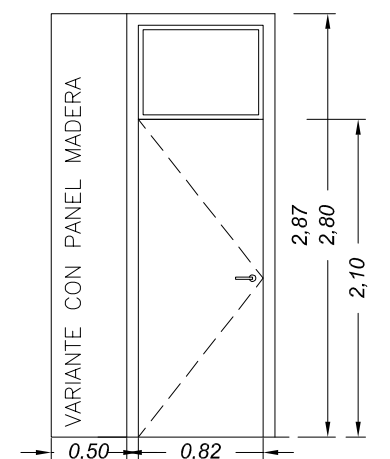


ci7
12 UNIDADES
CARPINTERÍA DE MADERA
(ACCESO ASEO MINUSVÁLIDOS, C.LIMPIEZA ENTRE DESPACHOS Y CAMERINOS)

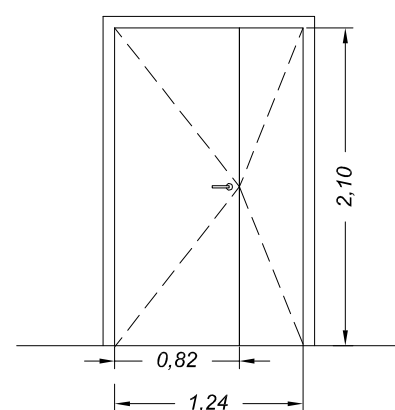


ci8
5 UNIDADES
CARPINTERÍA METÁLICA E1:45-C5
(ACCESO INSTALACIONES)

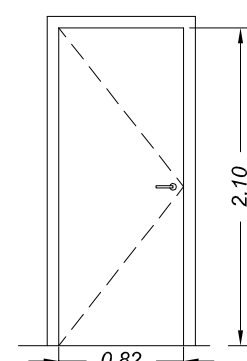


ci9
9 UNIDADES
CARPINTERÍA METÁLICA E1:45-C5
(ACCESO INSTALACIONES, ESCENARIO)

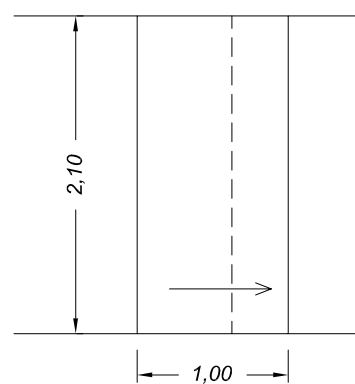


ci10
2 UNIDADES
CORREDERA MADERA
(VESTUARIO)

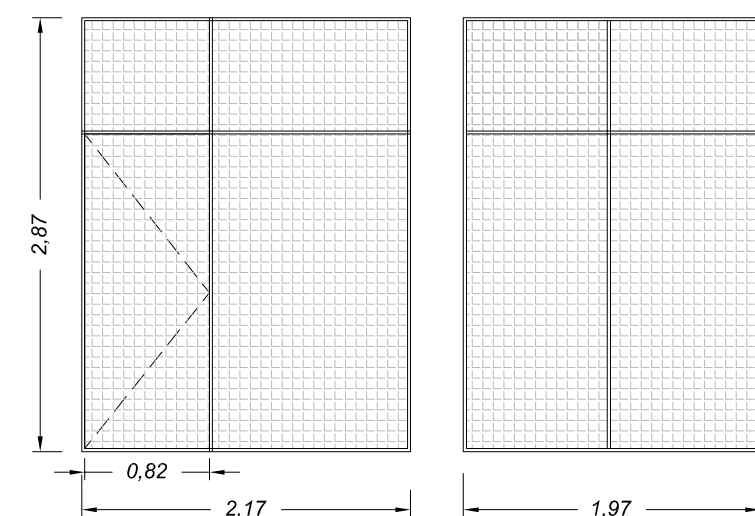


ci11
1 UNIDAD
CARPINTERÍA DE ACERO CON ENREJADO METÁLICO (MALLA ONDULADA)
(ACCESO INSTALACIONES, ESCENARIO)

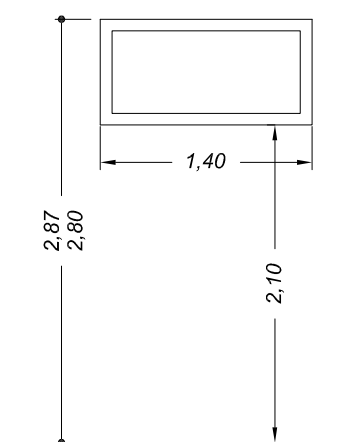


ci12
7 UNIDADES
CARPINTERÍA DE MADERA
(VENTANA ALTA AULAS)

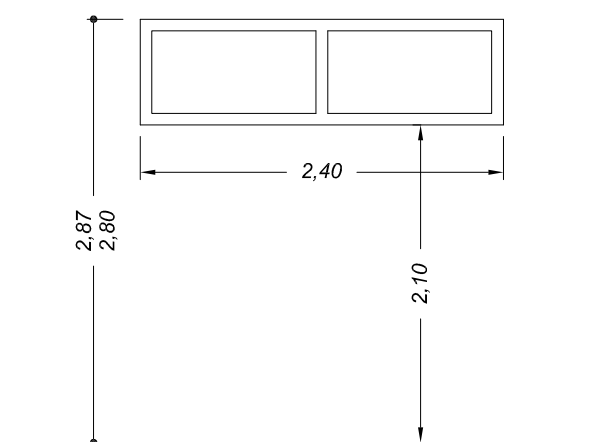


ci13
1 UNIDAD
CARPINTERÍA DE MADERA
(VENTANA ALTA SALA PROFESORADO P2)

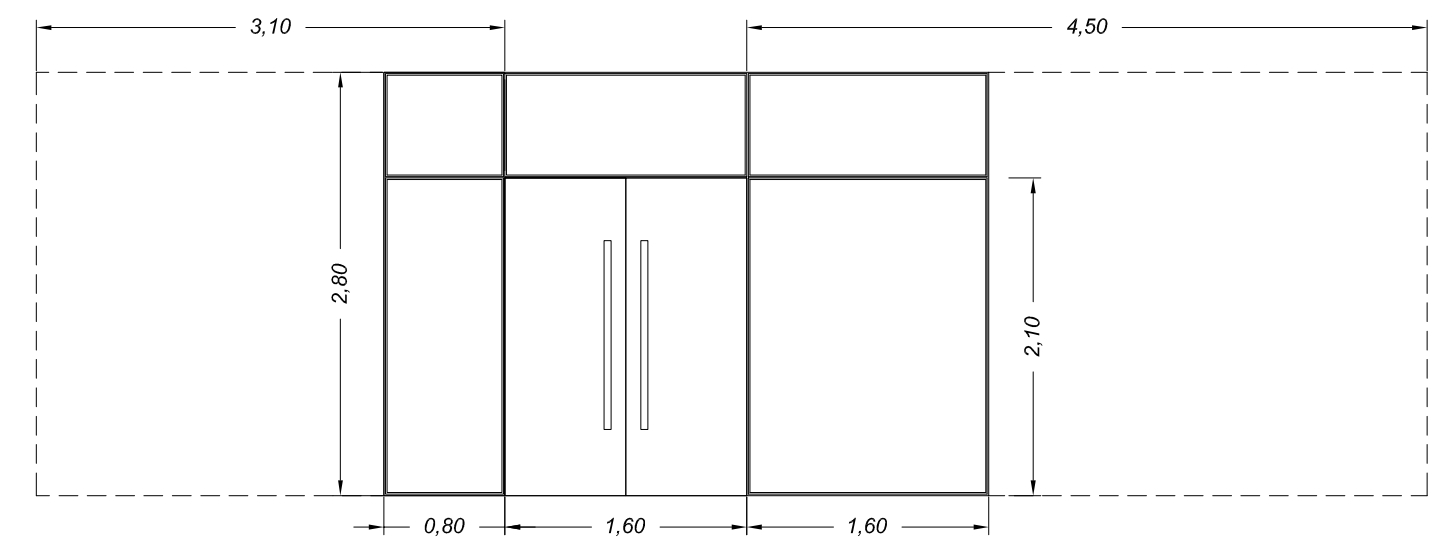


ci14
2 UNIDADES
ACERO-VIDRIO
(BIBLIOTECA)

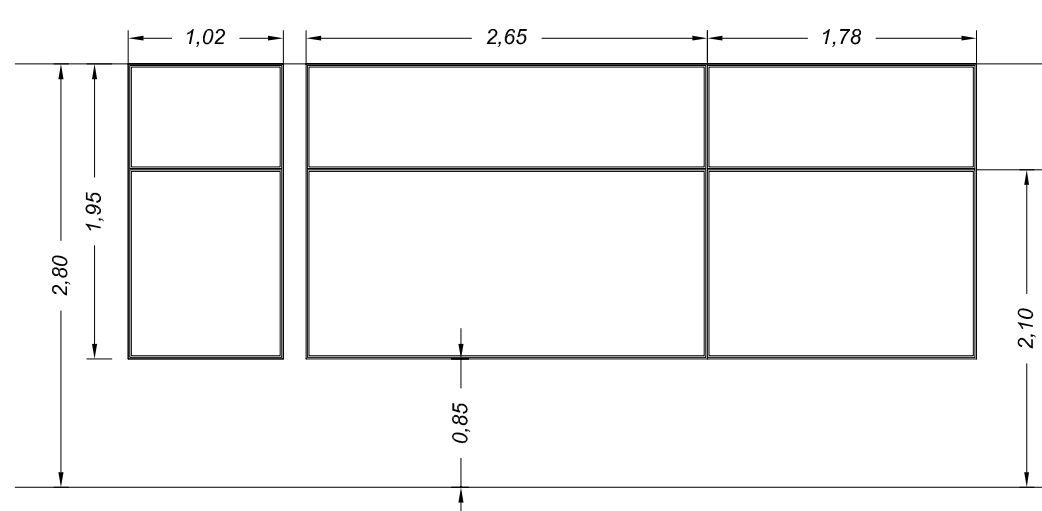


ci15
1 UNIDAD
ACERO-VIDRIO
(BIBLIOTECA VESTIBULO TEATRO)

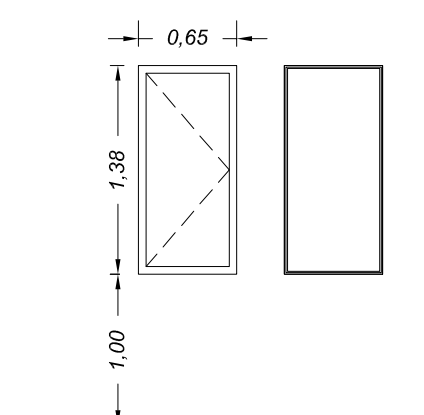


ci16
1 UNIDAD
CARPINTERÍA DE MADERA Y VIDRIO+ACERO
(GRADAS TEATRO)

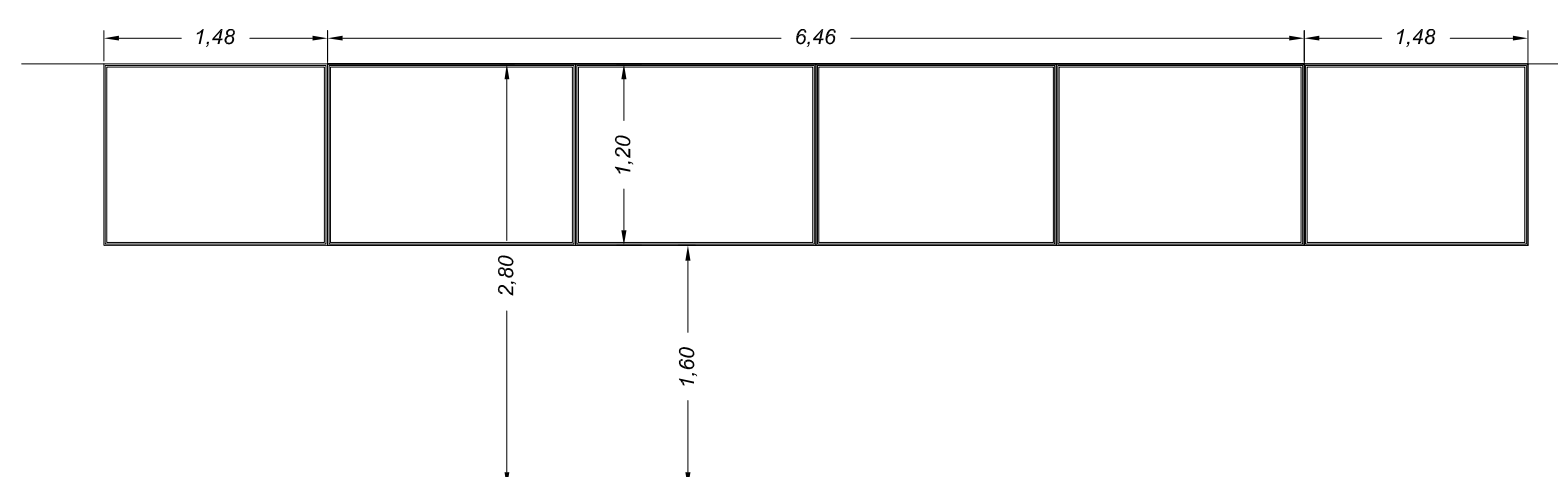


ci17
1 UNIDAD
ACERO-VIDRIO
(BIBLIOTECA PATIO LUCERNARIO)

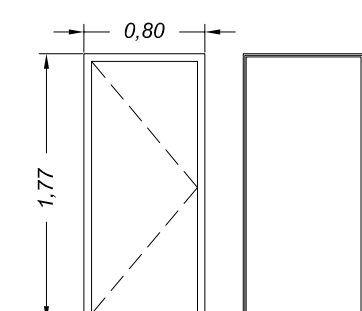


ci18
1 UNIDAD
MADERA Y VIDRIO+ACERO
(PASARELA TEATRO)

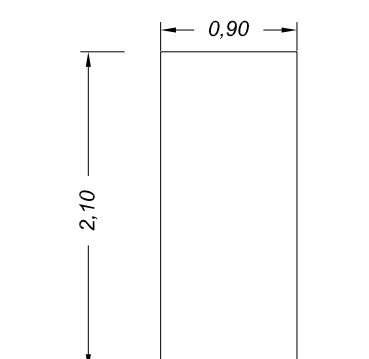


ci19
2 UNIDADES
VIDRIO TRASLUCIDO
(MAMPARA DUCHAS)

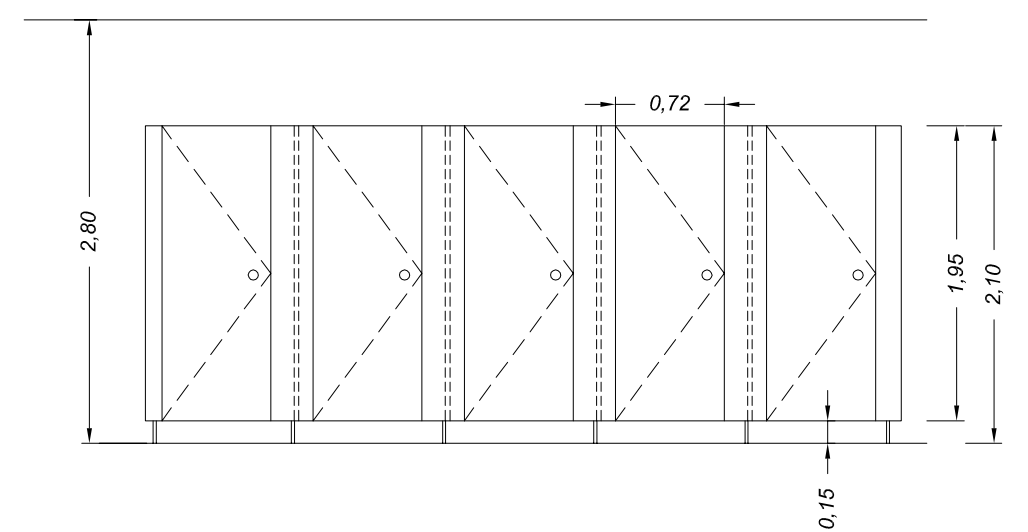

ci20
20 CABINAS
MAMPARAS TABLERO MELAMINA
(ASEOS)

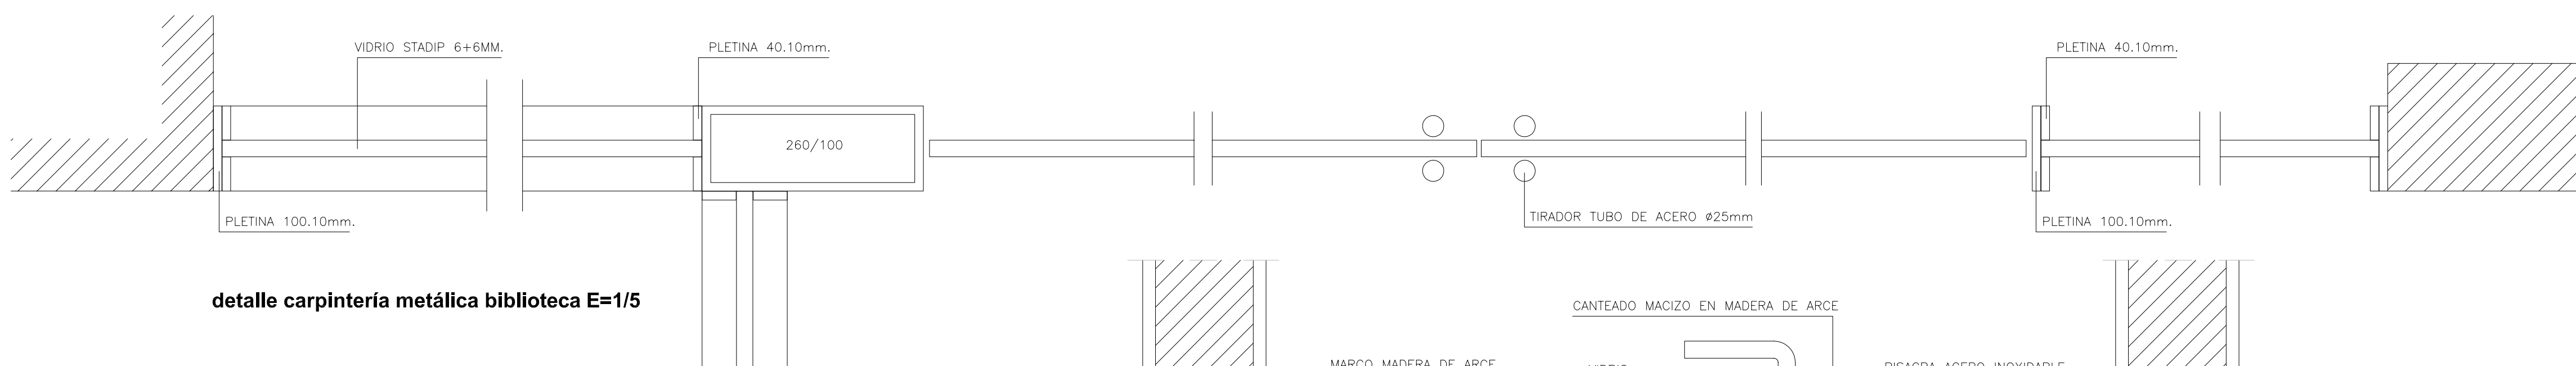

detalle carpintería metálica biblioteca E=1/5

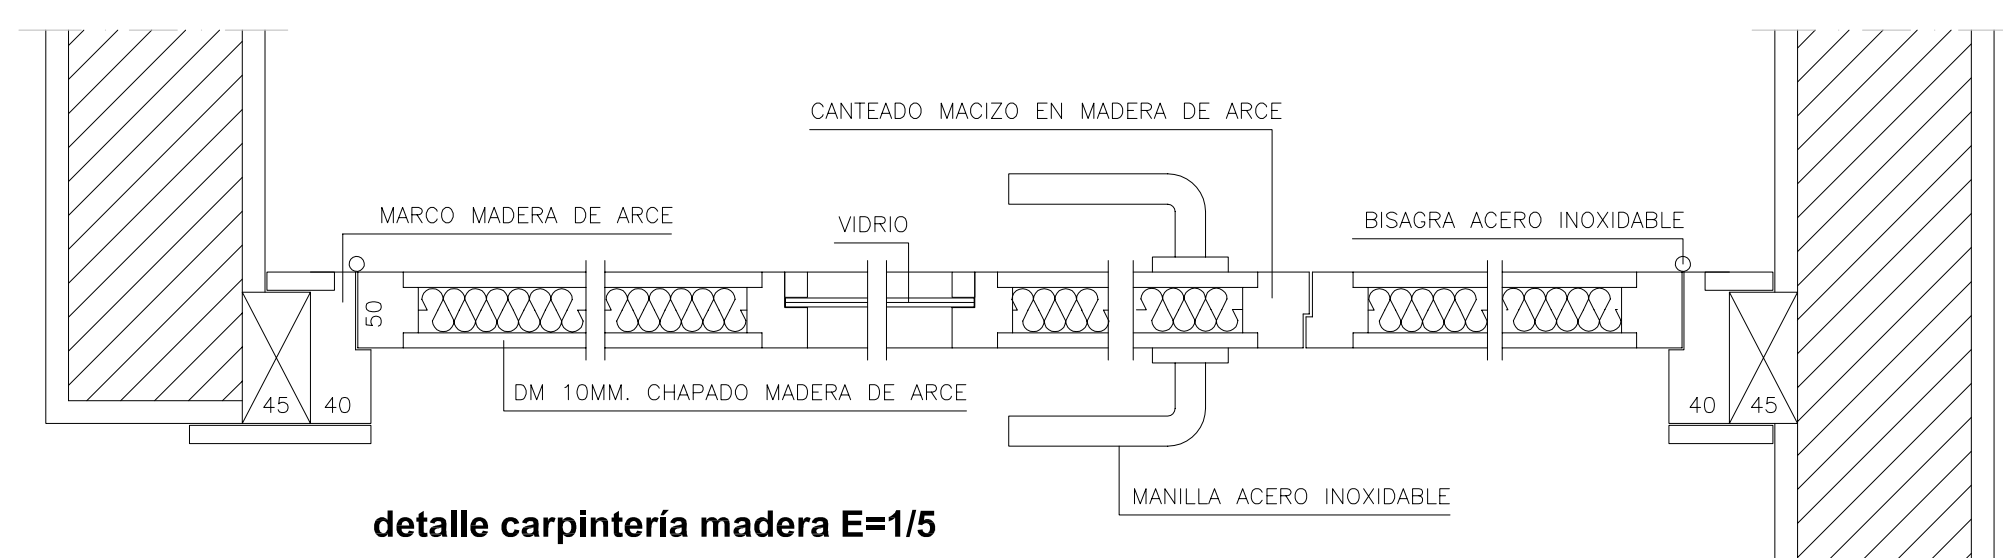

detalle carpintería madera E=1/5

proyecto ejecución
nuevo centro cívico de la victoria
paseo jardín botánico 4
interior
escala 1:50

PROYECTO PABLO GIGOSOS ARQUITECTO
DELINEACIÓN ENRIQUE DIEZ

Ayuntamiento de Valladolid
Servicio de infraestructuras

plano nº **A12**
VALLADOLID, NOVIEMBRE 2014



Ayuntamiento de
Valladolid

Resumen de Firmas

Pág.1/1

Título:2.1 PLANOS DE ARQUITECTURA