

AMPLIACIÓN DEL CENTRO CANINO MUNICIPAL. ÁREA DOTACIONAL PARCELA D6 VILLA TERESA EN EL PERAL

PLANO
ESTADO ACTUAL PLANTA CUBIERTAS

ESCALA
1/250


Nº DE PLANO
02

Ayuntamiento de
VALLADOLID

Fecha
DICIEMBRE 2015

ARQUITECTO
JOSE RAMÓN SOLA ALONSO

PE

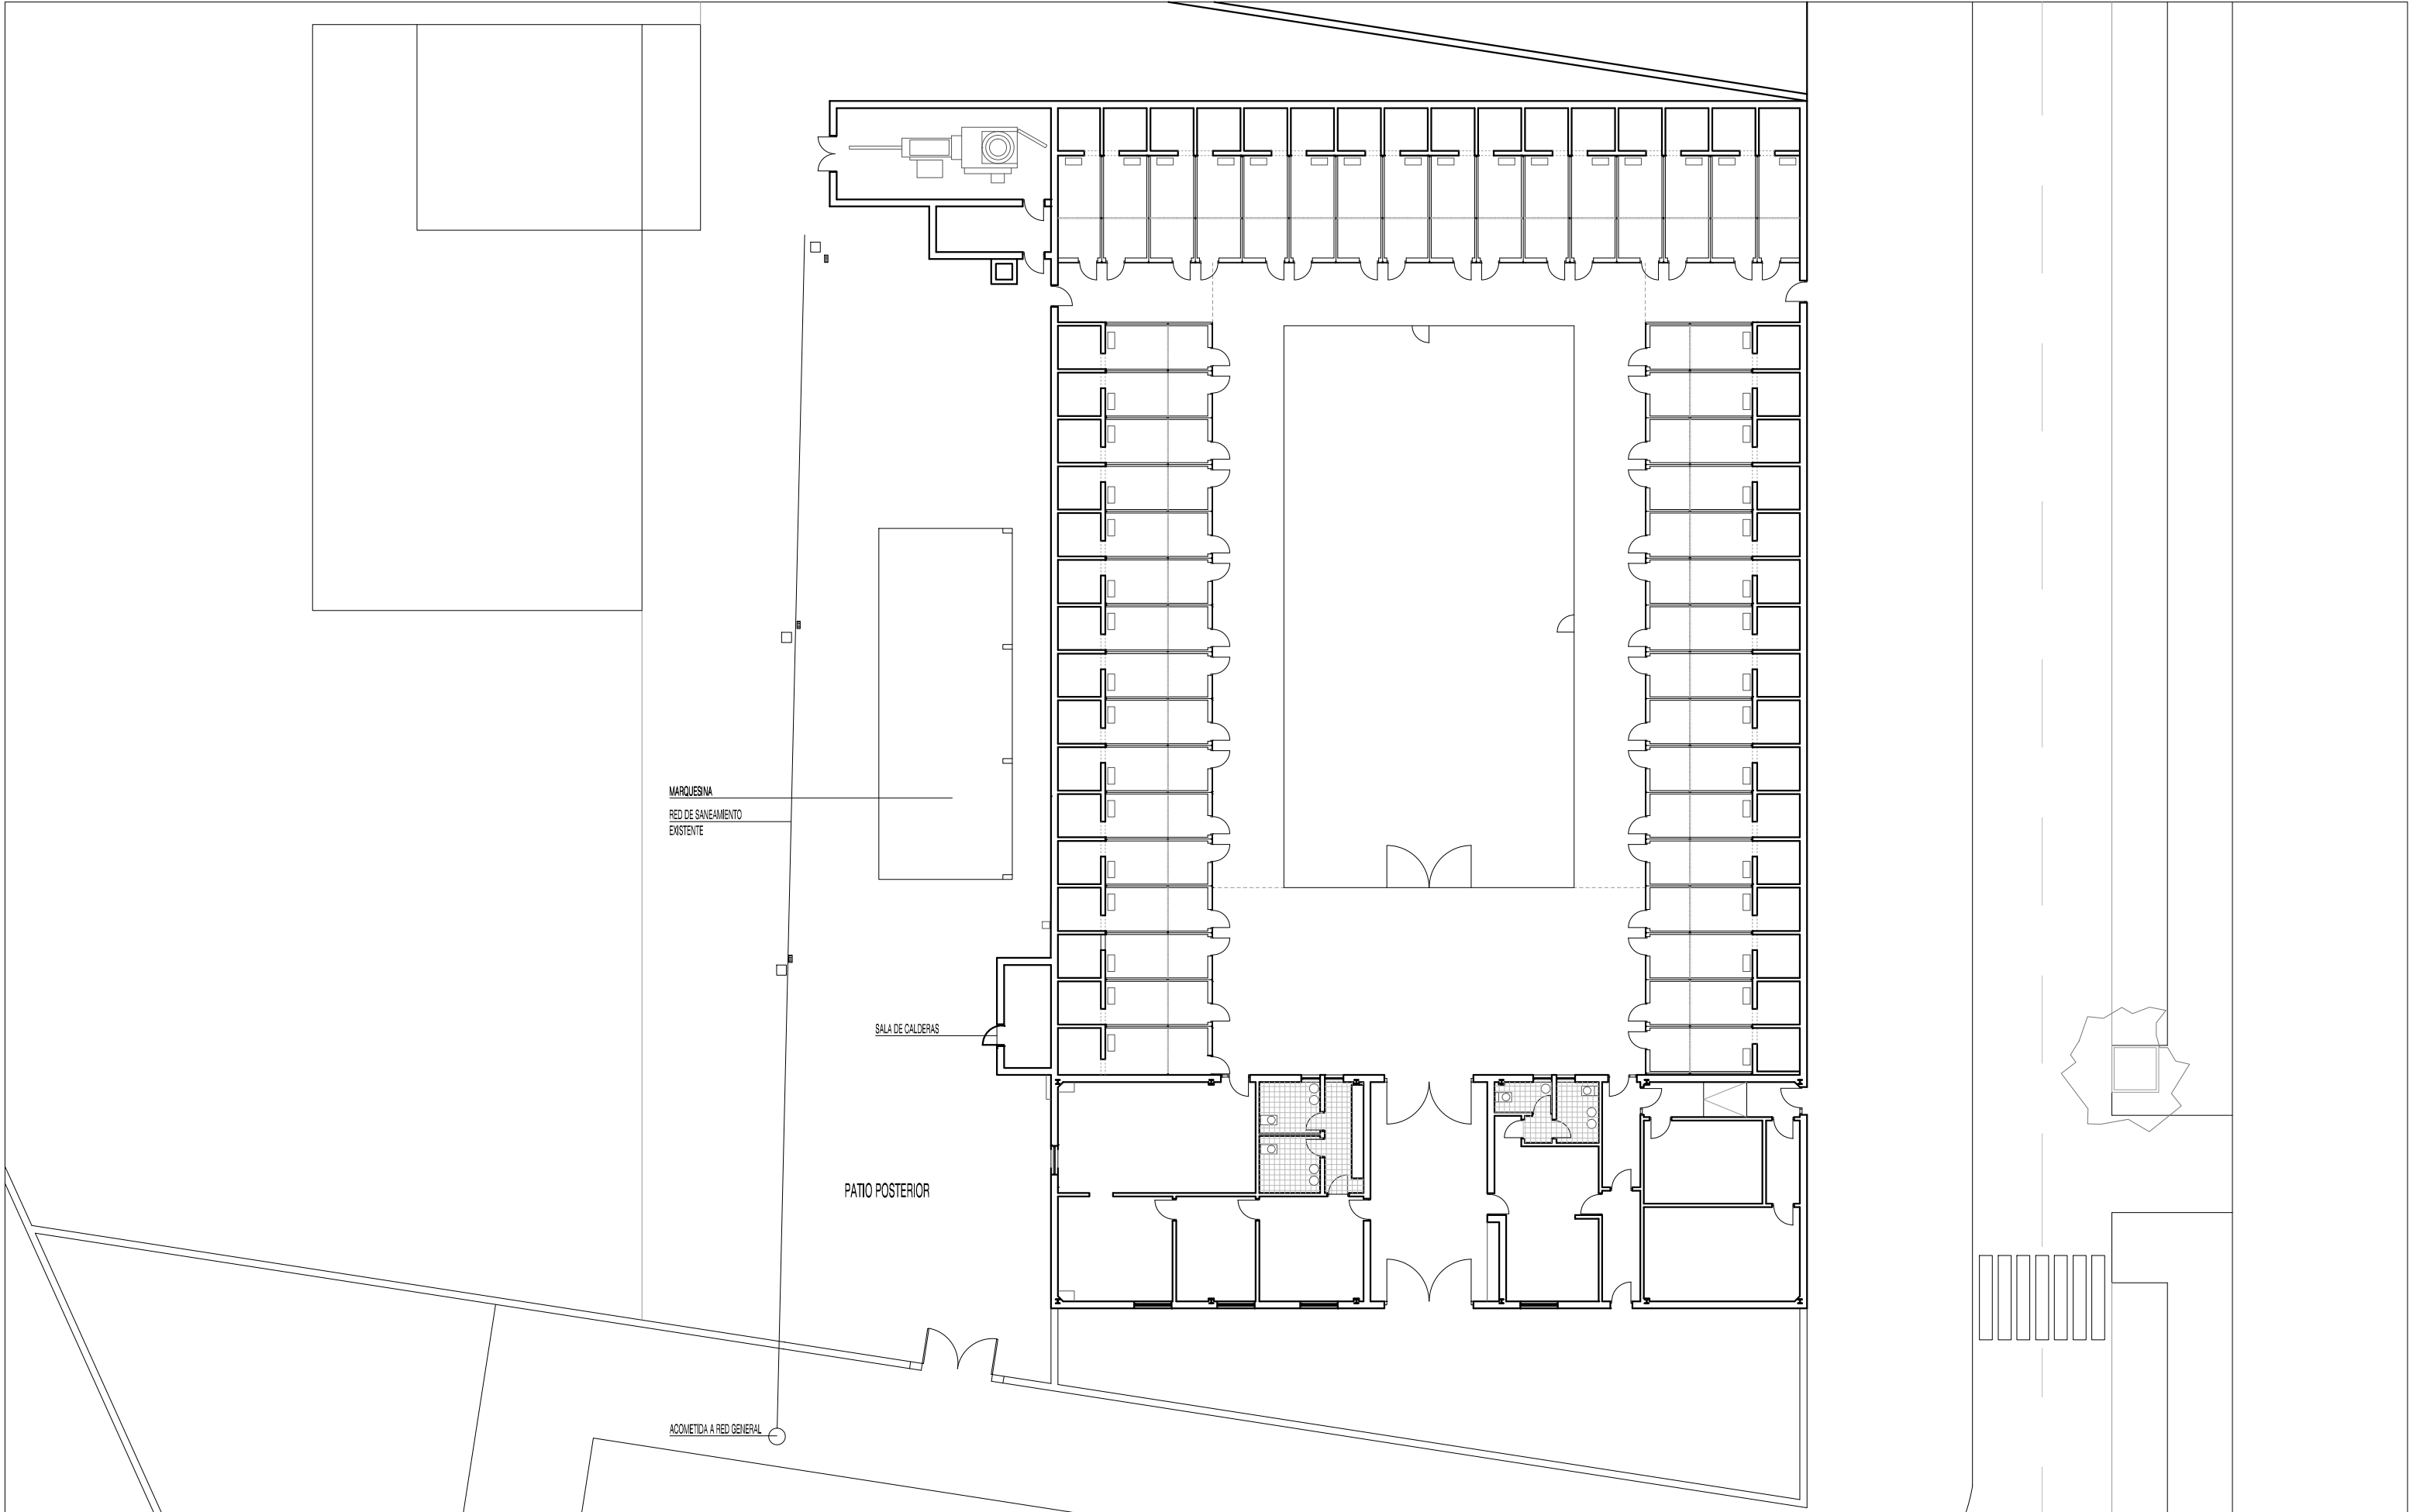

AMPLIACIÓN DEL CENTRO CANINO MUNICIPAL. ÁREA DOTACIONAL PARCELA D6 VILLA TERESA EN EL PERAL

PLANO	ESCALA	Nº DE PLANO
ESTADO ACTUAL PLANTA BAJA	1/250	03

ZONA DE AMPLIACIÓN FUTURA
Criterio de crecimiento.

ZONA DE INTERVENCIÓN

AMPLIACIÓN DEL CENTRO CANINO MUNICIPAL. ÁREA DOTACIONAL PARCELA D6 VILLA TERESA EN EL PERAL

PLANO

AMPLIACIÓN PROPUESTA

ESCALA
1/250

Nº DE PLANO

04




Ayuntamiento de
VALLADOLID

Fecha
DICIEMBRE 2015

ARQUITECTO
JOSE RAMÓN SOLA ALONSO

PE

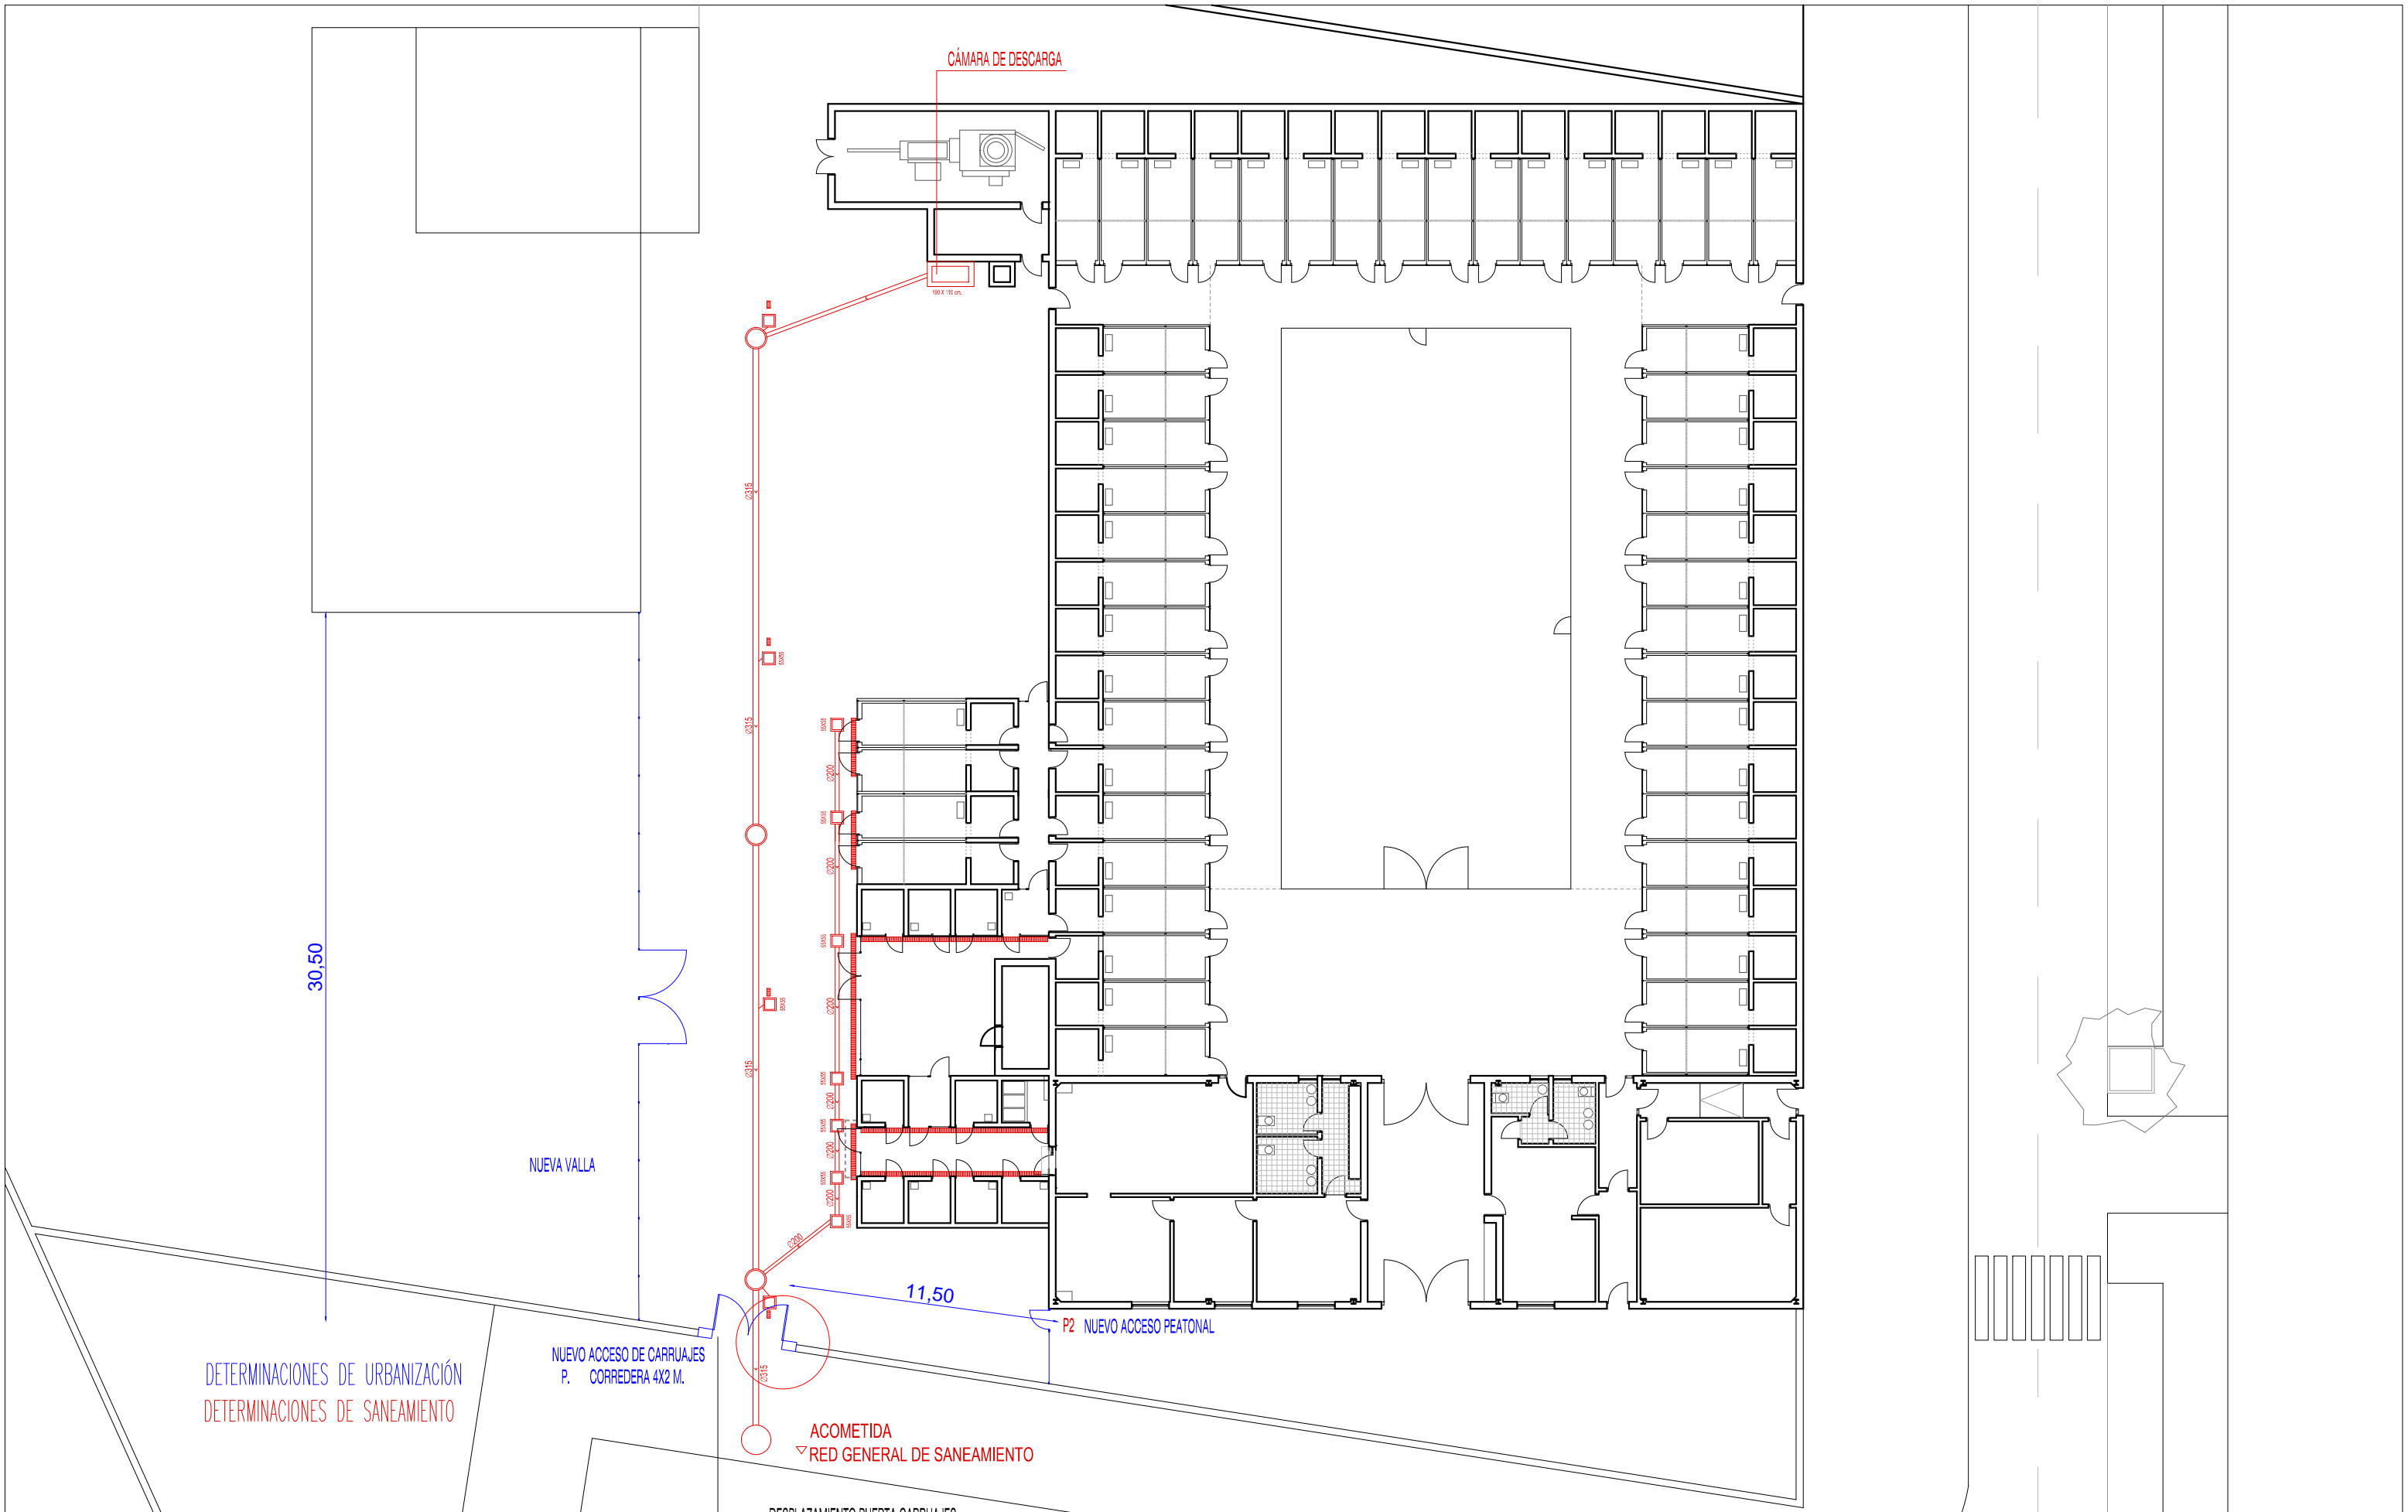


AMPLIACIÓN DEL CENTRO CANINO MUNICIPAL. ÁREA DOTACIONAL PARCELA D6 VILLA TERESA EN EL PERAL

PLANO
URBANIZACIÓN. PLANTA

ESCALA
1/250

Nº DE PLANO
05

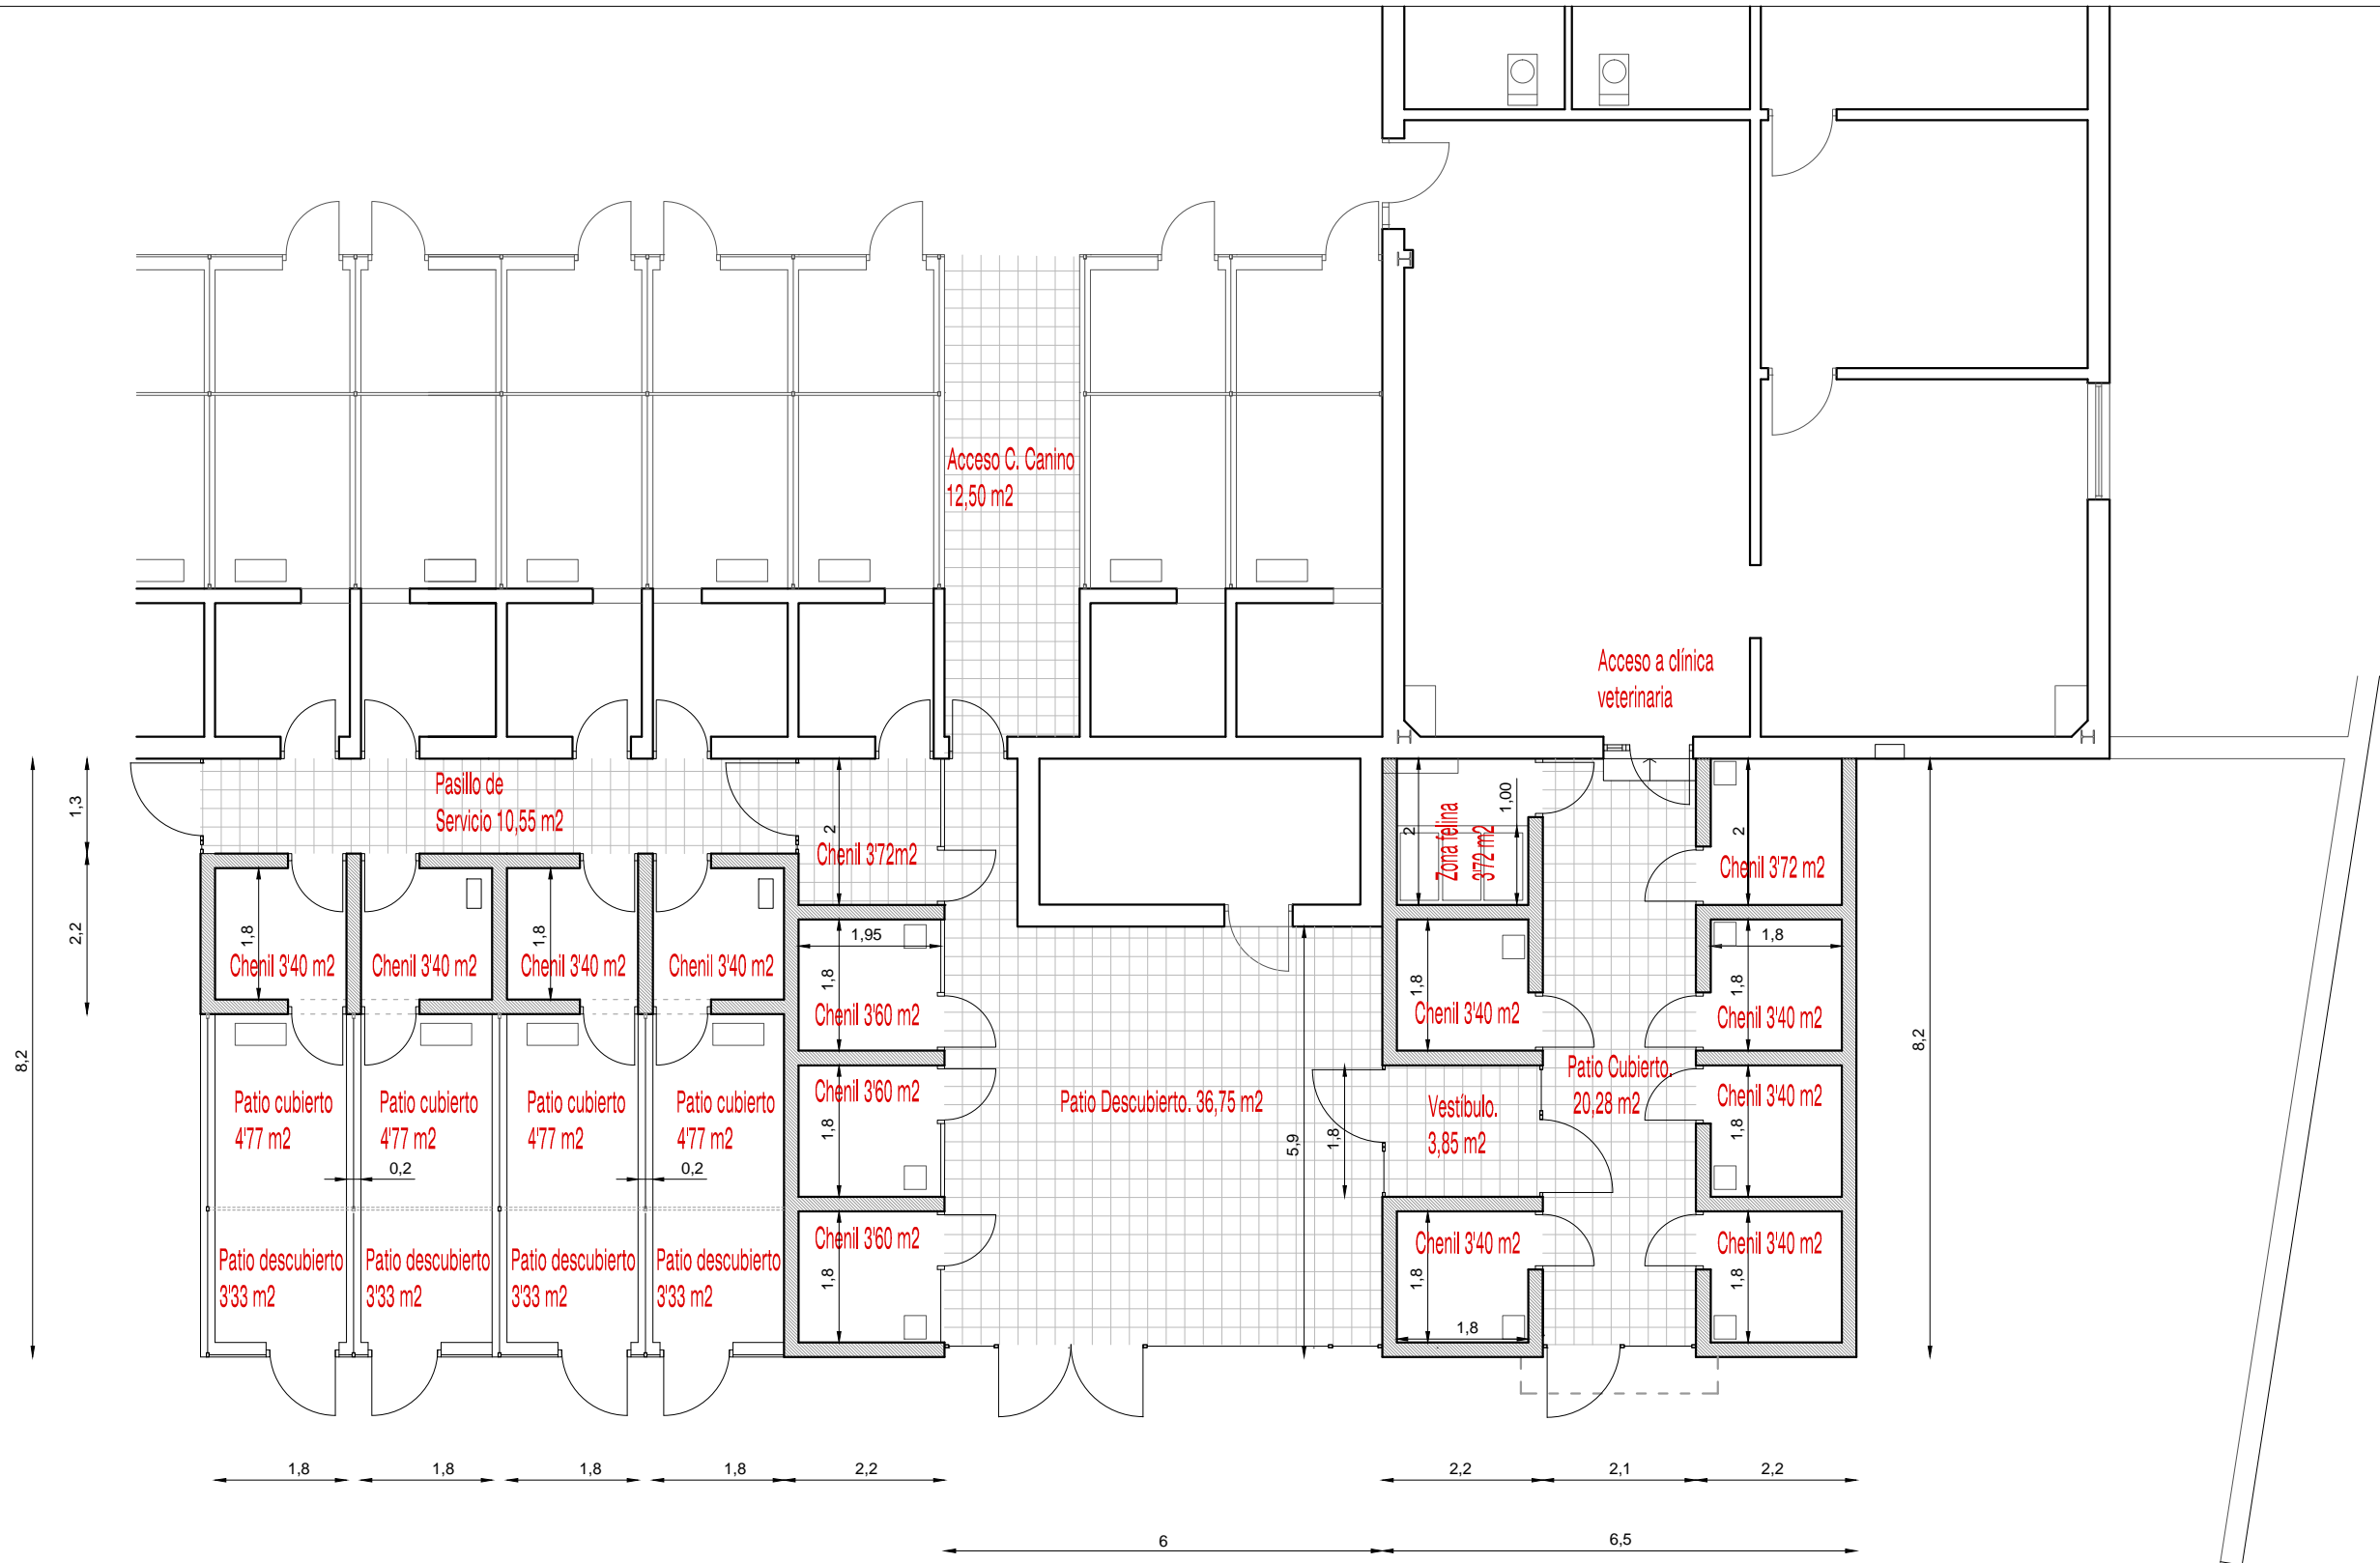

ZONA DE AISLAMIENTO

AMPLIACIÓN DEL CENTRO CANINO MUNICIPAL. ÁREA DOTACIONAL PARCELA D6 VILLA TERESA EN EL PERAL

PLANO
ESTADO PROPUESTO.PLANTA

ESCALA
1/100
Nº DE PLANO
06




Ayuntamiento de
VALLADOLID

Fecha
DICIEMBRE 2015

ARQUITECTO
JOSE RAMÓN SOLA ALONSO

PE

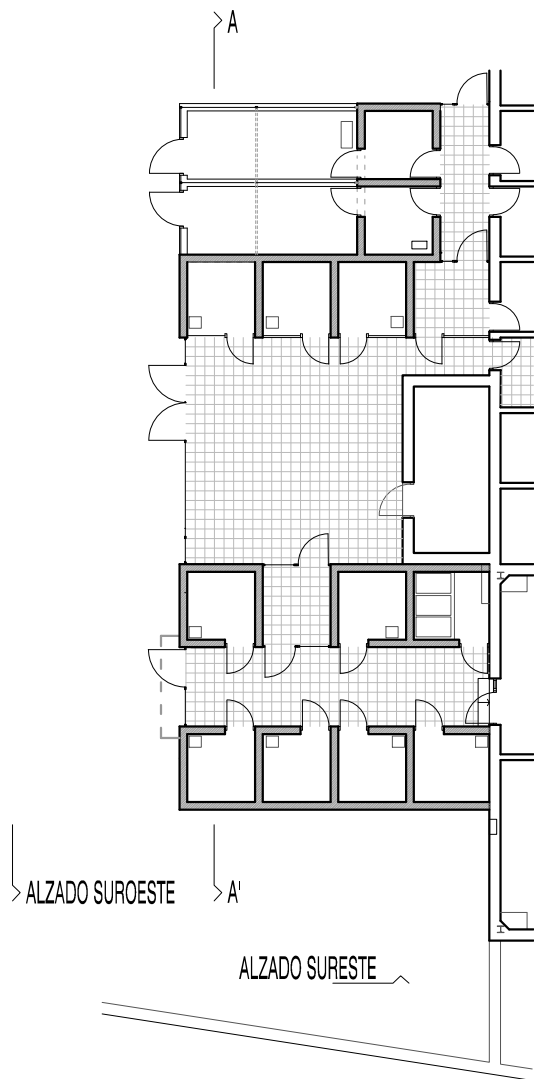

AMPLIACIÓN DEL CENTRO CANINO MUNICIPAL. ÁREA DOTACIONAL PARCELA D6 VILLA TERESA EN EL PERAL

PLANO
ESTADO PROPUESTO. ALZADOS

ESCALA
1/100

Nº DE PLANO

07









Ayuntamiento de
VALLADOLID

Fecha
DICIEMBRE 2015

ARQUITECTO
JOSE RAMÓN SOLA ALONSO

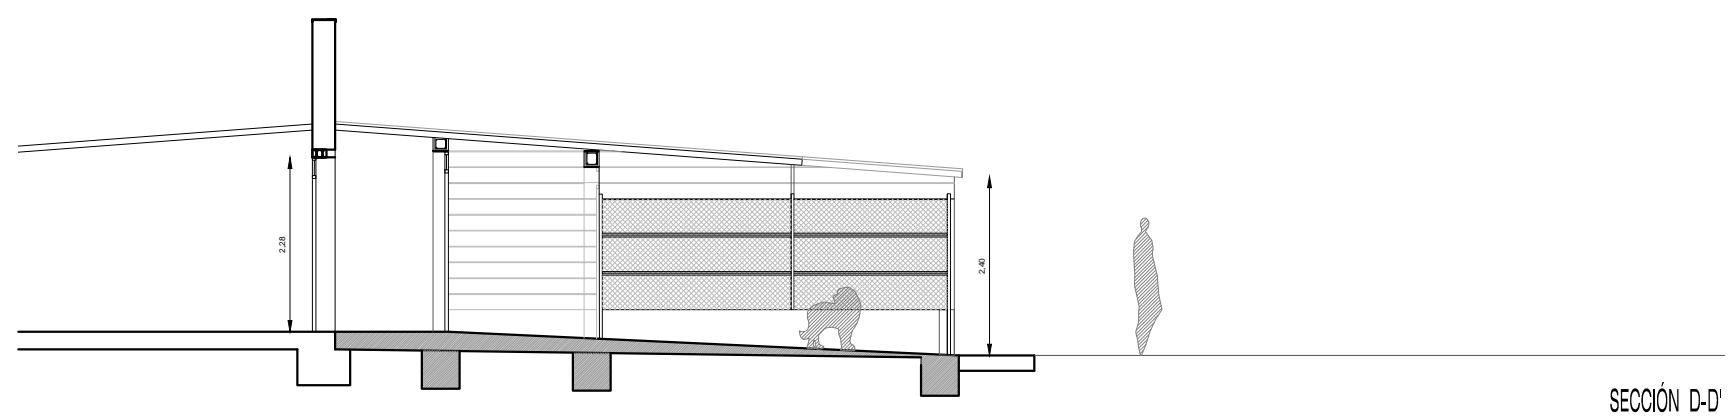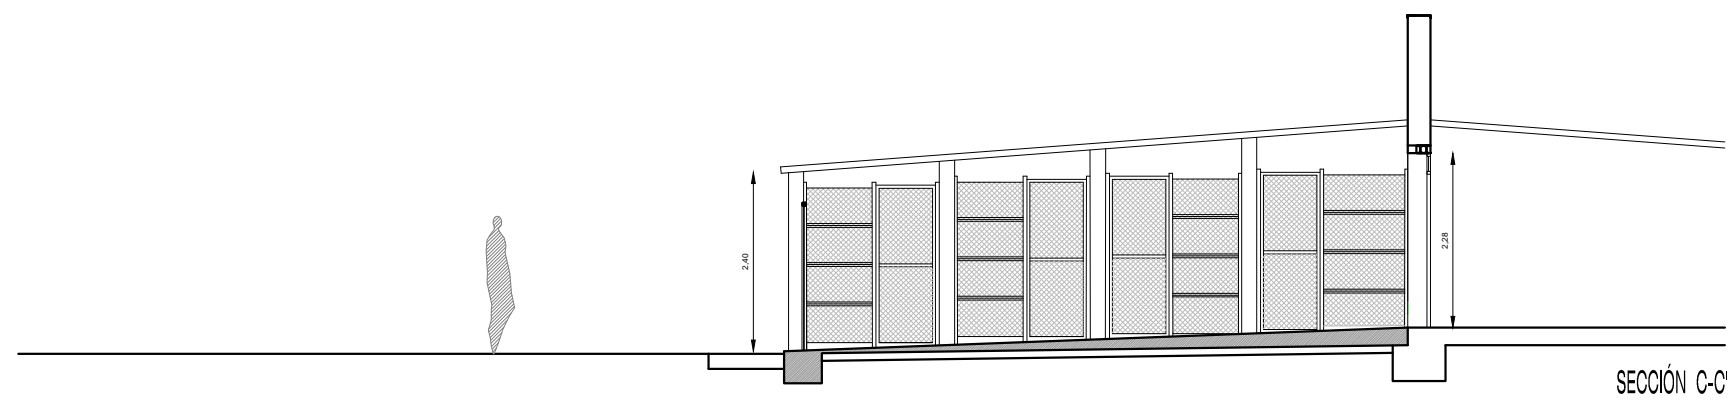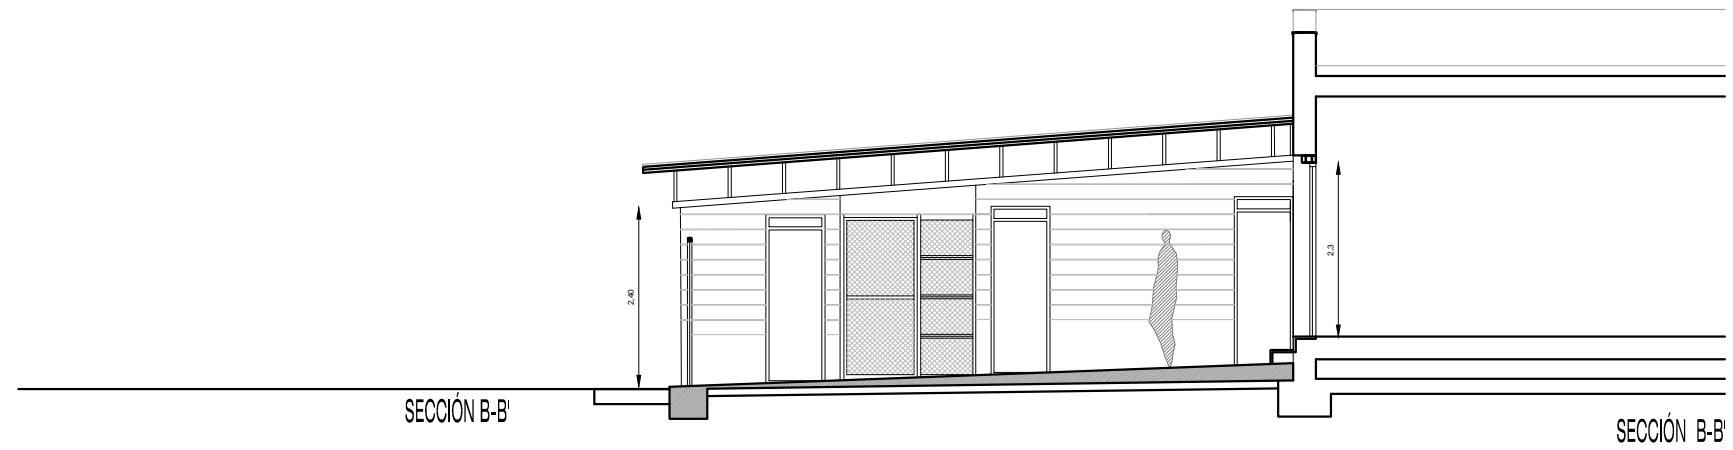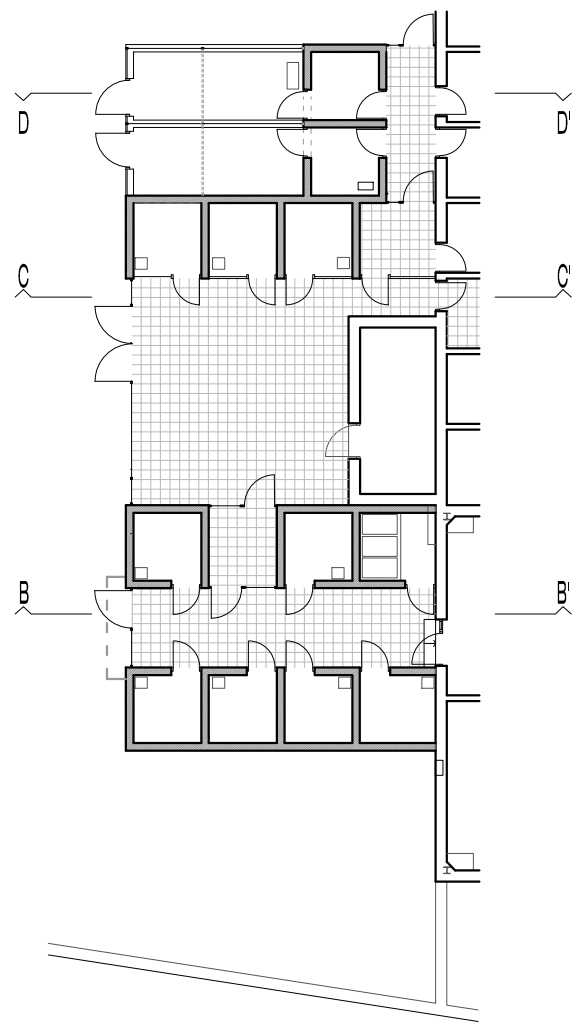


PE

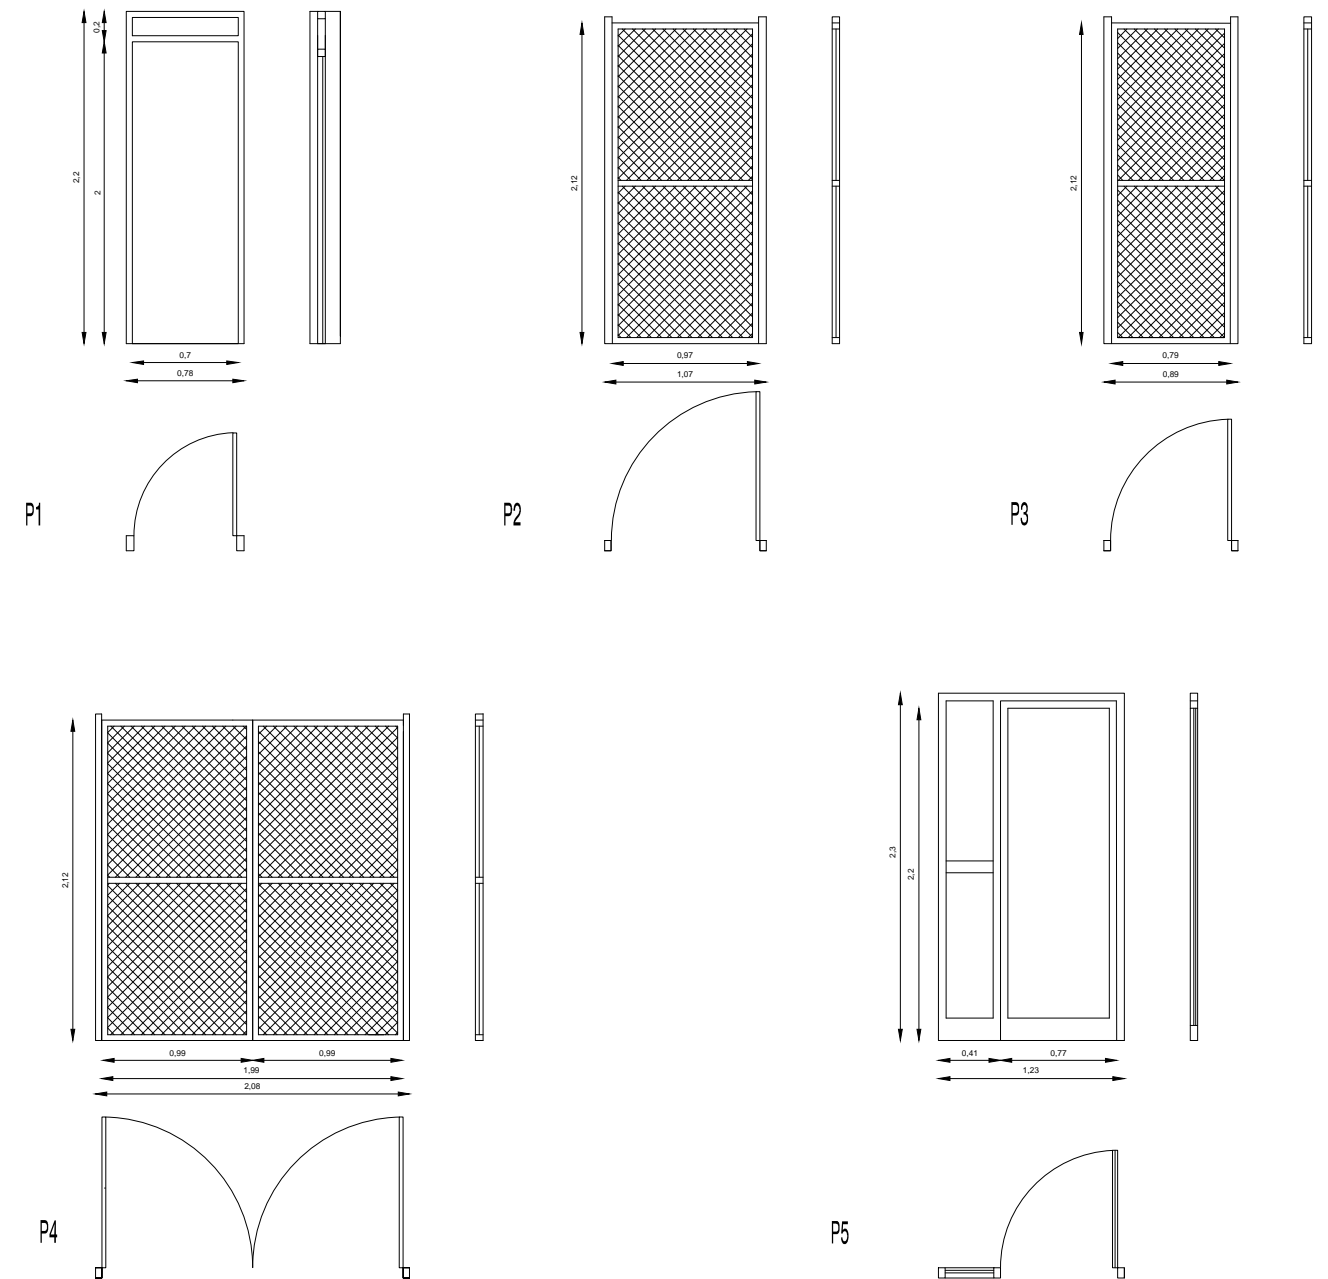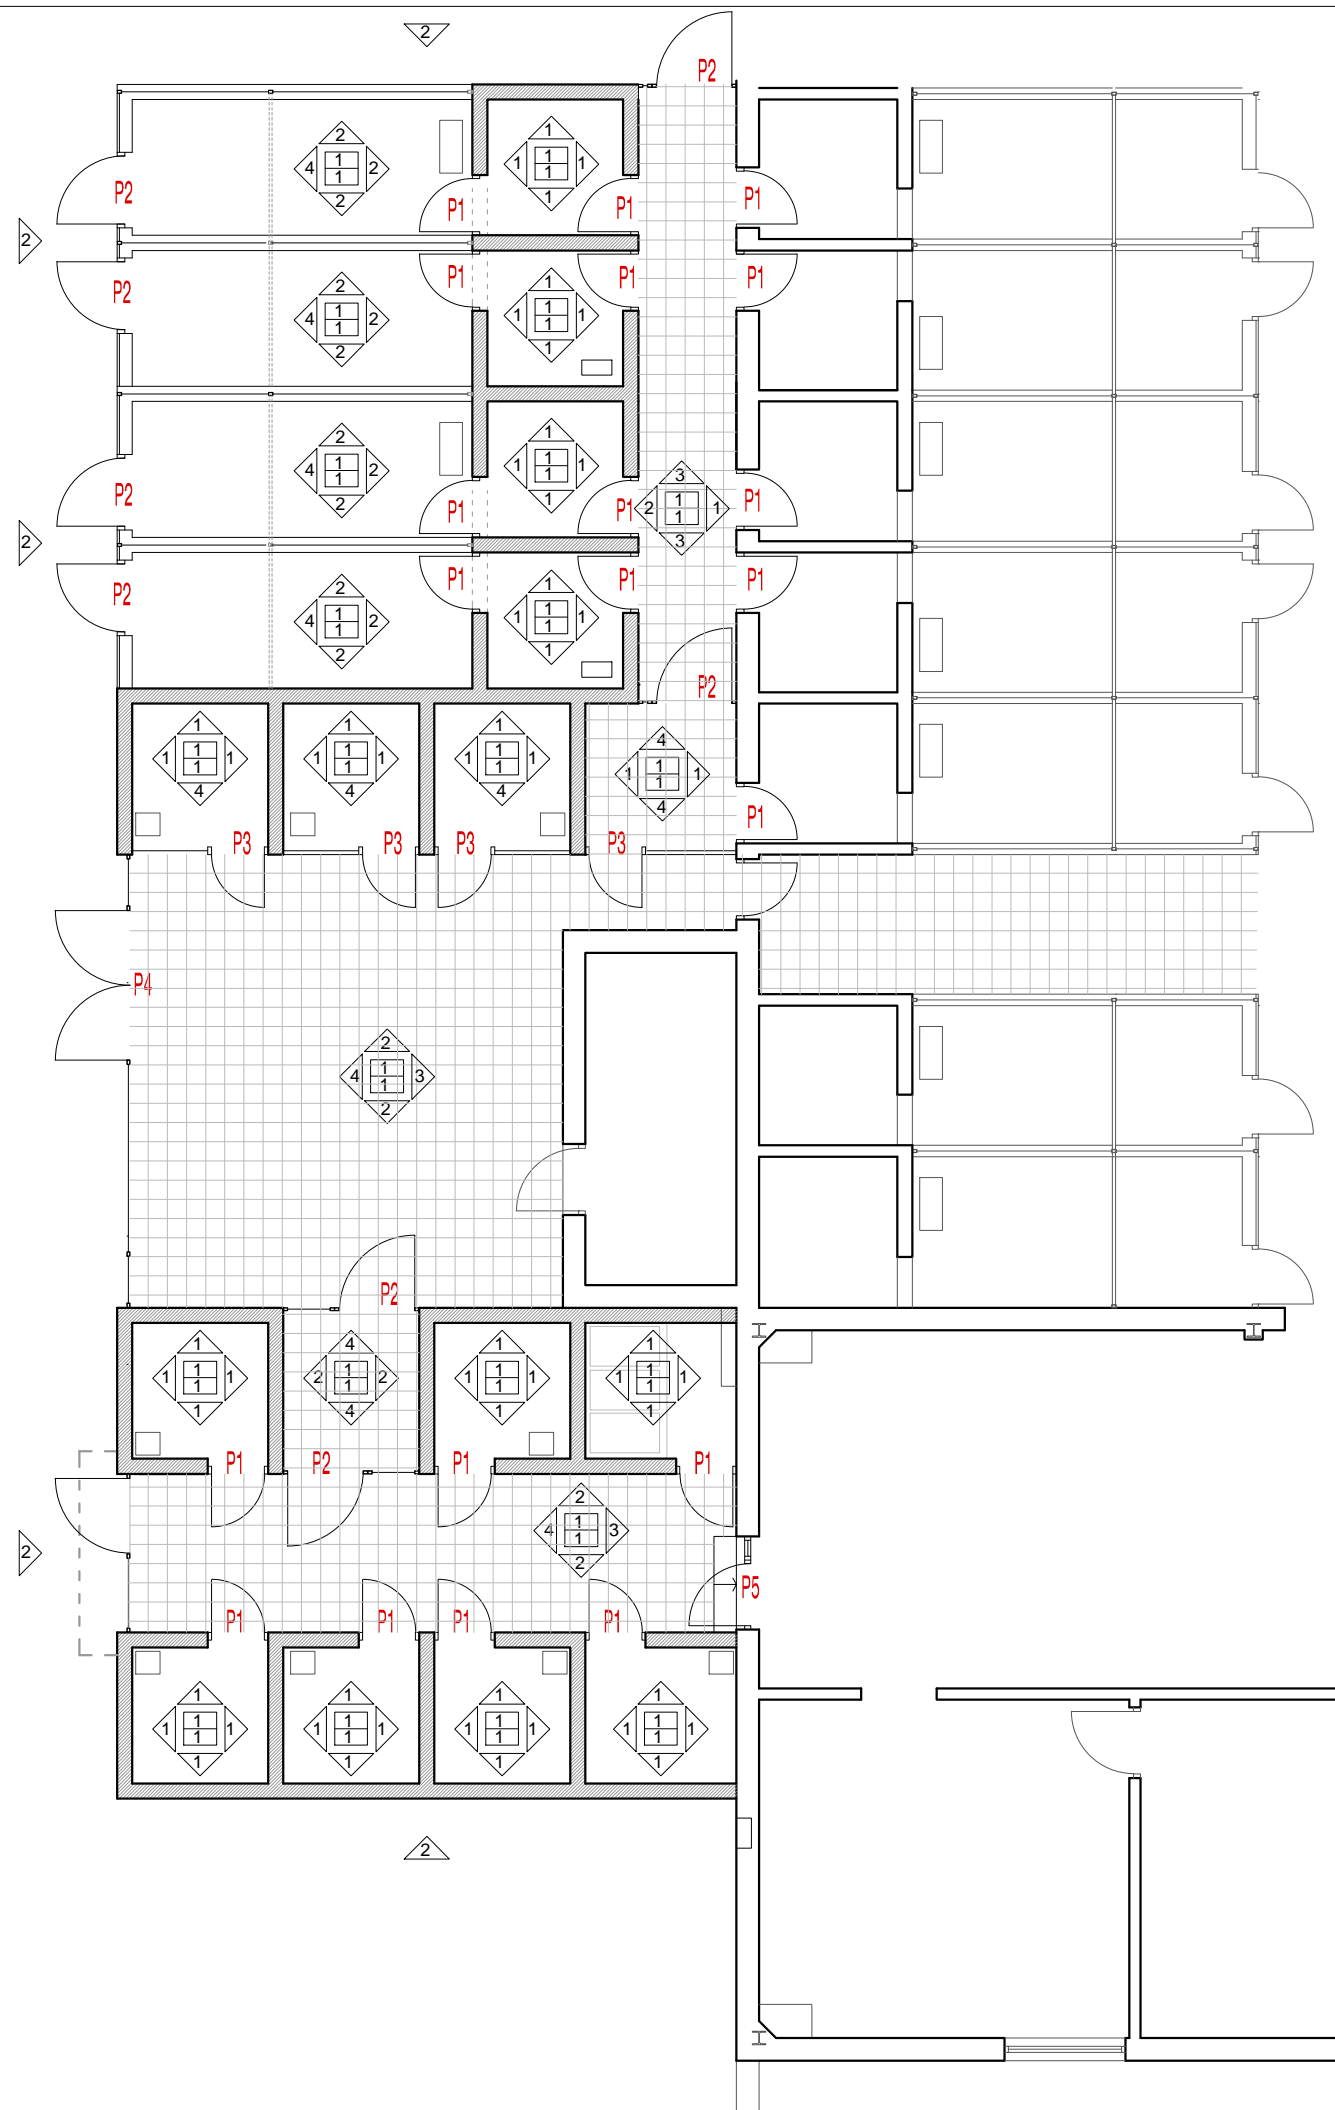




Apertura según planta.


e:1/50



CALIDADES	TECHOS 	SUELOS 	PAREDES 
	1 TECHO DE PANEL SANDWICH DE ALUMINIO PRELACADO	1 PAVIMENTO RESINA EPOXI	1 REVESTIMIENTO EPOXI (en toda la altura) 2 REVESTIMIENTO EPOXI ZOCALO (60 CM.) 3 PINTURA PARA EXTERIORES 4 VALLA METÁLICA ACERO GALVANIZADO

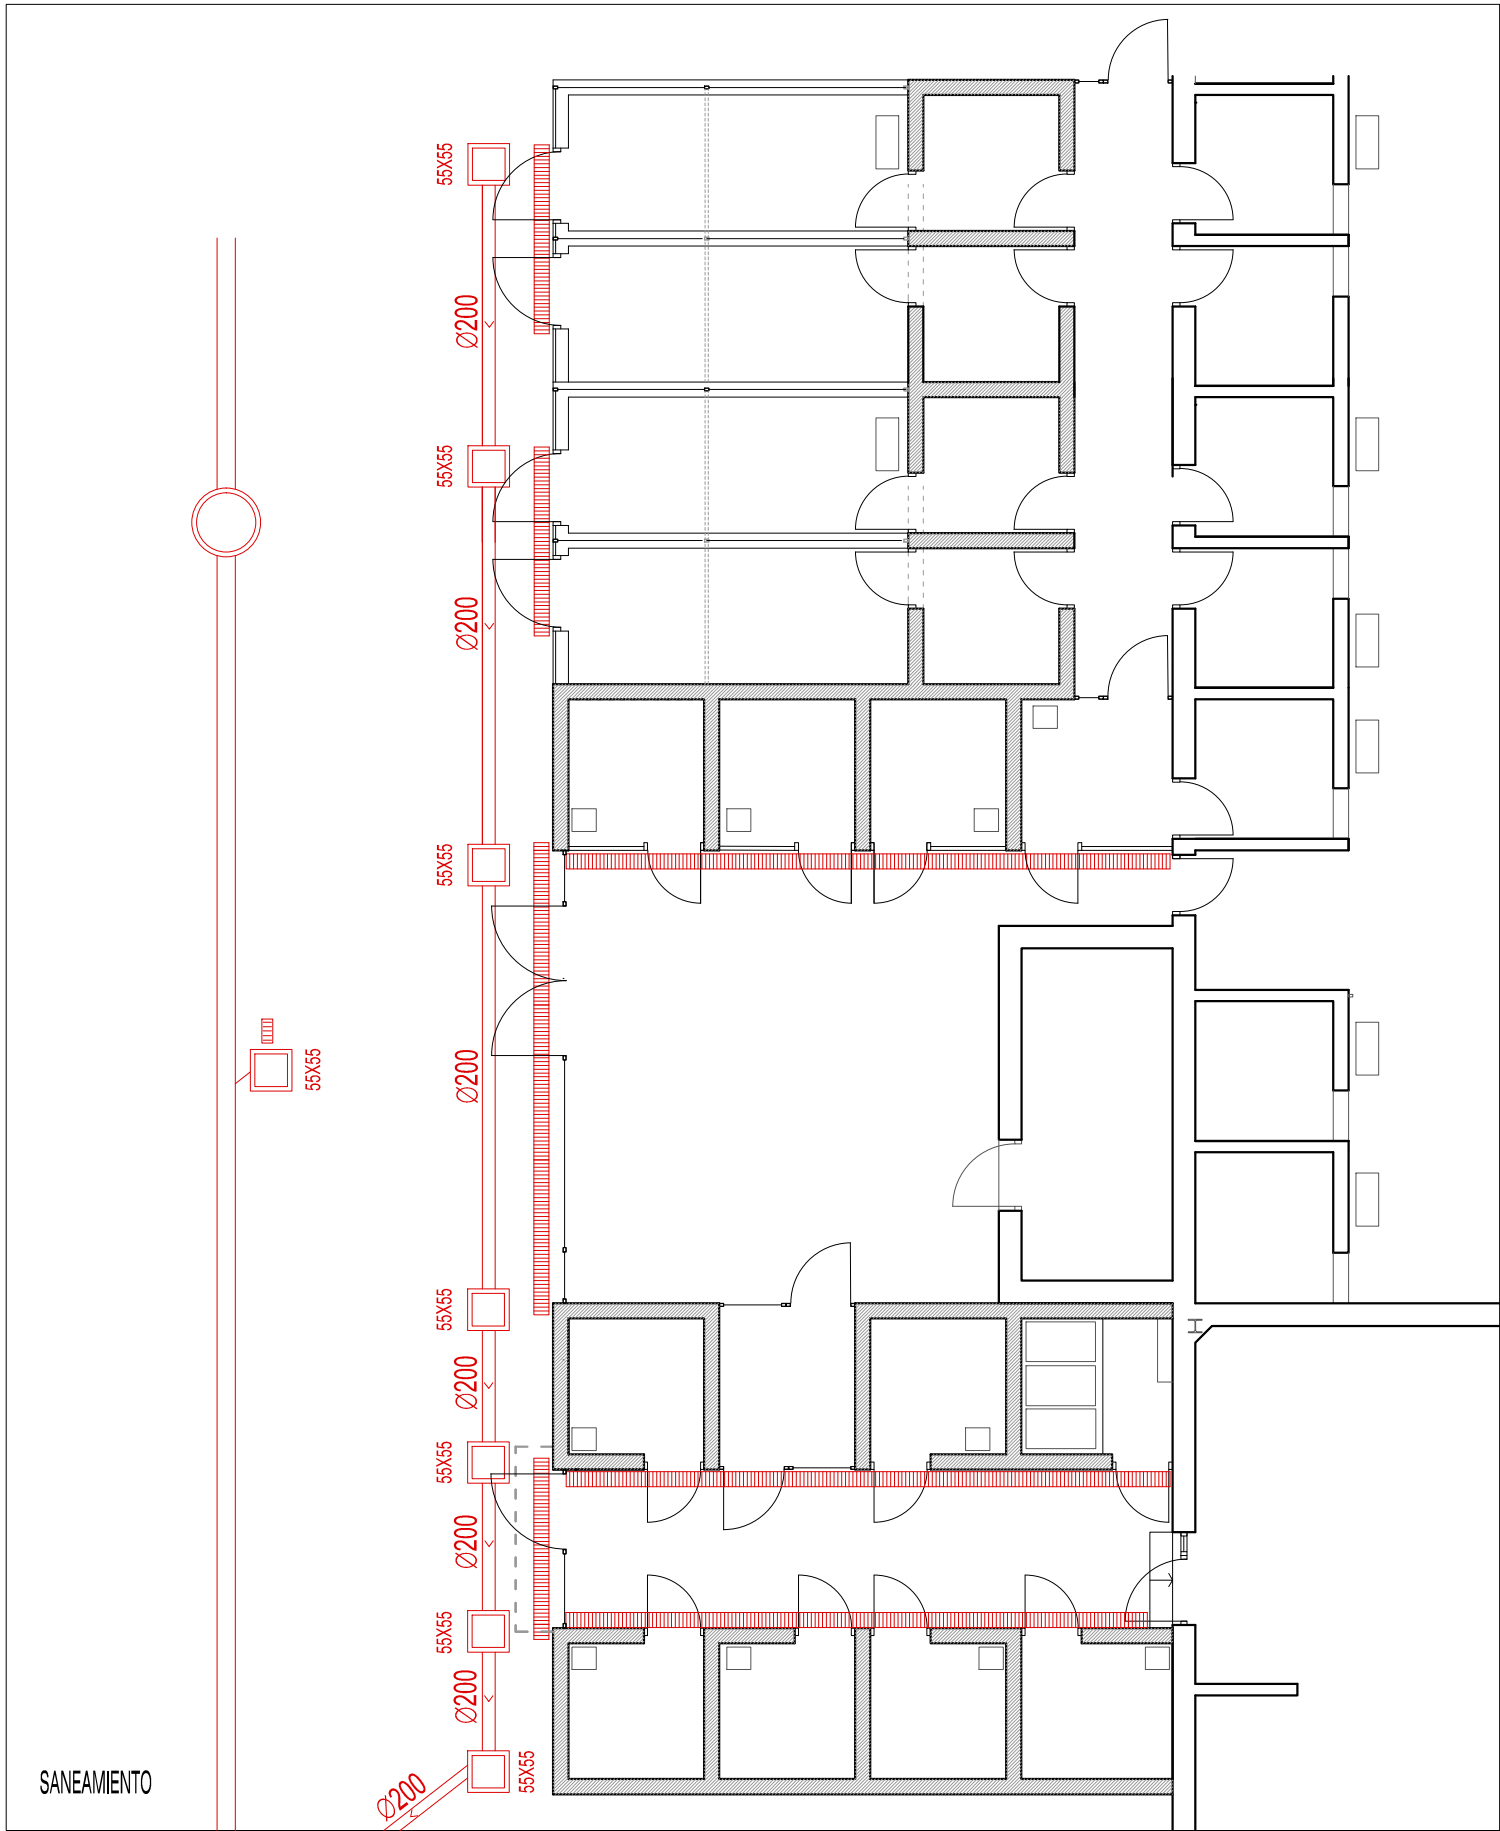

SÍMBOLO	LEYENDA DE SANEAMIENTO
	TUBERIA DE SANEAMIENTO ENTERRADA
	REJILLA DE RECOGIDA PVP (600x200x130)
	ARQUETA DE PASO (55x55) POLIPROPILENO

SÍMBOLO	LEYENDA DE FONTANERÍA
	TUBERIA AGUA FRÍA POLIETILENO RETICULADO
	LLAVE DE PASO
	TOMA PARA MANGUERA
	BEBEDERO DE PERROS AUTOMÁTICO

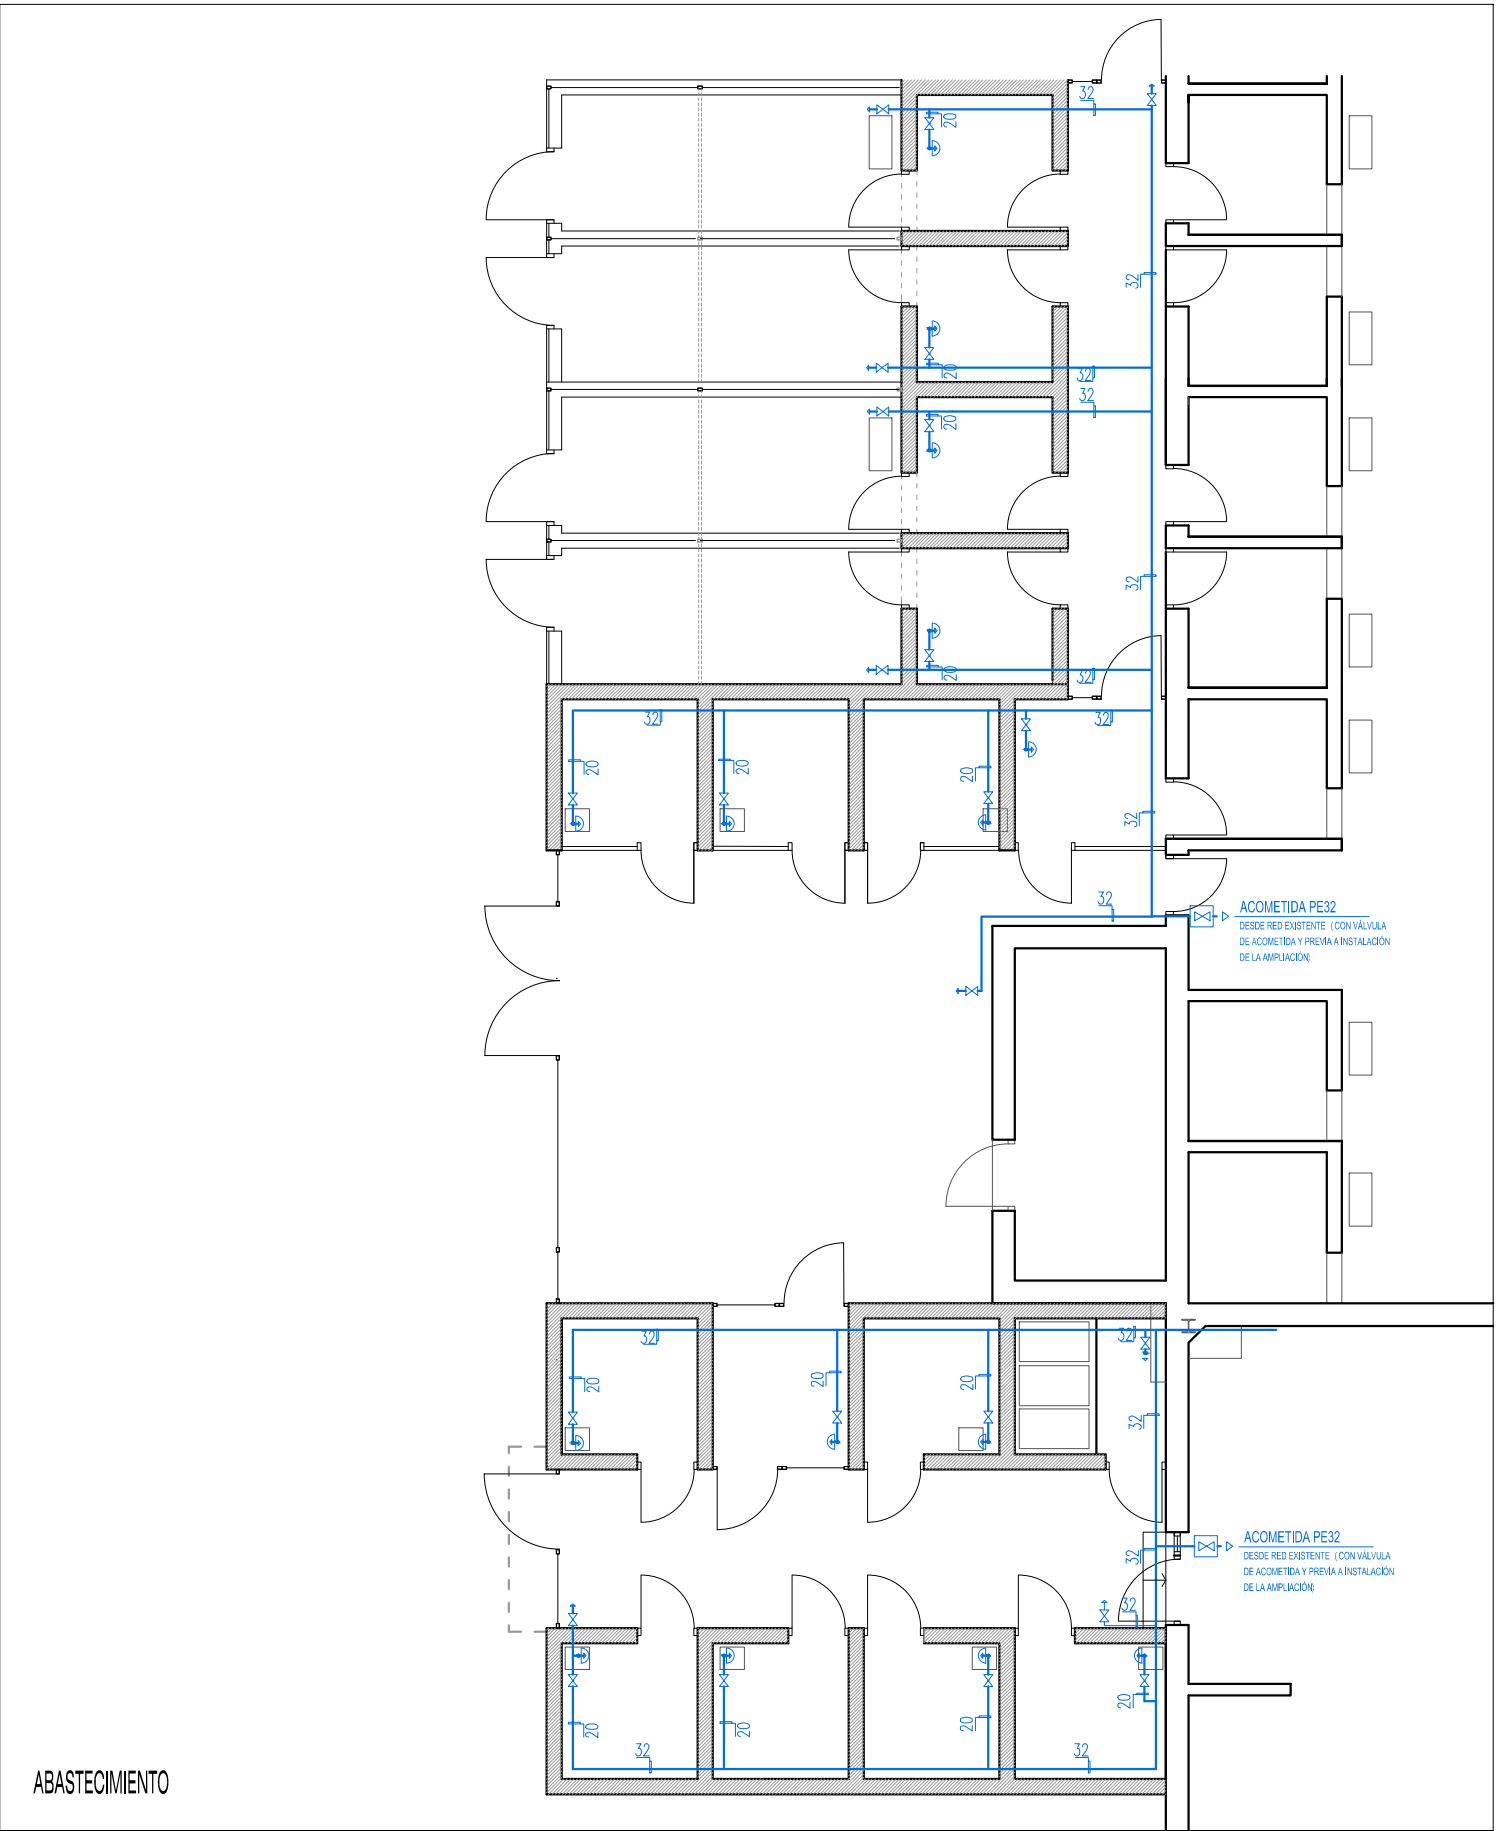

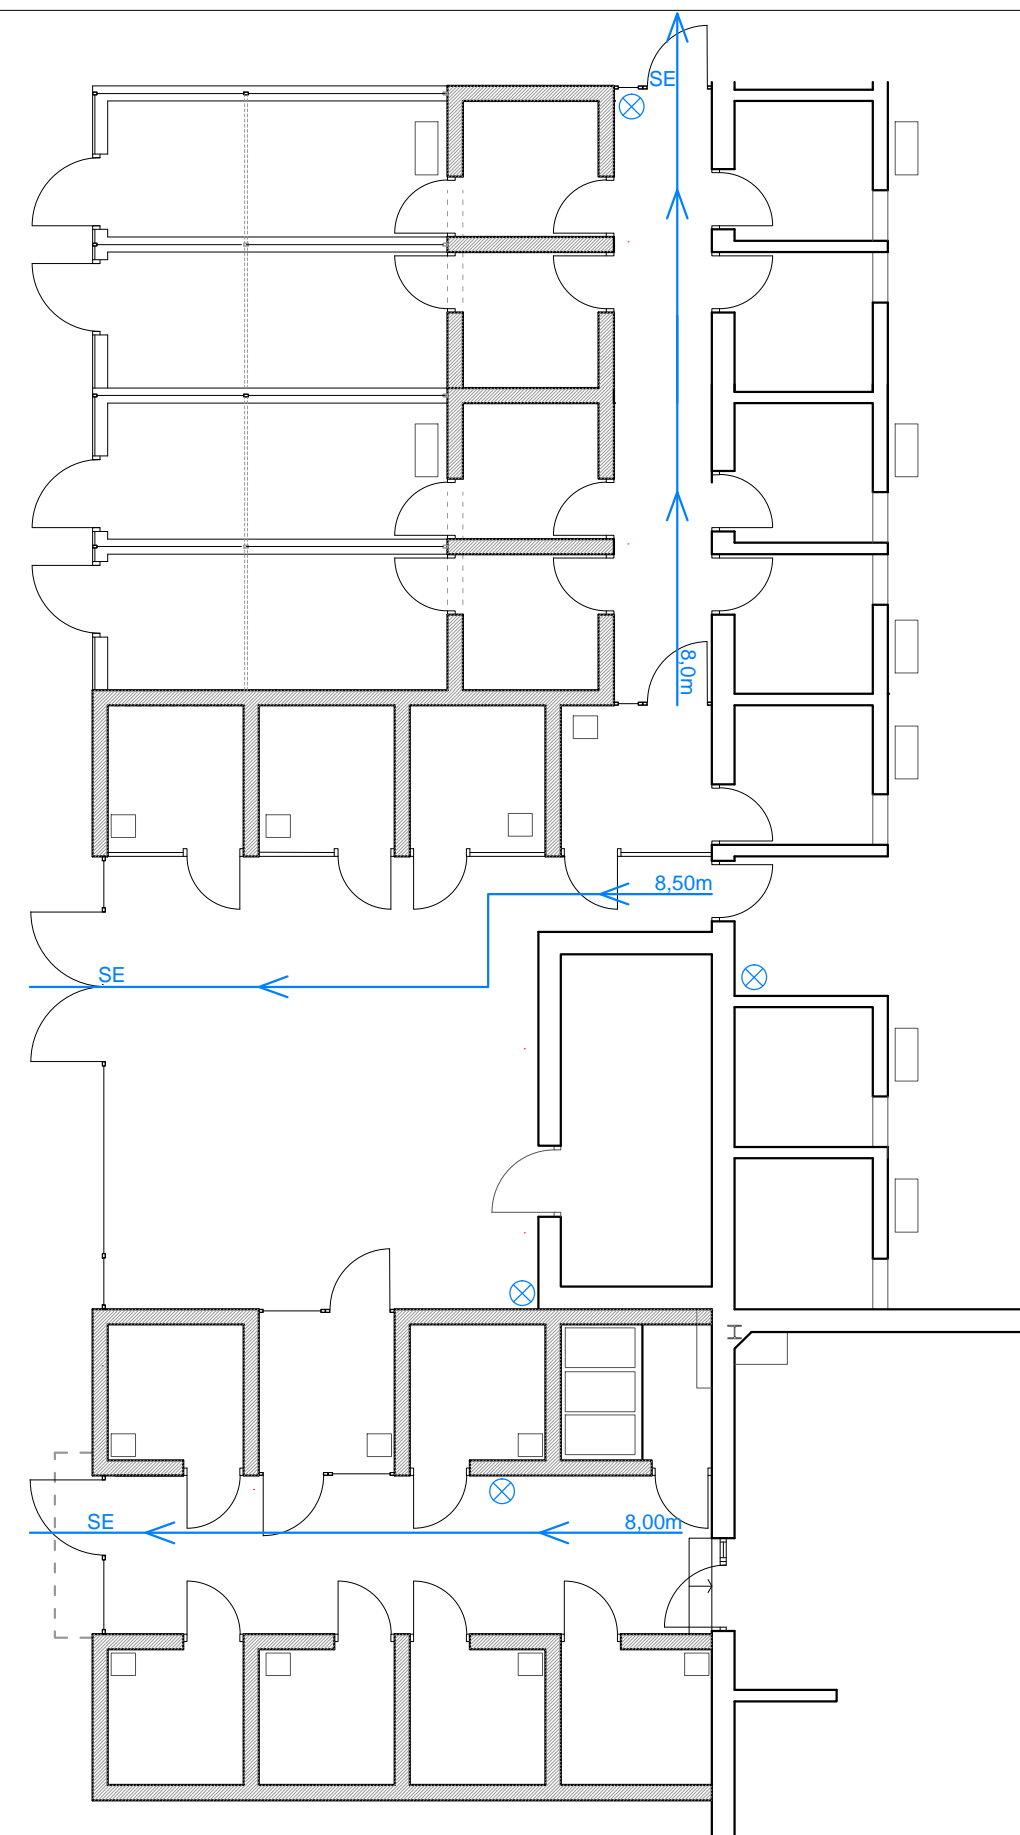
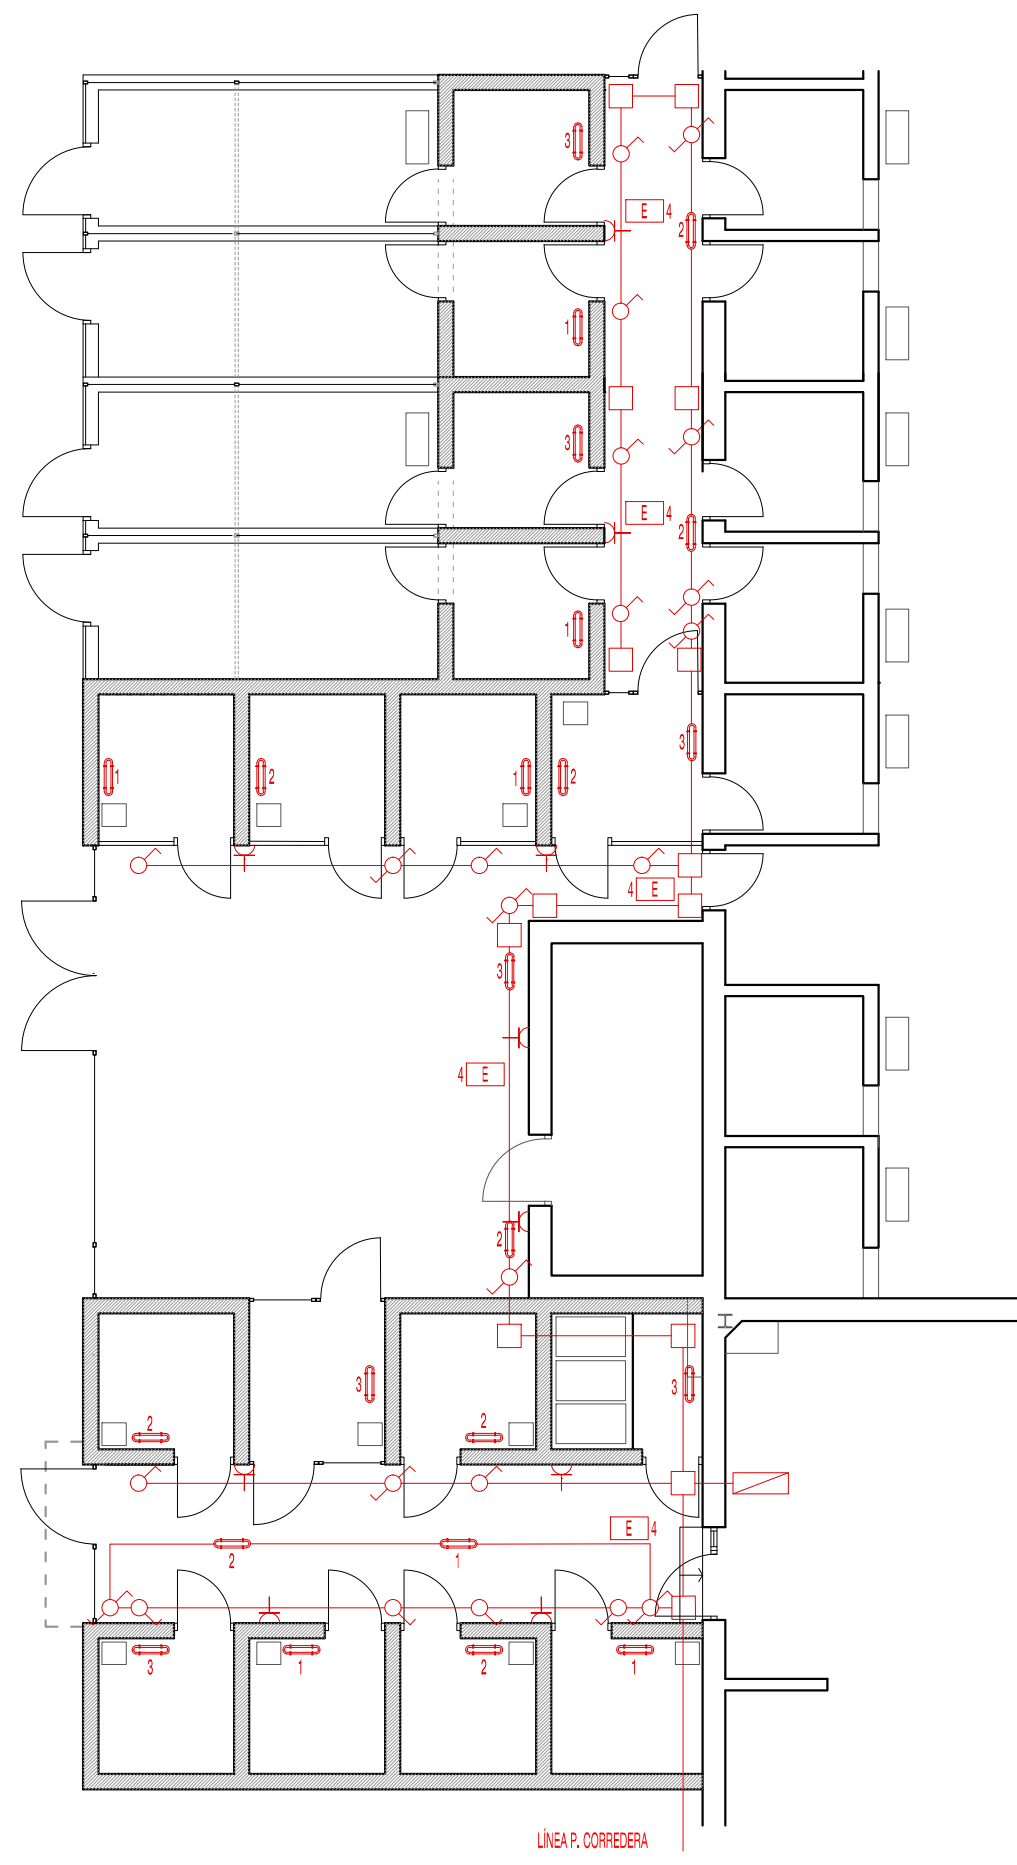


SÍMBOLO	LEYENDA ELECTRICIDAD
	TUBO DE PVC RÍGIDO EN SUPERFICIE
	CAJA DE REGISTRO
CGBT	CUADRO GENERAL DE BAJA TENSIÓN PARA ZONA A INTERVENIR


SÍMBOLO	LEYENDA ELECTRICIDAD
	LUMINARIA ESTANCA
	INTERRUPTOR ESTANCO
	TOMA DE CORRIENTE 2P + T 16 A
	ILUMINACIÓN DE EMERGENCIA

SÍMBOLO	LEYENDA CUMPLIMIENTO SI
SE	SALIDA DEL EDIFICIO
25m	LONGITUD RECORRIDO DE EVACUACIÓN
	RECORRIDO DE EVACUACIÓN
	EXTINTORES PORTÁTILES



SUBESTRUCTURA CUBIERTA CHENILES.

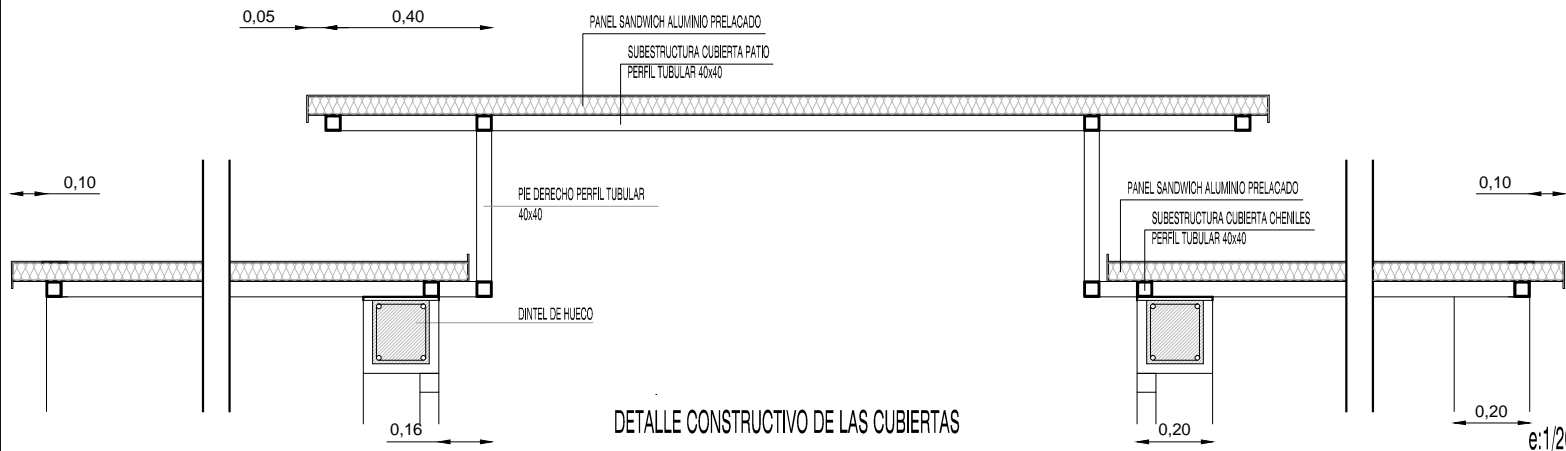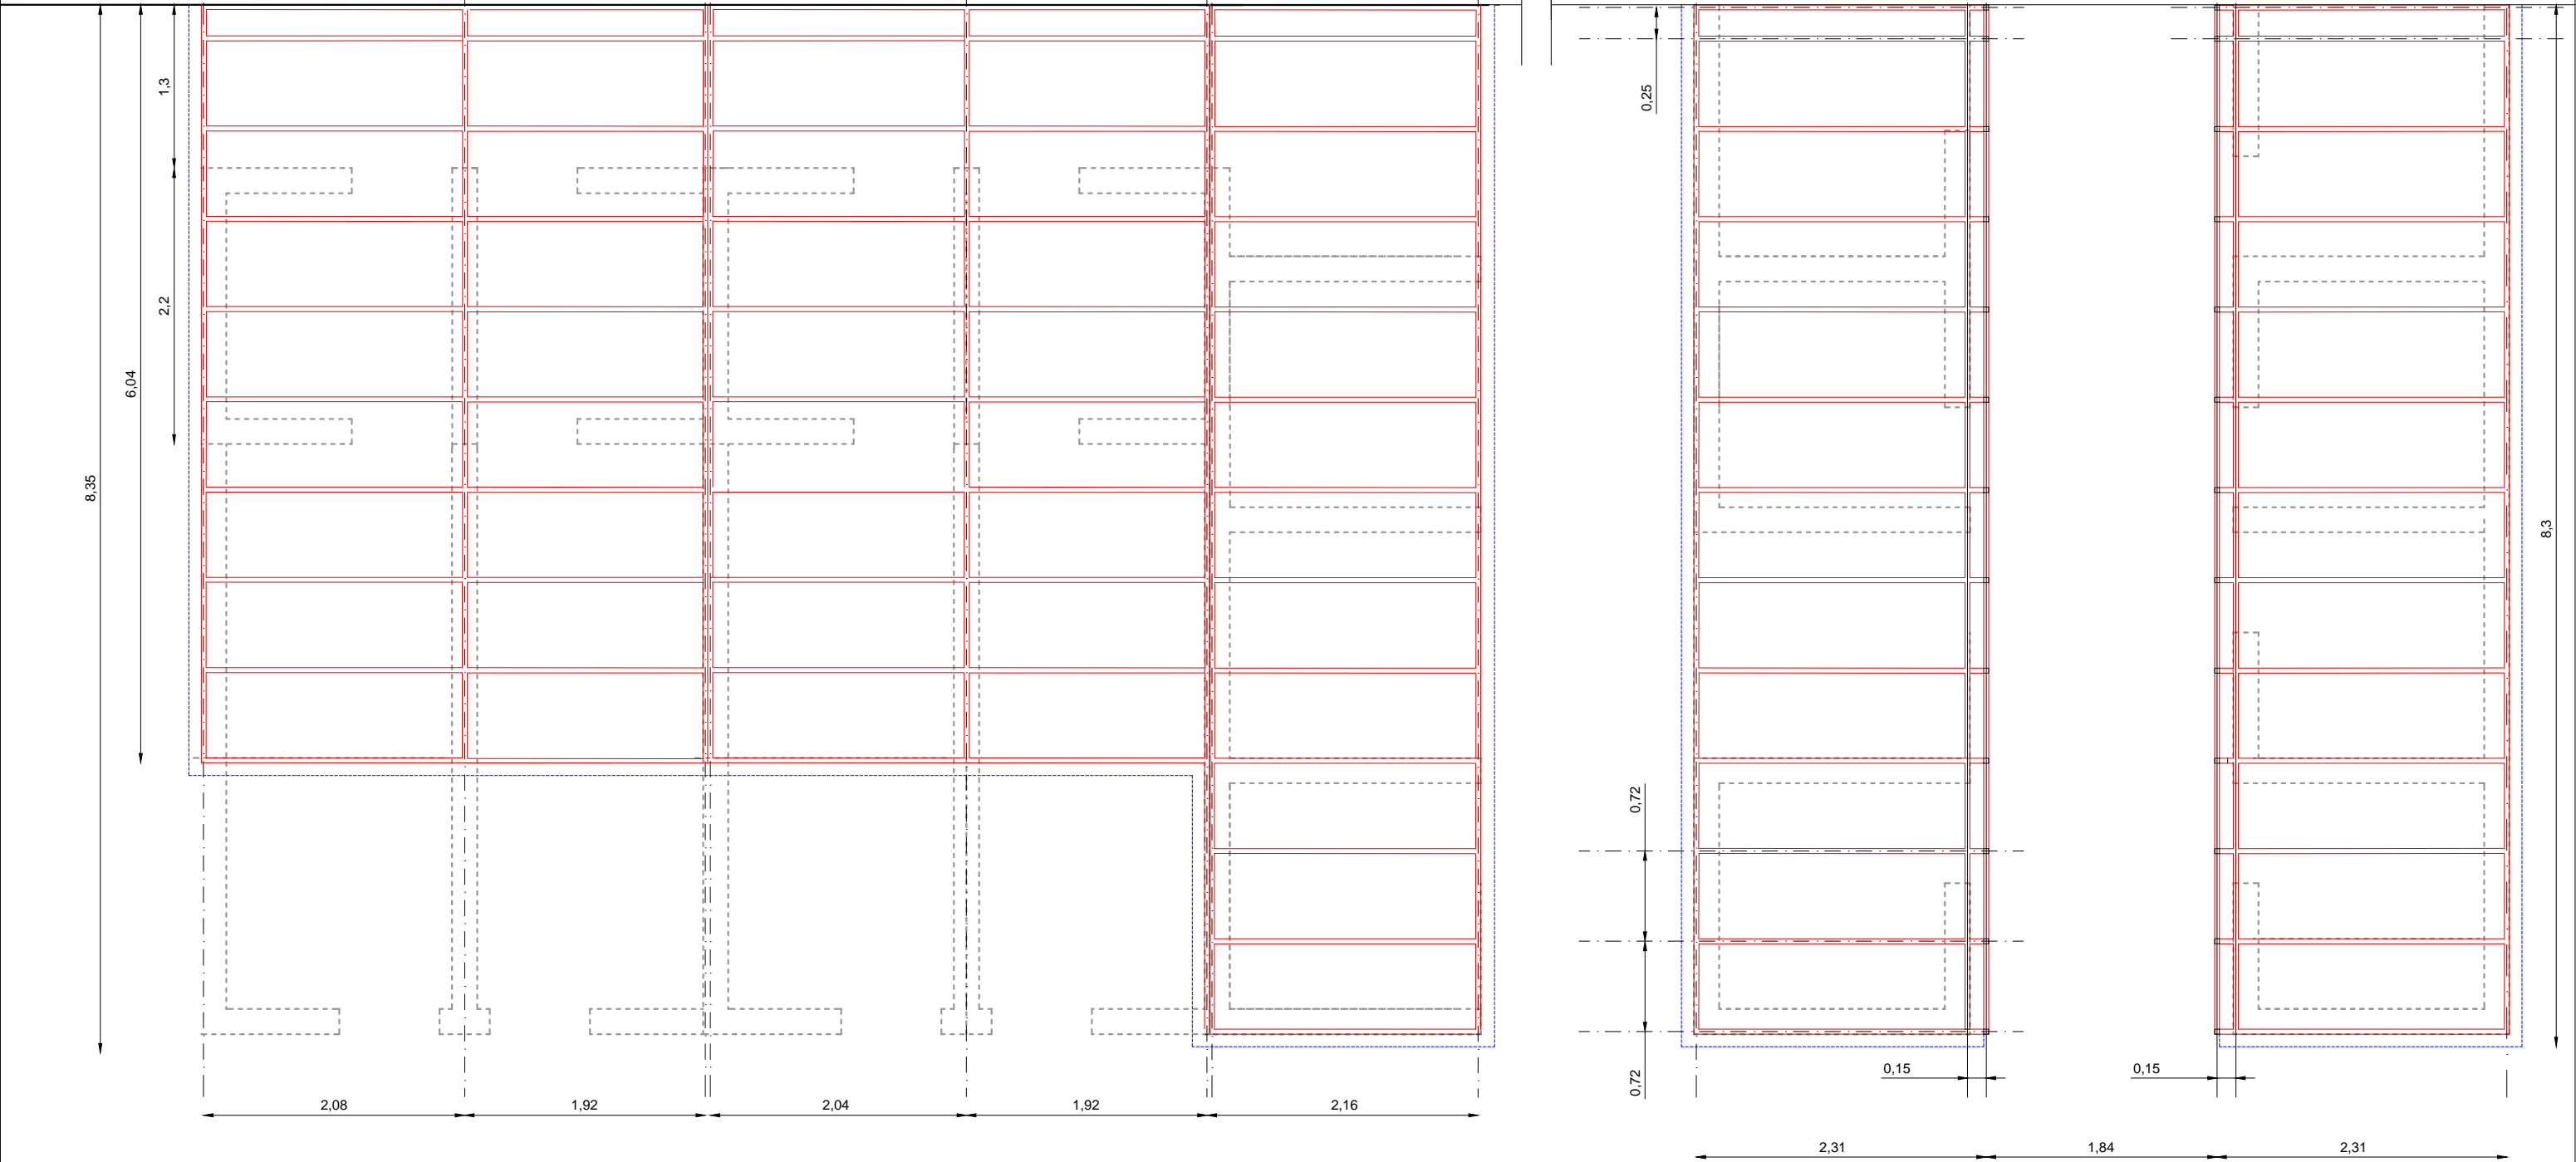



SUBESTRUCTURA CUBIERTA PATIO CHENILES

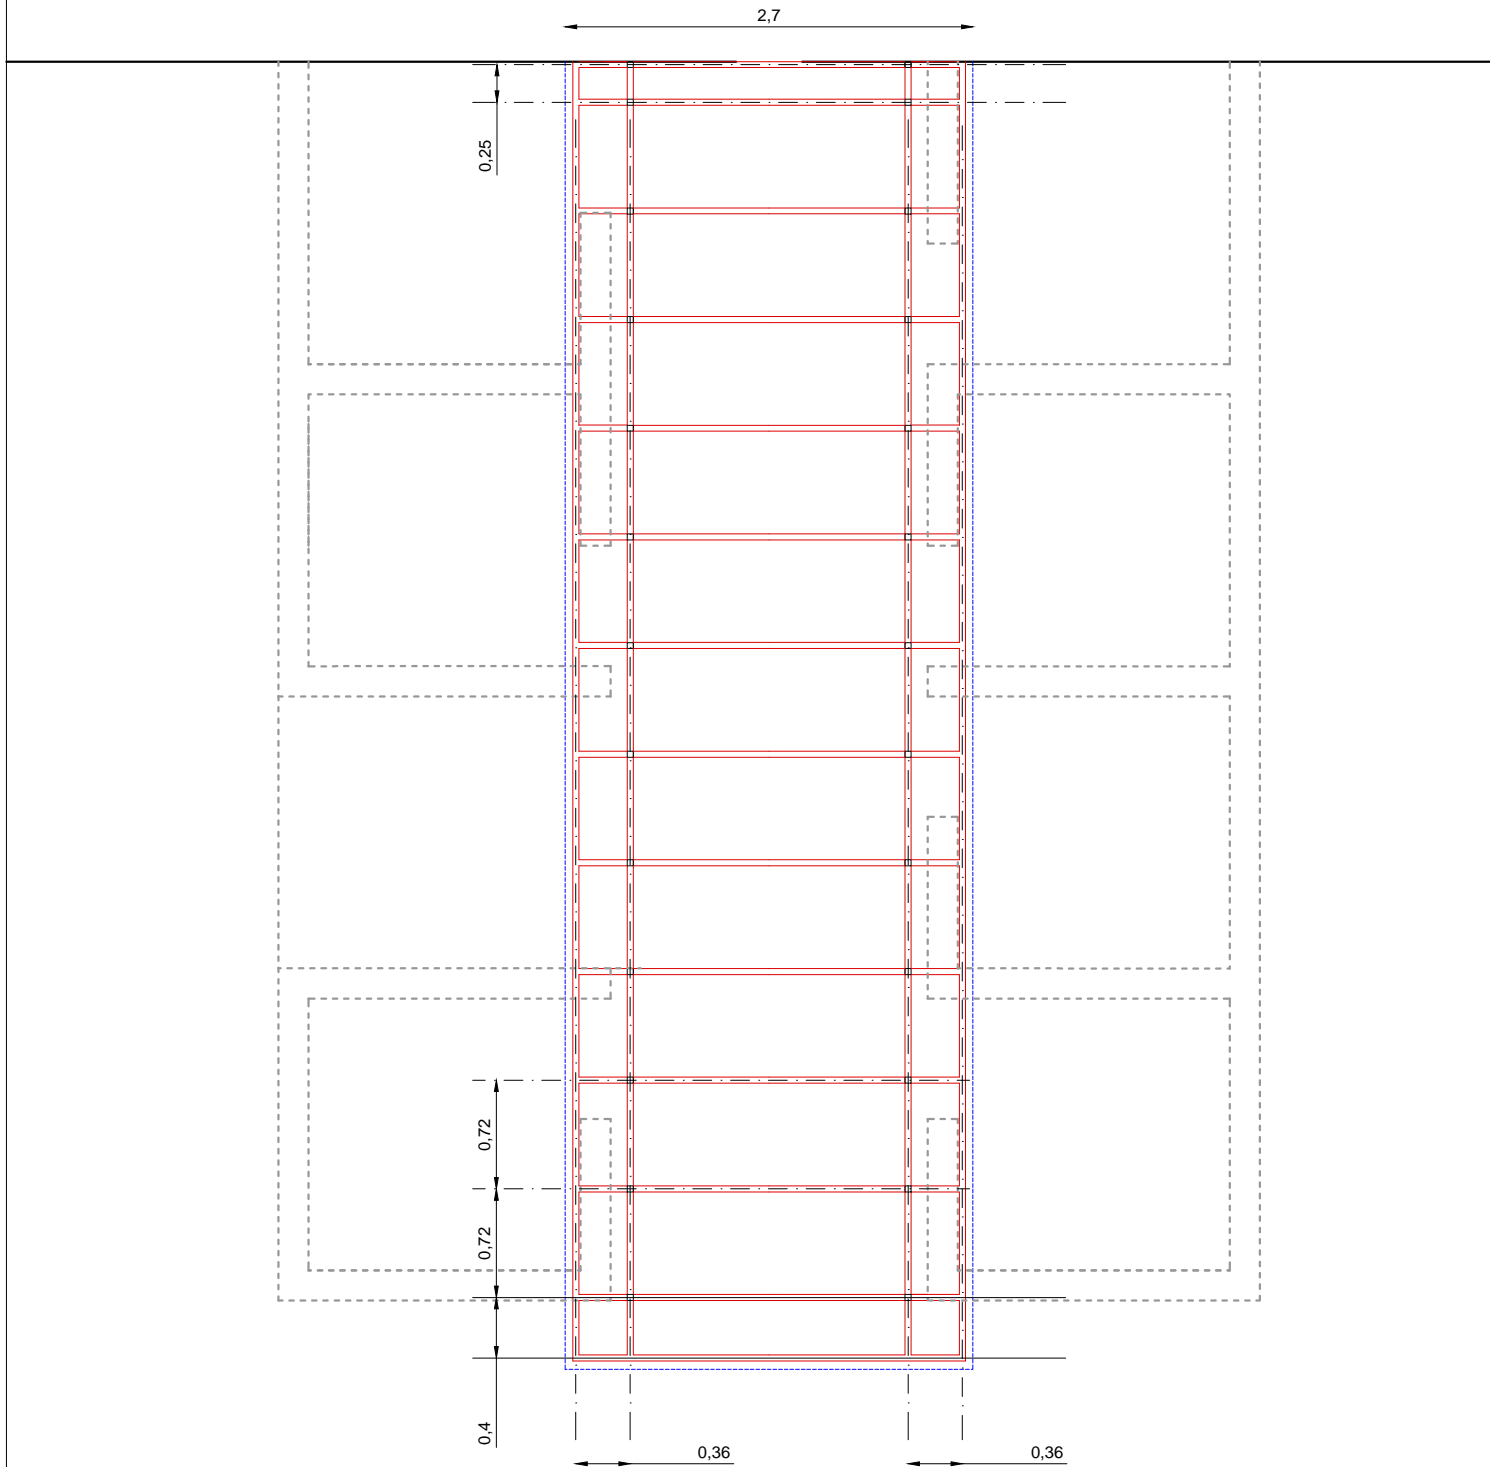


PLANTA DE CUBIERTAS DE PATIO

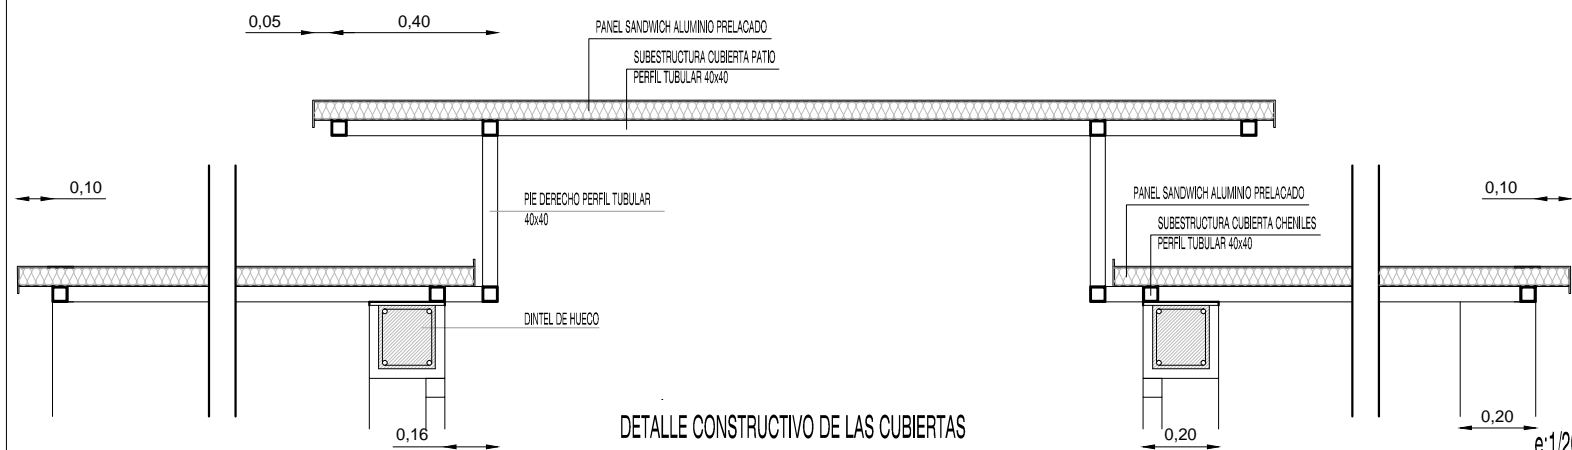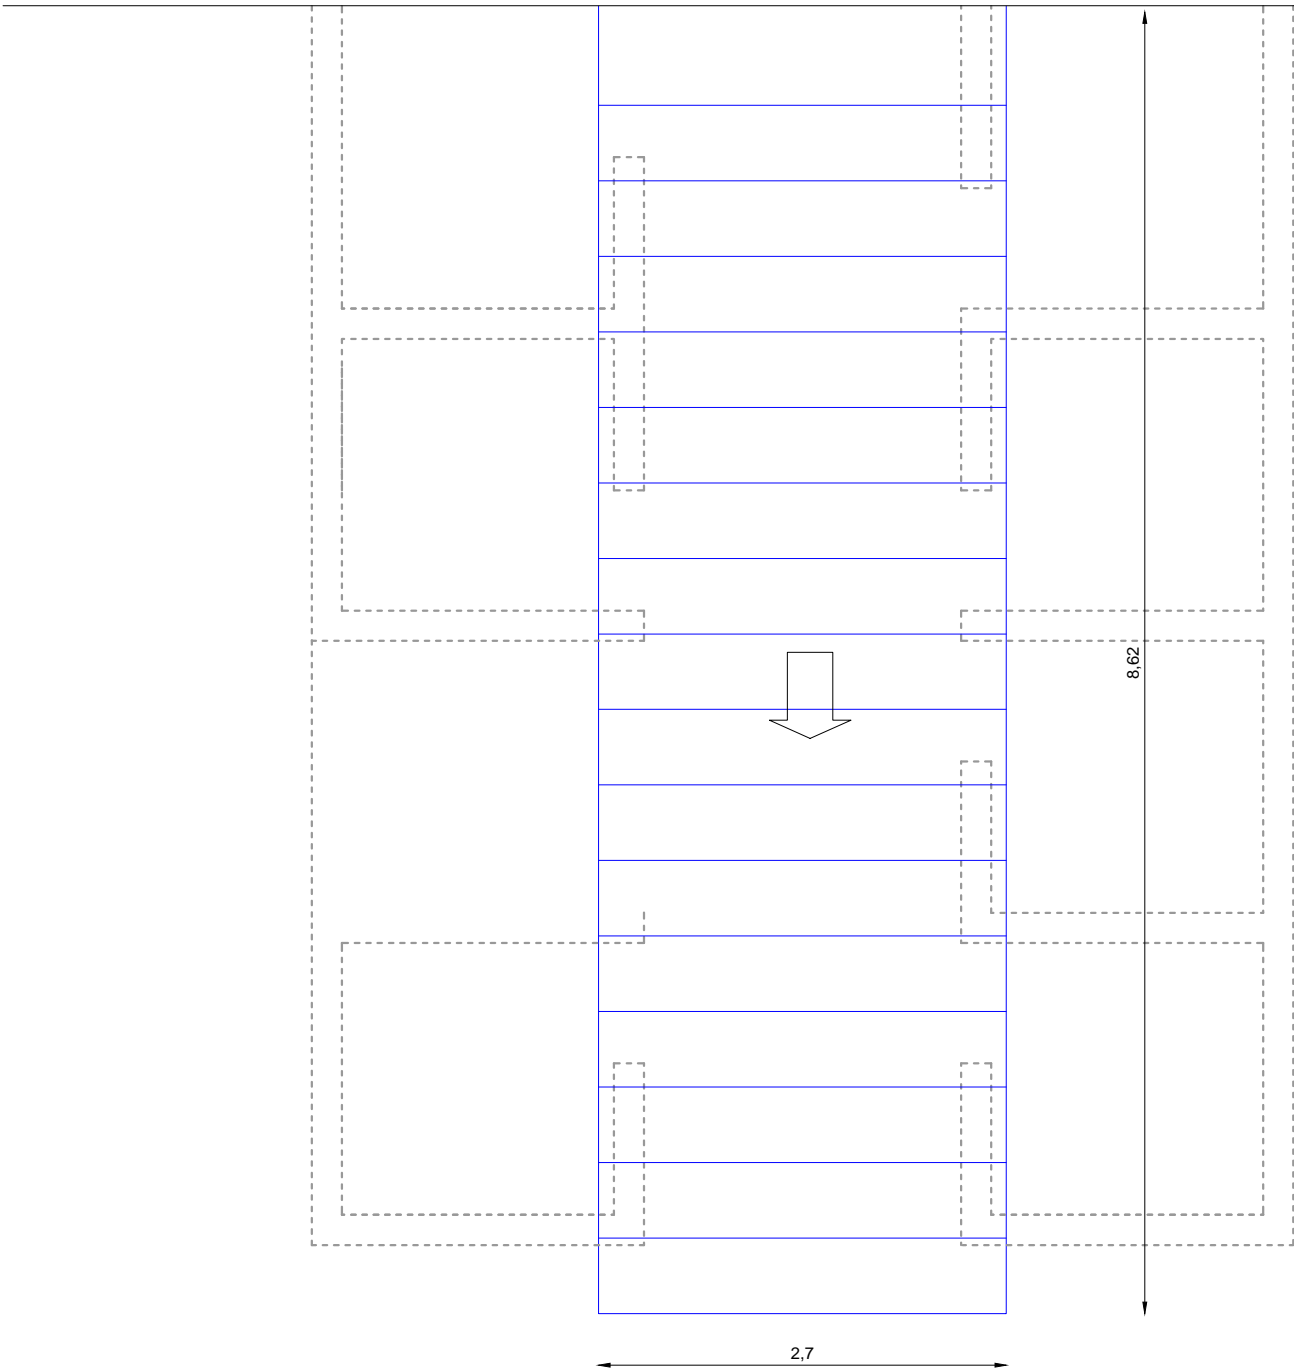

PLANTA DE CUBIERTAS DE CHENILES

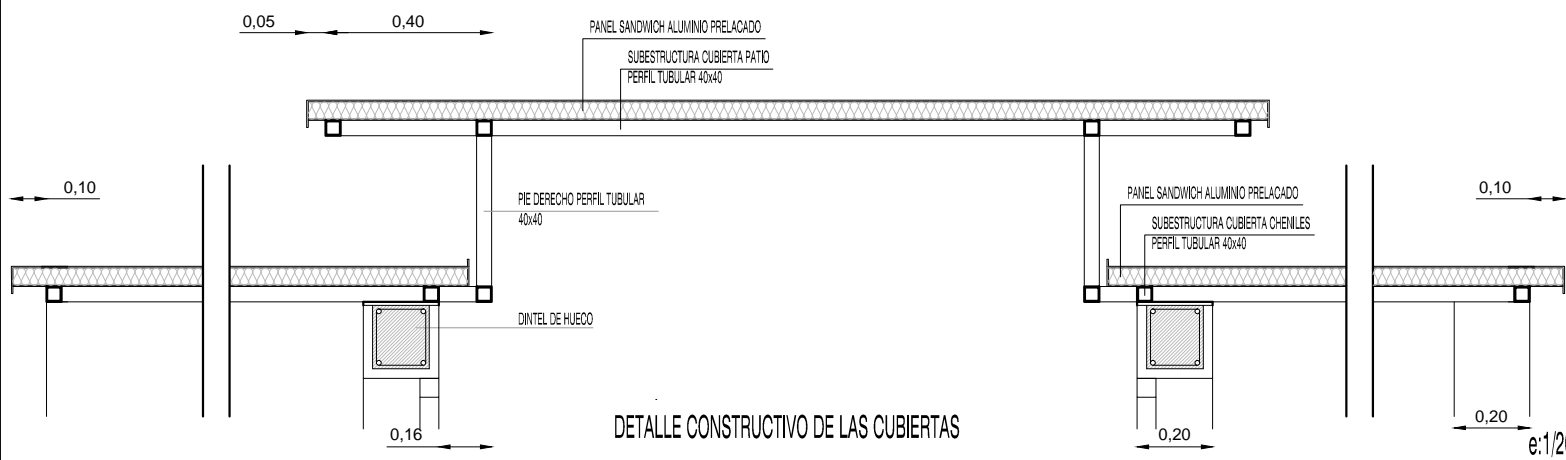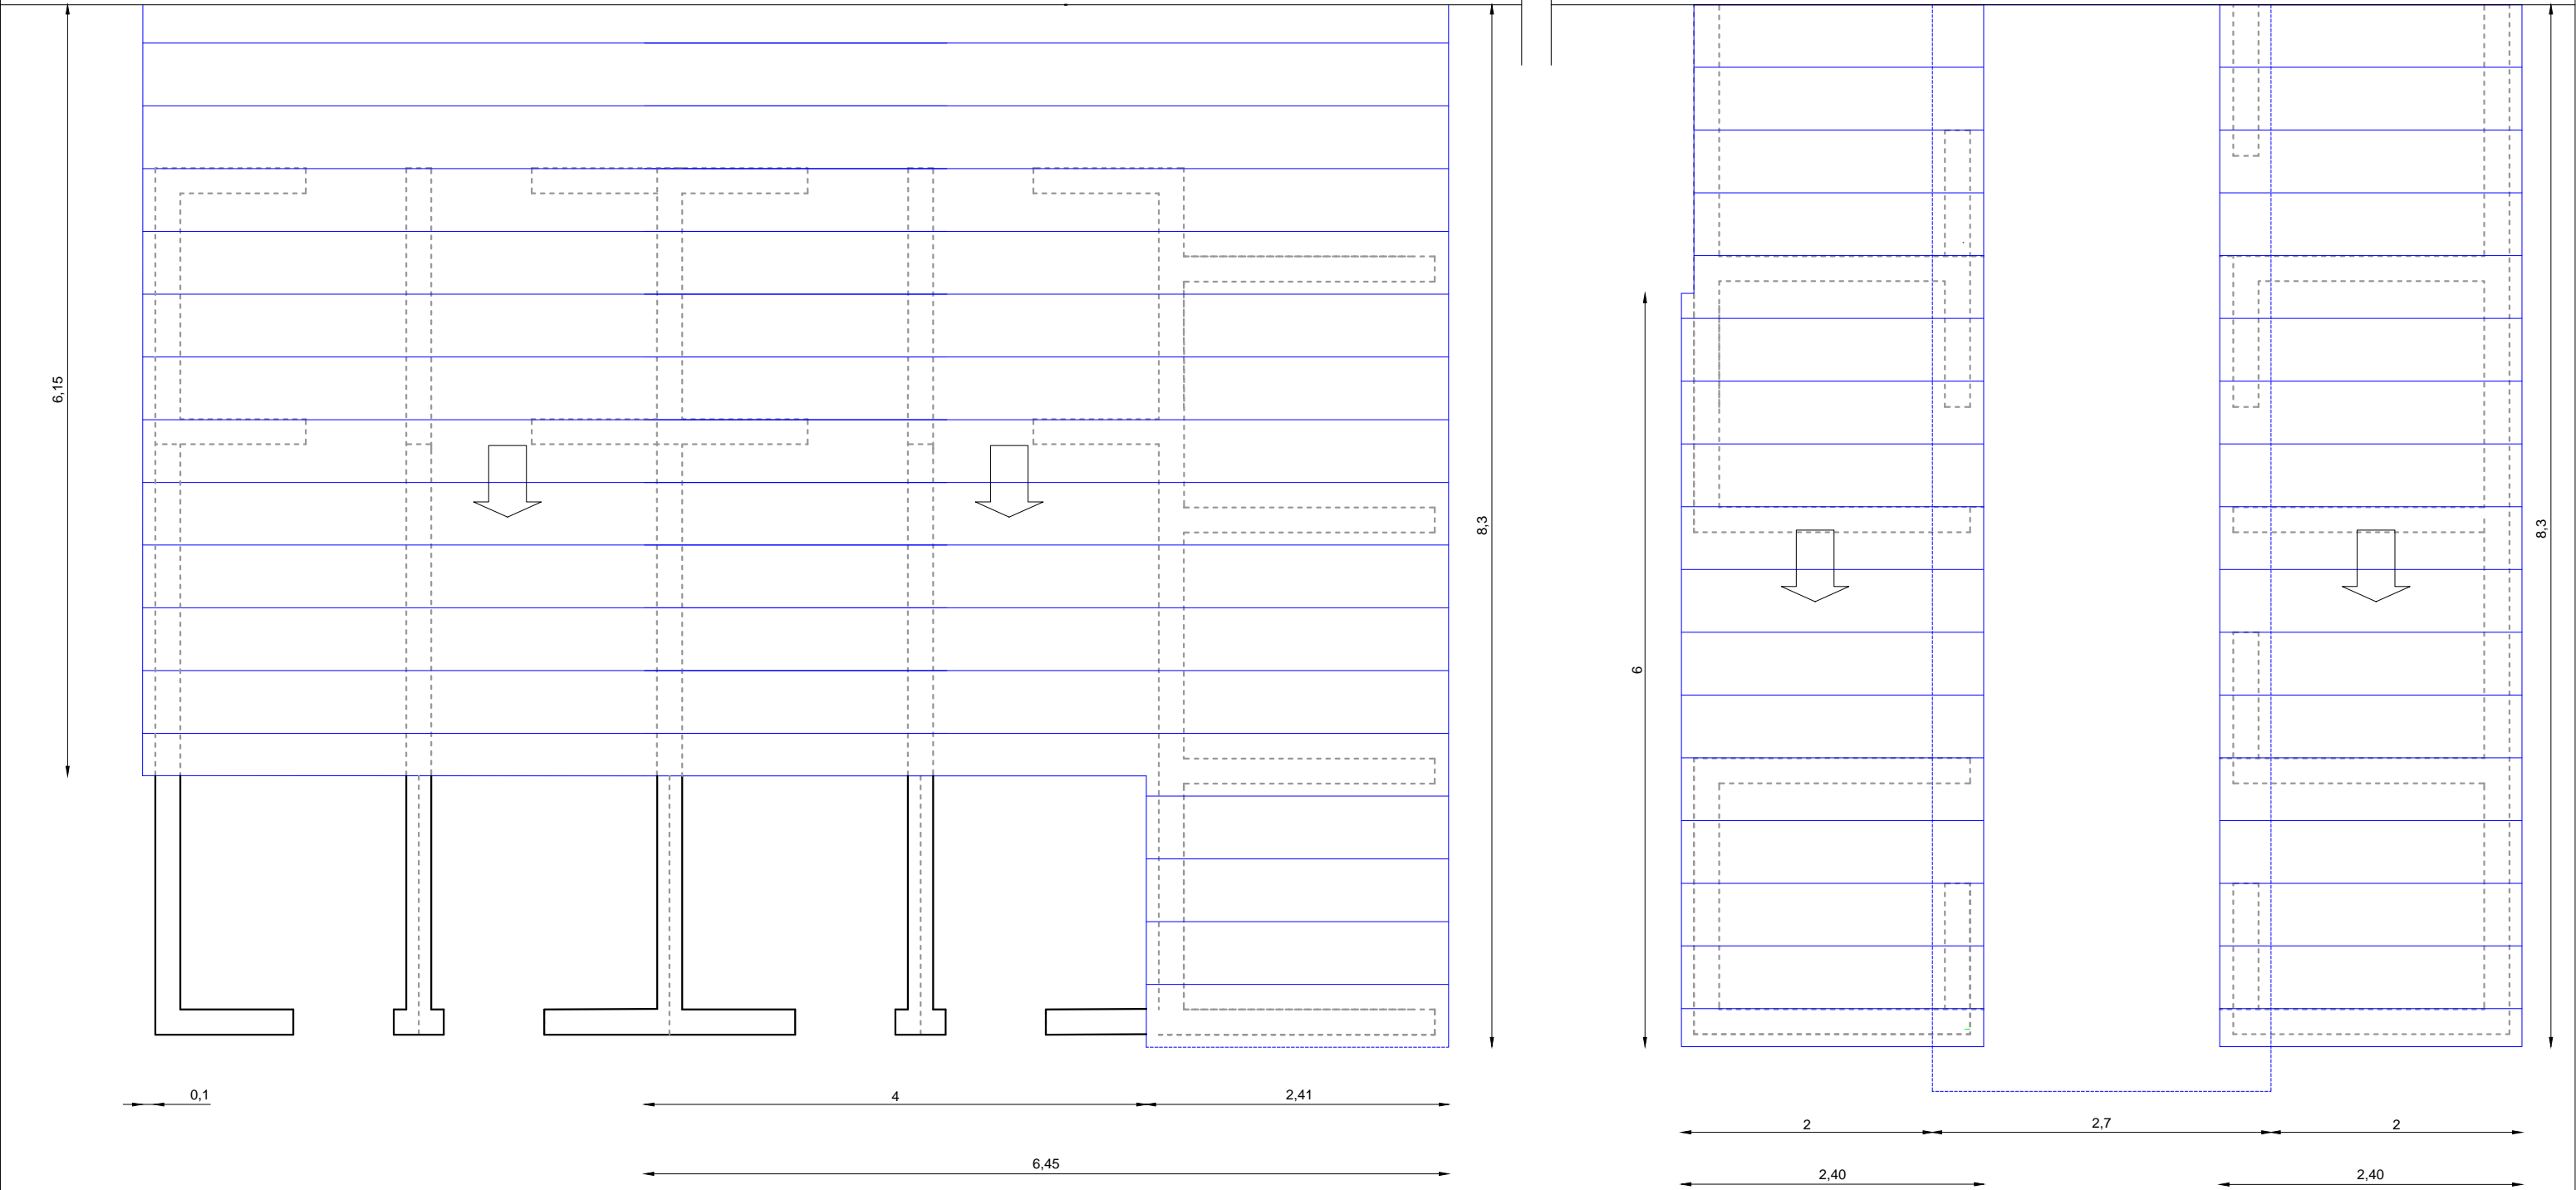

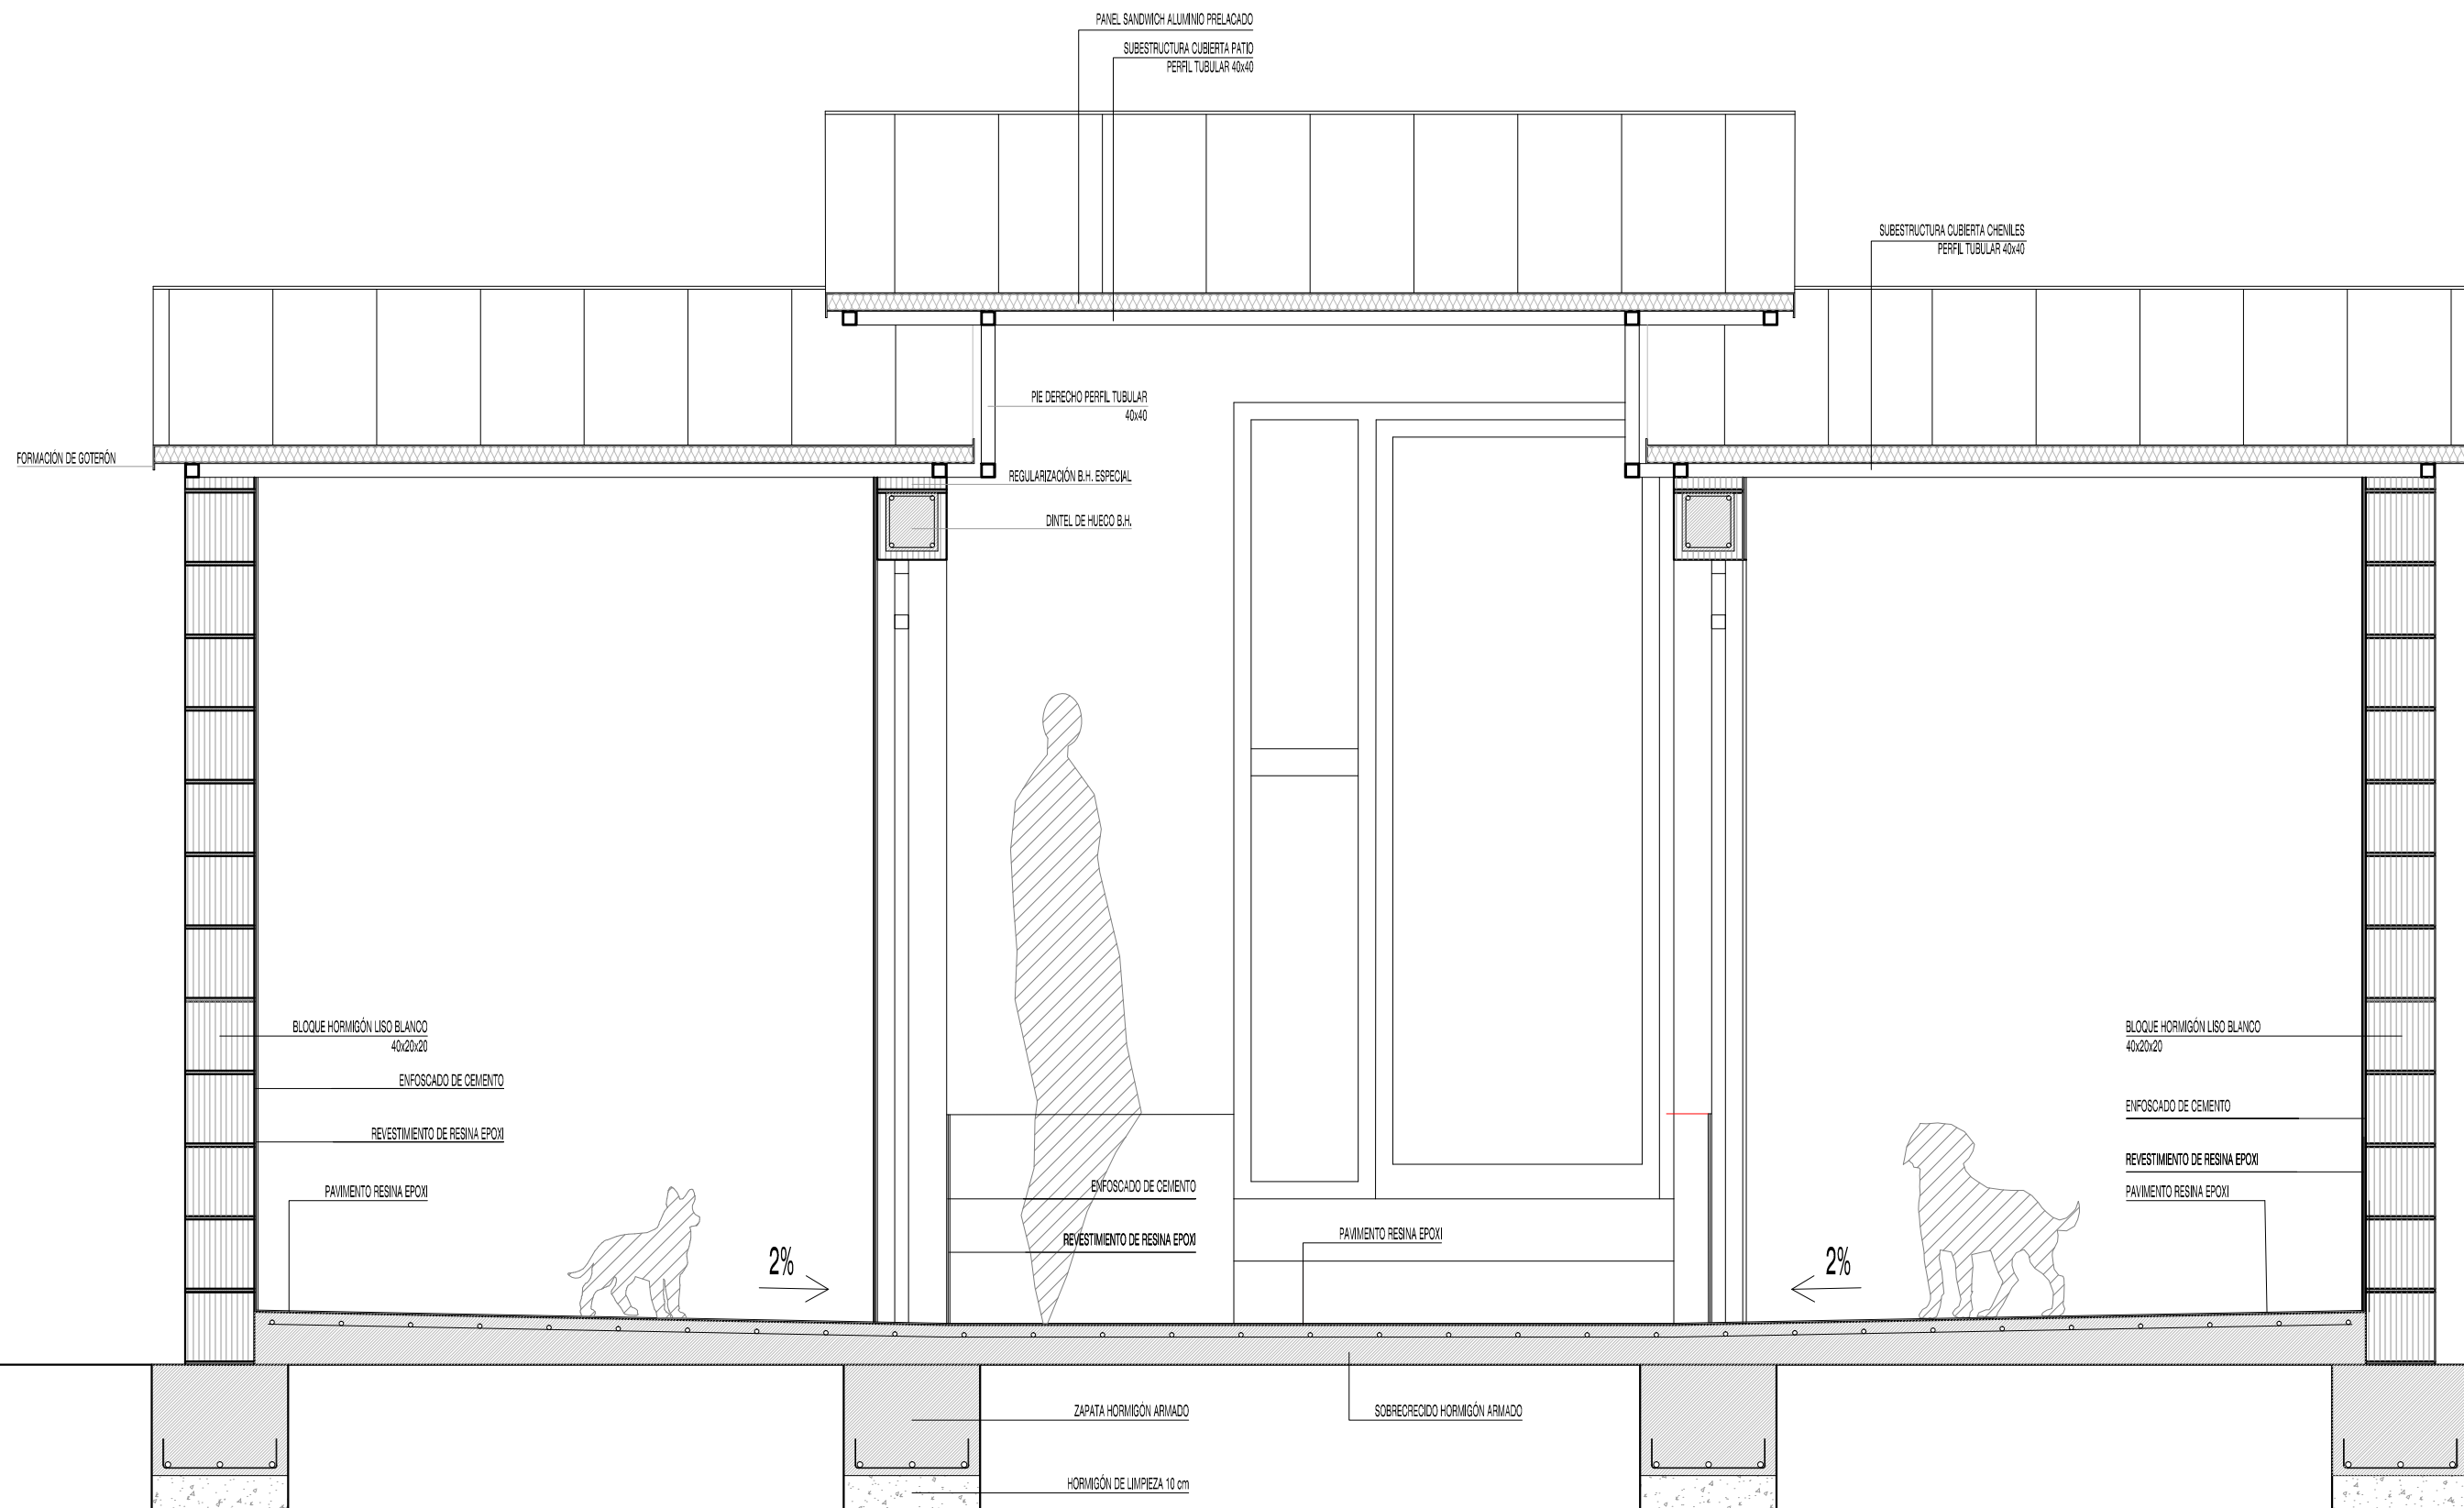

AMPLIACIÓN DEL CENTRO CANINO MUNICIPAL. ÁREA DOTACIONAL PARCELA D6 VILLA TERESA EN EL PERAL

PLANO
SECCIÓN CONSTRUCTIVA

ESCALA
1/20

Nº DE PLANO
16




Ayuntamiento de
VALLADOLID

Fecha
DICIEMBRE 2015


ARQUITECTO
JOSE RAMÓN SOLA ALONSO

PE

COMEDOR Y
VESTUARIOS

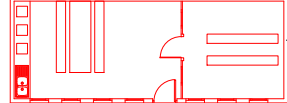

SANITARIOS

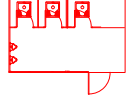

ZONA DE ACOPIO
DE MATERIAL



ACCESO VEHÍCULOS
Y PEATONES

CUADRO DE
SEÑALES DE
ACCESO

ZONA DE AMPLIACIÓN FUTURA
Criterio de crecimiento.

ZONA DE INTERVENCIÓN

AMPLIACIÓN DEL CENTRO CANINO MUNICIPAL. ÁREA DOTACIONAL PARCELA D6 VILLA TERESA EN EL PERAL

PLANO

SEGURIDAD Y SALUD

ESCALA
1/250

Nº DE PLANO

17



Ayuntamiento de
VALLADOLID

Fecha
DICIEMBRE 2015

ARQUITECTO
JOSE RAMÓN SOLA ALONSO

PE