


proyecto de ejecución
**reparación de fachadas del centro
cívico de la Zona Sur plaza juan de austria,11**

ARQUITECTO CARLOS JAVIER GONZÁLEZ GARCÍA
Delineación Enrique Díez


**P.G.O.U.
emplazamiento
escala 1:1000**

Ayuntamiento de **Valladolid**
Servicio de arquitectura y vivienda


plano nº 1
VALLADOLID, ABRIL 2016

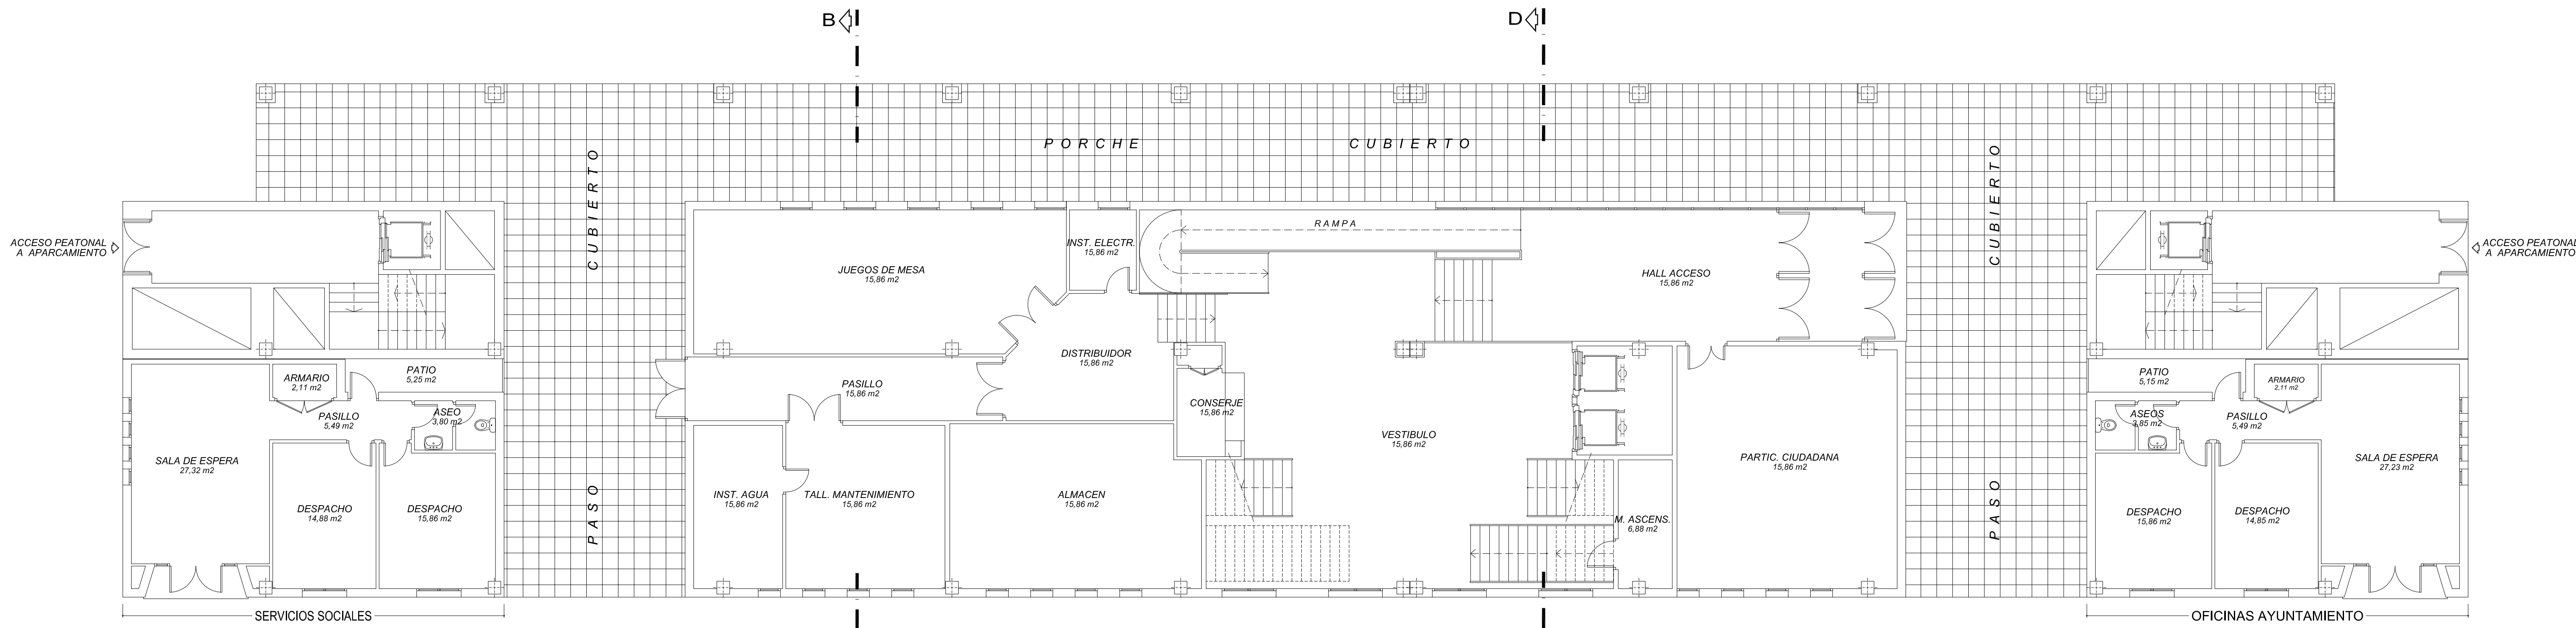

PLANTA BAJA

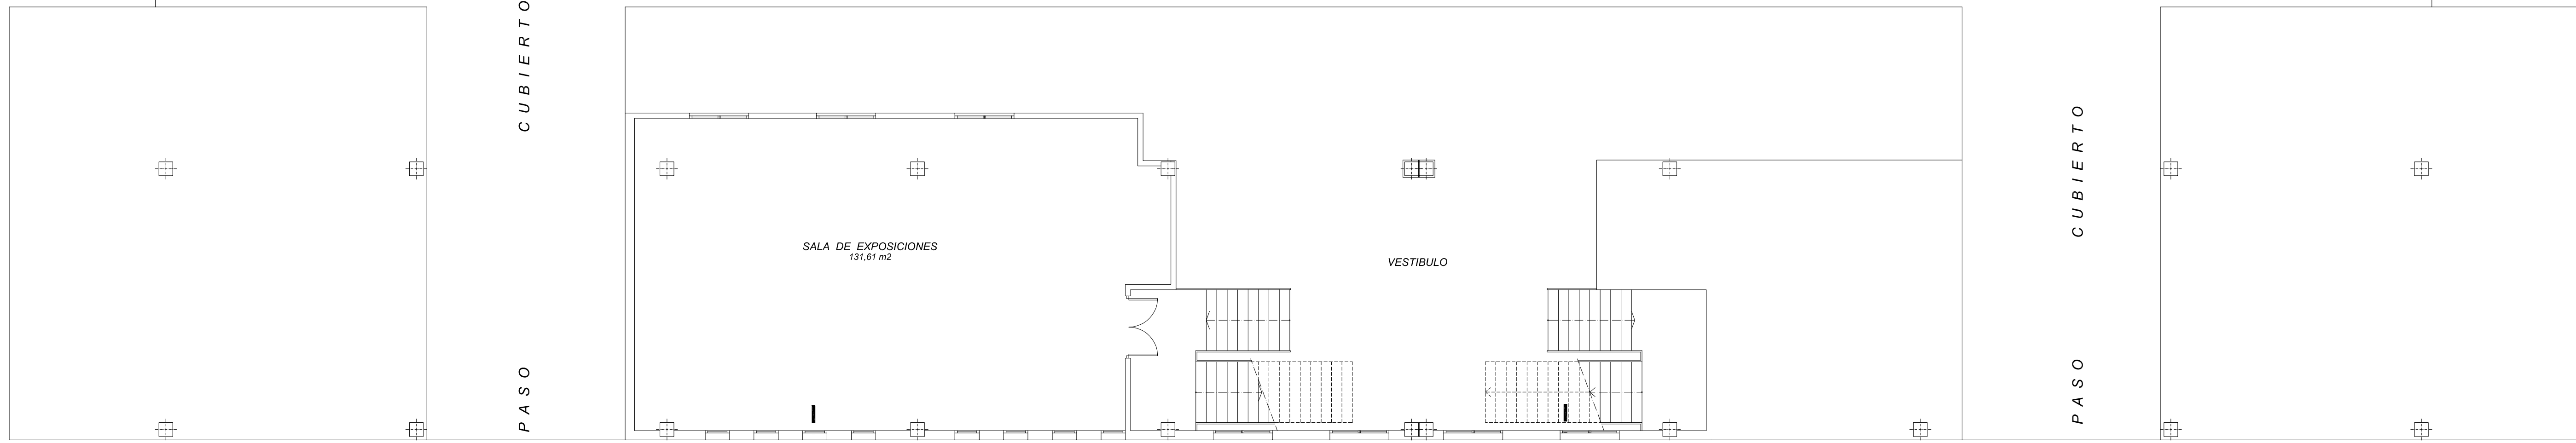

ENTREPLANTA

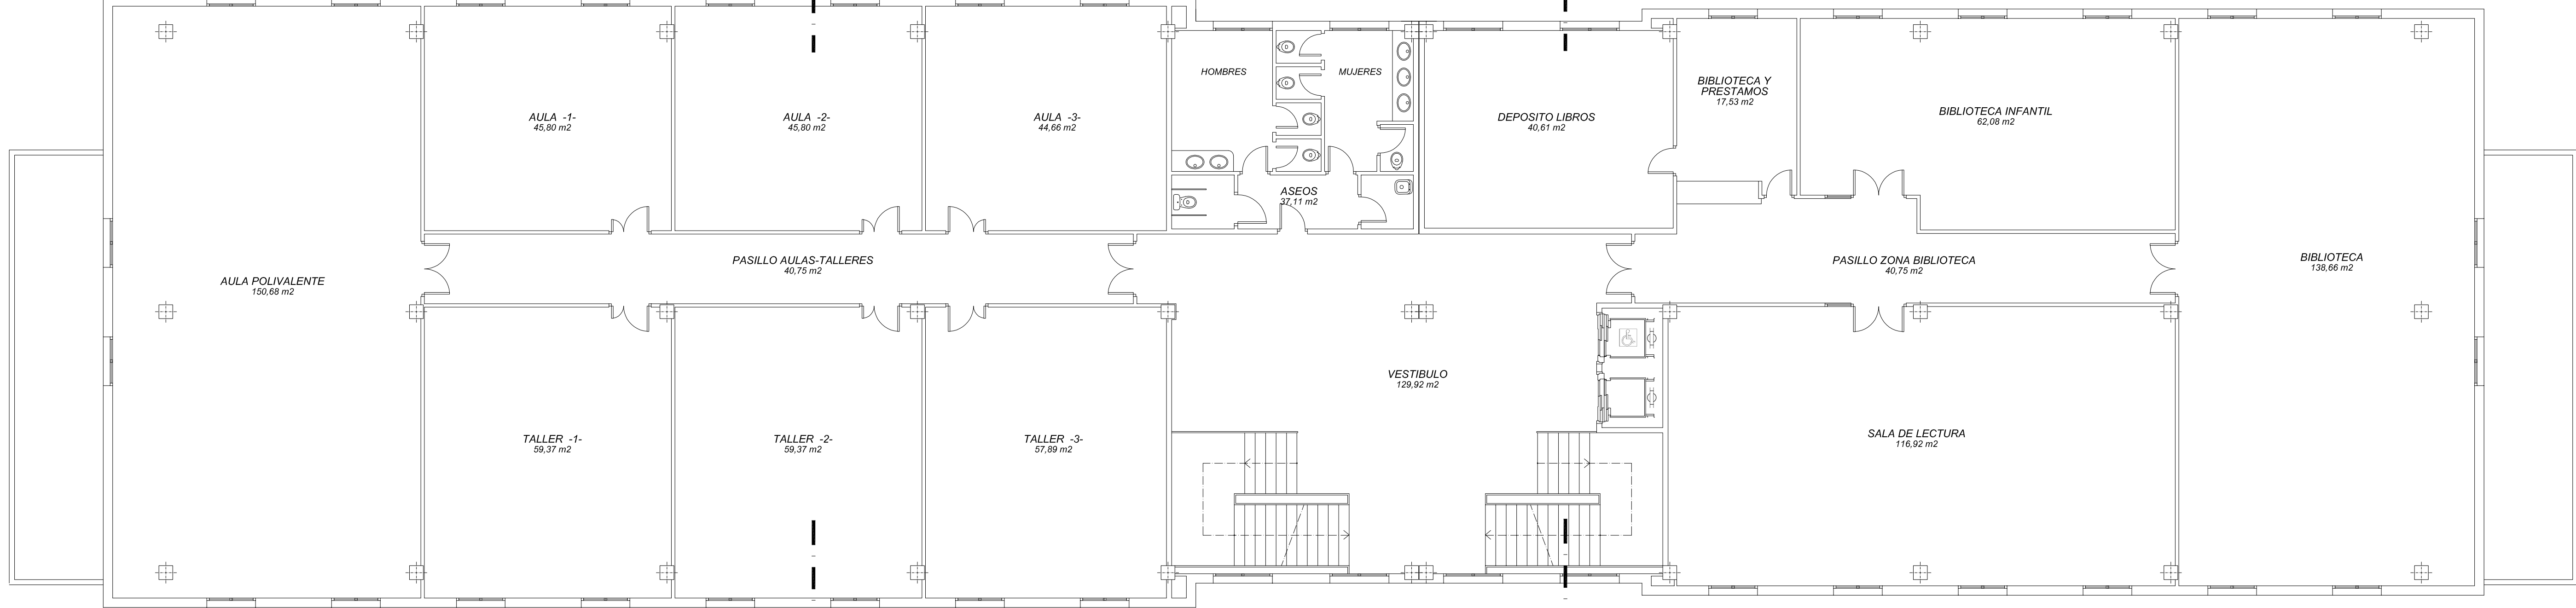


PLANTA PRIMERA

proyecto de ejecución
reparación de fachadas del centro
cívico de la Zona Sur plaza Juan de Austria, 11
ARQUITECTO CARLOS JAVIER GONZÁLEZ GARCÍA
DELINEACIÓN ENRIQUE DIEZ

Ayuntamiento de Valladolid
Servicio de arquitectura y vivienda

plantas
distribución (1)
escala 1:100


plano nº 2
VALLADOLID, ABRIL 2016

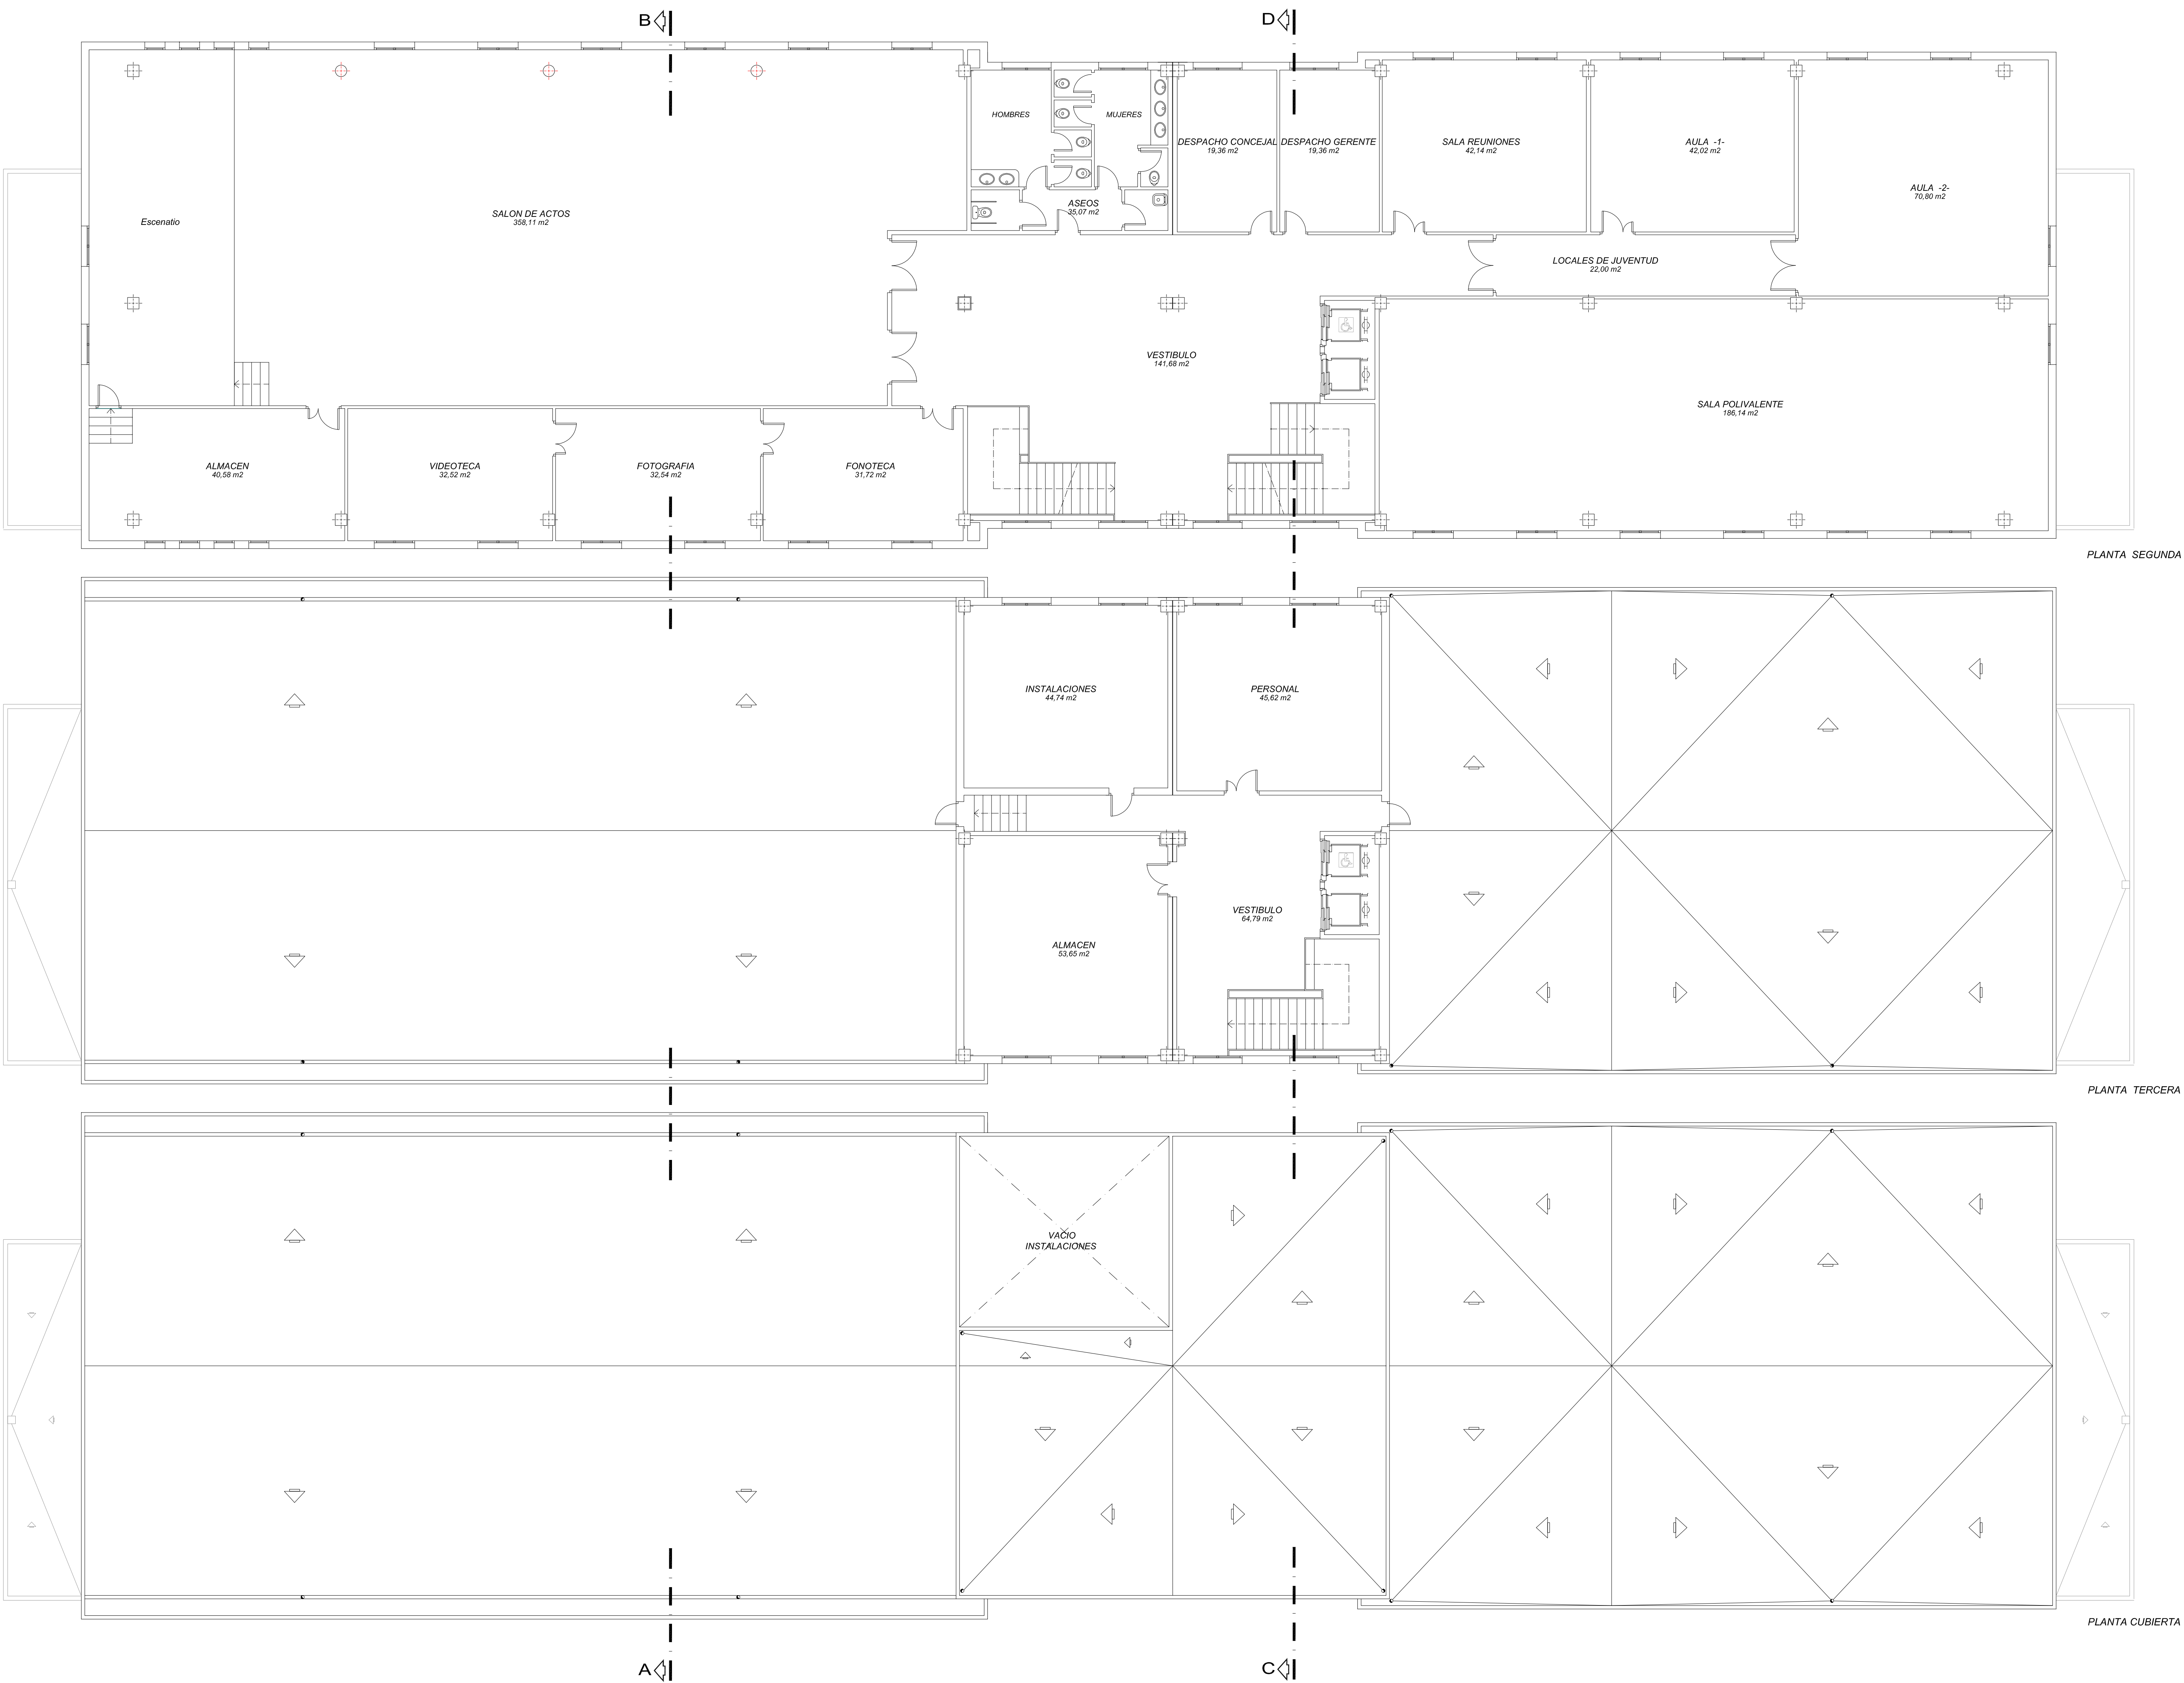


proyecto de ejecución
**reparación de fachadas del centro
cívico de la Zona Sur plaza Juan de Austria, 11**
ARQUITECTO CARLOS JAVIER GONZÁLEZ GARCÍA
DELINCAJÓN ENRIQUE DIEZ

plantas
distribución (2)
escala 1:100


O:\Temporal\Obras\EDIFICIOS\01 Actualizaciones Edificios\czona sur Juan de Austria\PLANOS PARA REFORMA FACHADA.dwg

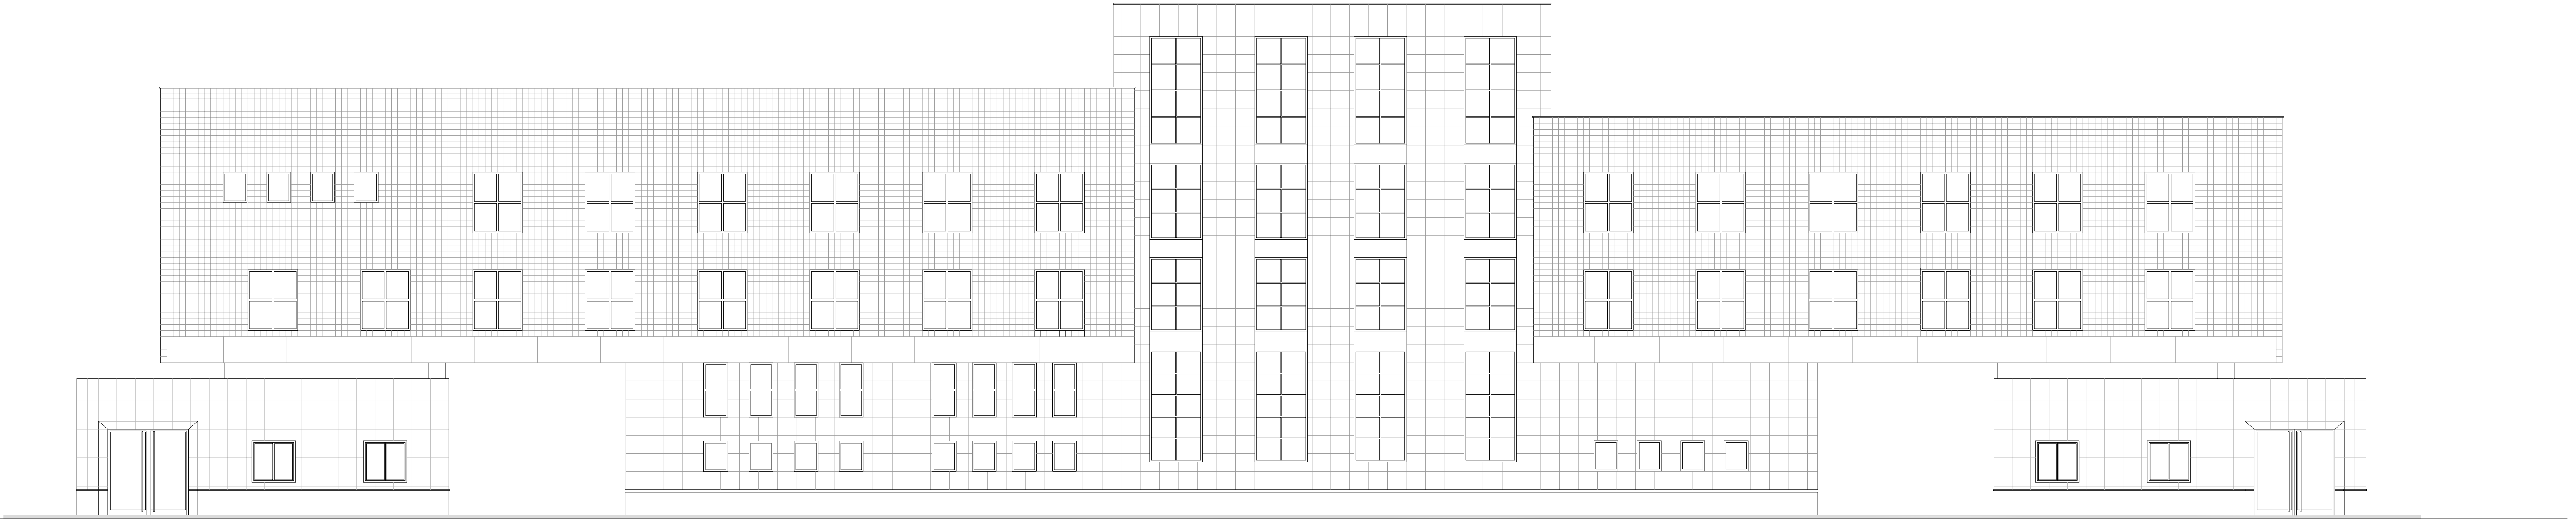


ALZADO SUR

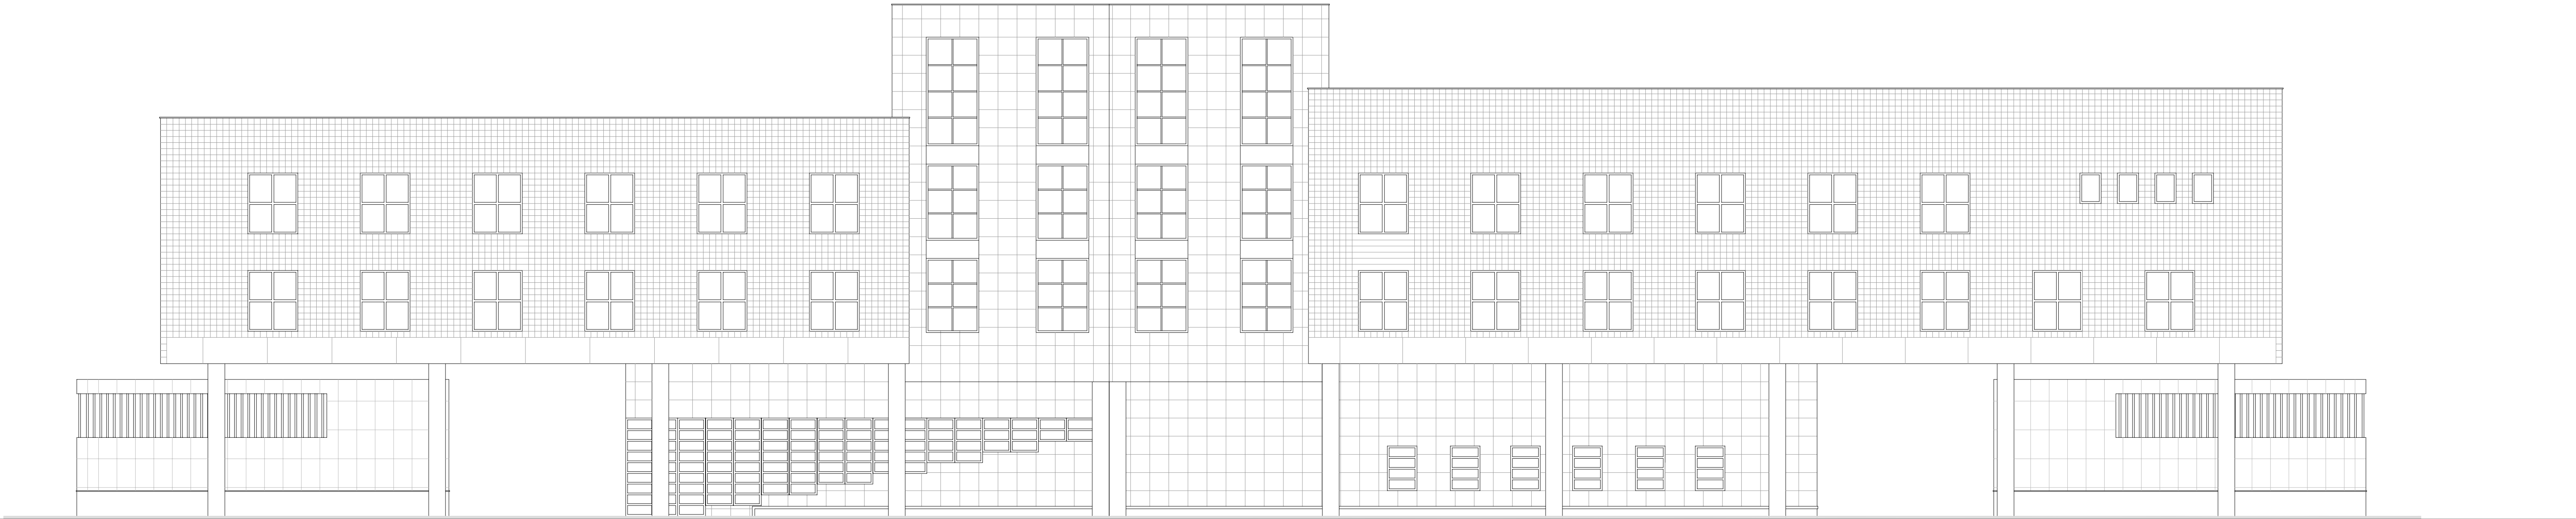


ALZADO NORTE

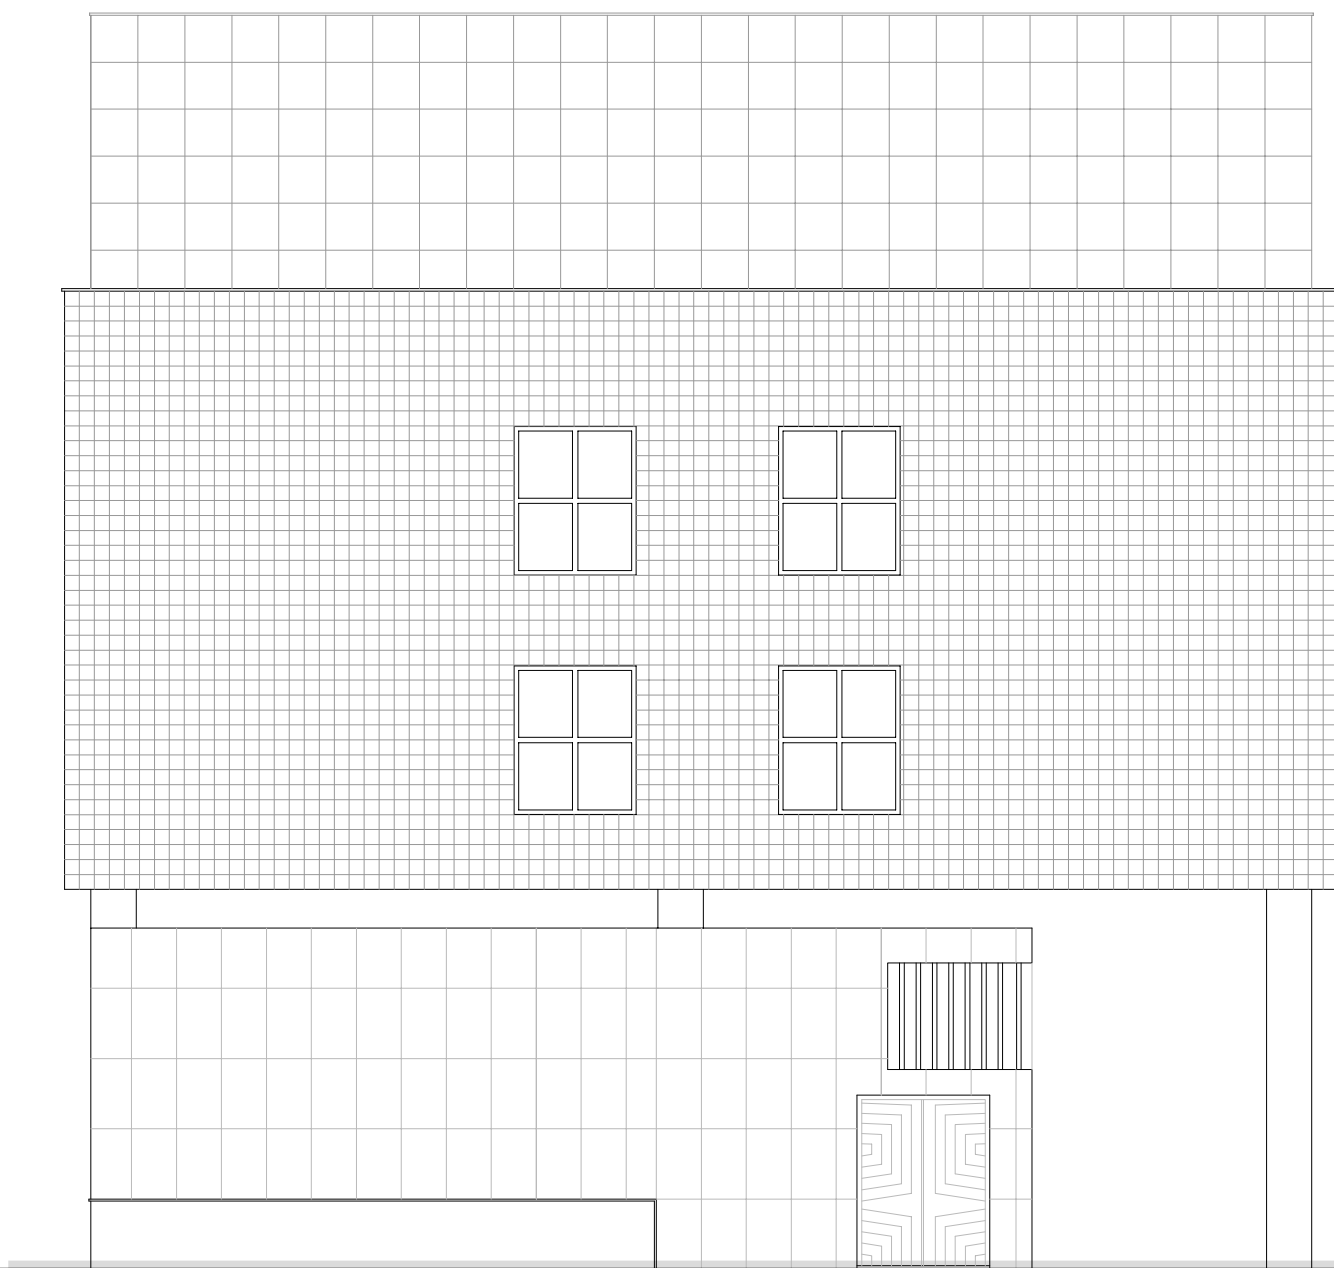


ALZADO LATERAL IZQUIERDO

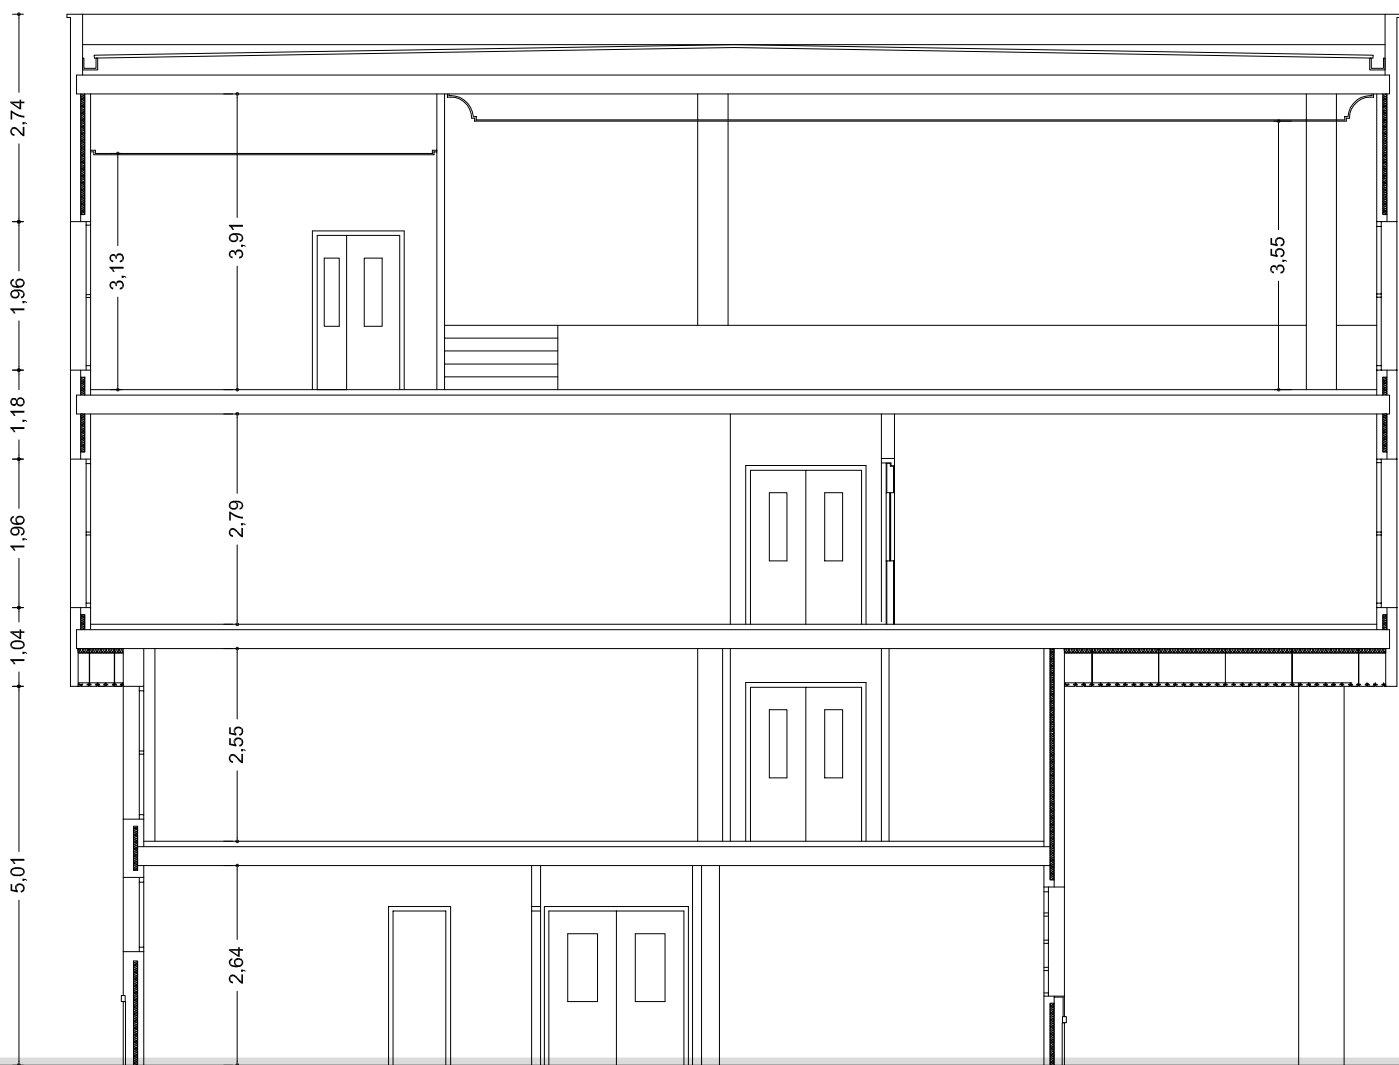

SECCIÓN A-B

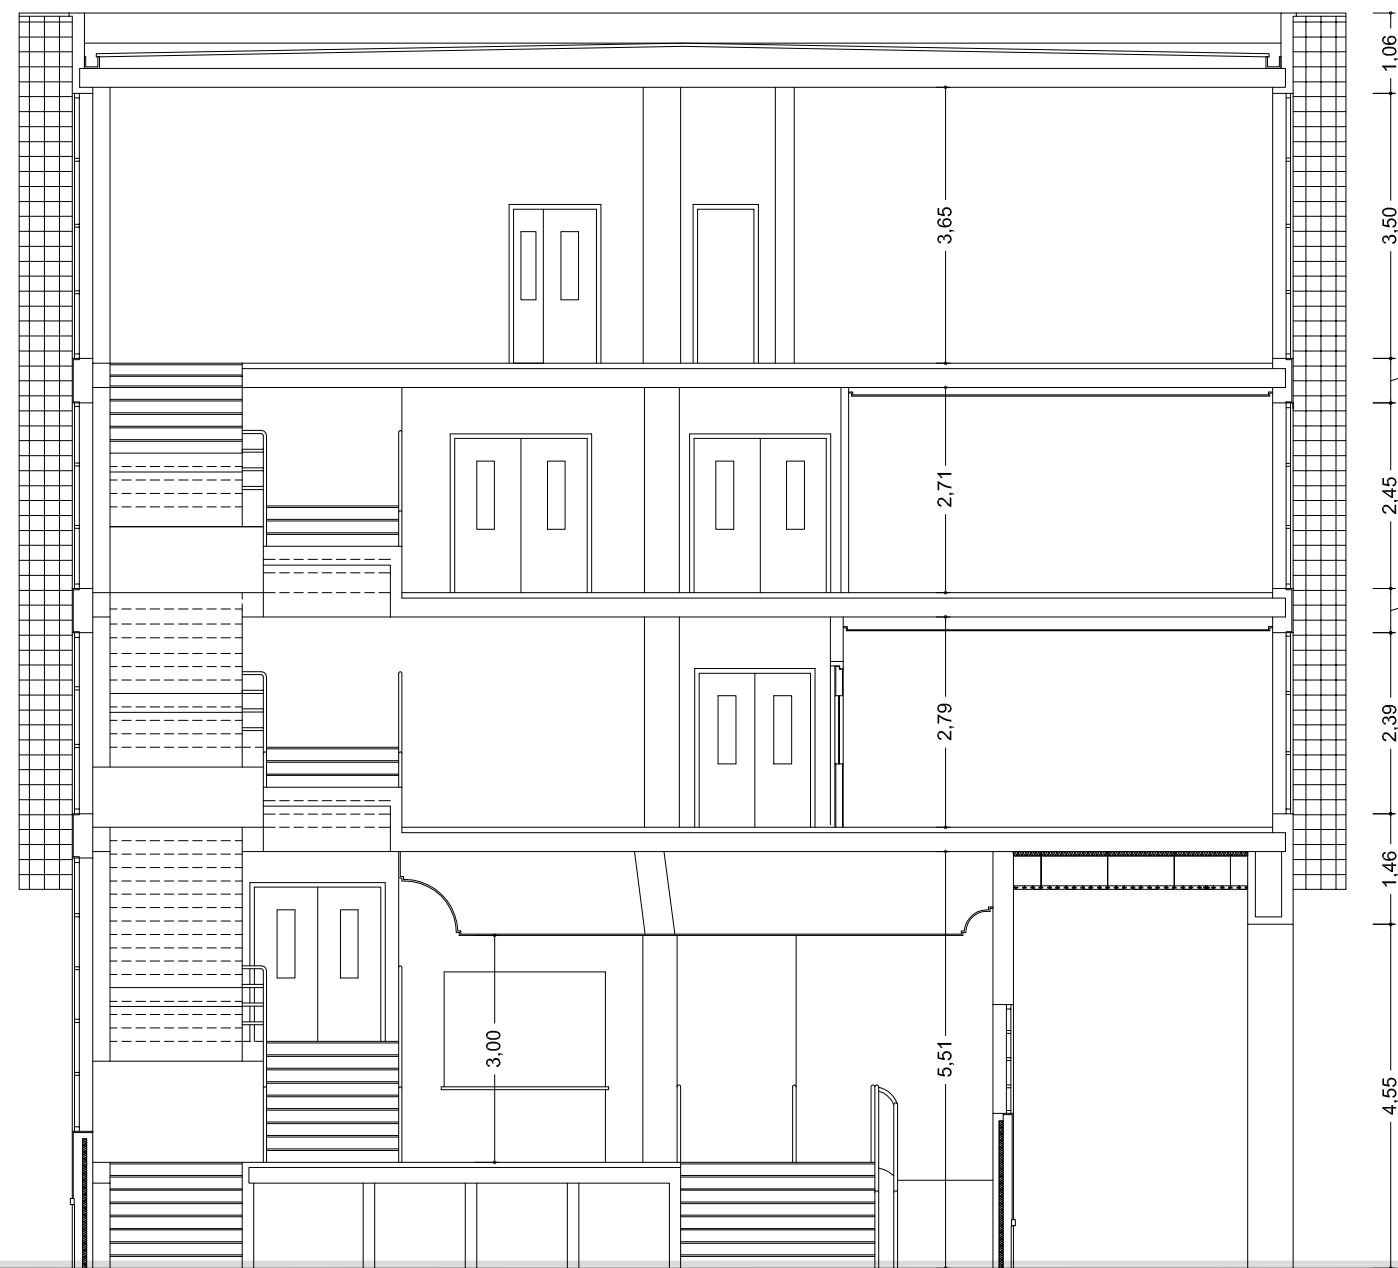

SECCIÓN C-D

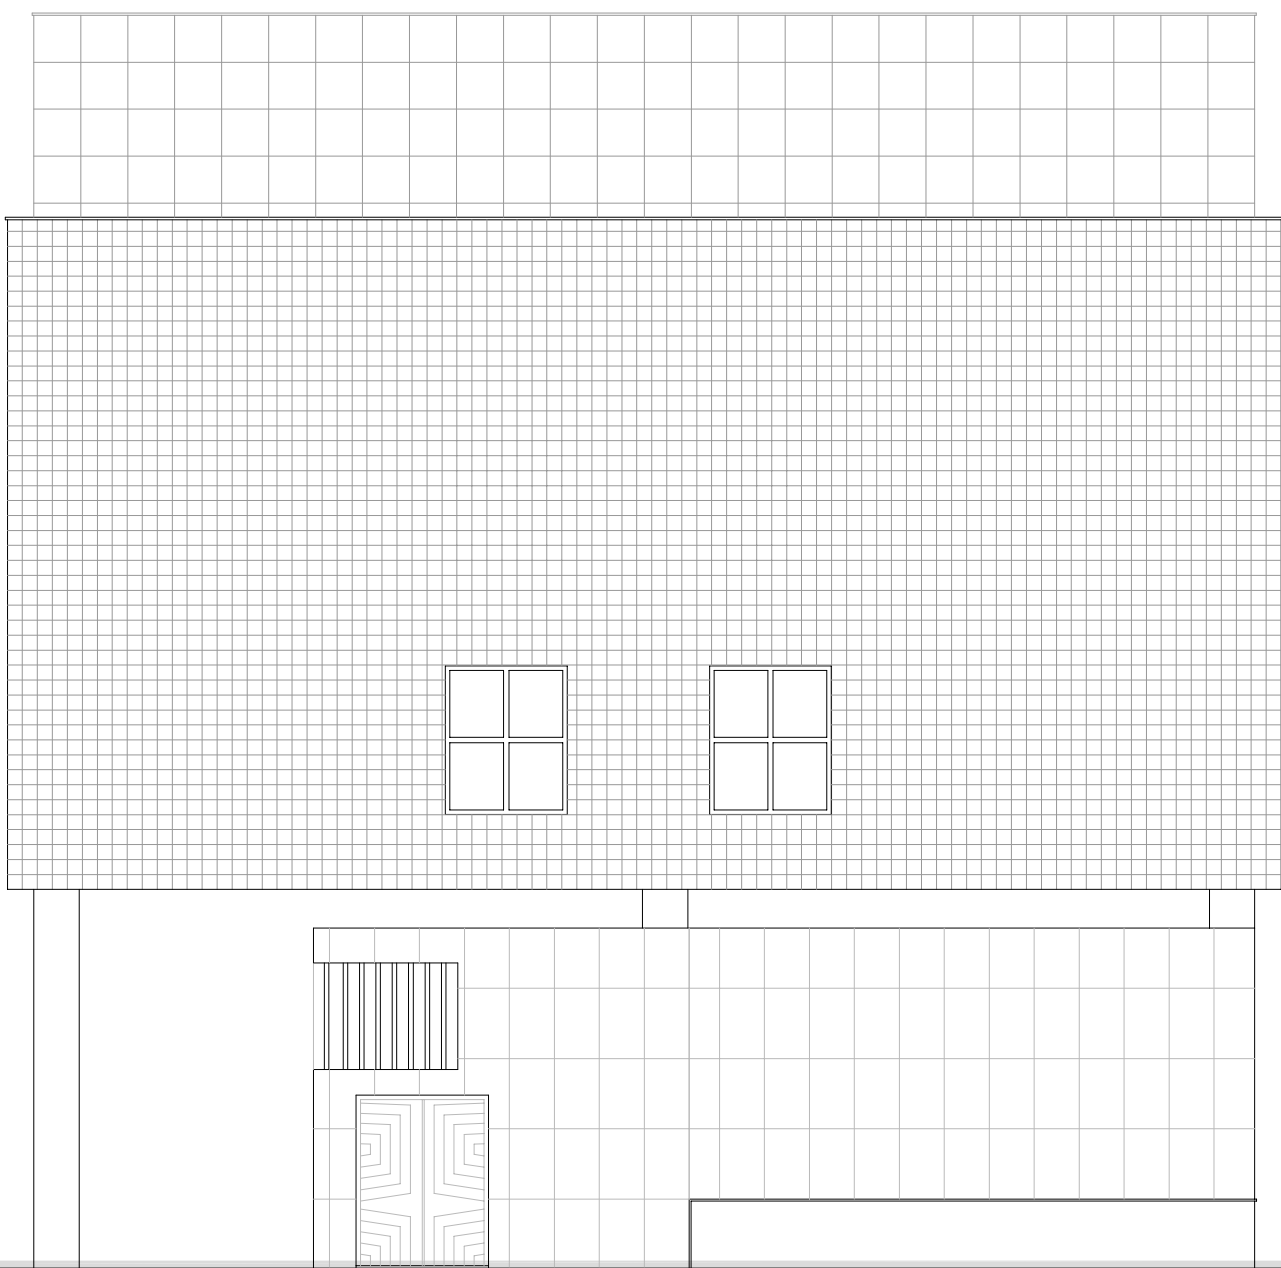

ALZADO LATERAL DERECHO

proyecto de ejecución
**reparación de fachadas del centro
cívico de la Zona Sur** plaza juan de austria,11
ARQUITECTO CARLOS JAVIER GONZÁLEZ GARCÍA
DELINEACIÓN ENRIQUE DIEZ

alzados y
secciones
escala 1:100

Ayuntamiento de **Valladolid** plano nº **4**
Servicio de arquitectura y vivienda VALLADOLID, ABRIL 2016

O:\Temporal\Obras\EDIFICIOS\01 Actualizaciones Edificios\czona sur Juan de Austria\PLANOS PARA REFORMA FACHADA.dwg



ALZADO SUR



ALZADO LATERAL IZQUIERDO



ALZADO NORTE



ALZADO LATERAL DERECHO




proyecto de ejecución
reparación de fachadas del centro
cívico de la Zona Sur plaza Juan de Austria, 11
ARQUITECTO CARLOS JAVIER GONZÁLEZ GARCÍA
DELINEACIÓN ENRIQUE DIEZ

alzados
estado reformado
escala 1:100

Ayuntamiento de **Valladolid**
Servicio de arquitectura y vivienda

plano nº 5
VALLADOLID, ABRIL 2016

O:\Temporal\ Obras\EDIFICIOS\01 Actualizaciones Edificios\ccZona sur Juan de Austria\PLANOS PARA REFORMA FACHADA.dwg

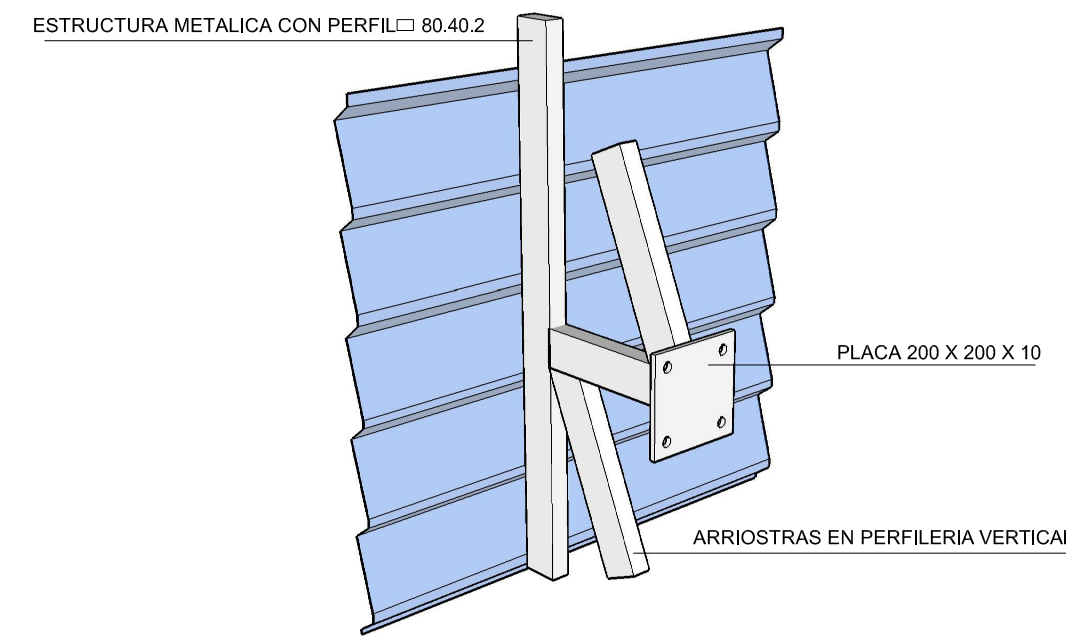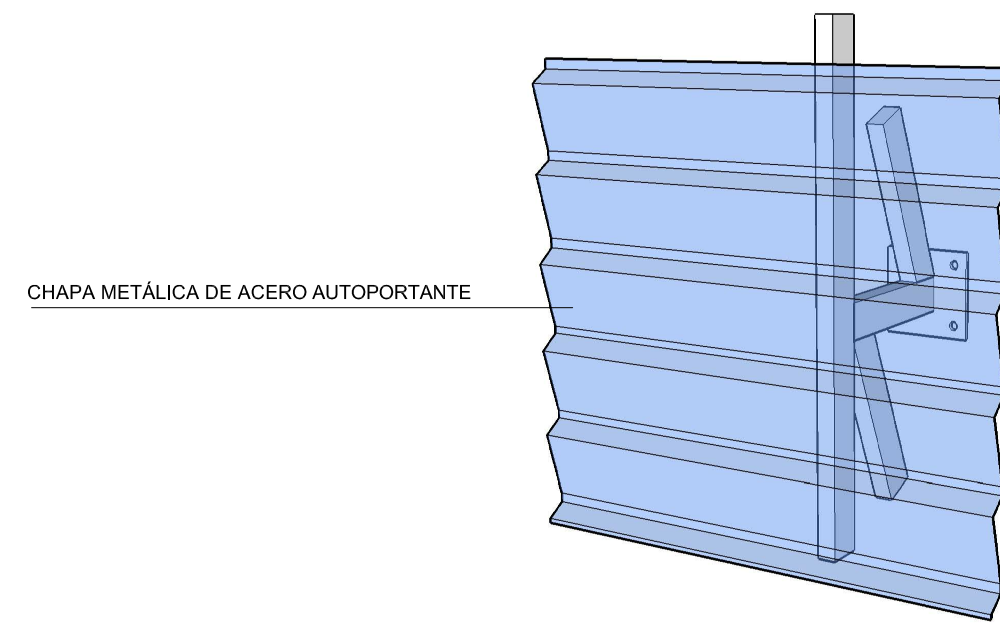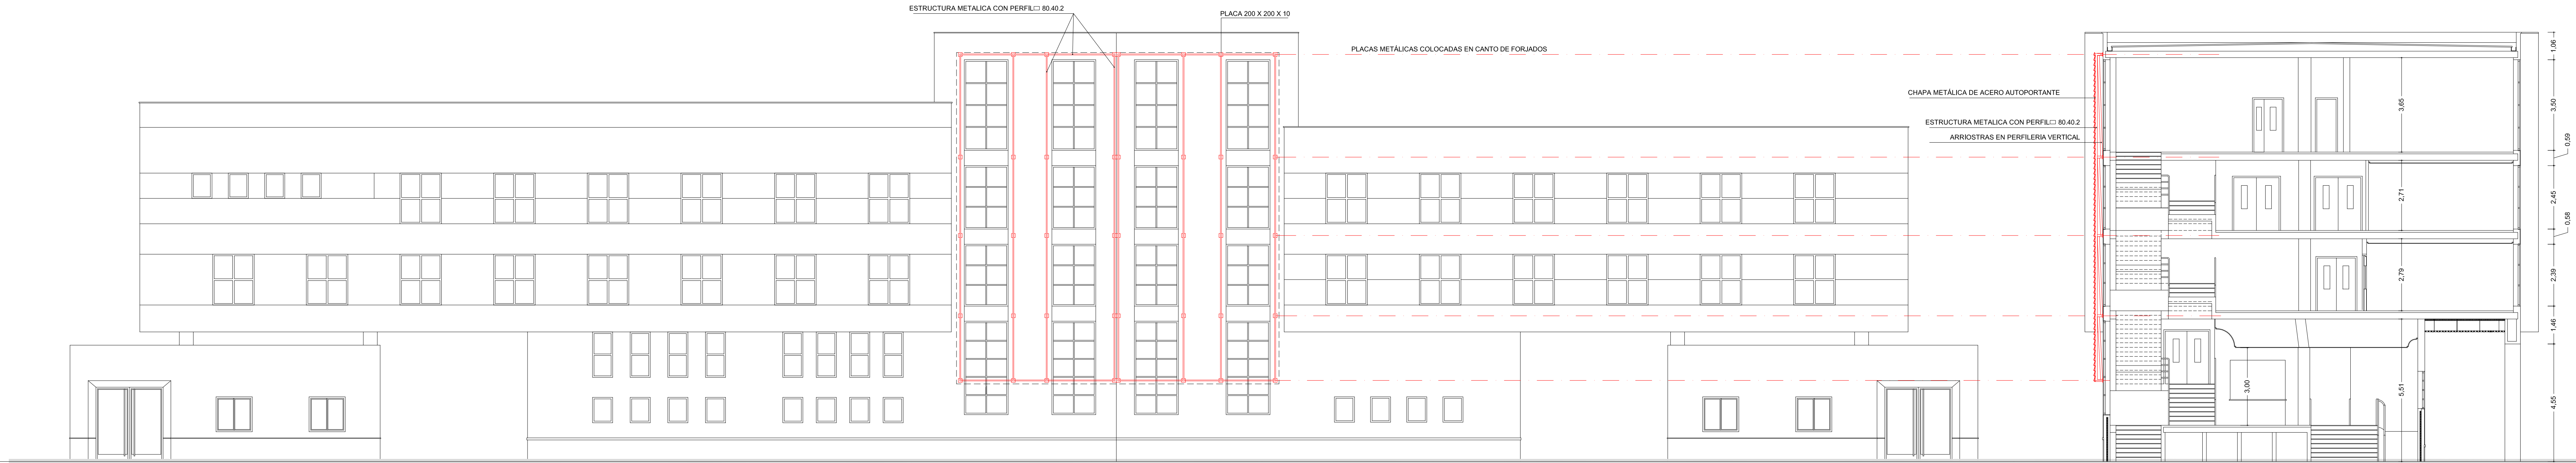

ALZADO SUR

SECCIÓN C-D

proyecto de ejecución
**reparación de fachadas del centro
cívico de la Zona Sur plaza juan de austria,11**
ARQUITECTO CARLOS JAVIER GONZÁLEZ GARCÍA
Delineación ENRIQUE DIEZ

**perfilaria fachada
estado reformado
escala 1:100**

Ayuntamiento de **Valladolid**
Servicio de arquitectura y vivienda

plano nº **6**
VALLADOLID, ABRIL 2016