

# ESTUDIO DE VIABILIDAD

*PARA LA CONSTRUCCIÓN Y EXPLOTACIÓN  
DEL NUEVO CENTRO DEPORTIVO  
“Juan de Austria”*





**CIRCULACIONES**




- TRÁFICO RODADO
- TRÁFICO MIXTO
- TRÁFICO PEATONAL
- LÍNEAS AUTOBUS
- PARADA AUTOBUS LINEAS 9,10,C2
- PARADA AUTOBUS LINEAS ORDINARIAS 1,2,5,7,10,11,15,16,25,C1

**CERRAMIENTOS VISUALES**

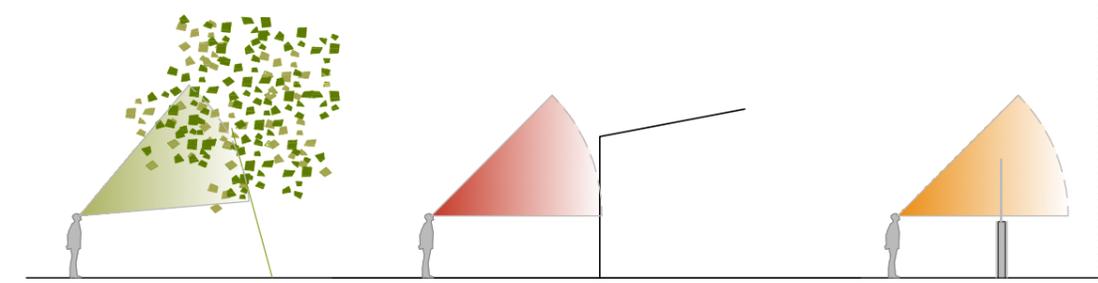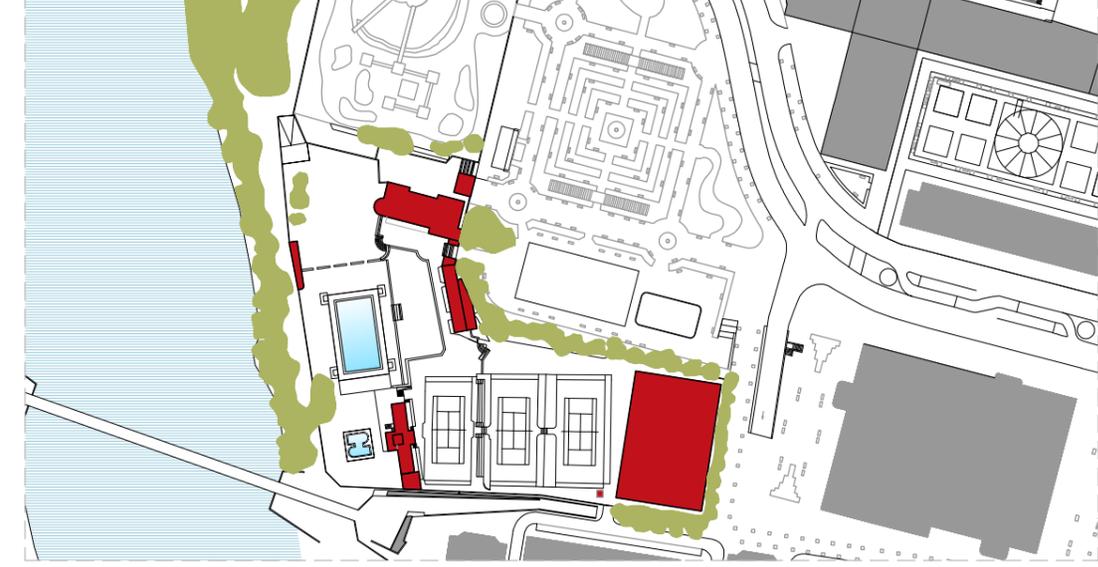


VEGETACIÓN      EDIFICACIÓN      MURO DE FÁBRICA

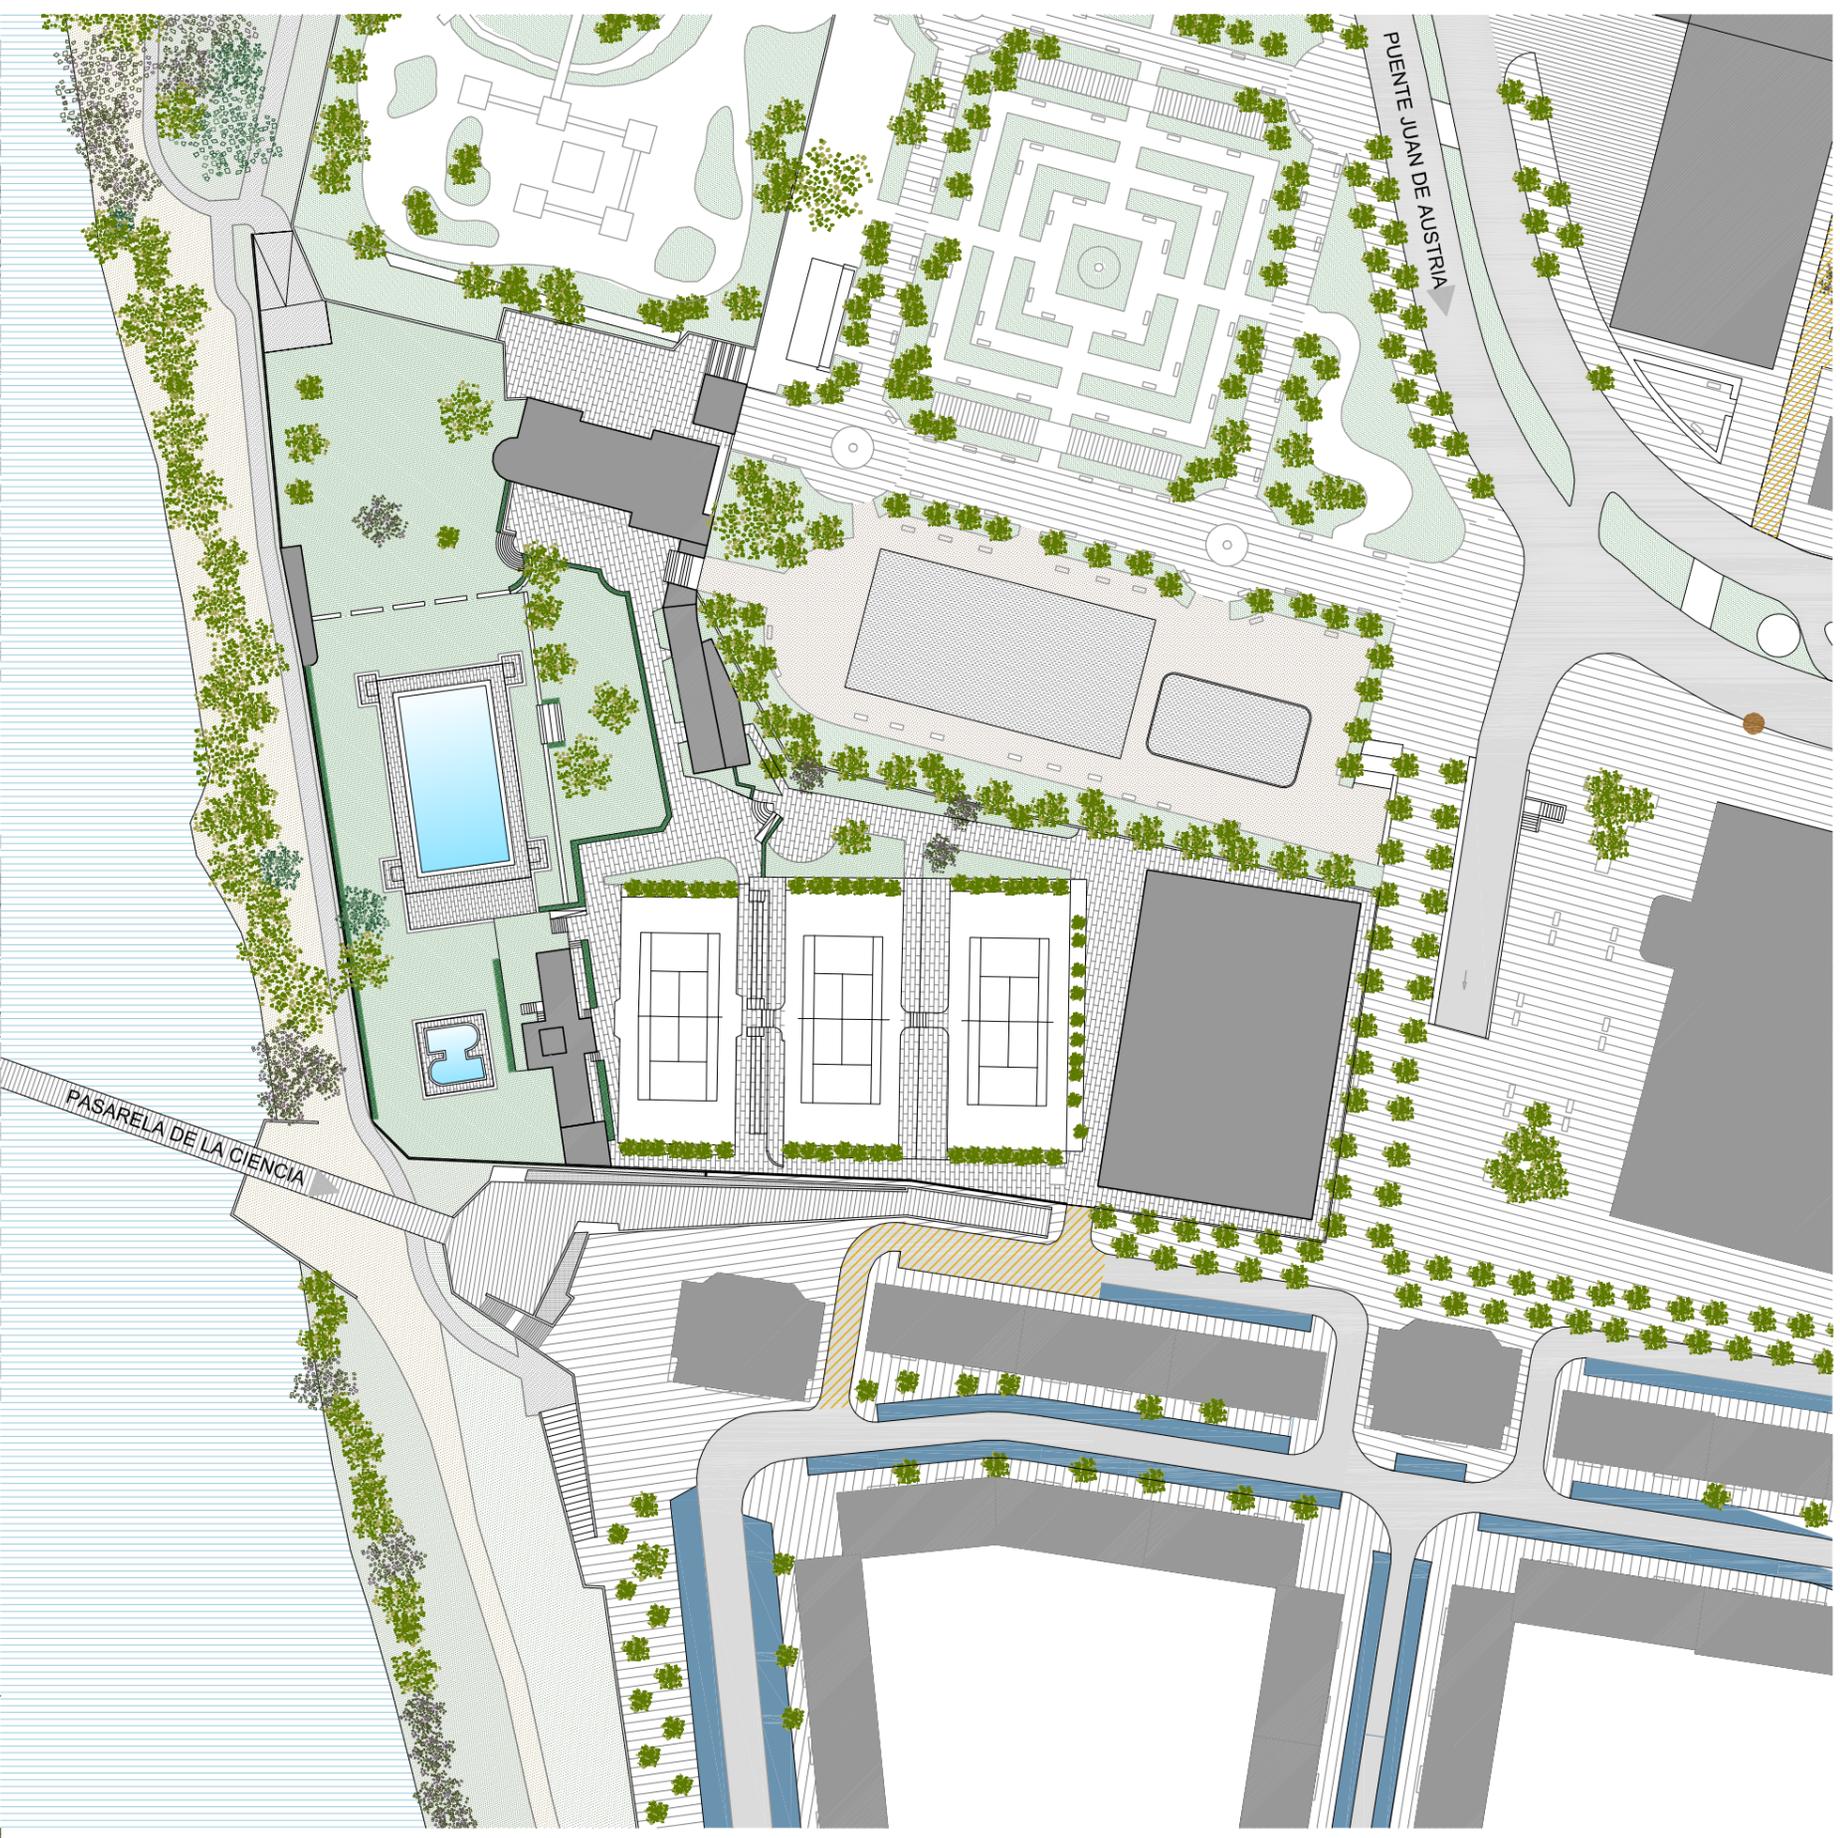

- TRÁFICO RODADO
- TRÁFICO MIXTO
- TRÁFICO PEATONAL
- BOLSA DE APARCAMIENTO
- PARADA AUTOBUS LINEAS 9,10,C2
- PARADA AUTOBUS LINEAS ORDINARIAS 1,2,5,7,10,11,15,16,25,C1



CORTE URBANO 01 e1/750

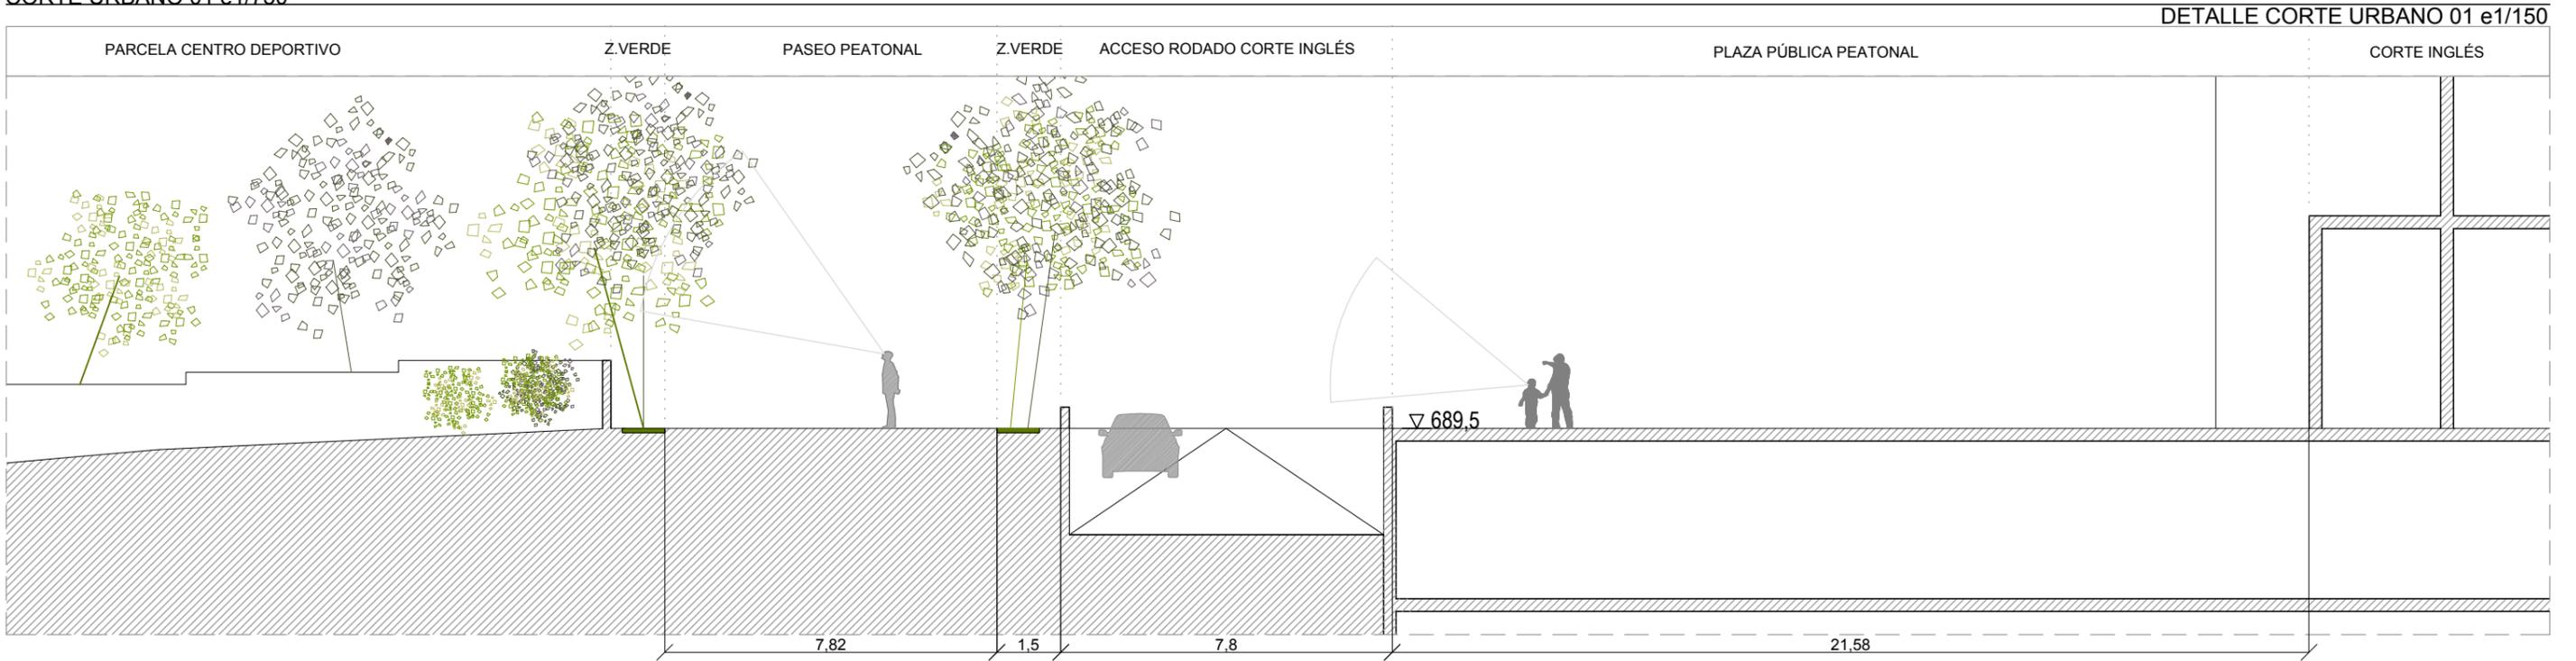

CORTE URBANO 02 e1/750

