


*cámara y puerta normal

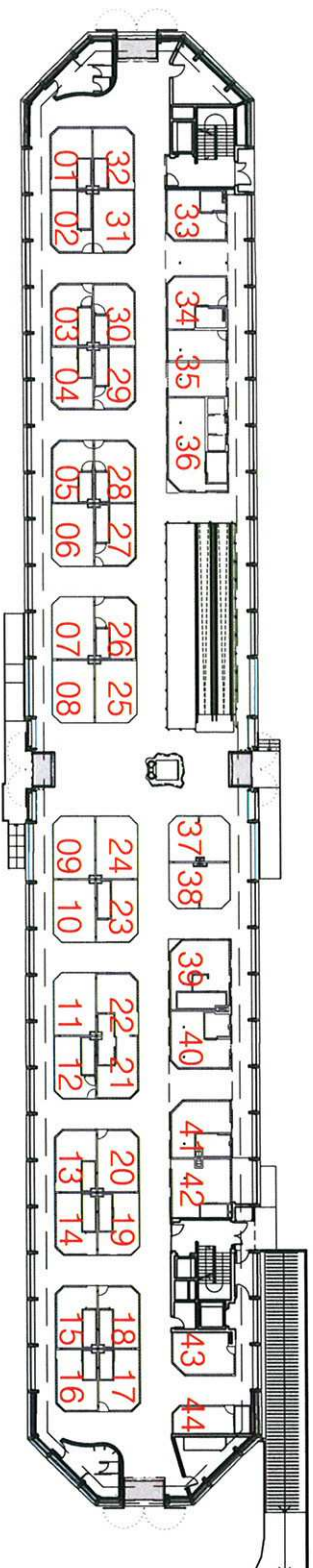

Final de Obra de Rehabilitación y Adaptación del **MERCADO DEL VAL** situado en la calle Sandovál nº2 de VALLADOLID


PUESTO: **PUESTO 01**

promotor:
Consortio Ayuntamiento de Valladolid -
Asociación de Industriales del Mercado del Val


fecha realización: _____
escala: _____
SEPTIEMBRE 2016 1/50



LLANOS-URDIAIN
ARQUITECTOS S.L.
José María Barroja y Carlos Urdain

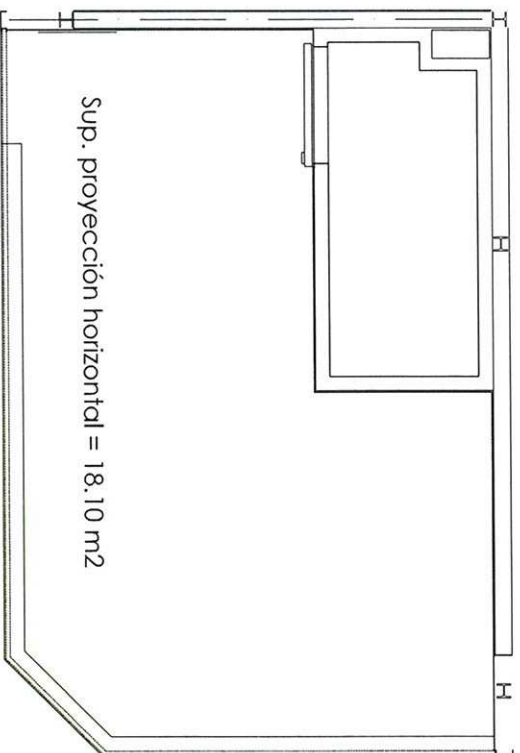

* cámara y puerta normal


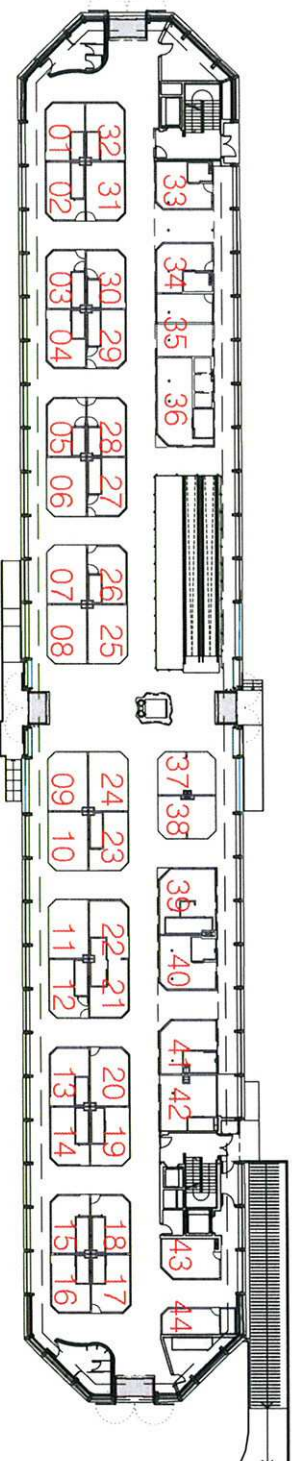


Final de Obra de Rehabilitación y
Adaptación del **MERCADO DEL VAL**
situado en la calle Sandoval nº2 de VALLADOLID

PUESTO: **PUESTO 04**

promotor:
Consortio Ayuntamiento de Valladolid -
Asociación de Industriales del Mercado del Val

fecha realización: **SEPTIEMBRE 2016** escala: **1/50**

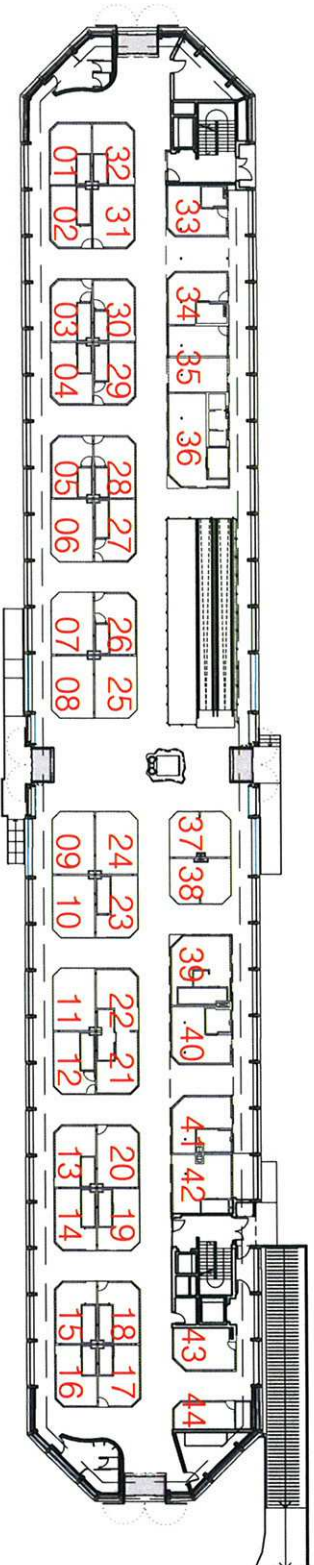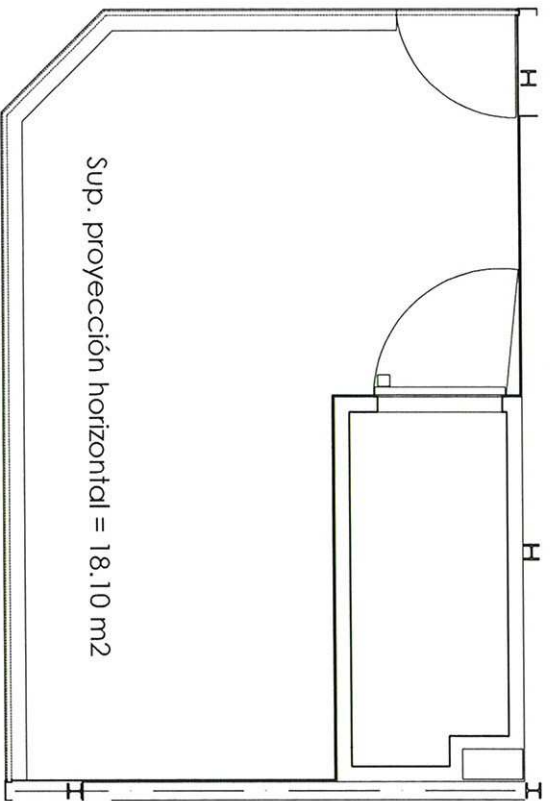

Final de Obra de Rehabilitación y
Adaptación del **MERCADO DEL VAL**
situado en la calle Sandoval nº2 de VALLADOLID

PUESTO: **PUESTO 05**

promotor:

Consortio Ayuntamiento de Valladolid -
Asociación de Industriales del Mercado del Val



fecha realización:

SEPTIEMBRE 2016 1/50

escala:



LLANOS-JURDAIN
ARQUITECTOS S.L.P.
José M^o Manzopán Calles Urdain

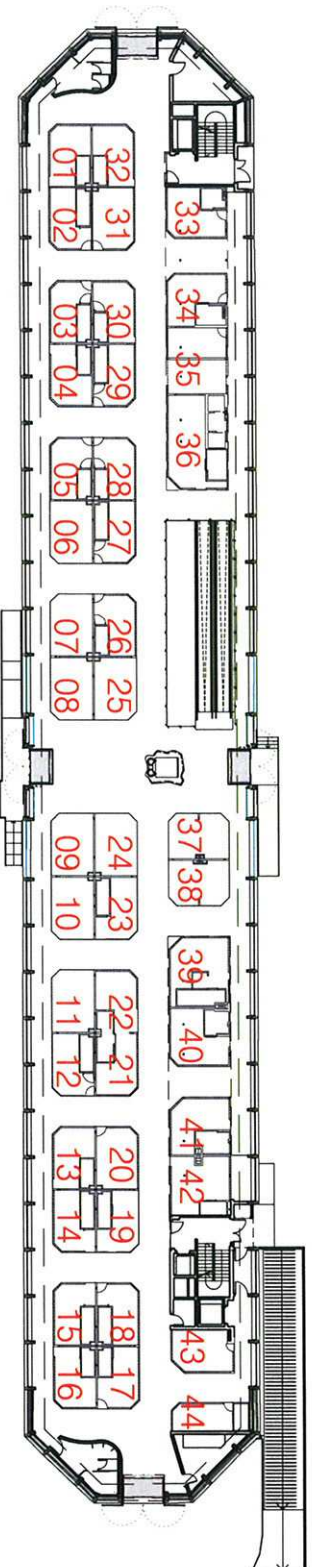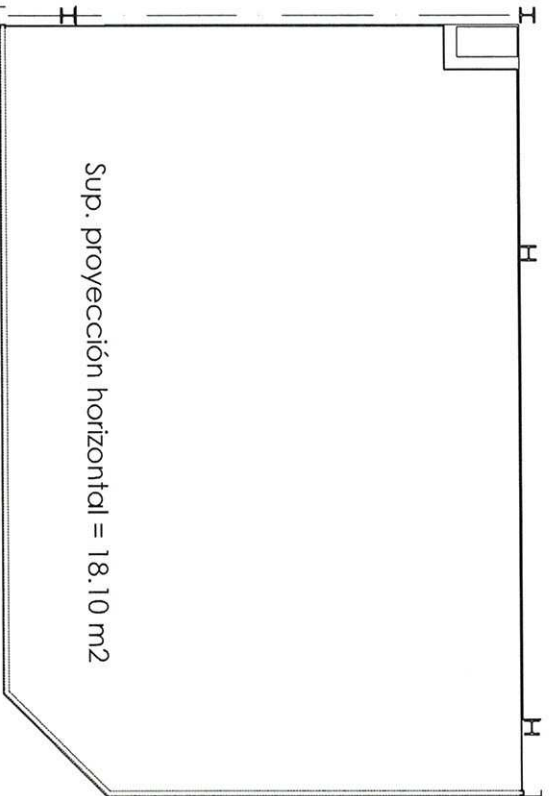

PUESTO: **PUESTO 06**

Final de Obra de Rehabilitación y Adaptación del **MERCADO DEL VAL** situado en la calle Sandoval nº2 de VALLADOLID

promotor:
 Consorcio Ayuntamiento de Valladolid -
 Asociación de Industriales del Mercado del Val

fecha realización:
 SEPTIEMBRE 2016 1/50