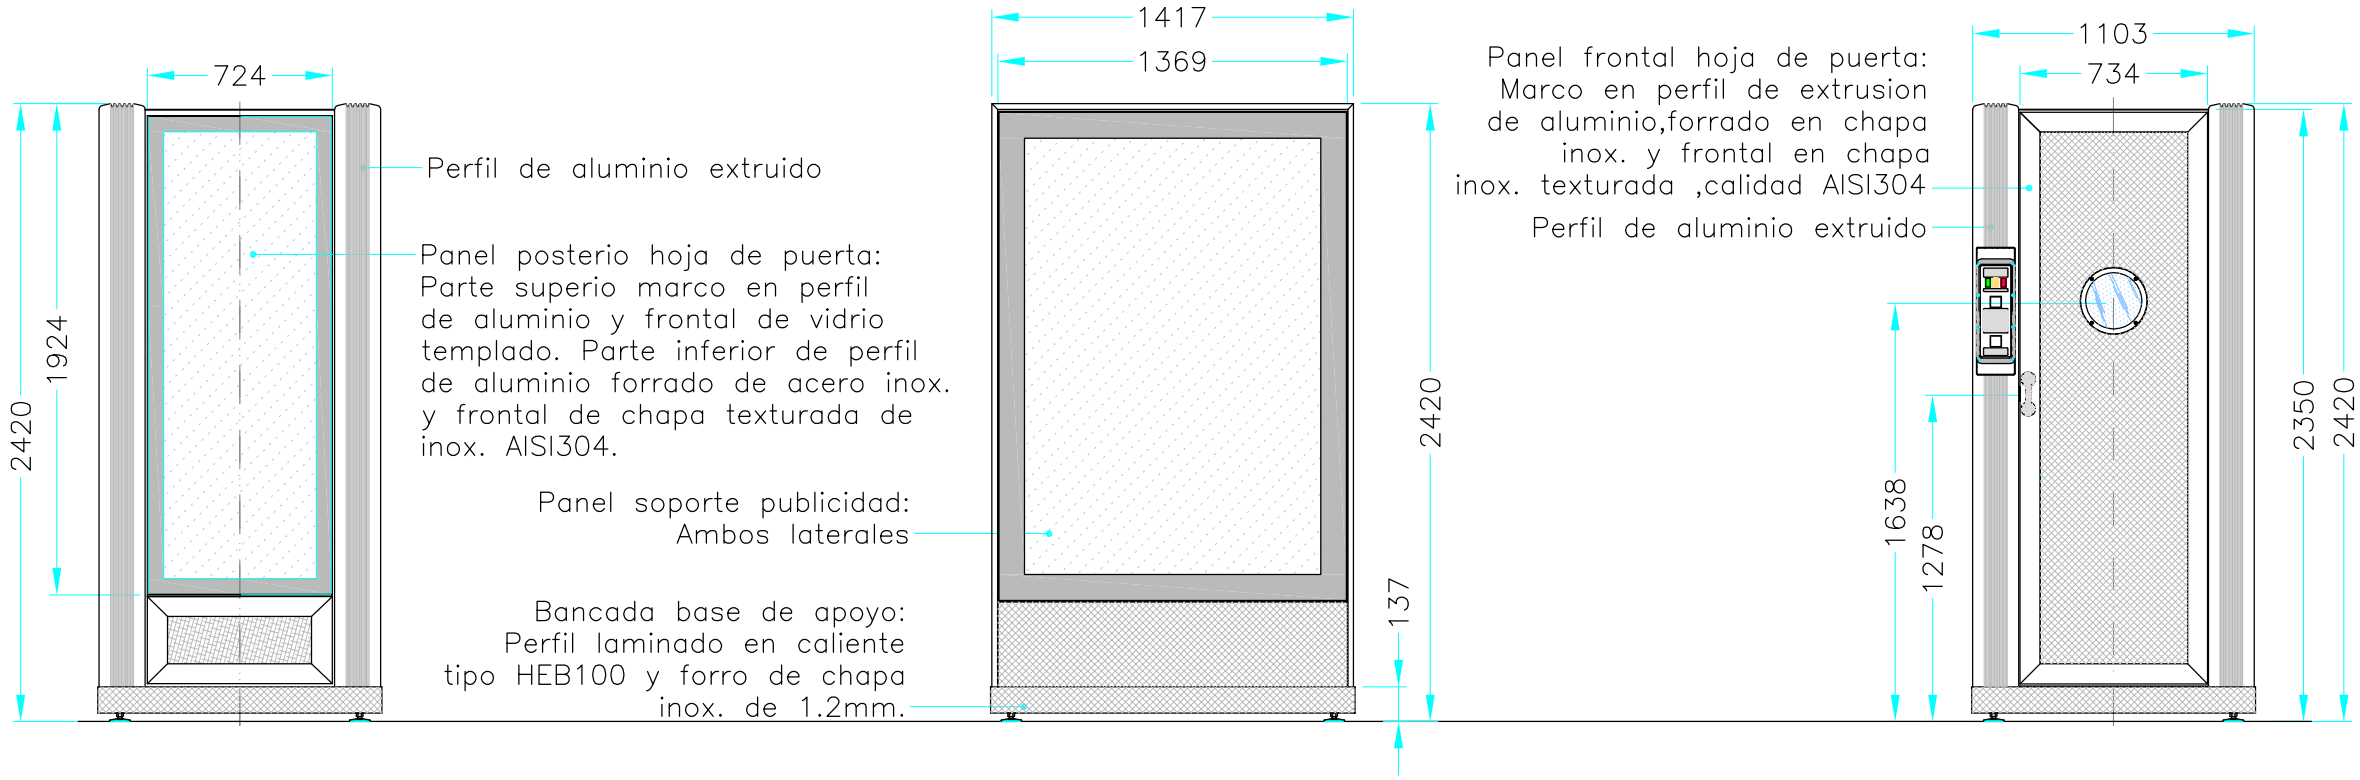

1 A/GR VISTA POSTERIOR E:1/30

2 A/GR VISTA LATERAL E:1/30

3 A/GR VISTA FRONTAL E:1/30

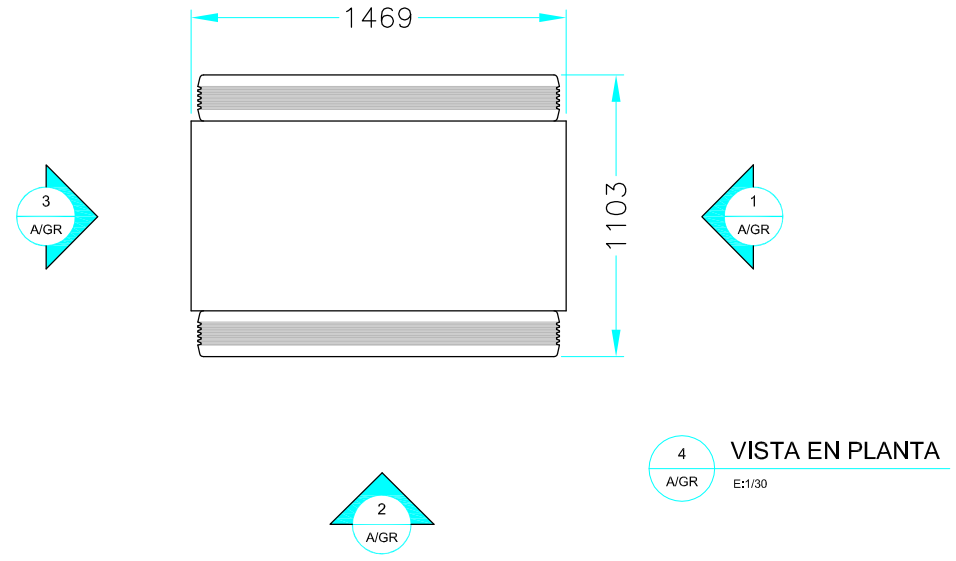

4 A/GR VISTA EN PLANTA E:1/30

						CEMUSA		
							FECHA	NOMBRE
						DIBUJADO	-/-/-	R. Salim
FECHA	MODIFICACION	COMPR.	REV.	APROB.	FECHA	COMPROBADO		
						NORMA		

Este plano es propiedad exclusiva de Corporación Europea de Mobiliario Urbano S.A. (CEMUSA).

Prohibida su reproducción y comunicación a terceros sin autorización escrita de esta sociedad.

PROYECTO
SANITARIO
GRIMSHAW
NO AUTOMATICO

DENOMINACION PLANO
CONJUNTO GENERAL

PLANO
S/GRIM-NOA
00-00-00

FORMATO DIN-A3

COTAS EN: MM

ESCALA 1/30

Oficinas centrales: Fco. Sancha nº 24 Telf. 358 33 44 – Fax. 358 08 67 – 28034 Madrid