




Ayuntamiento de Valladolid


Área de Medio Ambiente y Sostenibilidad

**PROYECTO DE REPARACIÓN DE LAS JUNTAS DE LA
ARTERIA DE 600 MM, ENTRE LA C/ BENITO MENNI
Y LA AV. DE ZAMORA.**

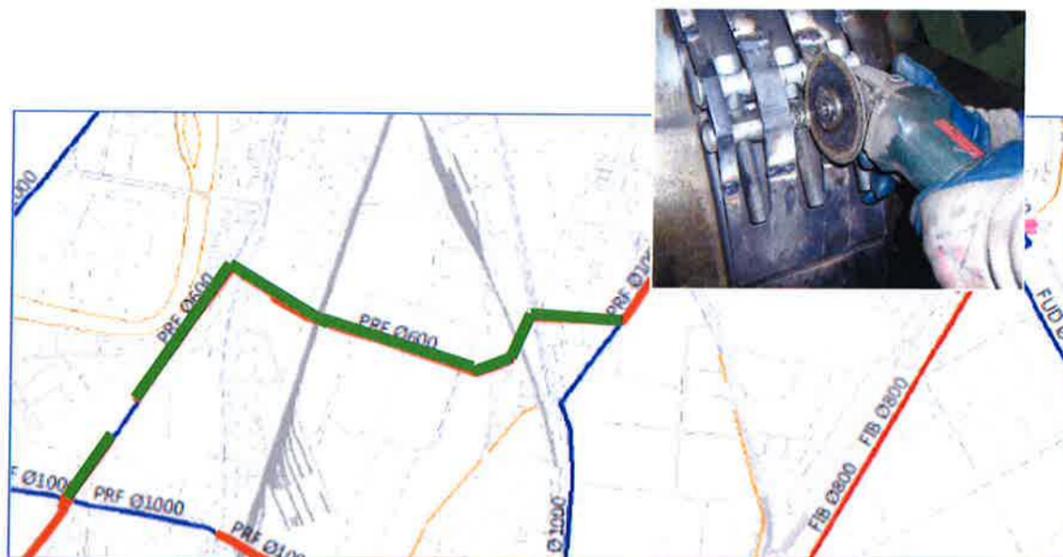


Planos

Julio 2016

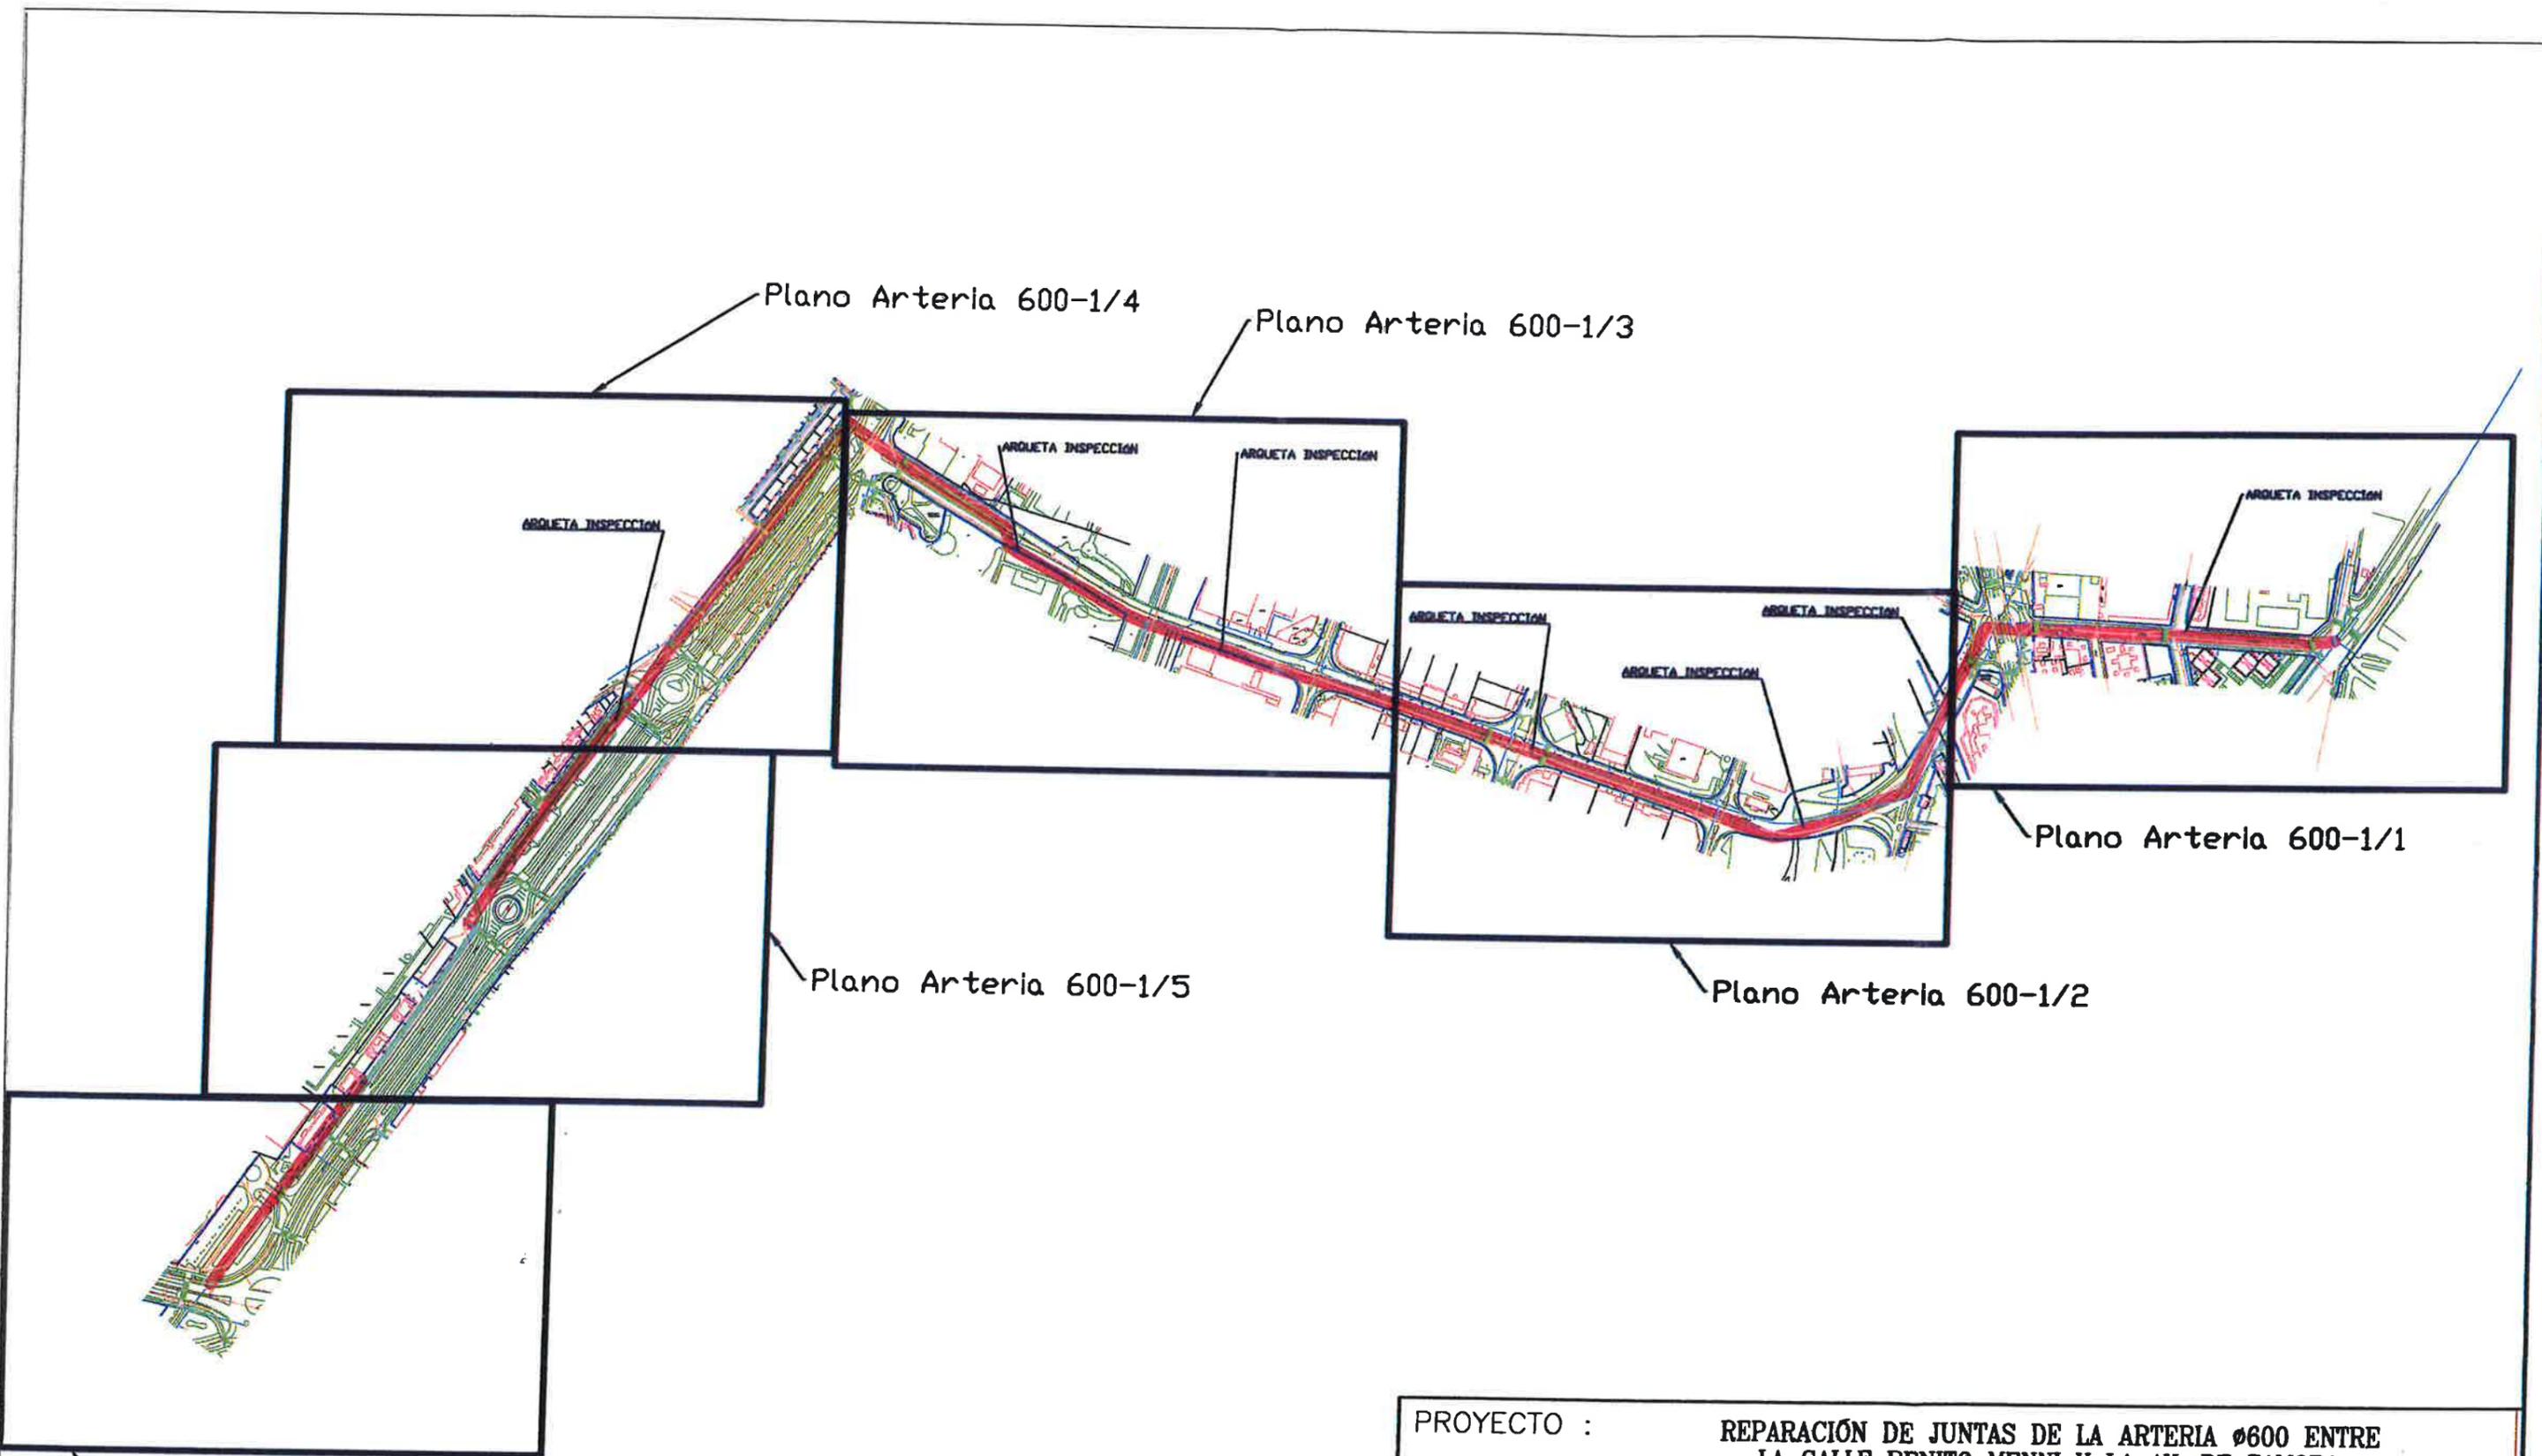

PROYECTO : REPARACIÓN DE JUNTAS DE LA ARTERIA Ø600 ENTRE LA CALLE BENITO MENNI Y LA AV. DE ZAMORA					
 Ayuntamiento de Valladolid <small>Área de Medio Ambiente y sostenibilidad</small>	AUTOR DEL PROYECTO: Lucía Oroz Cortés				
PLANO : <i>Plano de Situación</i>	<table border="1"> <tr> <td>ESCALA S/E</td> <td>PLANO N° 0</td> </tr> <tr> <td>FECHA Julio 2016</td> <td>N° DE HOJA ***</td> </tr> </table>	ESCALA S/E	PLANO N° 0	FECHA Julio 2016	N° DE HOJA ***
ESCALA S/E	PLANO N° 0				
FECHA Julio 2016	N° DE HOJA ***				

ARQUETA INSPECCIÓN

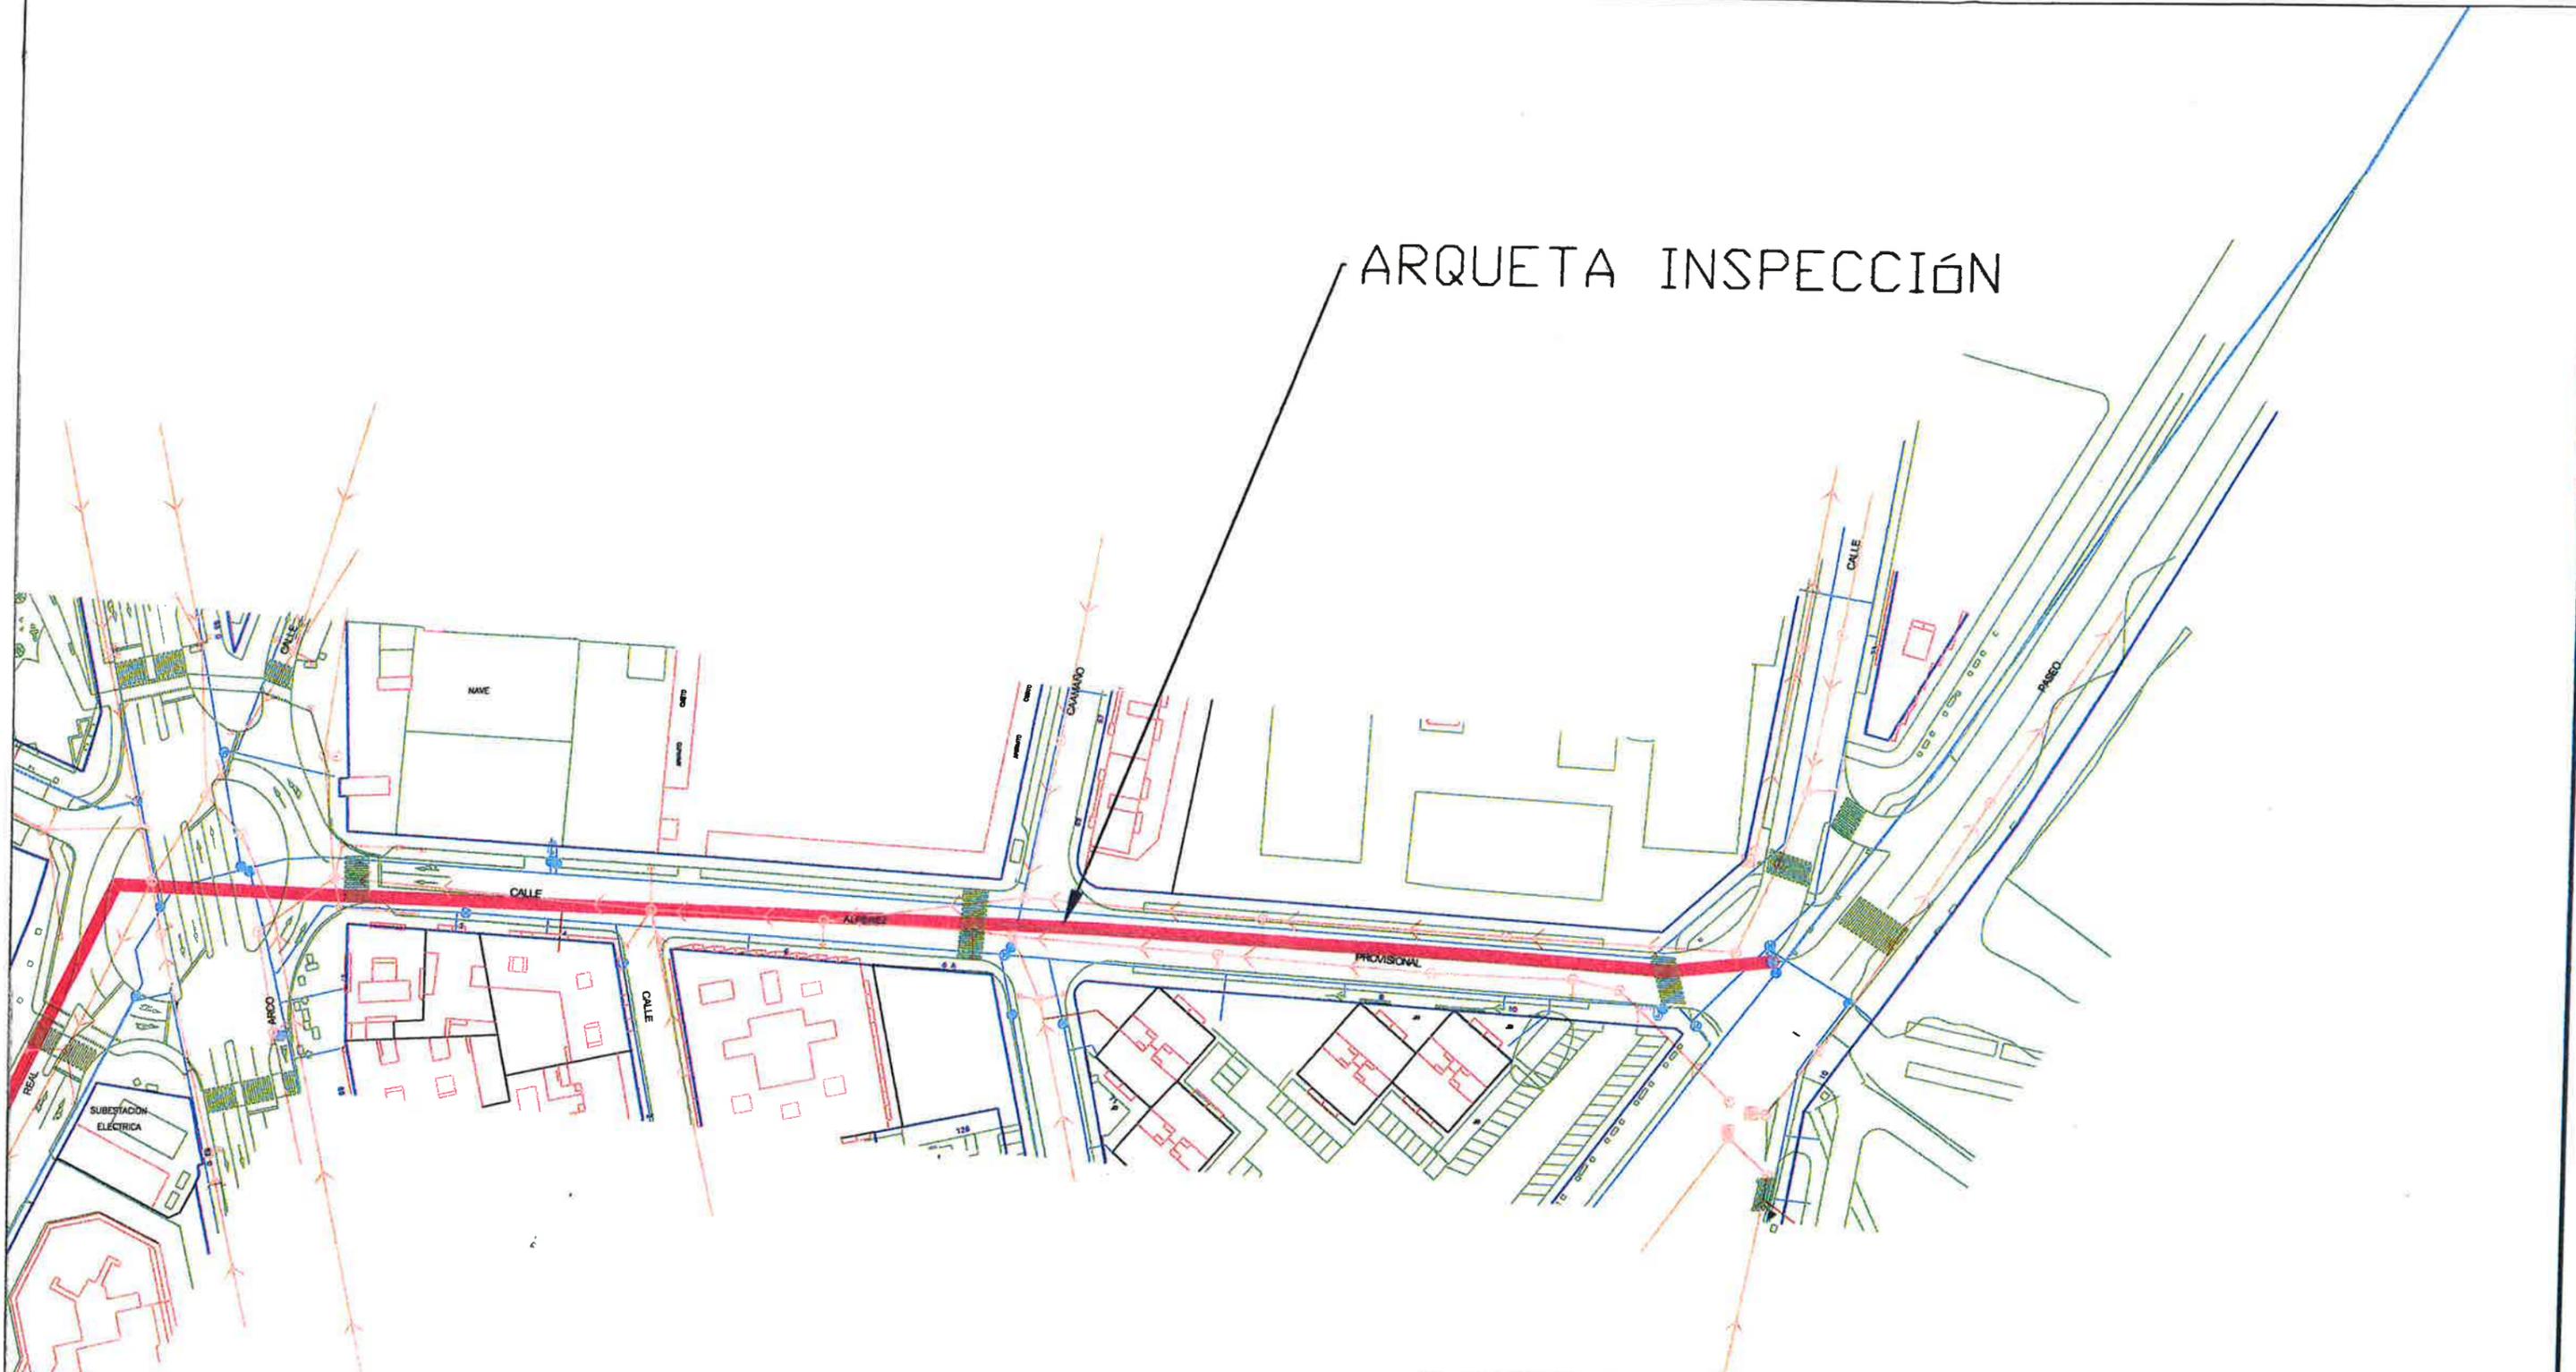

PROYECTO : REPARACIÓN DE JUNTAS DE LA ARTERIA Ø600 ENTRE LA CALLE BENITO MENNI Y LA AV. DE ZAMORA



AUTOR DEL PROYECTO: Lucía Oroz Cortés

PLANO : *Plano de Planta*

ESCALA
S/E

PLANO N°
1/1


FECHA
Julio 2016

N° DE HOJA

ARQUETA INSPECCIÓN

ARQUETA INSPECCIÓN

ARQUETA INSPECCIÓN

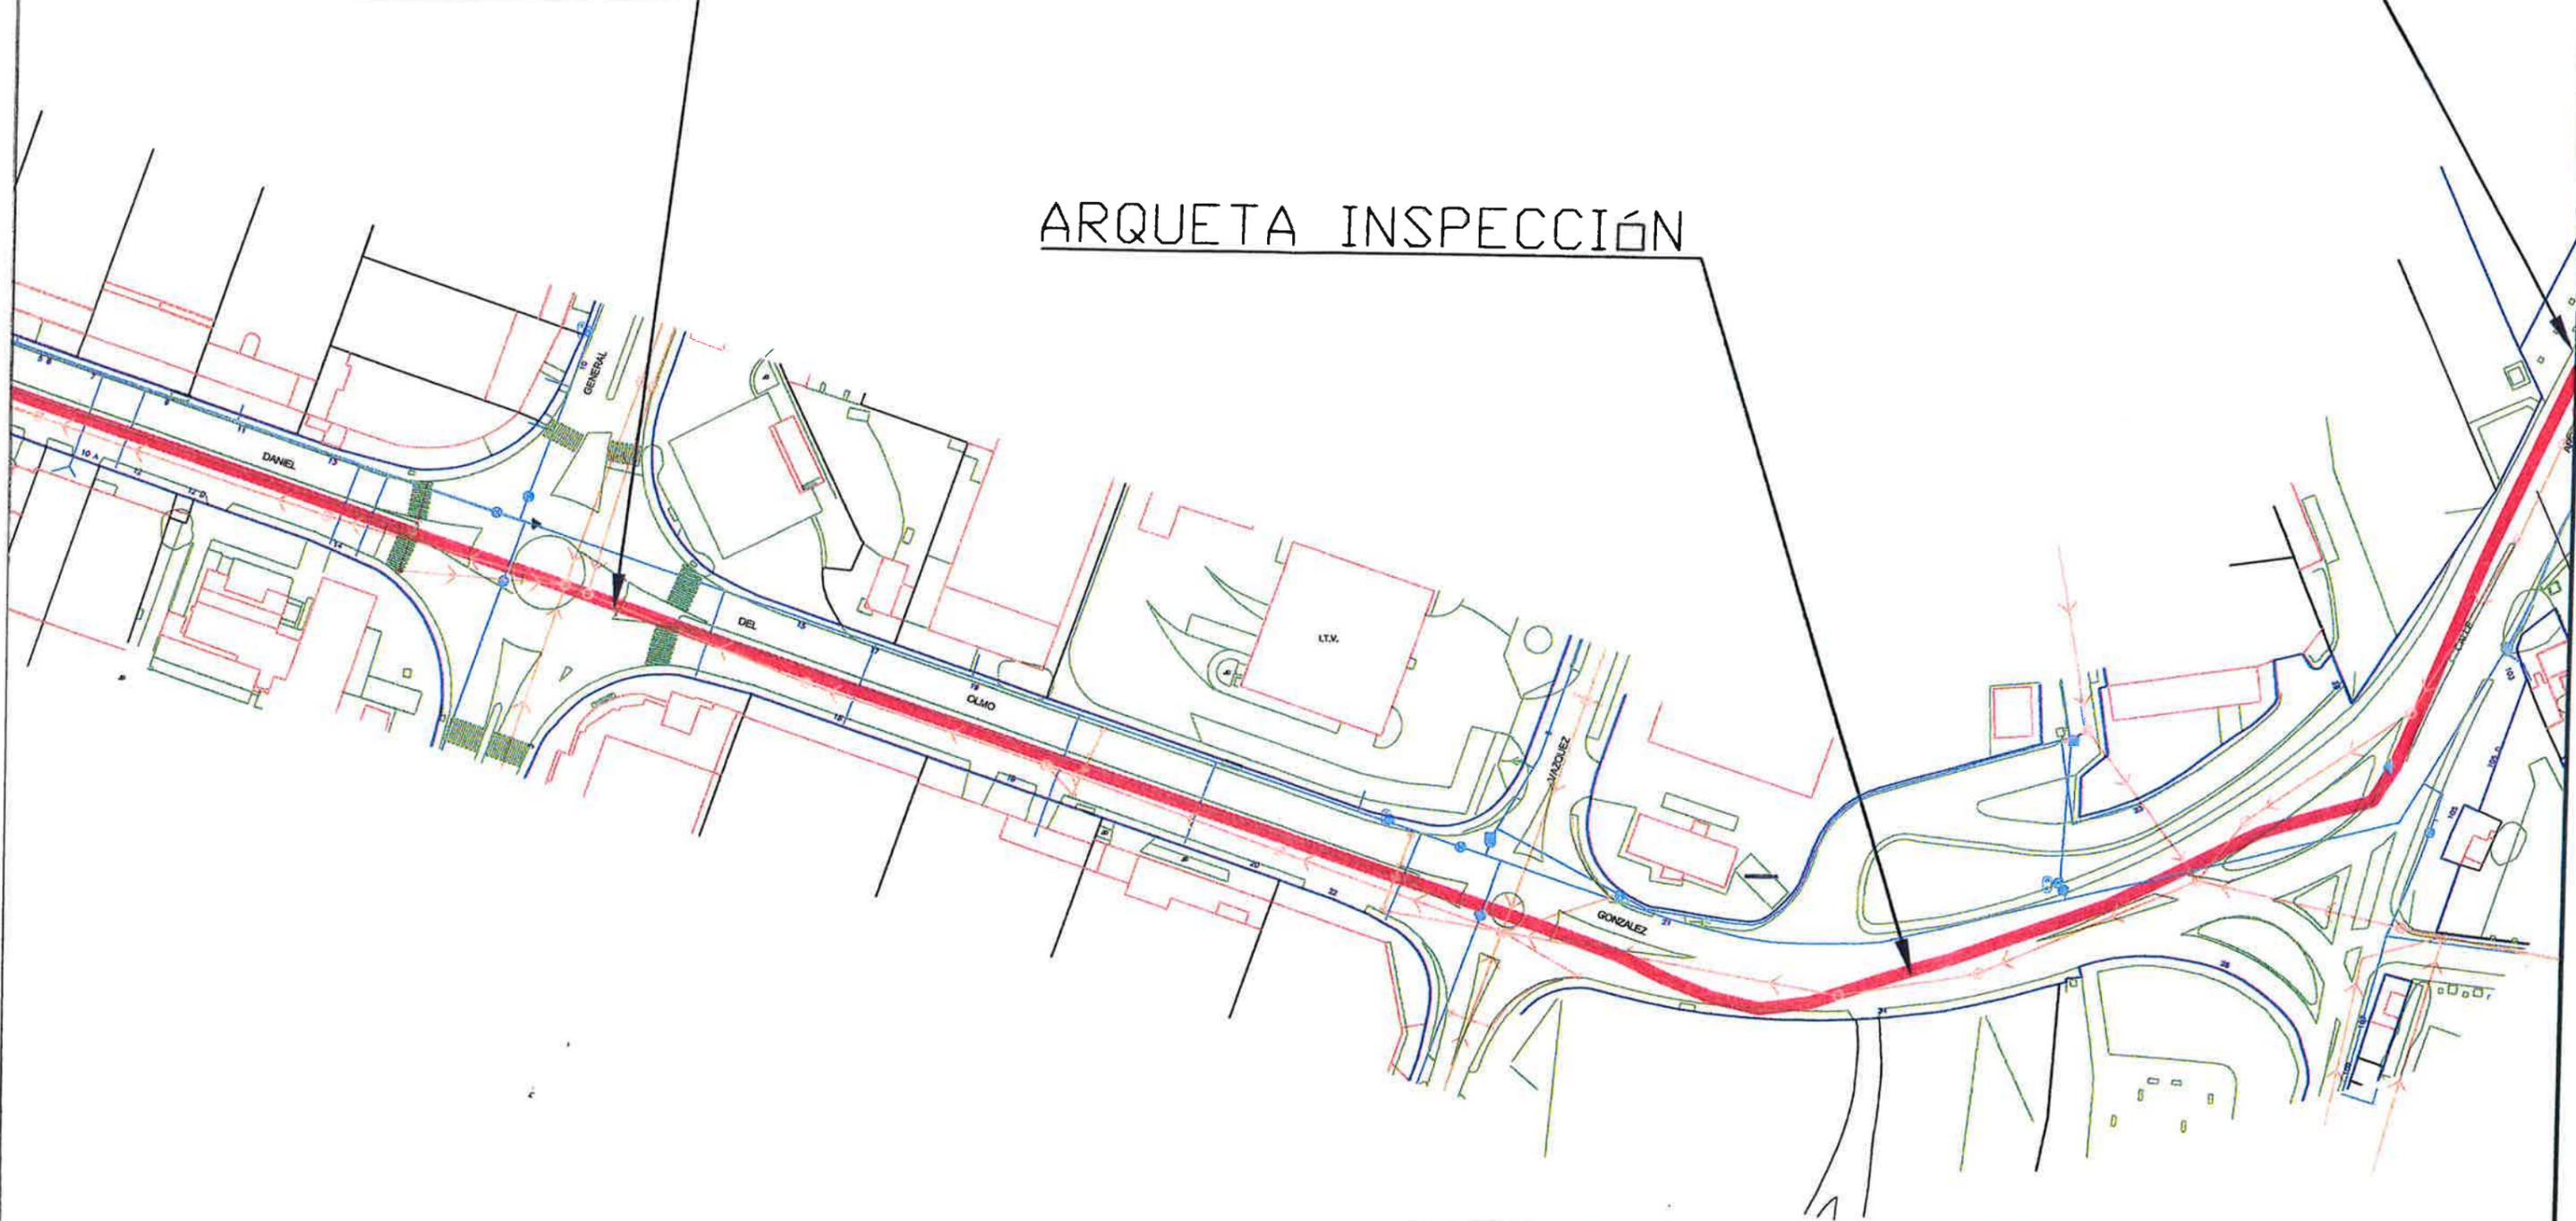

PROYECTO : REPARACIÓN DE JUNTAS DE LA ARTERIA Ø600 ENTRE LA CALLE BENITO MENNI Y LA AV. DE ZAMORA



AUTOR DEL PROYECTO: Lucía Oroz Cortés

PLANO : *Plano de Planta*

ESCALA
S/E


PLANO N°
1/2

FECHA
Julio 2016

N° DE HOJA


ARQUETA INSPECCIÓN

ARQUETA INSPECCIÓN

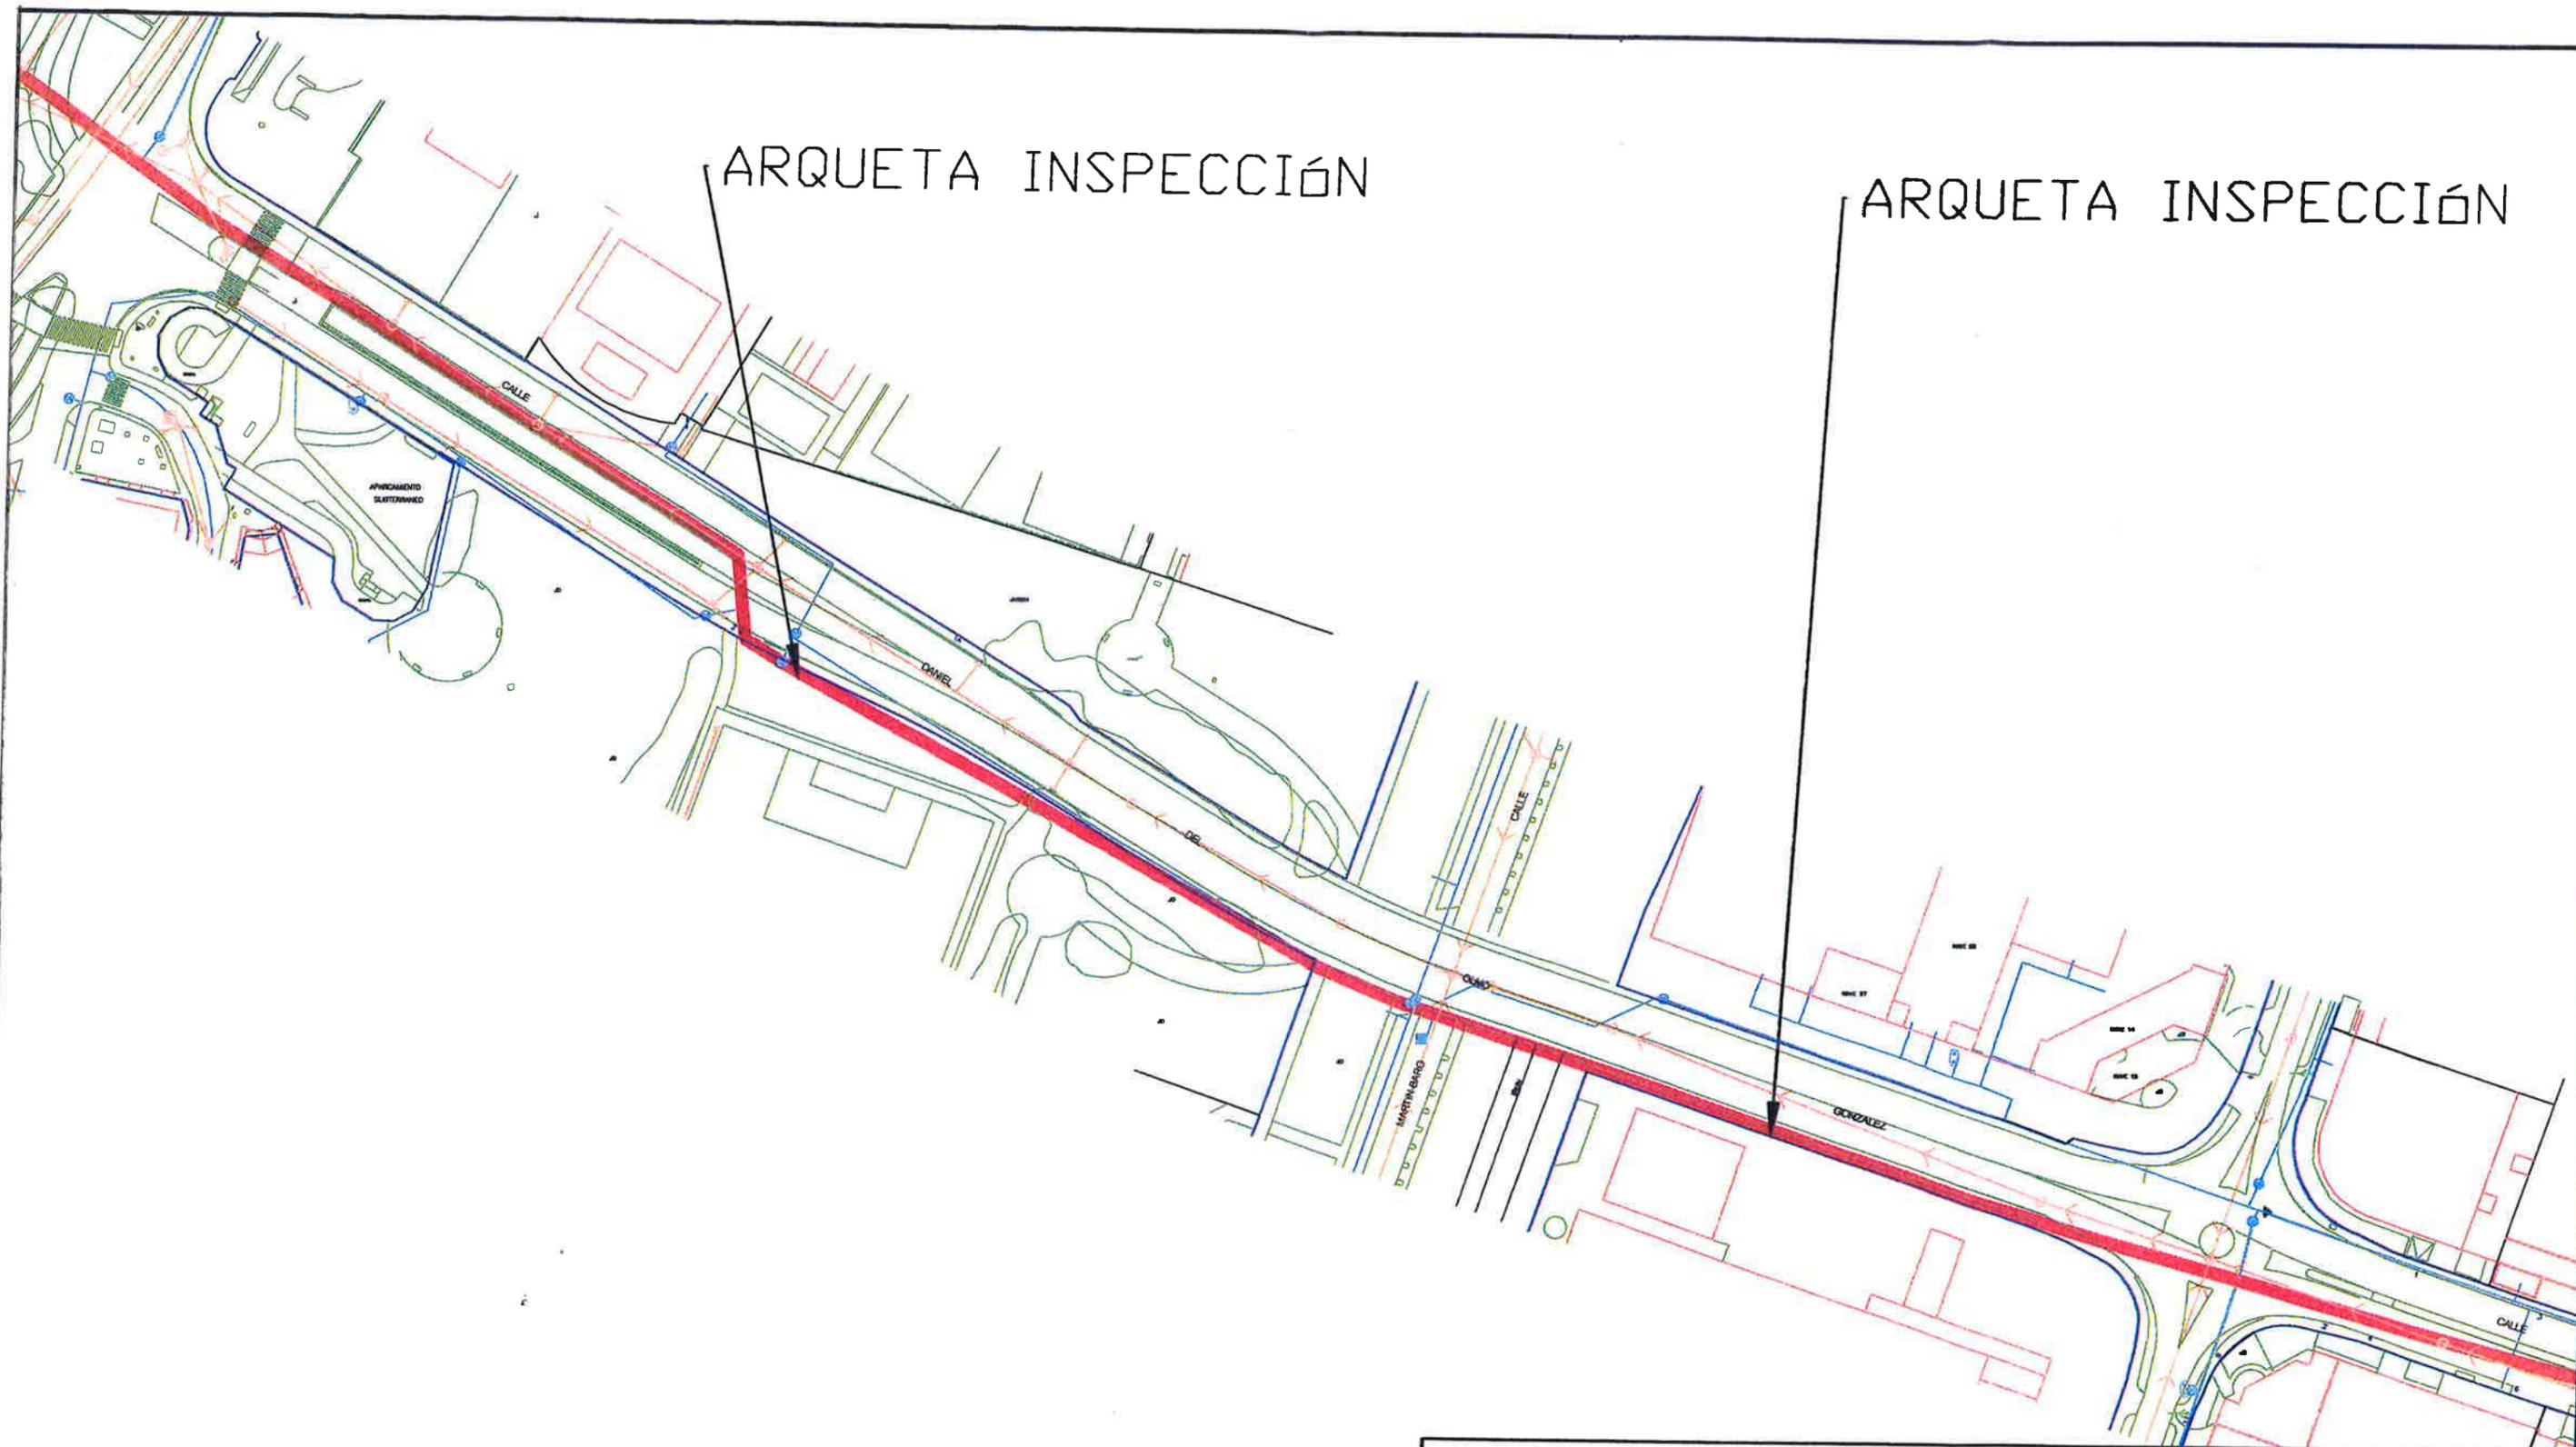

PROYECTO :		REPARACIÓN DE JUNTAS DE LA ARTERIA Ø600 ENTRE LA CALLE BENITO MENNI Y LA AV. DE ZAMORA	
 Ayuntamiento de Valladolid Área de Medio Ambiente y sostenibilidad	AUTOR DEL PROYECTO: Lucía Oroz Cortés		ESCALA S/E
	PLANO : <i>Plano de Planta</i>		PLANO N° 1/3
		FECHA Julio 2016	N° DE HOJA ***

ARQUETA INSPECCIÓN

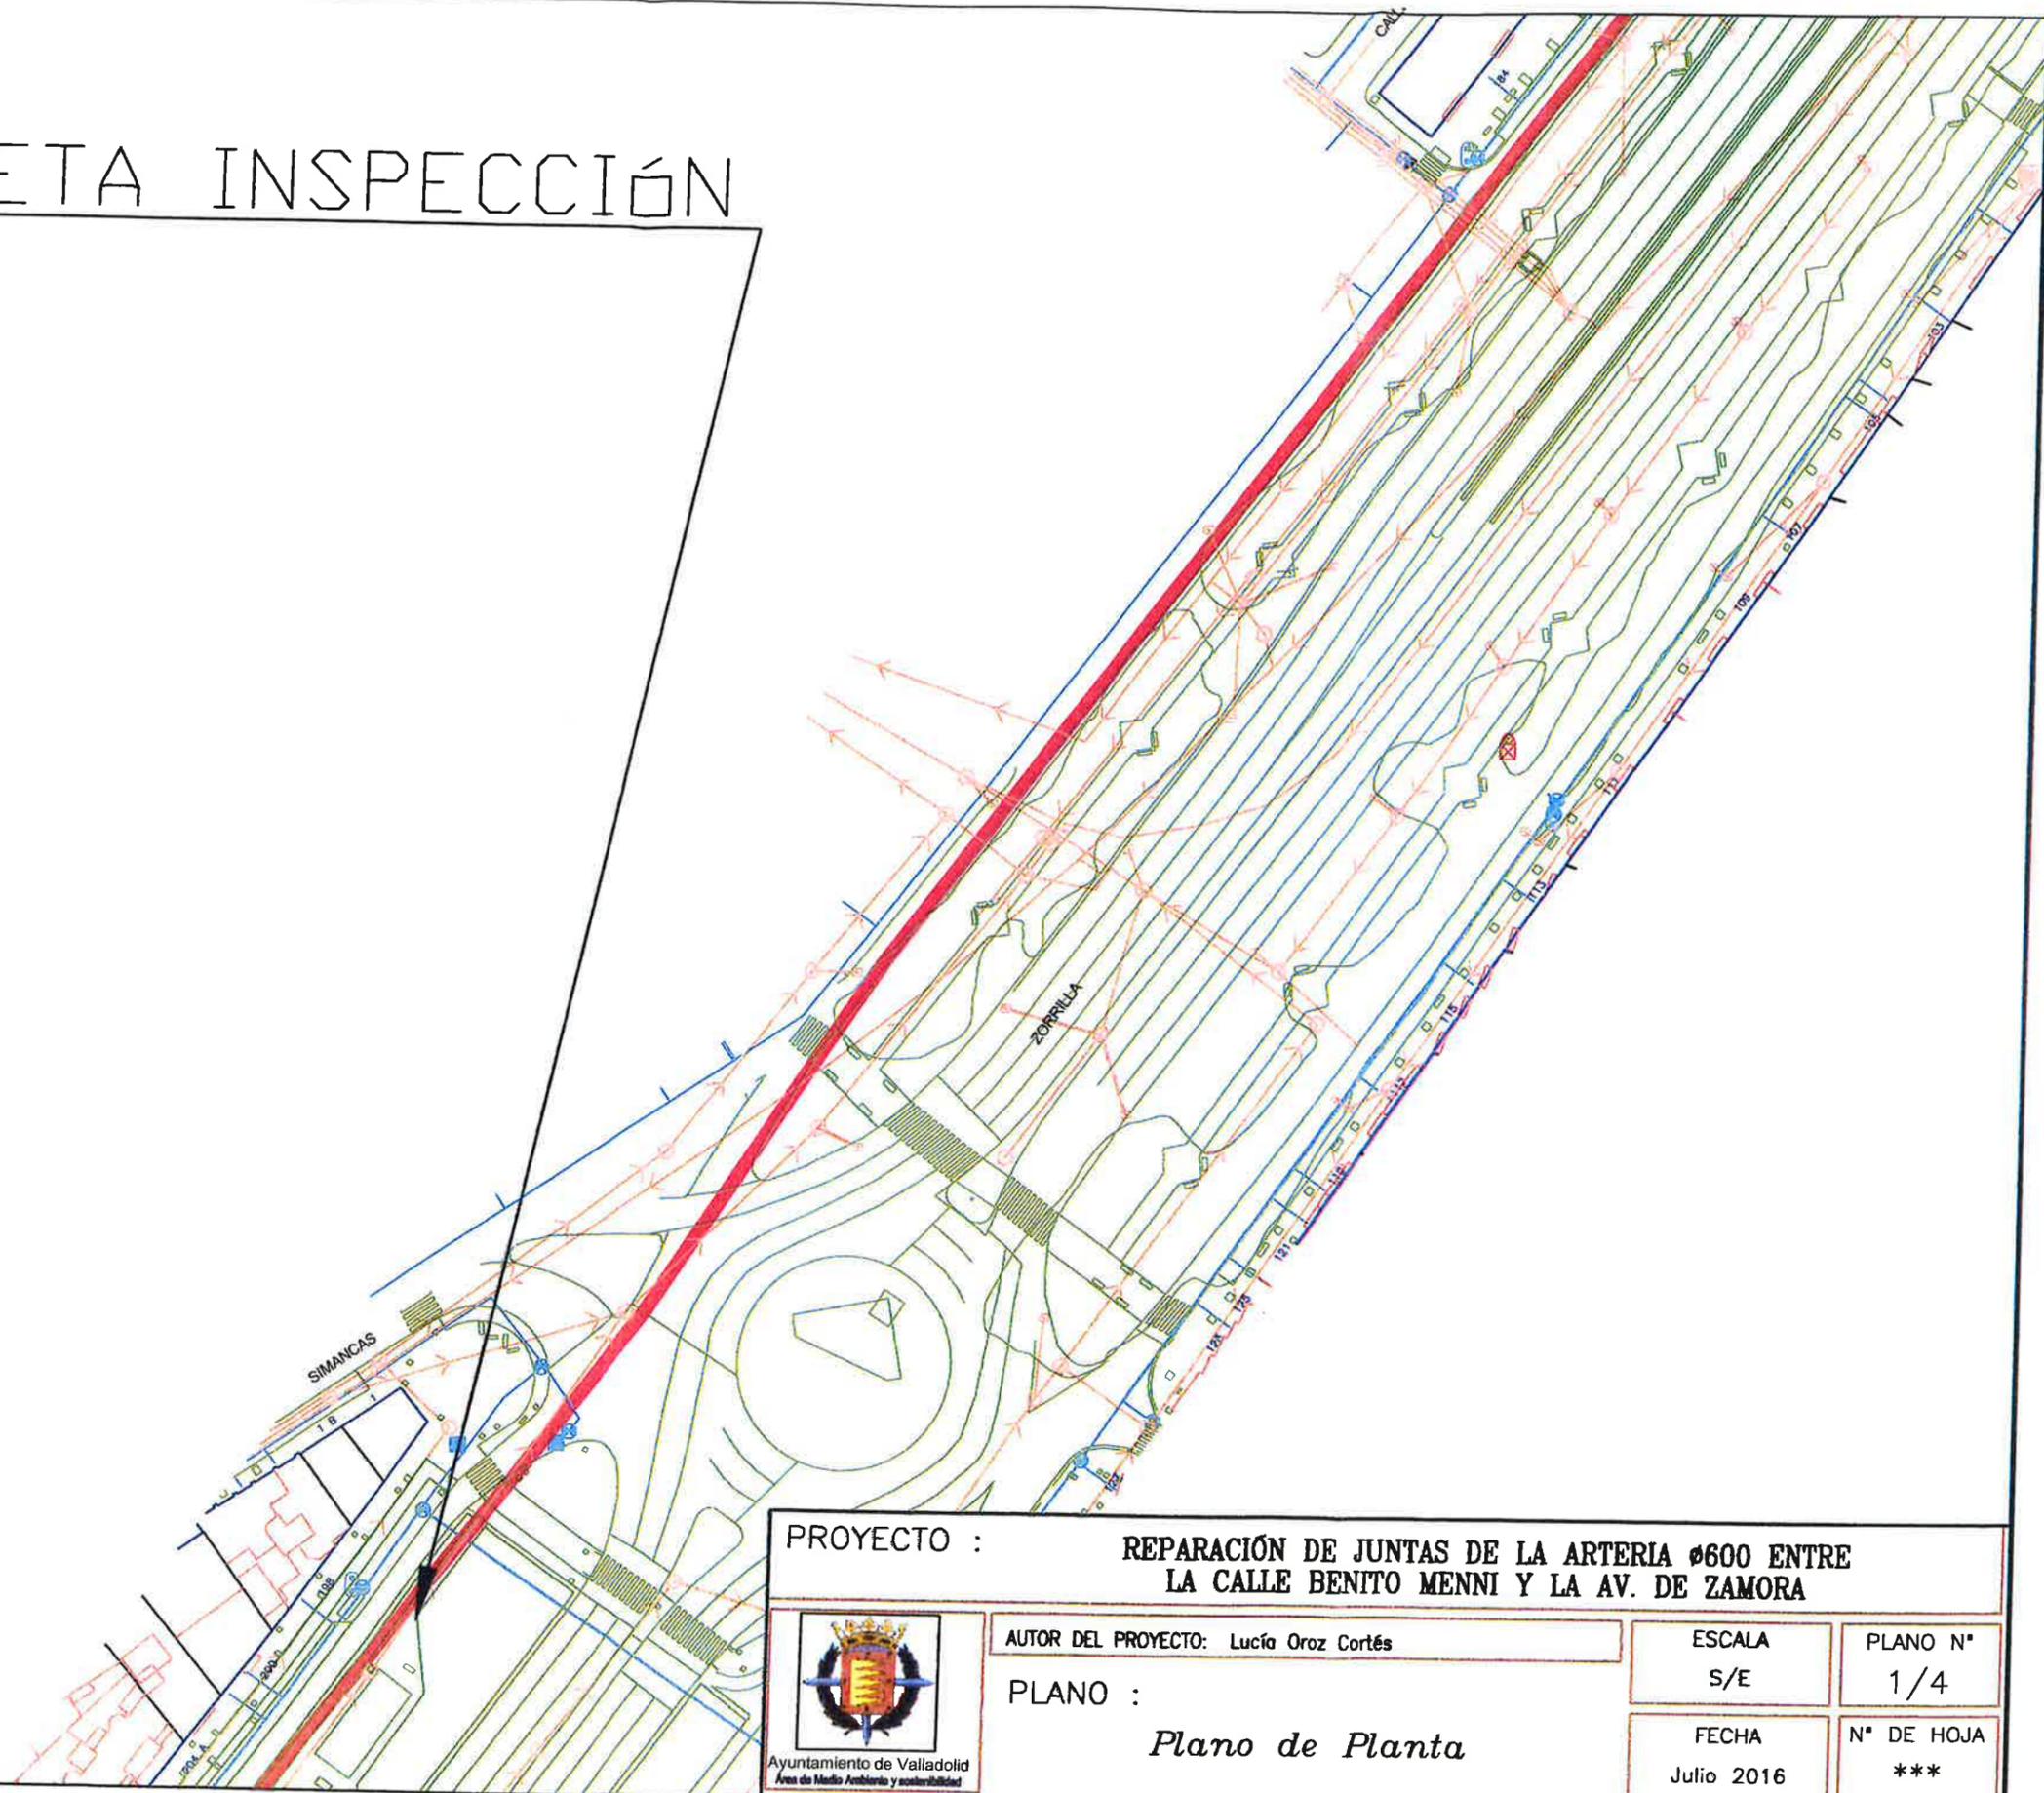

PROYECTO : REPARACIÓN DE JUNTAS DE LA ARTERIA Ø600 ENTRE LA CALLE BENITO MENNI Y LA AV. DE ZAMORA

AUTOR DEL PROYECTO: Lucía Oroz Cortés

ESCALA
S/E

PLANO Nº
1/4

PLANO :


Plano de Planta

FECHA
Julio 2016

Nº DE HOJA



Ayuntamiento de Valladolid
Área de Medio Ambiente y Sostenibilidad

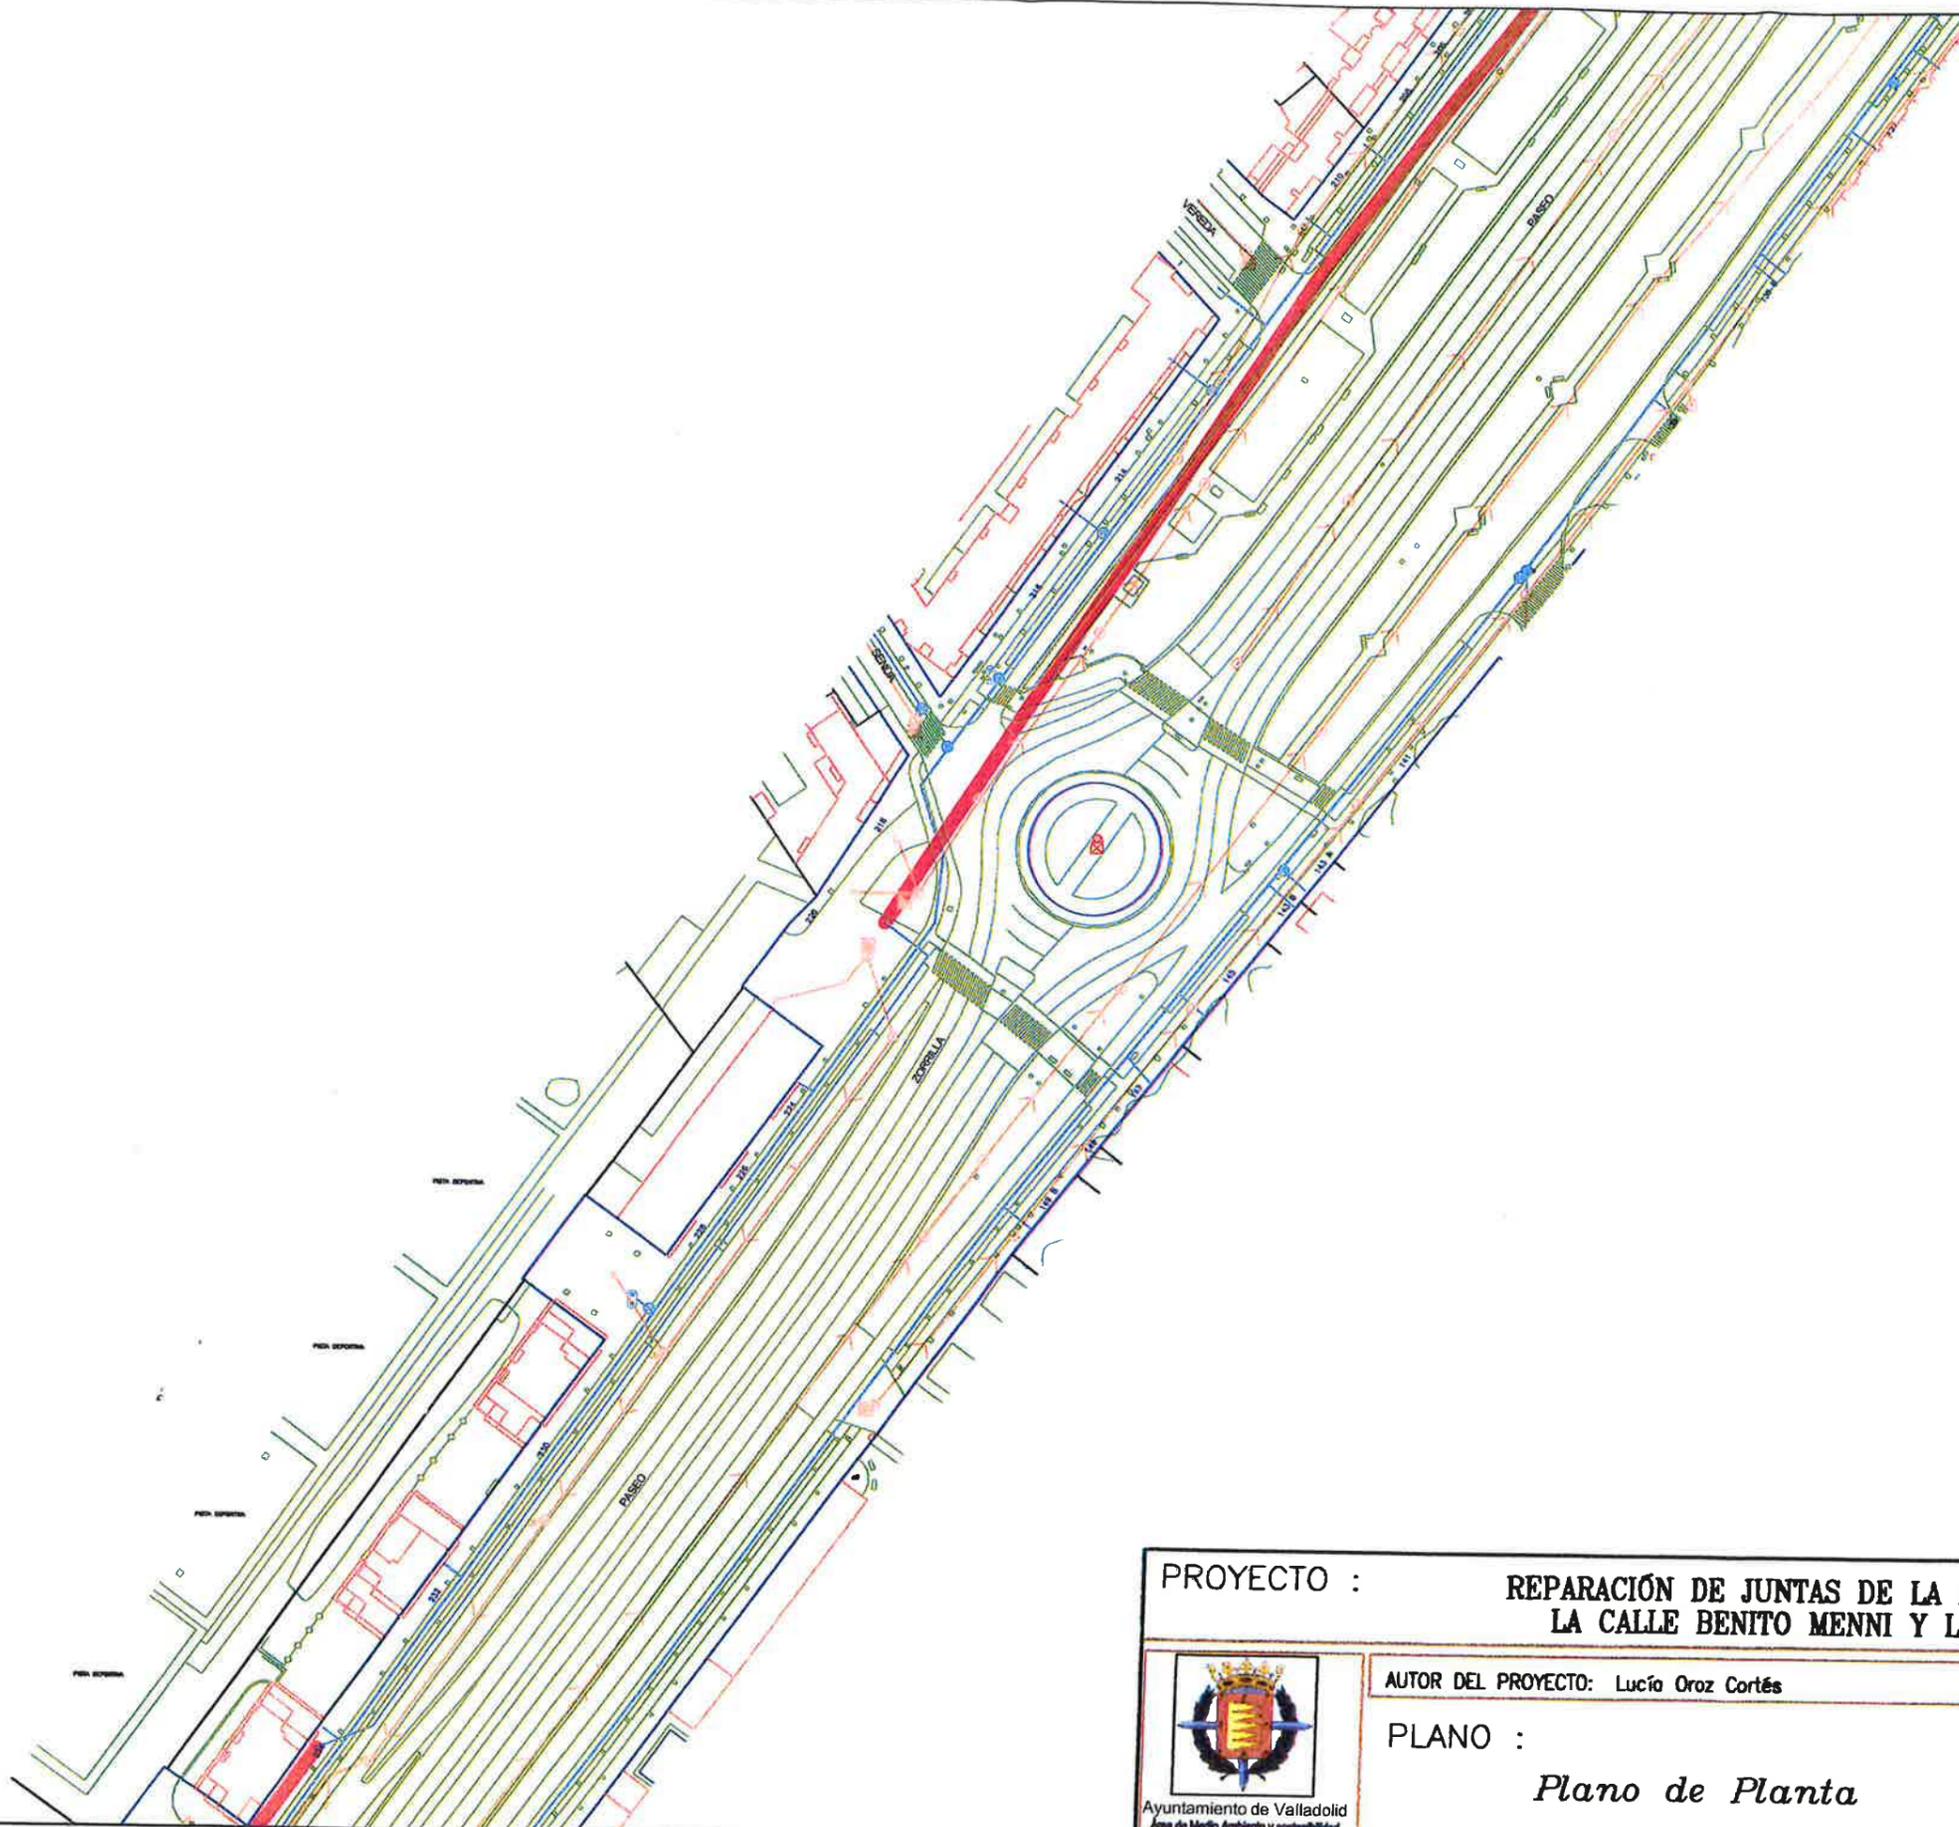

PROYECTO : REPARACIÓN DE JUNTAS DE LA ARTERIA Ø600 ENTRE LA CALLE BENITO MENNI Y LA AV. DE ZAMORA




AUTOR DEL PROYECTO: Lucío Oroz Cortés


PLANO : *Plano de Planta*

ESCALA S/E	PLANO N° 1/5
FECHA Julio 2016	N° DE HOJA ***




CATA PARA REPARACIÓN E INSPECCIÓN

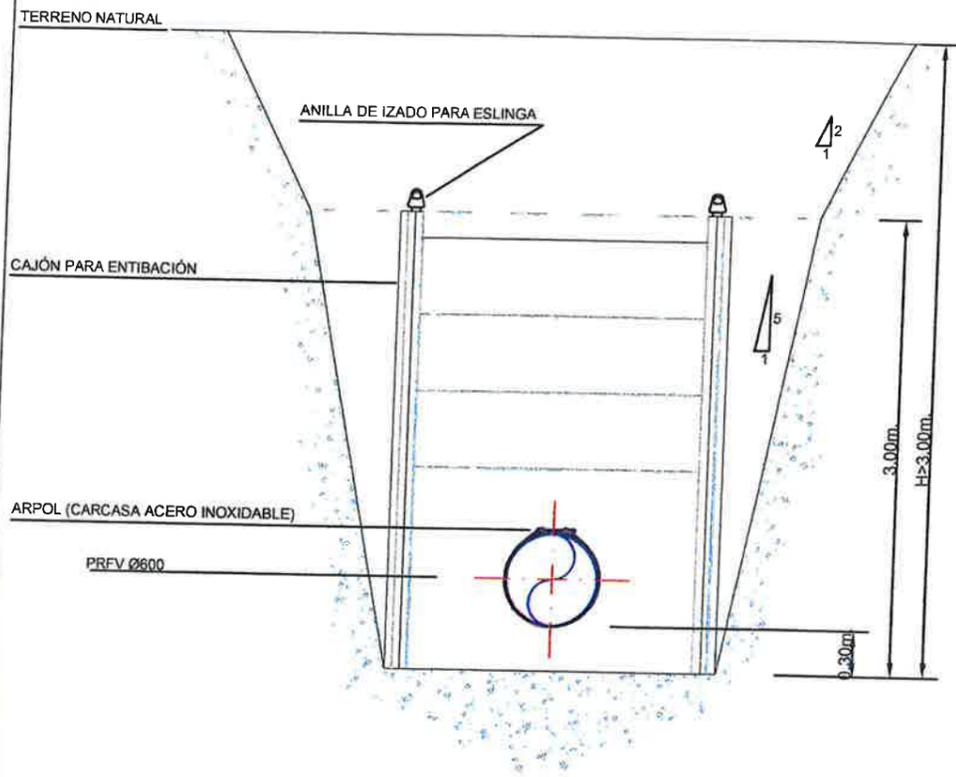


CATA PARA SUSTITUCIÓN DE TORNILLERÍA

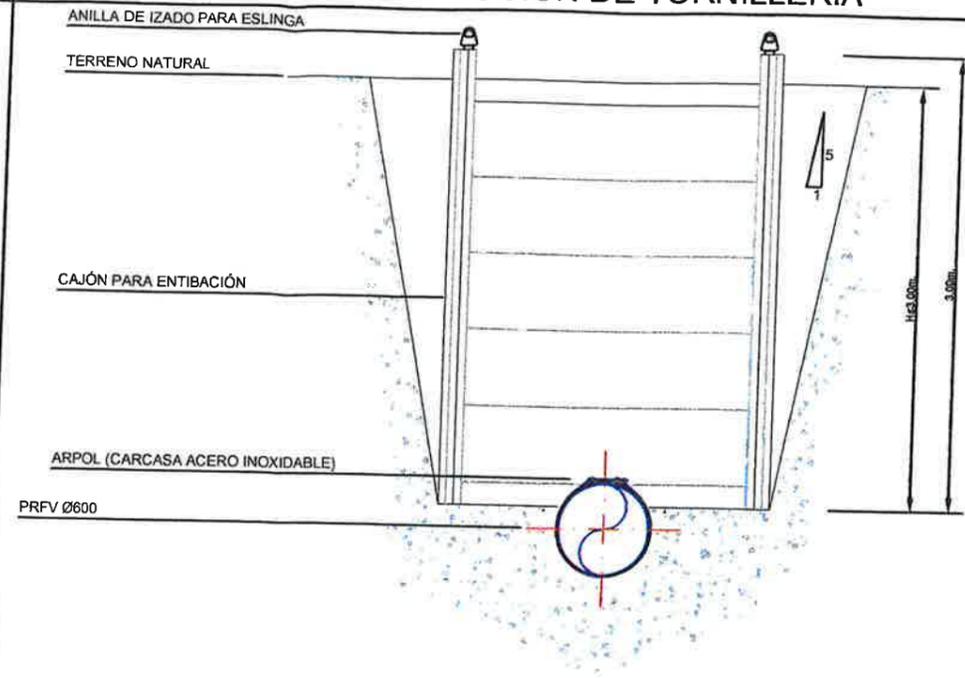

DETALLE DE ANILLA DE IZADO PARA ESLINGA

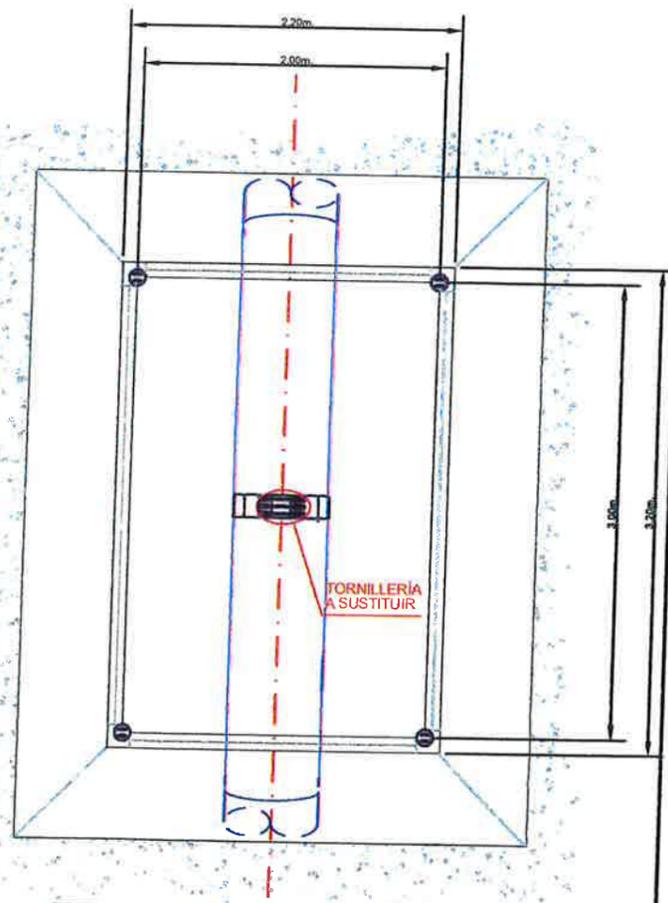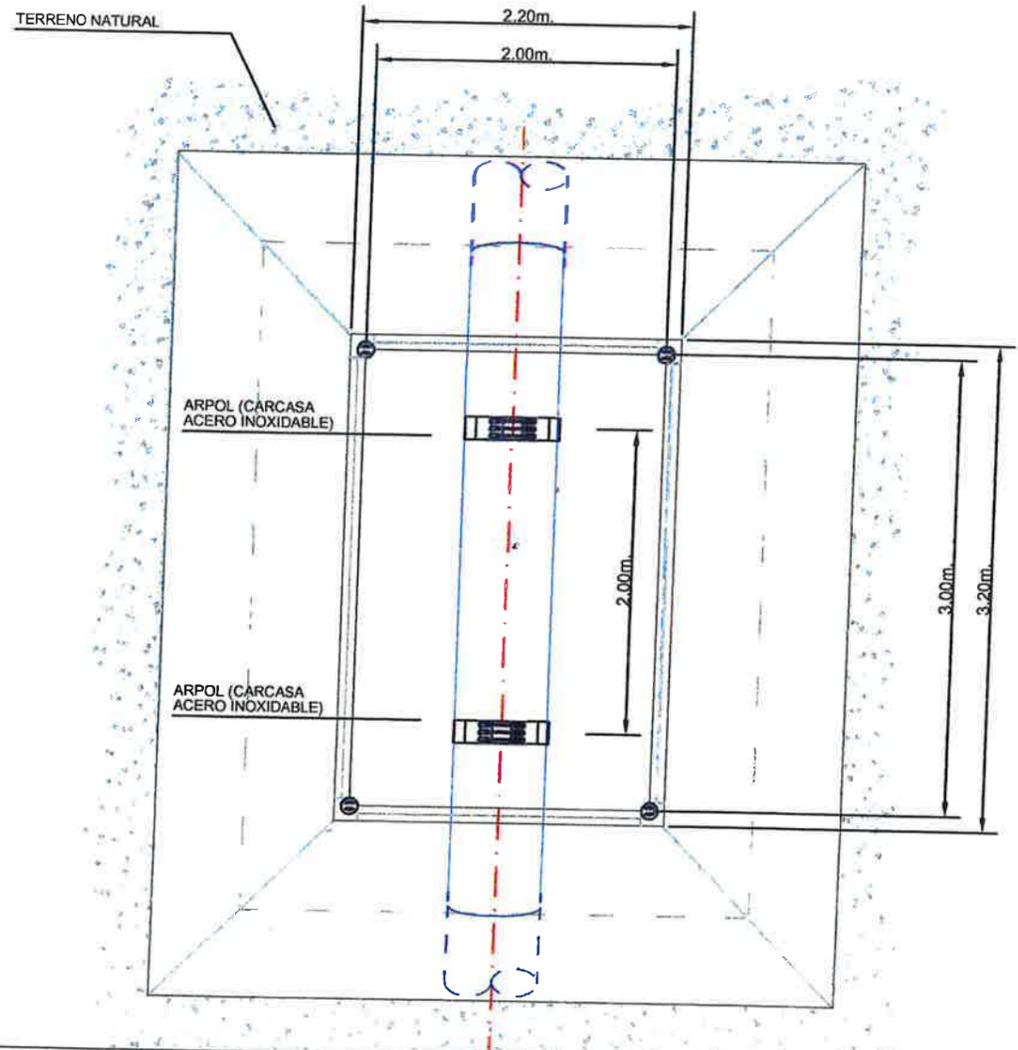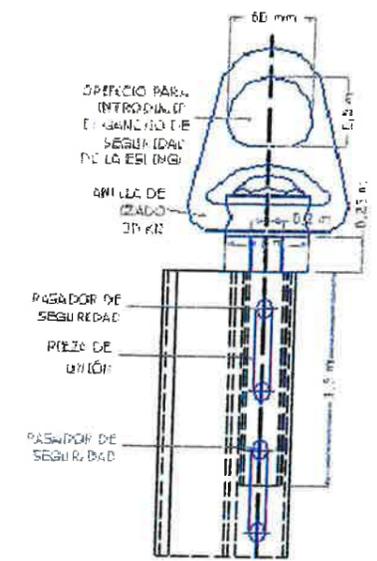

DETALLE DE INSTALACIÓN DE CAJÓN PARA ENTIBACIÓN

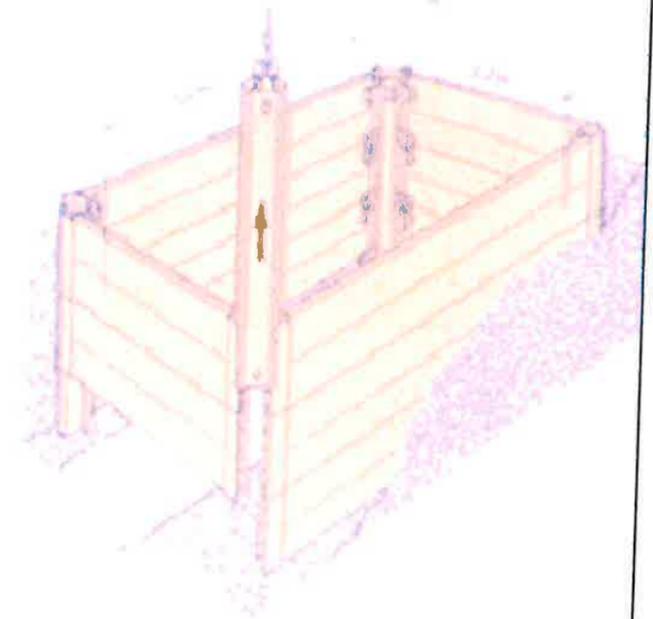

PROYECTO : REPARACIÓN DE JUNTAS DE LA ARTERIA Ø600 ENTRE LA CALLE BENITO MENNI Y LA AV. DE ZAMORA			
 Ayuntamiento de Valladolid Área de Medio ambiente y sostenibilidad	AUTOR DEL PROYECTO: Lucía Oroz Cortés	ESCALA 1/50	PLANO N° 2
	PLANO : DETALLES CONSTRUCTIVOS	FECHA Julio 2016	N° DE HOJA ***