
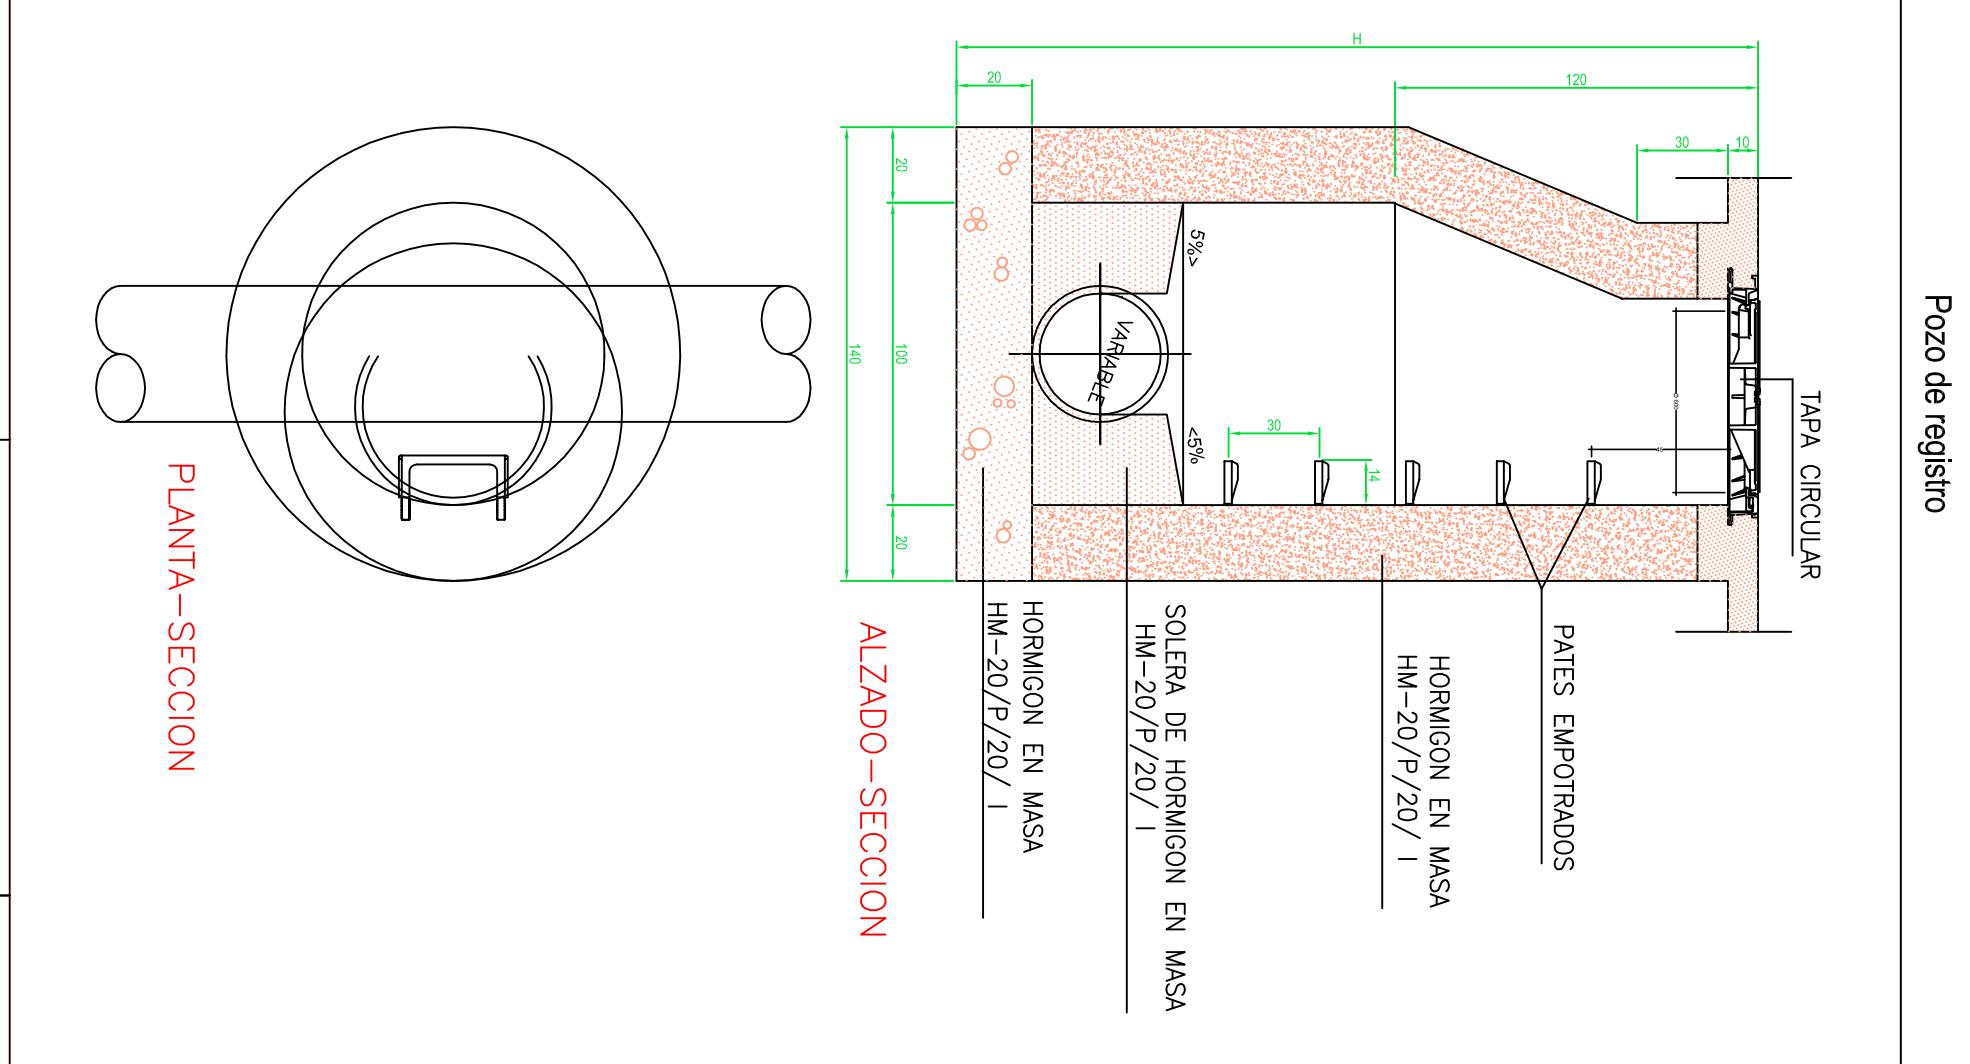


Arqueta de Bombeo

Pozo de registro

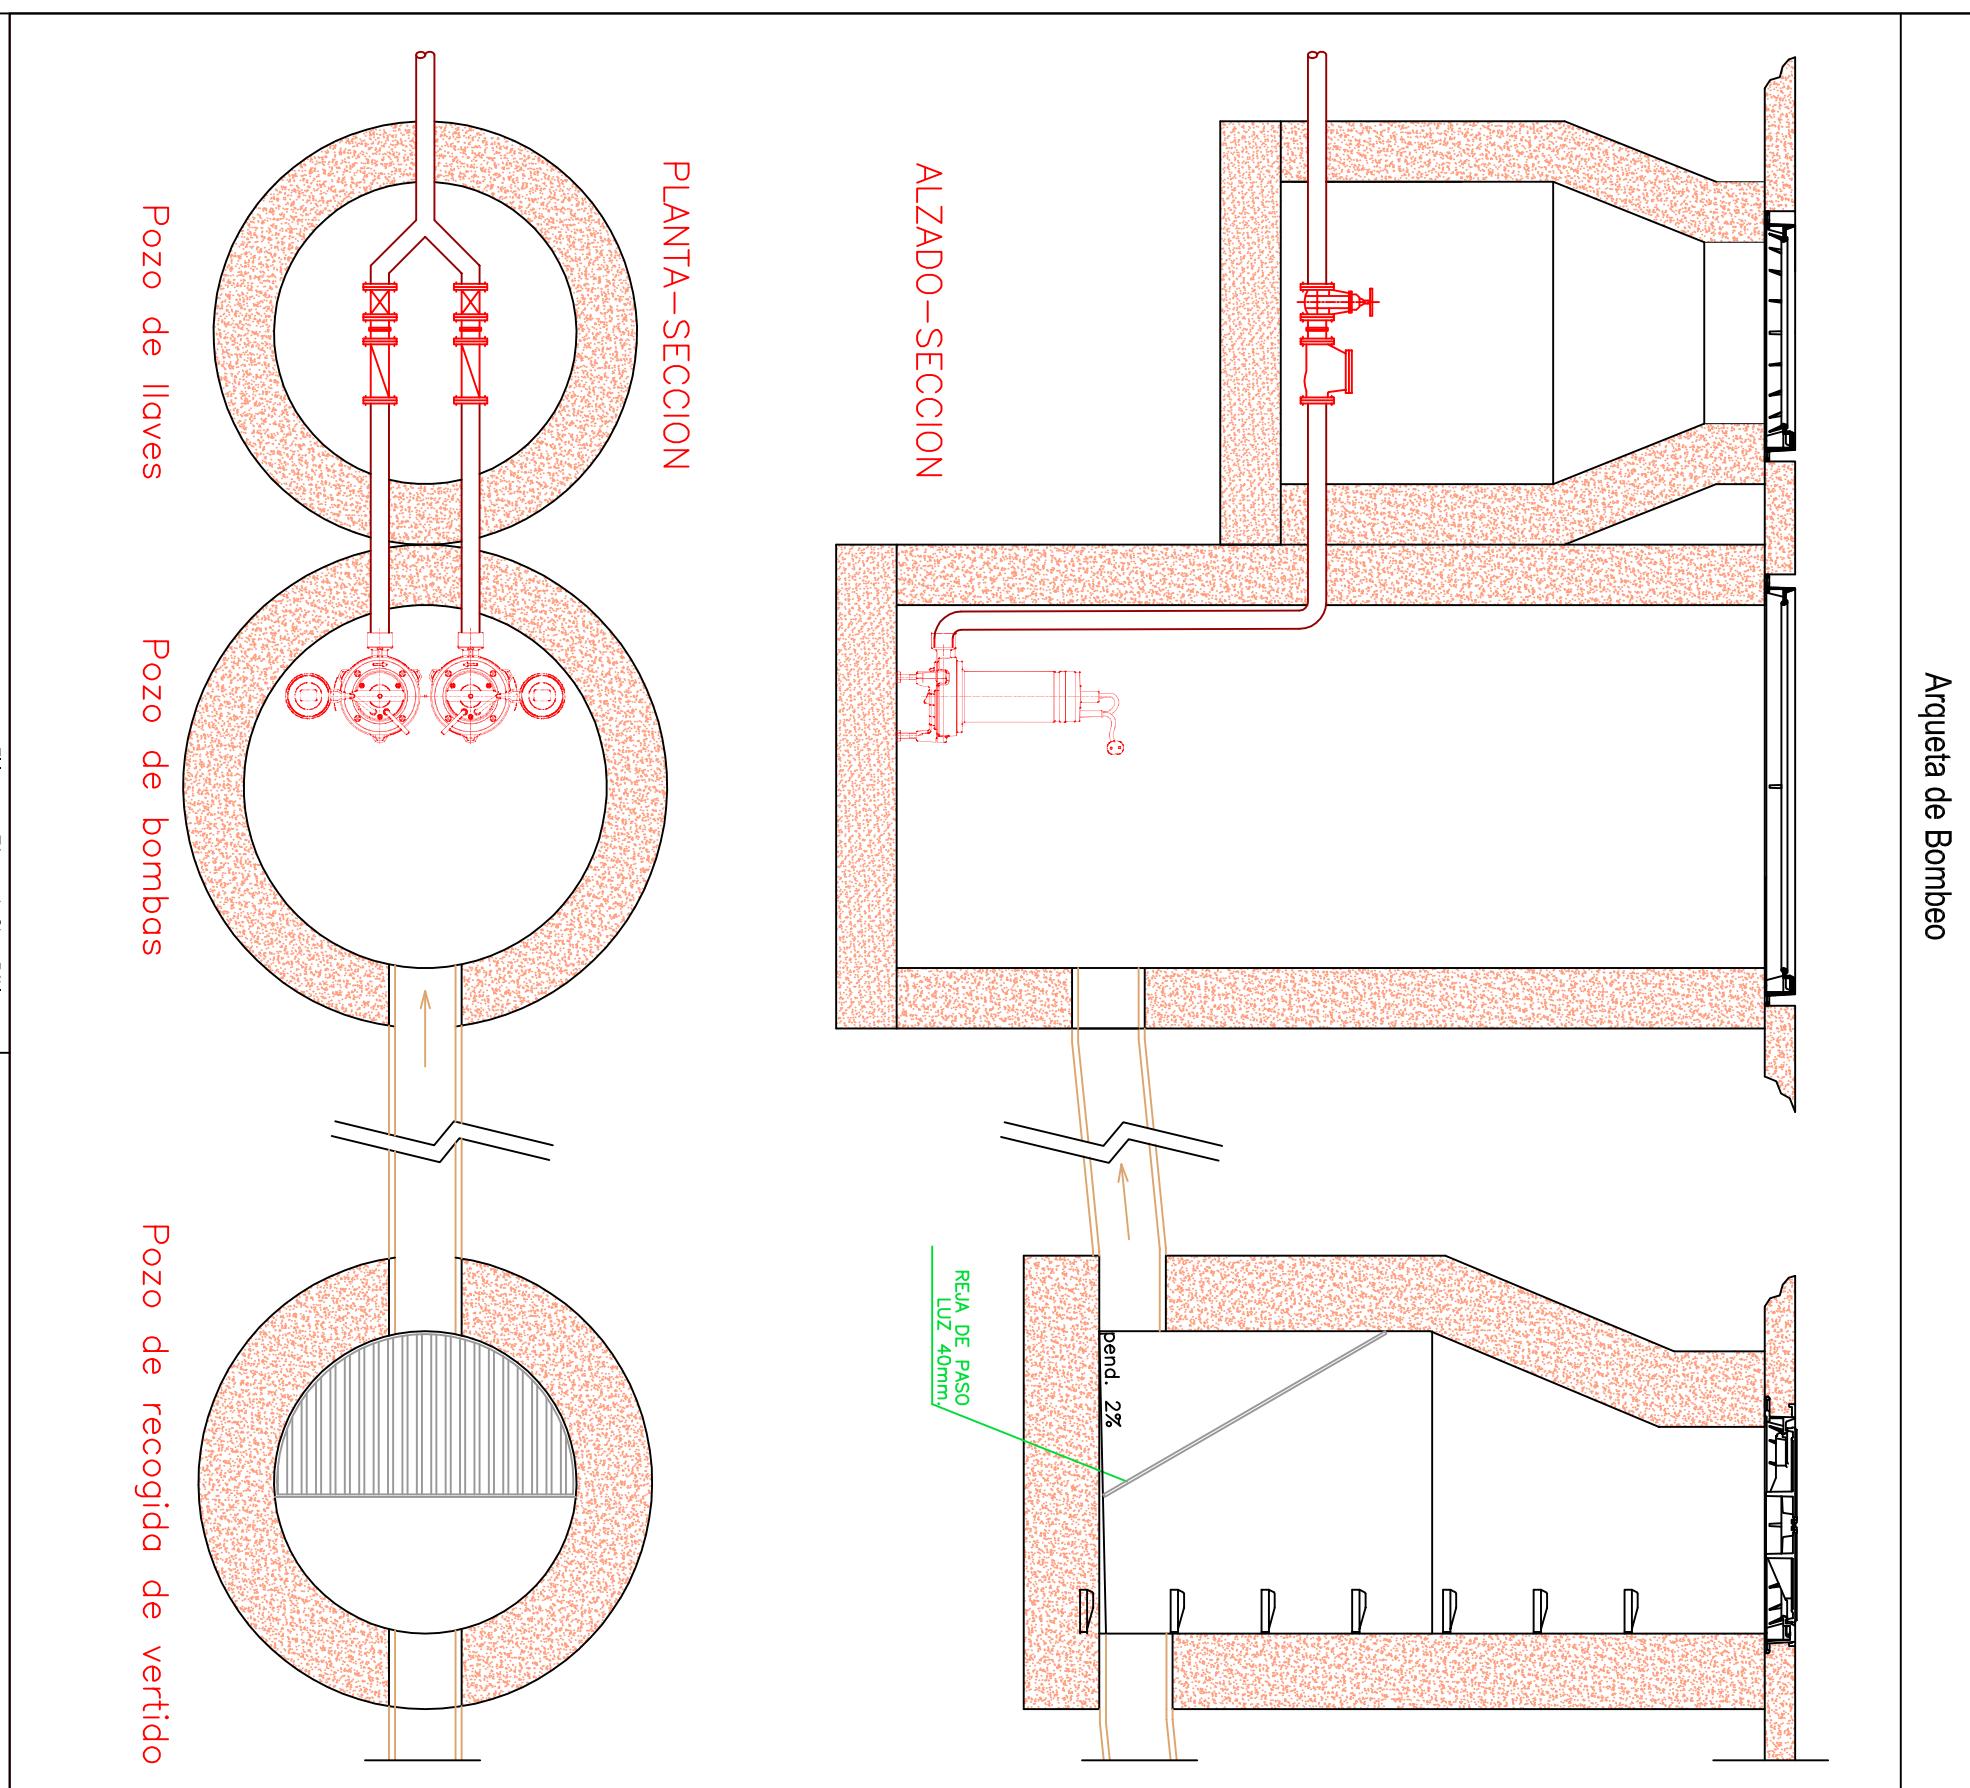

  
**Ayuntamiento de Valladolid**  
Área de Urbanismo y Vivienda  
Gerencia de Urbanismo  
Centro de Gestión de Sistemas Urbanos

El Ingeniero Técnico de Obras Públ

## **REDES DE ABASTECIMIENTO Y SANEAMIENTO PARA LA LA ADAPTACIÓN DE LA PARCELA "ANTIGUA HÍPICA MILITAR" PARA ESPACIO MULTIFUNCIONAL DE ACTIVIDADES AL AIRE LIBRE**

## **-DETALLES SANEAMIENTO-**

Nº Piano:  
**5**



Ayuntamiento de  
**Valladolid**

## Resumen de Firmas

Pág.1/1

Título:5-Detalles Saneamiento