



ALZADO OESTE.

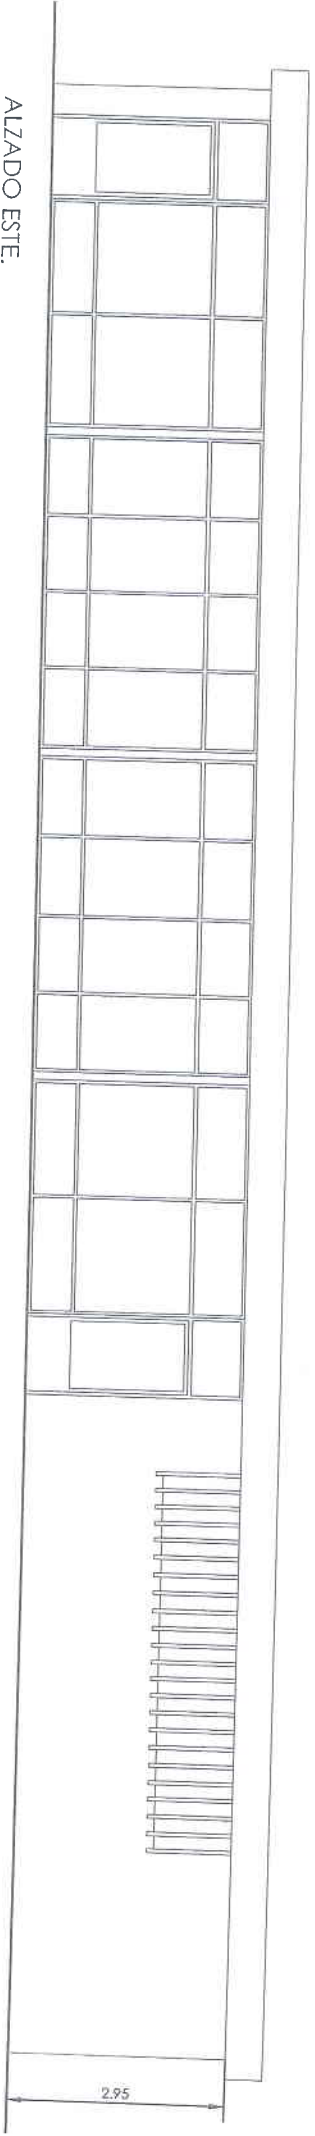

ALZADO ESTE.

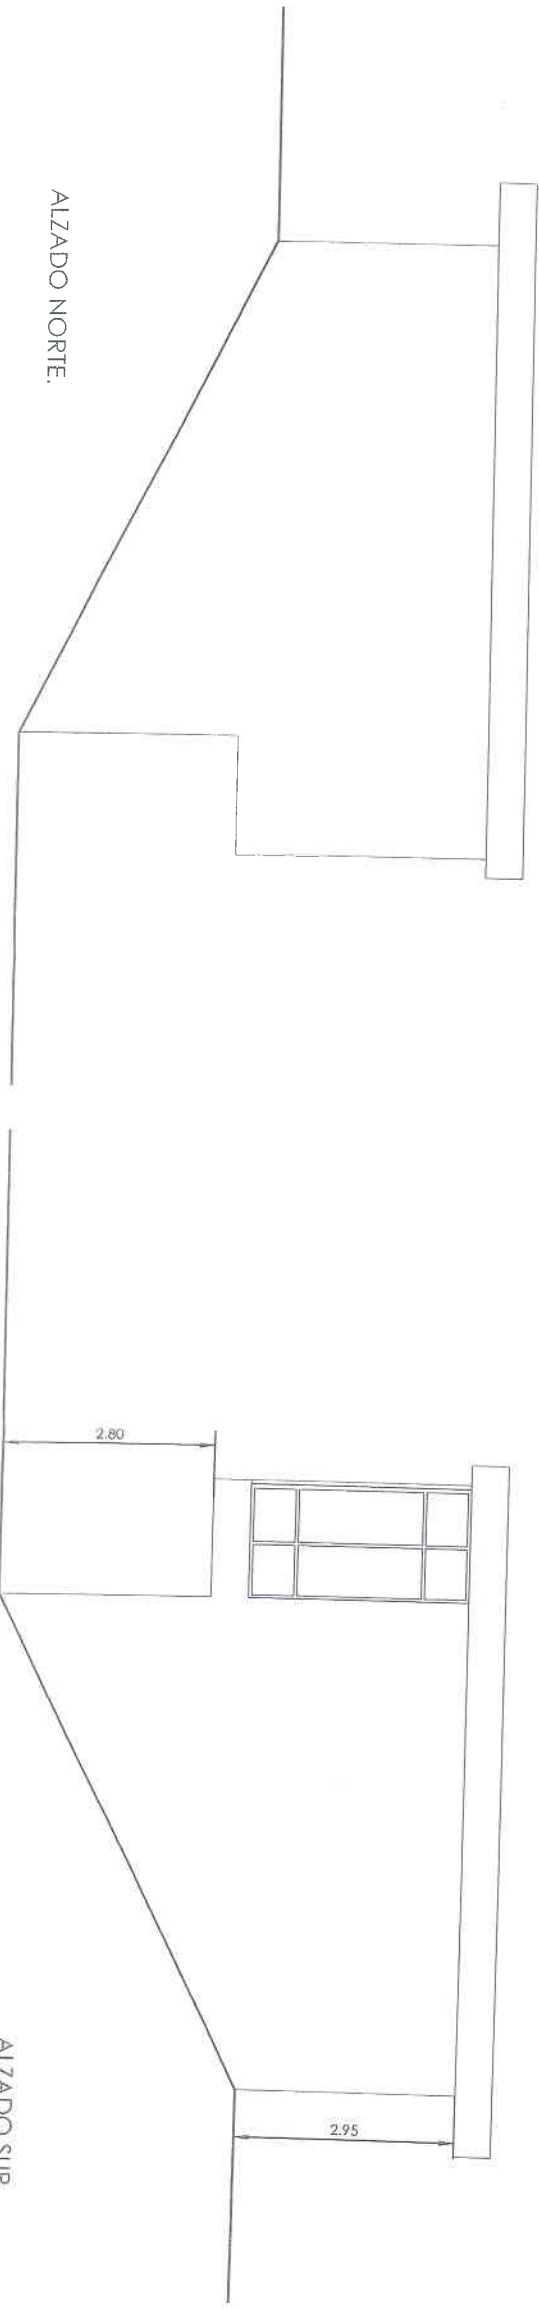

ALZADO NORTE.


ALZADO SUR.

ESTADO ACTUAL INMUEBLE MUNICIPAL DESTINADO A CAFETERÍA RESTAURANTE "LOS ALAMOS"
PASEO DE LAS MORERAS. VALLADOLID.
MIGUEL ANGEL MANRIQUE ESCANO. ARQUITECTO MUNICIPAL.

PLANO-03

ALZADOS

ESCALA: 1/100

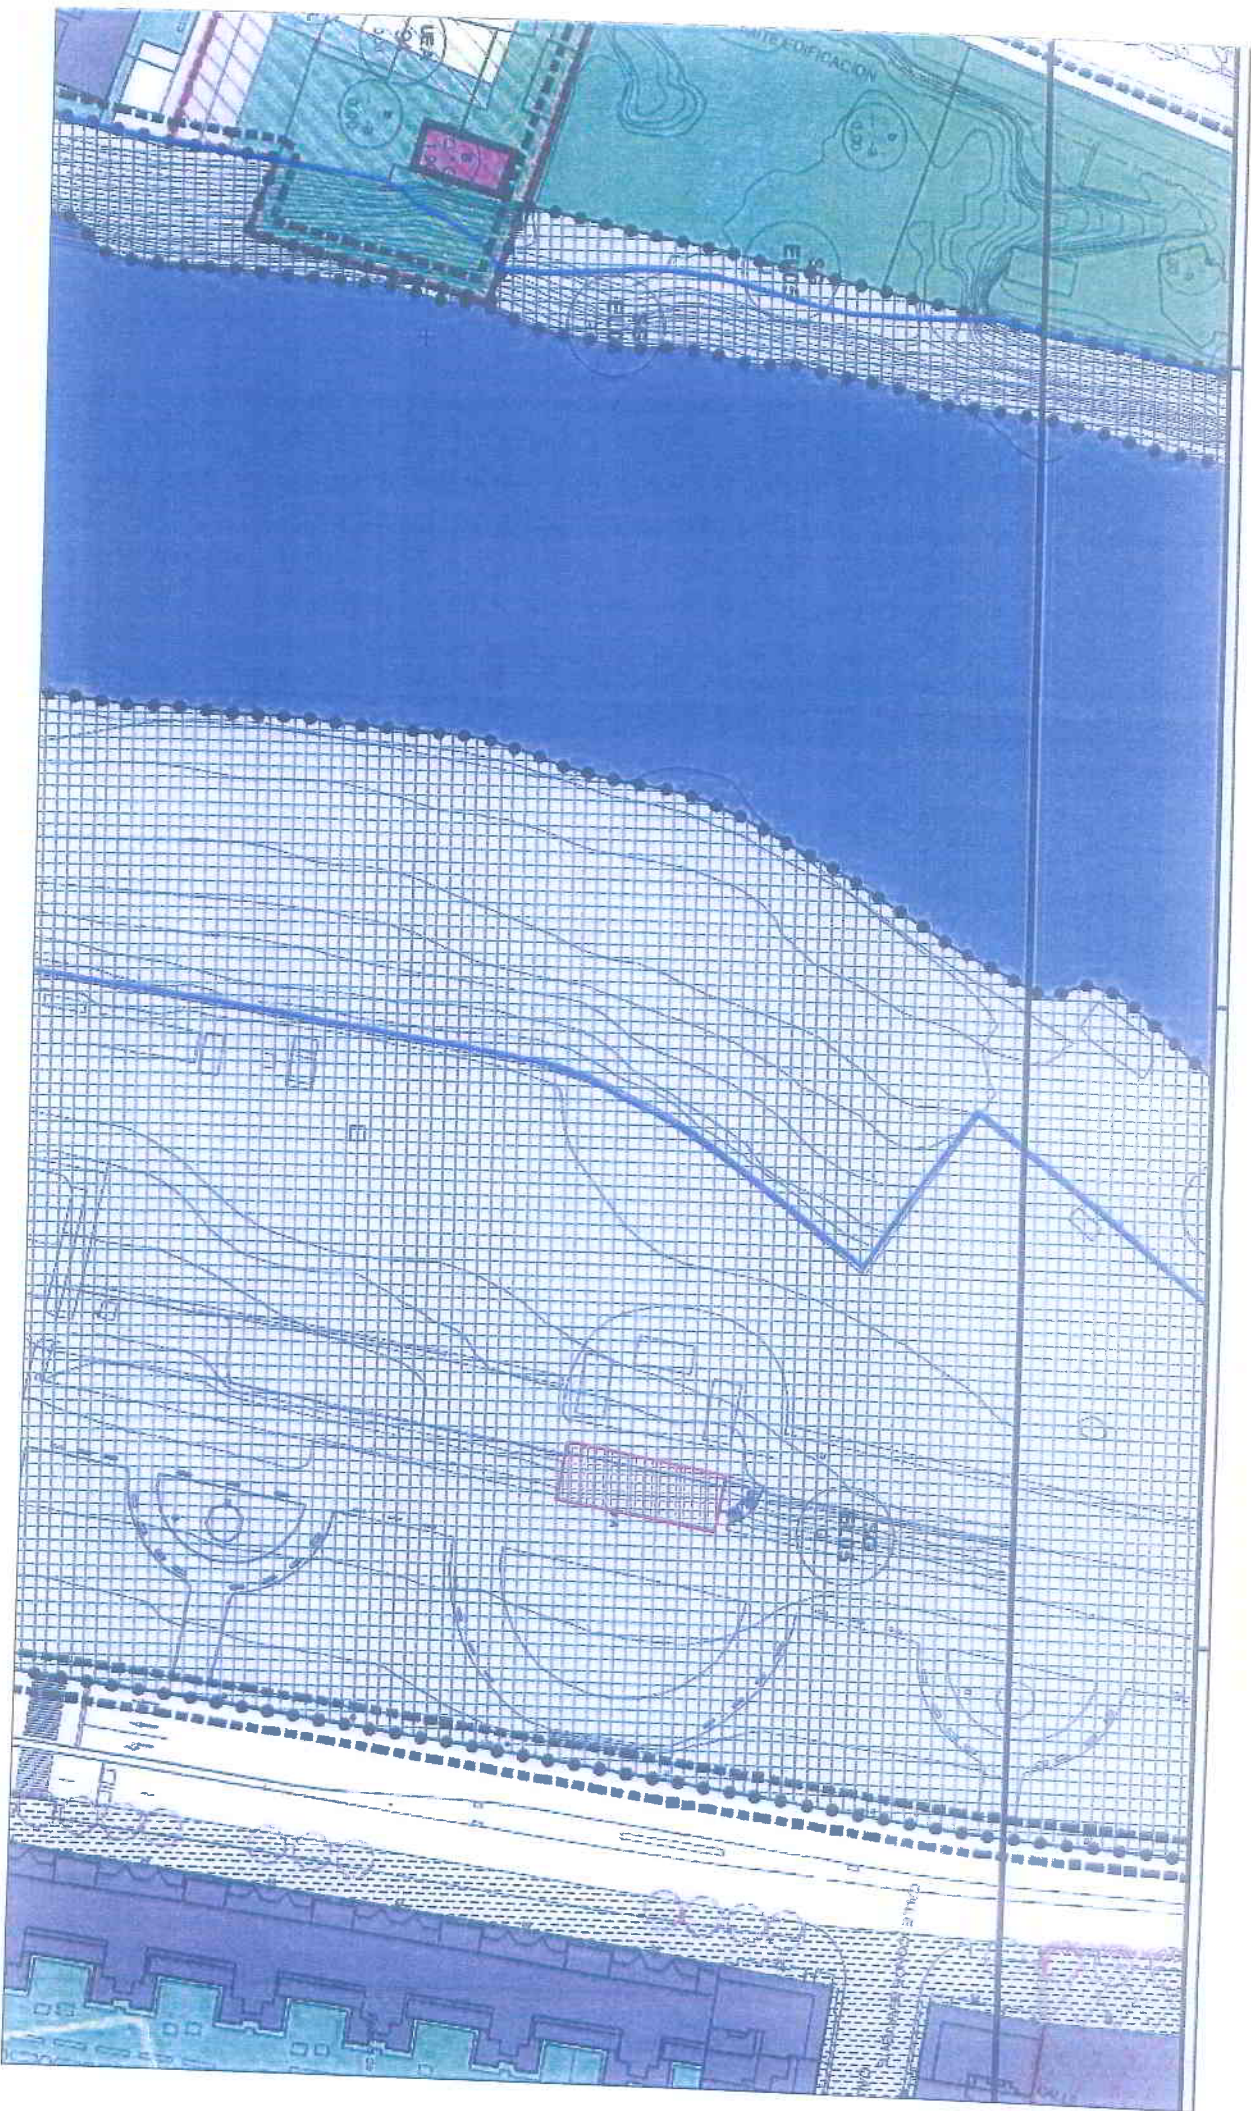

30

121

ESTADO ACTUAL INMUEBLE MUNICIPAL DESTINADO A CAFETERIA RESTAURANTE "LOS ALAMOS"
PASEO DE LAS MORERAS VALLADOLID
MIGUEL ANGEL MANRIQUE ESCANO. ARQUITECTO MUNICIPAL.

PLANO-01

SITUACIÓN s/ PGOUYA

ESCALA: 1/1000