# MEMORIA VALORADA PARA LAS OBRAS DE SUSTITUCION DE PAVIMENTO:

# CEAS HUERTA DEL REY

C/ PÍO DEL RÍO HORTEGA Nº 13, VALLADOLID

**Eduardo Doménech Rodríguez Berzosa ARQUITECTO TECNICO**

MAYO 2017

# 1. MEMORIA VALORADA

## 1. Agentes

**Promotor:**

Nombre: AYUNTAMIENTO DE VALLADOLID
Dirección: **PLAZA MAYOR Nº 1**
Localidad: **Valladolid**
NIF: P 47 18700J

**Técnico:**

Nombre: **EDUARDO DOMENECH RODRÍGUEZ-BERZOSA**
Colegiado: **Nº 645/ en el Colegio Oficial de Aparejadores y Arquitectos Técnicos Delegación de Valladolid.**
Dirección: **C/ La Legión nº 3, 5º-K**
Localidad: **Valladolid**
NIF: **278.655-X**

# 2. Información previa

## 2.1. Antecedentes y condicionantes de partida

Por encargo del Promotor, en nombre propio y en calidad de propietario, se redacta la presente memoria valorada para las obras de SUSTITUCION DE PAVIMENTO:

## 2.2. Emplazamiento y entorno físico

**Emplazamiento** Dirección: C/ Pío del Río Hortega nº 13, VALLADOLID

# 3. Memoria

## 3.1. Descripción general de la Memoria

Se trata de realizar las obras necearías para la sustitución del pavimento de las zonas comunes y despachos del CEAS Huerta de Rey.

Se propone la colocación de un pavimento más resistente a la humedad y al uso continuado.

Se instalarán dos tipos de suelos; en las zonas comunes de mayor tránsito, se colocará un piso cerámico similar al existente en el centro cívico anexo; y para los despachos y aulas un pavimento más cálido de tipo vinílico con imitación madera.

Para ello se define a continuación las unidades necesarias de obra para conseguir este fin.

## 3.2.- Descripción de las Obras

1-. Se moverán los muebles según avancen los trabajos. Una vez acabados los trabajos se volverán a montar en su posición actual.

2.- Levantado de piso estratificado actual y rodapié, con posterior carga y transporte de escombros a vertedero. En el caso de que las puertas rozaran con el nuevo pavimento se cepillaran estas.

3.- En las zonas comunes de paso se solará con un pavimento cerámico porcelánico de marca Alaplana modelo Casterly de 23x120 cm o similar. Recibido con pegamento para piso porcelánico sobre base existente limpia de polvo e impurezas.

4.-En las zonas de despachos se solará con un pavimento vinílico de marca FLOOR STEP STRONG VINYL FLOOR de 6.5 mm o similar. Colocado sobre manta semirrígida anti impacto, sobre base existente limpia de polvo e impurezas.

5.- Colocación de rodapié de cerámica del mismo tipo al piso en zonas de comunes, y de madera de color similar al solado en los despachos y aulas.

6.- Remates de pintura en paramentos verticales debido a la sustitución de los rodapiés, similar a la existente.

## 3.3.-Tiempo de ejecución

El tiempo estimado para la ejecución de la obra es de 2 mes.

## 3.4.- Valoración de las obras

El valor de las obras indicadas anteriormente asciende a **30.752,08** € (Gastos Generales, Beneficio Industrial e Iva incluido)

TREINTA MIL SETECIENTOS CINCUENTA Y DOS EUROS CON OCHO CENTIMOS.

FOTOS:

SALA DE ESPERA, DISTRIBUIDOR

SALA DE ESPERA, DISTRIBUIDOR Y PASILLO DE ACCESO AL TALLER

10

SALA DE ESPERA, DISTRIBUIDOR Y PASILLO DE ACCESO AL TALLER

SALA DE ESPERA

11

SALA DE ESPERA Y ACCESO AL GIMNASIO DEL CENTRO DE PERSONAS MAYORES

Valladolid, mayo 2017

**EDUARDO DOMENECH RODRÍGUEZ-BERZOSA**

Arquitecto Técnico

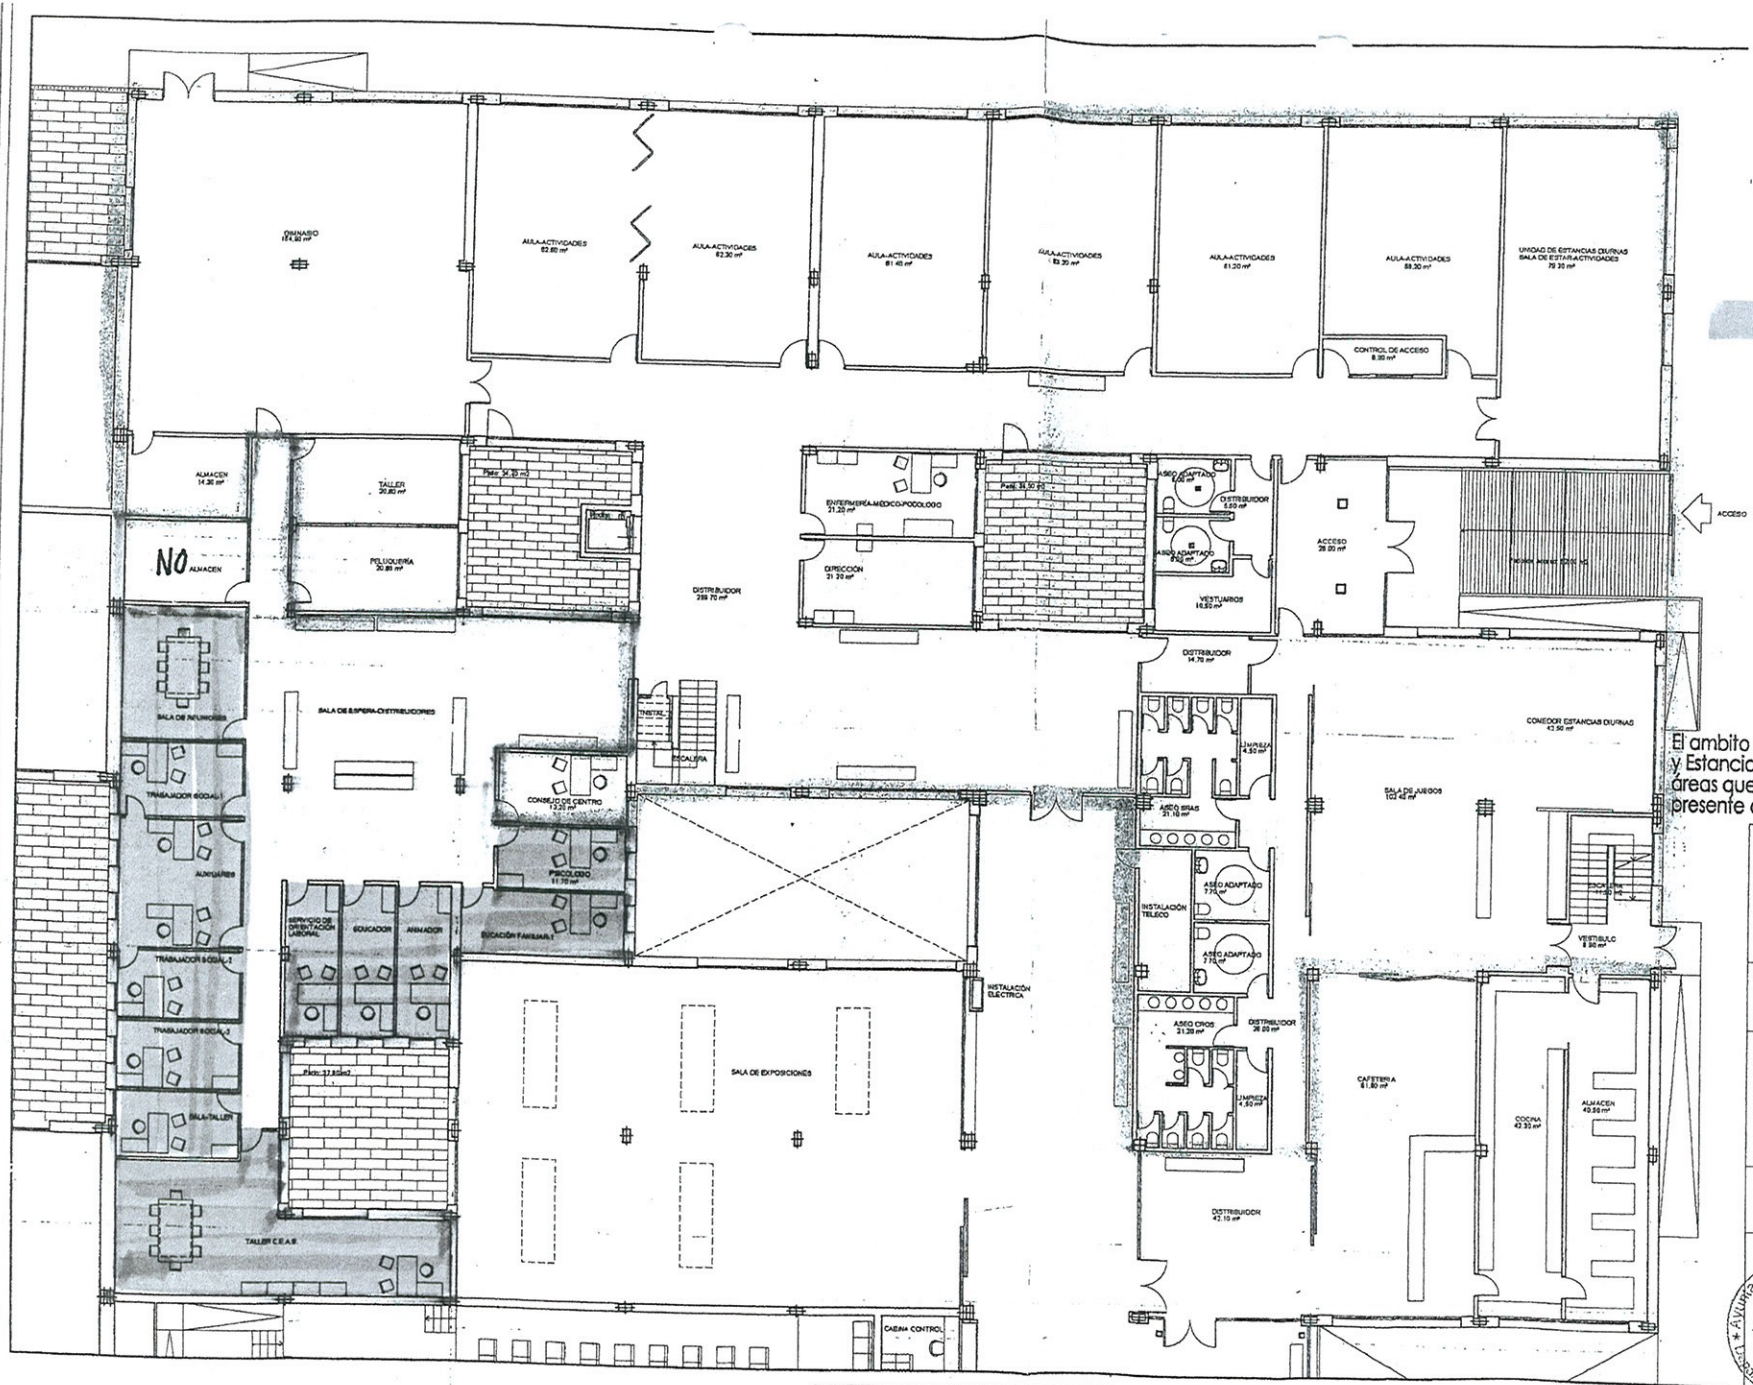


## CEAS

= Solado zonas Comunes

= Solado de Despachos

NOTA:
El ambito correspondiente a Centro de Mayores y Estancias Diurnas se corresponde con las áreas que se encuentran superficiadas en el presente documento

| | | | |
|---|---|---|---|
| PLANTA BAJA | CENTRO DOTACIONAL MUNICIPAL JOSE LUIS MOSQUERA<br>CENTRO DE PERSONAS MAYORES Y UNIDAD DE ESTANCIAS DIURNAS | SUPERFICIE ÚTIL<br>1536,80 m2 | 1723,40 m2 |

AMBITO CORRESPONDIENTE A CENTRO DE PERSONAS MAYORES Y UNIDAD DE ESTANCIAS DIURNAS EN CENTRO DOTACIONAL MUNICIPAL JOSE LUIS MOSQUERA

PLANTA BAJA. DISTRIBUCIÓN.

PROPIEDAD:

AYUNTAMIENTO DE VALLADOLID

ESCALA: 1/200 Julio de 2010

ARQUITECTO:

Ayuntamiento de Valladolid * Departamento de Patrimonio *

MIGUEL ANGEL MANRIQUE ESCAÑO
DEPARTAMENTO DE PATRIMONIO
AREA DE PLANIFICACIÓN, INFRAESTRUCTURAS Y MOVILIDAD

# MEDICIONES Y PRESUPUESTO

| Código | Descripción | Uds. | Longitud | Anchura | Altura | Parciales | **Medición** | **Precio** | **Presupuesto** |
|---|---|---|---|---|---|---|---|---|---|

## CAPÍTULO 01 UNICO

**D01UM010** **ud RETIRADA MOBILIARIO Y TRANSPORTE**
1.001 m². Retirada de mobiliario, electrodomésticos y demás enseres existentes, por medios manuales, incluso traslado a pie de carga, sin transporte y con p.p. de costes indirectos.

| | | | | | | | | |
|---|---|---|---|---|---|---|---|---|
| | | | | | | | 1,00 | 230,00 | 230,00 |

**D01KD130** **m² LEVANT. PARQUET, CORCHO, PVC MANO**
1.002 m². Levantado, por medios manuales, de parquet, corcho, PVC, goma o moqueta pegados/recibidos sobre solera base (también a demoler), i/retirada de escombros a pie de carga y p.p. de costes indirectos, según NTE/ADD-10. Incluso rodapie.

| | | | | | | | | |
|---|---|---|---|---|---|---|---|---|
| | SICOLOGO | 1,00 | 4,94 | 2,42 | 11,95 | | | |
| | EDUCACION FAMILIAR | 1,00 | 6,04 | 2,40 | 14,50 | | | |
| | ANIMADOR | 1,00 | 5,74 | 2,20 | 12,63 | | | |
| | EDUCADOR | 1,00 | 5,74 | 2,10 | 12,05 | | | |
| | SERVICIO ORIENTACION LABORAL | 1,00 | 5,74 | 2,16 | 12,40 | | | |
| | TALLER CEAS | 1,00 | 1,80 | 1,10 | 1,98 | | | |
| | | 1,00 | 6,35 | 5,48 | 34,80 | | | |
| | | 1,00 | 7,12 | 2,72 | 19,37 | | | |
| | SALA TALLER | 1,00 | 4,52 | 2,54 | 11,48 | | | |
| | TRABAJADOR SOCIAL 1 | 1,00 | 4,52 | 2,56 | 11,57 | | | |
| | TRABAJADOR SOCIAL 2 | 1,00 | 4,52 | 2,55 | 11,53 | | | |
| | AUXILIARES | 1,00 | 4,52 | 4,90 | 22,15 | | | |
| | TRABAJADOR SOCIAL 1 | 1,00 | 4,52 | 3,21 | 14,51 | | | |
| | SALA REUNIONES | 1,00 | 4,52 | 5,19 | 23,46 | | | |
| | SALA DE ESPERA | 1,00 | 5,00 | 5,44 | 27,20 | | | |
| | | 1,00 | 9,57 | 10,50 | 100,49 | | | |
| | | 1,00 | 1,50 | 7,05 | 10,58 | | | |
| | | 1,00 | 9,23 | 1,42 | 13,11 | | | |
| | | | | | | | 365,76 | 5,96 | 2.179,93 |

**D19QA124** **m² PAV. VINÍLICO FLOOR STEP STRONG VINYL FLOOR**
1.003 m². FLOOR STEP STRONG VINYL FLOOR de la marca Floor step en sistema click como el suelo laminado normal. Tiene la capa superior es vinilo de 0,55mm de capa en una base de resinas vinílicas, es decir 100% hidrófugo. La dureza es de class 33-42. Medidas aproximadas: 18 x 122 cm. Incluso Manta semi rígida entre 3 y 5 mm antiimpacto. Incluso rodapie de madera lacada color similar al piso.

| | | | | | |
|---|---|---|---|---|---|
| | SICOLOGO | 1,00 | 4,94 | 2,42 | 11,95 |
| | EDUCACION FAMILIAR | 1,00 | 6,04 | 2,40 | 14,50 |
| | ANIMADOR | 1,00 | 5,74 | 2,20 | 12,63 |
| | EDUCADOR | 1,00 | 5,74 | 2,10 | 12,05 |
| | SERVICIO ORIENTACION LABORAL | 1,00 | 5,74 | 2,16 | 12,40 |
| | TALLER CEAS | 1,00 | 1,80 | 1,10 | 1,98 |
| | | 1,00 | 6,35 | 5,48 | 34,80 |
| | | 1,00 | 7,12 | 2,72 | 19,37 |
| | SALA TALLER | 1,00 | 4,52 | 2,54 | 11,48 |
| | TRABAJADOR SOCIAL 1 | 1,00 | 4,52 | 2,56 | 11,57 |
| | TRABAJADOR SOCIAL 2 | 1,00 | 4,52 | 2,55 | 11,53 |
| | AUXILIARES | 1,00 | 4,52 | 4,90 | 22,15 |

| Código | Descripción | Uds. | Longitud | Anchura | Altura | Parciales | Medición | Precio | Presupuesto |
|---|---|---|---|---|---|---|---|---|---|
| | TRABAJADOR SOCIAL 1 | 1,00 | 4,52 | 3,21 | | 14,51 | | | |
| | SALA REUNIONES | 1,00 | 4,52 | 5,19 | | 23,46 | | | |
| | | | | | | | 214,38 | 49,12 | 10.530,35 |
| **D19DD050** | **m² SOLADO GRES PORCELANICO ANTIDESLIZANTE 23x120 C3** | | | | | | | | |
| 1.004 | m². Solado de baldosa de gres porcelanico antideslizante 23x120 cm, para interiores (resistencia al deslizamiento Rd>45 s/ UNE-ENV 12633 CLASE 3), recibido con cemento cola porcelanico o, p.p. de rodapié del mismo material de 7 cm, rejuntado y limpieza, s/ CTE BD SU y NTE-RSB-7. | | | | | | | | |
| | SALA DE ESPERA | 1,00 | 5,00 | 5,44 | | 27,20 | | | |
| | | 1,00 | 9,57 | 10,50 | | 100,49 | | | |
| | | 1,00 | 1,50 | 7,05 | | 10,58 | | | |
| | | 1,00 | 9,23 | 1,42 | | 13,11 | | | |
| | | | | | | | 151,38 | 49,00 | 7.417,62 |
| **D35AC010** | **m² PINTURA PLÁSTICA COLOR** | | | | | | | | |
| 1.005 | m². Pintura plástica color lisa PROCOLOR mix o similar en paramentos verticales y horizontales, lavable dos manos, i/lijado y emplastecido. | | | | | | | | |
| | | 1,00 | 100,00 | | | 100,00 | | | |
| | | | | | | | 100,00 | 4,48 | 448,00 |
| **D02VK001** | **m³ TRANS. ESCOMBROS < 10 KM. CARG. MAN.** | | | | | | | | |
| 1.006 | m³. Transporte de residuos procedentes de solados a vertedero, con un recorrido total de hasta 10 km, en camión volquete de 10 t, i/carga por medios manuales y p.p. de costes indirectos. | | | | | | | | |
| | DISTRIBUIDOR BAR | 1,00 | 6,40 | 6,53 | 0,03 | 1,25 | | | |
| | CAFETERIA | 1,00 | 6,25 | 12,75 | 0,03 | 2,39 | | | |
| | PASILLOS ASEOS | 1,00 | 17,75 | 1,28 | 0,03 | 0,68 | | | |
| | | 2,00 | 1,37 | 1,90 | 0,03 | 0,16 | | | |
| | SALA DE JUEGOS | 1,00 | 10,00 | 6,90 | 0,03 | 2,07 | | | |
| | | 1,00 | 13,00 | 6,08 | 0,03 | 2,37 | | | |
| | DISTRIBUIDOR PASILLO | 1,00 | 6,80 | 2,26 | 0,03 | 0,46 | | | |
| | DISTRIBUIDOR JUEGOS | 1,00 | 6,35 | 11,24 | 0,03 | 2,14 | | | |
| | | 1,00 | 3,75 | 3,05 | 0,03 | 0,34 | | | |
| | | 1,00 | 7,08 | 6,32 | 0,03 | 1,34 | | | |
| | PASILLO AULAS | 1,00 | 39,75 | 3,00 | 0,03 | 3,58 | | | |
| | SALA DE ESPERA | 1,00 | 5,00 | 5,44 | 0,03 | 0,82 | | | |
| | | 1,00 | 9,57 | 10,50 | 0,03 | 3,01 | | | |
| | | 1,00 | 1,50 | 7,05 | 0,03 | 0,32 | | | |
| | | 1,00 | 9,23 | 1,42 | 0,03 | 0,39 | | | |
| | SICOLOGO | 1,00 | 4,94 | 2,42 | 0,03 | 0,36 | | | |
| | EDUCACION FAMILIAR | 1,00 | 6,04 | 2,40 | 0,03 | 0,43 | | | |
| | ANIMADOR | 1,00 | 5,74 | 2,20 | 0,03 | 0,38 | | | |
| | EDUCADOR | 1,00 | 5,74 | 2,10 | 0,03 | 0,36 | | | |
| | SERVICIO ORIENTACION LABORAL | 1,00 | 5,74 | 2,16 | 0,03 | 0,37 | | | |
| | TALLER CEAS | 1,00 | 1,80 | 1,10 | 0,03 | 0,06 | | | |
| | | 1,00 | 6,35 | 5,48 | 0,03 | 1,04 | | | |
| | | 1,00 | 7,12 | 2,72 | 0,03 | 0,58 | | | |
| | SALA TALLER | 1,00 | 4,52 | 2,54 | 0,03 | 0,34 | | | |
| | TRABAJADOR SOCIAL 1 | 1,00 | 4,52 | 2,56 | 0,03 | 0,35 | | | |
| | TRABAJADOR SOCIAL 2 | 1,00 | 4,52 | 2,55 | 0,03 | 0,35 | | | |
| | AUXILIARES | 1,00 | 4,52 | 4,90 | 0,03 | 0,66 | | | |
| | TRABAJADOR SOCIAL 1 | 1,00 | 4,52 | 3,21 | 0,03 | 0,44 | | | |
| | SALA REUNIONES | 1,00 | 4,52 | 5,19 | 0,03 | 0,70 | | | |

| Código | Descripción | Uds. | Longitud | Anchura | Altura | Parciales | **Medición** | **Precio** | **Presupuesto** |
|---|---|---|---|---|---|---|---|---|---|
| | | | | | | | 27,74 | 19,87 | 551,19 |
| | **TOTAL CAPÍTULO 01 UNICO. . . . . .** | | | | | | | | **21.357,09** |

12

# RESUMEN GENERAL DEL PRESUPUESTO

| Código | Capítulo | Total € |
|---|---|---|
| 01 | UNICO. . . . . | 21.357,09 |
| | **PRESUPUESTO DE EJECUCIÓN MATERIAL. . . . . .** | **21.357,09** |
| | 13 % Gastos Generales. . . . . | 2.776,42 |
| | 6 % Beneficio Industrial. . . . . | 1.281,43 |
| | Suma. . . . . | 25.414,94 |
| | 21 % I.V.A. de Contrata. . . . . | 5.337,14 |
| | **PRESUPUESTO BASE DE LICITACIÓN. . . . . .** | **30.752,08** |

Asciende el presente presupuesto a la cantidad de

**TREINTA MIL SETECIENTOS CINCUENTA Y DOS EUROS CON OCHO CÉNTIMOS**

==========

MAYO de 2017

EDUARDO DOMENECH R.-B.,

ARQUITECTO TECNICO

# PRESUPUESTO CIEGO

| Código | Descripción | Uds. | Longitud | Anchura | Altura | Parciales | **Medición** | **Precio** | **Presupuesto** |
|---|---|---|---|---|---|---|---|---|---|

## CAPÍTULO 01 UNICO

**D01UM010** **ud RETIRADA MOBILIARIO Y TRANSPORTE**
1.001 m². Retirada de mobiliario, electrodomésticos y demás enseres existentes, por medios manuales, incluso traslado a pie de carga, sin transporte y con p.p. de costes indirectos.

1,00

**D01KD130** **m² LEVANT. PARQUET, CORCHO, PVC MANO**
1.002 m². Levantado, por medios manuales, de parquet, corcho, PVC, goma o moqueta pegados/recibidos sobre solera base (también a demoler), i/retirada de escombros a pie de carga y p.p. de costes indirectos, según NTE/ADD-10. Incluso rodapie.

| | | | | |
|---|---|---|---|---|
| SICOLOGO | 1,00 | 4,94 | 2,42 | 11,95 |
| EDUCACION FAMILIAR | 1,00 | 6,04 | 2,40 | 14,50 |
| ANIMADOR | 1,00 | 5,74 | 2,20 | 12,63 |
| EDUCADOR | 1,00 | 5,74 | 2,10 | 12,05 |
| SERVICIO ORIENTACION LABORAL | 1,00 | 5,74 | 2,16 | 12,40 |
| TALLER CEAS | 1,00 | 1,80 | 1,10 | 1,98 |
| | 1,00 | 6,35 | 5,48 | 34,80 |
| | 1,00 | 7,12 | 2,72 | 19,37 |
| SALA TALLER | 1,00 | 4,52 | 2,54 | 11,48 |
| TRABAJADOR SOCIAL 1 | 1,00 | 4,52 | 2,56 | 11,57 |
| TRABAJADOR SOCIAL 2 | 1,00 | 4,52 | 2,55 | 11,53 |
| AUXILIARES | 1,00 | 4,52 | 4,90 | 22,15 |
| TRABAJADOR SOCIAL 1 | 1,00 | 4,52 | 3,21 | 14,51 |
| SALA REUNIONES | 1,00 | 4,52 | 5,19 | 23,46 |
| SALA DE ESPERA | 1,00 | 5,00 | 5,44 | 27,20 |
| | 1,00 | 9,57 | 10,50 | 100,49 |
| | 1,00 | 1,50 | 7,05 | 10,58 |
| | 1,00 | 9,23 | 1,42 | 13,11 |

365,76

**D19QA124** **m² PAV. VINÍLICO FLOOR STEP STRONG VINYL FLOOR**
1.003 m². FLOOR STEP STRONG VINYL FLOOR de la marca Floor step en sistema click como el suelo laminado normal. Tiene la capa superior es vinilo de 0,55mm de capa en una base de resinas vinílicas, es decir 100% hidrófugo. La dureza es de class 33-42. Medidas aproximadas: 18 x 122 cm. Incluso Manta semi rígida entre 3 y 5 mm antiimpacto. Incluso rodapie de madera lacada color similar al piso.

| | | | | |
|---|---|---|---|---|
| SICOLOGO | 1,00 | 4,94 | 2,42 | 11,95 |
| EDUCACION FAMILIAR | 1,00 | 6,04 | 2,40 | 14,50 |
| ANIMADOR | 1,00 | 5,74 | 2,20 | 12,63 |
| EDUCADOR | 1,00 | 5,74 | 2,10 | 12,05 |
| SERVICIO ORIENTACION LABORAL | 1,00 | 5,74 | 2,16 | 12,40 |
| TALLER CEAS | 1,00 | 1,80 | 1,10 | 1,98 |
| | 1,00 | 6,35 | 5,48 | 34,80 |
| | 1,00 | 7,12 | 2,72 | 19,37 |
| SALA TALLER | 1,00 | 4,52 | 2,54 | 11,48 |
| TRABAJADOR SOCIAL 1 | 1,00 | 4,52 | 2,56 | 11,57 |
| TRABAJADOR SOCIAL 2 | 1,00 | 4,52 | 2,55 | 11,53 |
| AUXILIARES | 1,00 | 4,52 | 4,90 | 22,15 |

| Código | Descripción | Uds. | Longitud | Anchura | Altura | Parciales | **Medición** | **Precio** | **Presupuesto** |
|---|---|---|---|---|---|---|---|---|---|
| | TRABAJADOR SOCIAL 1 | 1,00 | 4,52 | 3,21 | | 14,51 | | | |
| | SALA REUNIONES | 1,00 | 4,52 | 5,19 | | 23,46 | | | |
| | | | | | | | 214,38 | | |

**D19DD050** **m² SOLADO GRES PORCELANICO ANTIDESLIZANTE 23x120 C3**
1.004 m². Solado de baldosa de gres porcelanico antideslizante 23x120 cm, para interiores (resistencia al deslizamiento Rd>45 s/ UNE-ENV 12633 CLASE 3), recibido con cemento cola porcelanico o, p.p. de rodapié del mismo material de 7 cm, rejuntado y limpieza, s/ CTE BD SU y NTE-RSB-7.

| | | | | | | |
|---|---|---|---|---|---|---|
| SALA DE ESPERA | 1,00 | 5,00 | 5,44 | | 27,20 | |
| | 1,00 | 9,57 | 10,50 | | 100,49 | |
| | 1,00 | 1,50 | 7,05 | | 10,58 | |
| | 1,00 | 9,23 | 1,42 | | 13,11 | |
| | | | | | | 151,38 |

**D35AC010** **m² PINTURA PLÁSTICA COLOR**
1.005 m². Pintura plástica color lisa PROCOLOR mix o similar en paramentos verticales y horizontales, lavable dos manos, i/lijado y emplastecido.

| | | | | | | |
|---|---|---|---|---|---|---|
| | 1,00 | 100,00 | | | 100,00 | |
| | | | | | | 100,00 |

**D02VK001** **m³ TRANS. ESCOMBROS < 10 KM. CARG. MAN.**
1.006 m³. Transporte de residuos procedentes de solados a vertedero, con un recorrido total de hasta 10 km, en camión volquete de 10 t, i/carga por medios manuales y p.p. de costes indirectos.

| | | | | | |
|---|---|---|---|---|---|
| DISTRIBUIDOR BAR | 1,00 | 6,40 | 6,53 | 0,03 | 1,25 |
| CAFETERIA | 1,00 | 6,25 | 12,75 | 0,03 | 2,39 |
| PASILLOS ASEOS | 1,00 | 17,75 | 1,28 | 0,03 | 0,68 |
| | 2,00 | 1,37 | 1,90 | 0,03 | 0,16 |
| SALA DE JUEGOS | 1,00 | 10,00 | 6,90 | 0,03 | 2,07 |
| | 1,00 | 13,00 | 6,08 | 0,03 | 2,37 |
| DISTRIBUIDOR PASILLO | 1,00 | 6,80 | 2,26 | 0,03 | 0,46 |
| DISTRIBUIDOR JUEGOS | 1,00 | 6,35 | 11,24 | 0,03 | 2,14 |
| | 1,00 | 3,75 | 3,05 | 0,03 | 0,34 |
| | 1,00 | 7,08 | 6,32 | 0,03 | 1,34 |
| PASILLO AULAS | 1,00 | 39,75 | 3,00 | 0,03 | 3,58 |
| SALA DE ESPERA | 1,00 | 5,00 | 5,44 | 0,03 | 0,82 |
| | 1,00 | 9,57 | 10,50 | 0,03 | 3,01 |
| | 1,00 | 1,50 | 7,05 | 0,03 | 0,32 |
| | 1,00 | 9,23 | 1,42 | 0,03 | 0,39 |
| SICOLOGO | 1,00 | 4,94 | 2,42 | 0,03 | 0,36 |
| EDUCACION FAMILIAR | 1,00 | 6,04 | 2,40 | 0,03 | 0,43 |
| ANIMADOR | 1,00 | 5,74 | 2,20 | 0,03 | 0,38 |
| EDUCADOR | 1,00 | 5,74 | 2,10 | 0,03 | 0,36 |
| SERVICIO ORIENTACION LABORAL | 1,00 | 5,74 | 2,16 | 0,03 | 0,37 |
| TALLER CEAS | 1,00 | 1,80 | 1,10 | 0,03 | 0,06 |
| | 1,00 | 6,35 | 5,48 | 0,03 | 1,04 |
| | 1,00 | 7,12 | 2,72 | 0,03 | 0,58 |
| SALA TALLER | 1,00 | 4,52 | 2,54 | 0,03 | 0,34 |
| TRABAJADOR SOCIAL 1 | 1,00 | 4,52 | 2,56 | 0,03 | 0,35 |
| TRABAJADOR SOCIAL 2 | 1,00 | 4,52 | 2,55 | 0,03 | 0,35 |
| AUXILIARES | 1,00 | 4,52 | 4,90 | 0,03 | 0,66 |
| TRABAJADOR SOCIAL 1 | 1,00 | 4,52 | 3,21 | 0,03 | 0,44 |
| SALA REUNIONES | 1,00 | 4,52 | 5,19 | 0,03 | 0,70 |

| Código | Descripción | Uds. | Longitud | Anchura | Altura | Parciales | **Medición** | **Precio** | **Presupuesto** |
|---|---|---|---|---|---|---|---|---|---|
| | | | | | | 27,74 | | | |

**TOTAL CAPÍTULO 01 UNICO. . . . . .**