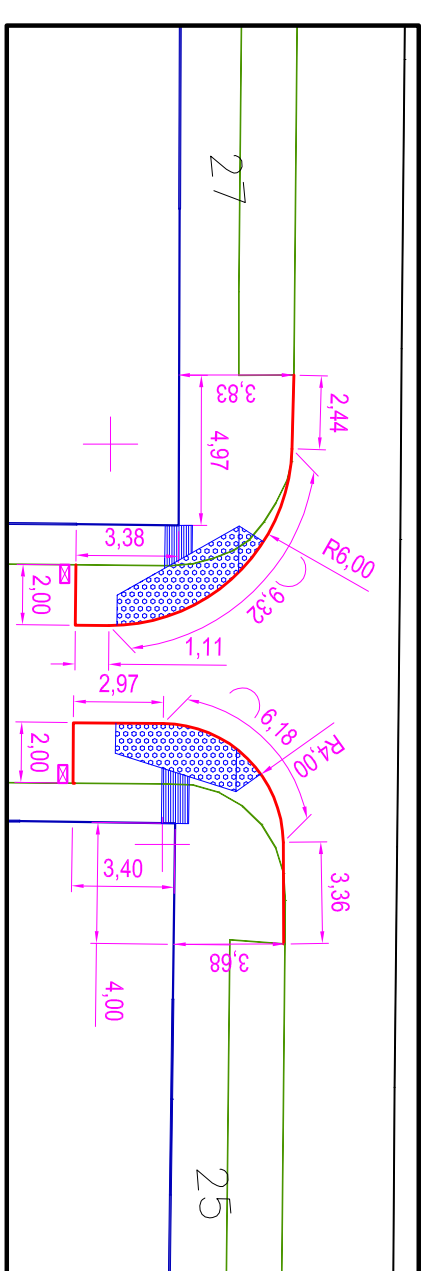

  
 Demolición completa de aceras existente, manteniendo los bordillos en su alineación y altimetría.
   
 Nueva pavimentación formada por base de hormigón de 15 cm de espesor y baldosas de hormigón de doble capa de 30 x 30 x 6 cm en colores rojo y blanco.



Detalle de la intersección con C/ Coloquio  
 Escala 1:250



Ayuntamiento de  
**Valladolid**

## Resumen de Firmas

Pág.1/1

Título:Definición 2