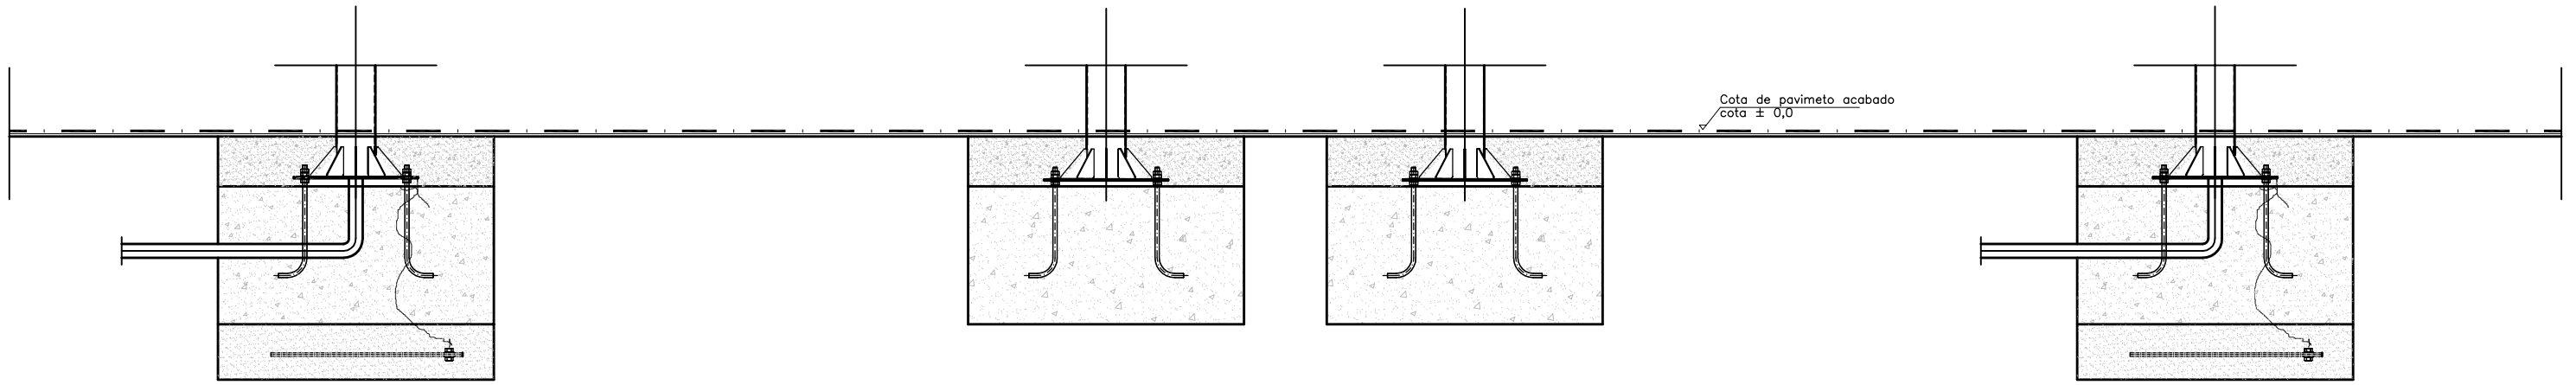

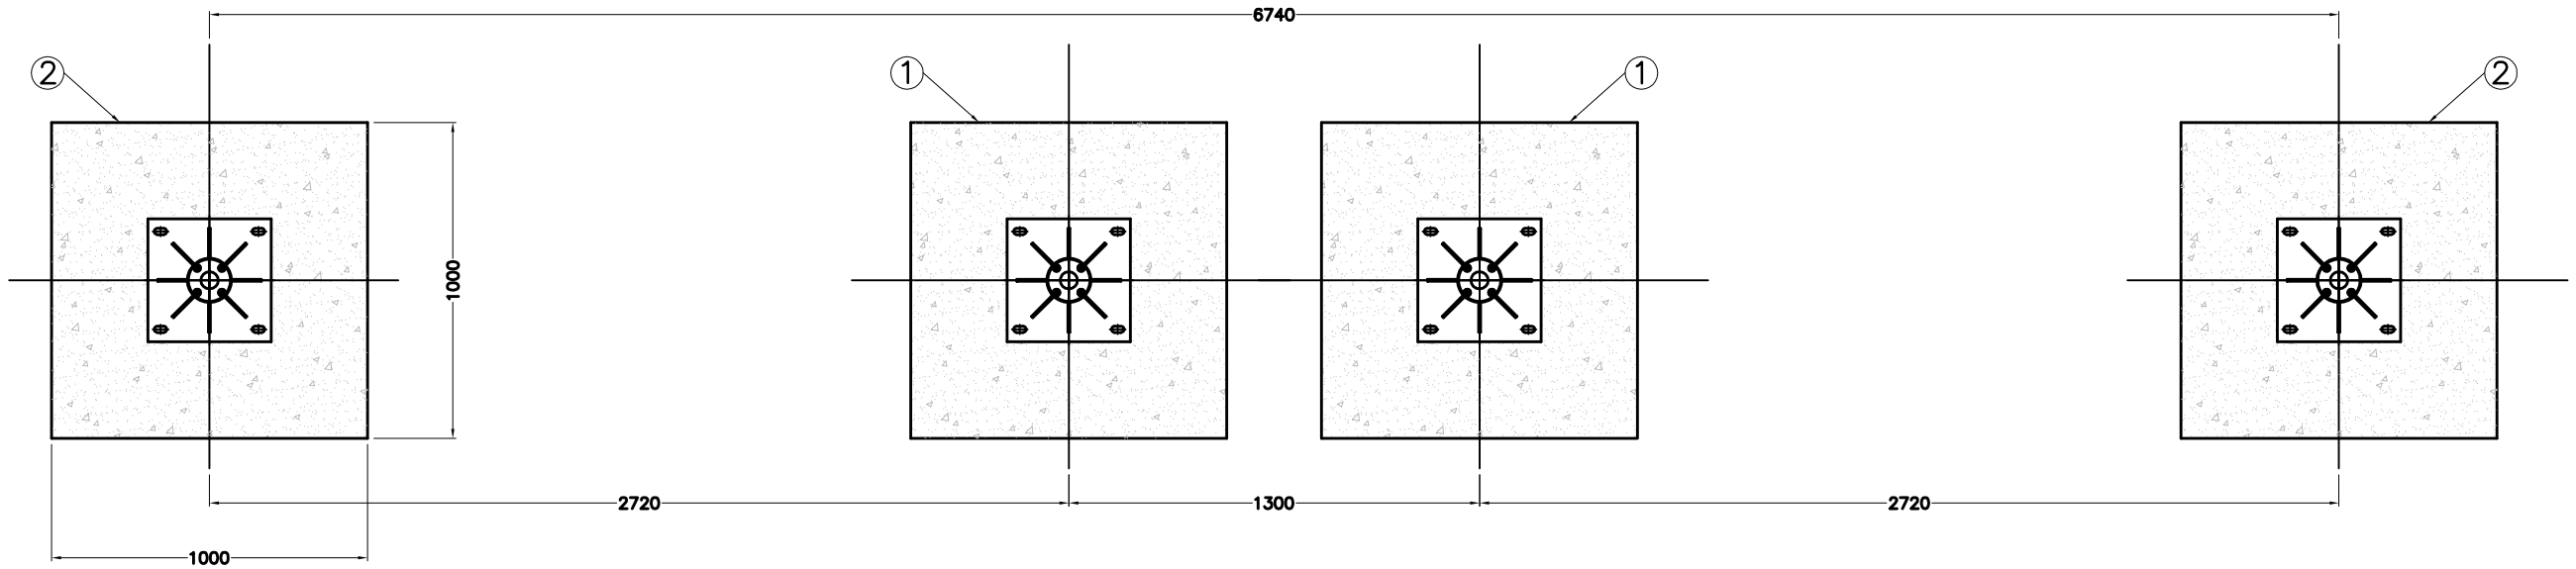

2	CIMENTACION TIPO 2			2	VER PLANO
1	CIMENTACION TIPO 1			2	VER PLANO
MARCA	DENOMINACION		MATERIAL	N° PIEZAS	NORMA

FECHA	MODIFICACION	COMPROB.	REV.	APROB.	FECHA

CEMUSA

	FECHA	NOMBRE
DIBUJADO	09/2002	R. Salim
CONTROLA.		
NORMA		

DENOMINACION

MARQUESINA GRIMSHAW SI5

PLANO N°

M/GRIM-SI5
01-01-00

PROYECTO

CIMENTACION
CONJUNTO GENERAL

FORMATO DIN AI

HOJA | de |

ESCALA 1/15

Este plano es propiedad exclusiva de Corporación Europea de Mobiliario Urbano S.A. (CEMUSA)
Prohibida su comunicación a terceros sin autorización escrita de esta sociedad

Oficinas centrales: c/ Fracisco Sancha n° 24 –Tel. 358 33 44 –Fax 358 08 67 –28034 Madrid