
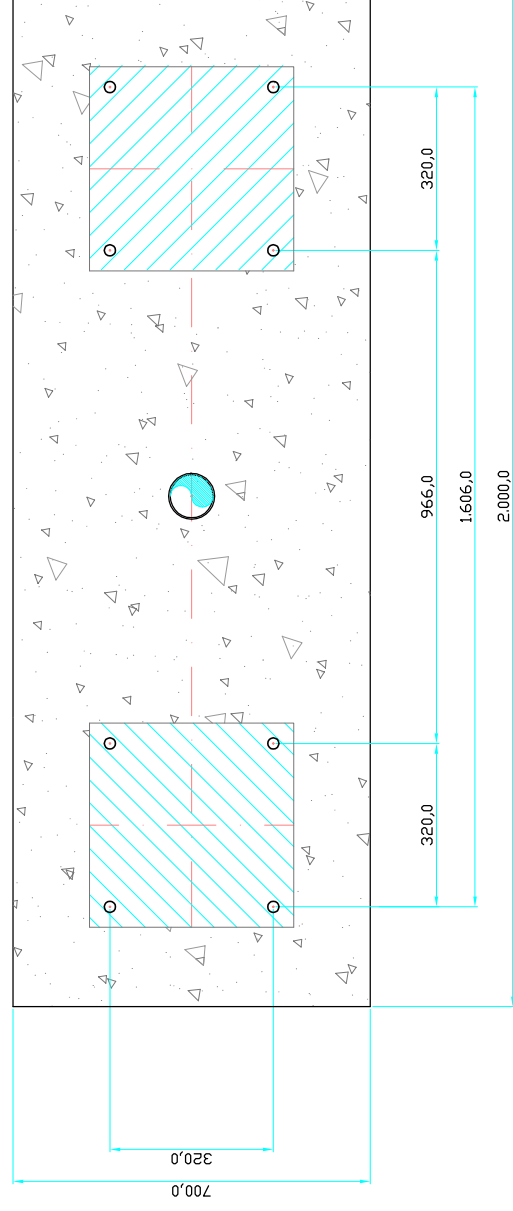



COTA DE PAVIMENTO ACABADO  
COTA ± 0,00

COTA DE PAVIMENTO ACABADO  
COTA ± 0,00

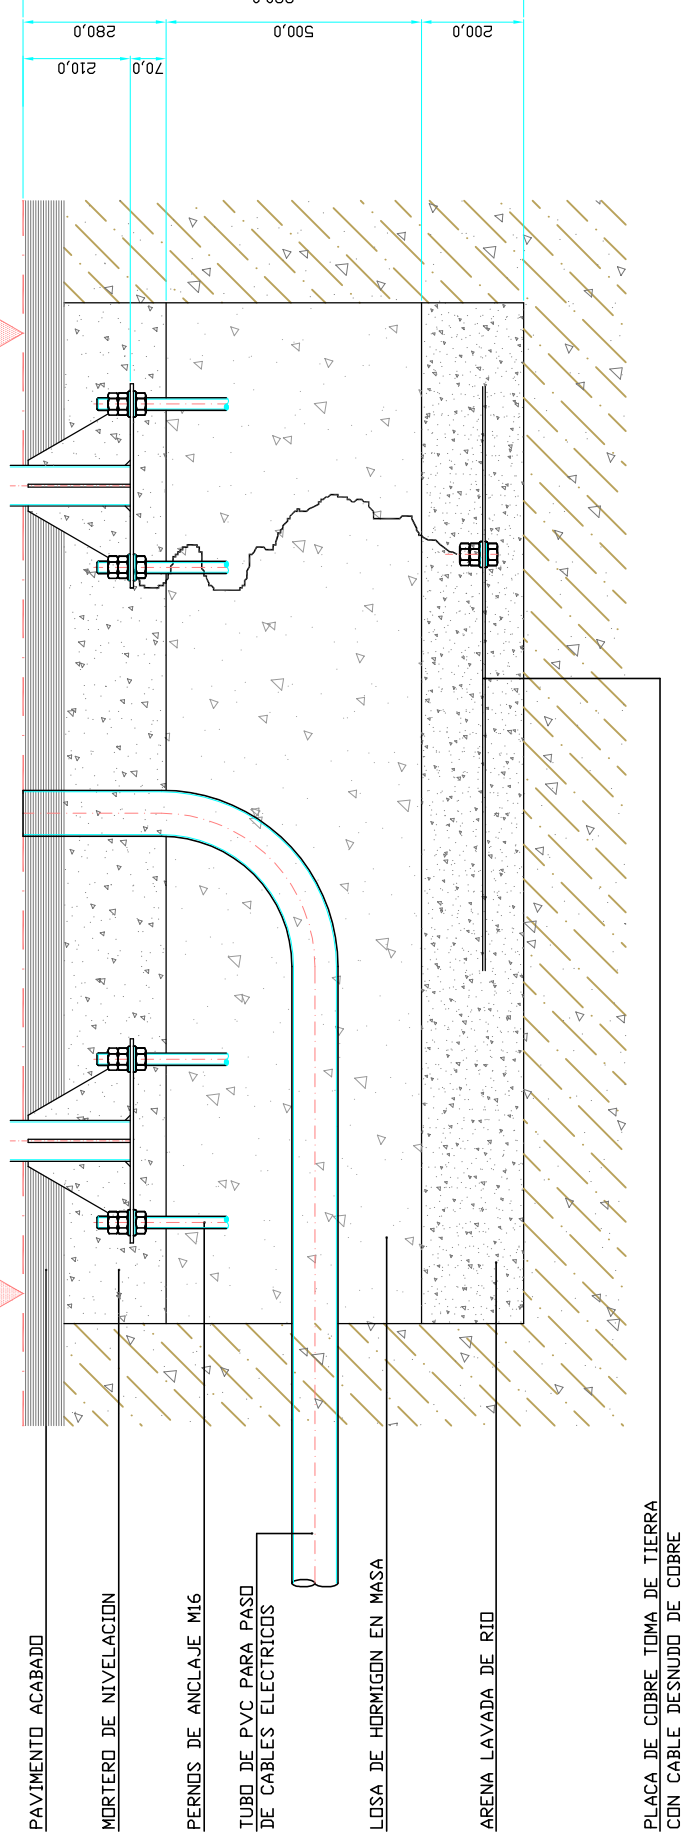

FECHA	MODIFICACION	COMPR.	REV.	APROB.	FECHA		Este plano es propiedad exclusiva de Corporacion Europea de Mobiliario Urbano S.A. (CEMUSA). Prohibida su reproduccion y comunicacion a terceros sin autorizacion escrita de esta sociedad		PROYECTO <b>Soporte publicitario tipo Oppi                  mod. Hispalis</b>	DENOMINACION PLANO <b>Cimentacion</b>	PLANO <b>DIN-A3</b>
							COTAS <b>Milímetros</b>				
											FORMATO <b>DIN-A3</b>
											HOJA ESCALAS <b>1/15</b>
											Oficinas centrales: Fco. Sancha n° 24 Telf. 358 33 44 – Fax. 358 08 67 – 28034 Madrid