SECCION LONGITUDINAL

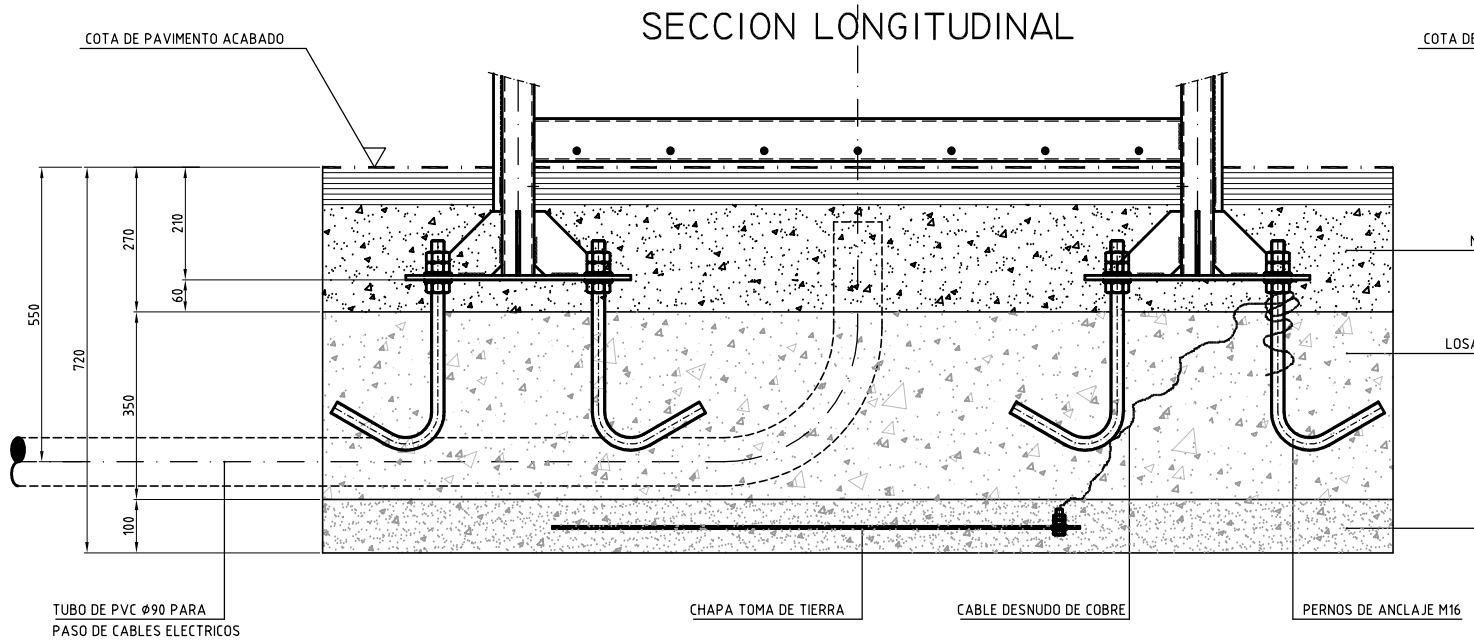

SECCION LATERAL

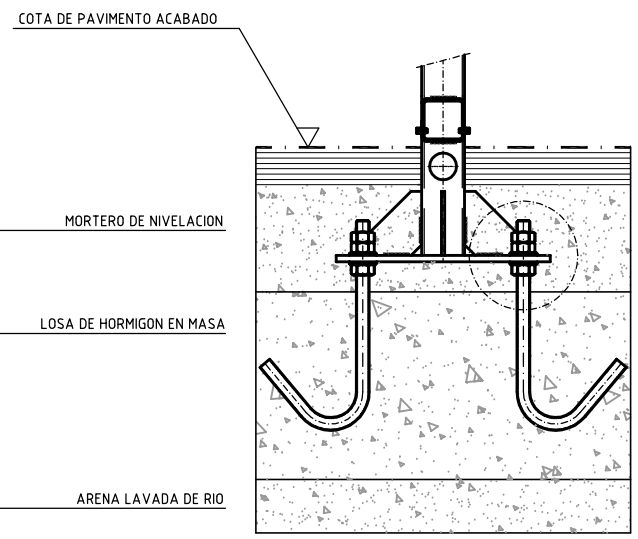

DETALLE

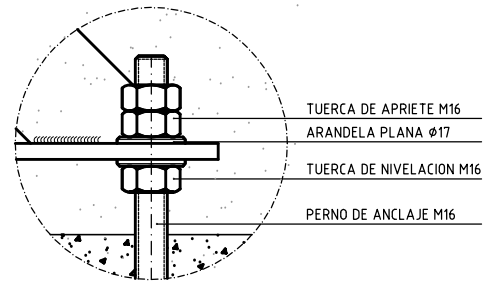

VISTA EN PLANTA

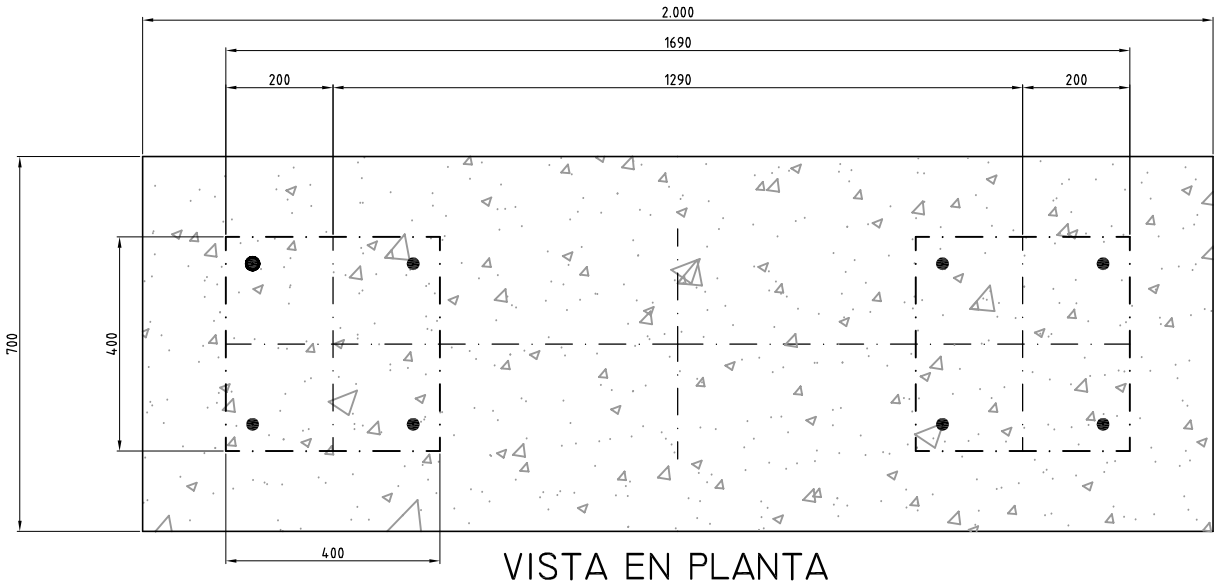

CESTILLA DE CIMENTACION

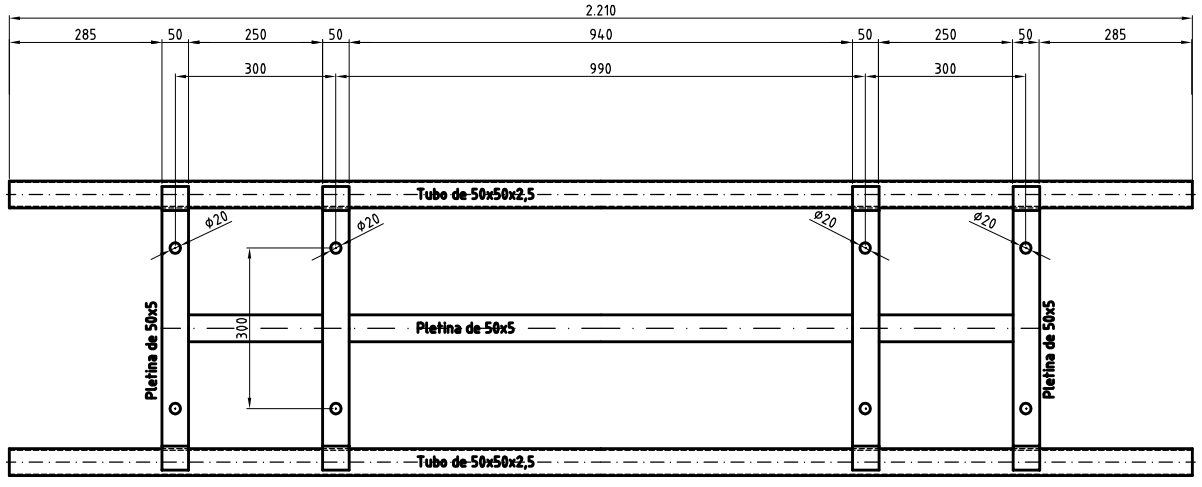

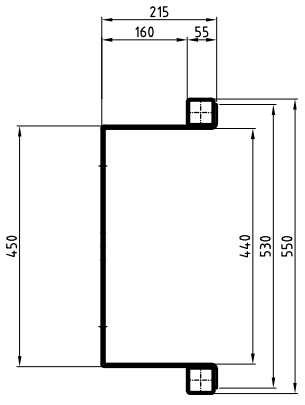

CESTILLA DE CIMENTACION

CONJUNTO SOLDADO
MATERIAL ACERO AL CARBONO A42B
CANTIDAD 2 CONJUNTO
ACABADO : CINCADO

FECHA	MODIFICACION	COMPROB.	REV.	APROB.	FECHA

CEMUSA

	FECHA	NOMBRE
DIBUJADO	Abril 2001	I.Salgado
CONTROLA		
NORMA		

PROYECTO
OPPI ELÍPTICO, CONTENEDOR DE PILAS
(MOD. GRIMSHAW)

PLANO Nº
0-E-IC-P-IC-
-012-101-0101-
A10-10-10-10-10

DENOMINACION
PLANO DE CIMENTACION
Y CESTILLA DE CIMENTACIÓN

HOJA | ESCALA 1 : 5

Este plano es propiedad exclusiva de Corporación Europea de Hobiliaria Urbano S.A. (CEMUSA)
Prohibida su comunicación a terceros sin autorización escrita de esta sociedad

Oficinas centrales: c/ Francisco Sancha nº 24 -Tel... 358 33 44 -Fax 358 08 67 -28034 Madrid