SECCION LONGITUDINAL

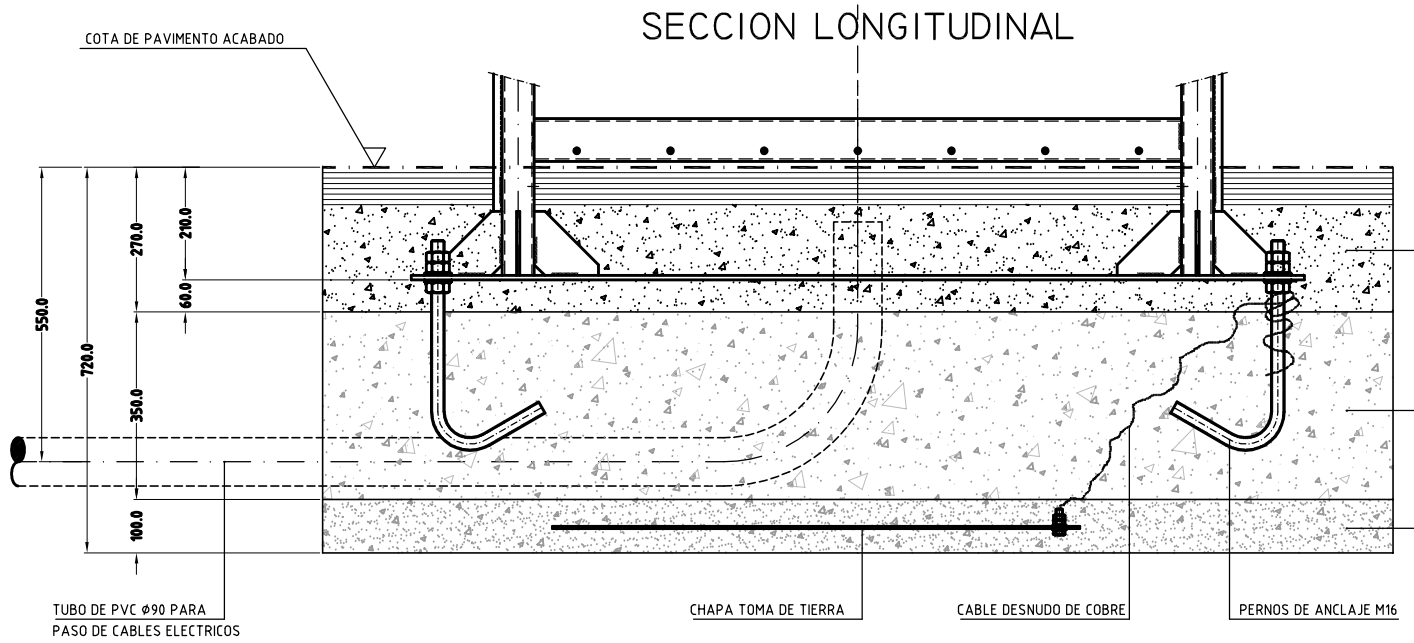

SECCION LATERAL

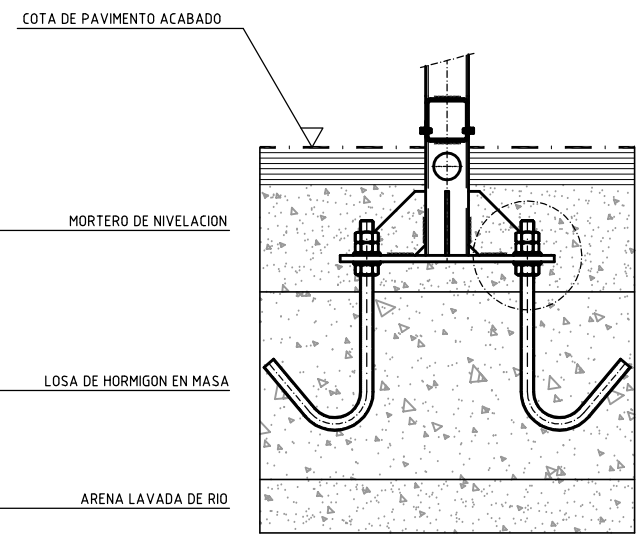

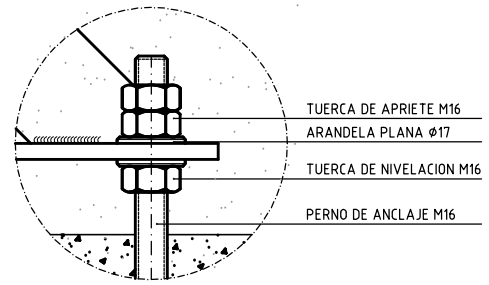

SECCION LATERAL

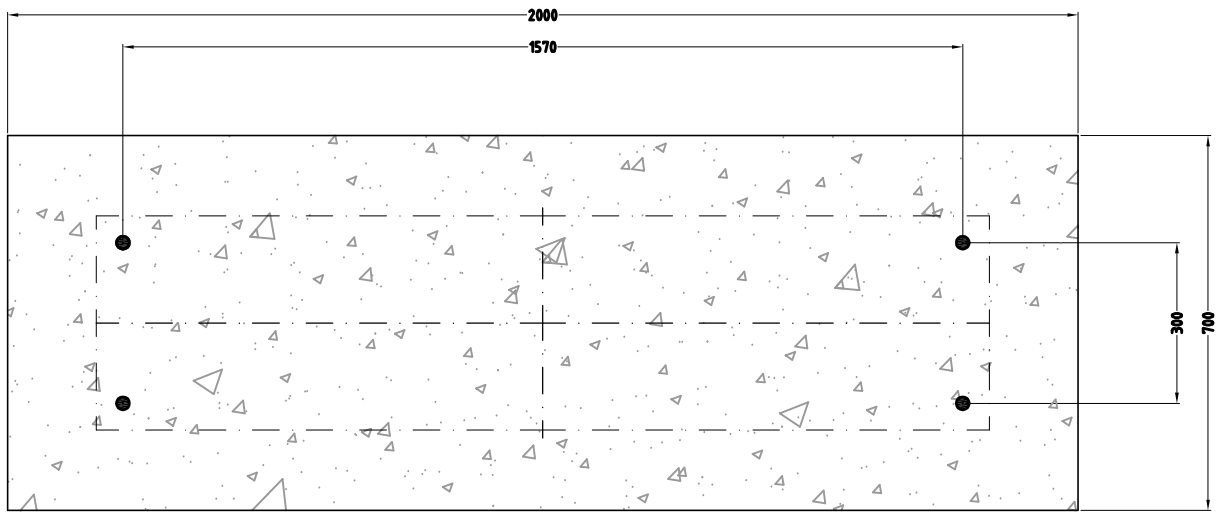

VISTA EN PLANTA

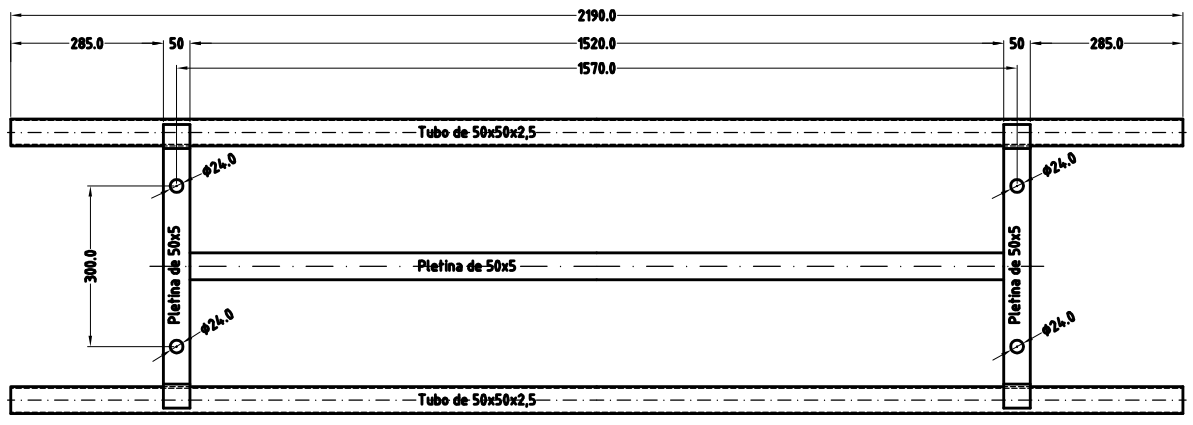

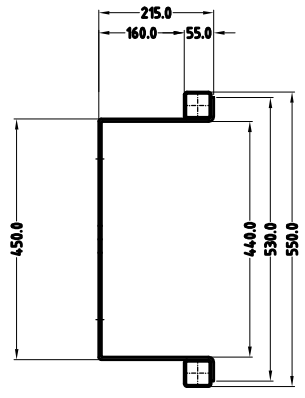

CESTILLA DE CIMENTACION
CONTUNTO SOLDADO
MATERIAL ACERO AL CARBONO A42B
CANTIDAD 2 CONJUNTO
ACABADO : CINCADO

CESTILLA DE CIMENTACION

FECHA	MODIFICACION	COMPROB.	REV.	APROB.	FECHA

CEMUSA

	FECHA	NOMBRE
DIBUJADO	Octubre 2000	I.Salgado
CONTROLA		
NORMA		

PROYECTO: OPPI ELIPTICO (Mod. Grimshaw)

PLANO Nº: OPPI-ELI-GR-011-101-0101-A10-101-101-10

DENOMINACION: PLANO DE CIMENTACION Y CESTILLA DE CIMENTACION

HOJA | ESCALA 1 : 5

Este plano es propiedad exclusiva de Corporación Europea de Hobiliaria Urbano S.A. (CEMUSA)
Prohibida su comunicación a terceros sin autorización escrita de esta sociedad

Oficinas centrales: c/ Francisco Sancha nº 24 -Tel... 358 33 44 -Fax 358 08 67 -28034 Madrid