



**CESTILLA DE CIMENTACION**  
 Con Junto soldado a base  
 de Lata (tubo) #6/6  
 Material A499  
 Acabado pintura de Inprimación  
 Cantidad 2 piezas.


**PLANTILLA DE CIMENTACION**  
 Con Junto soldado a base  
 de tubo #6/6/2.5  
 Material A499  
 Acabado pintura de Inprimación  
 Cantidad 2 conjuntos.

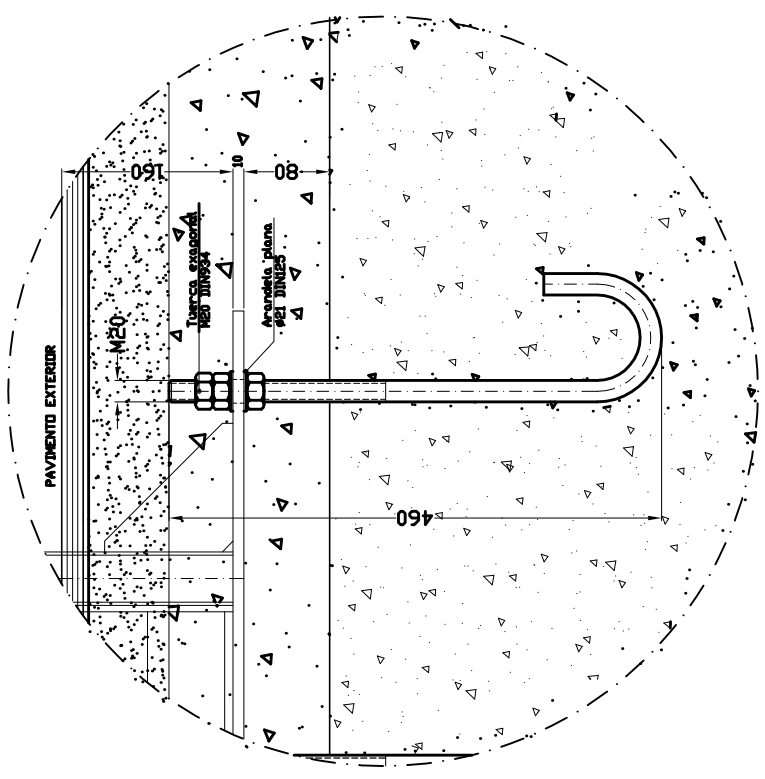

DETALLE  
 escala 1:1

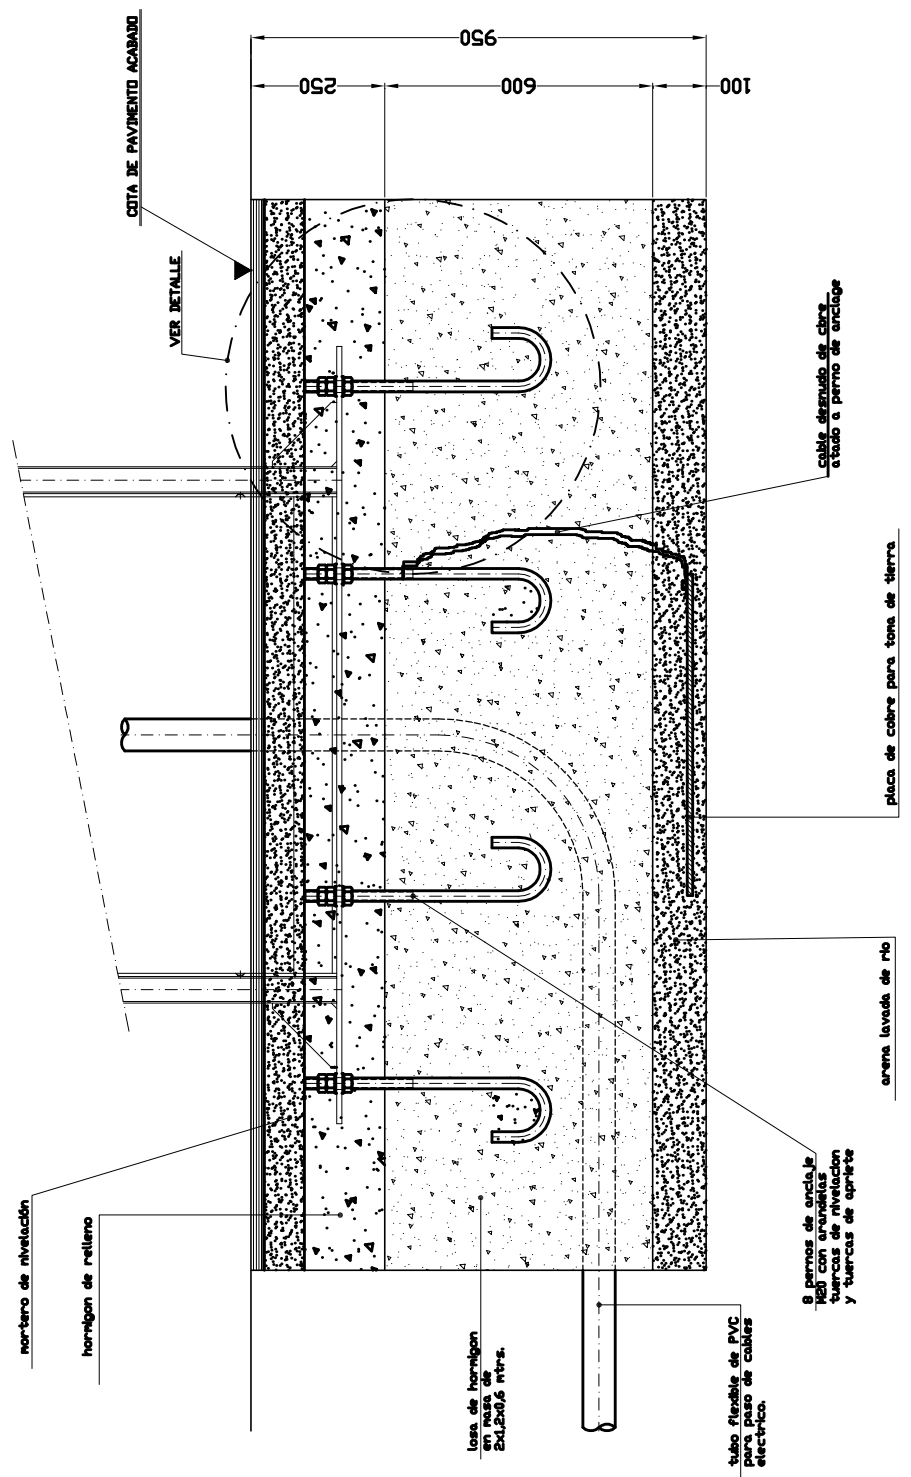

SECCION LONGITUDINAL  
 escala 1:5

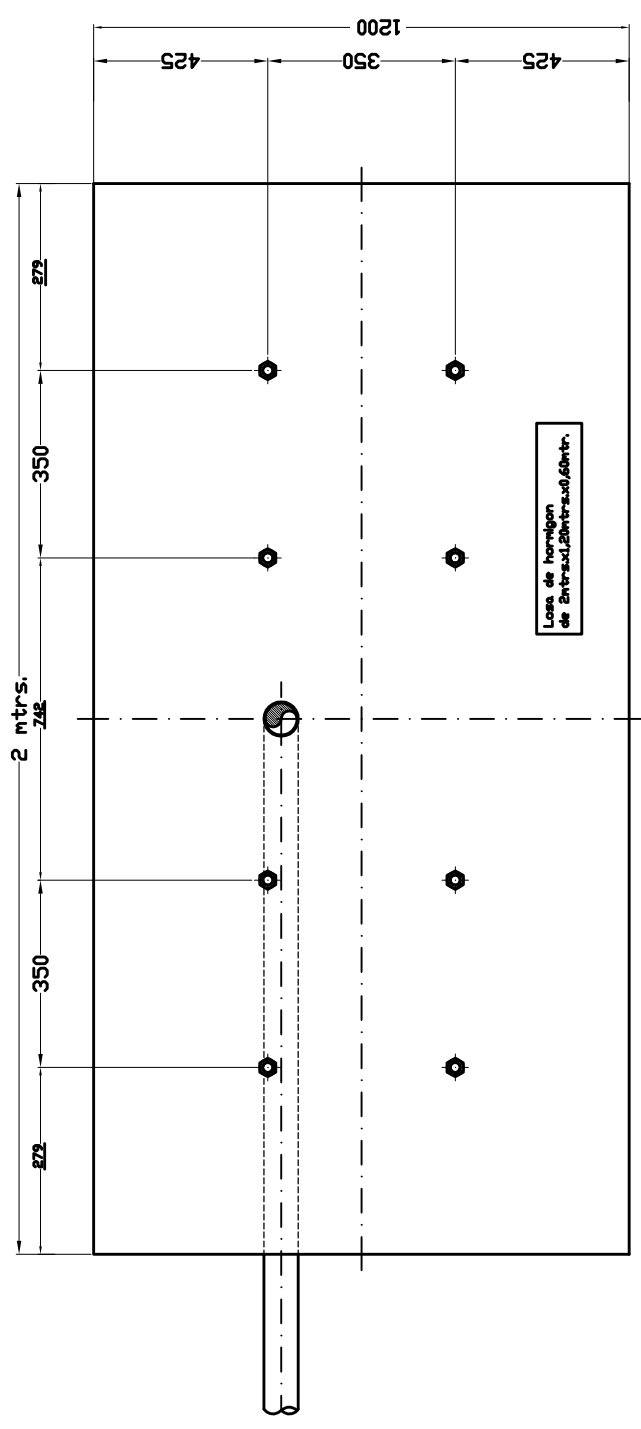

VISTA EN PLANTA

CEMUSA		FECHA:	REVISIÓN:	CONTROL:	FECHA:	FECHA:	FECHA:	FECHA:
FECHA:	MODIFICACION:	COMPROB. REV.:	APROB.:	FECHA:	FECHA:	FECHA:	FECHA:	FECHA:
PROYECTO:	COLUMNA GRIMSHAW		(de dos caras)		PLANO N°:	C-GRIM-02		
ESPECIFICACION:	CIMENTACION		(cestilla y plantilla)		A01-001-001-001			
ESCALA:		1:5		H.C.A.				
Este plano es propiedad exclusiva de Corporación Empresas de Ingeniería S.A. (CEMUSA). Prohibida su reproducción o terceros sin autorización escrita de esta sociedad.								
Dibujos controlados por Francisco Sánchez nº 24 - Tel. 298 33 44 - Fax. 298 98 67 - 98024 Nariño								