
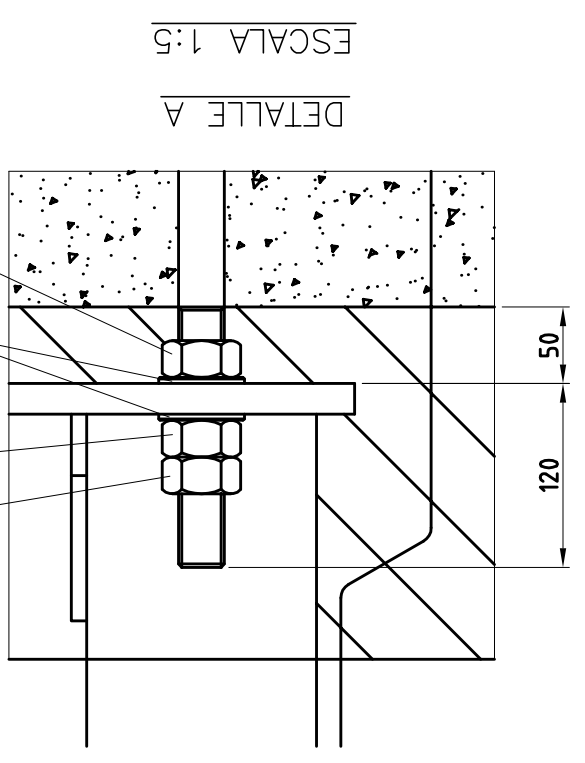
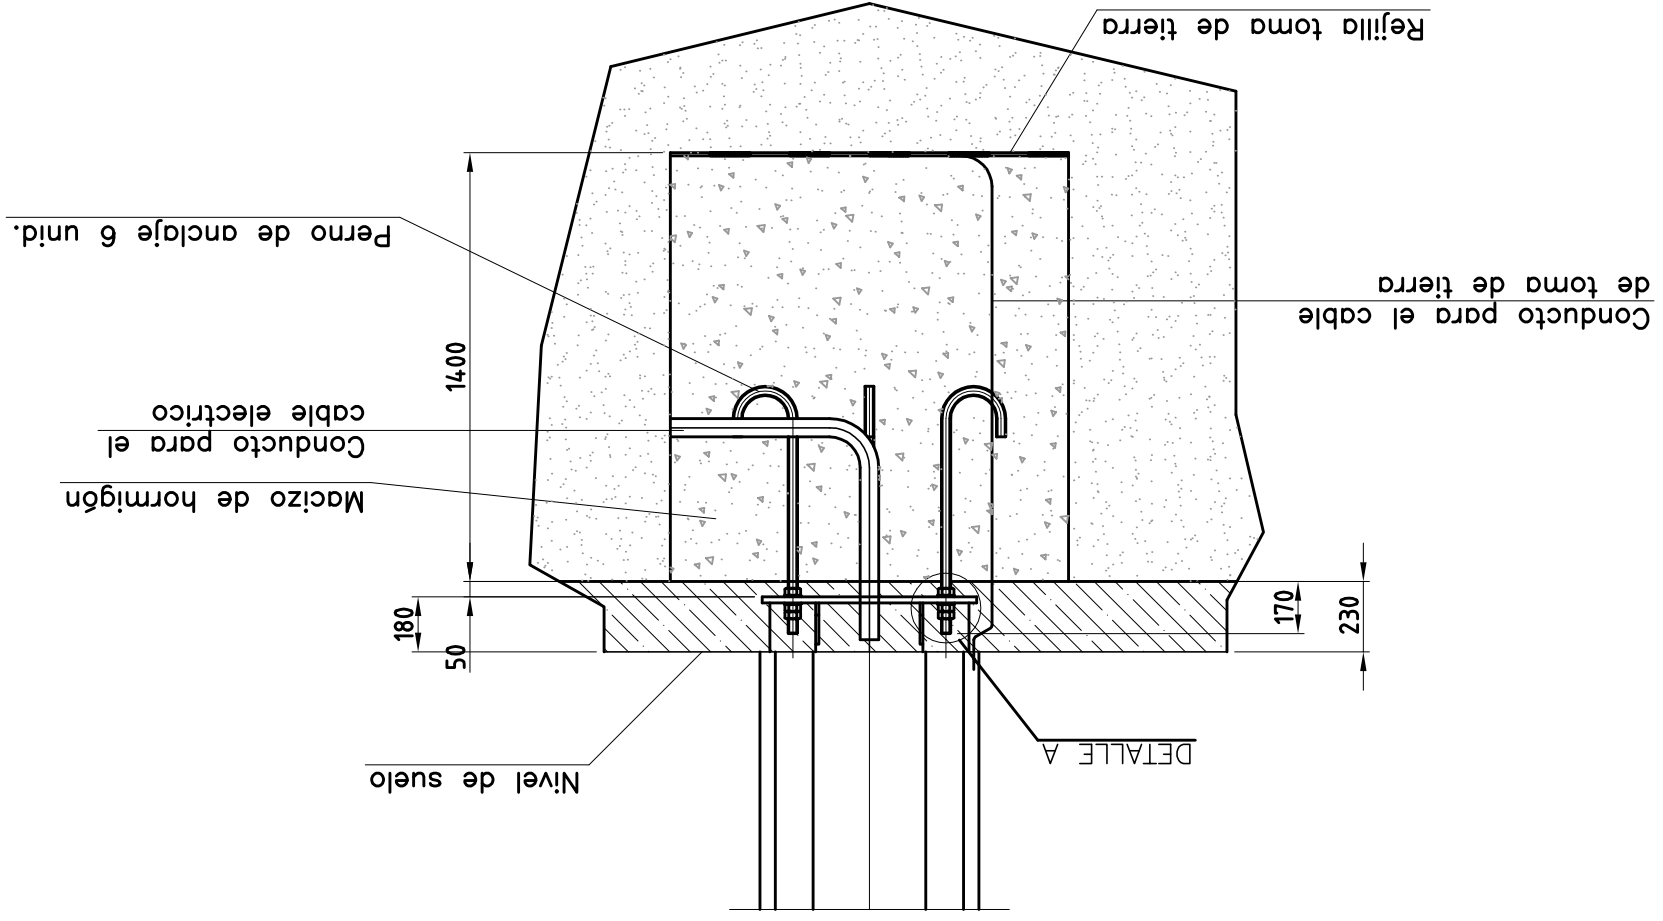


ESCALA 1:2.5

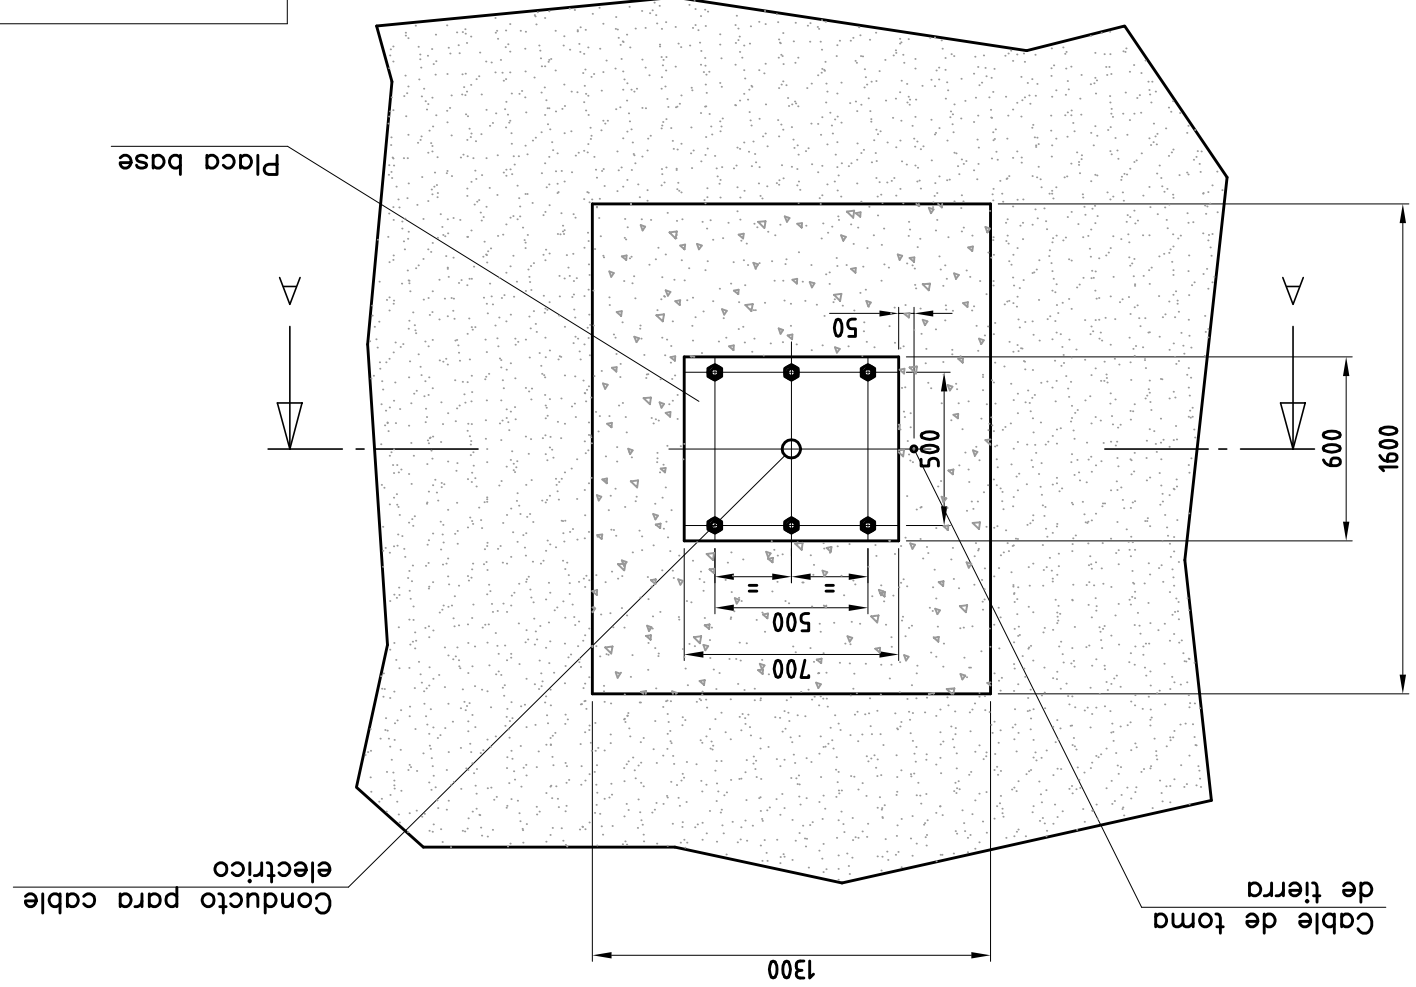

ESCALA 1:5

DETALLE A

PLANO	P.I.3x2		FORMATO	DIN-A3	HOJA	ESCALAS	1/25
	01-00-00			Milímetros			
DENOMINACION PLANO							
CIMENTACION							
PROYECTO							
PANEL INFORMATIVO 3x2 MODELO-MASTER							
Este plano es propiedad exclusiva de Corporación Europea de Mobiliario Urbano S.A. (CEMUSA). Prohibida su reproducción y comunicación a terceros sin autorización escrita de esta sociedad							
		FECHA	NOMBRE	Oficinas centrales: Fco. Sancha nº 24 Telf. 358 33 44 – Fax. 358 08 67 – 28034 Madrid			
			F. MATEOS				
FECHA	COMPROBADO	FECHA	APROB.	REV.	COMPR.	MODIFICACION	FECHA
	DISEÑADO						