




ALZADO NOROESTE A PASEO JUAN CARLOS I

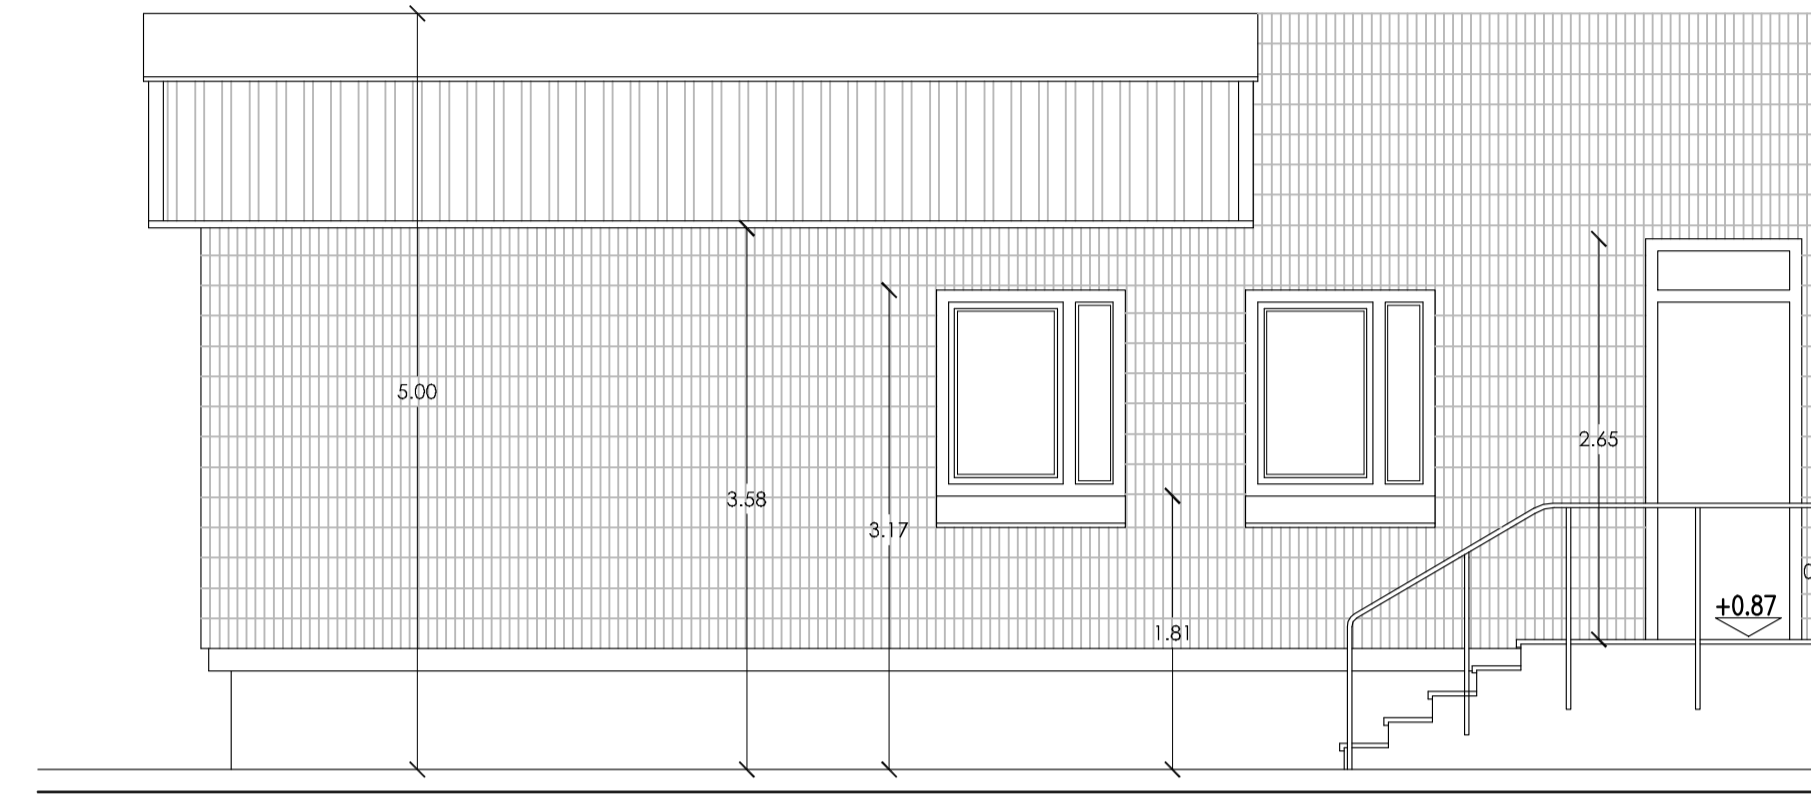

ALZADO SUROESTE A PASEO JUAN CARLOS I

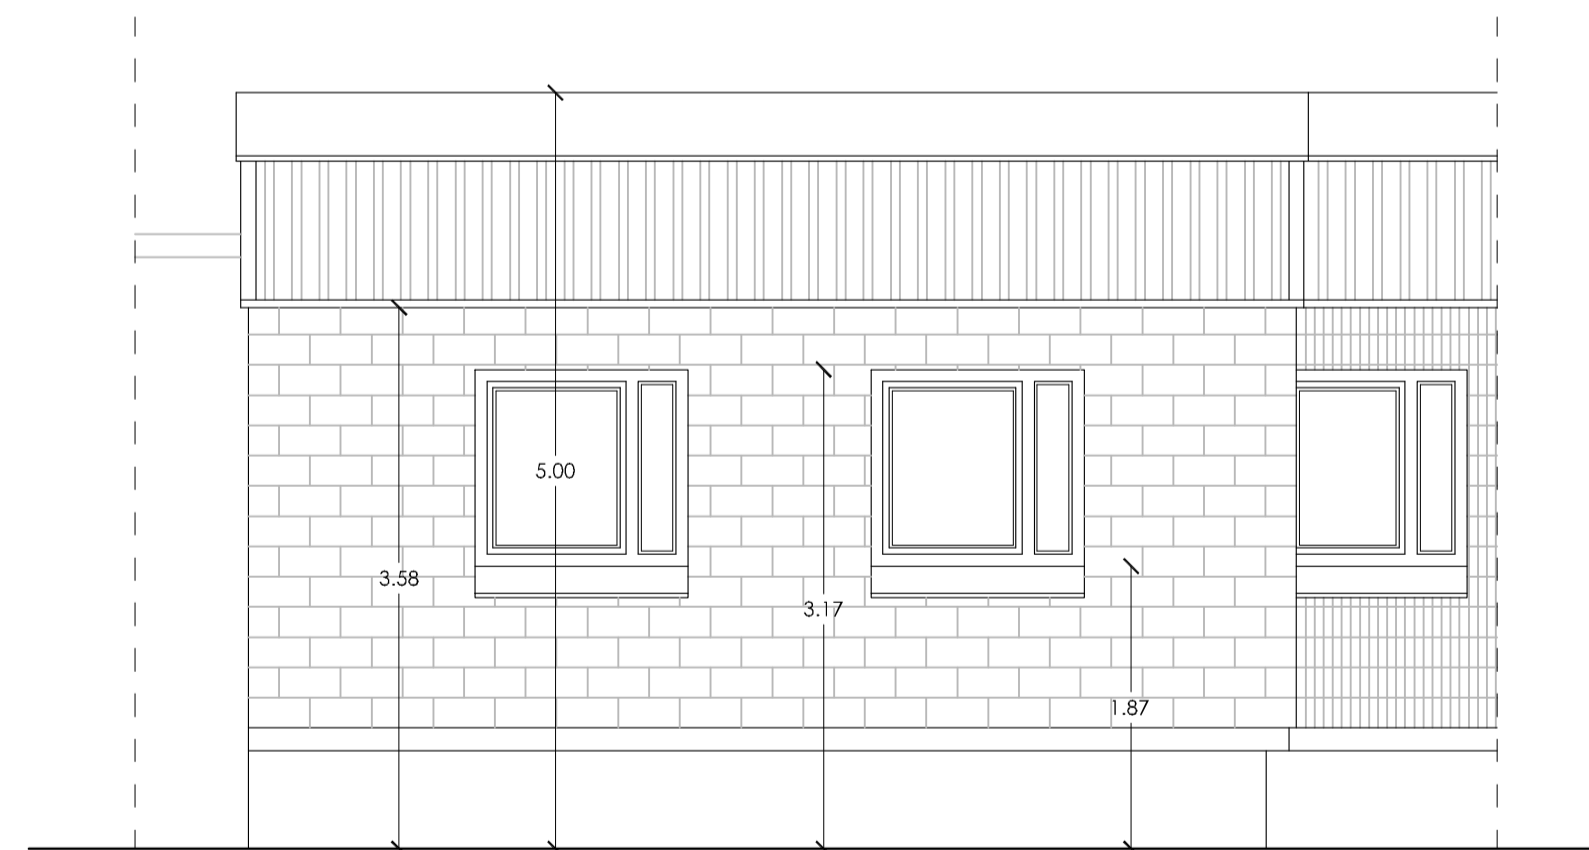

ALZADO SURESTE A PATIO

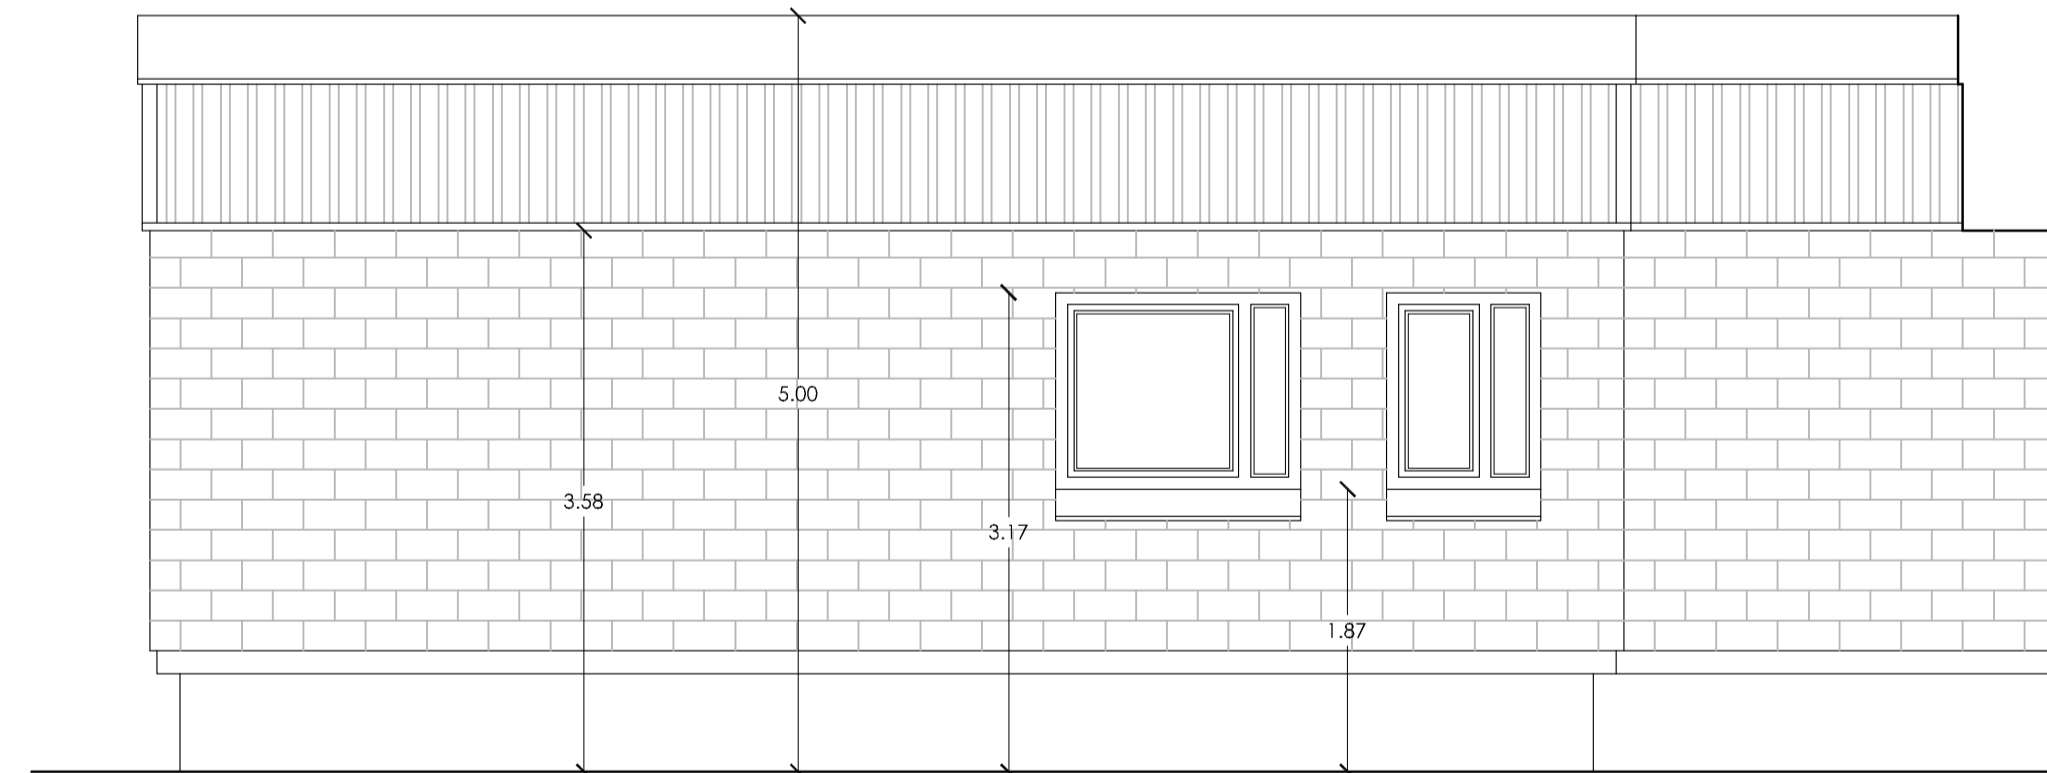

ALZADO NORESTE A PATIO

**PROYECTO
BASICO + EJECUCION**

ADAPTACION DE LAS ANTIGUAS INSTALACIONES DE LA
POLICIA MUNICIPAL EN DELICIAS A OFICINAS

EMPLAZAMIENTO
PASEO JUAN CARLOS I, Nº 20

LOCALIDAD
VALLADOLID

PROPIEDAD
 Ayuntamiento de
Valladolid
CONCEJALIA DE SERVICIOS SOCIALES:
SERVICIO DE ACCION SOCIAL.

Piso Mayor nº 1 | 47001 - VALLADOLID

ARQUITECTOS
JOSE JAVIER PECIÑA LORENZO 
JAVIER GONZALEZ VELASCO 

Calle Praterios nº 3 | 47003 - VALLADOLID

PLANO
ALZADOS

ESCALA
1:50
FECHA
MAYO 2016

SUSTITUYE A PLANO

NUMERO PLANO
A06