




ALZADO NOROESTE A PASEO JUAN CARLOS I

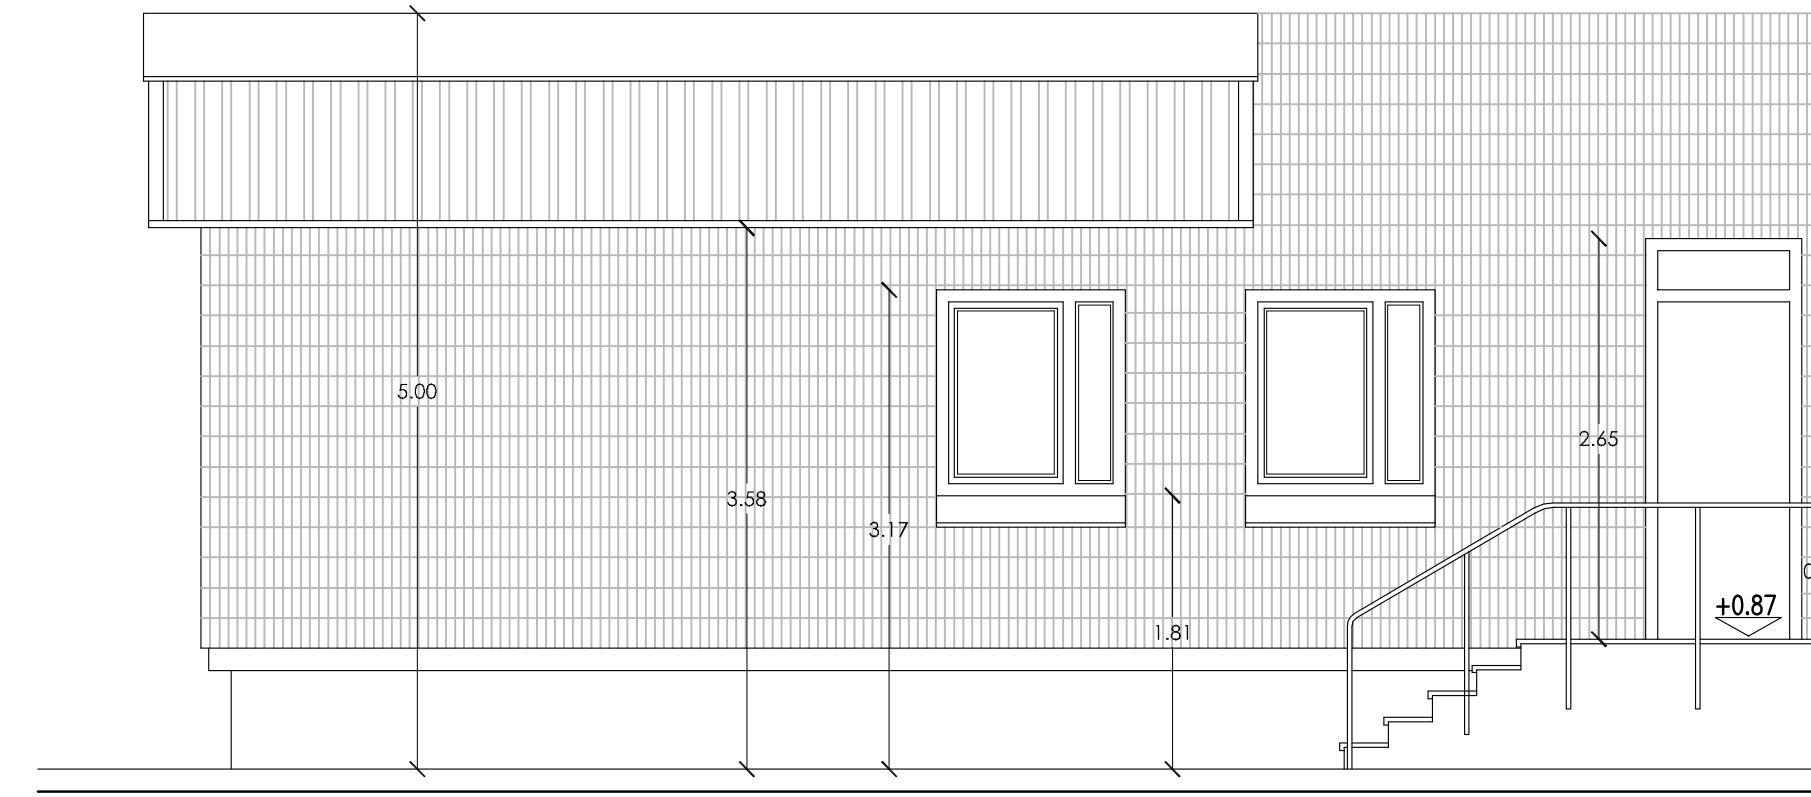

ALZADO SUROESTE A PASEO JUAN CARLOS I

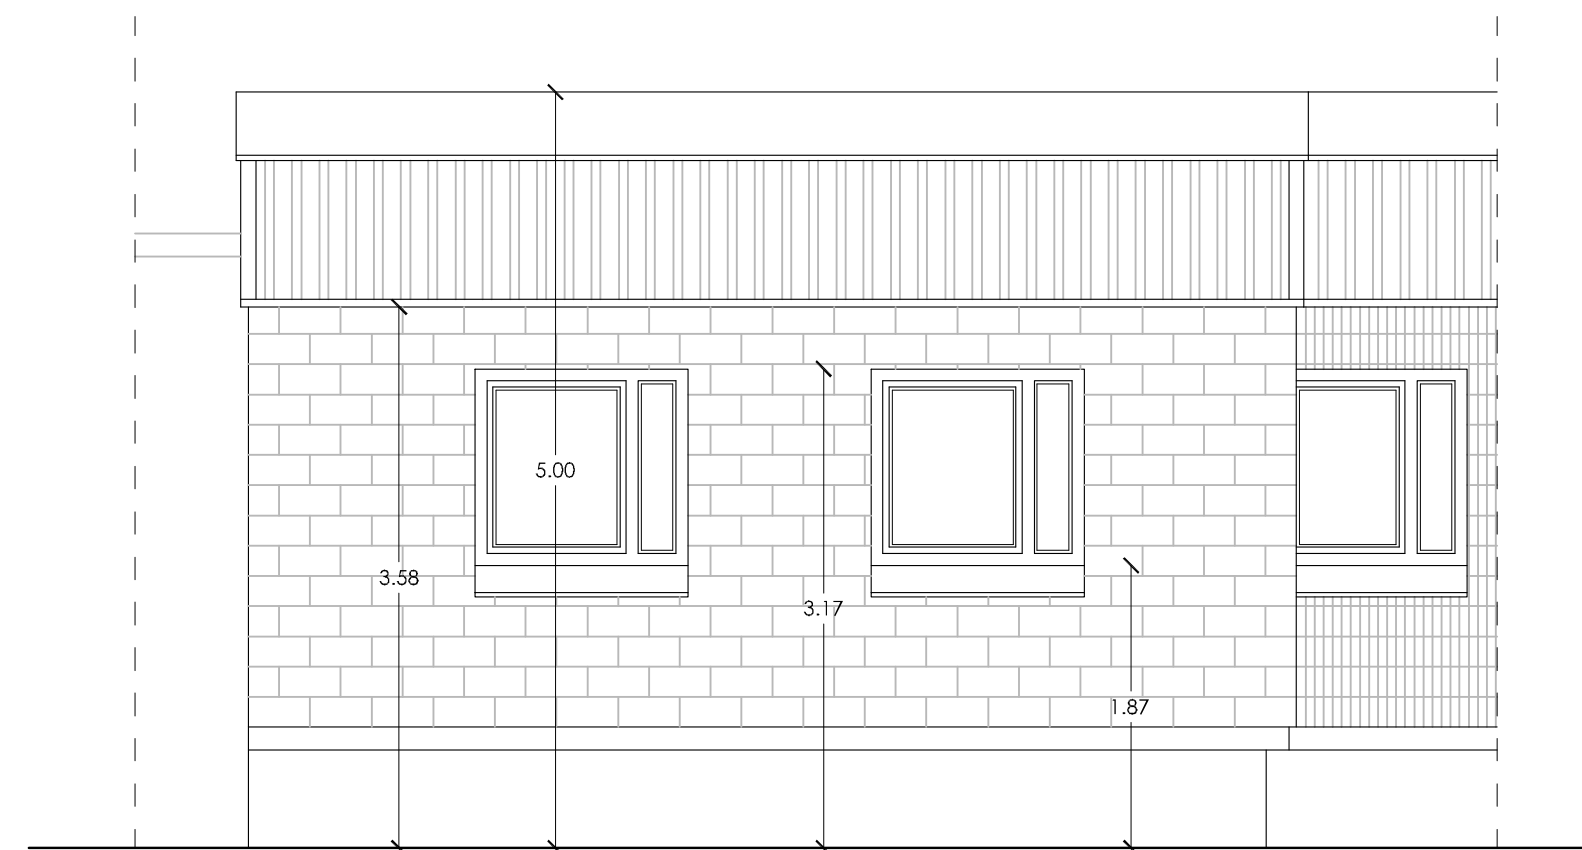

ALZADO SURESTE A PATIO

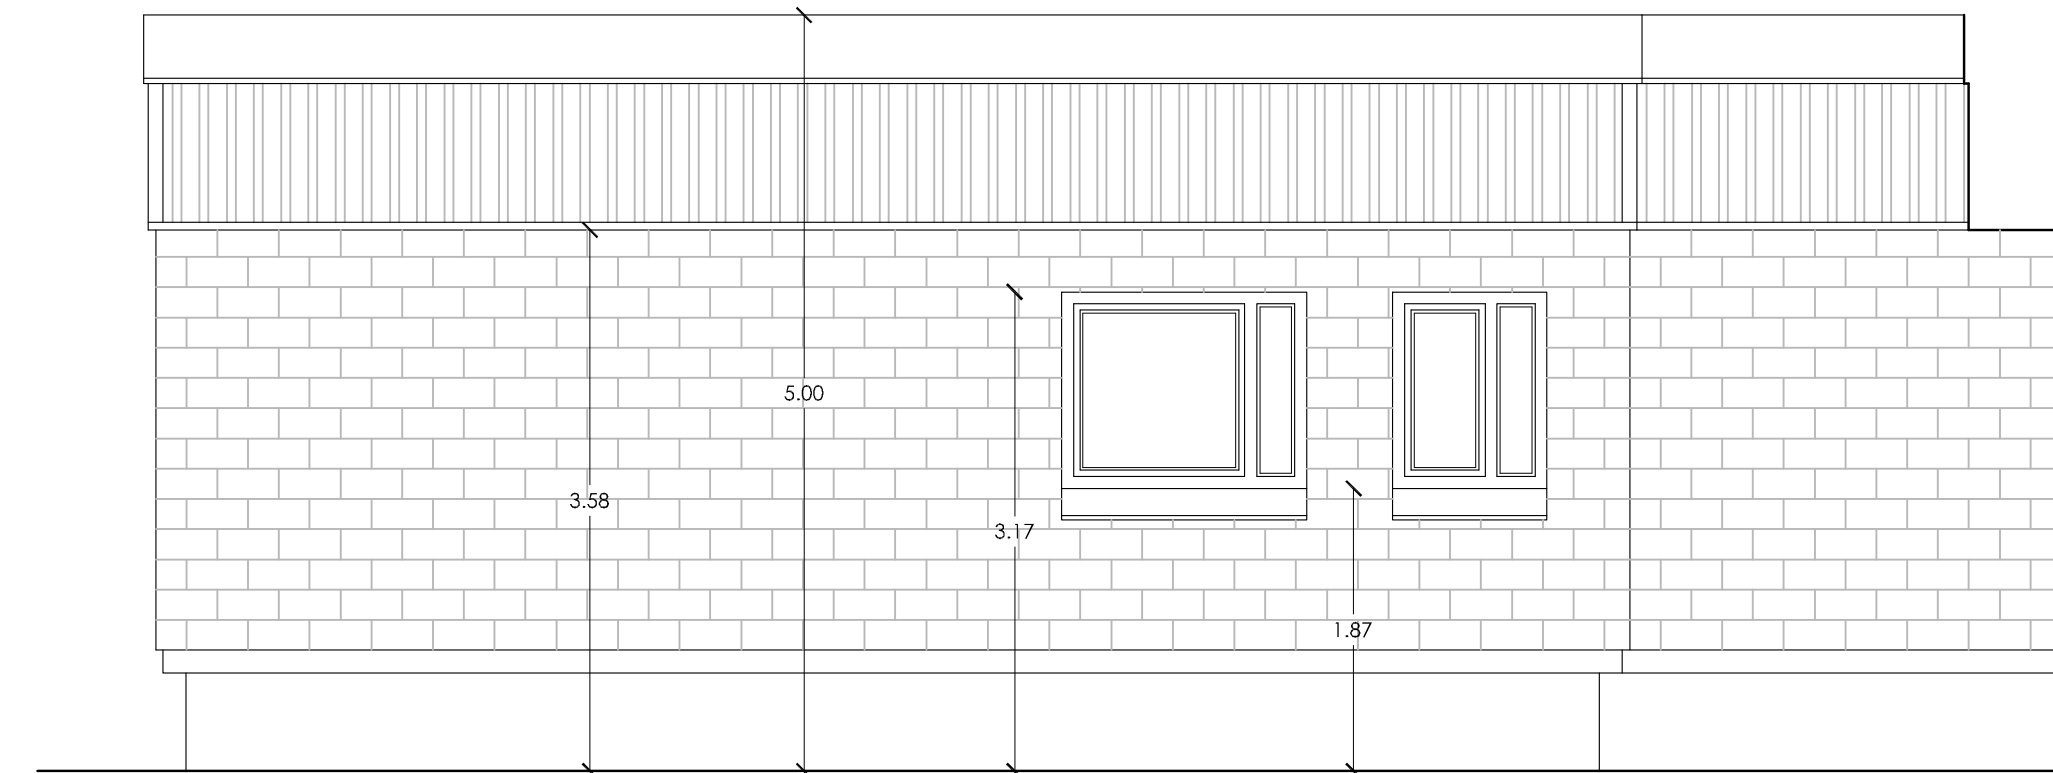

ALZADO NORESTE A PATIO

**PROYECTO  
BASICO + EJECUCION**

ADAPTACION DE LAS ANTIGUAS INSTALACIONES DE LA  
POLICIA MUNICIPAL EN DELICIAS A OFICINAS

**EMPLAZAMIENTO**  
PASEO JUAN CARLOS I, Nº 20

**LOCALIDAD**  
VALLADOLID

**PROPIEDAD**  
 Ayuntamiento de  
**Valladolid**  
CONCEJALIA DE SERVICIOS SOCIALES:  
SERVICIO DE ACCION SOCIAL.

Piso Mayor nº 1 | 47001 - VALLADOLID

**ARQUITECTOS**  
JOSE JAVIER PECIÑA LORENZO   
JAVIER GONZALEZ VELASCO 

Calle Praterios nº 3 | 47003 - VALLADOLID

**PLANO**  
ALZADOS

**ESCALA**  
1:50  
**FECHA**  
MAYO 2016

SUSTITUYE A PLANO

**NUMERO PLANO**  
**A06**