




SECCION LONGITUDINAL AA

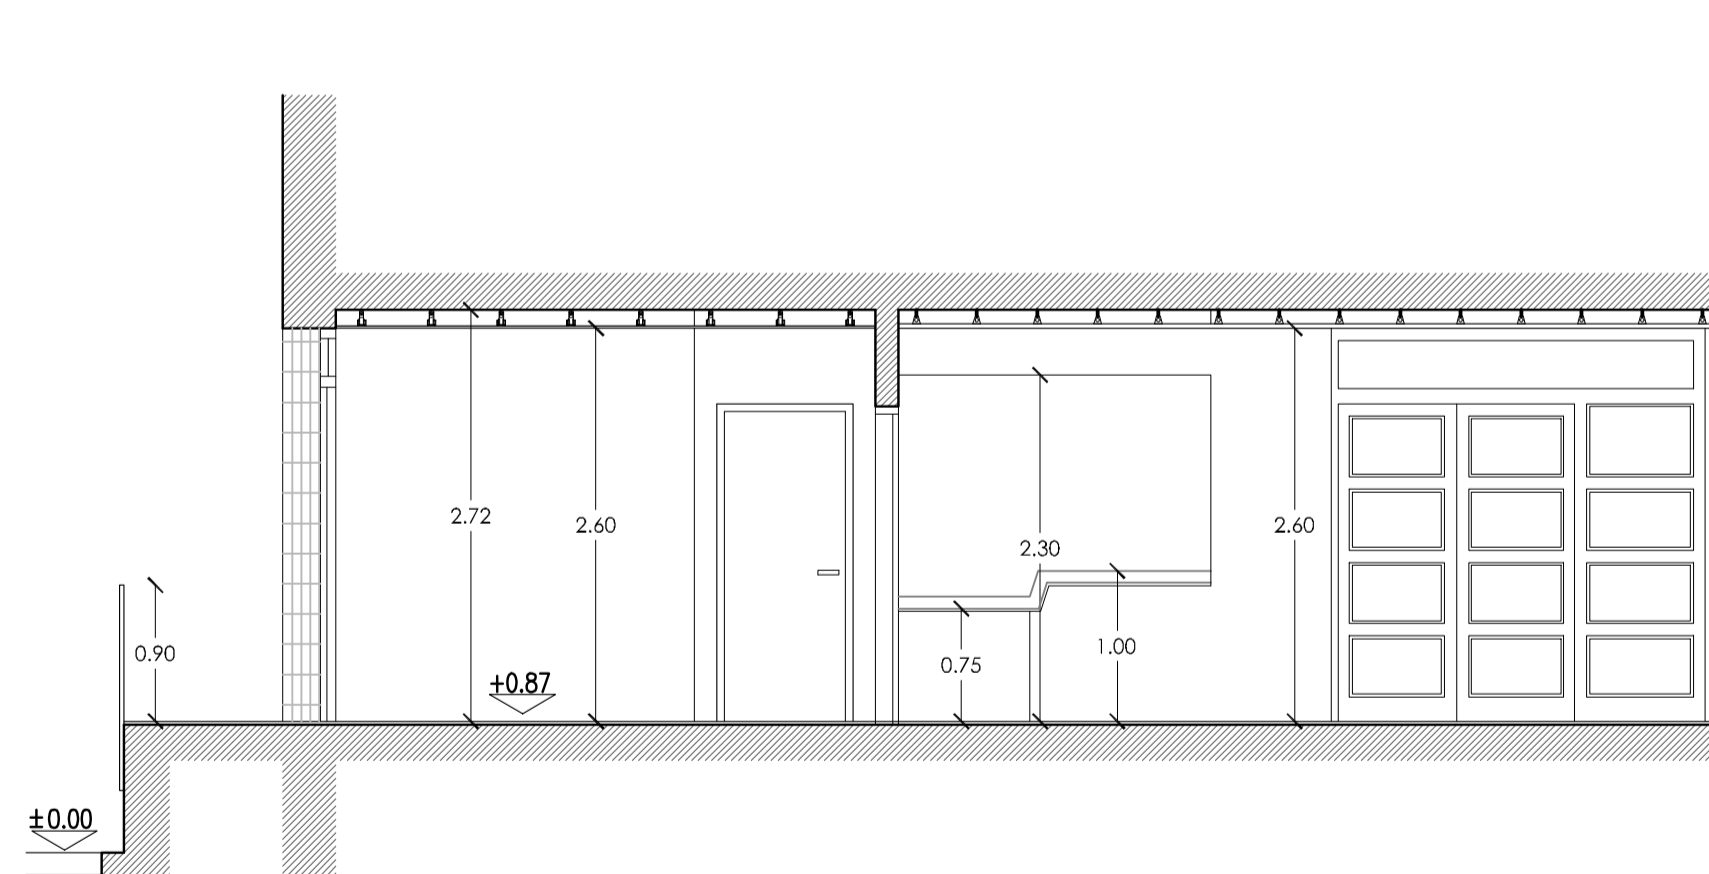

SECCION TRANSVERSAL BB

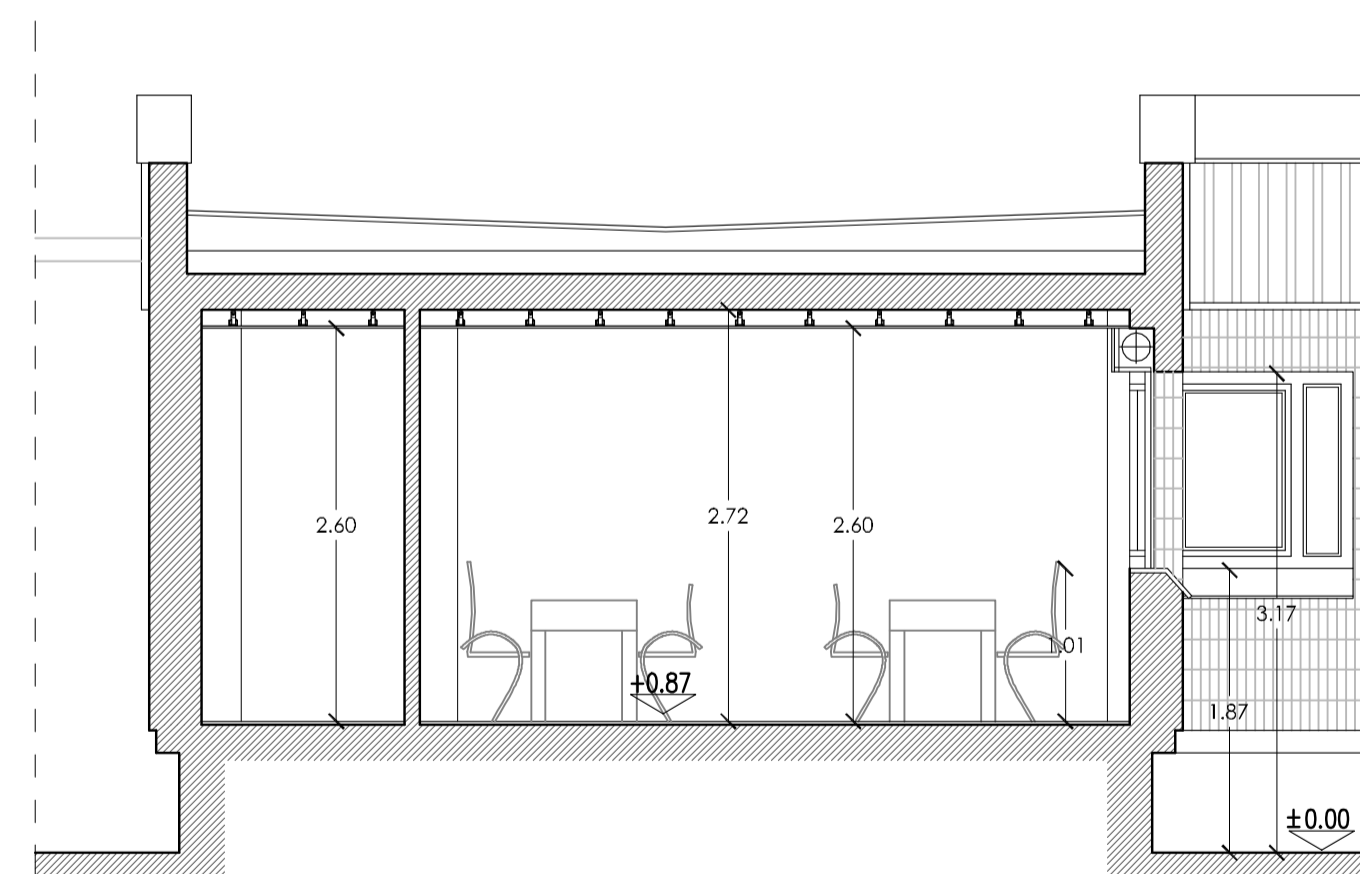

SECCION TRANSVERSAL CC

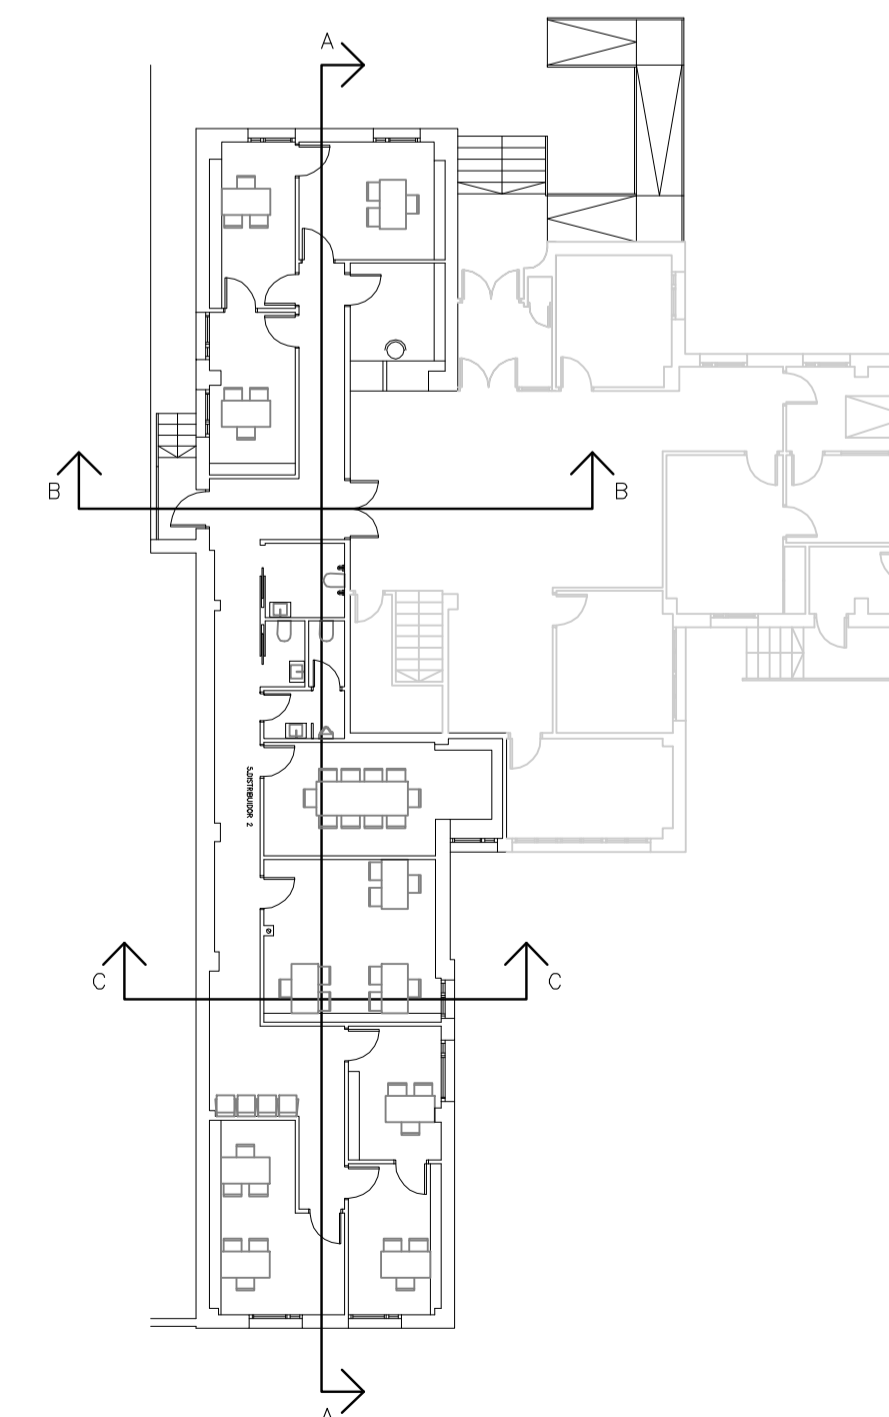

**PROYECTO  
BASICO + EJECUCION**

ADAPTACION DE LAS ANTIGUAS INSTALACIONES DE LA POLICIA MUNICIPAL EN DELICIAS A OFICINAS

**EMPLAZAMIENTO**  
PASEO JUAN CARLOS I, Nº 20

**LOCALIDAD**  
VALLADOLID

**PROPIEDAD**  
 Ayuntamiento de Valladolid  
CONCEJALIA DE SERVICIOS SOCIALES:  
SERVICIO DE ACCION SOCIAL.

Puerta Mayor nº 1 | 47001 - VALLADOLID

**ARQUITECTOS**  
JOSE JAVIER PECIÑA LORENZO  
JAVIER GONZALEZ VELASCO

Calle Praterios nº 3 | 47003 - VALLADOLID

**PLANO**  
SECCIONES

**ESCALA**  
1:50

**FECHA**  
MAYO 2016

SUSTITUYE A PLANO

**NUMERO PLANO**  
A07