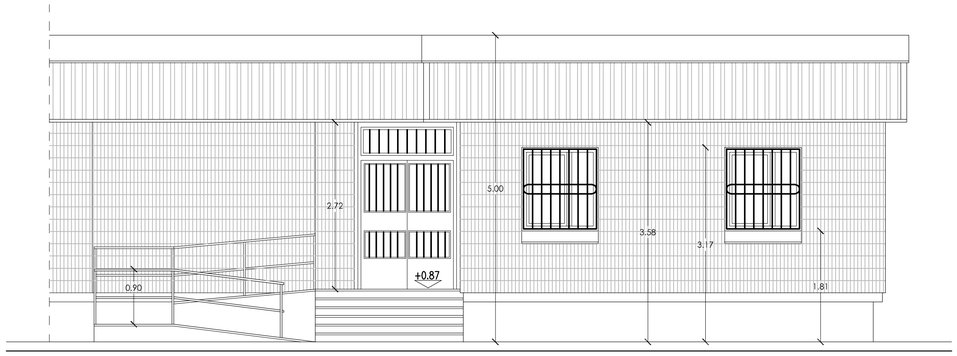

ALZADO NOROESTE A PASEO JUAN CARLOS I

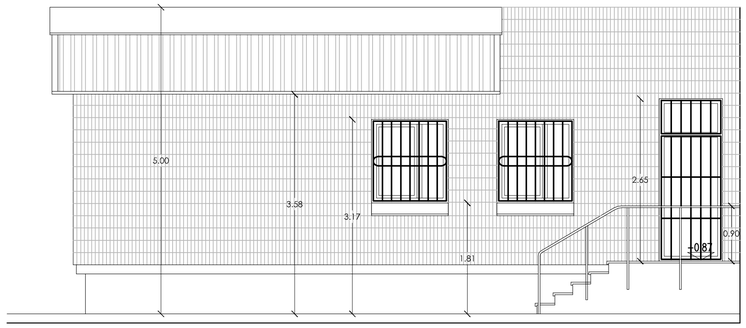

ALZADO SUROESTE A PASEO JUAN CARLOS I

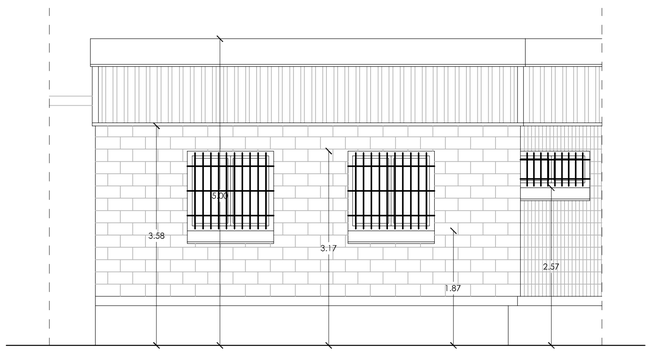

ALZADO SURESTE A PATIO

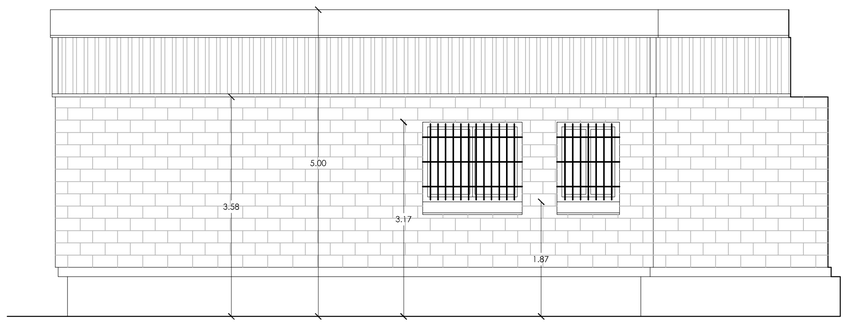

ALZADO NORESTE A PATIO

PROYECTO BASICO + EJECUCION

ADAPTACION DE LAS ANTIGUAS INSTALACIONES DE LA POLICIA MUNICIPAL EN DELICIAS A OFICINAS

EMPLAZAMIENTO
PASEO JUAN CARLOS I, Nº 20

LOCALIDAD
VALLADOLID

PROPIEDAD
Ayuntamiento de Valladolid
CONCEJALIA DE SERVICIOS SOCIALES: SERVICIO DE ACCION SOCIAL.
Plaza Mayor nº 1 | 47001 - VALLADOLID

ARQUITECTOS
JOSE JAVIER PECIÑA LORENZO
JAVIER GONZALEZ VELASCO
Calle Plateros nº 3 | 47003 - VALLADOLID

PLANO
ESTADO ACTUAL
ALZADOS

ESCALA 1:50
FECHA AGOSTO 2015
SUSTITUYE A PLANO
NUMERO PLANO A03

El presente documento es copia de su original del que son autores los arquitectos D. Javier González Velasco y D. José Javier Peciña Lorenzo. Su utilización total o parcial, así como la reproducción o cesión a terceros, requerirá la previa autorización escrita de sus autores, quedando en todo caso prohibida la modificación material del mismo.

COACYLE / COLEGIO OFICIAL DE ARQUITECTOS DE CASTILLA Y LEÓN ESTE
Expte. 2015-00629 CVE. LMBTGMD20YT
Arqtos. 275727 JAVIER GONZALEZ VELASCO
254037 JOSE JAVIER PECIÑA LORENZO
VISADO 02/09/15
DEMARCACIÓN DE VALLADOLID DOCUMENTO VISADO ELECTRÓNICAMENTE. Copia según Art. 30.5 de la Ley 11/2007.