



Ayuntamiento de Valladolid

Área de Medio Ambiente y Sostenibilidad

ANEJO nº2


SERVICIOS AFECTADOS



AYUNTAMIENTO DE VALLADOLID

Área de Medio Ambiente y Sostenibilidad Proyecto de reparación de juntas de la arteria de 600 mm
entre la Calle Benito Menni y la Avenida de Zamora

A continuación se presenta la información sobre los servicios urbanos existentes en la zona de actuación.

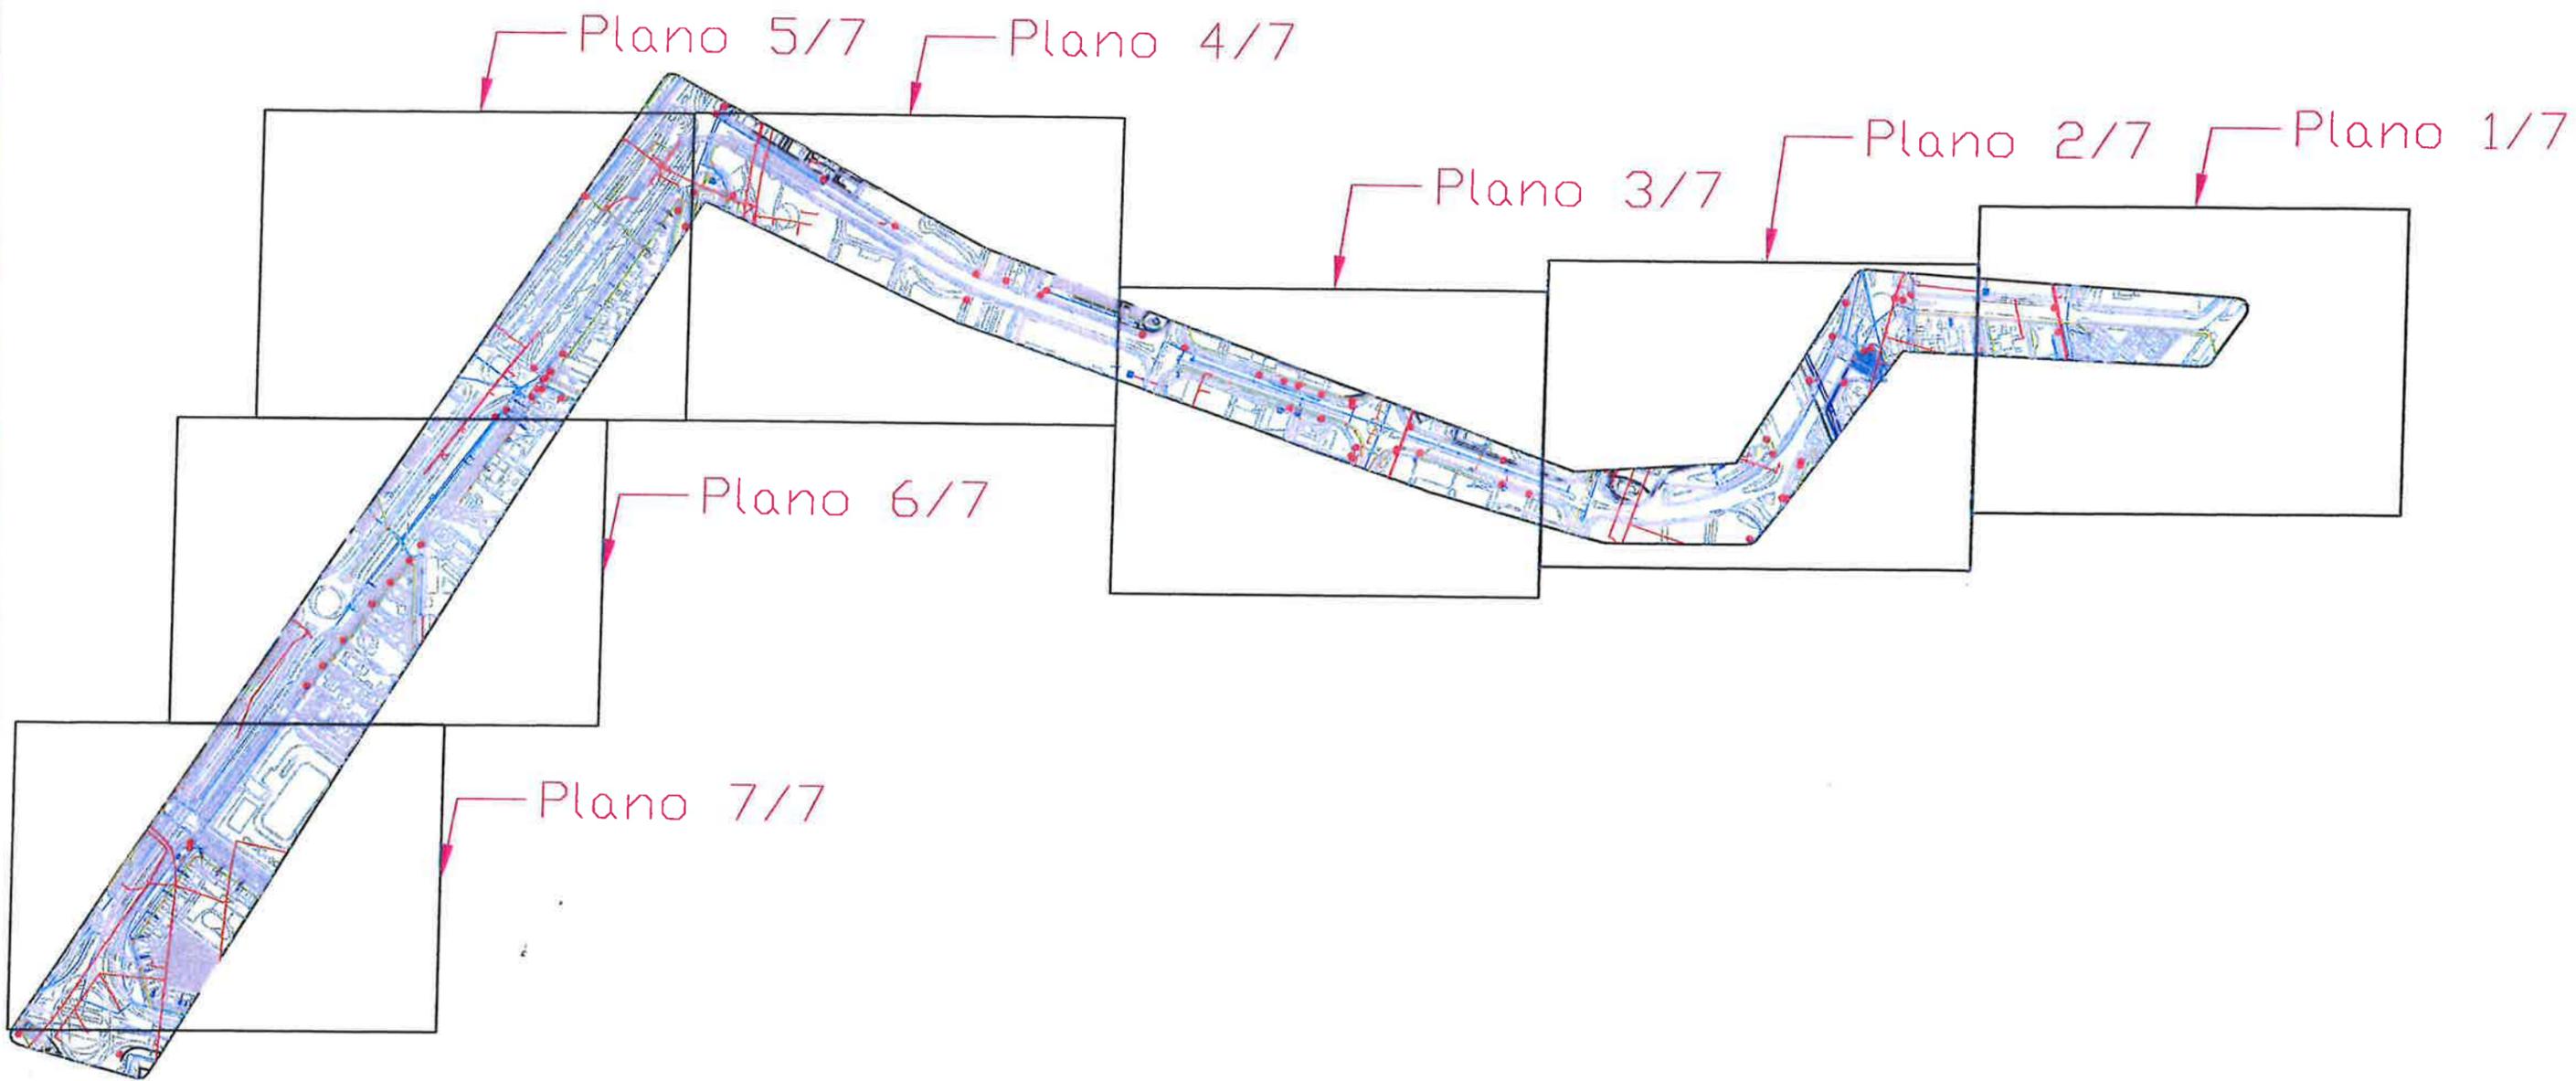

PROYECTO : REPARACIÓN DE JUNTAS DE LA ARTERIA ϕ 600 ENTRE LA CALLE BENITO MENNI Y LA AV. DE ZAMORA



AUTOR DEL PROYECTO: Lucía Oroz Cortés


PLANO : *Servicios Afectados*

ESCALA
S/E

PLANO N°
0

FECHA
Julio 2016

N° DE HOJA

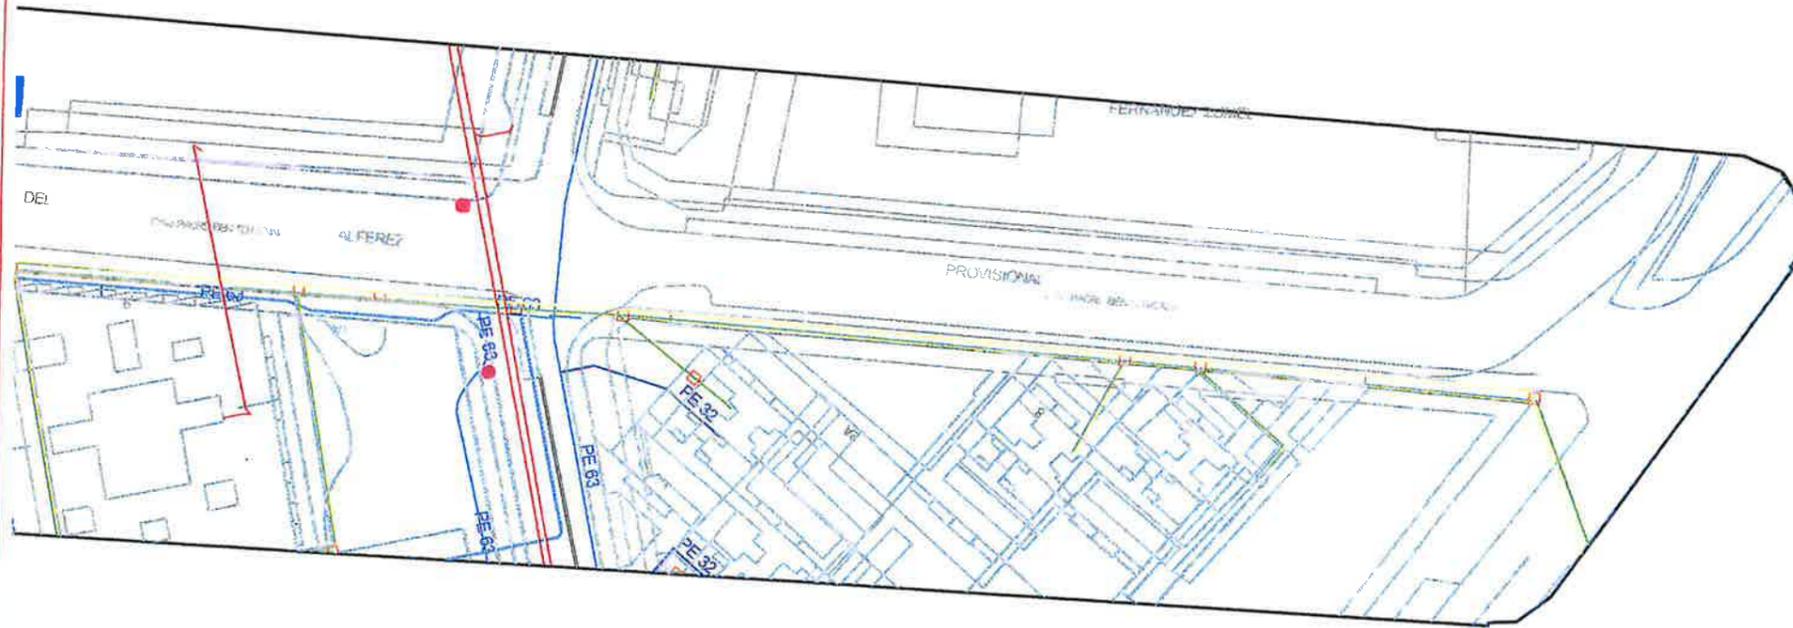

PROYECTO : REPARACIÓN DE JUNTAS DE LA ARTERIA Ø600 ENTRE LA CALLE BENITO MENNI Y LA AV. DE ZAMORA



AUTOR DEL PROYECTO: Lucía Oroz Cortés


PLANO : *Servicios Afectados*

ESCALA
S/E


FECHA
Julio 2016

PLANO N°
1/7

N° DE HOJA

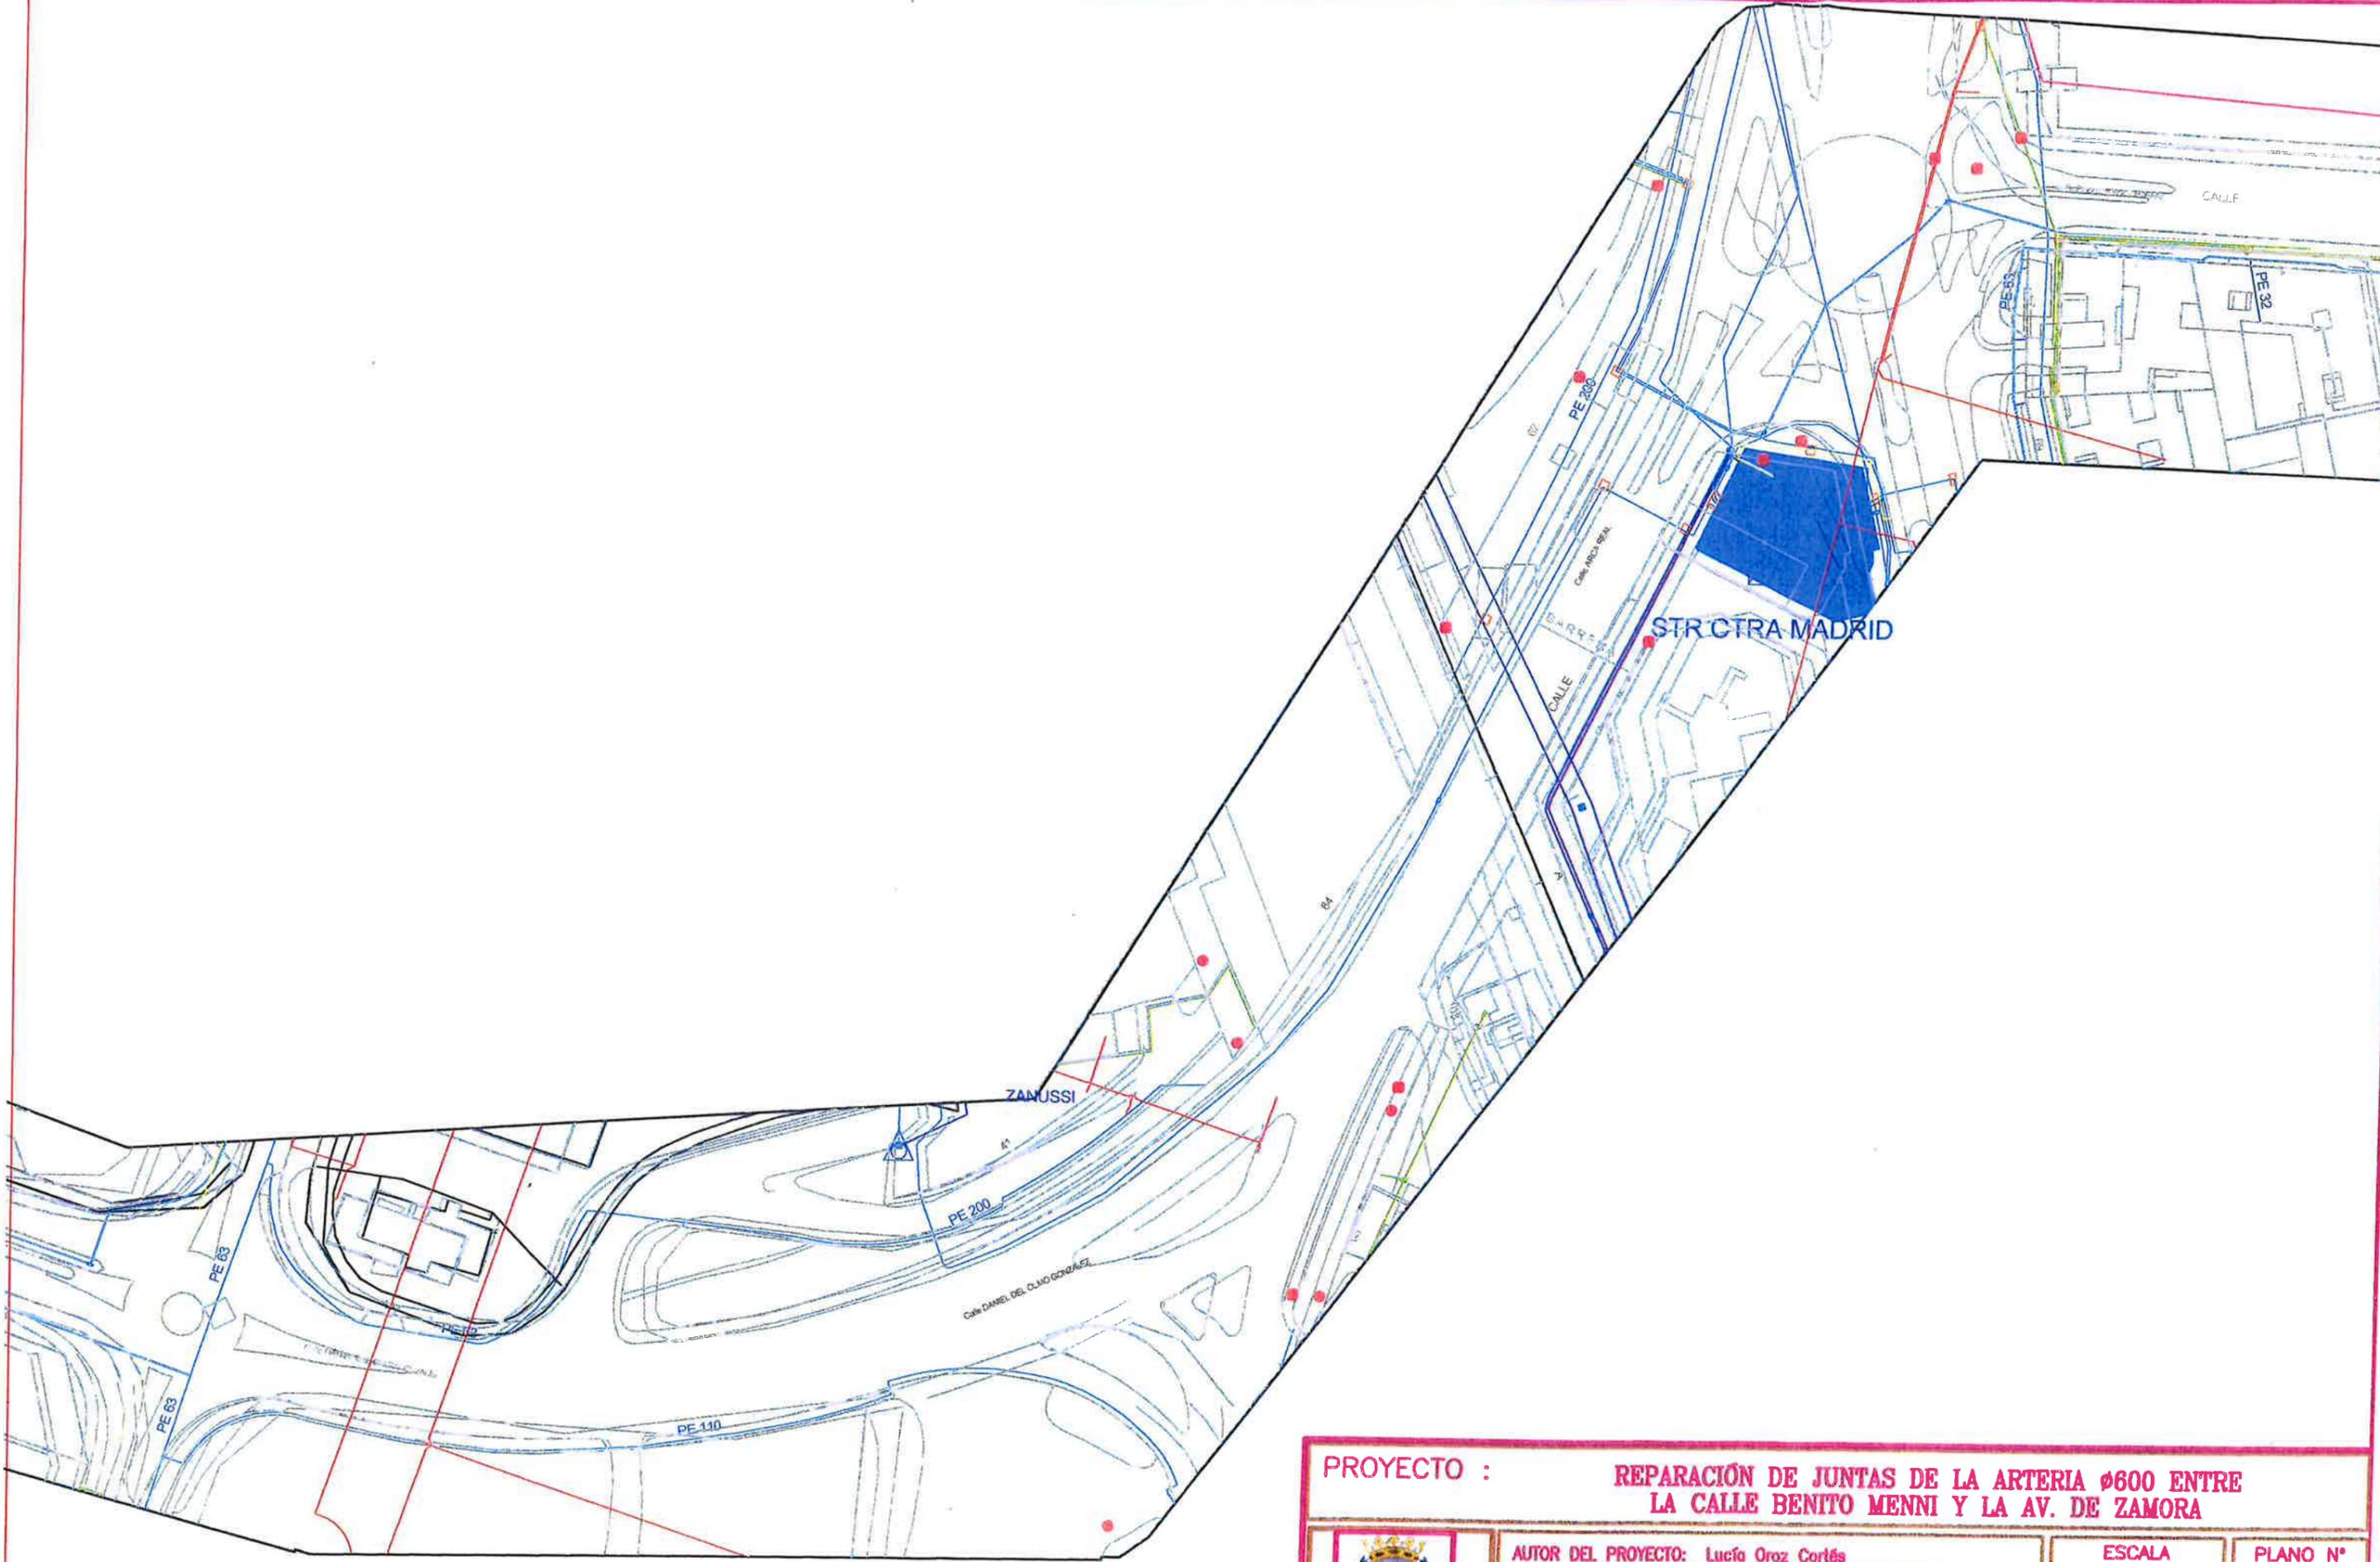

PROYECTO :		REPARACIÓN DE JUNTAS DE LA ARTERIA ϕ600 ENTRE LA CALLE BENTITO MENNI Y LA AV. DE ZAMORA	
 Ayuntamiento de Valladolid Área de Medio Ambiente y sostenibilidad	AUTOR DEL PROYECTO: Lucía Oroz Cortés		ESCALA S/E
	PLANO : <i>Servicios Afectados</i>		PLANO N° 2/7
		FECHA Julio 2016	N° DE HOJA ***

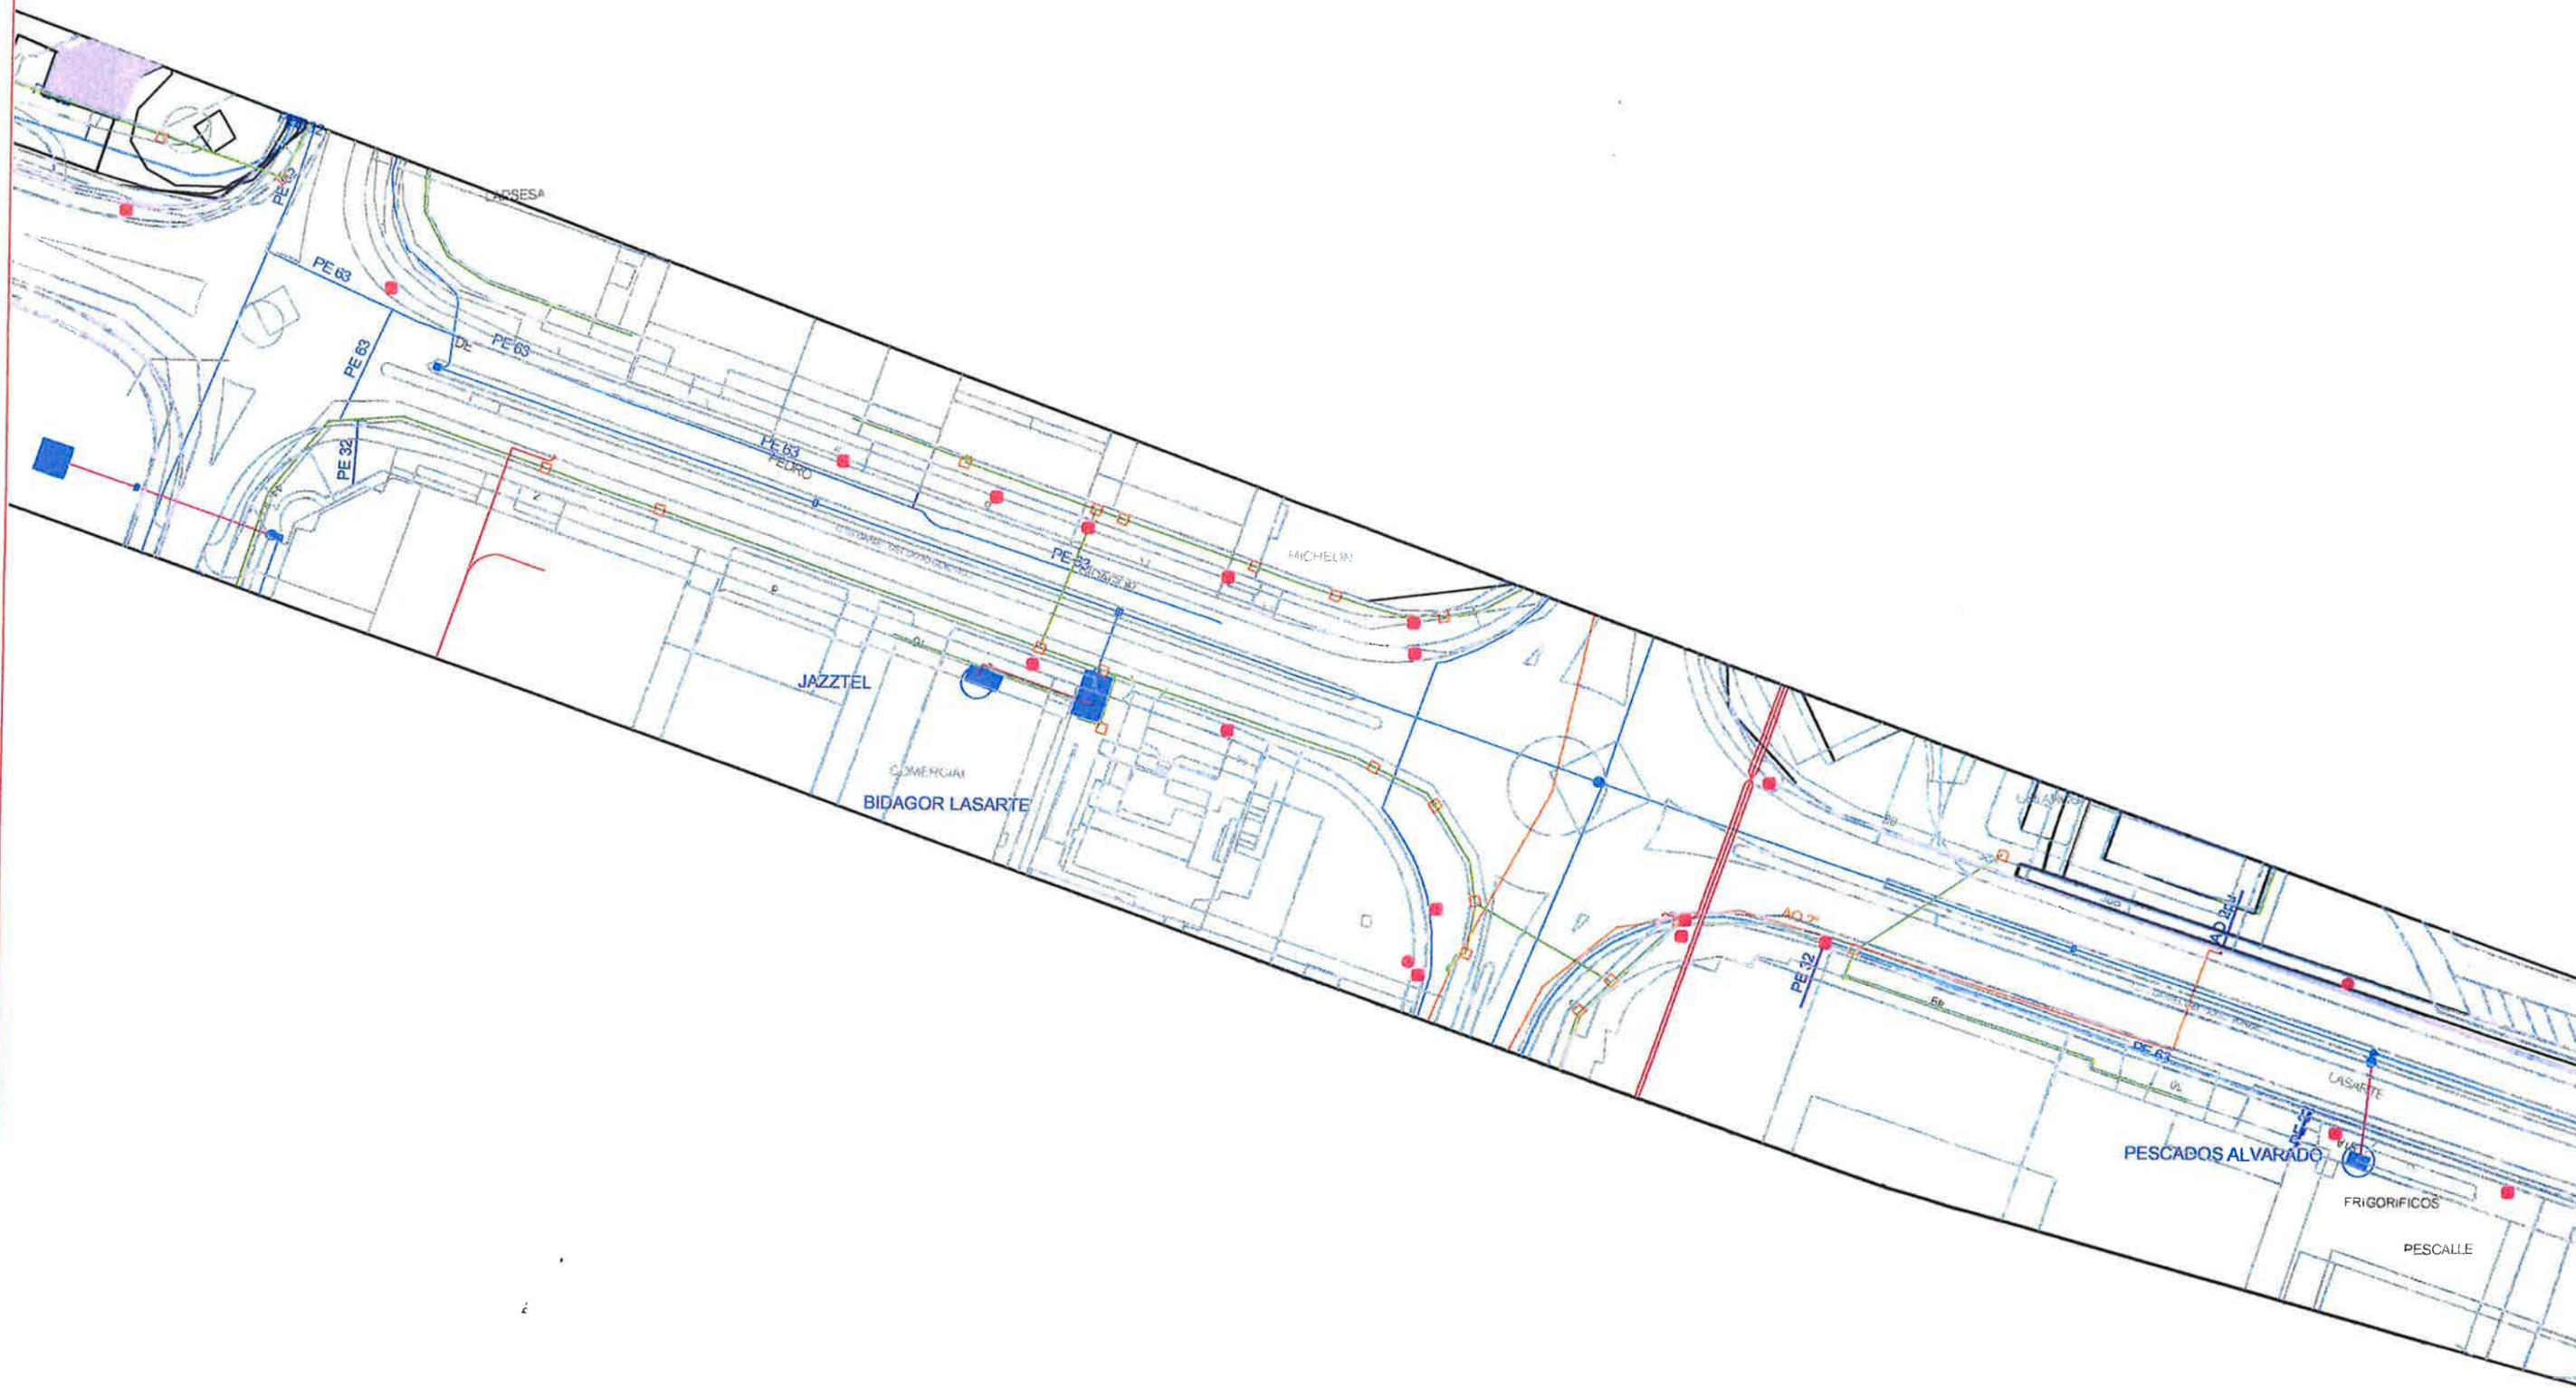

PROYECTO : REPARACIÓN DE JUNTAS DE LA ARTERIA Ø600 ENTRE LA CALLE BENITO MENNI Y LA AV. DE ZAMORA



AUTOR DEL PROYECTO: Lucía Oroz Cortés


PLANO : *Servicios Afectados*

ESCALA
S/E


PLANO Nº
3/7

FECHA
Julio 2016


Nº DE HOJA

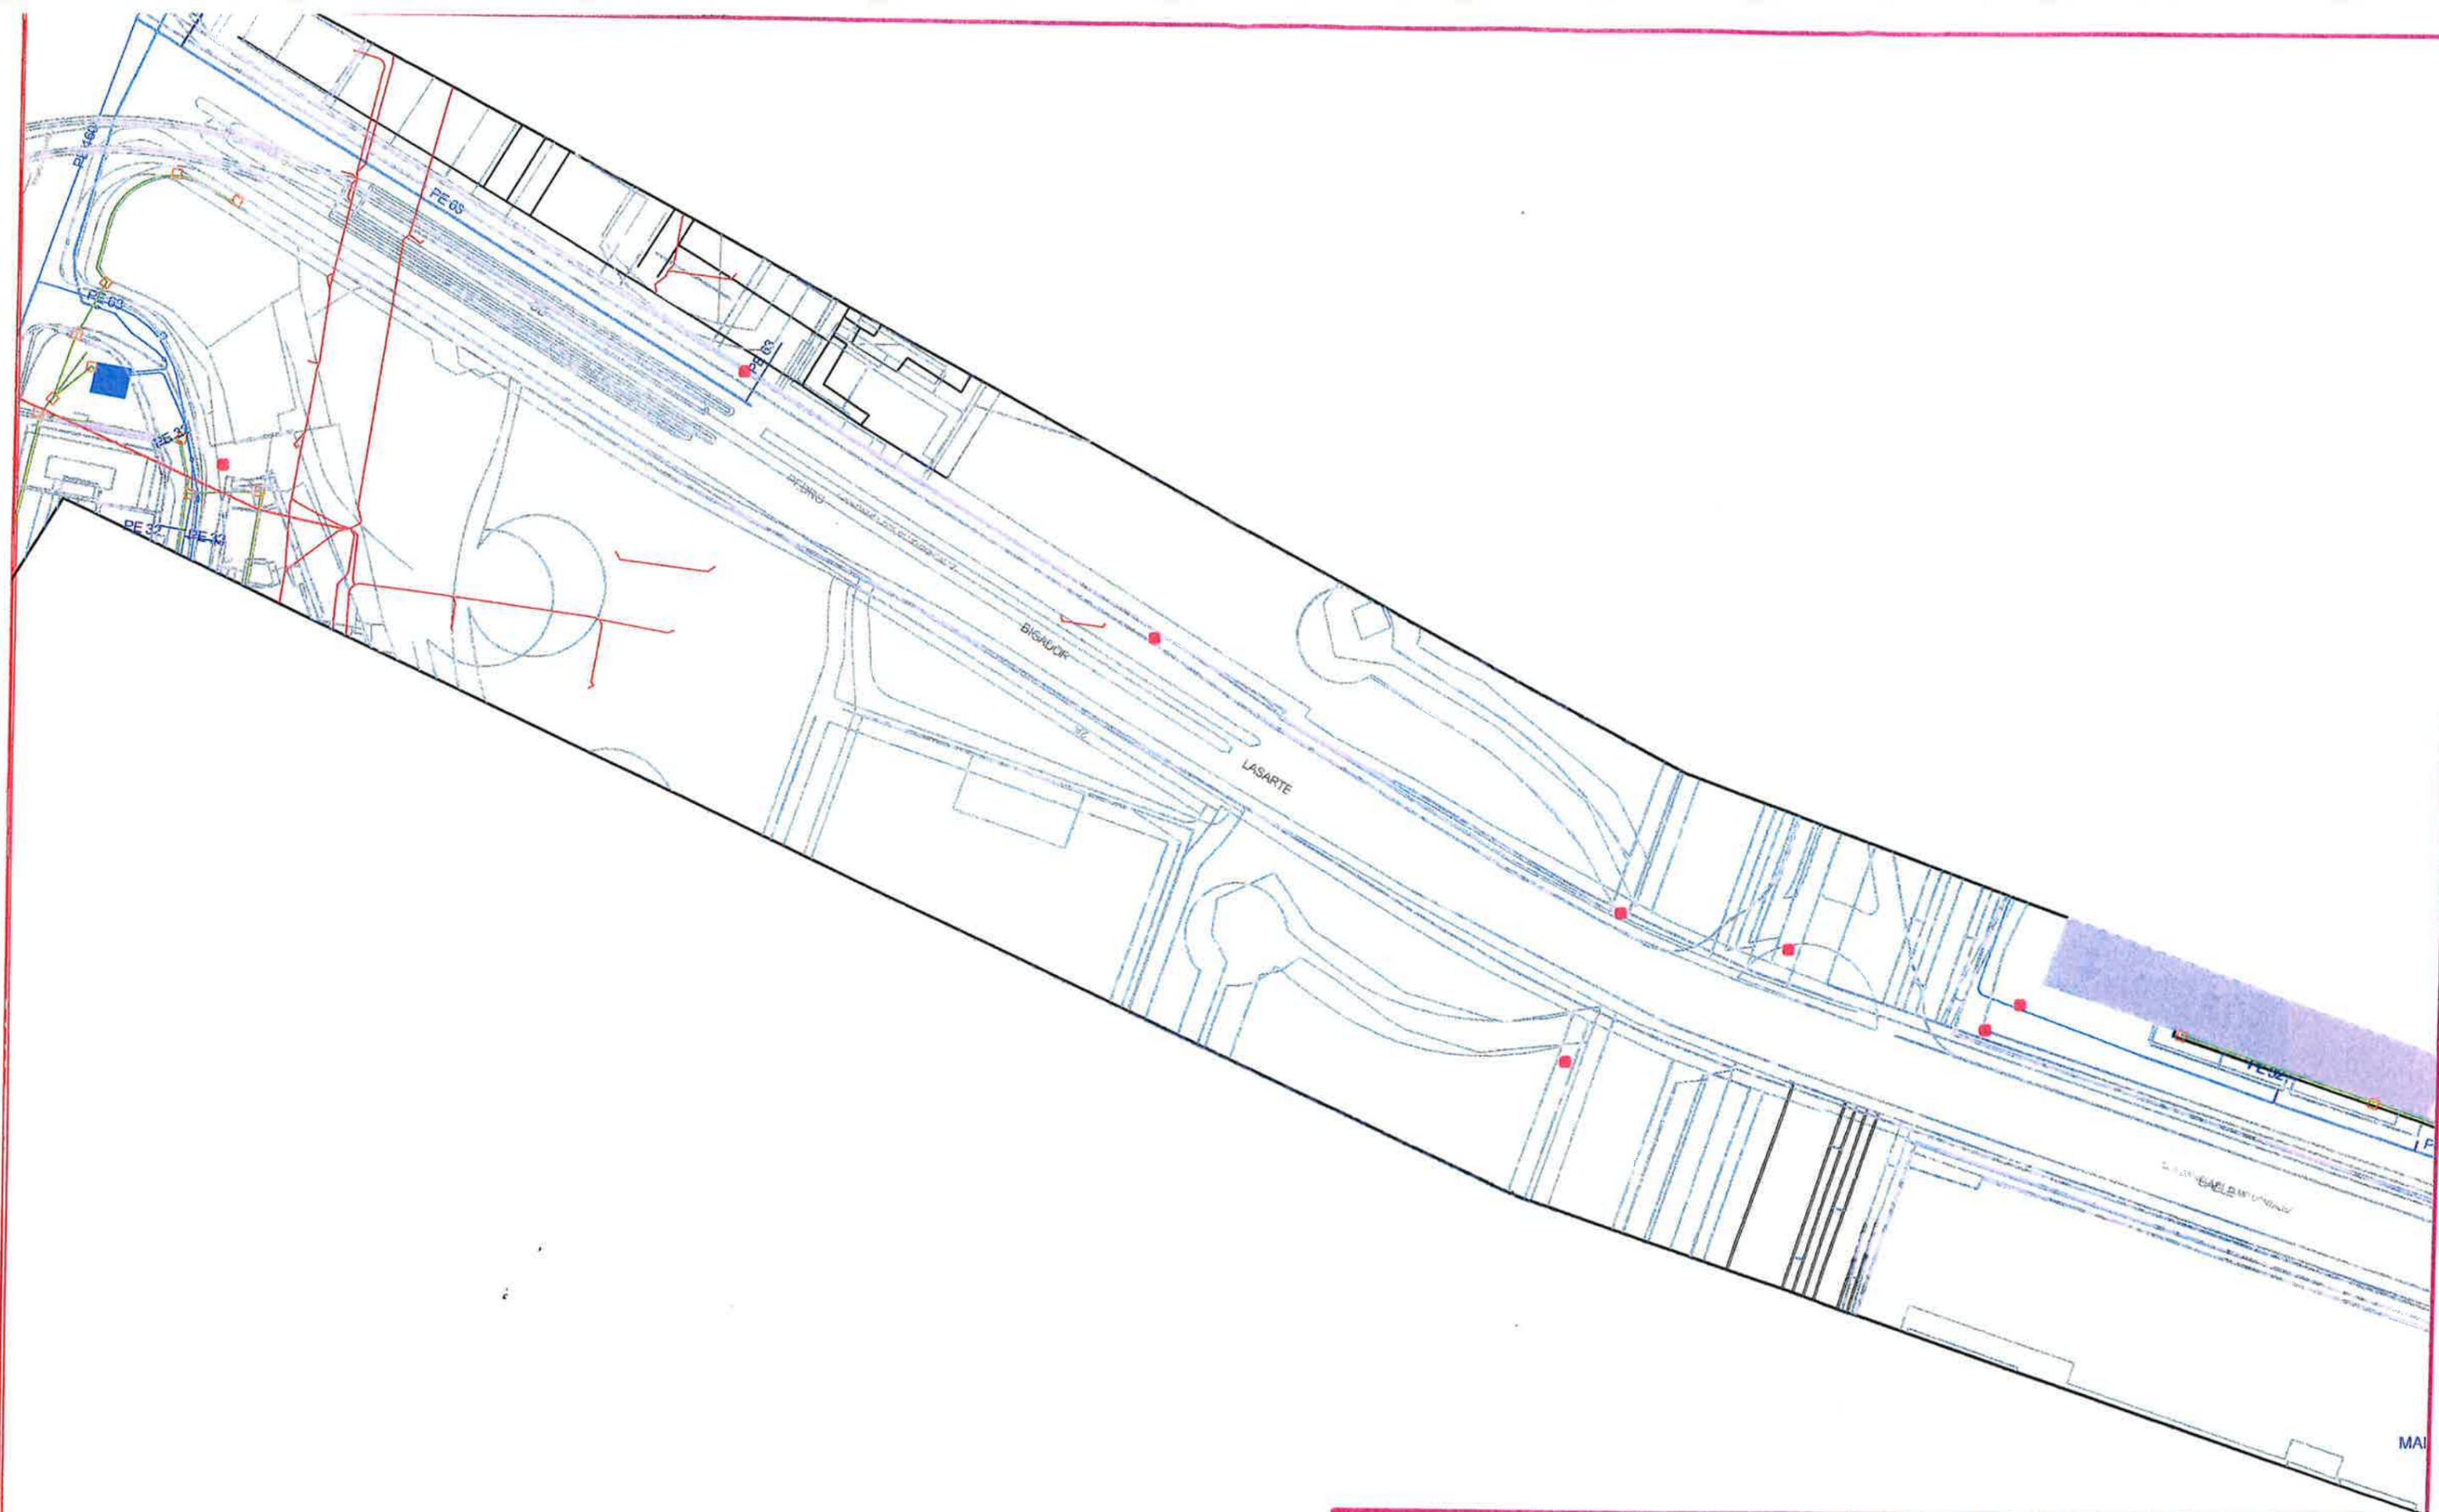


PROYECTO : REPARACIÓN DE JUNTAS DE LA ARTERIA Ø600 ENTRE LA CALLE BENITO MENNI Y LA AV. DE ZAMORA			
 Ayuntamiento de Valladolid Área de Medio Ambiente y sostenibilidad	AUTOR DEL PROYECTO: Lucía Oroz Cortés	ESCALA S/E	PLANO N° 4/7
	PLANO : <i>Servicios Afectados</i>	FECHA Julio 2016	N° DE HOJA ***

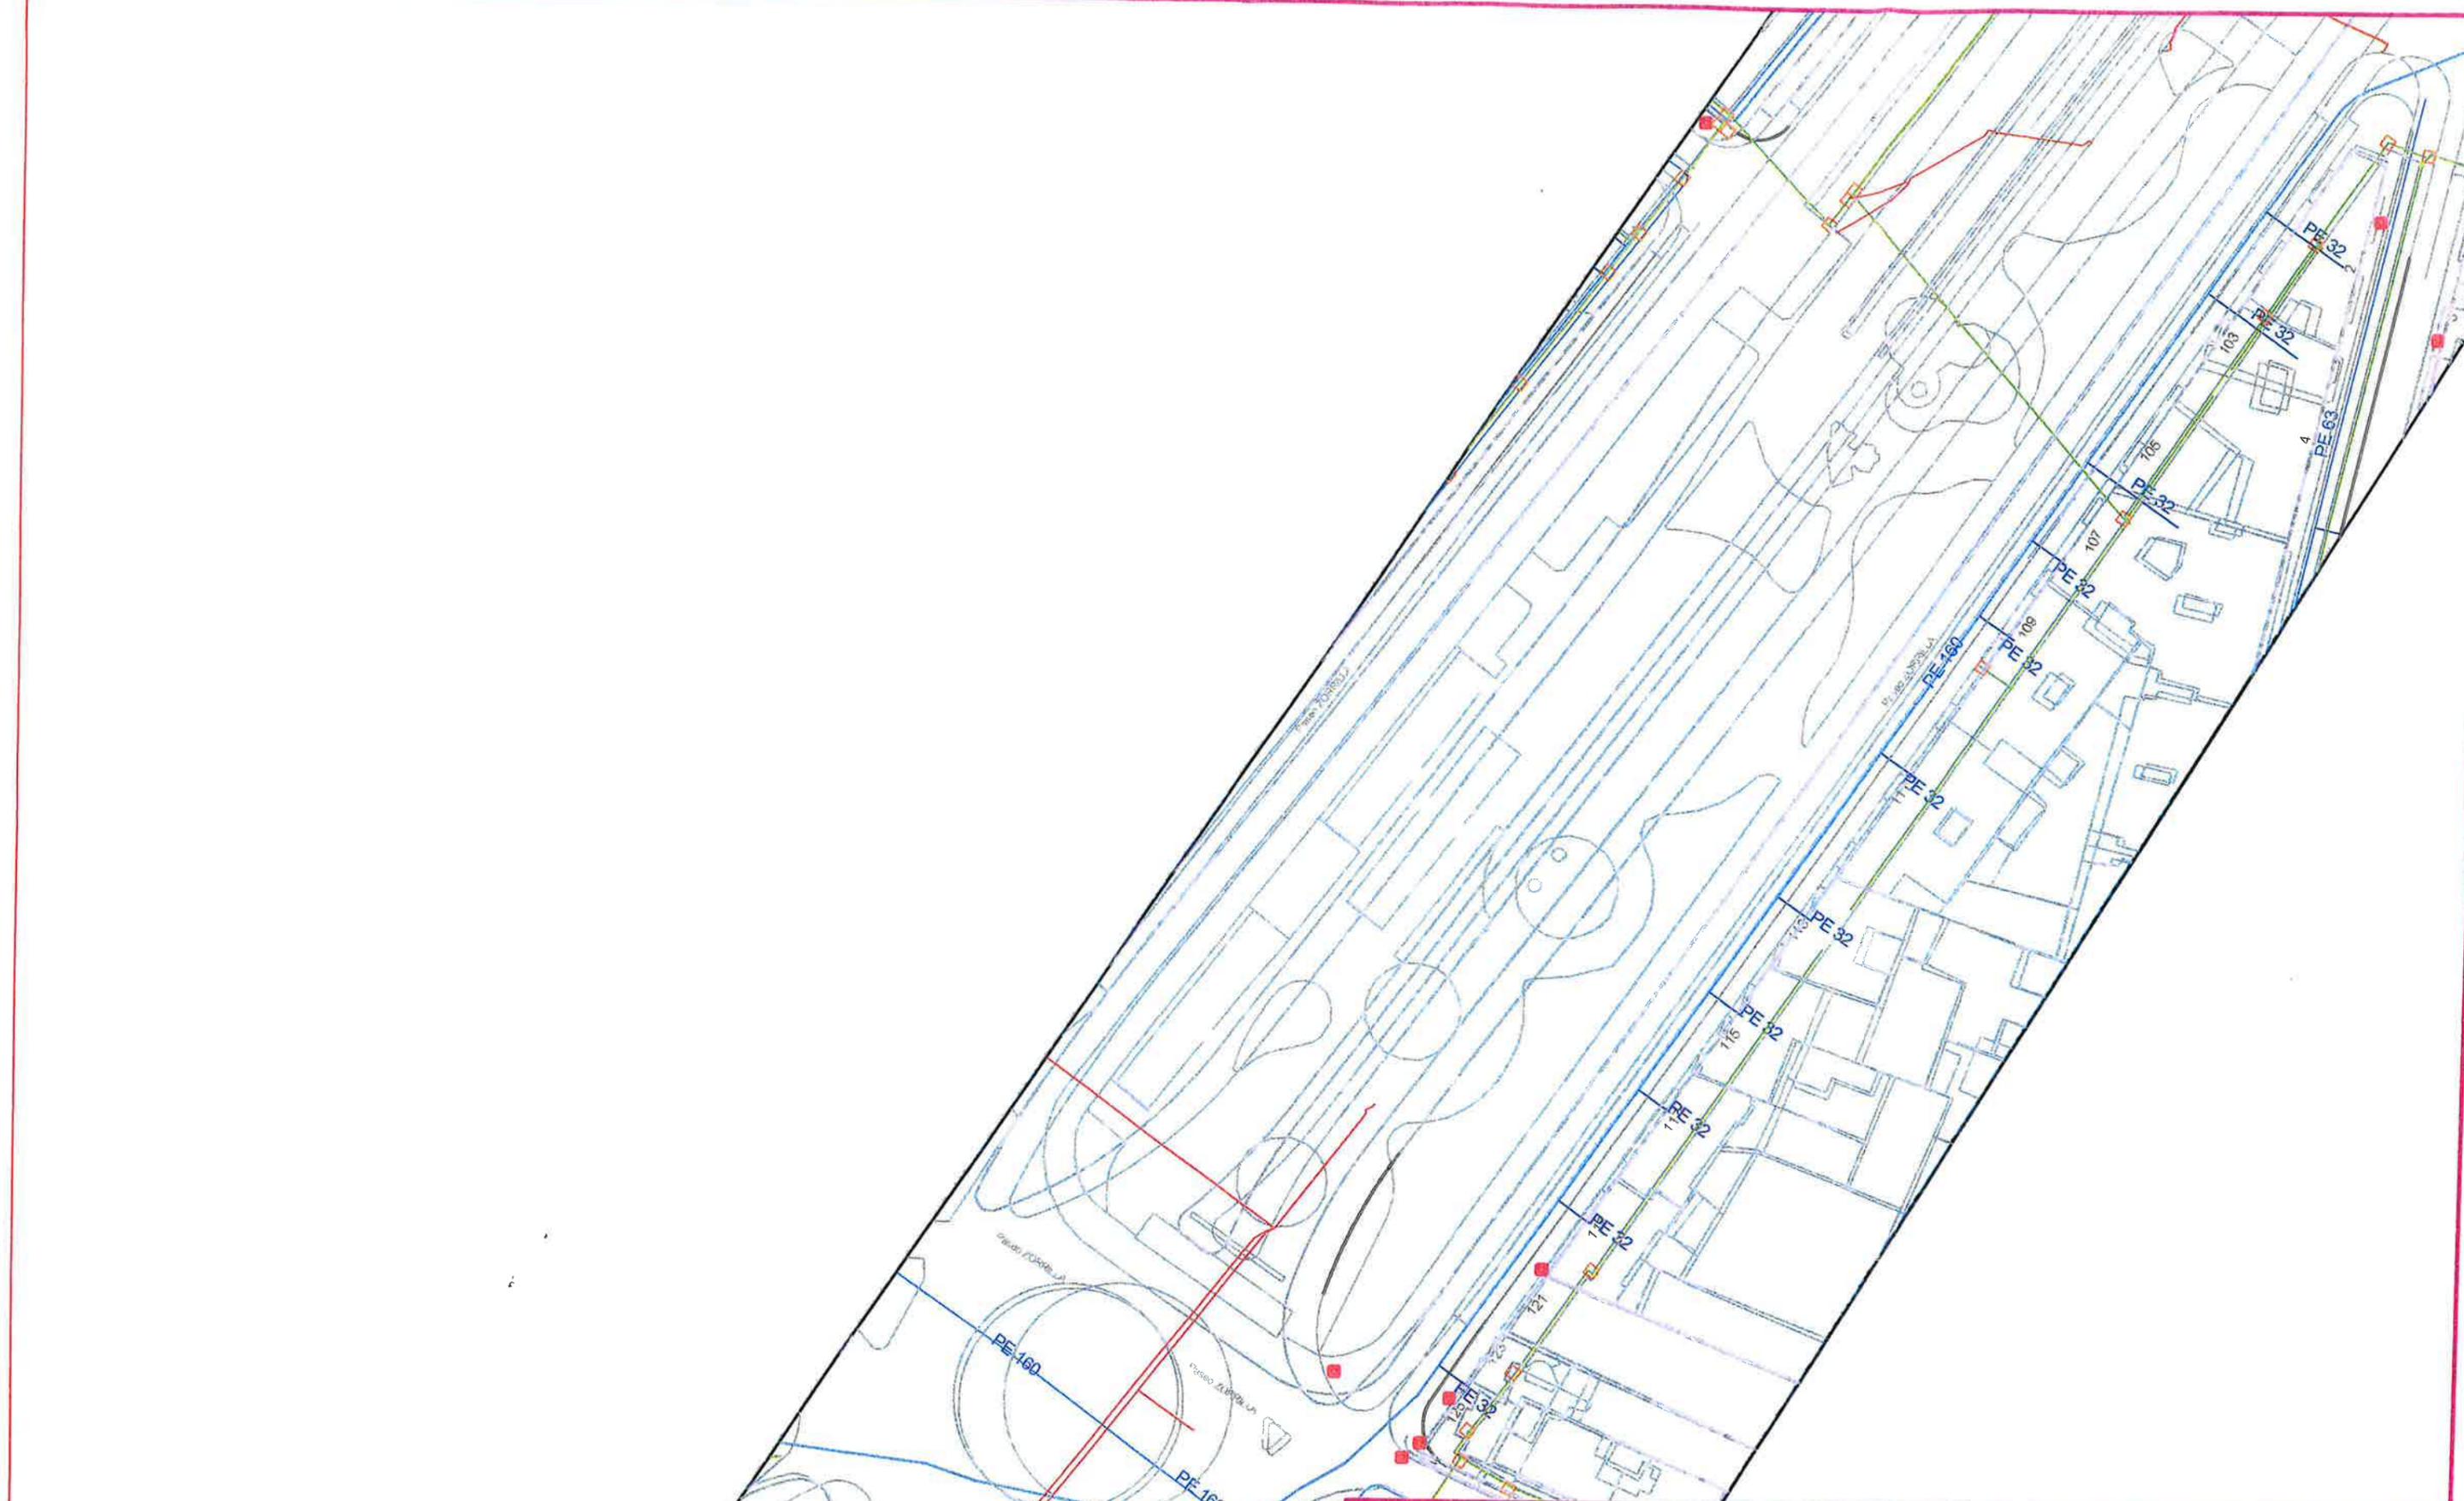

PROYECTO : REPARACIÓN DE JUNTAS DE LA ARTERIA Ø600 ENTRE LA CALLE BENITO MENNI Y LA AV. DE ZAMORA			
 Ayuntamiento de Valladolid <small>Área de Medio Ambiente y Sostenibilidad</small>	AUTOR DEL PROYECTO: Lucía Oroz Cortés	ESCALA S/E	PLANO N° 5/7
	PLANO : <i>Servicios Afectados</i>	FECHA Julio 2016	N° DE HOJA ***

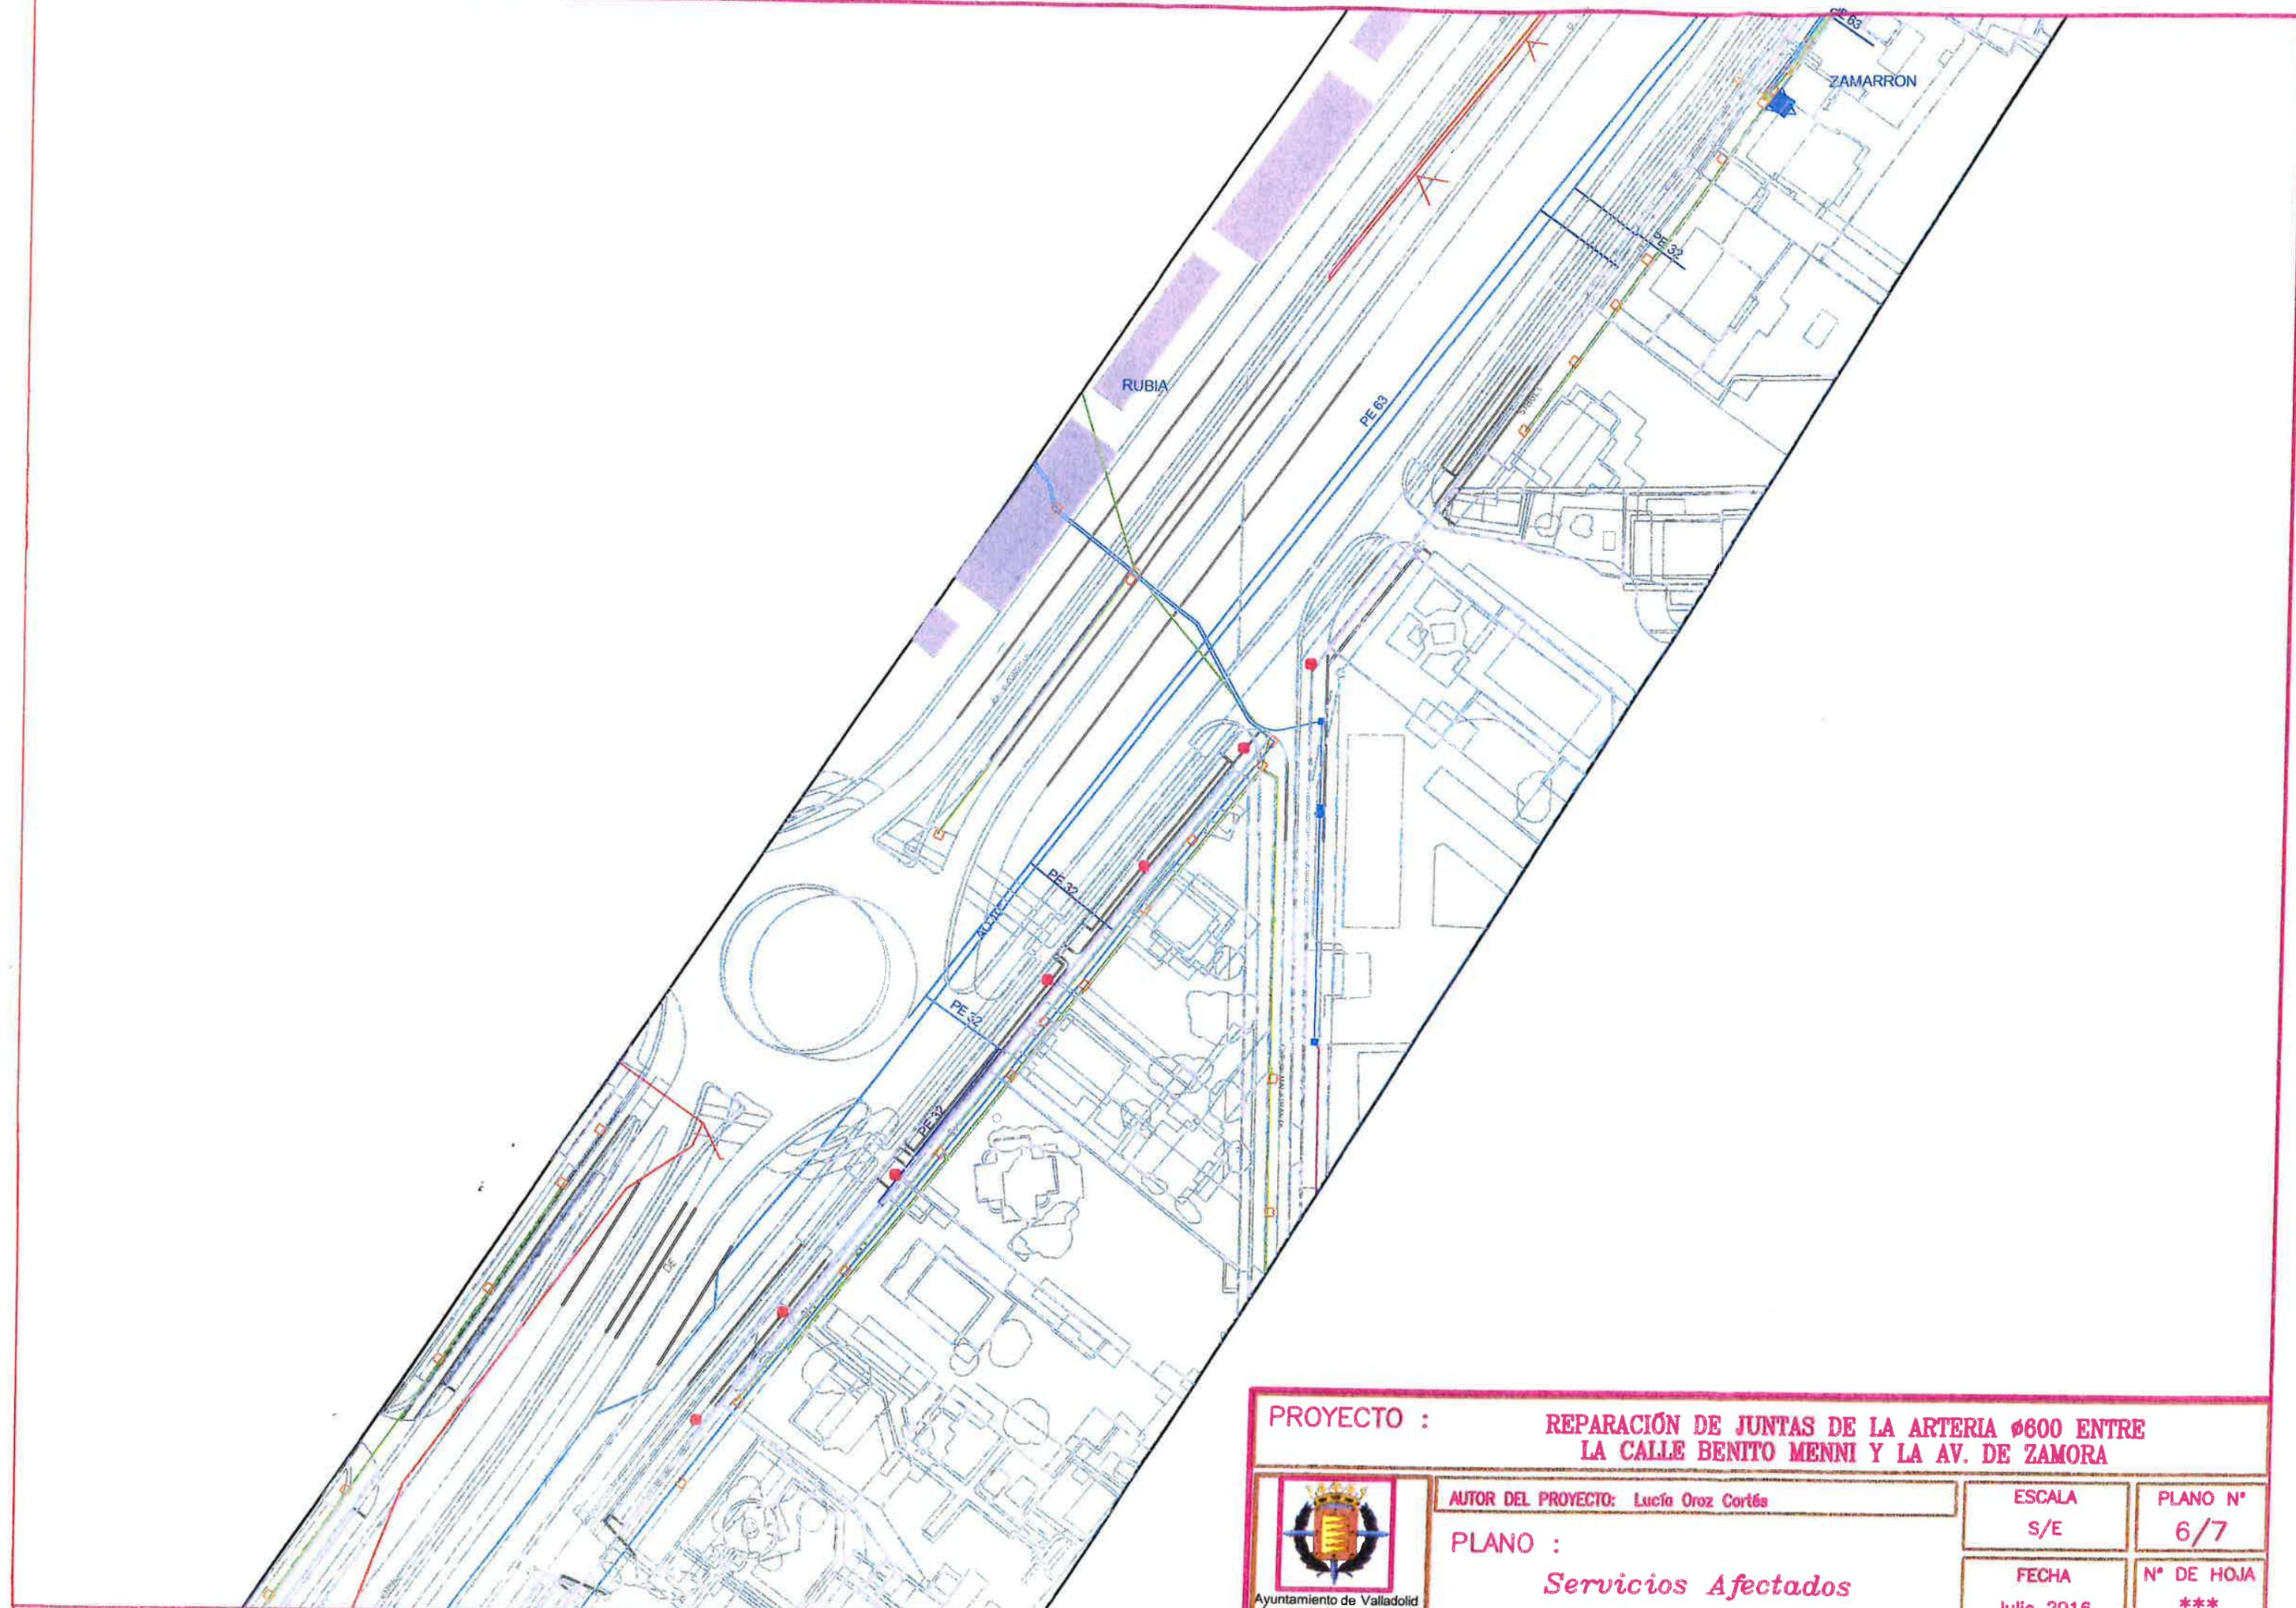

PROYECTO : REPARACIÓN DE JUNTAS DE LA ARTERIA Ø600 ENTRE LA CALLE BENITO MENNI Y LA AV. DE ZAMORA			
 Ayuntamiento de Valladolid Área de Medio Ambiente y sostenibilidad	AUTOR DEL PROYECTO: Lucía Oroz Cortés	ESCALA S/E	PLANO N° 6/7
	PLANO : <i>Servicios Afectados</i>	FECHA Julio 2016	N° DE HOJA ***

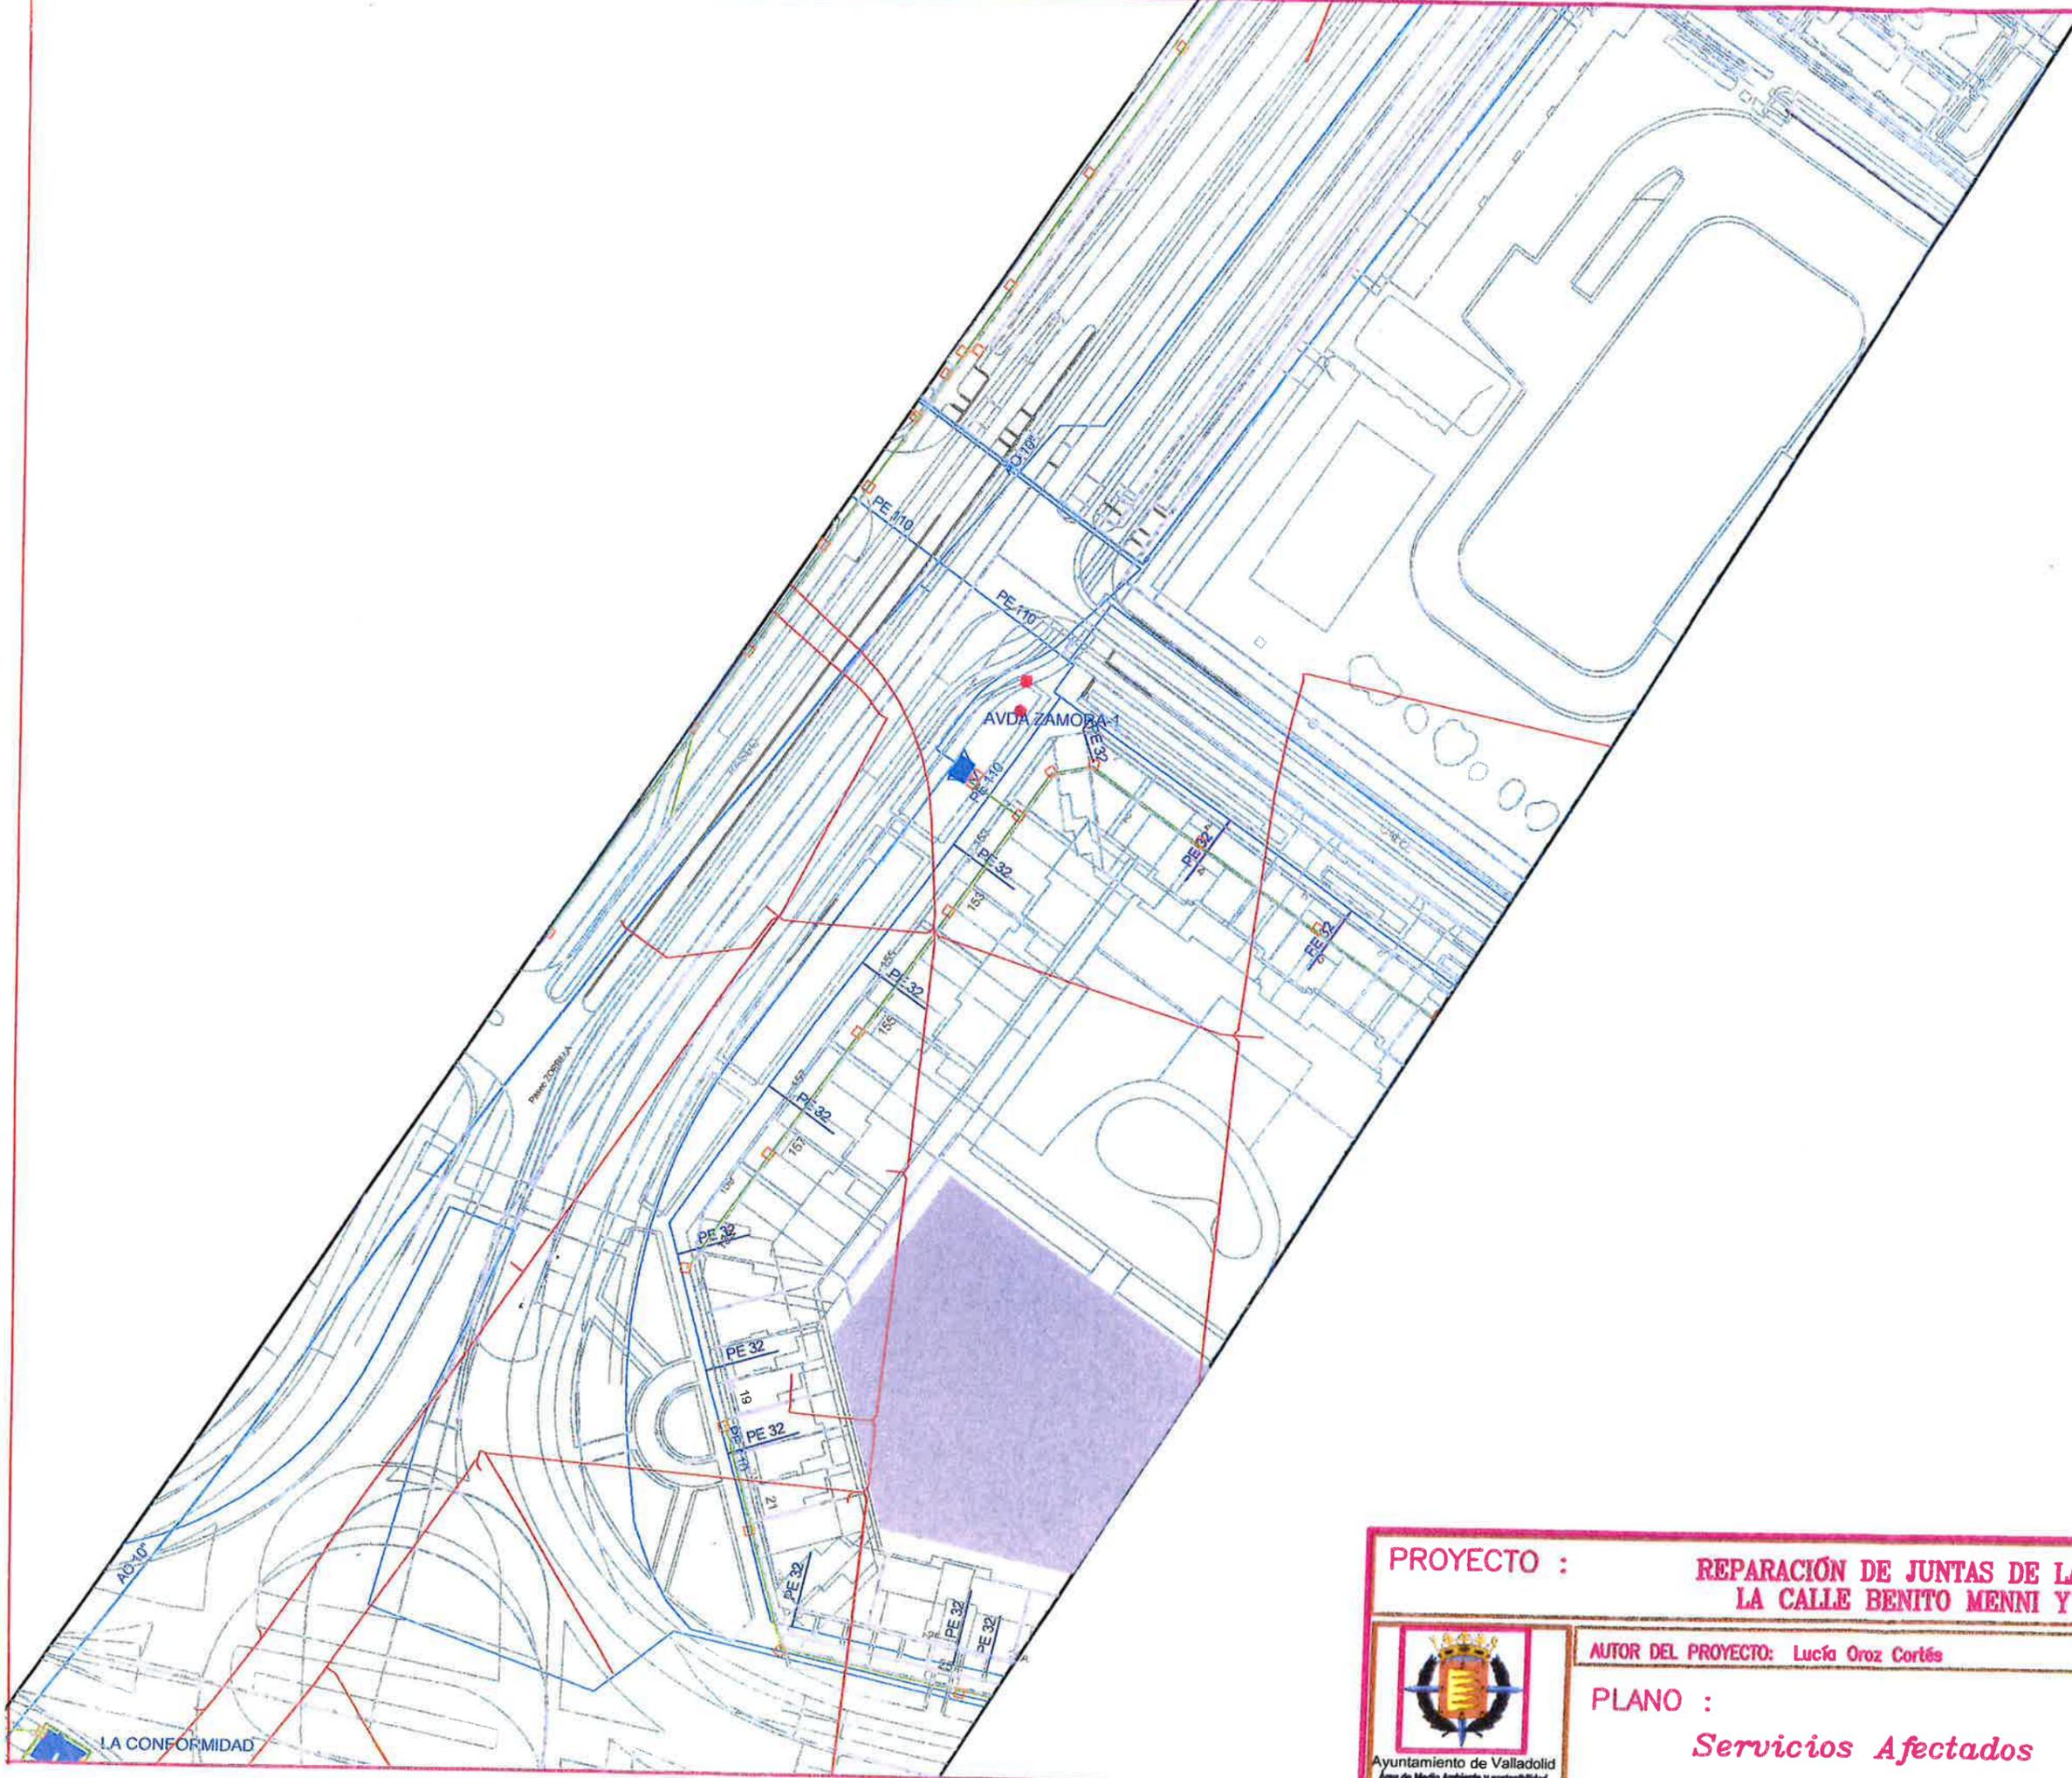

PROYECTO : REPARACIÓN DE JUNTAS DE LA ARTERIA Ø600 ENTRE LA CALLE BENITO MENNI Y LA AV. DE ZAMORA		ESCALA S/E	PLANO N° 7/7
 Ayuntamiento de Valladolid <small>Área de Medio Ambiente y sostenibilidad</small>	AUTOR DEL PROYECTO: Lucía Oroz Cortés	FECHA Julio 2016	N° DE HOJA ***
	PLANO : <i>Servicios Afectados</i>		

LA CONFORMIDAD