




Ayuntamiento de **Valladolid**
Gerencia de Urbanismo
Centro de Gestión de Servicios Urbanos

La Ingeniero Técnico
Obras Públicas

Fdo.: Raquel Ramos Valdés

**MODIFICACIÓN DE
MEDIANAS EN PARQUESOL**

PLANO Nº **15.-** ESCALA 1:500
PUNTO 11.2 FECHA: ABRIL 2014
**CRUCE HERNANDO DE ACUÑA -
MATEO SEOANE SOBRAL -
JUAN DE VALALDOLID.**

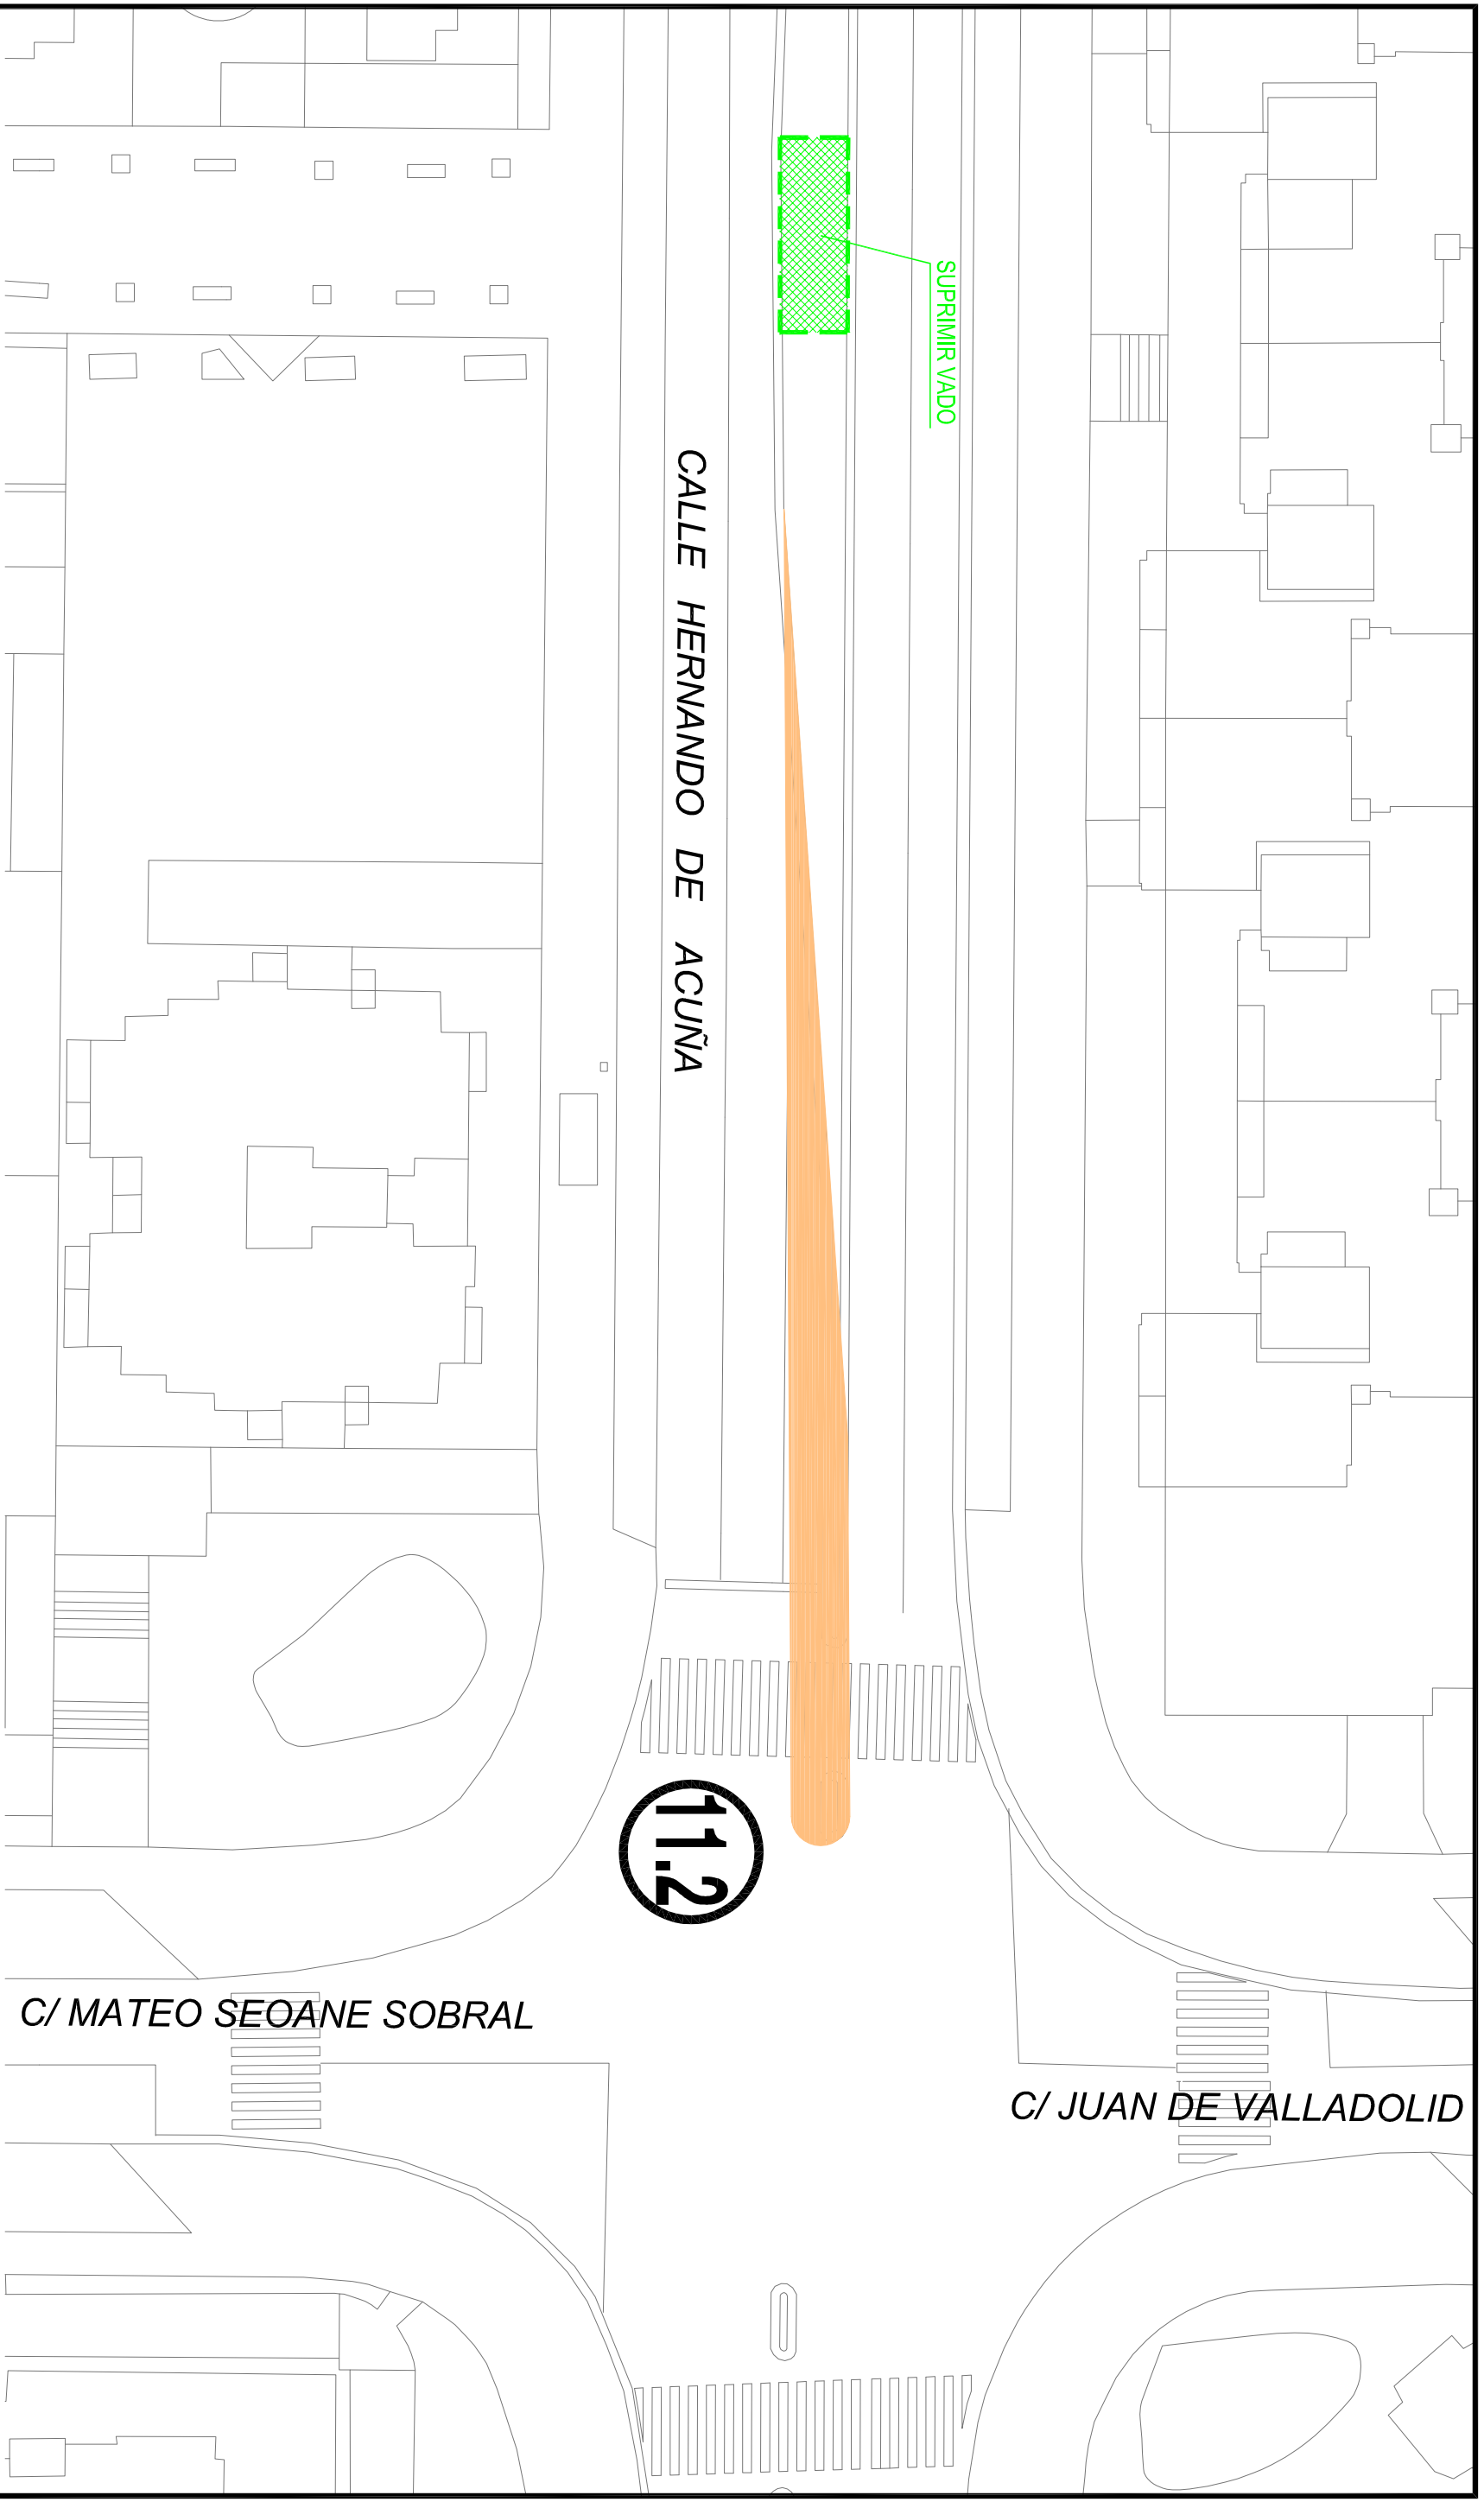



Ayuntamiento de
Valladolid

Resumen de Firmas

Pág.1/1

Título:15-PUNTO11.2 H_Acuña