



**Rebajes pasos peatoens de un solo plano**

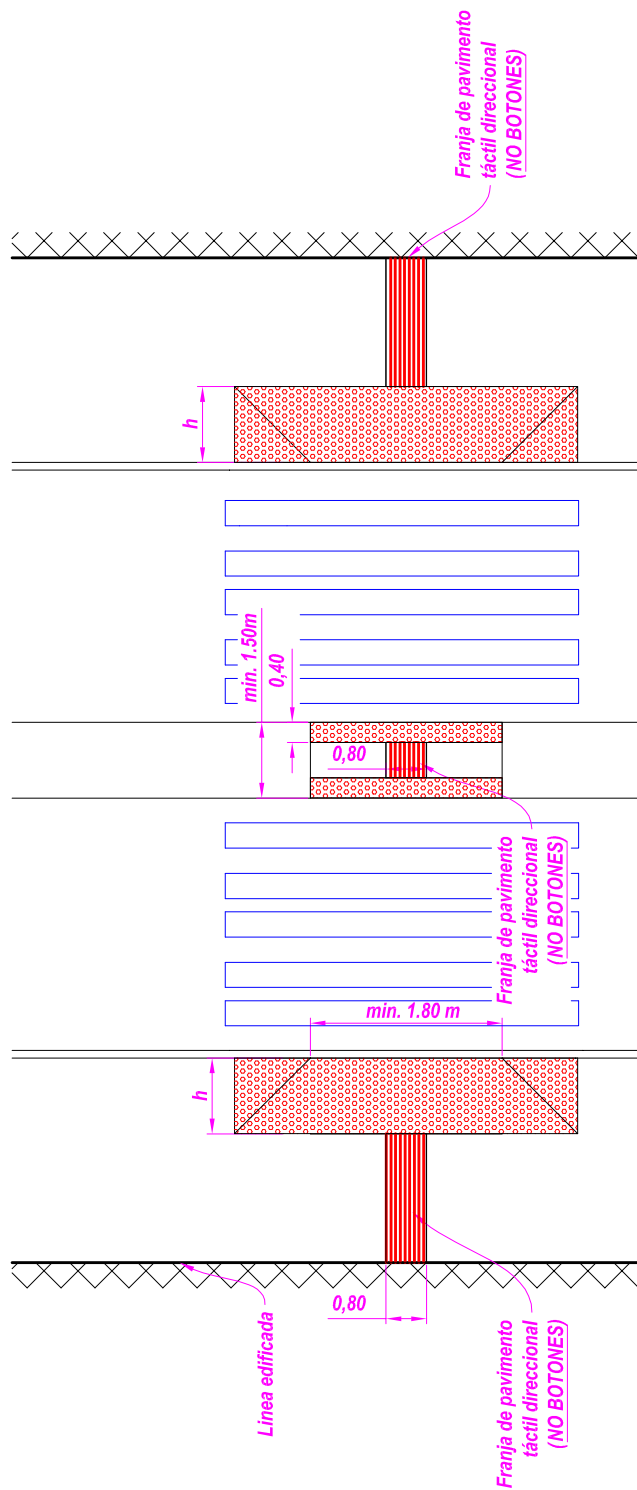

h= Altura del bordillo visto en (m)  
Ej: bordillo visto 15 cm; h= 1.50 m

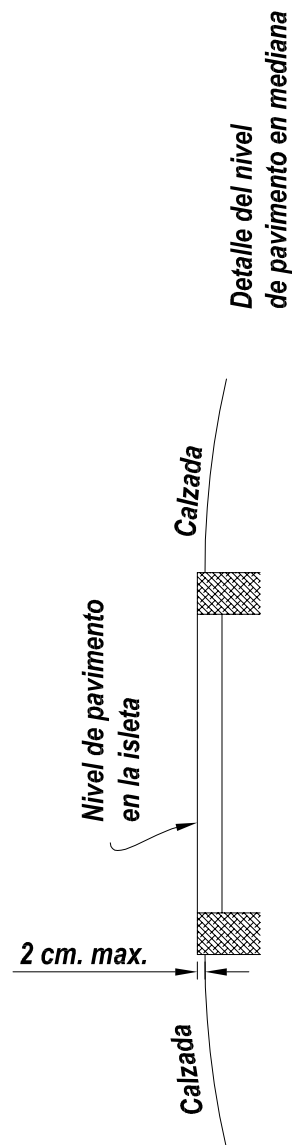

**CONDICIONES DE ACCESIBILIDAD EN ESPACIOS URBANIZADOS**

Valladolid AGOSTO 2014

**Plano 19: Rebaje en paso de peatones, mediana estrecha**



**Ayuntamiento de Valladolid**  
 Gerencia de Urbanismo  
 Centro de Gestión de Servicios Urbanos

La Ingeniero Técnico de Obras Públicas

Fdo: Raquel Ramos Valdés



Ayuntamiento de  
**Valladolid**

## Resumen de Firmas

Pág.1/1

Título:19-REBAJE MEDIANA 1 (alt1)