



Rebajes pasos peatoens de un solo plano

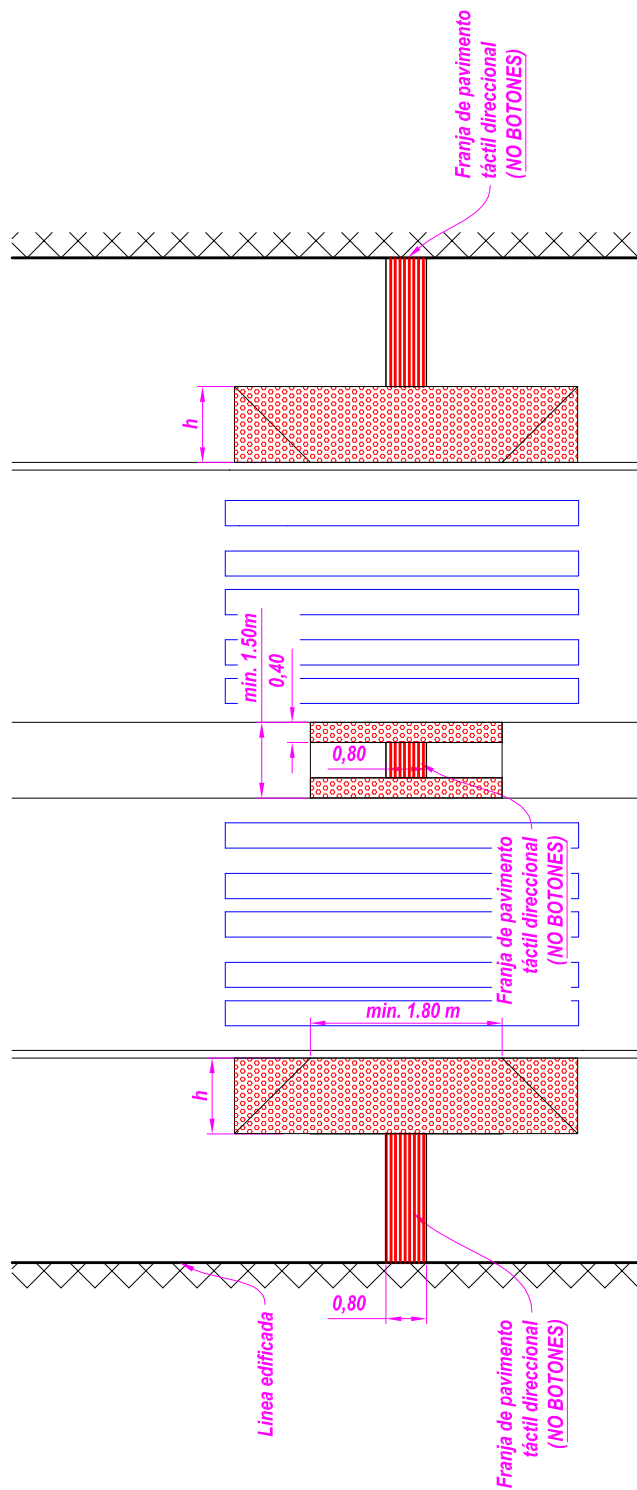

$h =$ Altura del bordillo visto en (m)
Ej: bordillo visto 15 cm; $h = 1.50$ m

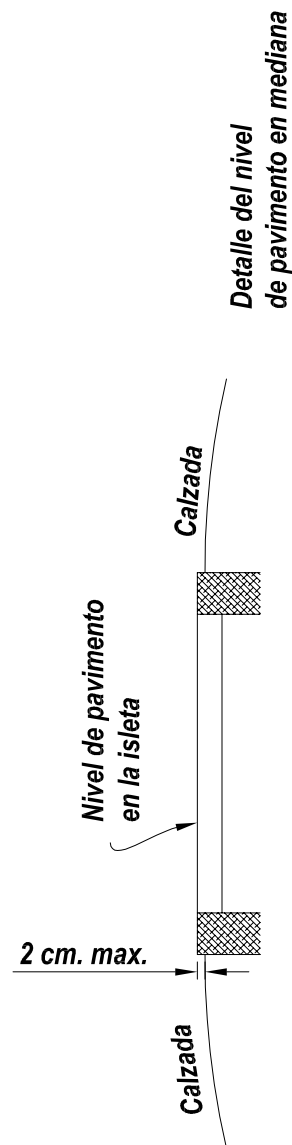

CONDICIONES DE ACCESIBILIDAD EN ESPACIOS URBANIZADOS

Valladolid AGOSTO 2014

Plano 19: Rebaje en paso de peatones, mediana estrecha



Ayuntamiento de Valladolid
Gerencia de Urbanismo
Centro de Gestión de Servicios Urbanos

La Ingeniero Técnico de Obras Públicas

Fdo: Raquel Ramos Valdés



Ayuntamiento de
Valladolid

Resumen de Firmas

Pág.1/1

Título:19-REBAJE MEDIANA 1 (alt1)