
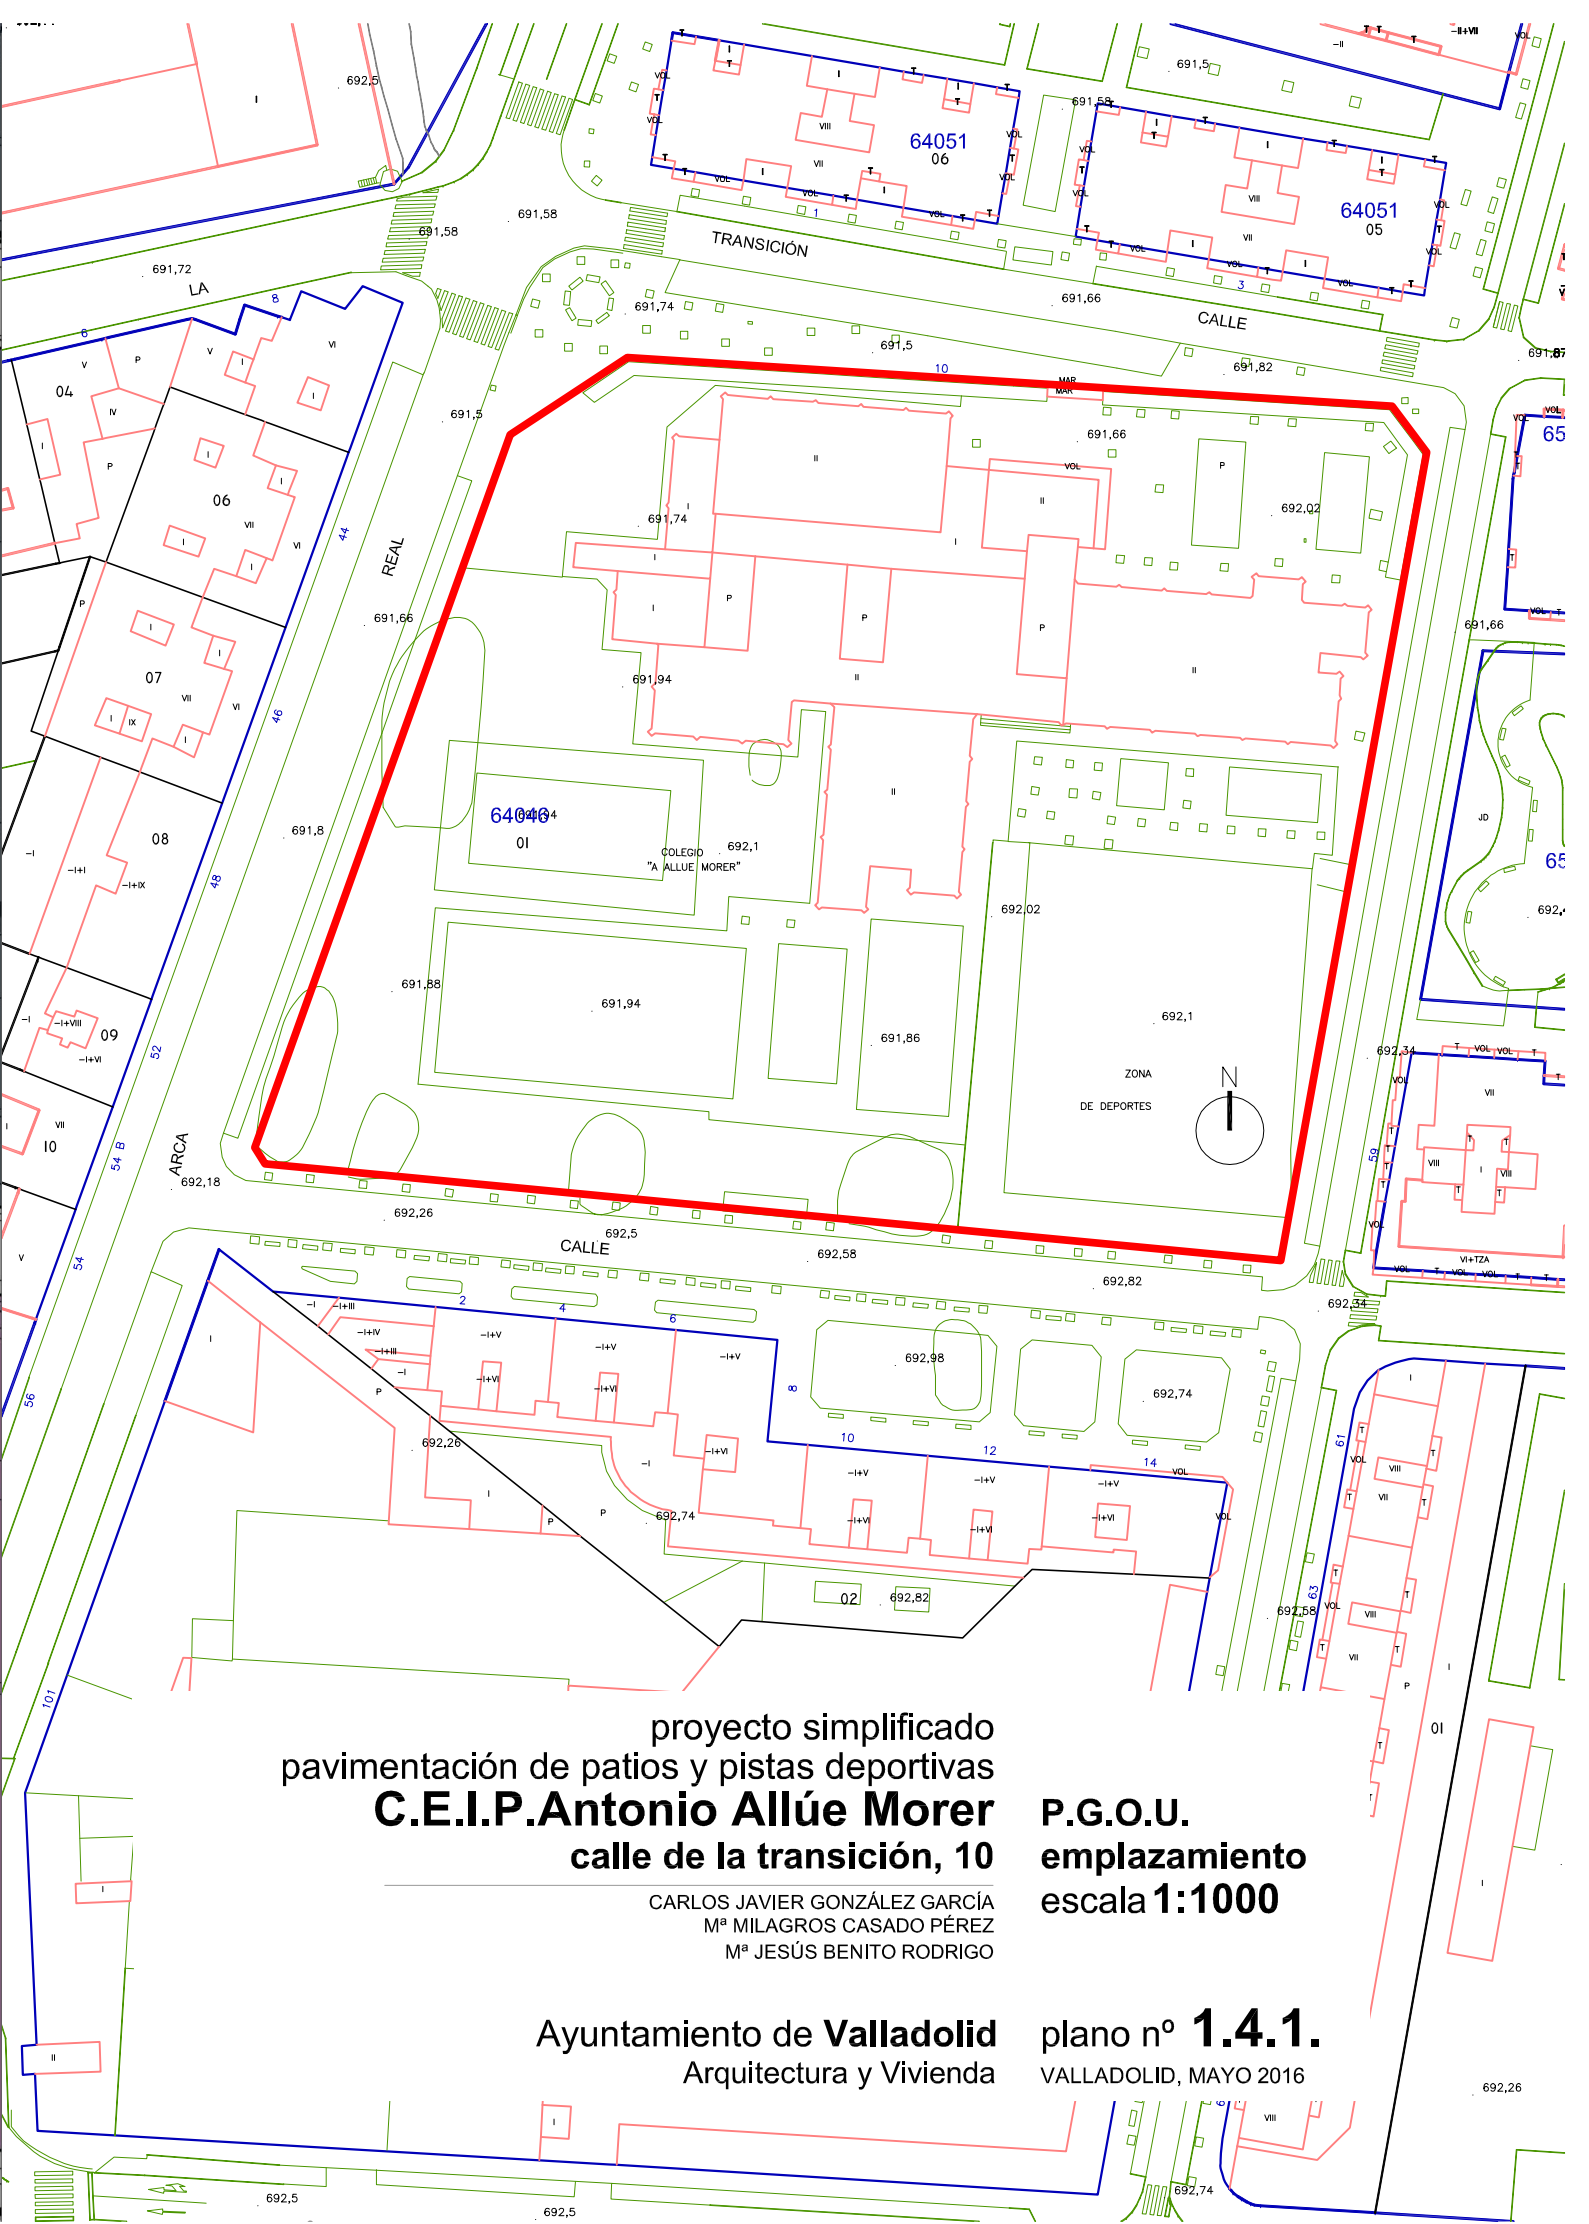



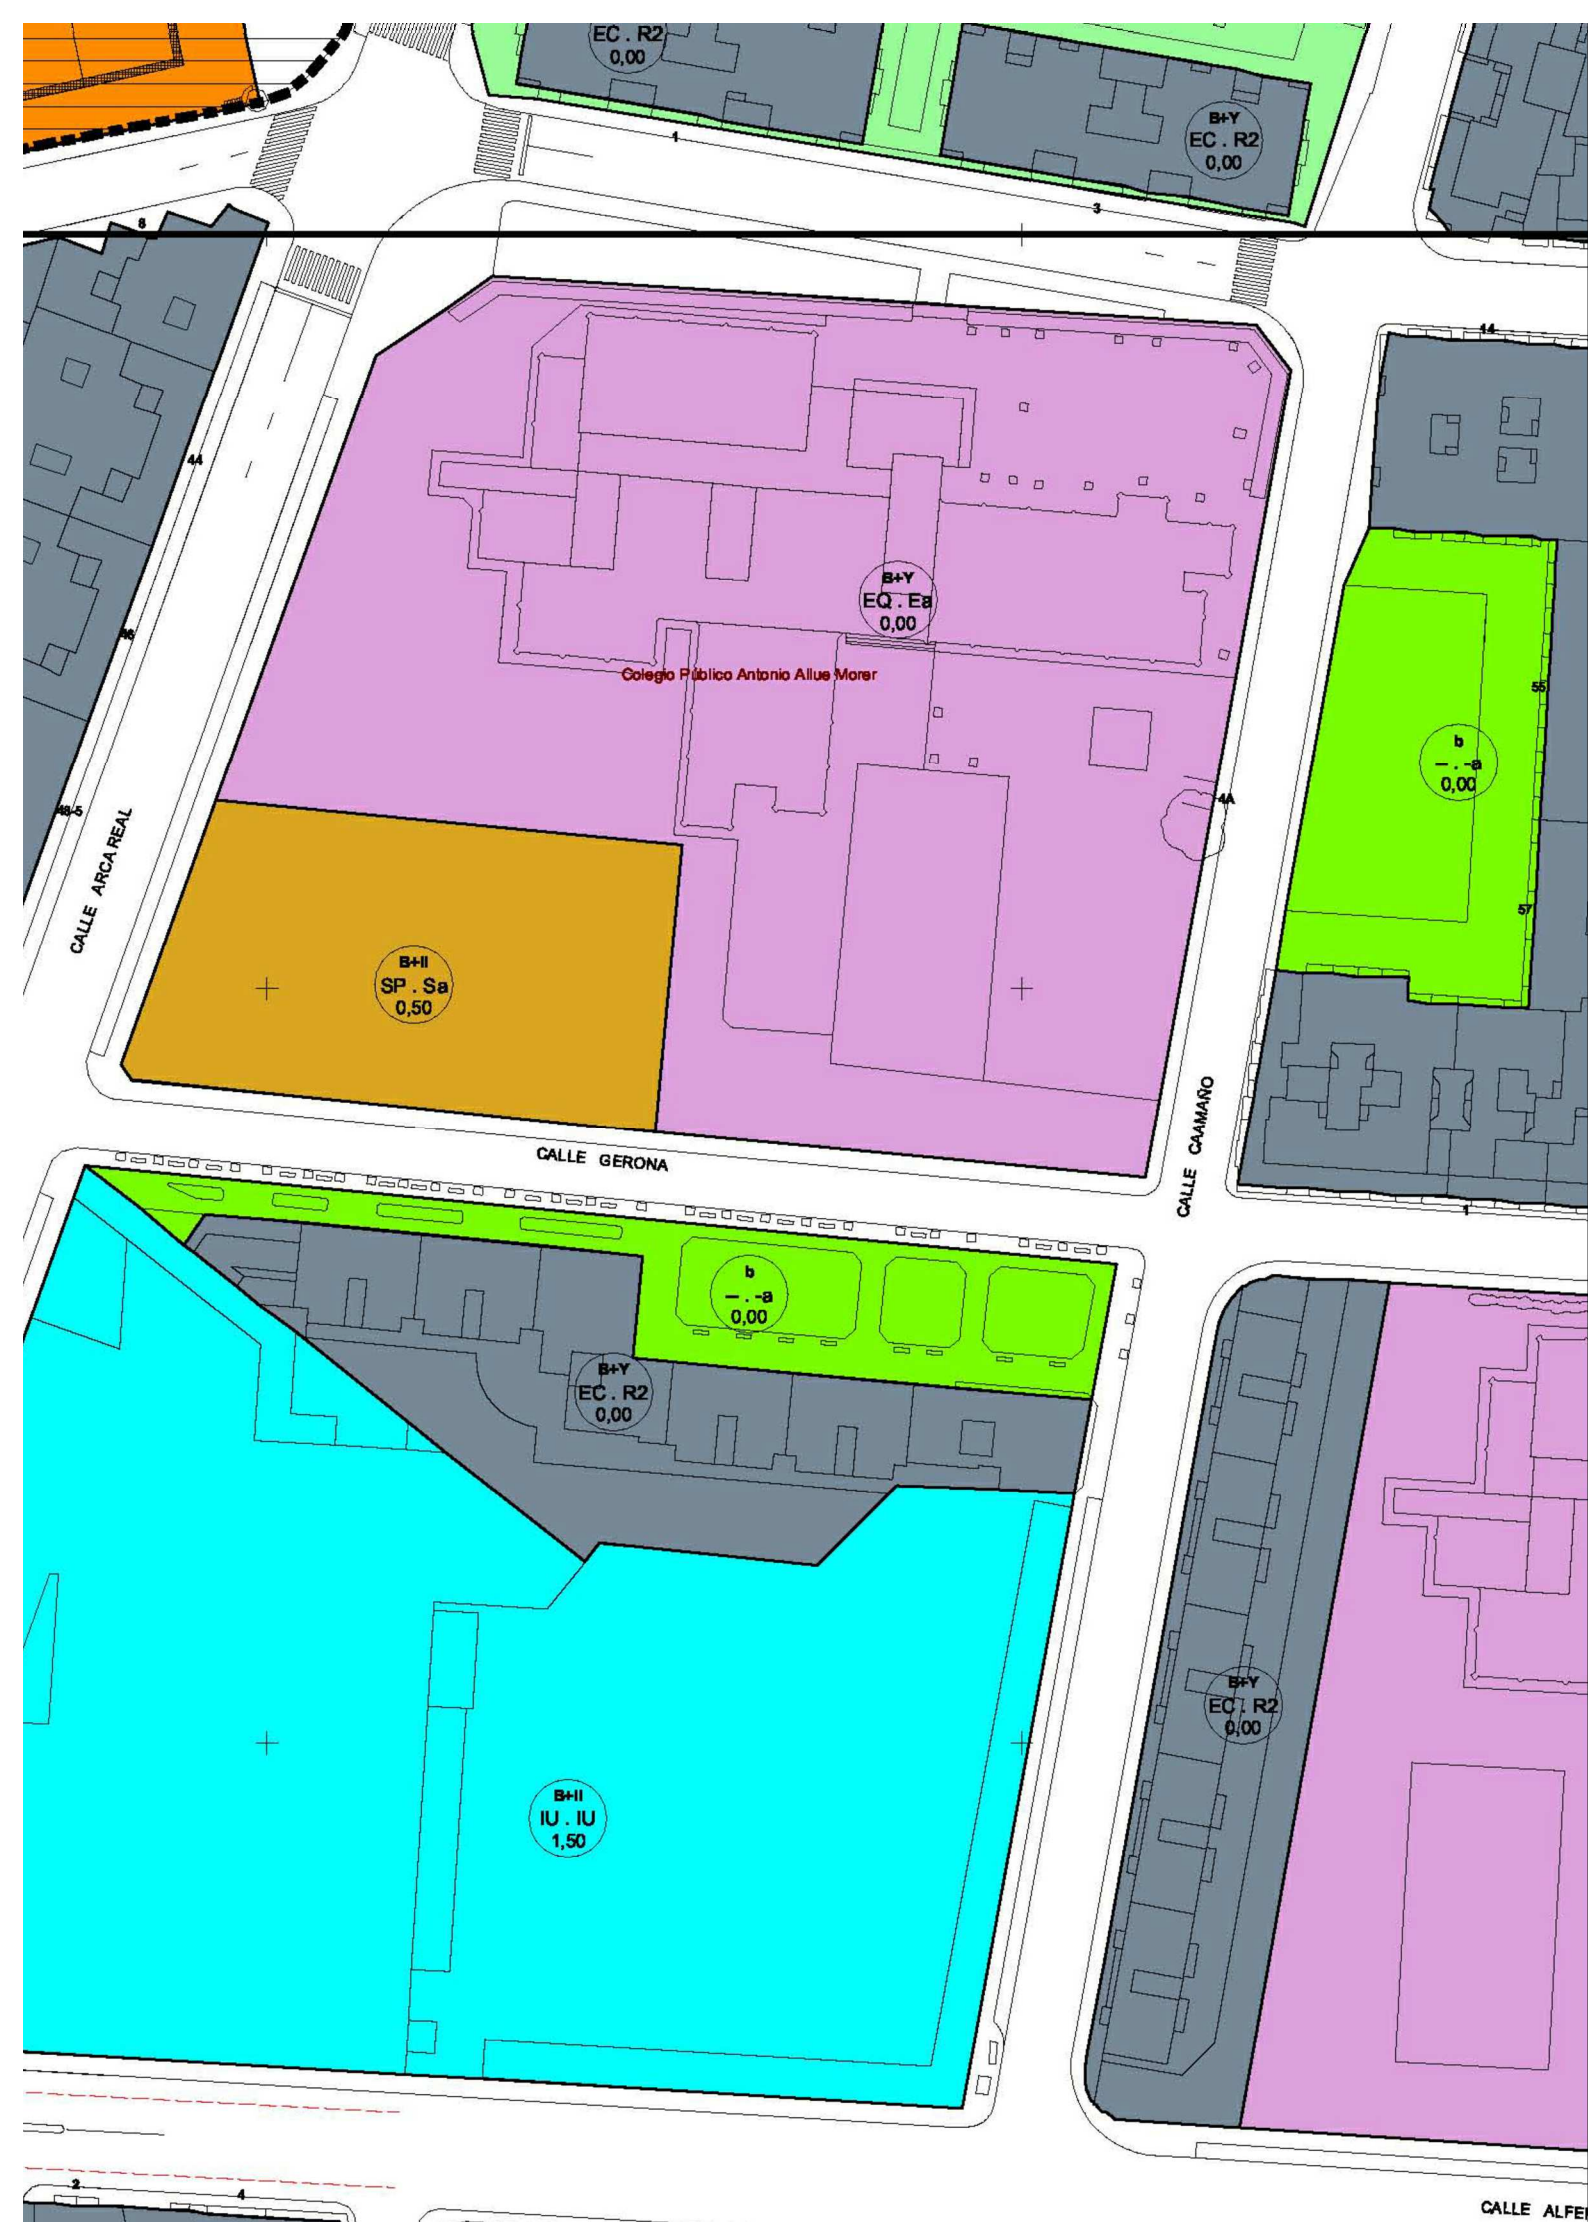


proyecto simplificado
pavimentación de patios y pistas deportivas
C.E.I.P. Antonio Allue Morer
calle de la transición, 10
CARLOS JAVIER GONZÁLEZ GARCÍA
M^a MILAGROS CASADO PÉREZ
M^a JESÚS BENITO RODRIGO

P.G.O.U.
emplazamiento
escala 1:1000

Ayuntamiento de **Valladolid**
Arquitectura y Vivienda

plano nº **1.4.1.**
VALLADOLID, MAYO 2016

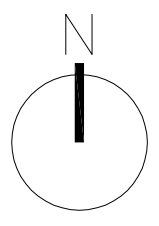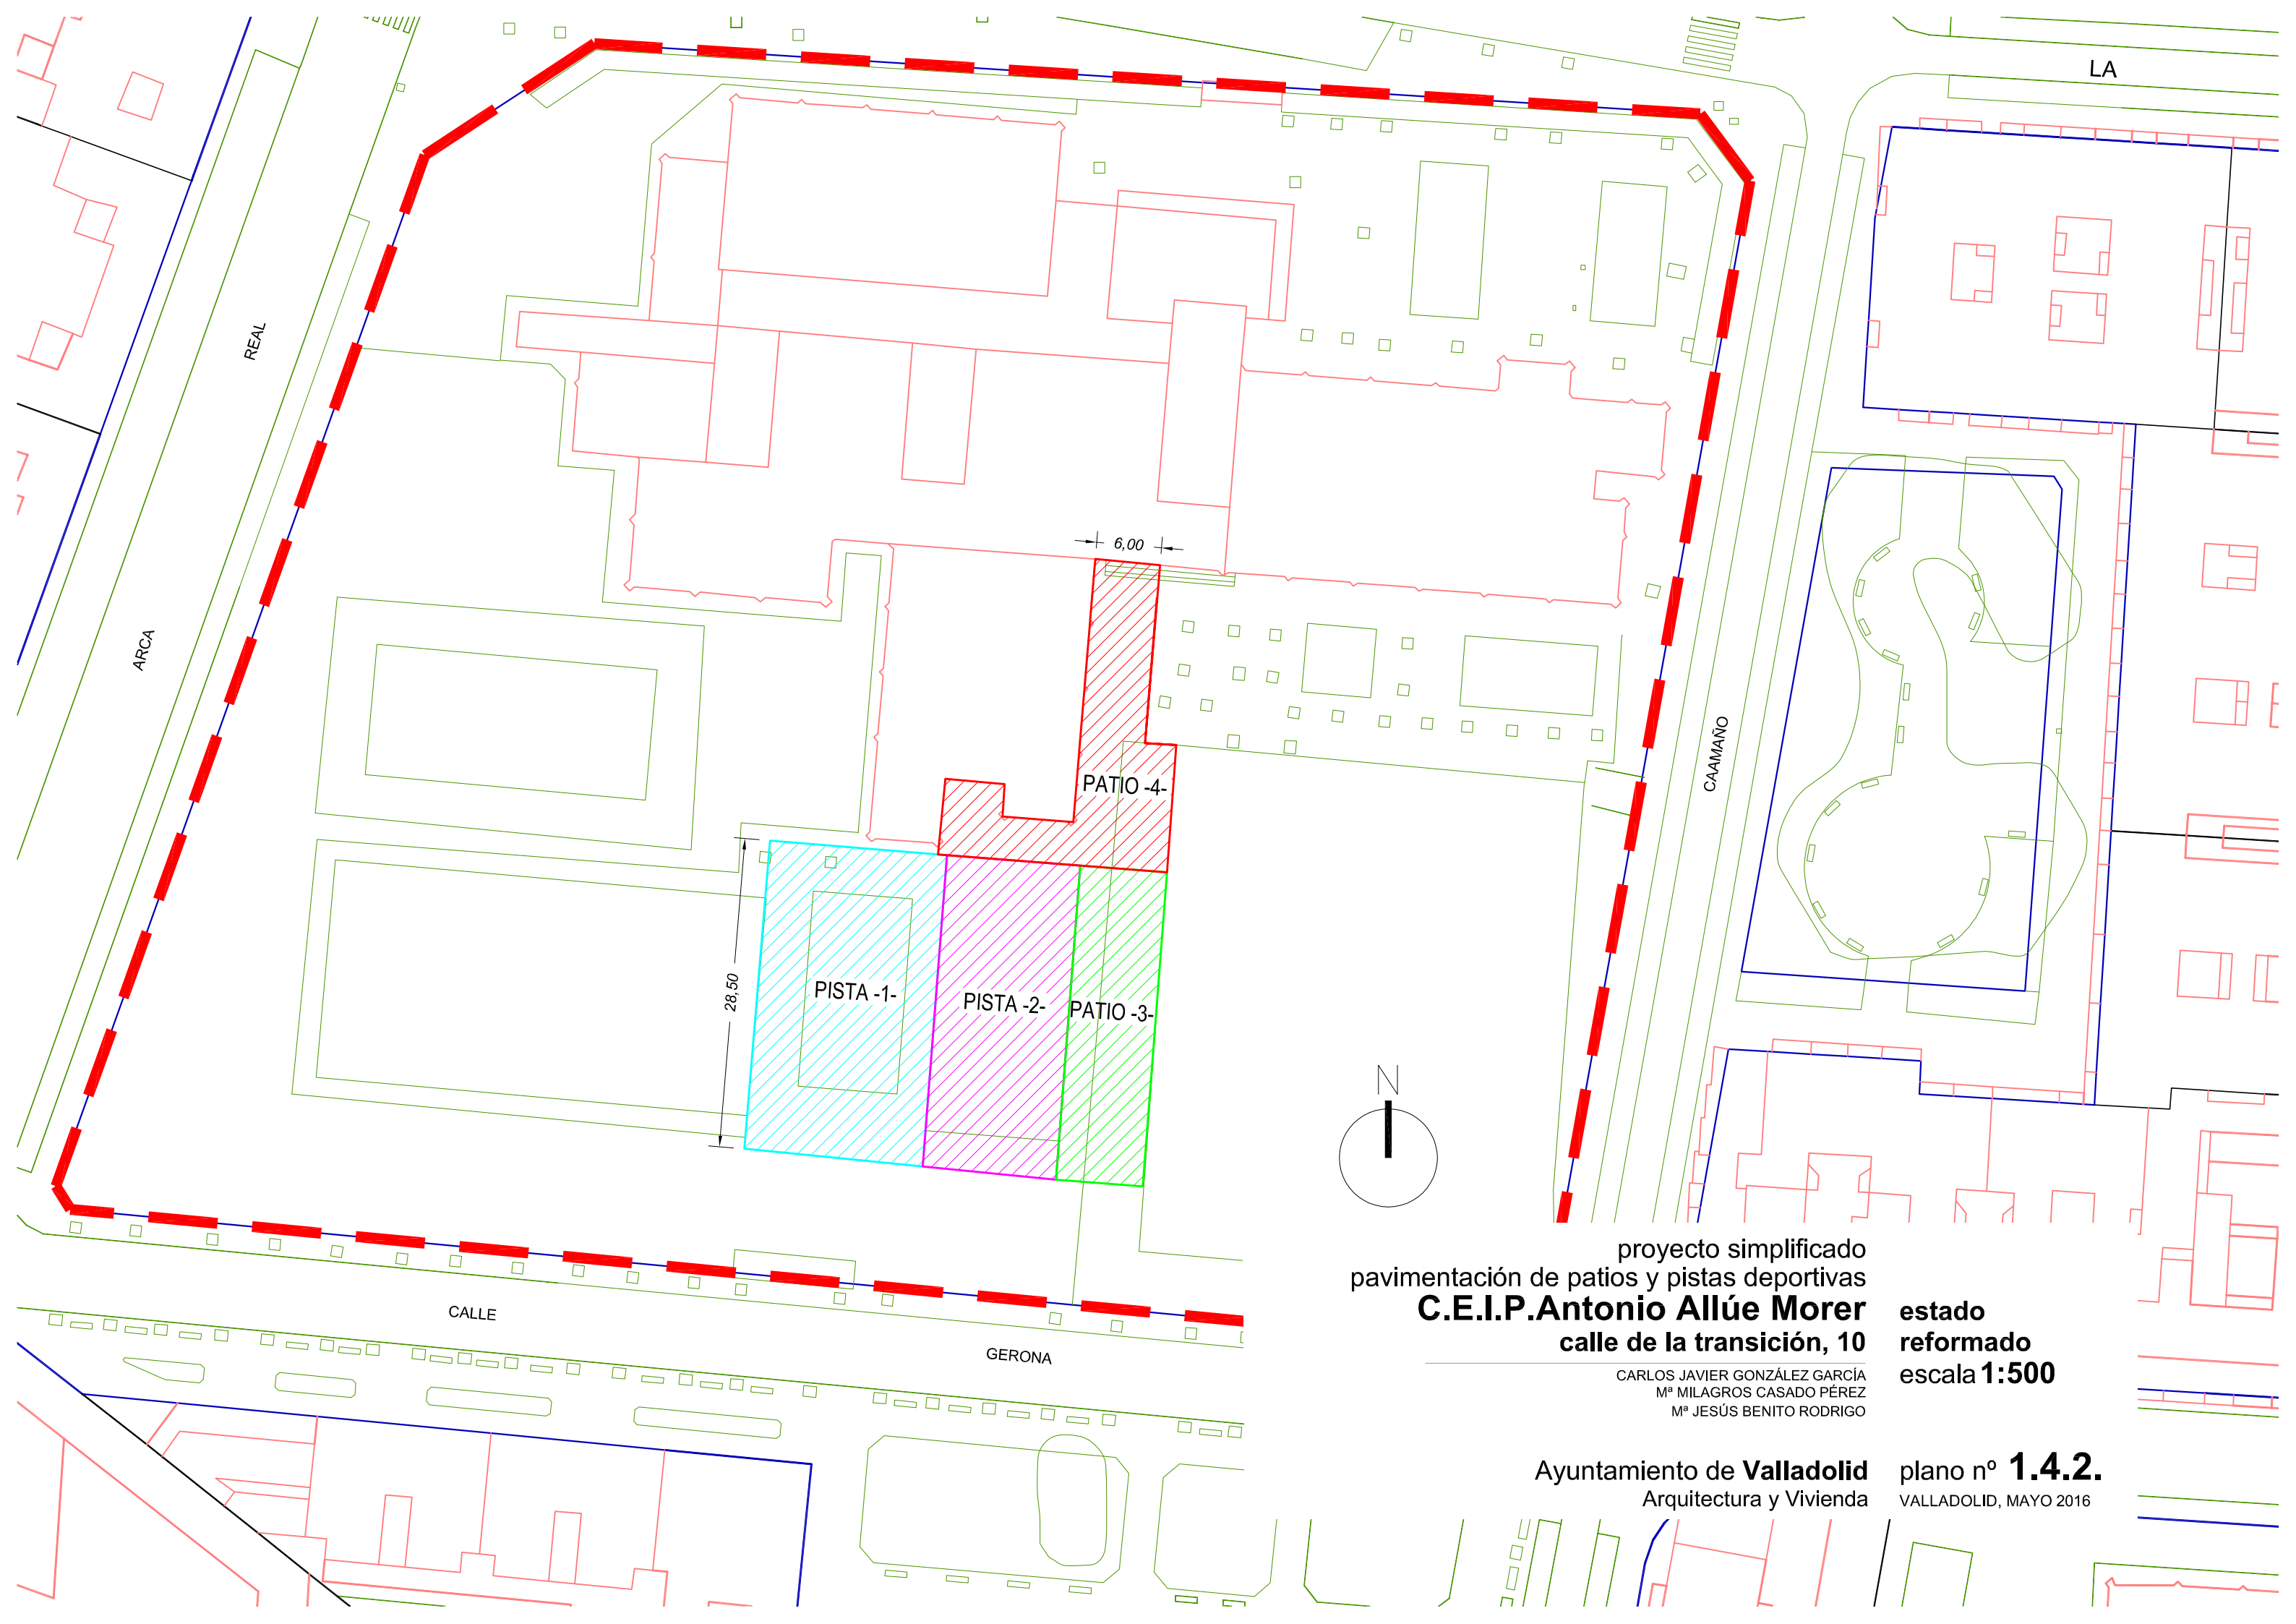



proyecto simplificado
pavimentación de patios y pistas deportivas
C.E.I.P. Antonio Allúe Morer
calle de la transición, 10

CARLOS JAVIER GONZÁLEZ GARCÍA
M^a MILAGROS CASADO PÉREZ
M^a JESÚS BENITO RODRIGO

Ayuntamiento de **Valladolid**
Arquitectura y Vivienda

estado
reformado
escala **1:500**

plano nº **1.4.2.**
VALLADOLID, MAYO 2016

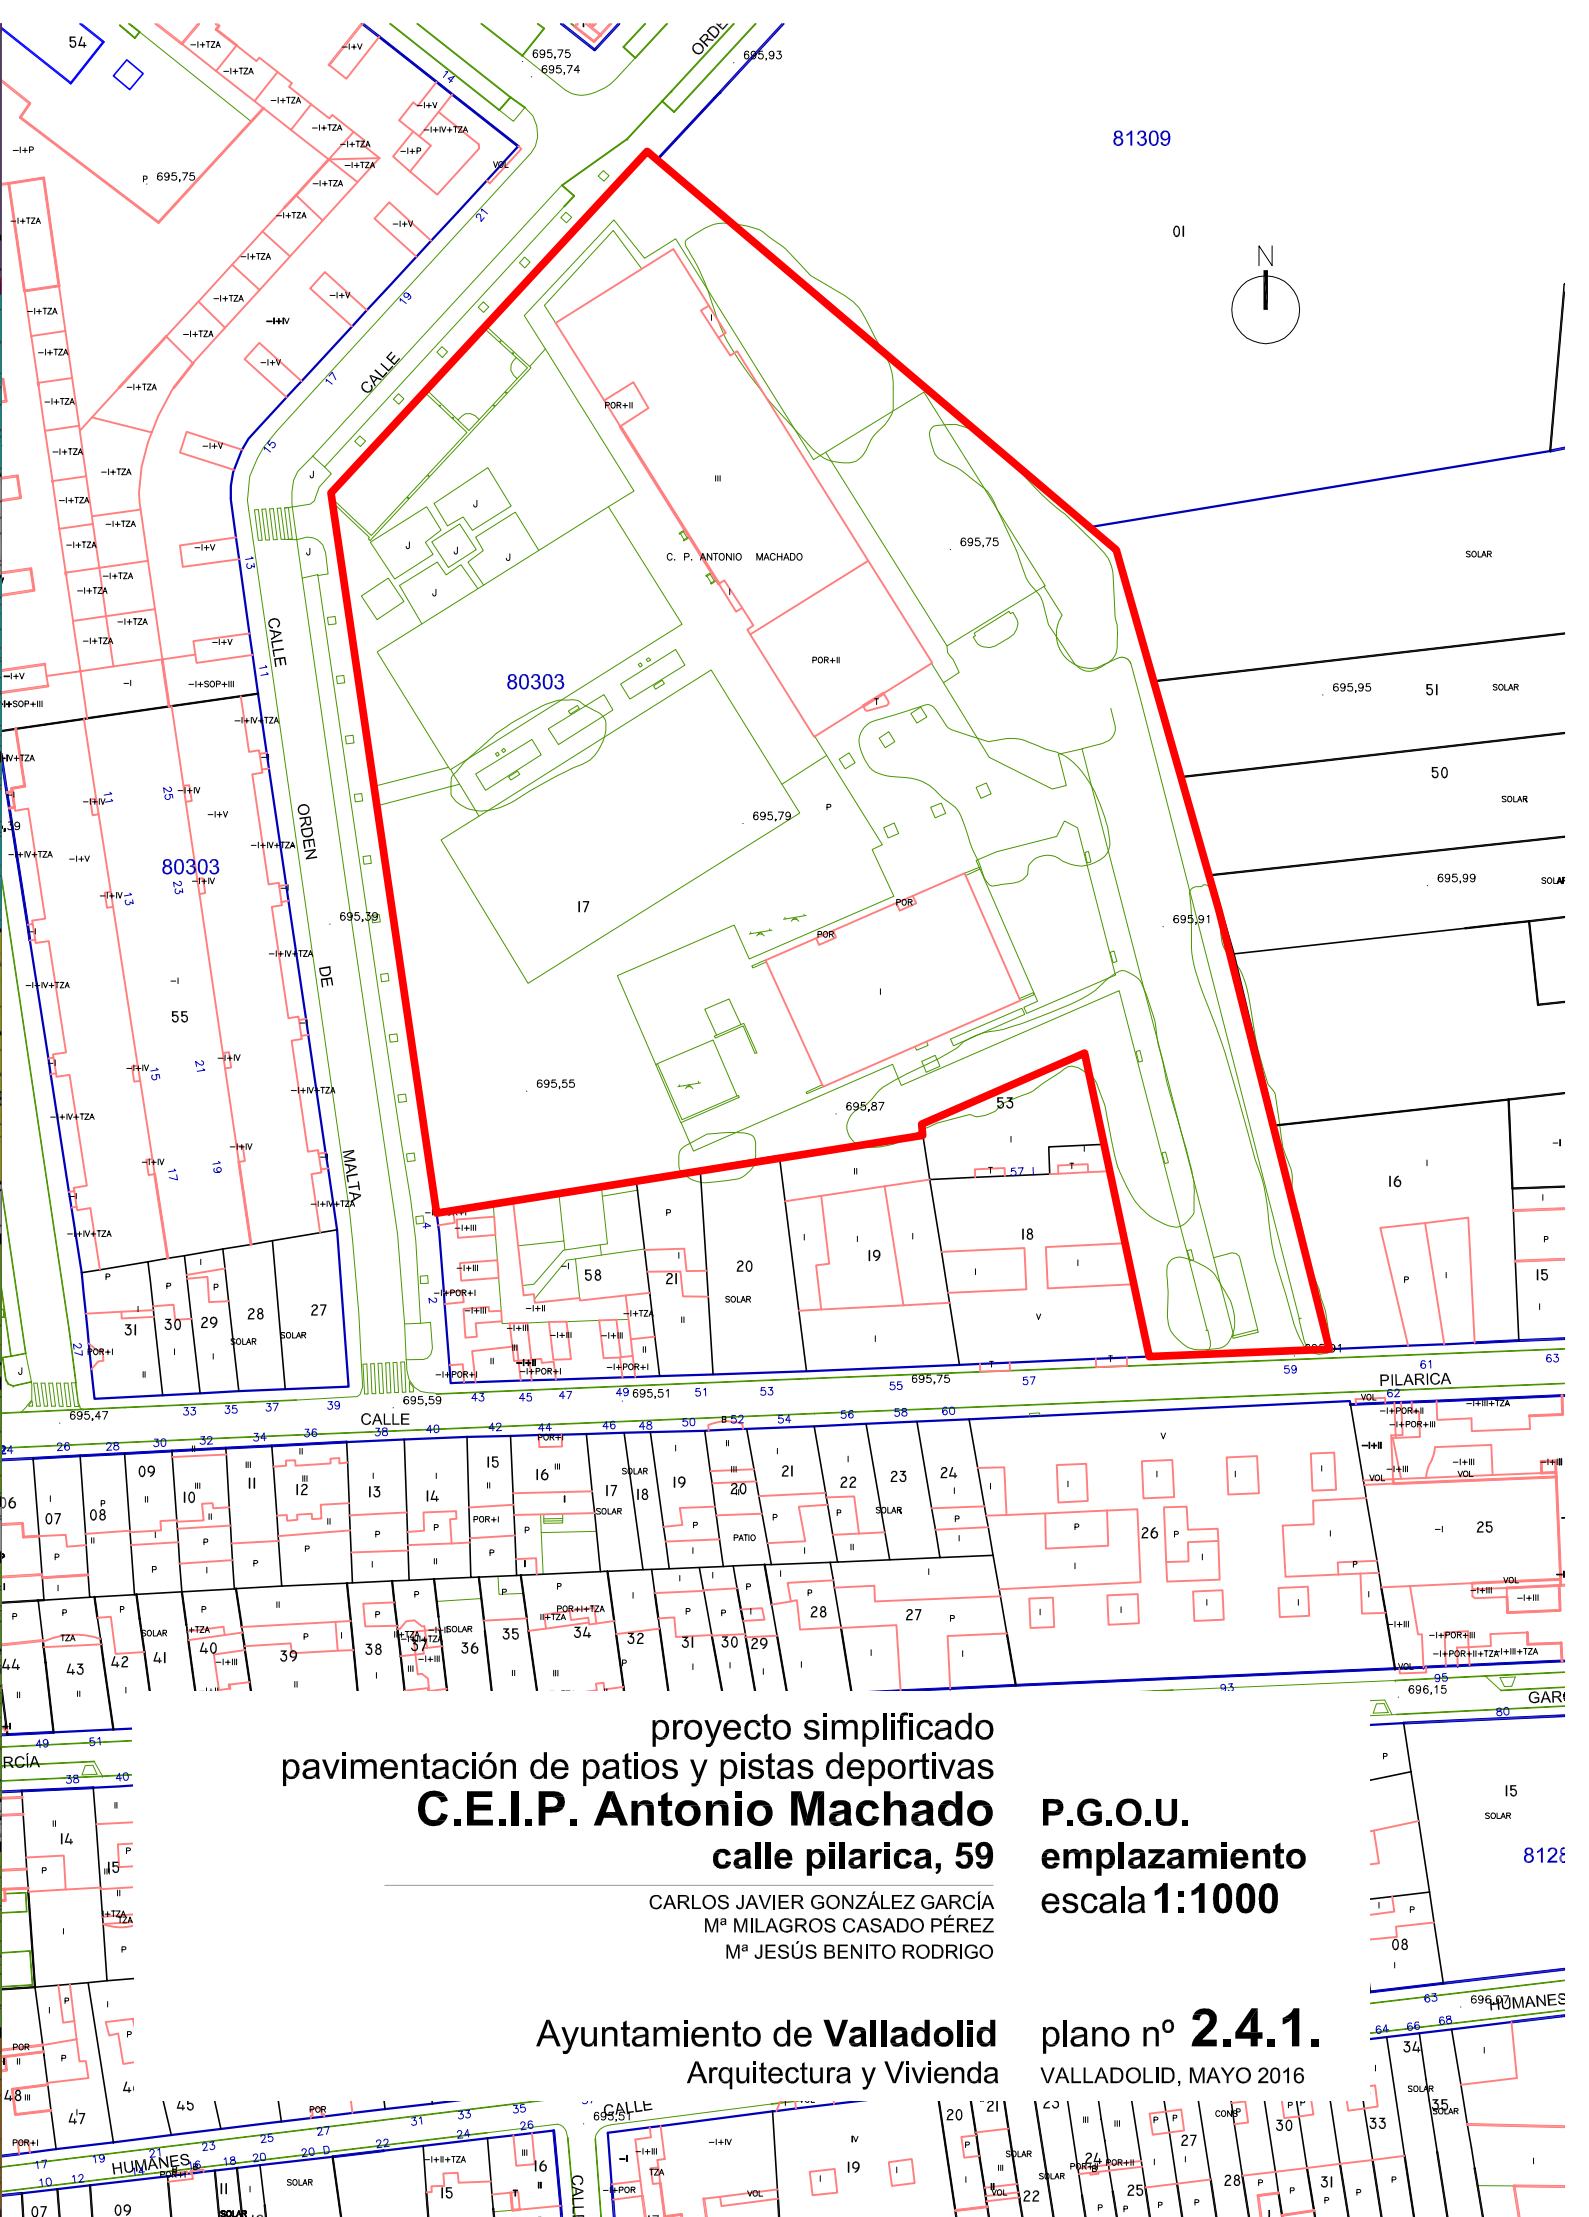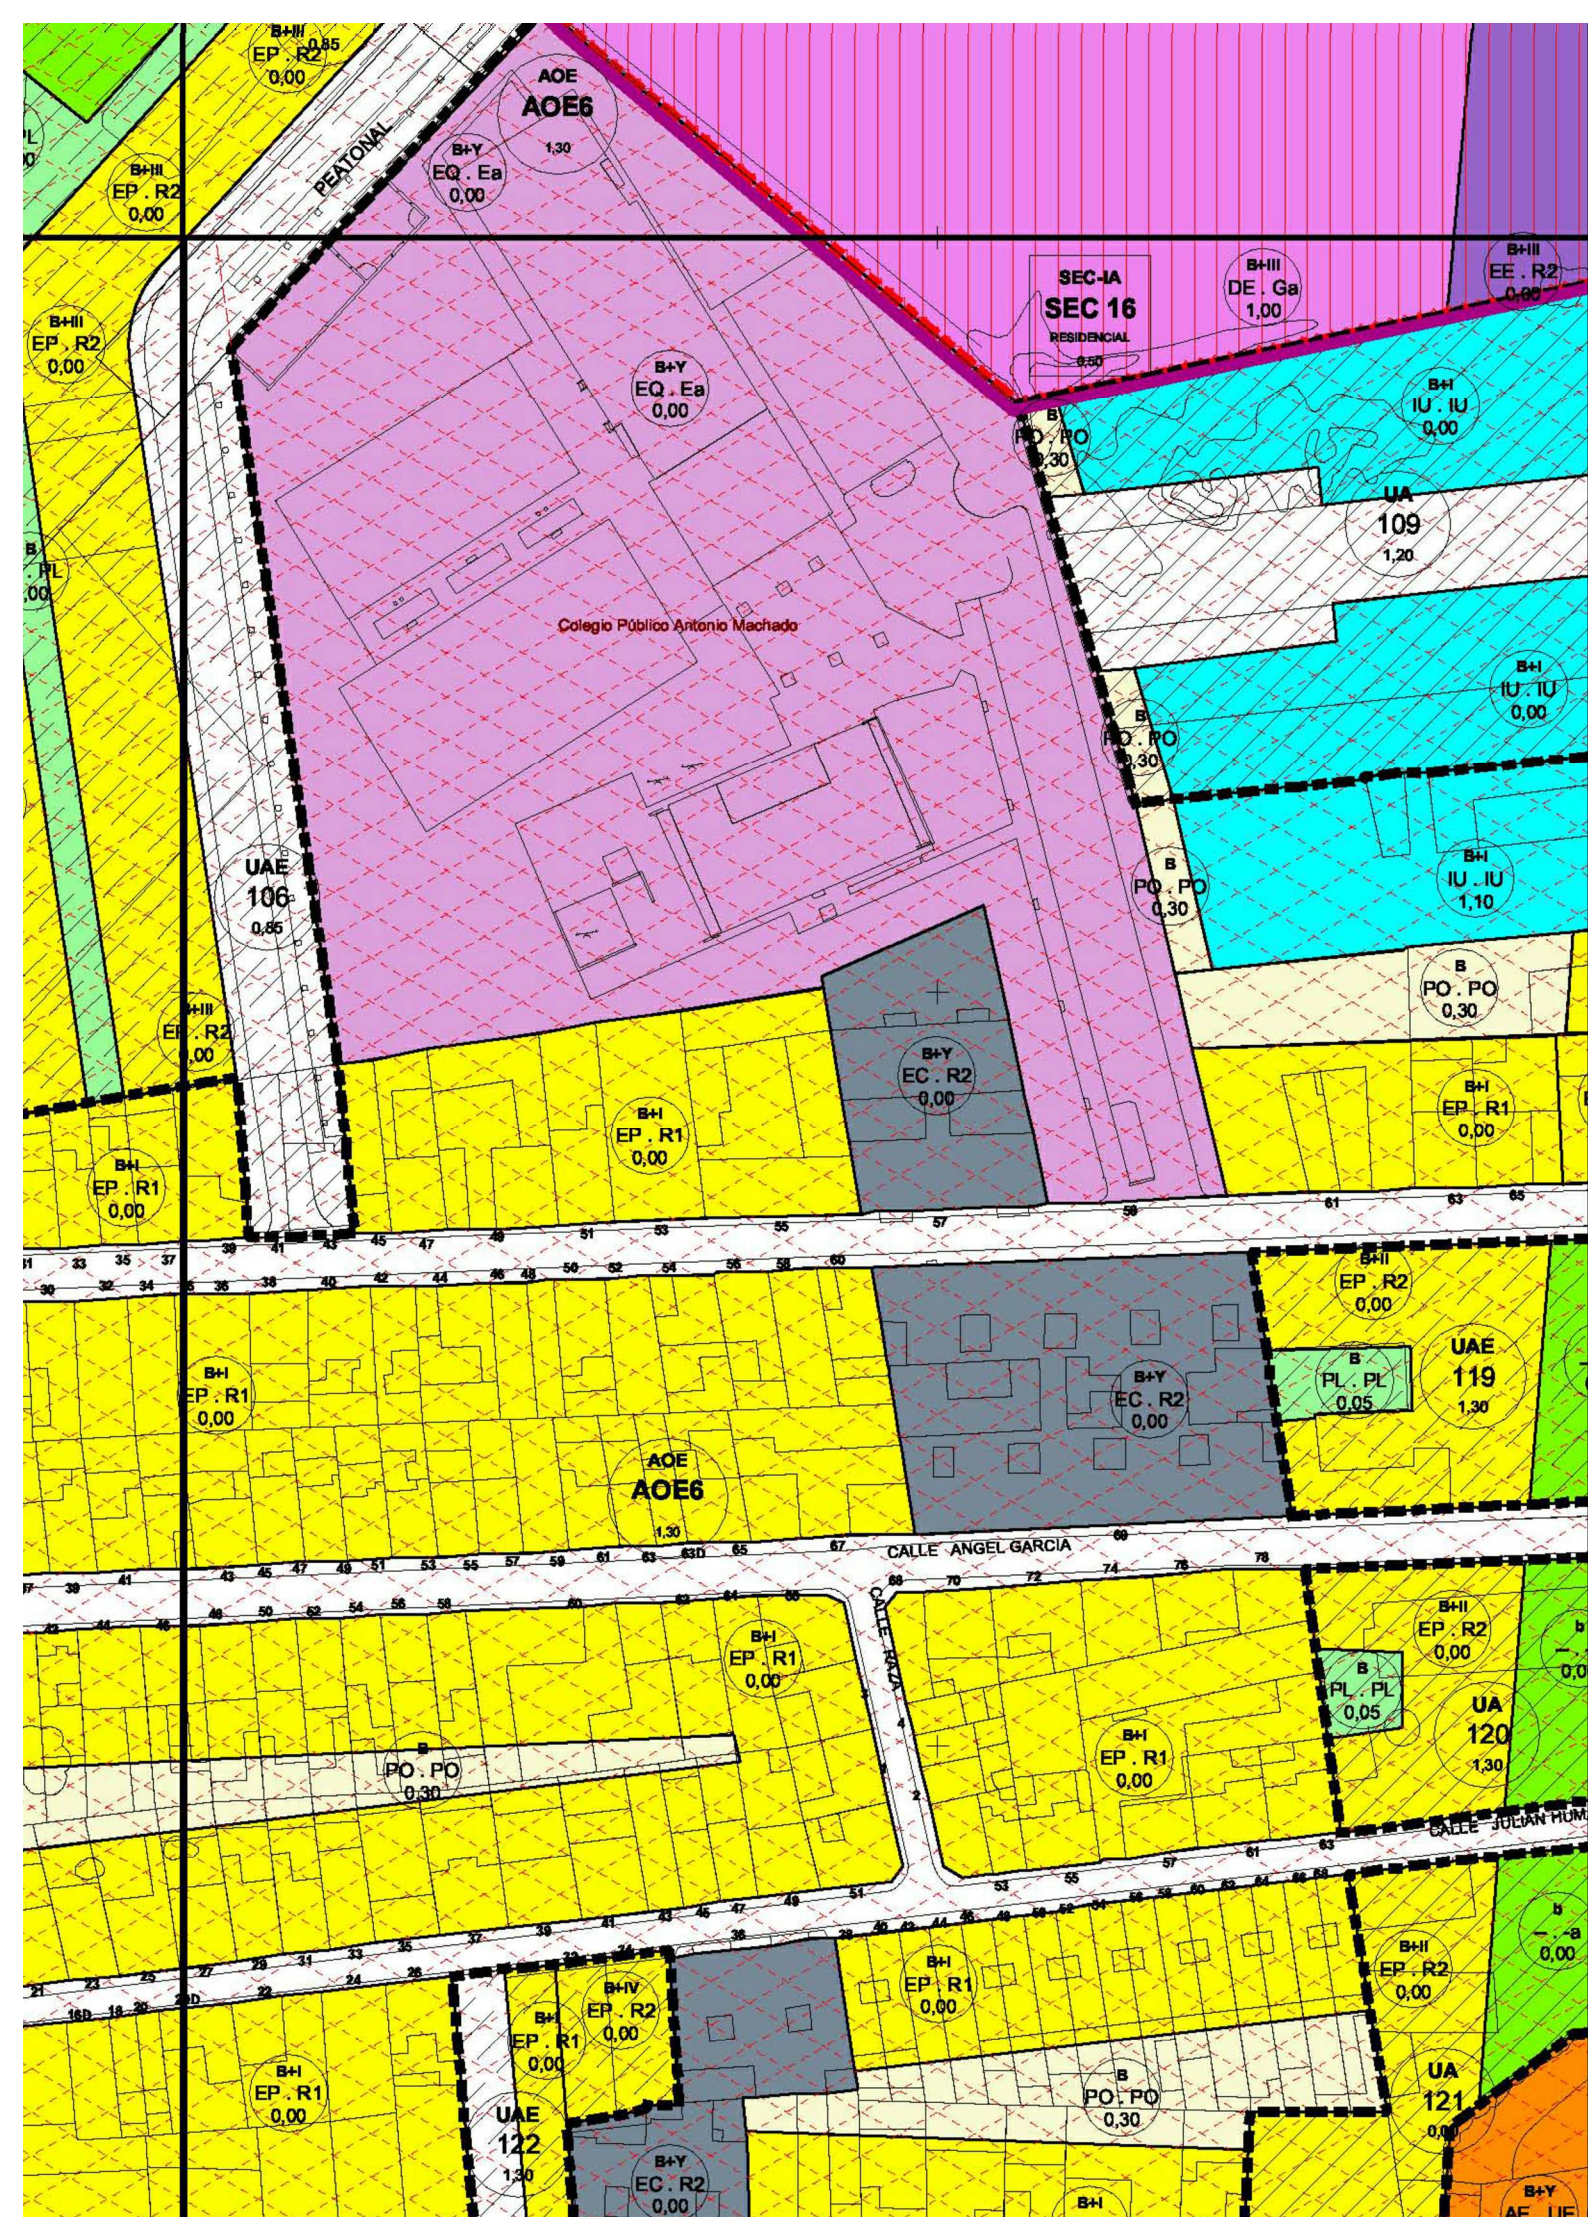


proyecto simplificado
pavimentación de patios y pistas deportivas
C.E.I.P. Antonio Machado
calle pilarica, 59
CARLOS JAVIER GONZÁLEZ GARCÍA
M^a MILAGROS CASADO PÉREZ
M^a JESÚS BENITO RODRIGO

P.G.O.U.
emplazamiento
escala 1:1000

Ayuntamiento de **Valladolid**
Arquitectura y Vivienda

plano nº **2.4.1.**
VALLADOLID, MAYO 2016

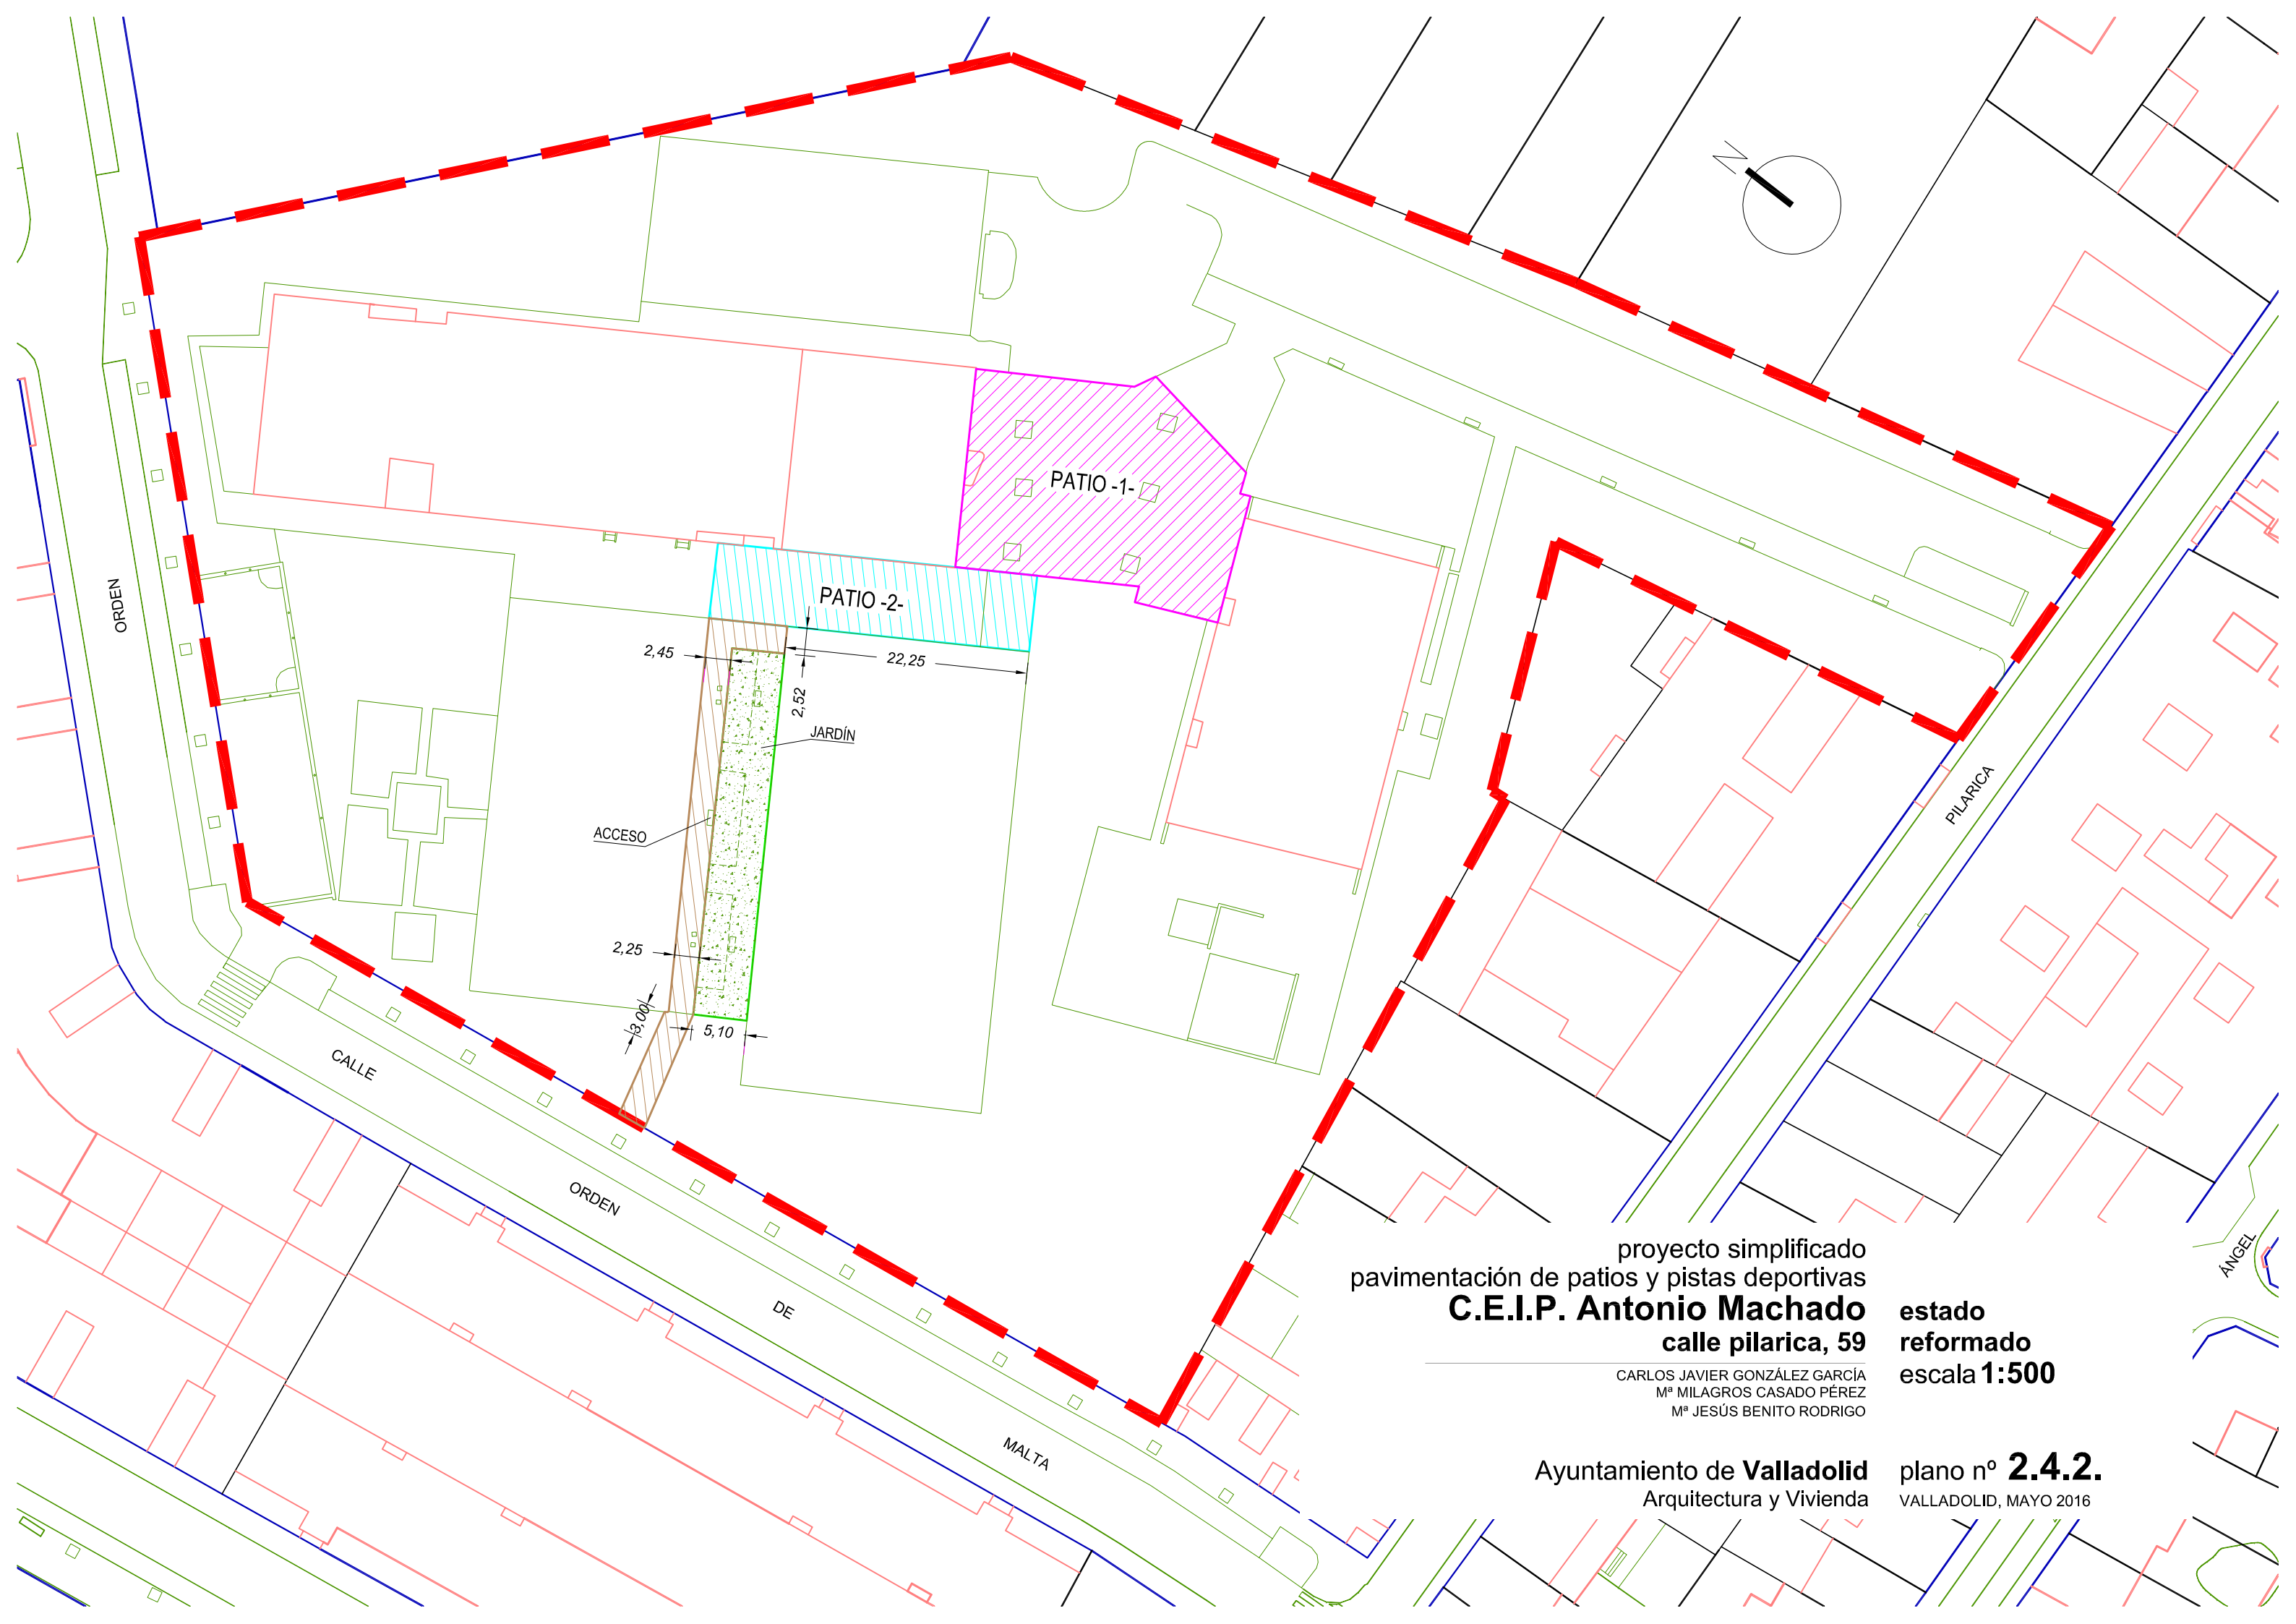


proyecto simplificado
pavimentación de patios y pistas deportivas
C.E.I.P. Antonio Machado
calle pilarica, 59

CARLOS JAVIER GONZÁLEZ GARCÍA
M^a MILAGROS CASADO PÉREZ
M^a JESÚS BENITO RODRIGO

estado
reformado
escala **1:500**

Ayuntamiento de **Valladolid**
Arquitectura y Vivienda

plano nº **2.4.2.**
VALLADOLID, MAYO 2016

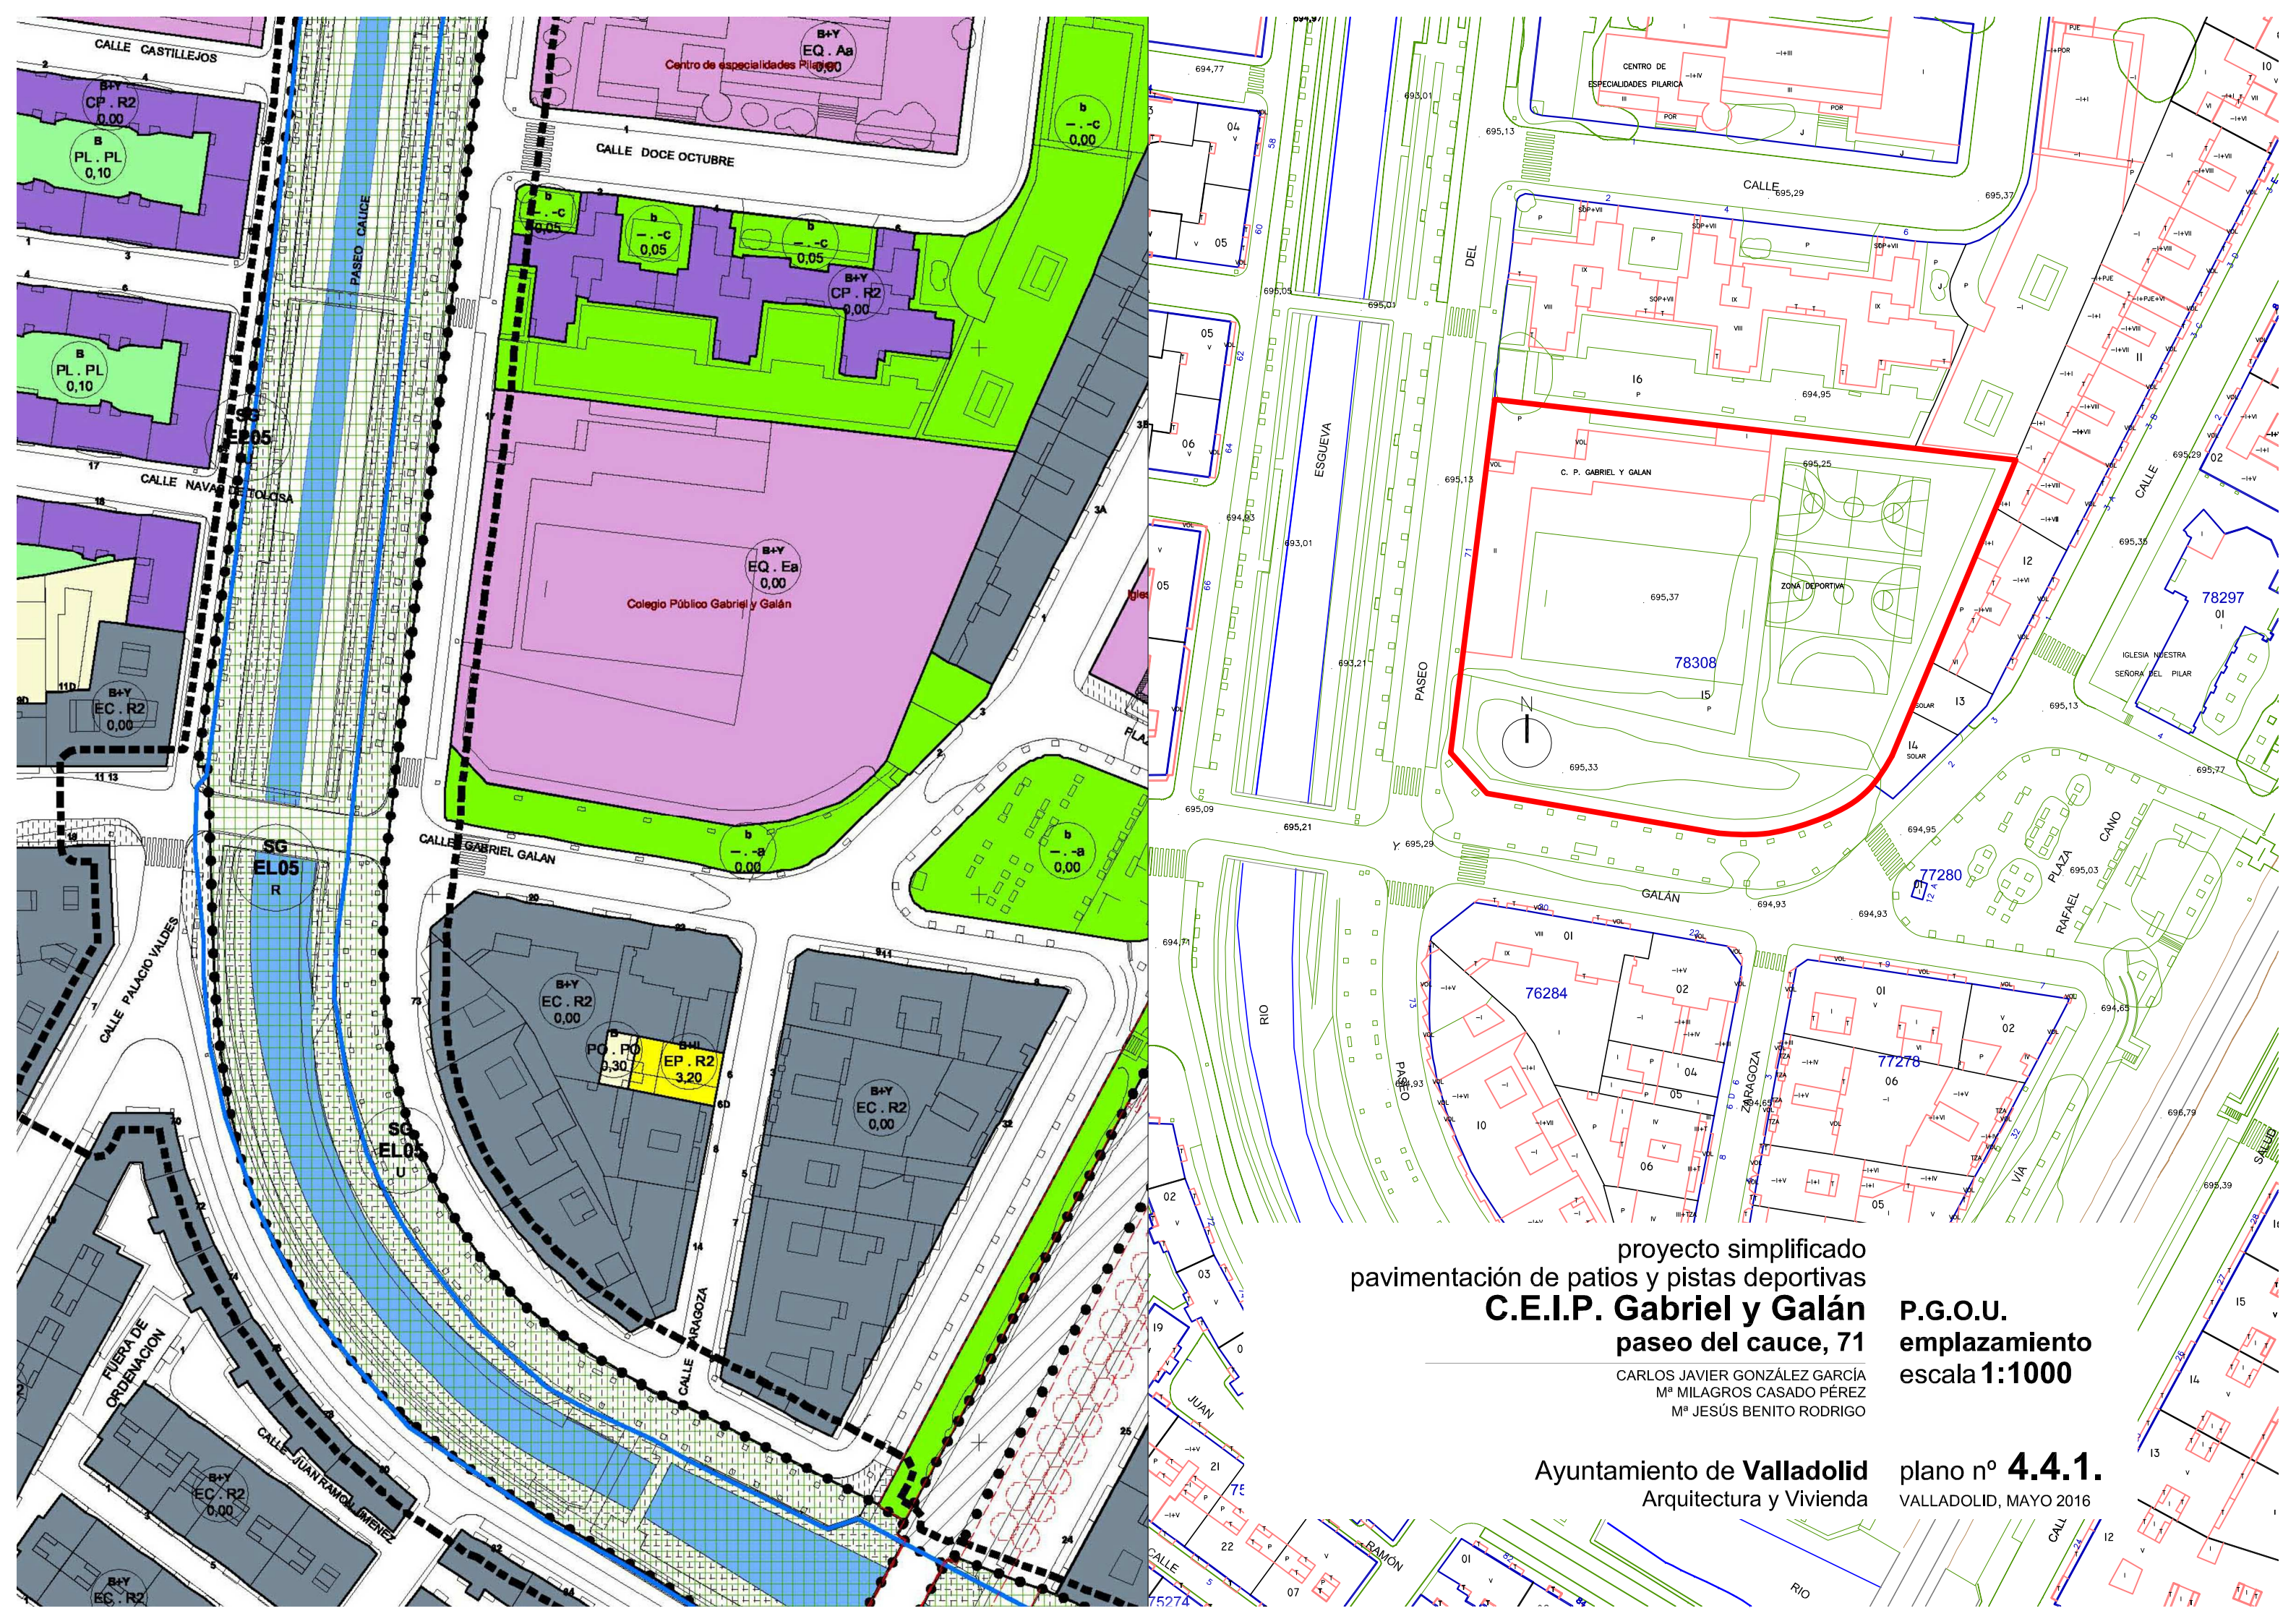


proyecto simplificado
pavimentación de patios y pistas deportivas
C.E.I.P. Gabriel y Galán
paseo del cauce, 71
CARLOS JAVIER GONZÁLEZ GARCÍA
Mª MILAGROS CASADO PÉREZ
Mª JESÚS BENITO RODRIGO

P.G.O.U.
emplazamiento
escala 1:1000

Ayuntamiento de **Valladolid**
Arquitectura y Vivienda

plano nº **4.4.1.**
VALLADOLID, MAYO 2016

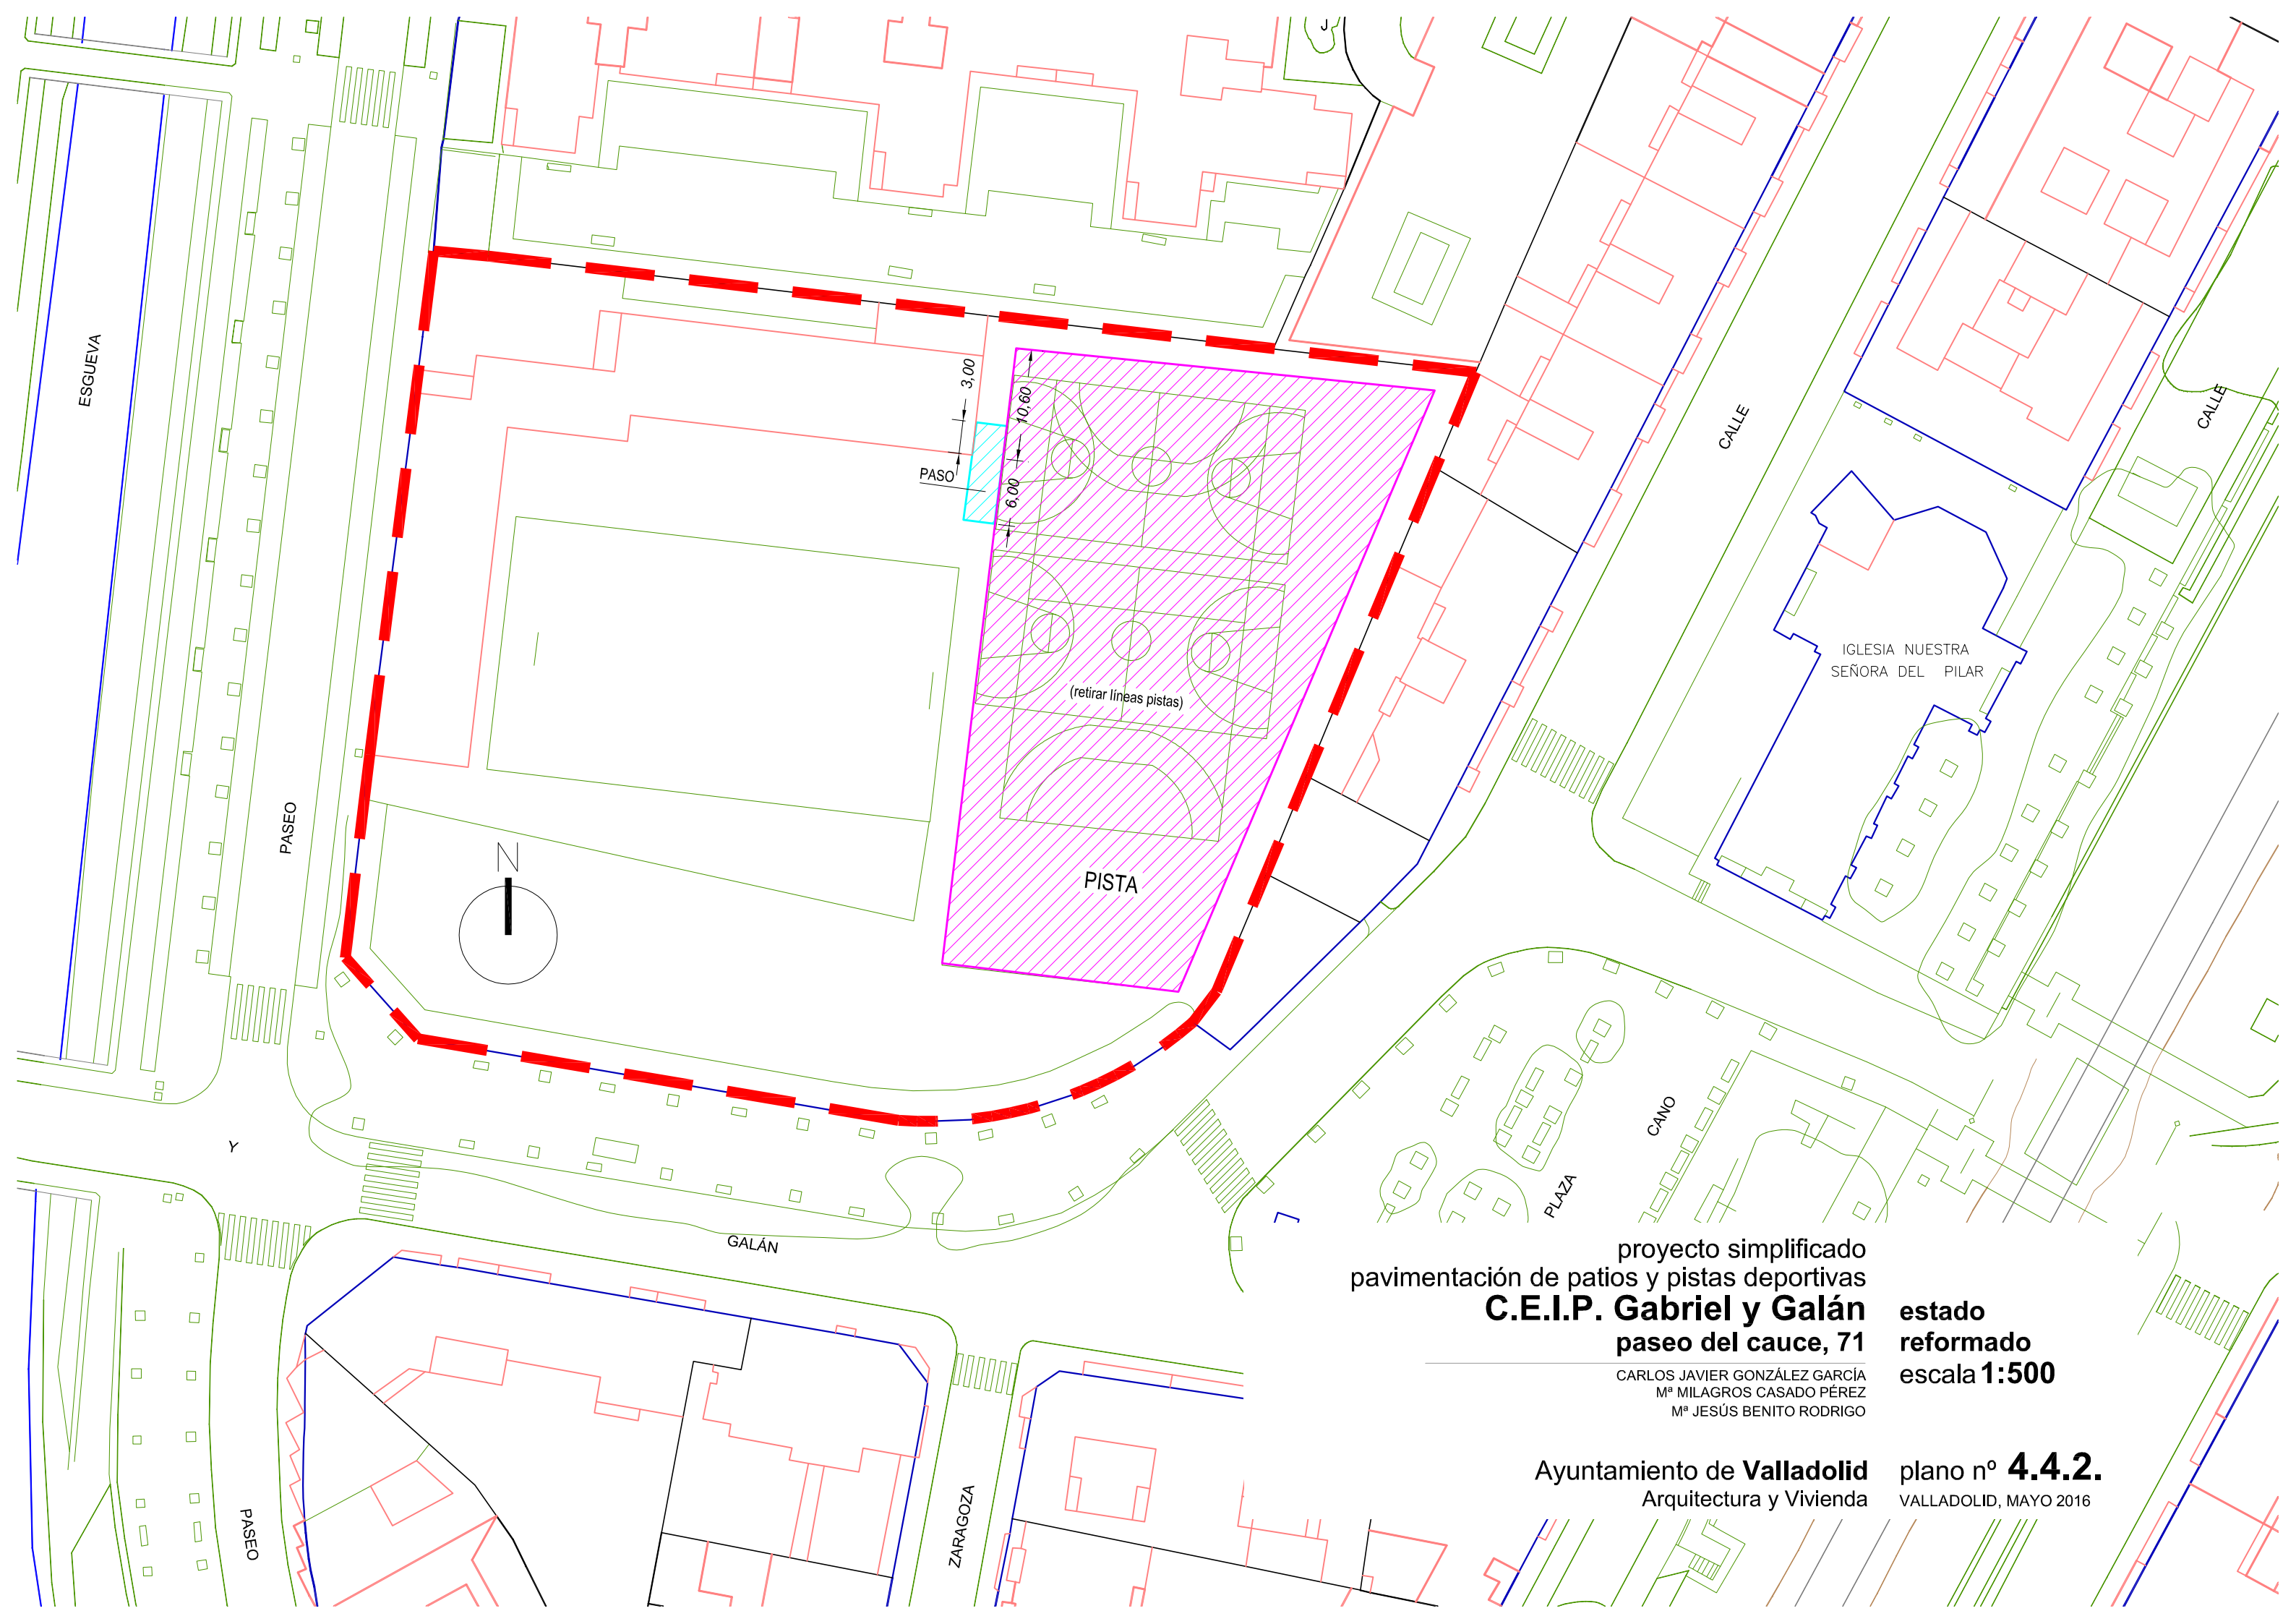



proyecto simplificado
pavimentación de patios y pistas deportivas
C.E.I.P. Gabriel y Galán
paseo del cauce, 71

CARLOS JAVIER GONZÁLEZ GARCÍA
Mª MILAGROS CASADO PÉREZ
Mª JESÚS BENITO RODRIGO

Ayuntamiento de **Valladolid**
Arquitectura y Vivienda

estado
reformado
escala **1:500**

plano nº **4.4.2.**
VALLADOLID, MAYO 2016

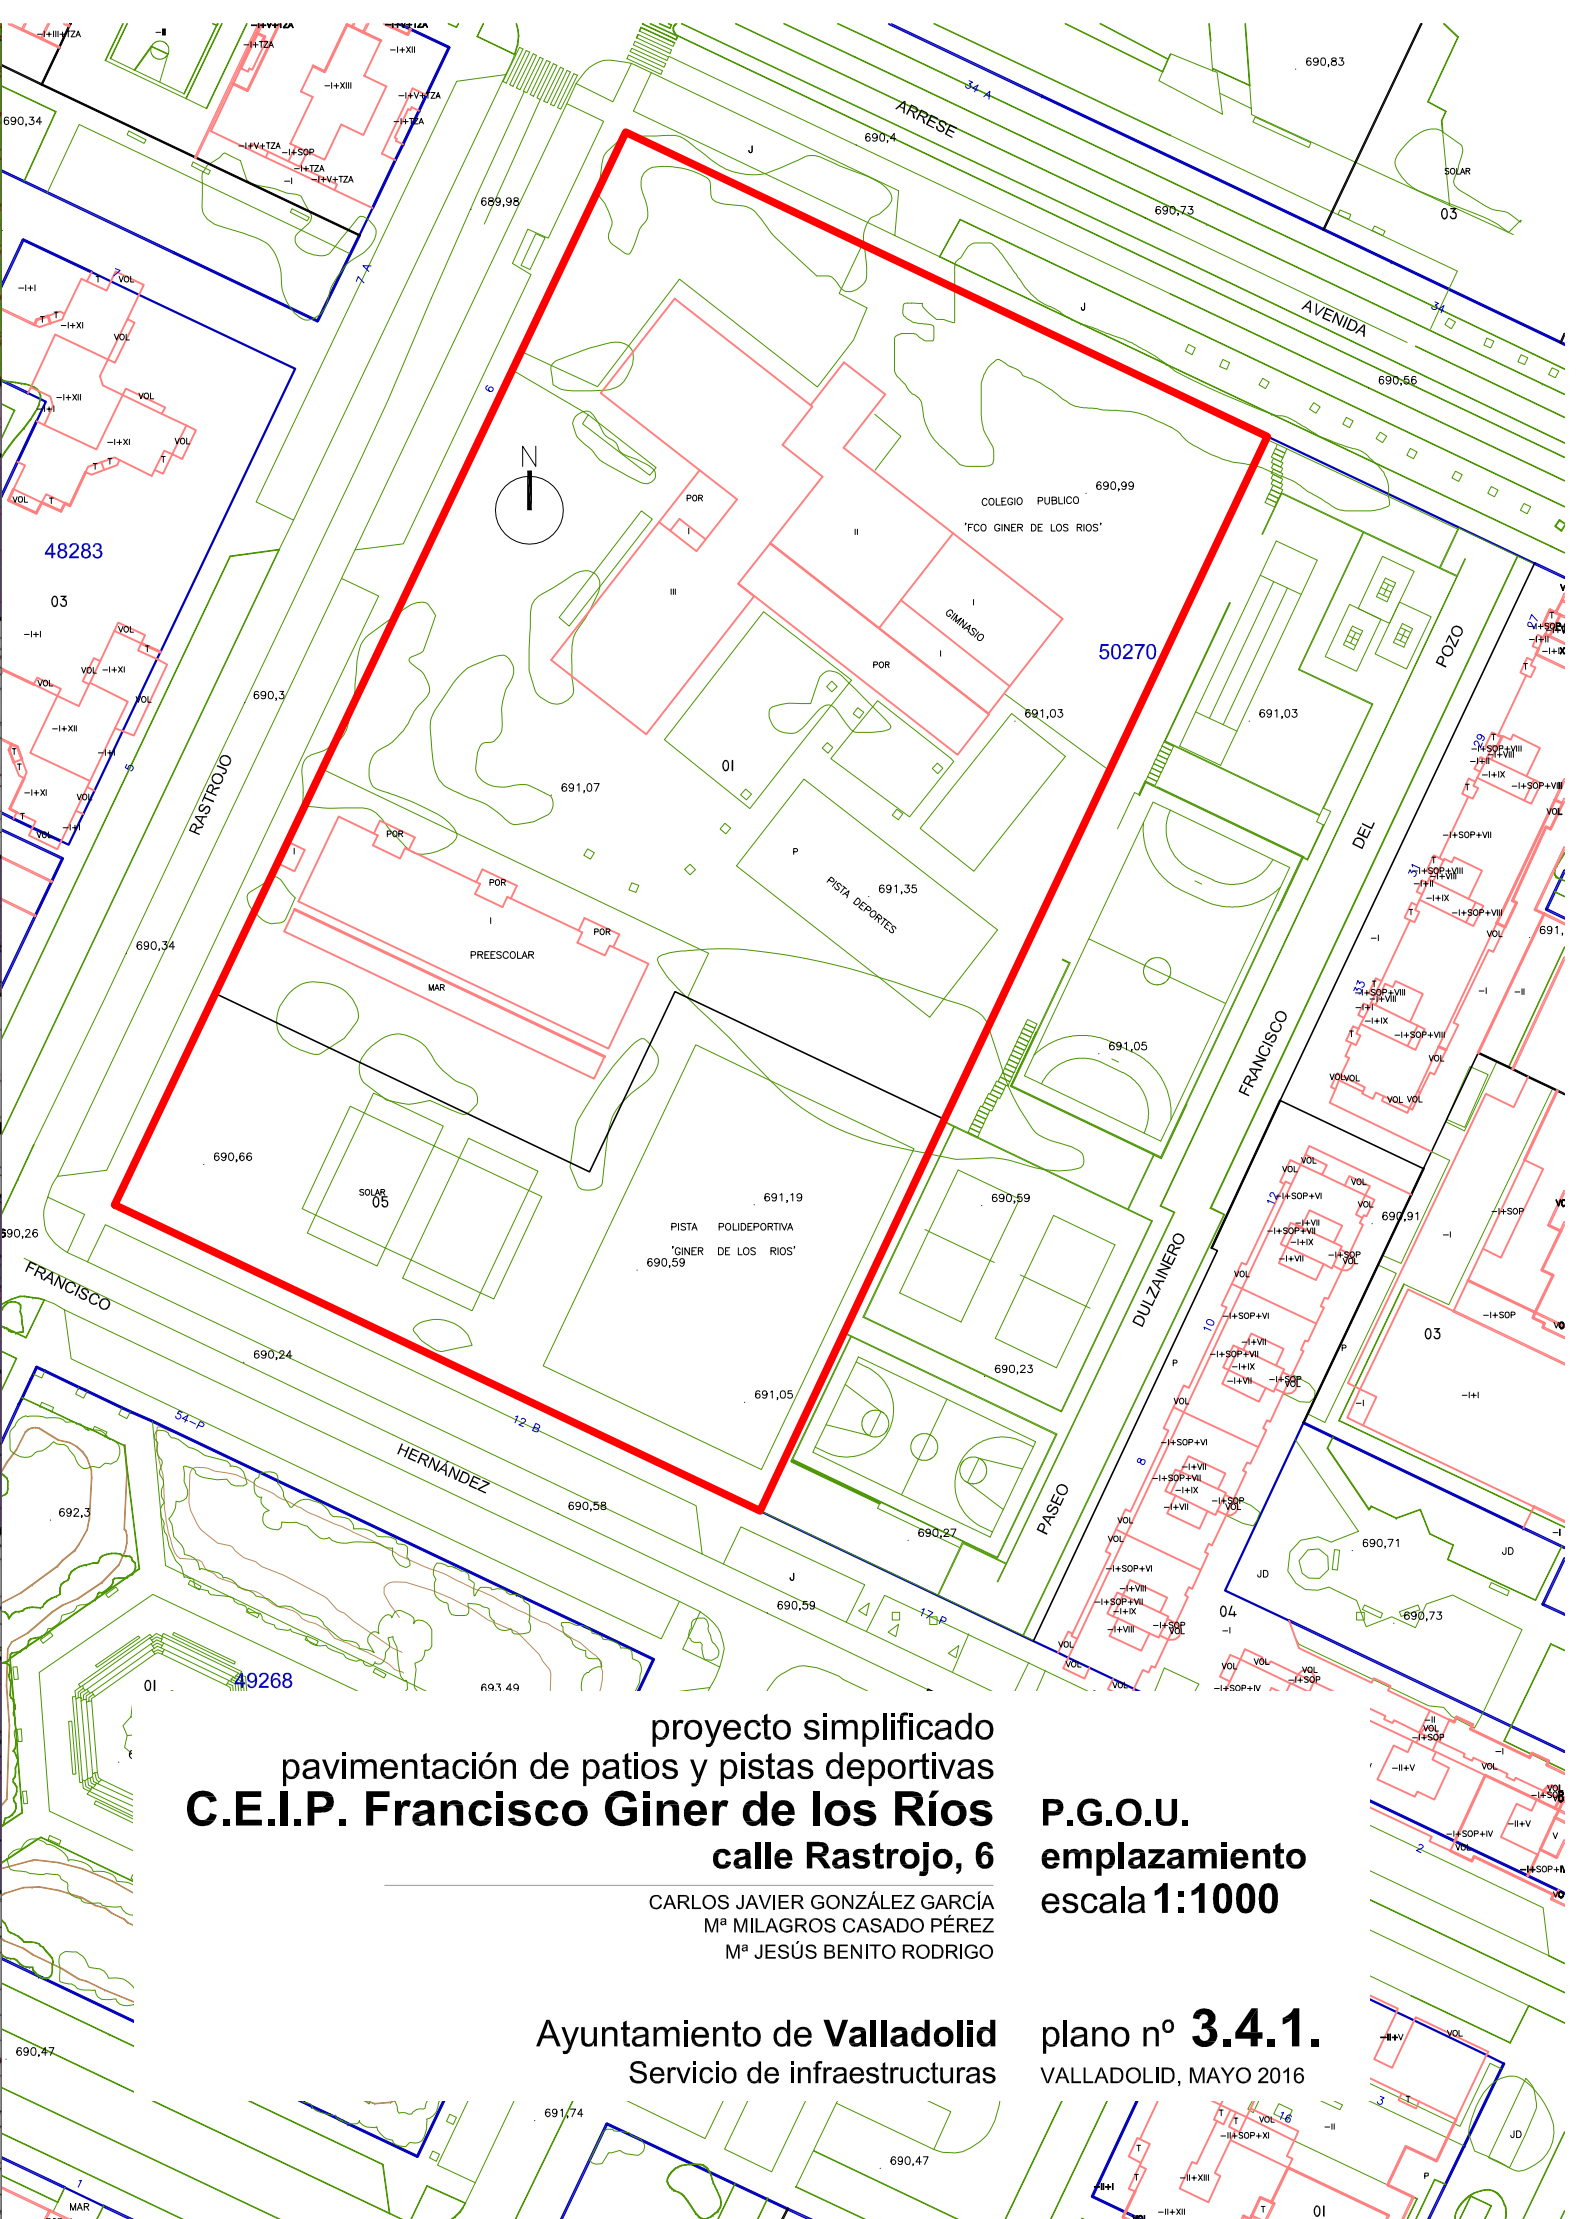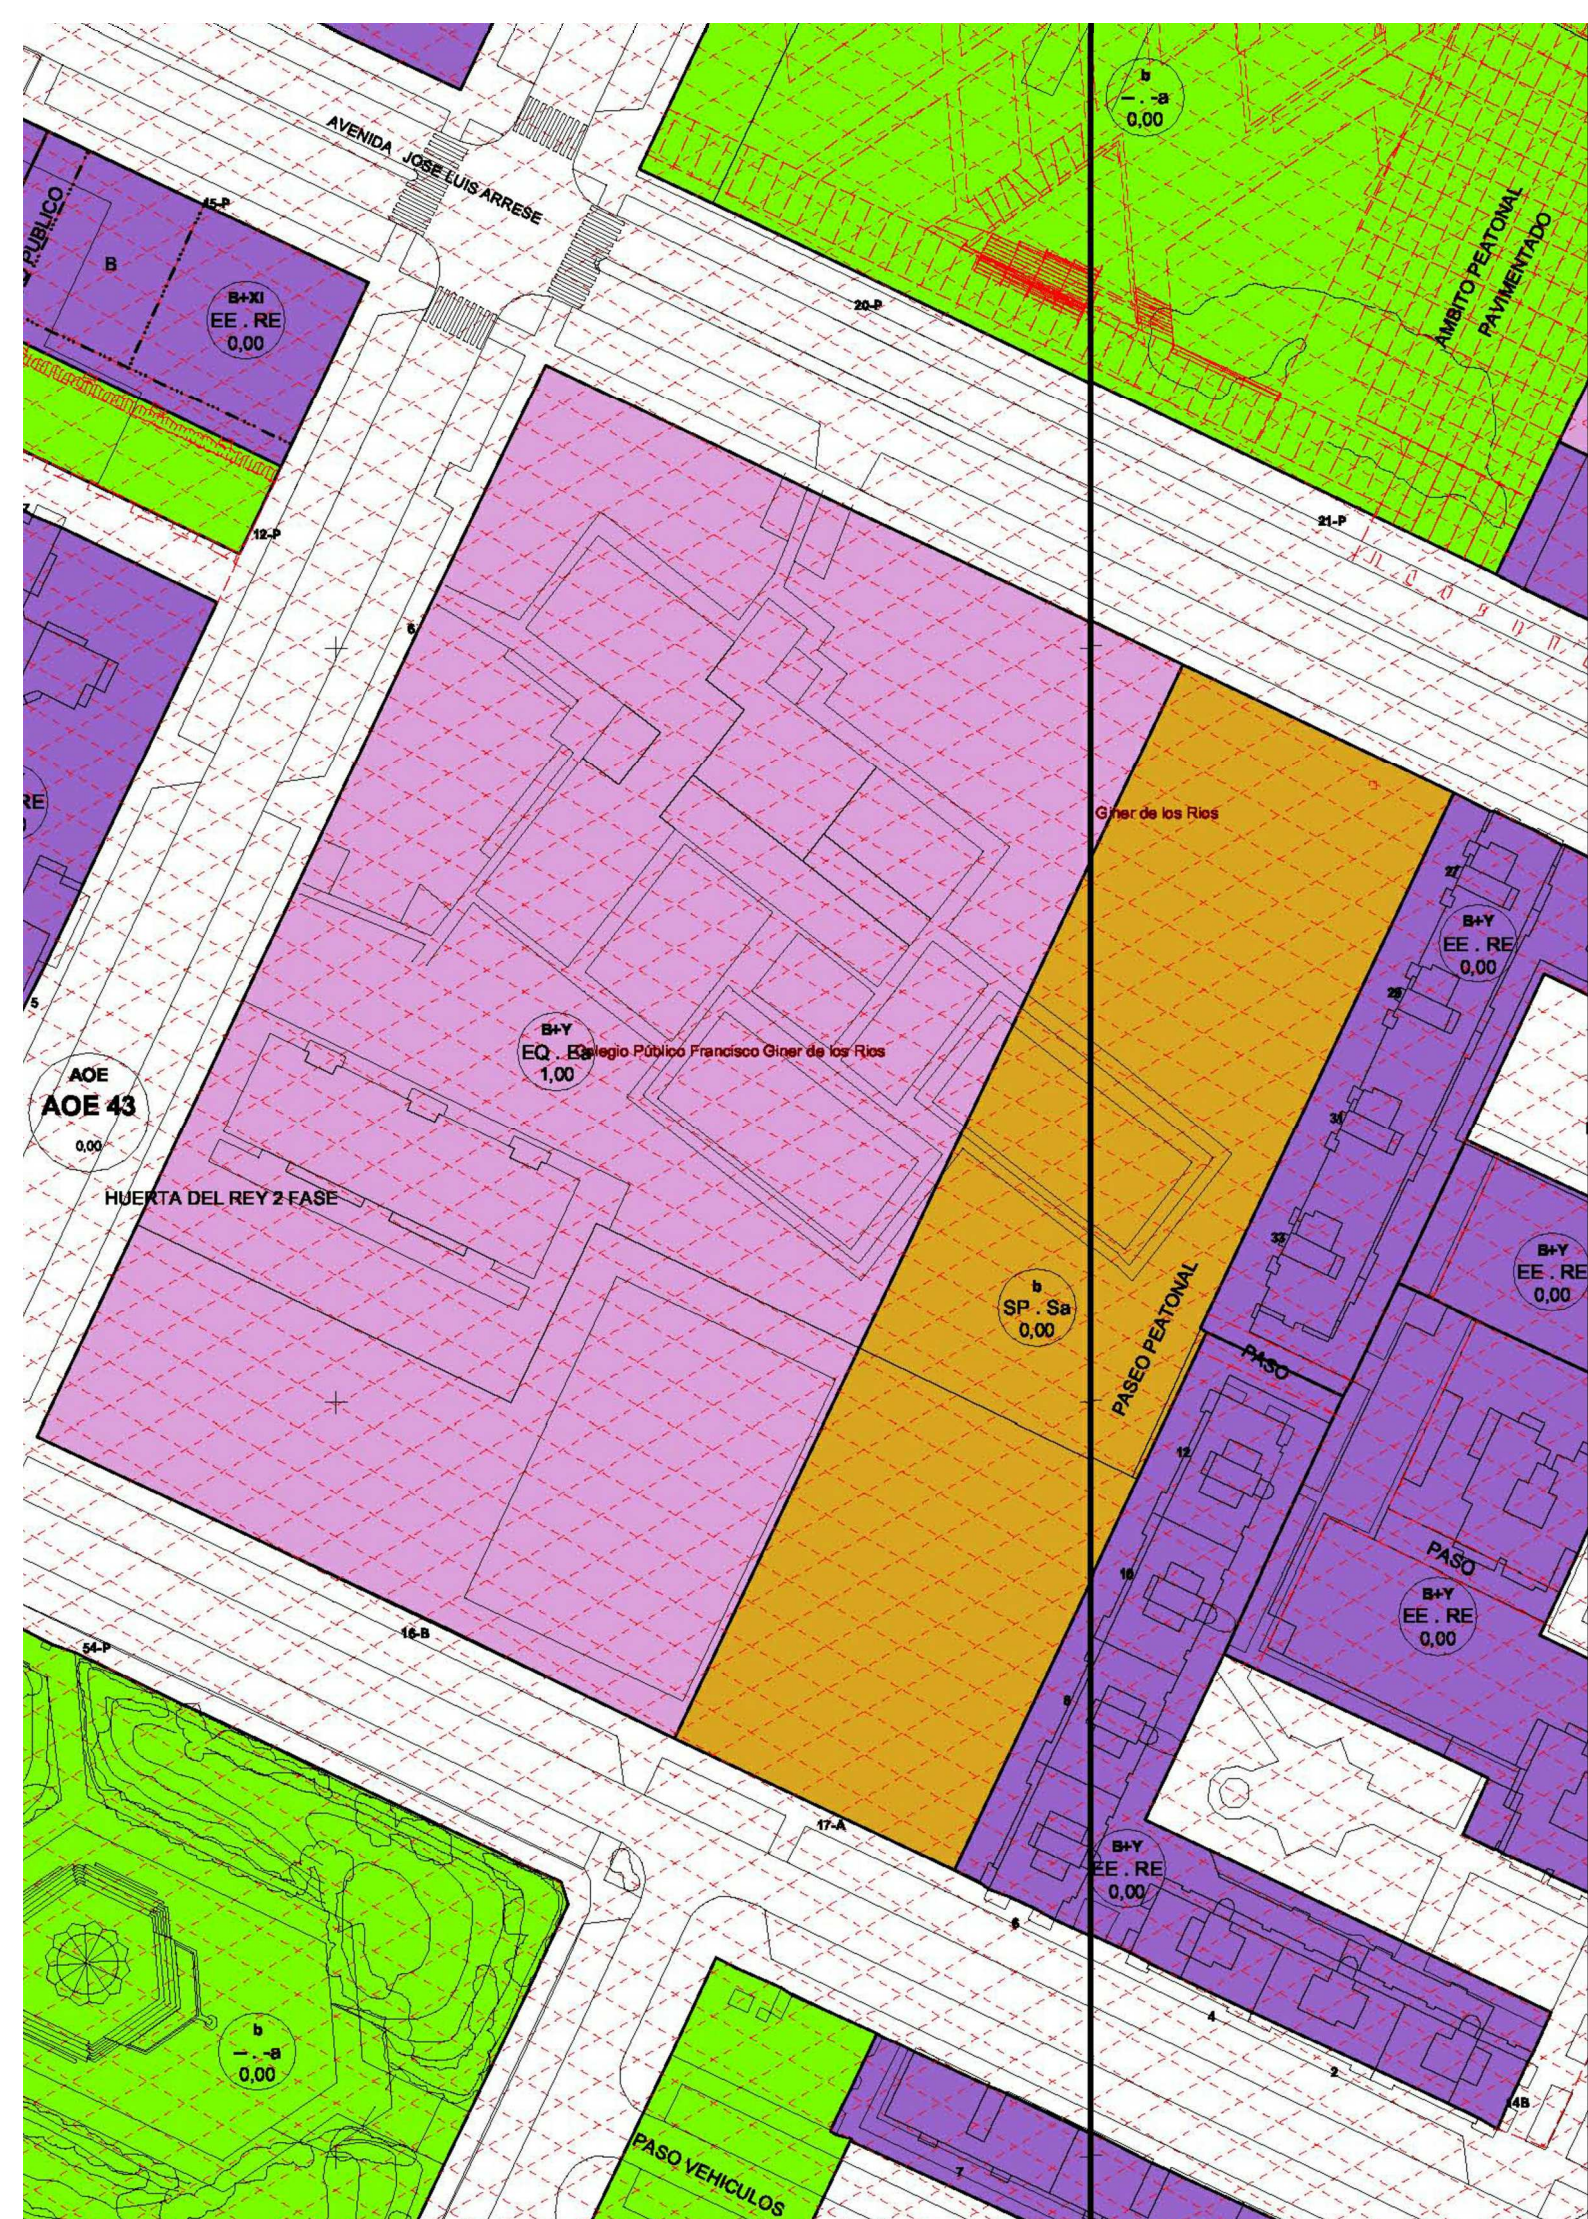


proyecto simplificado
pavimentación de patios y pistas deportivas
C.E.I.P. Francisco Giner de los Ríos
calle Rastrojo, 6
CARLOS JAVIER GONZÁLEZ GARCÍA
M^a MILAGROS CASADO PÉREZ
M^a JESÚS BENITO RODRIGO

P.G.O.U.
emplazamiento
escala **1:1000**

Ayuntamiento de **Valladolid**
Servicio de infraestructuras

plano nº **3.4.1.**
VALLADOLID, MAYO 2016

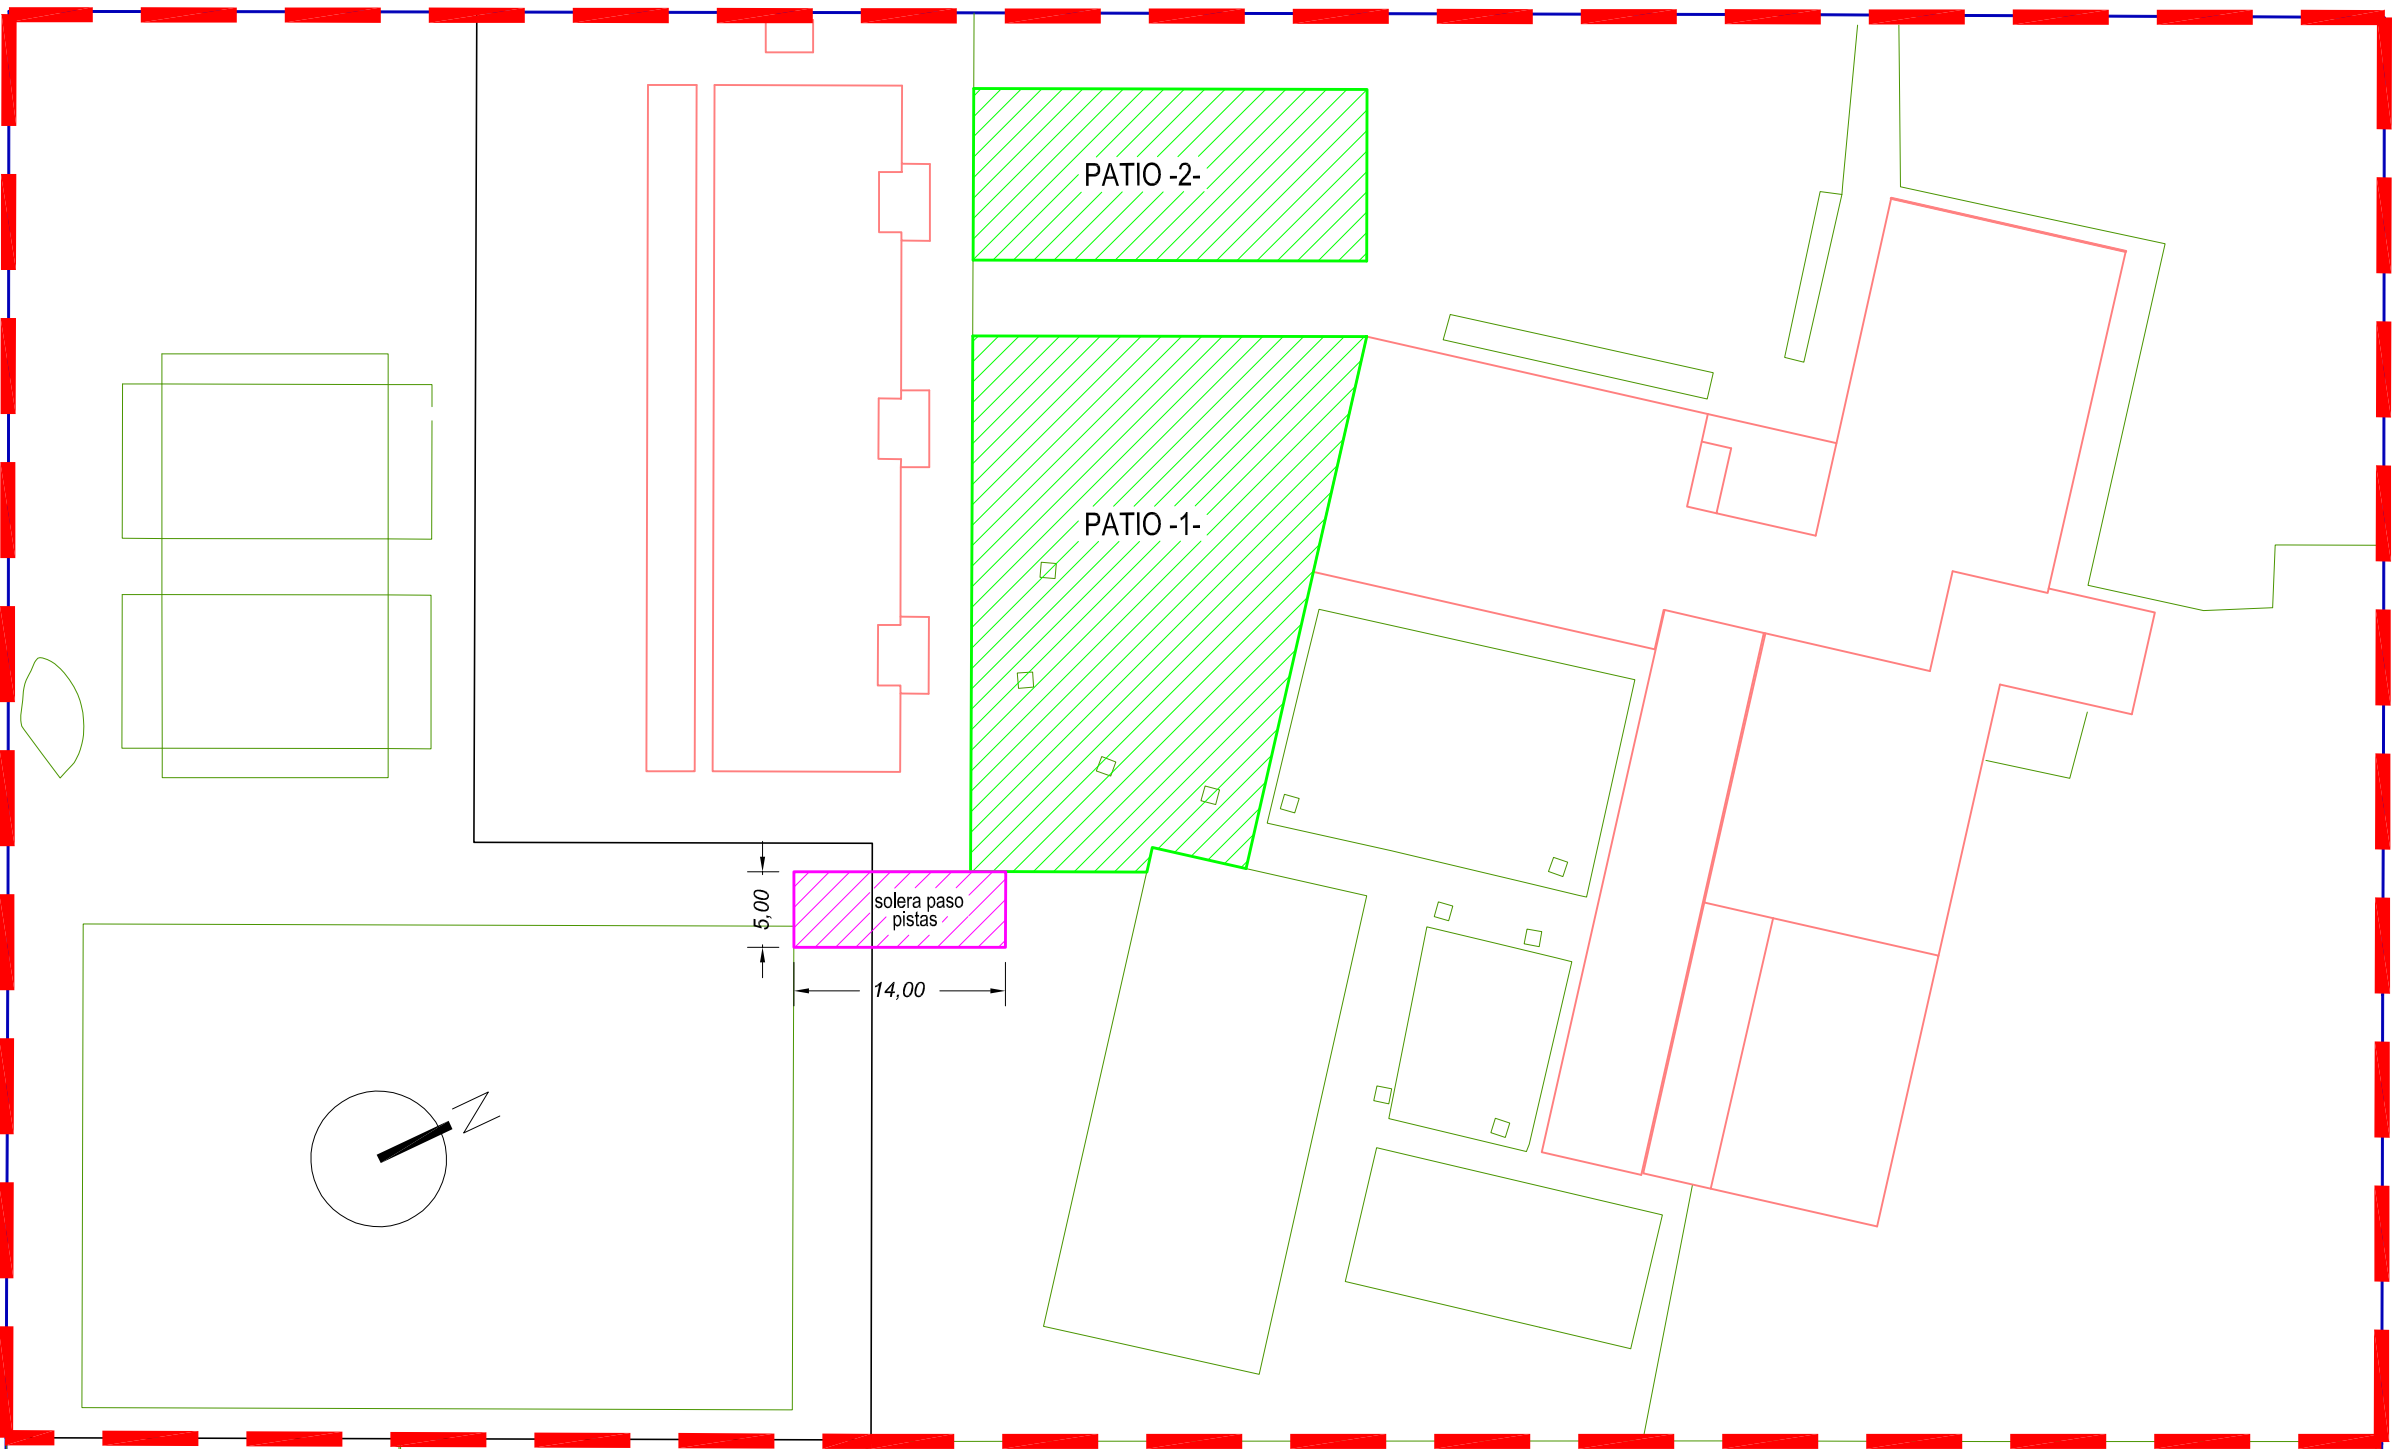

ARRESE

AVENIDA

proyecto simplificado
pavimentación de patios y pistas deportivas
C.E.I.P. Francisco Giner de los Ríos
calle Rastrojo, 6
CARLOS JAVIER GONZÁLEZ GARCÍA
M^a MILAGROS CASADO PÉREZ
M^a JESÚS BENITO RODRIGO

estado
reformado
escala **1:500**

Ayuntamiento de **Valladolid**
Servicio de infraestructuras
POZO



plano nº **3.4.2.**
VALLADOLID, MAYO 2016

PASEO

DULZAINERO

FRANCISCO

DEL

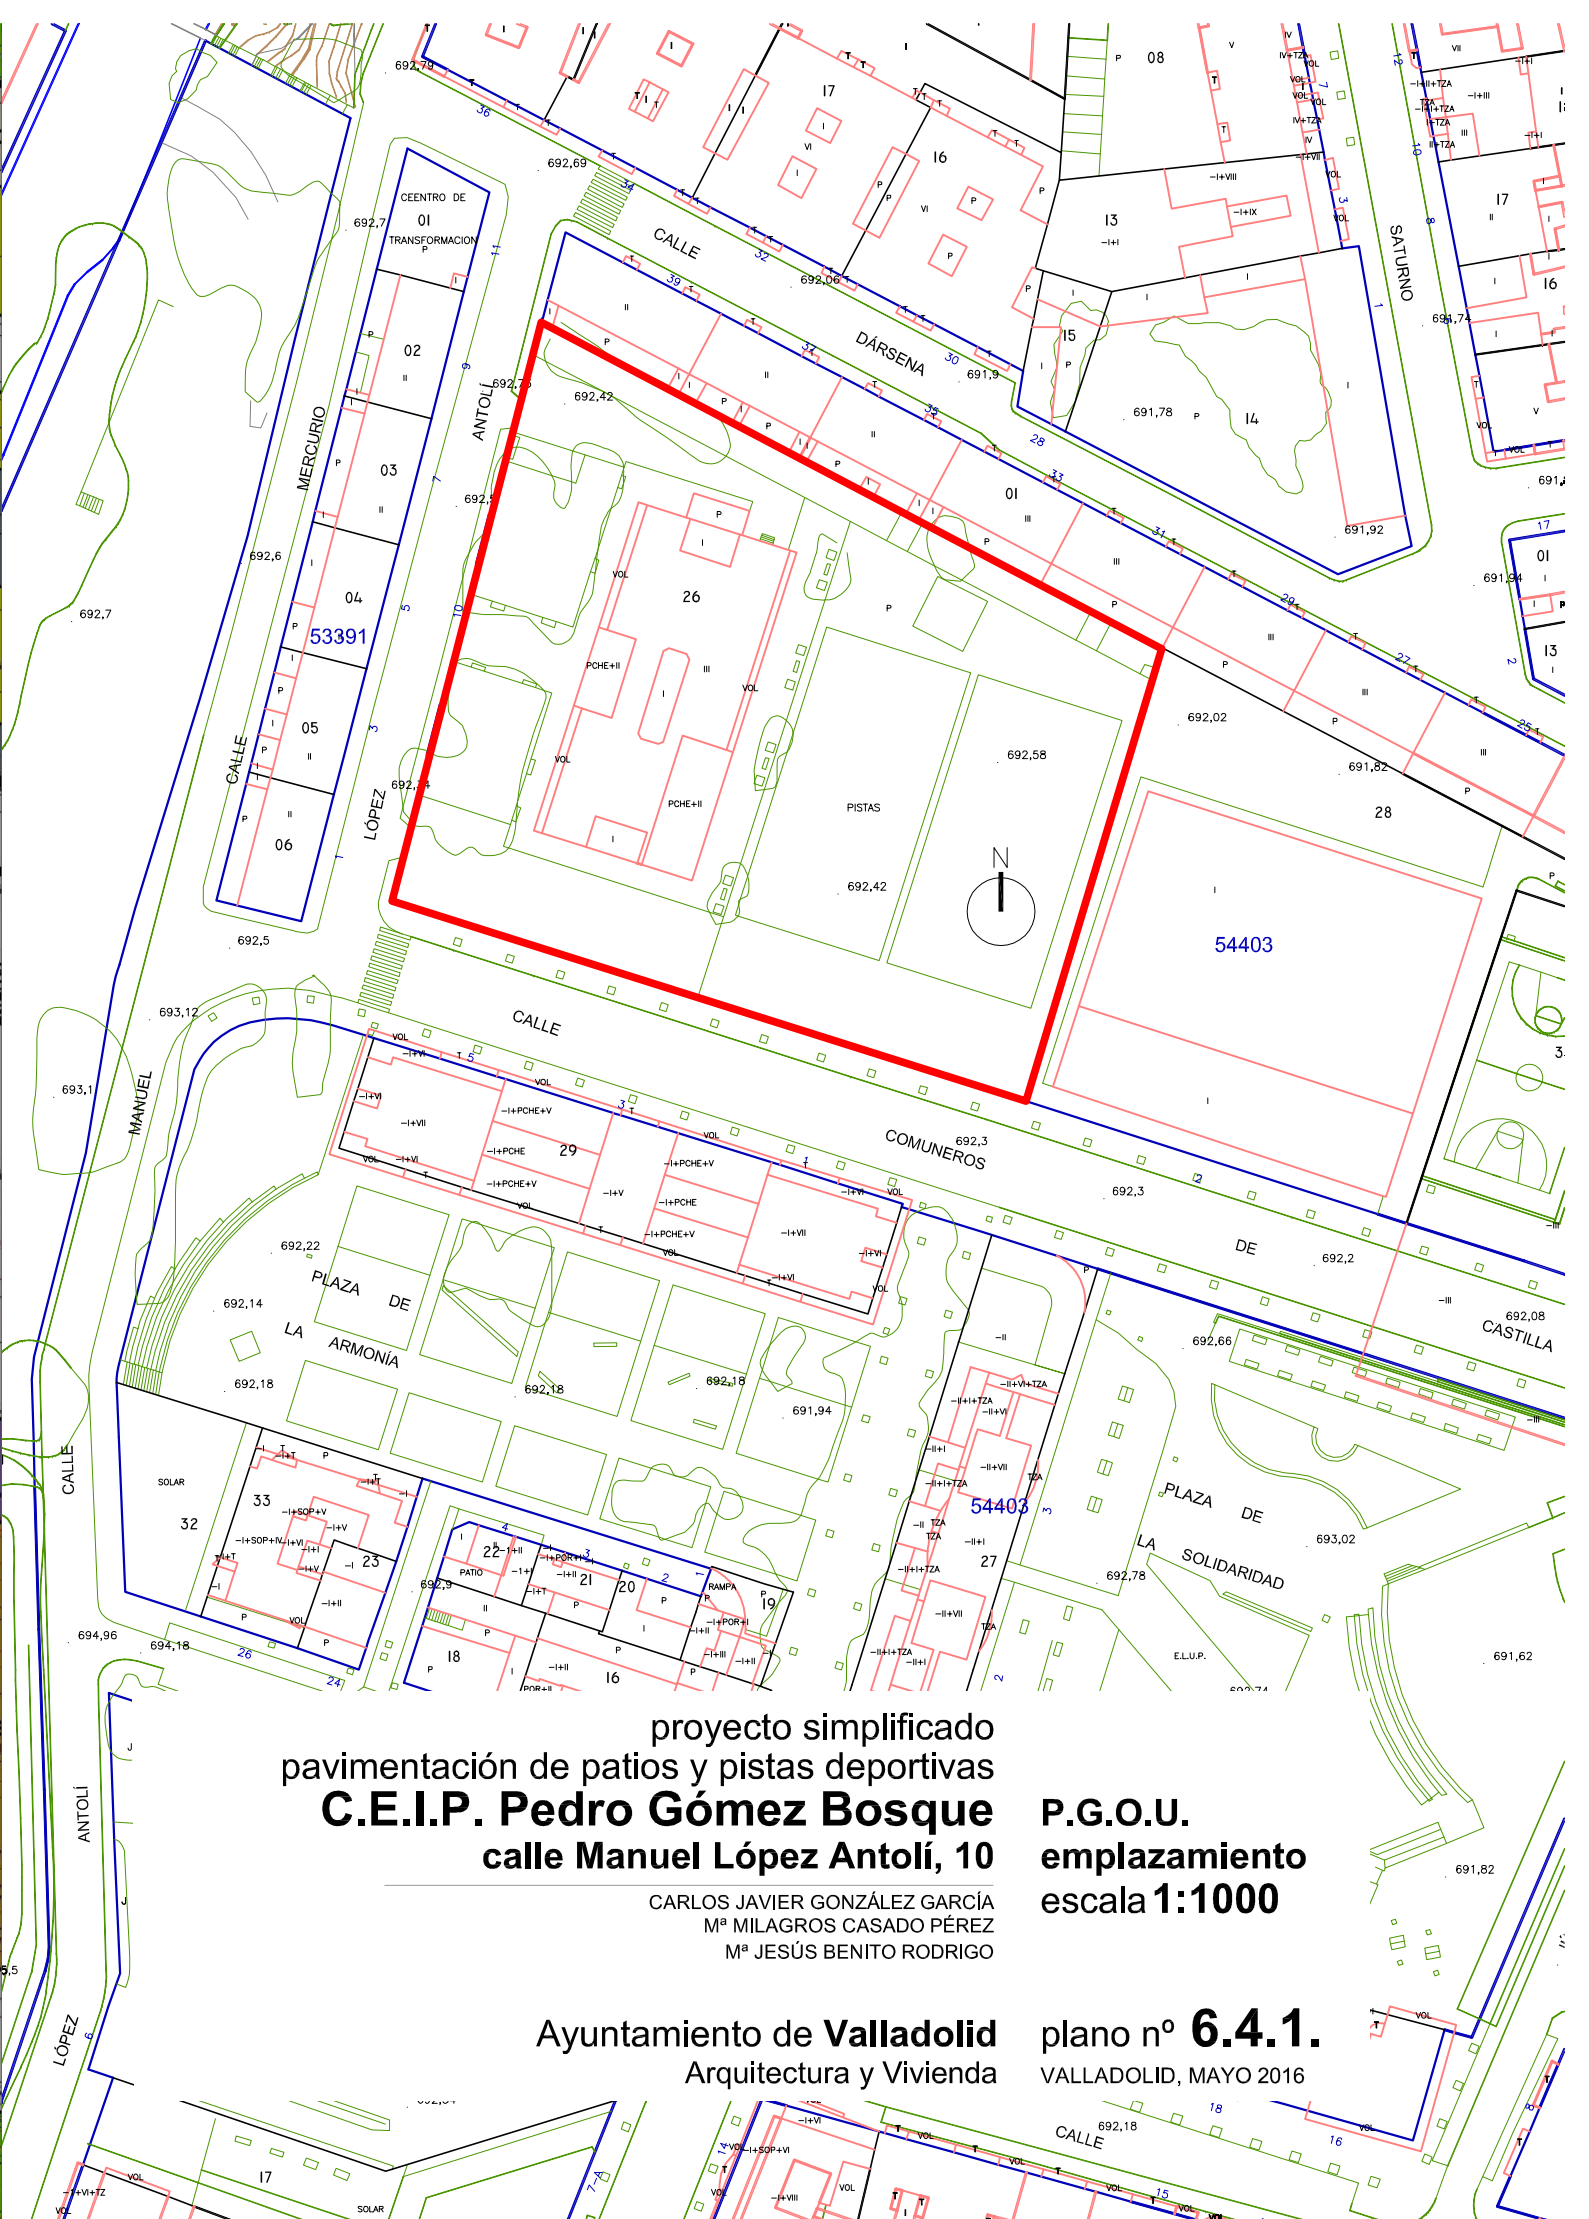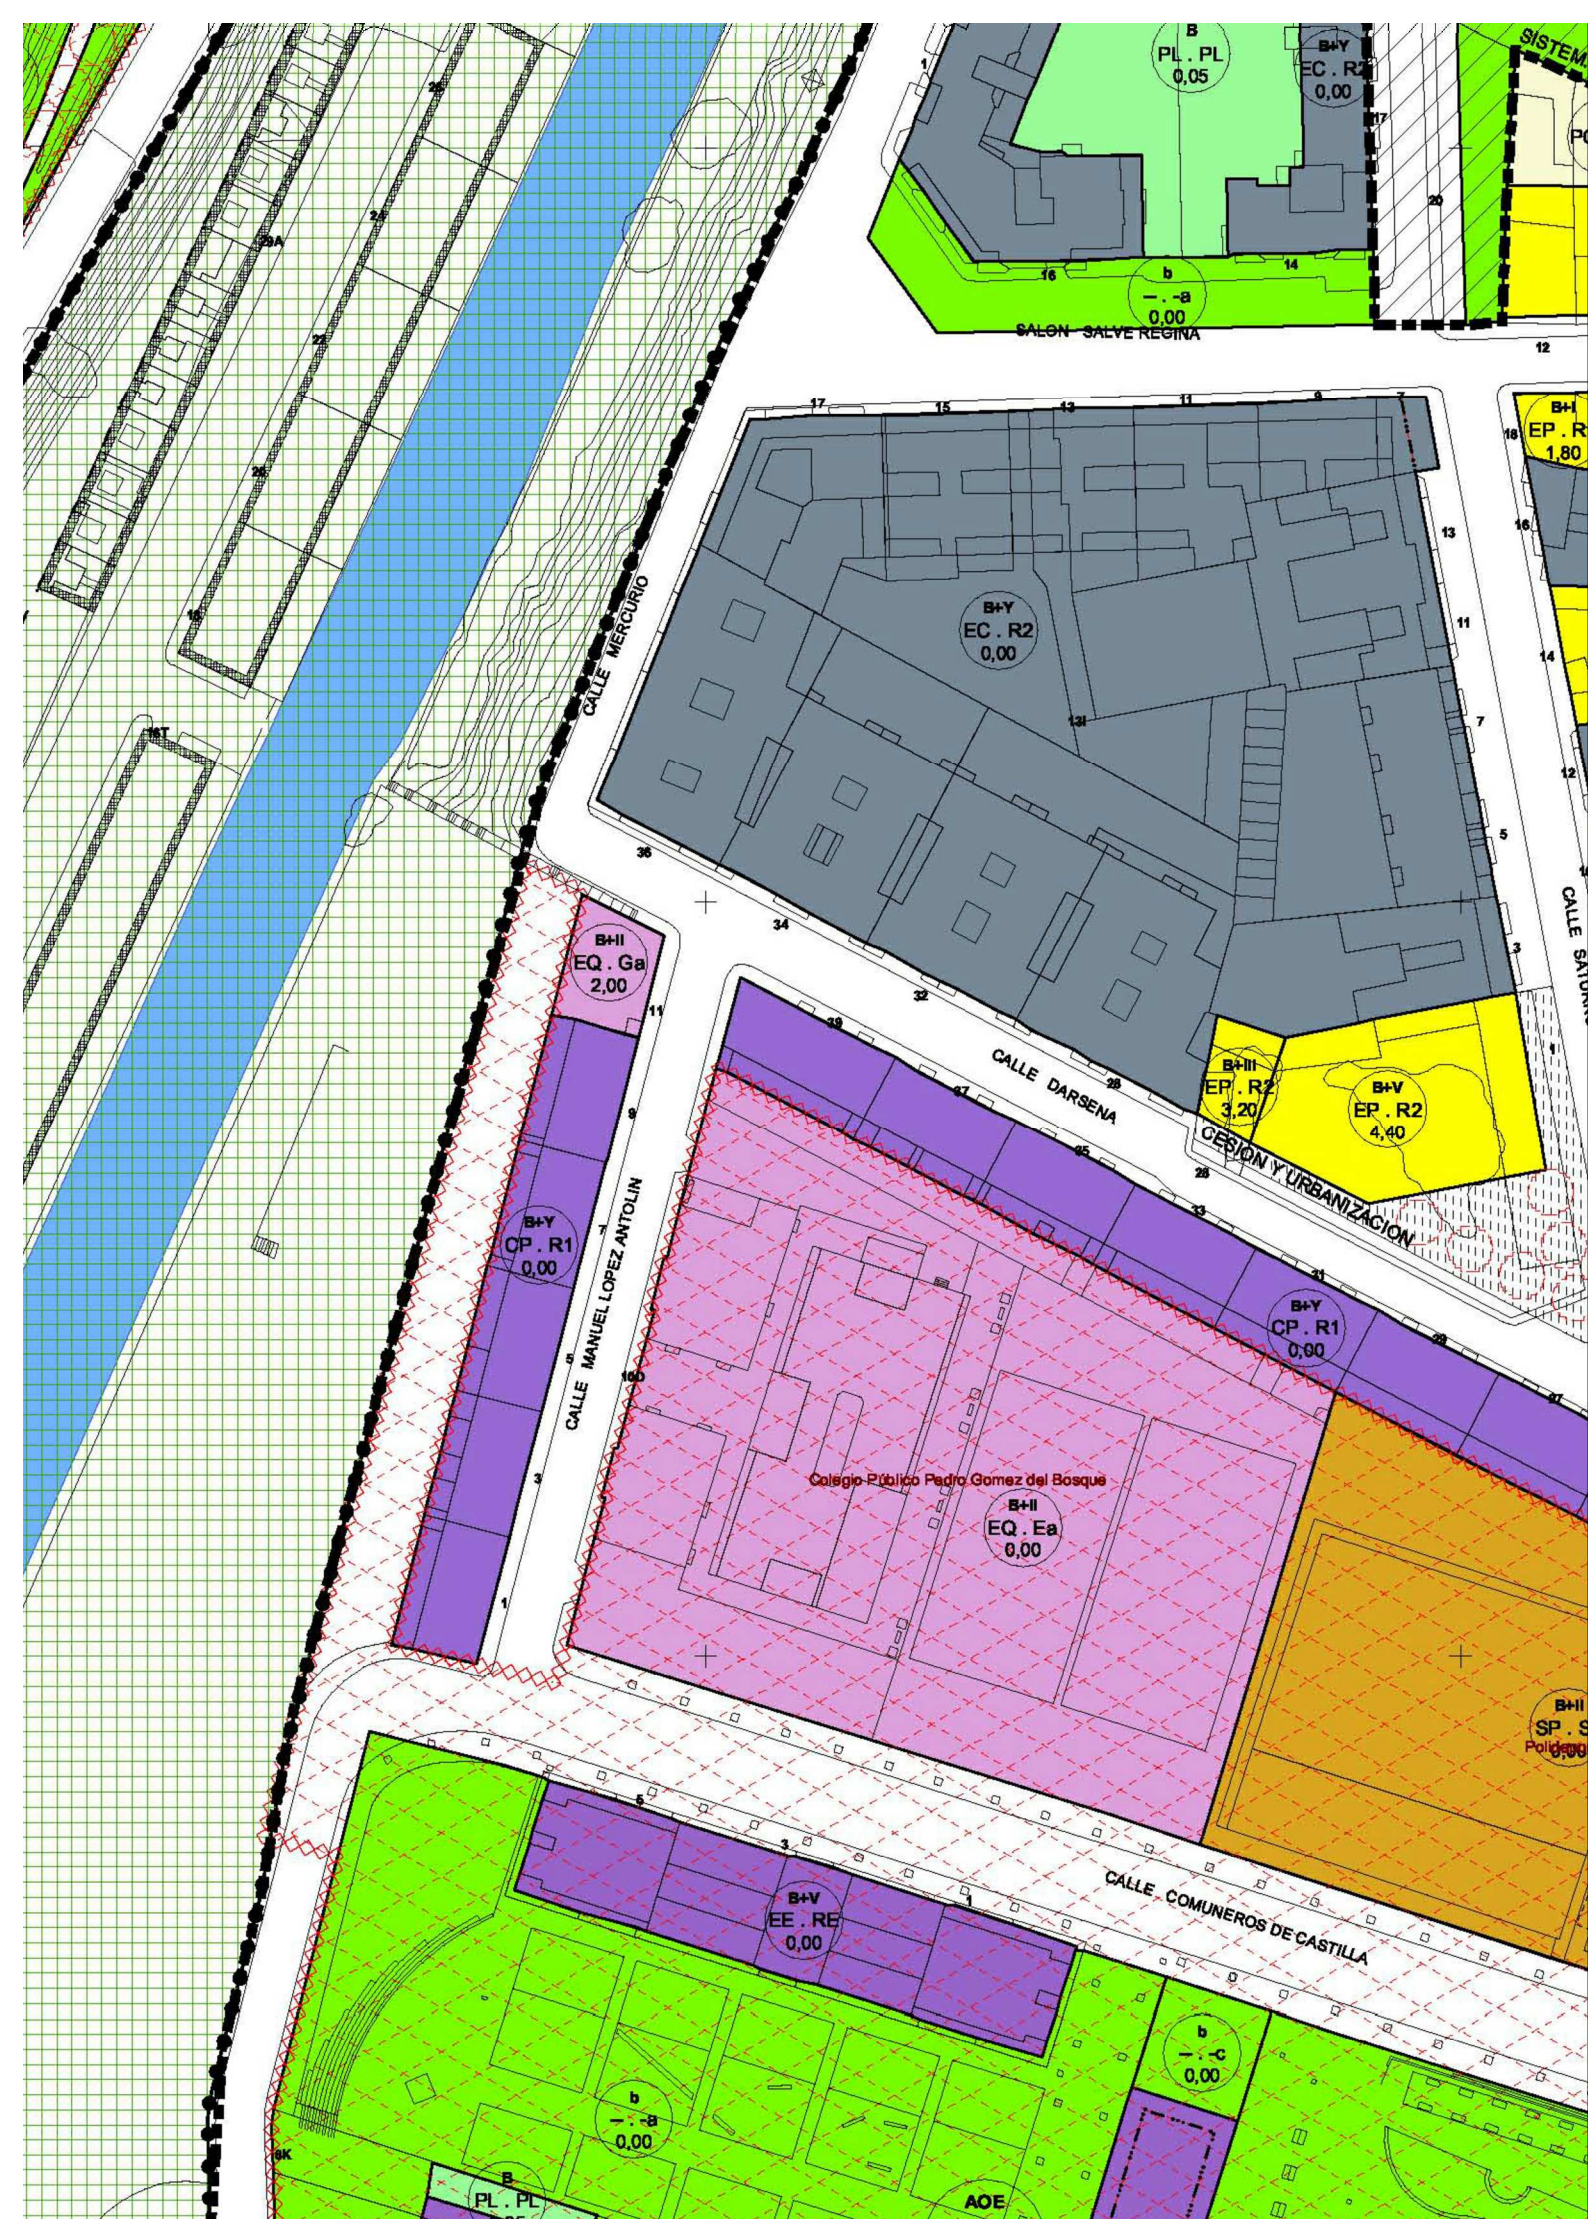


proyecto simplificado
pavimentación de patios y pistas deportivas
C.E.I.P. Pedro Gómez Bosque
calle Manuel López Antolí, 10

CARLOS JAVIER GONZÁLEZ GARCÍA
M^a MILAGROS CASADO PÉREZ
M^a JESÚS BENITO RODRIGO

Ayuntamiento de **Valladolid**
Arquitectura y Vivienda

P.G.O.U.
emplazamiento
escala 1:1000

plano nº **6.4.1.**
VALLADOLID, MAYO 2016

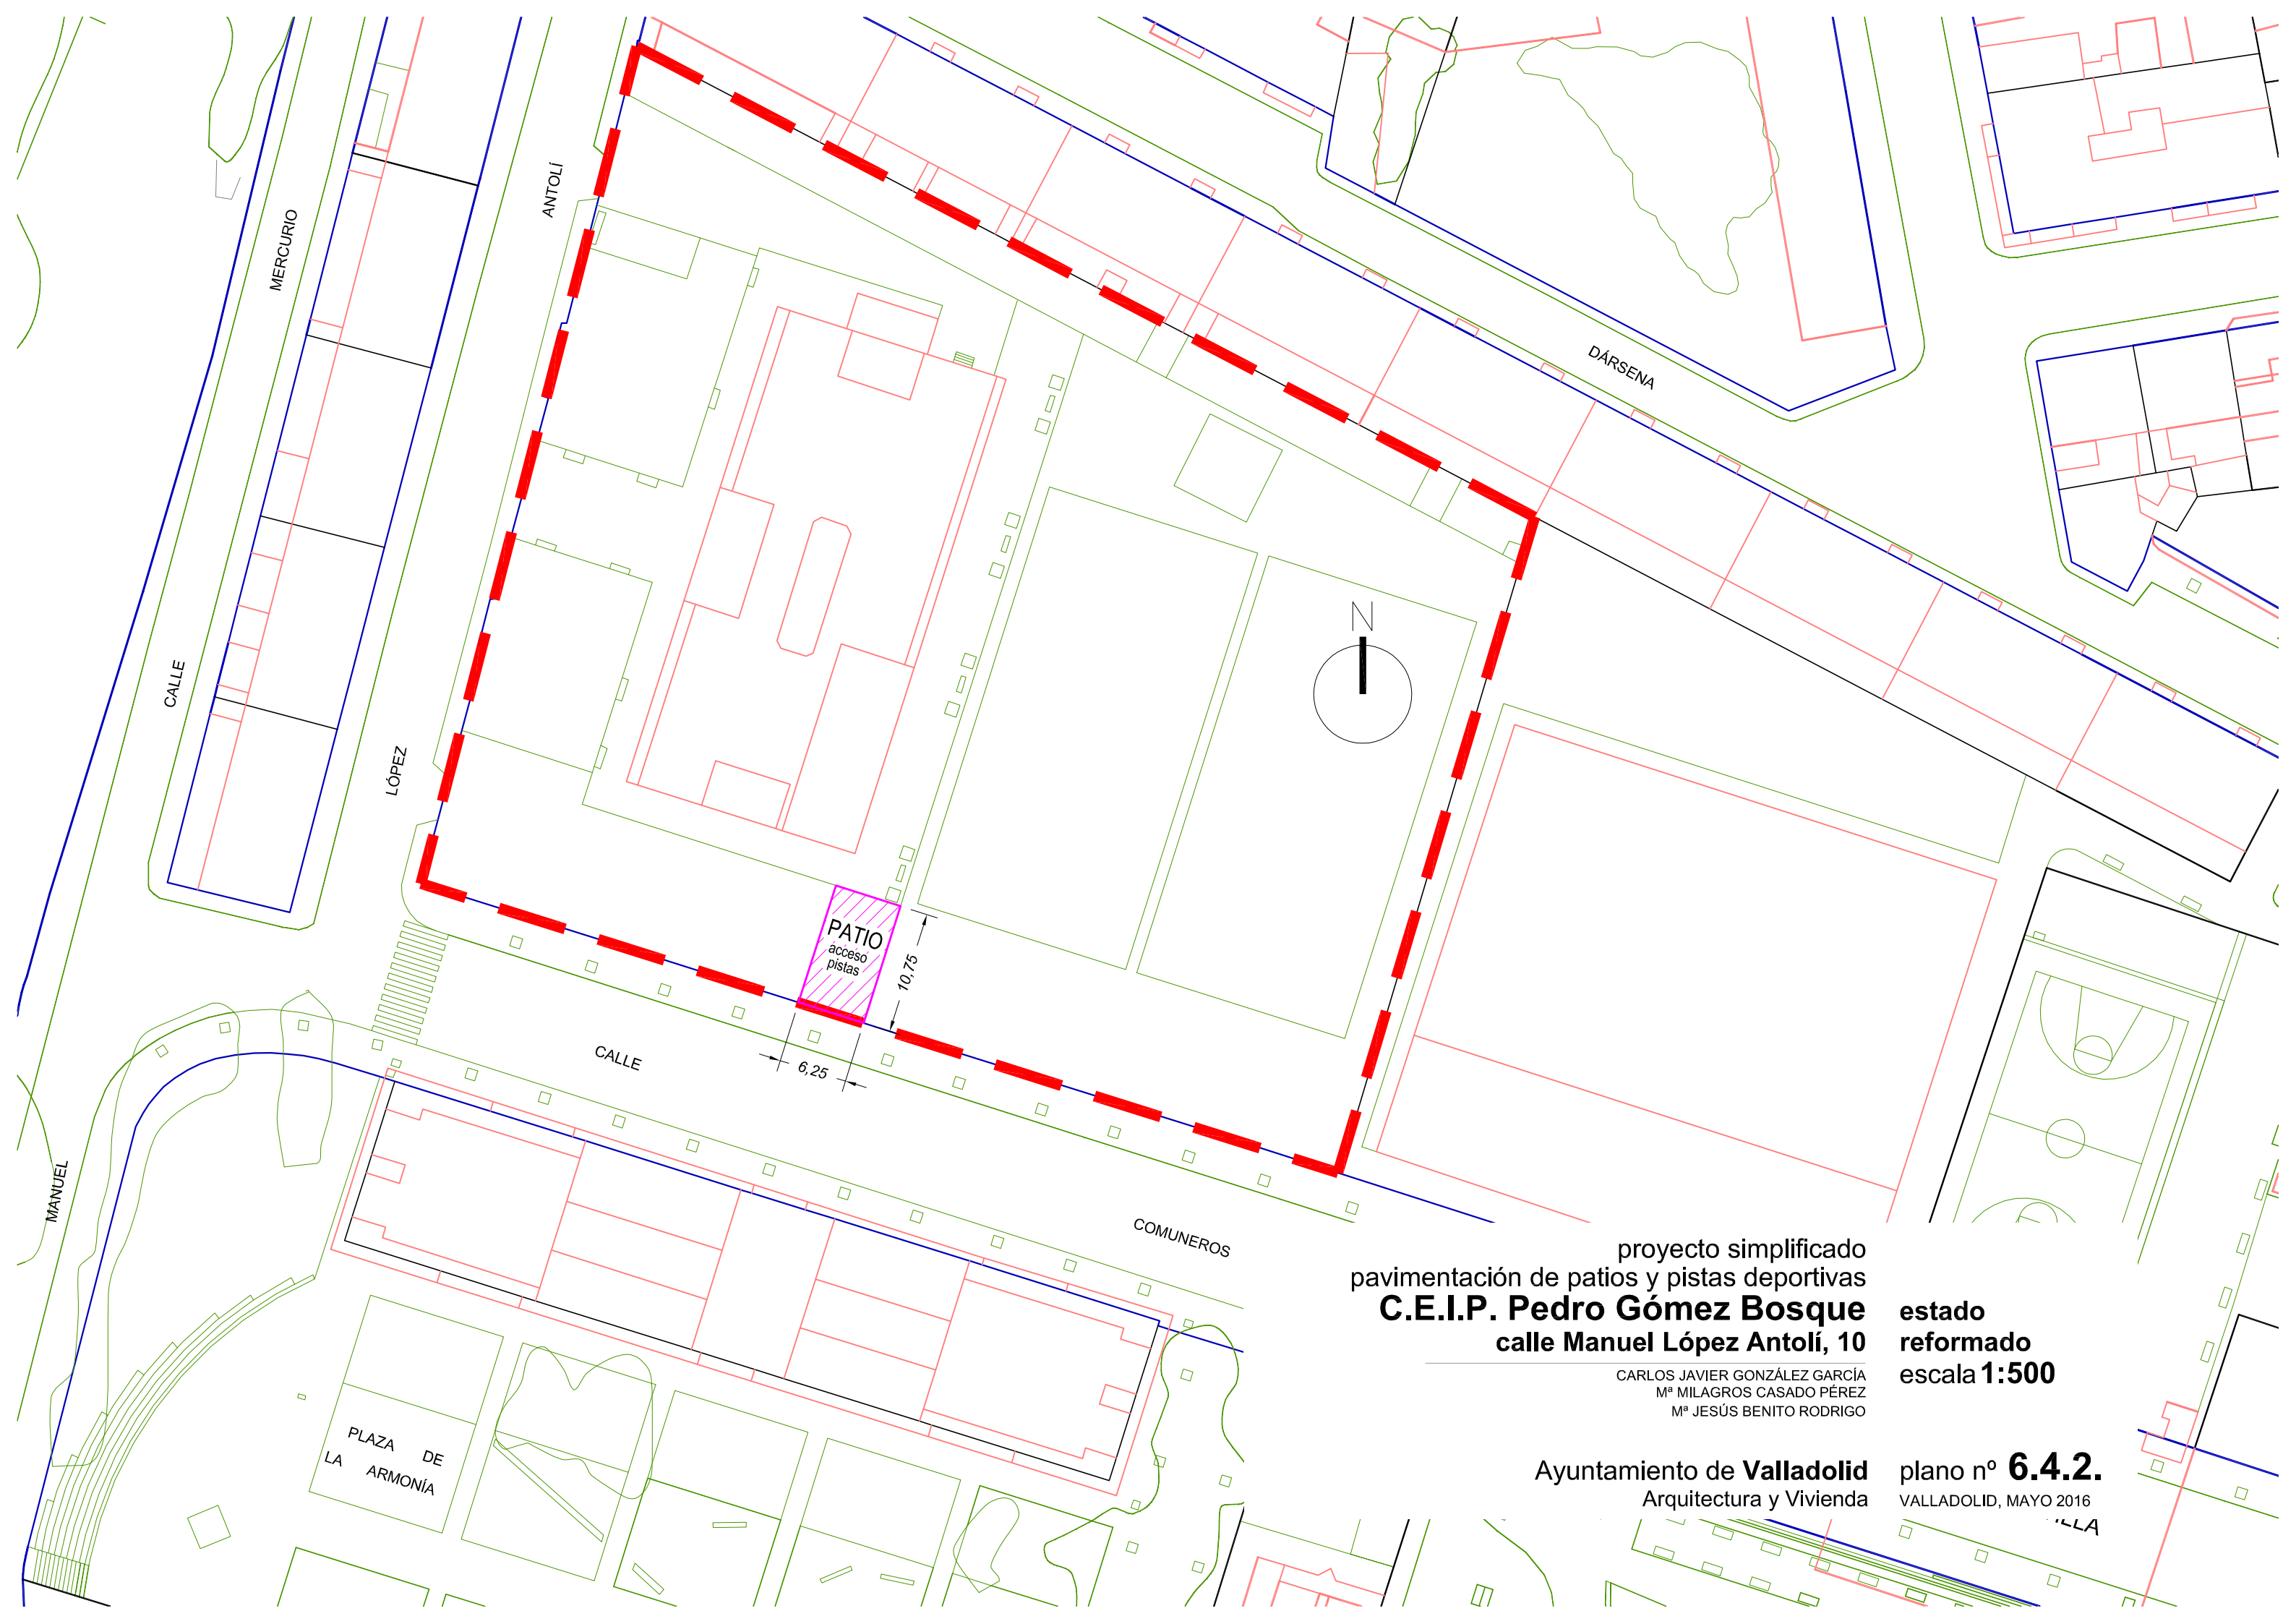



proyecto simplificado
pavimentación de patios y pistas deportivas
C.E.I.P. Pedro Gómez Bosque
calle Manuel López Antolí, 10

CARLOS JAVIER GONZÁLEZ GARCÍA
M^a MILAGROS CASADO PÉREZ
M^a JESÚS BENITO RODRIGO

Ayuntamiento de **Valladolid**
Arquitectura y Vivienda

estado
reformado
escala **1:500**

plano nº **6.4.2.**
VALLADOLID, MAYO 2016
VALLA

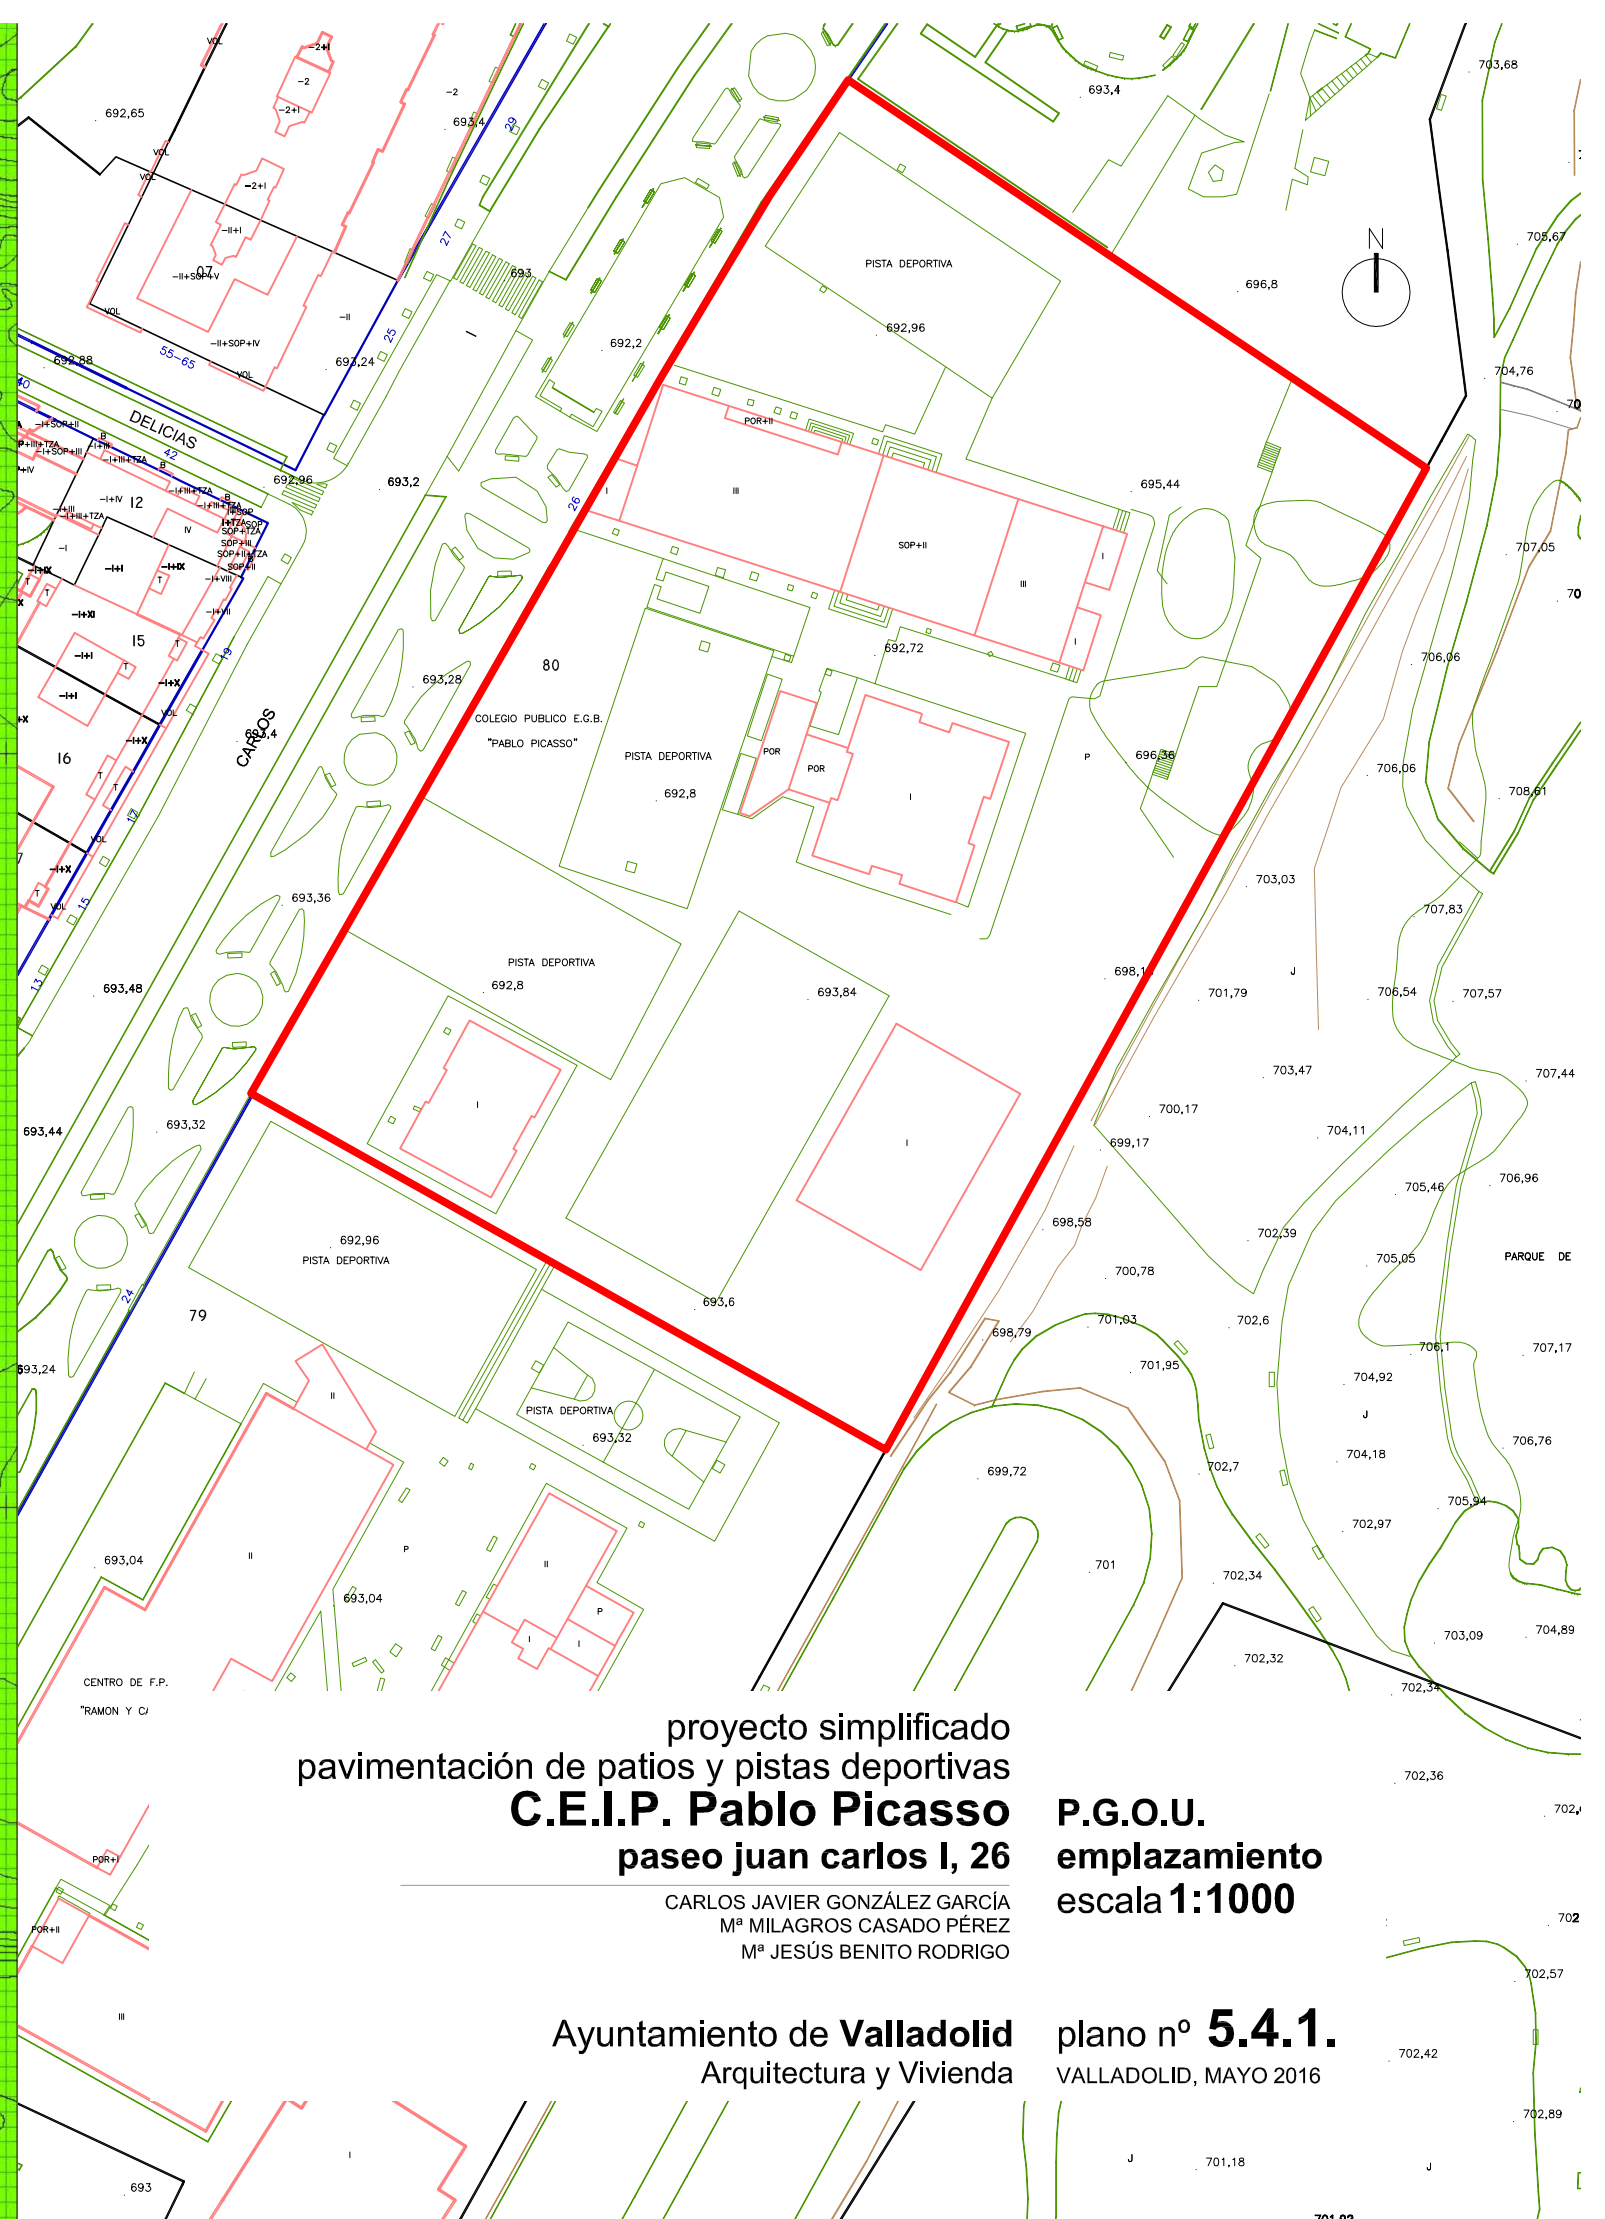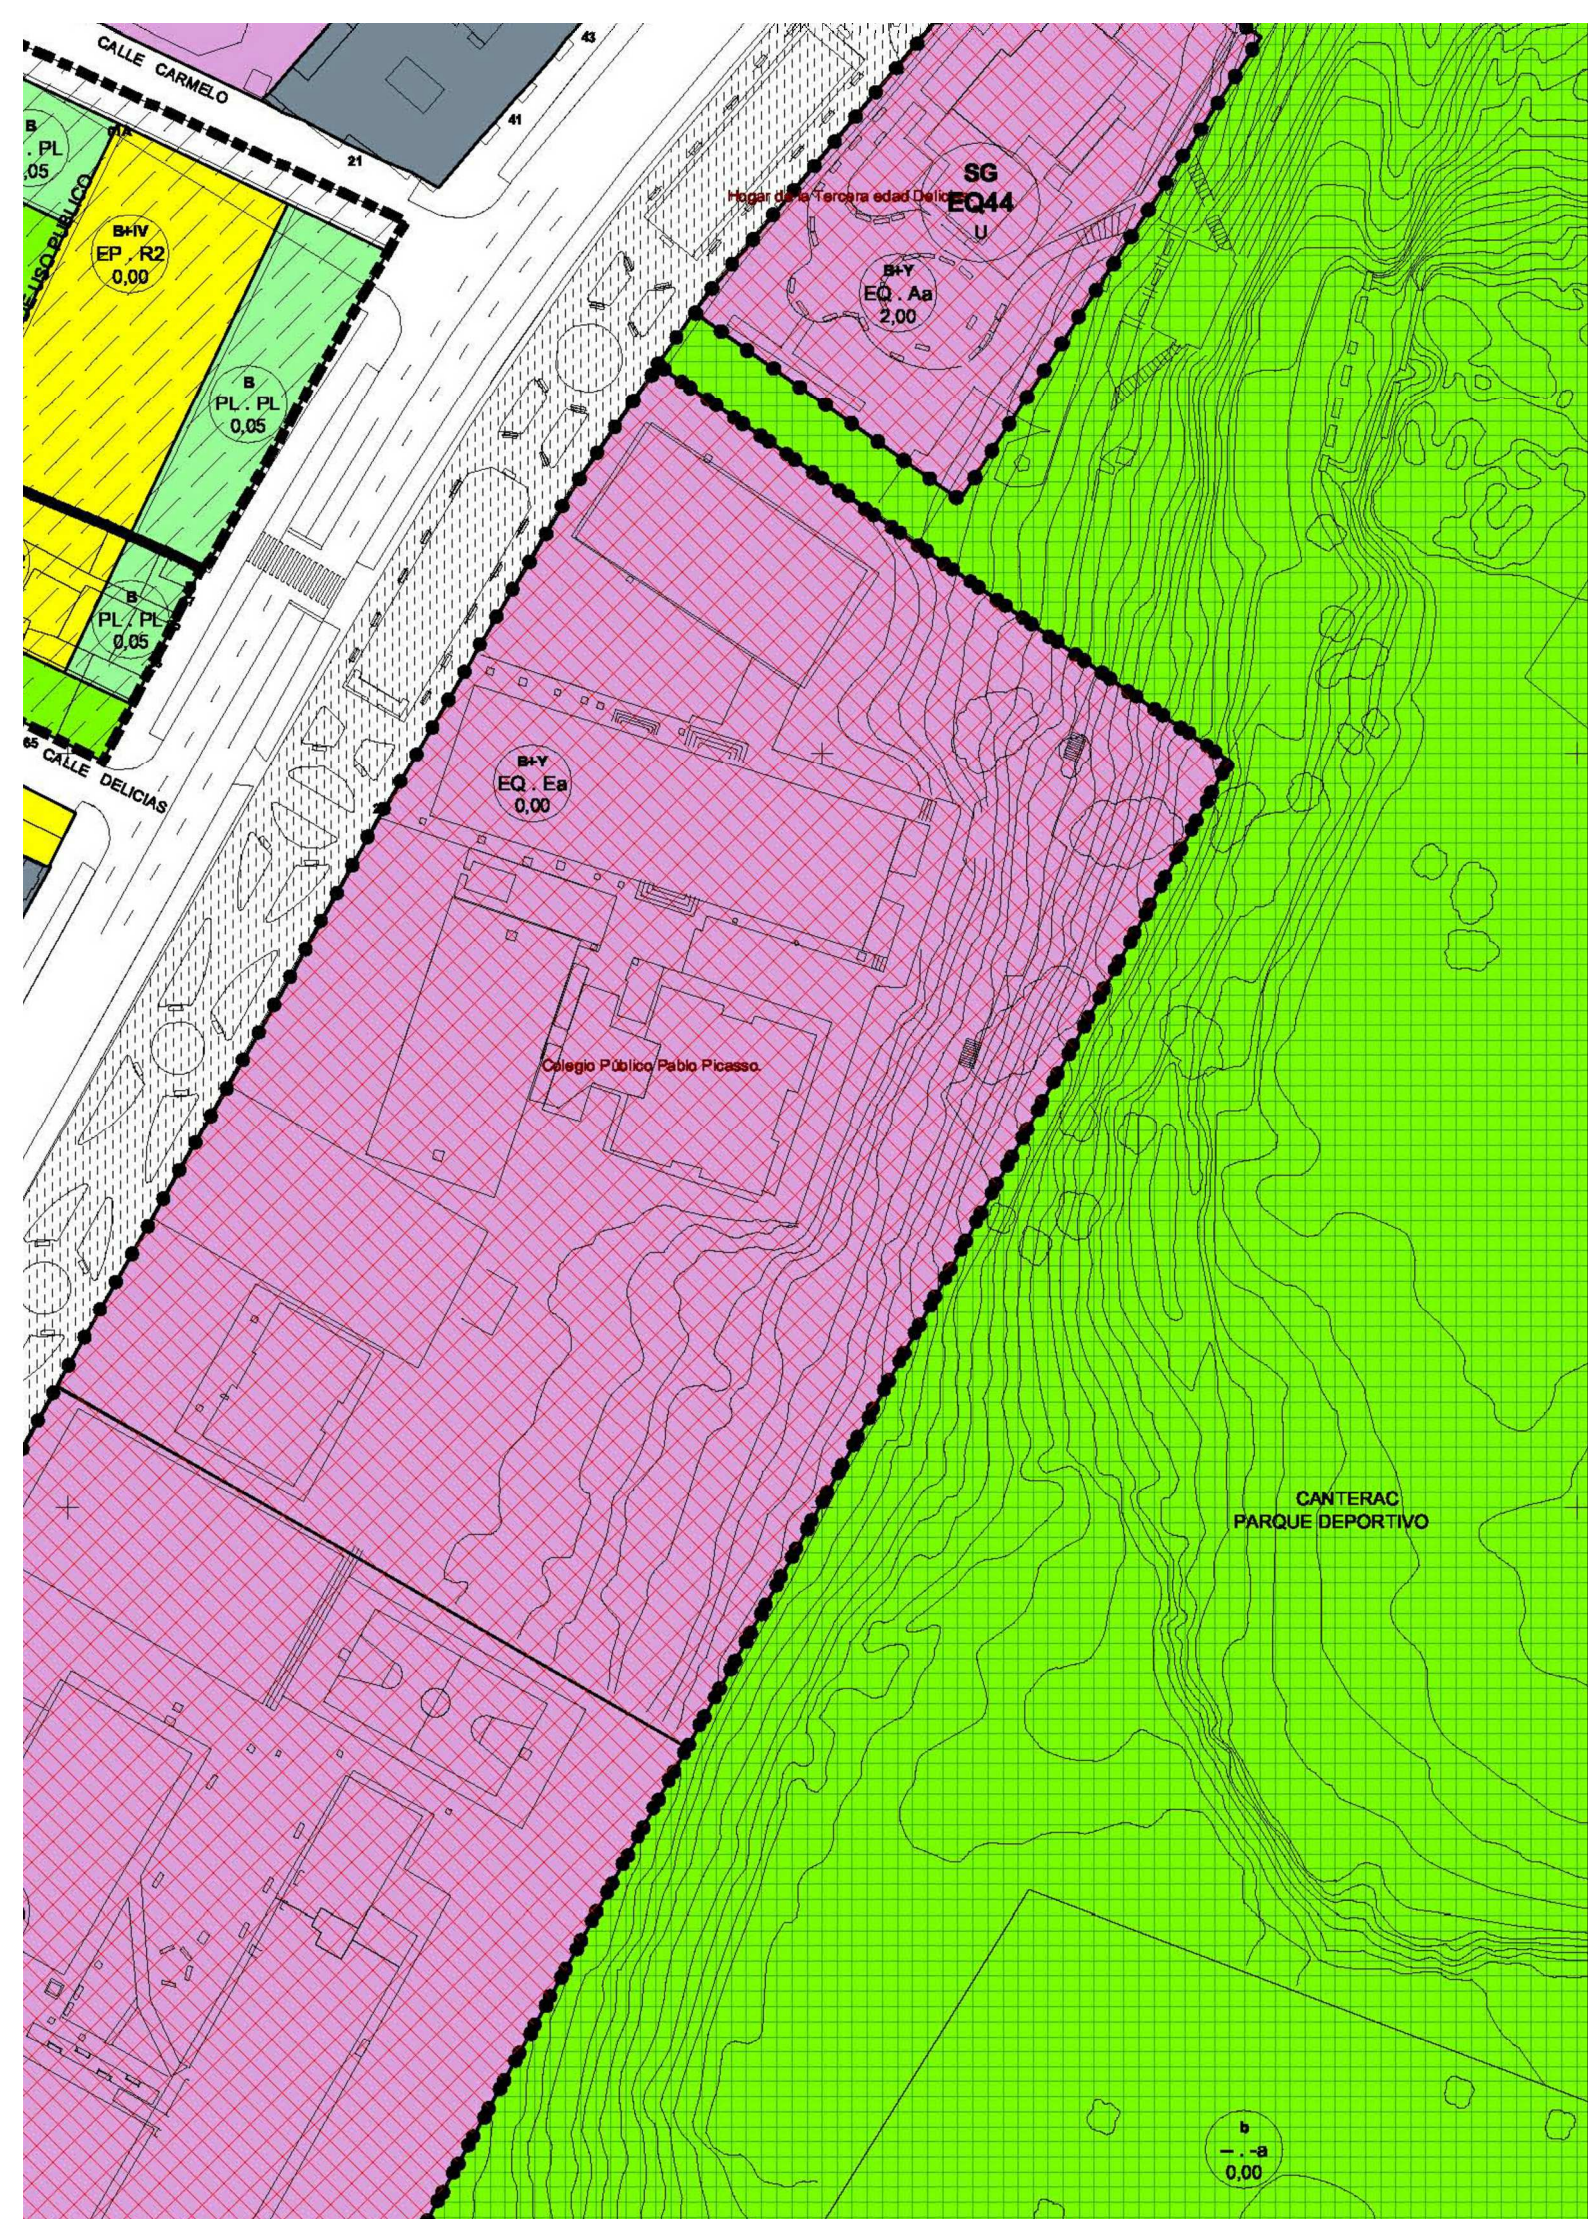


proyecto simplificado
pavimentación de patios y pistas deportivas
C.E.I.P. Pablo Picasso
paseo juan carlos I, 26
CARLOS JAVIER GONZÁLEZ GARCÍA
M^a MILAGROS CASADO PÉREZ
M^a JESÚS BENITO RODRIGO

Ayuntamiento de **Valladolid**
Arquitectura y Vivienda

P.G.O.U.
emplazamiento
escala 1:1000

plano nº **5.4.1.**
VALLADOLID, MAYO 2016

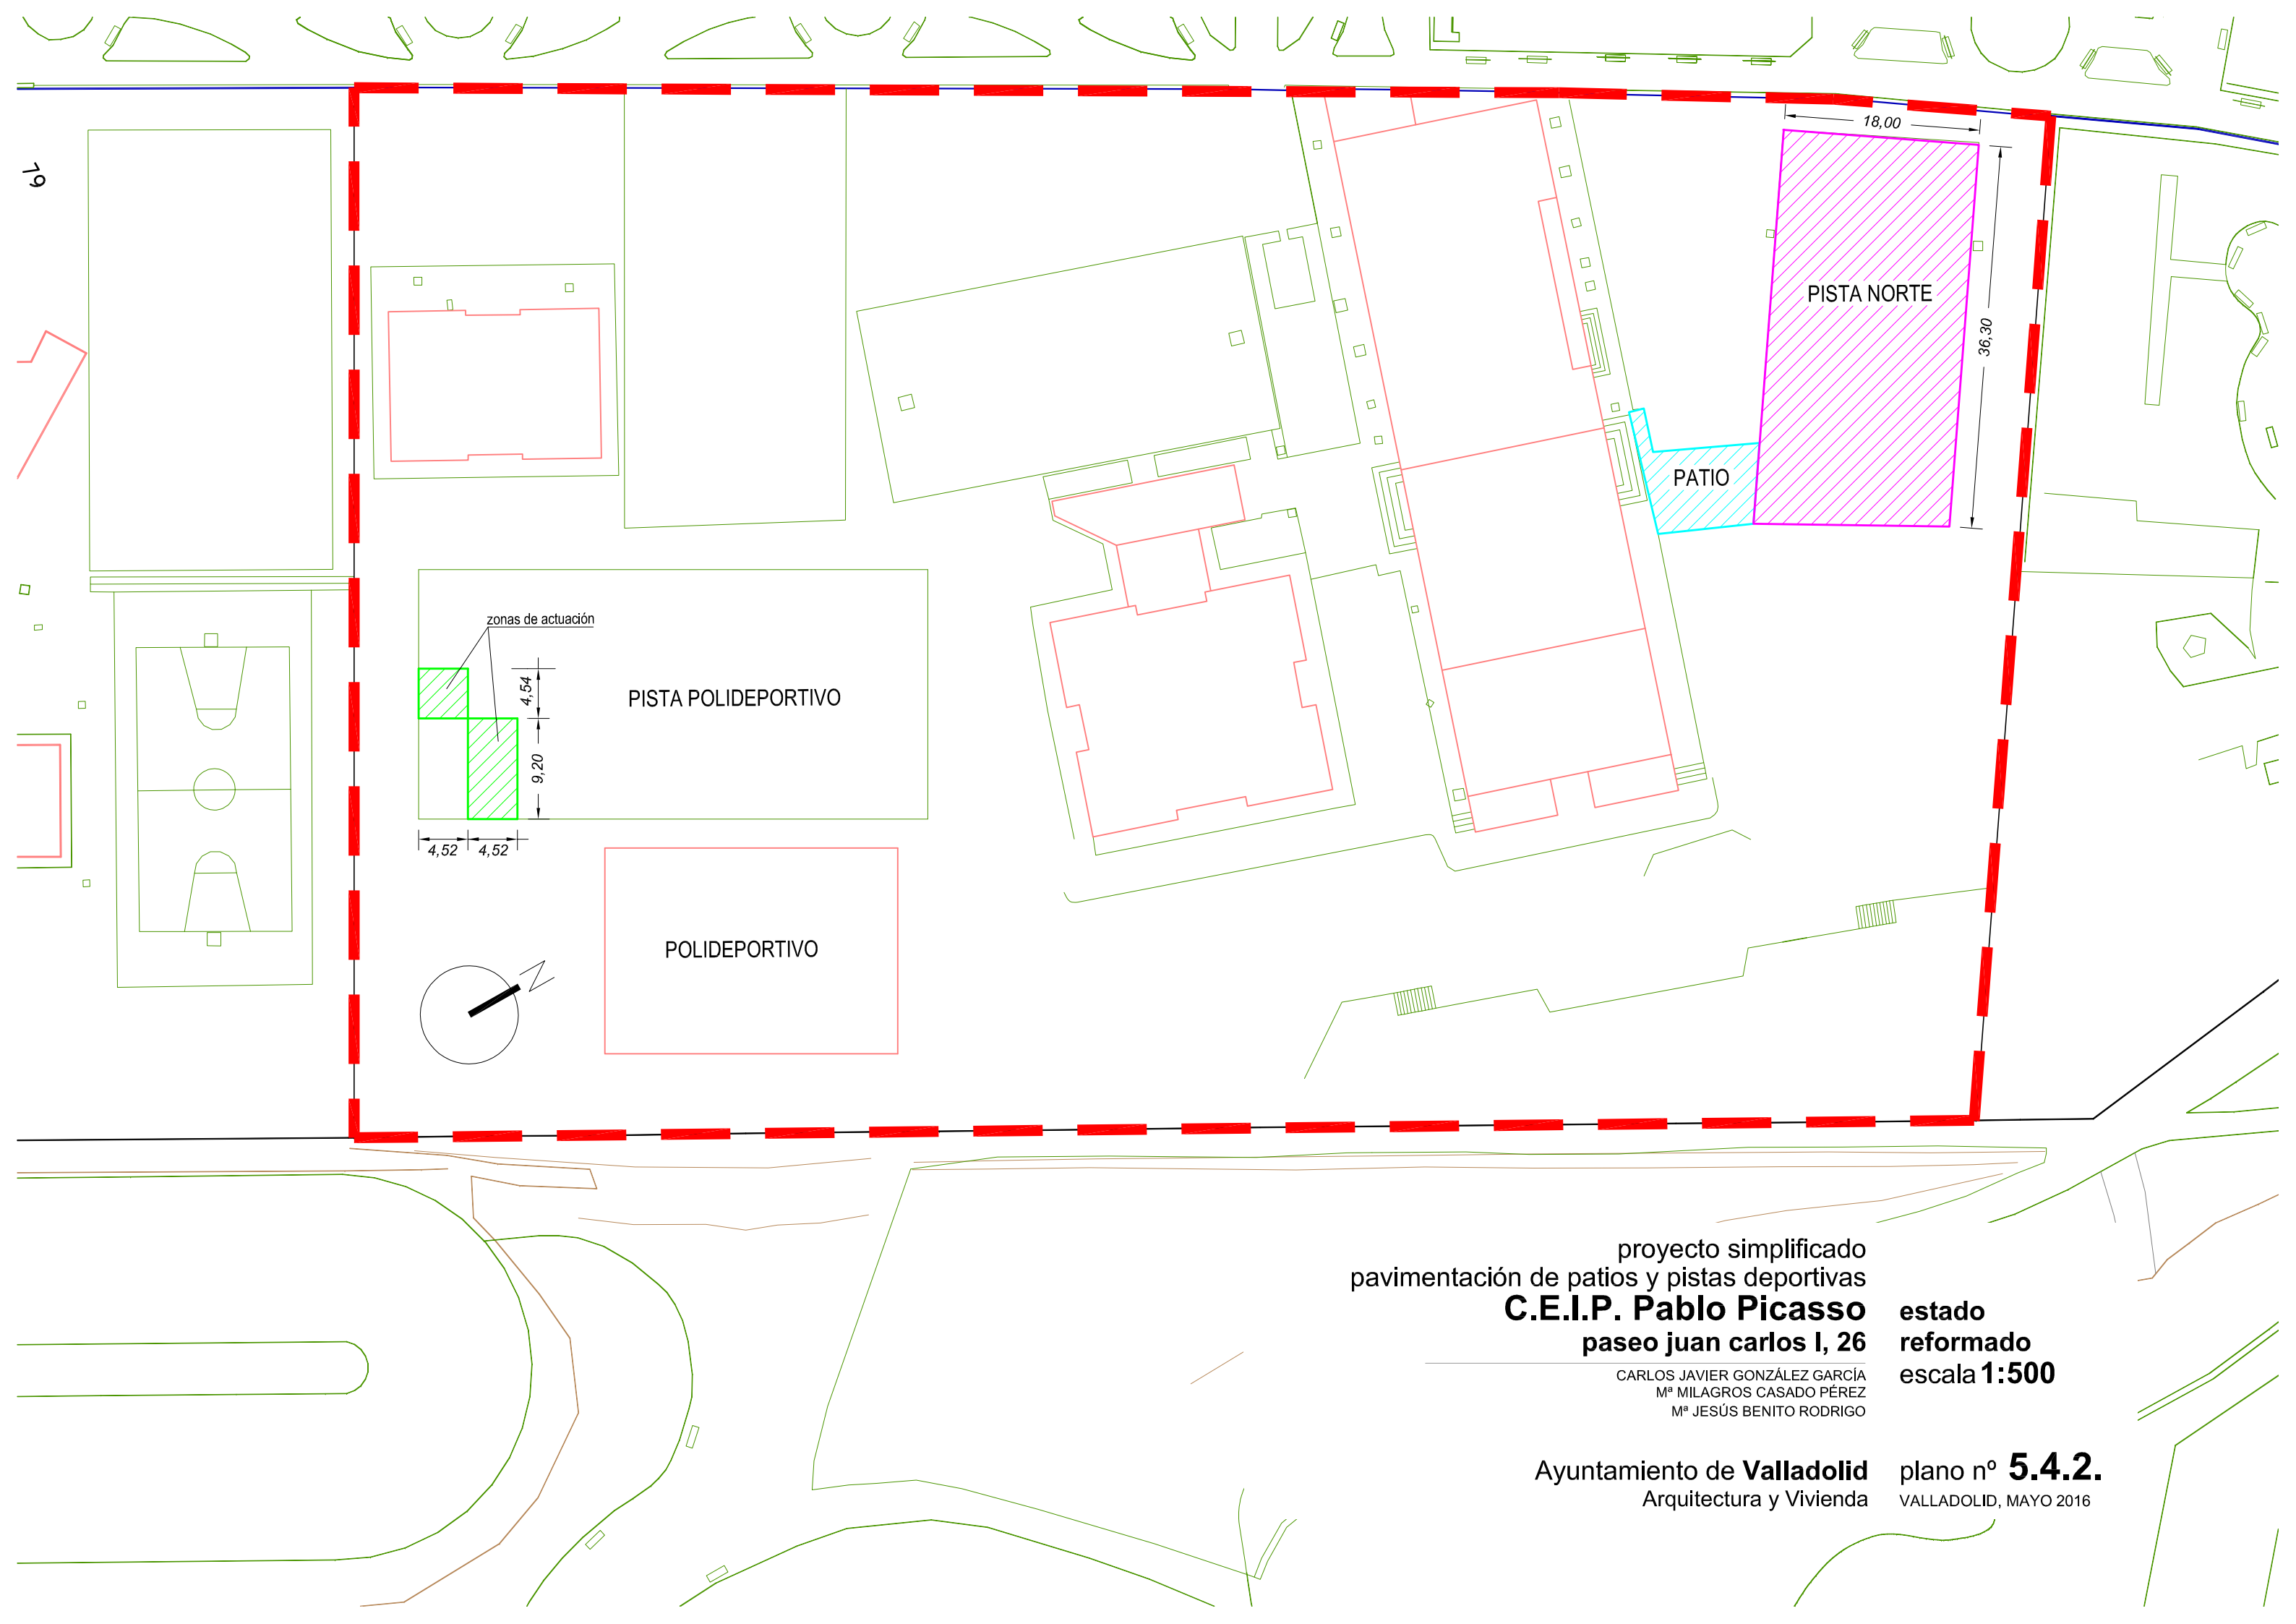



proyecto simplificado
pavimentación de patios y pistas deportivas
C.E.I.P. Pablo Picasso
paseo juan carlos I, 26

CARLOS JAVIER GONZÁLEZ GARCÍA
M^a MILAGROS CASADO PÉREZ
M^a JESÚS BENITO RODRIGO

estado
reformado
escala **1:500**

Ayuntamiento de **Valladolid**
Arquitectura y Vivienda

plano nº **5.4.2.**
VALLADOLID, MAYO 2016

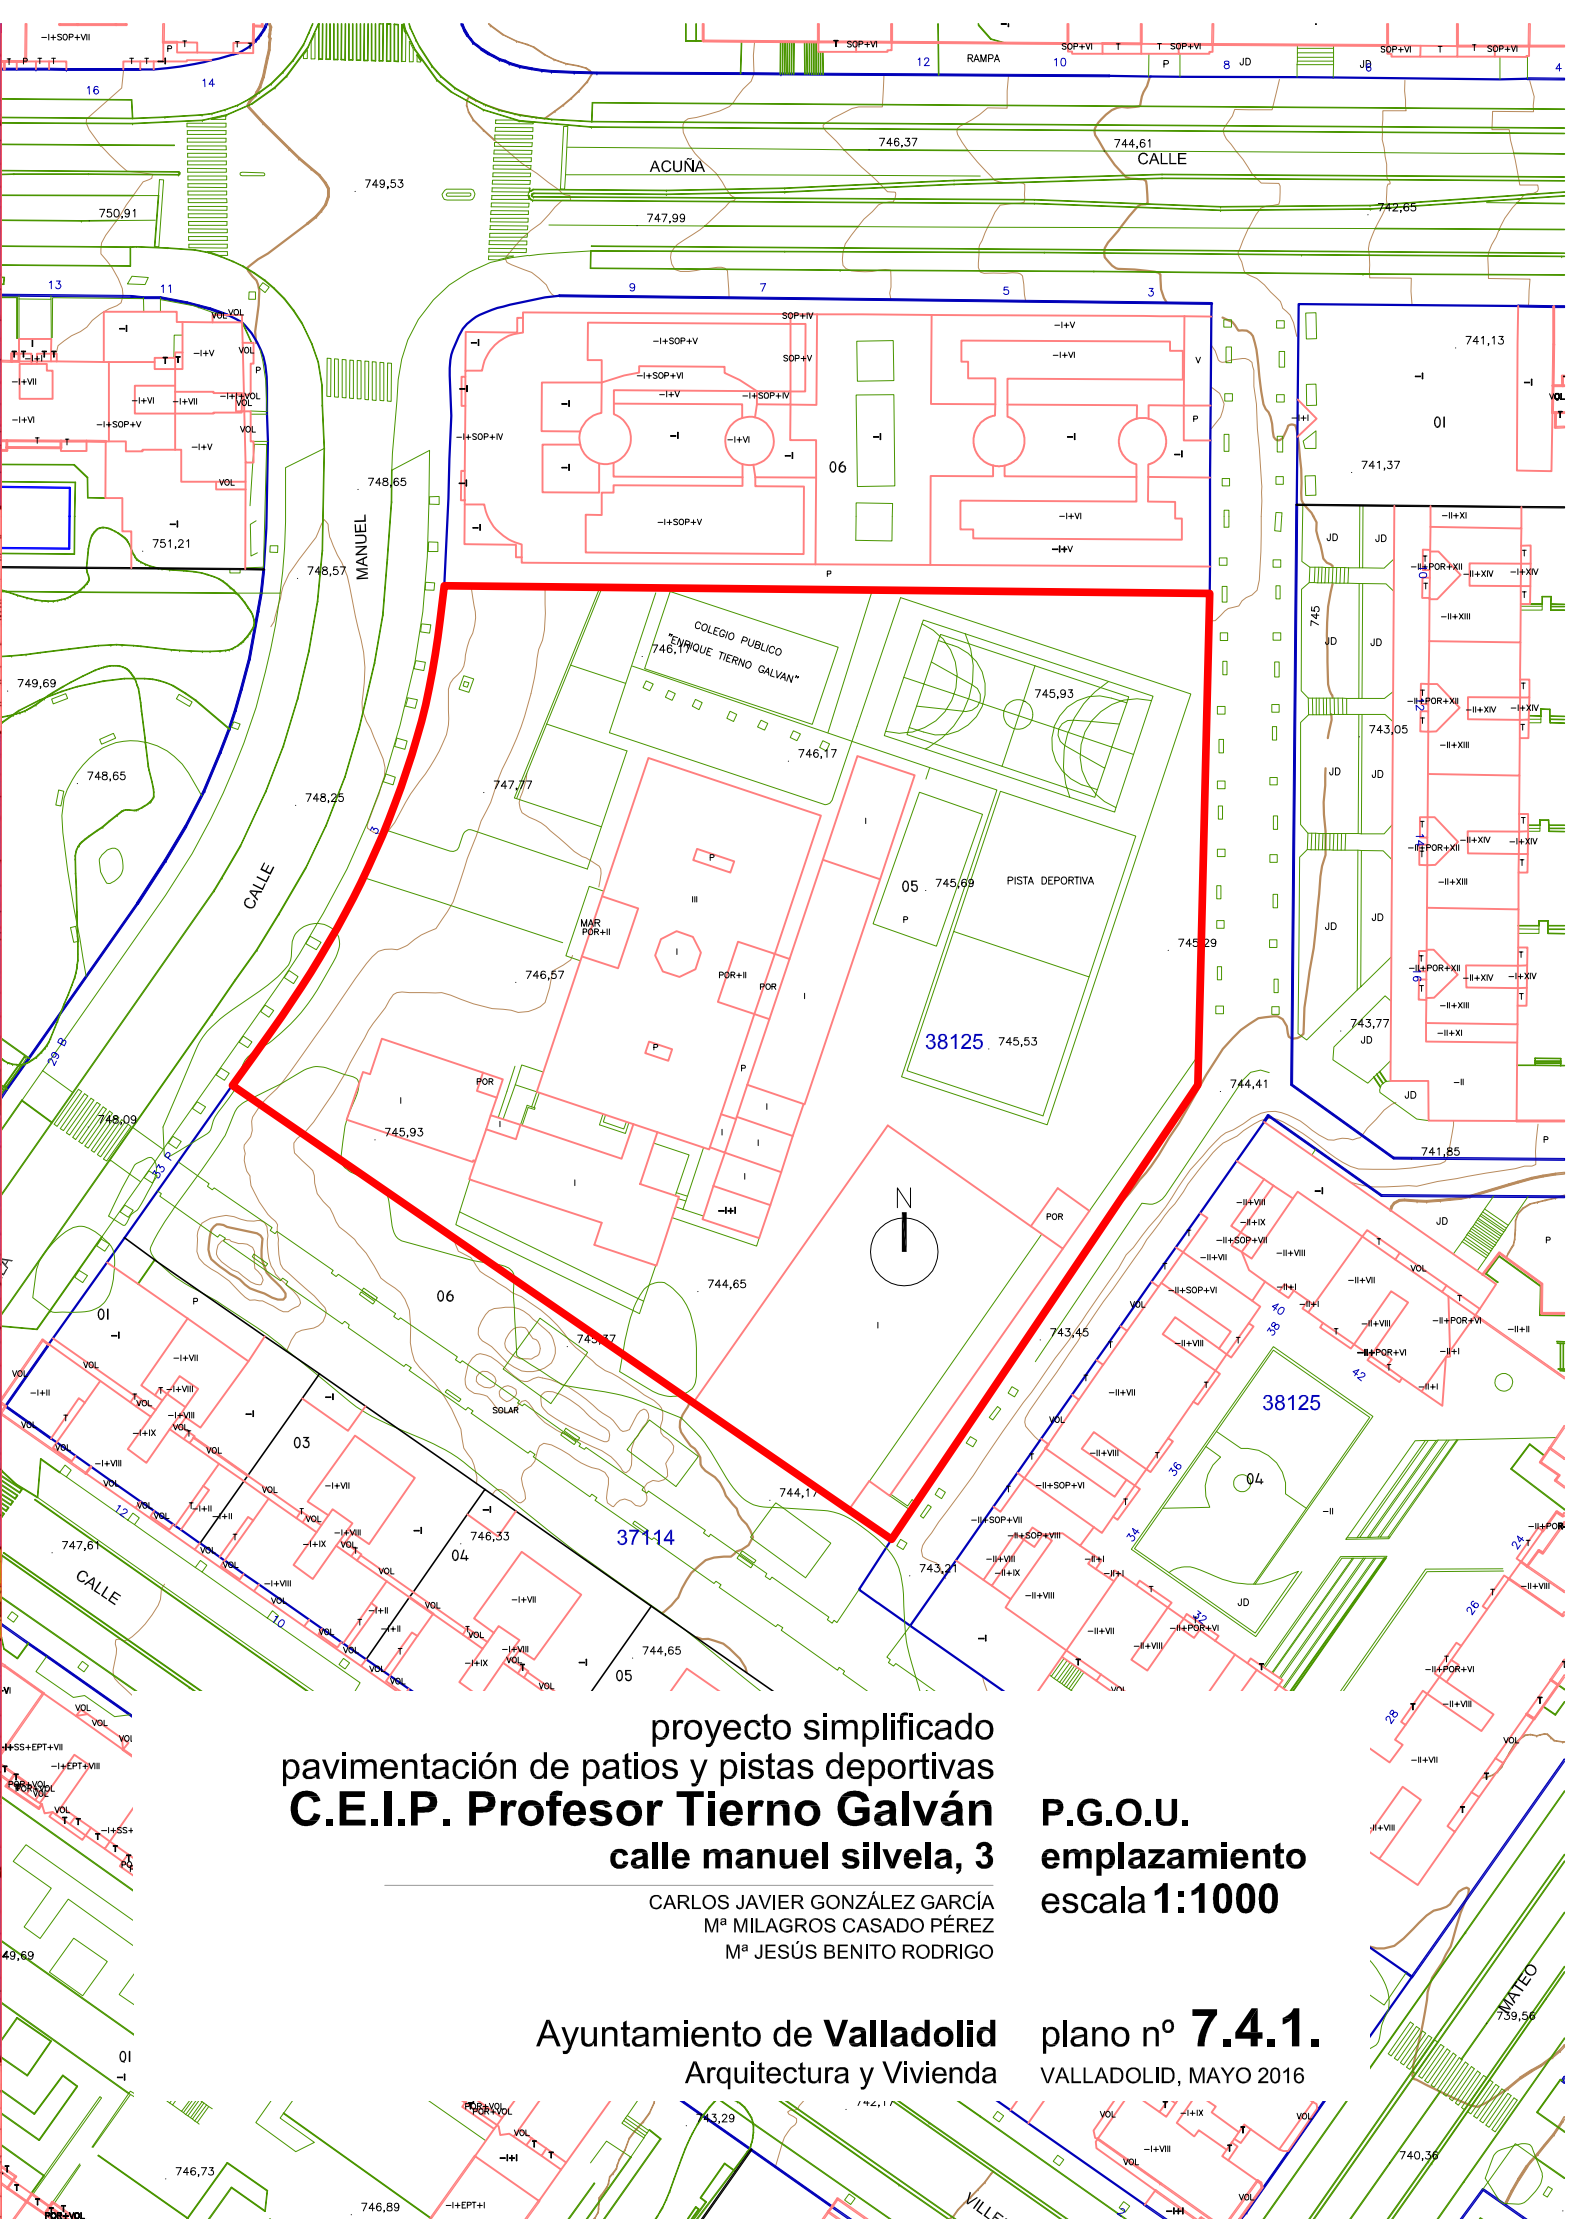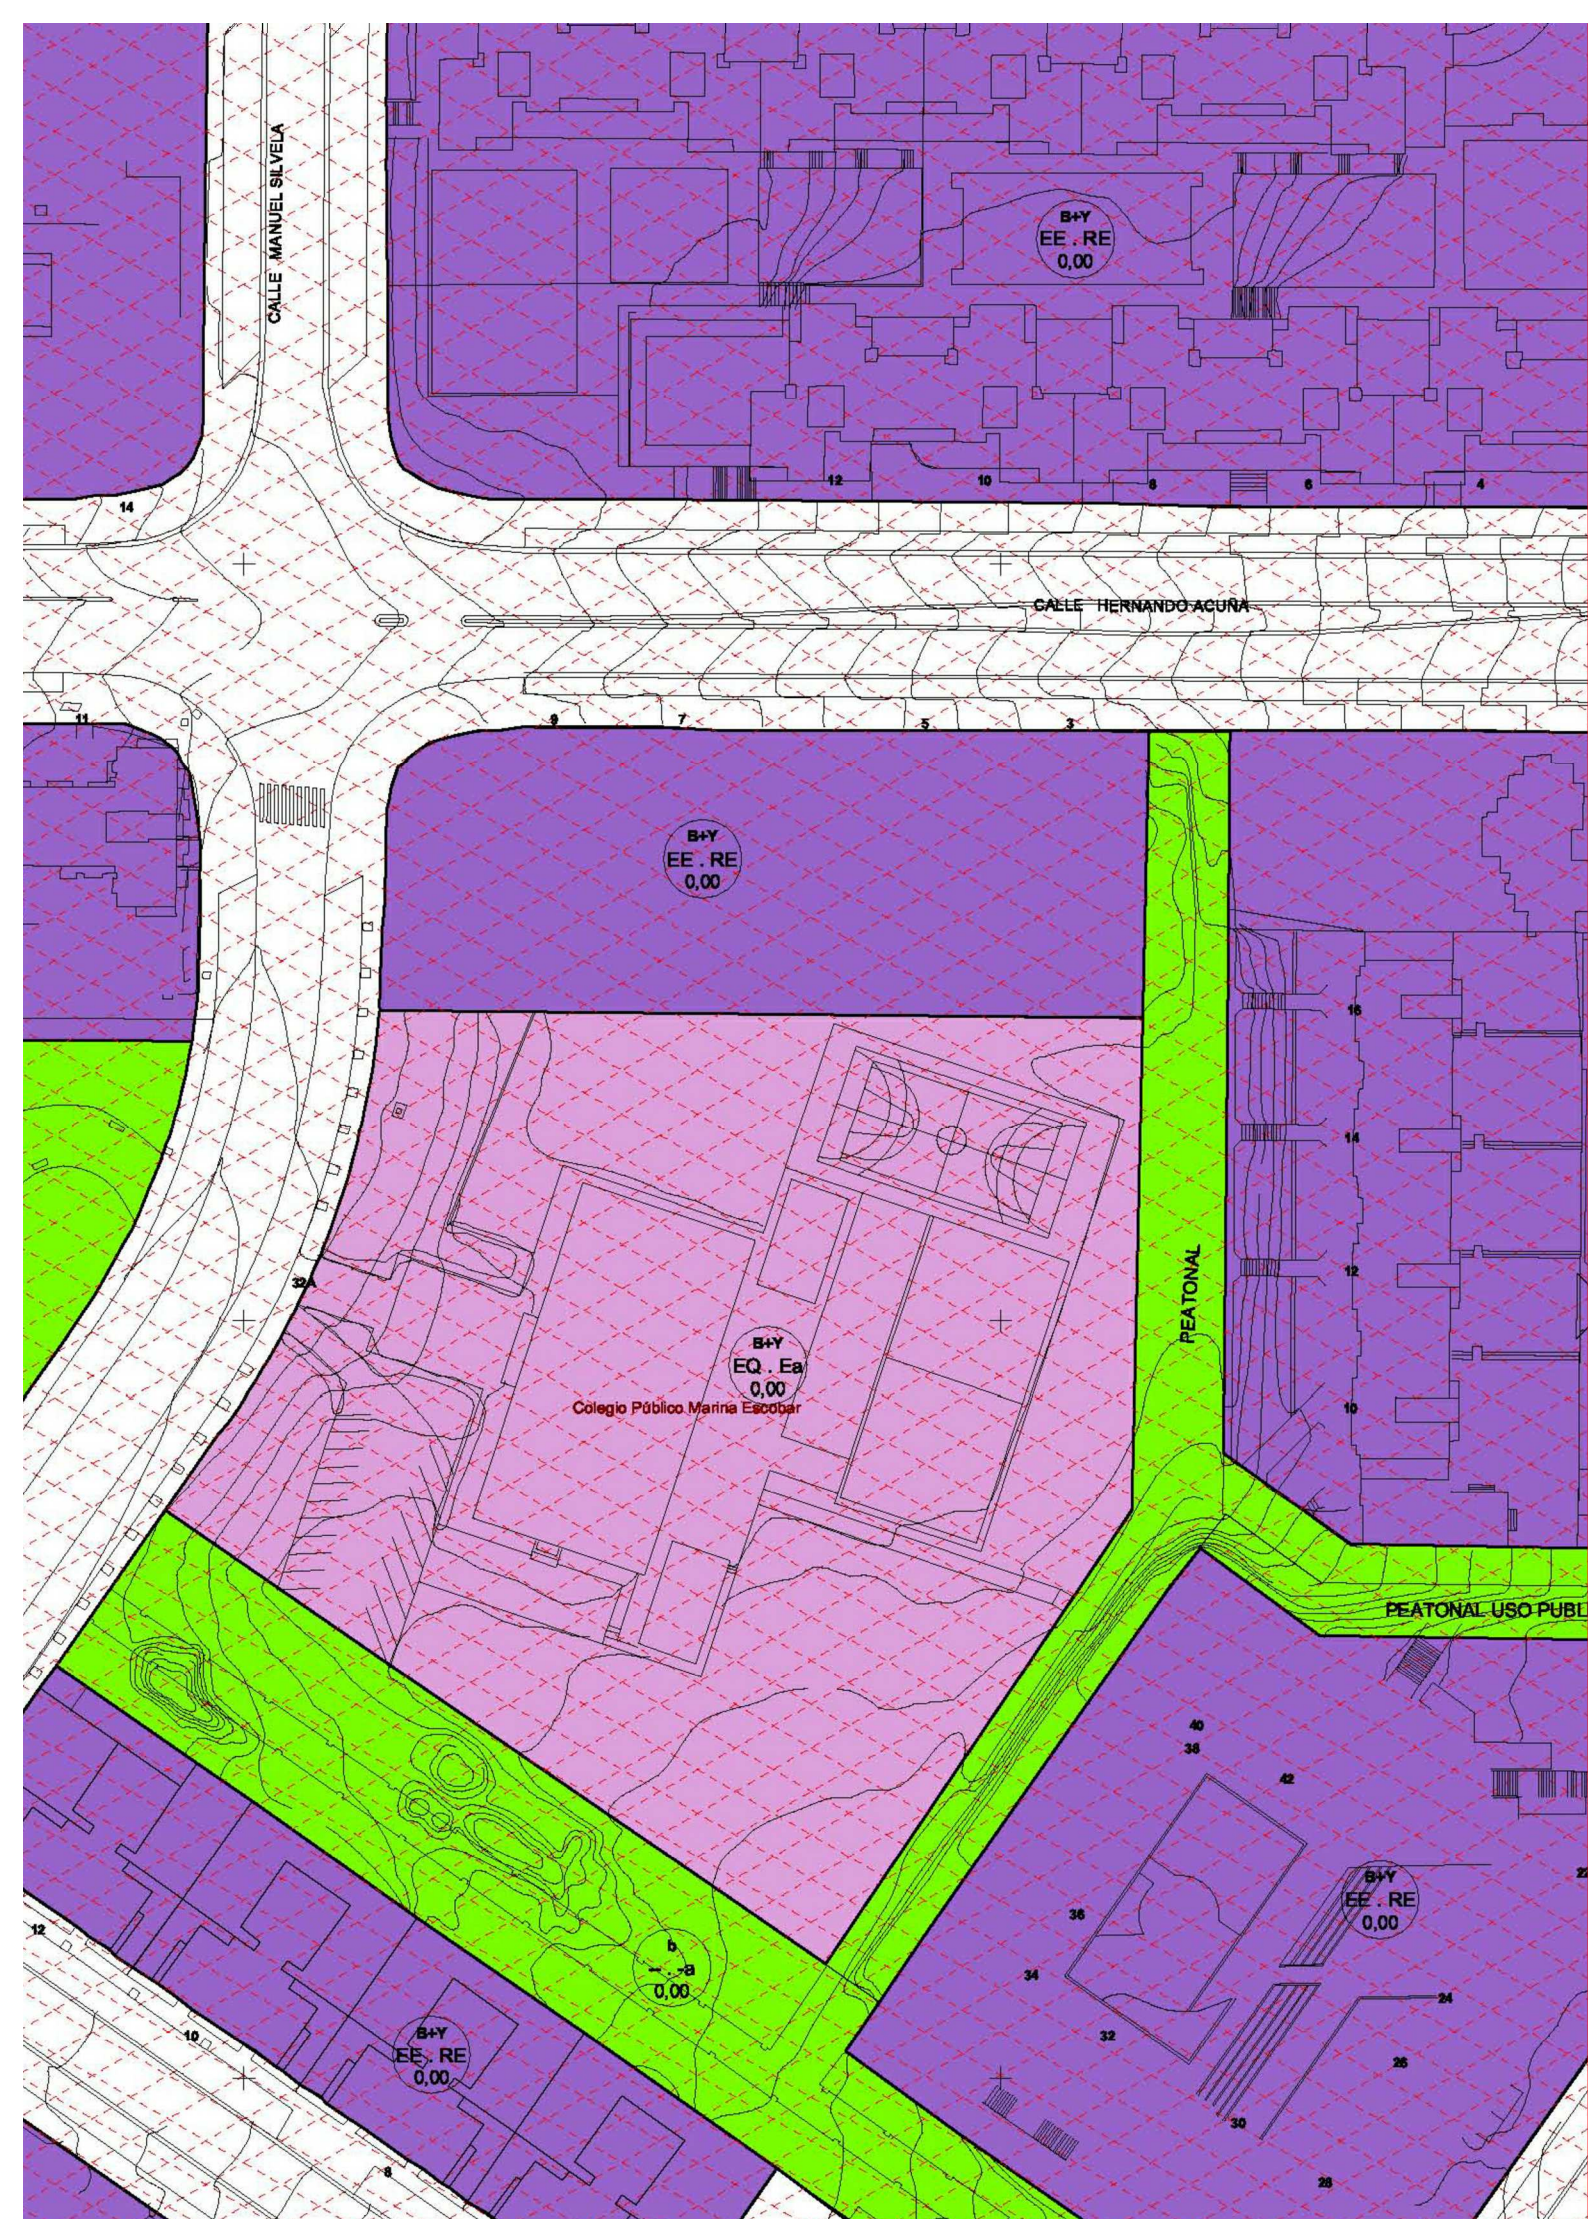


proyecto simplificado
pavimentación de patios y pistas deportivas
C.E.I.P. Profesor Tierno Galván
calle manuel silveira, 3
CARLOS JAVIER GONZÁLEZ GARCÍA
M^a MILAGROS CASADO PÉREZ
M^a JESÚS BENITO RODRIGO

P.G.O.U.
emplazamiento
escala **1:1000**

Ayuntamiento de **Valladolid**
Arquitectura y Vivienda

plano nº **7.4.1.**
VALLADOLID, MAYO 2016

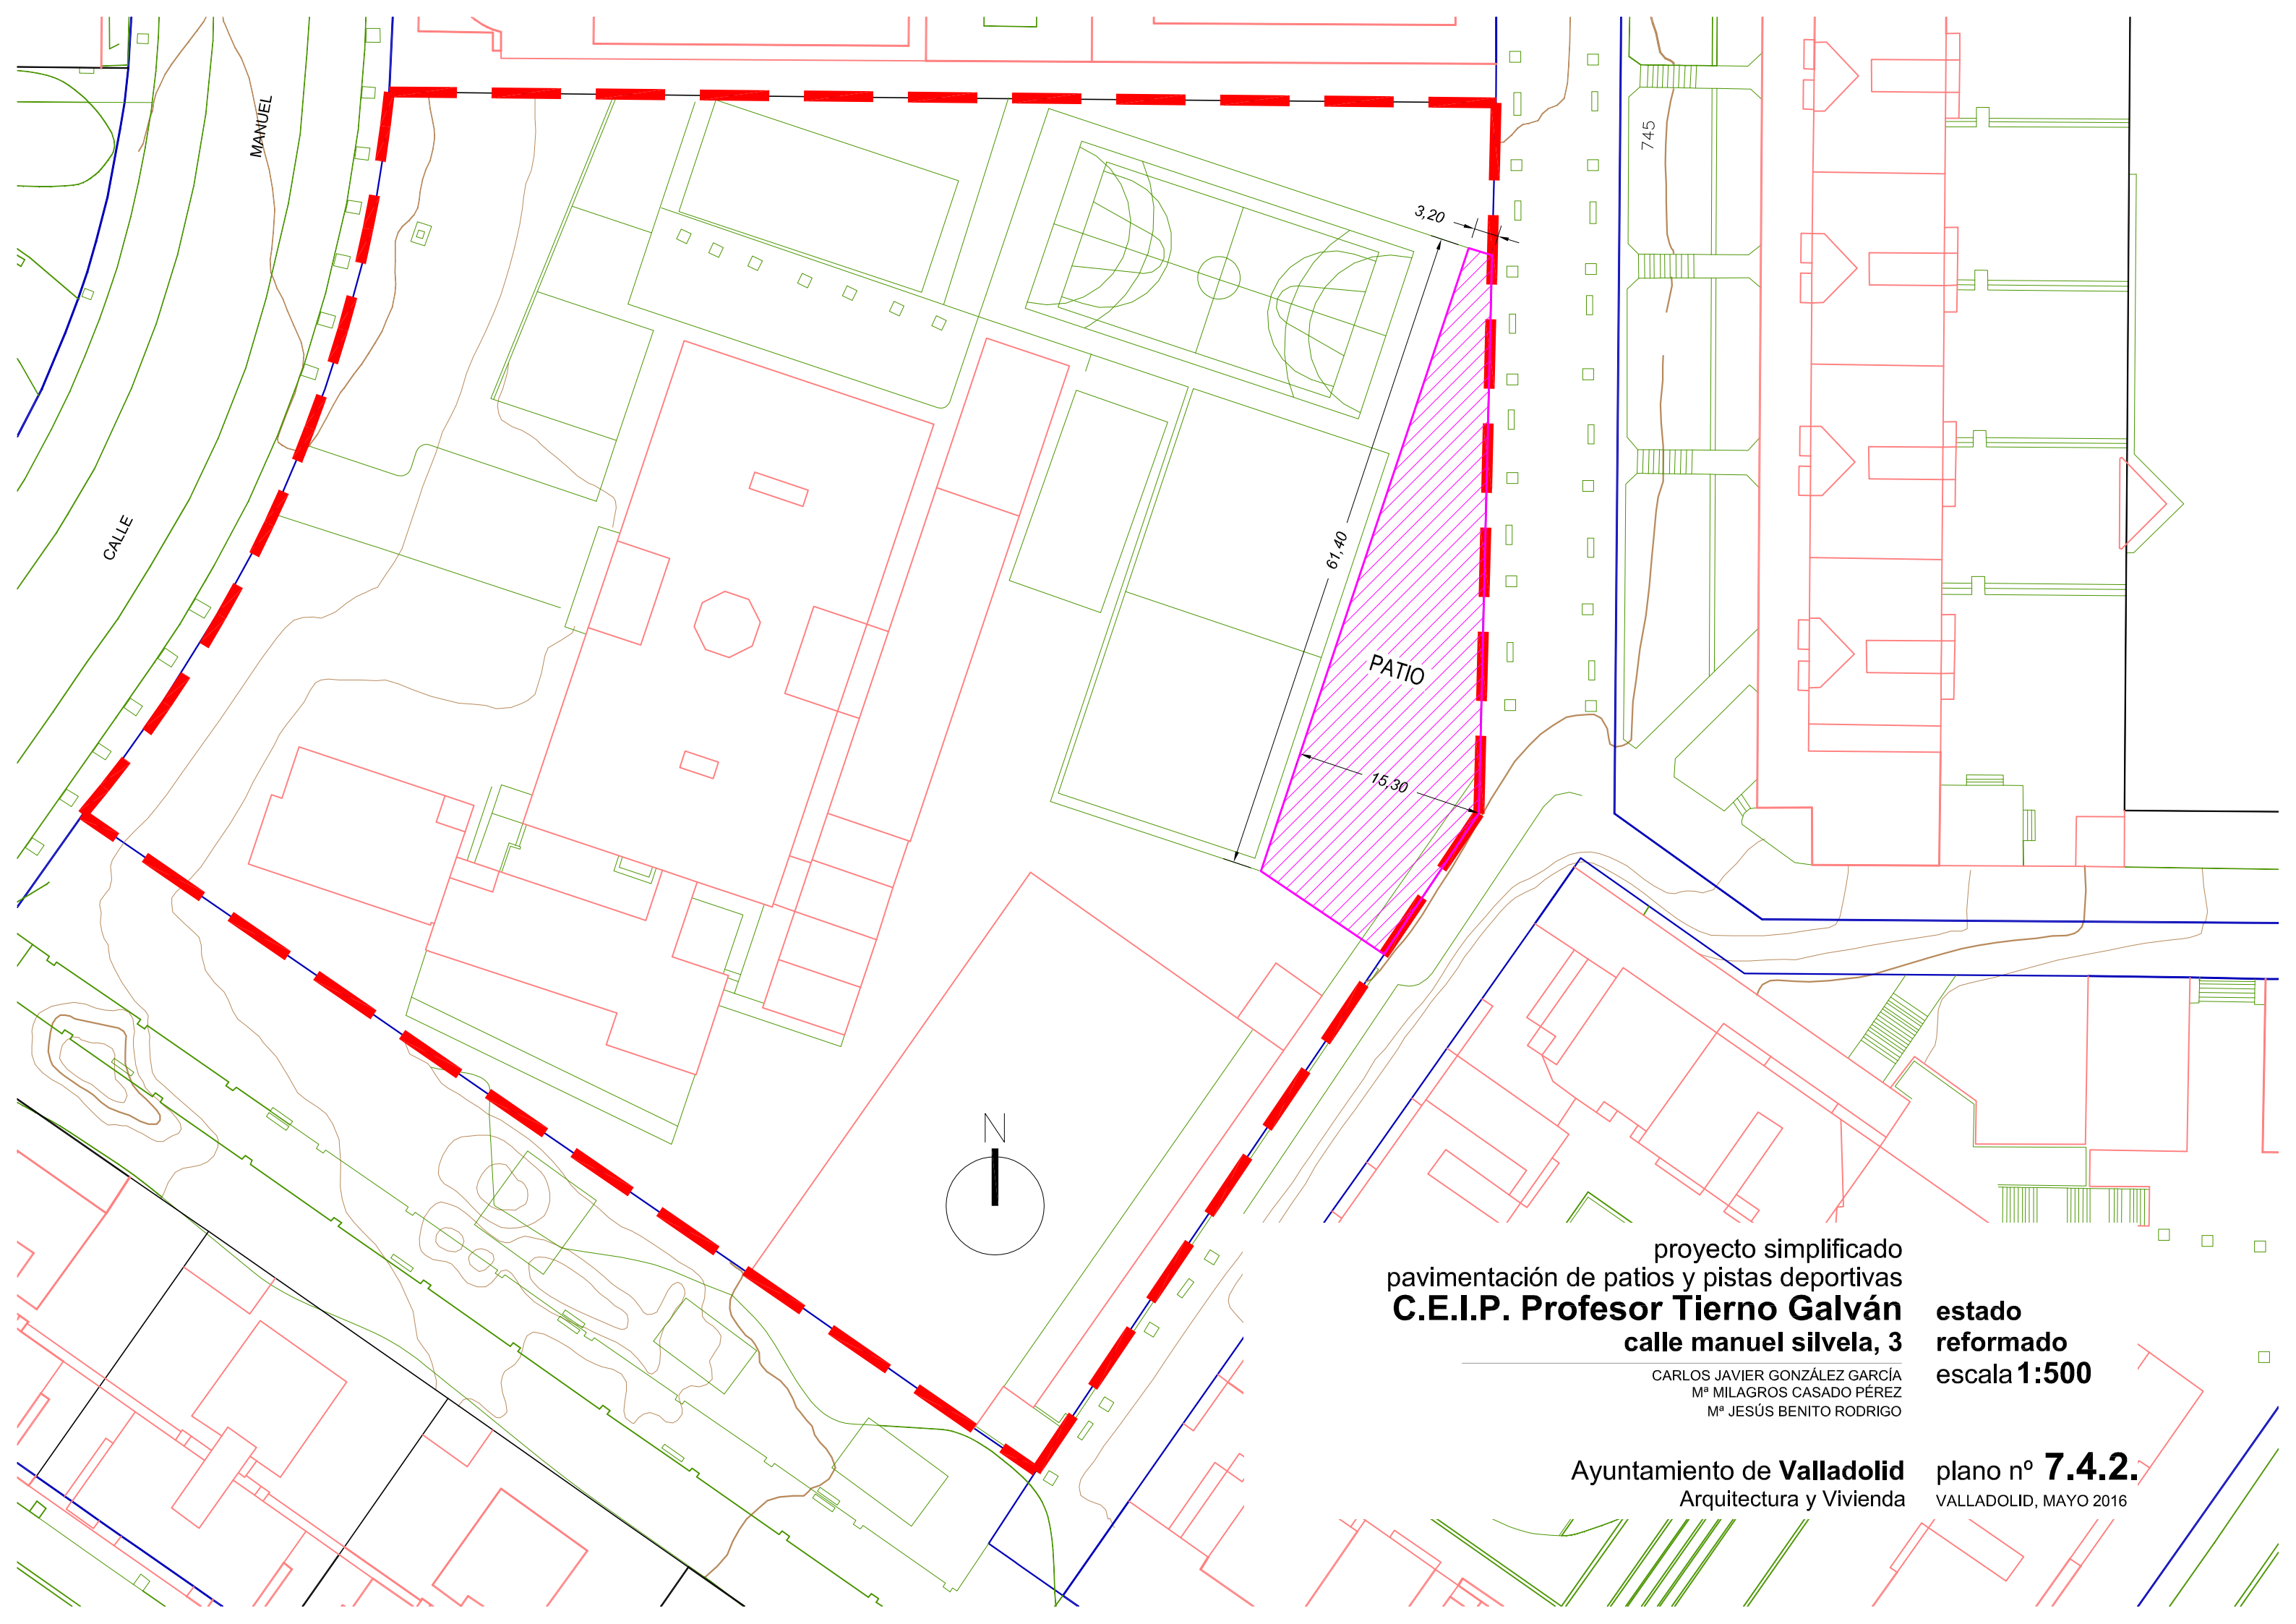

proyecto simplificado
pavimentación de patios y pistas deportivas
C.E.I.P. Profesor Tierno Galván
calle manuel silvela, 3

CARLOS JAVIER GONZÁLEZ GARCÍA
Mª MILAGROS CASADO PÉREZ
Mª JESÚS BENITO RODRIGO

Ayuntamiento de **Valladolid**
Arquitectura y Vivienda

**estado
reformado
escala 1:500**

plano nº 7.4.2.
VALLADOLID, MAYO 2016