


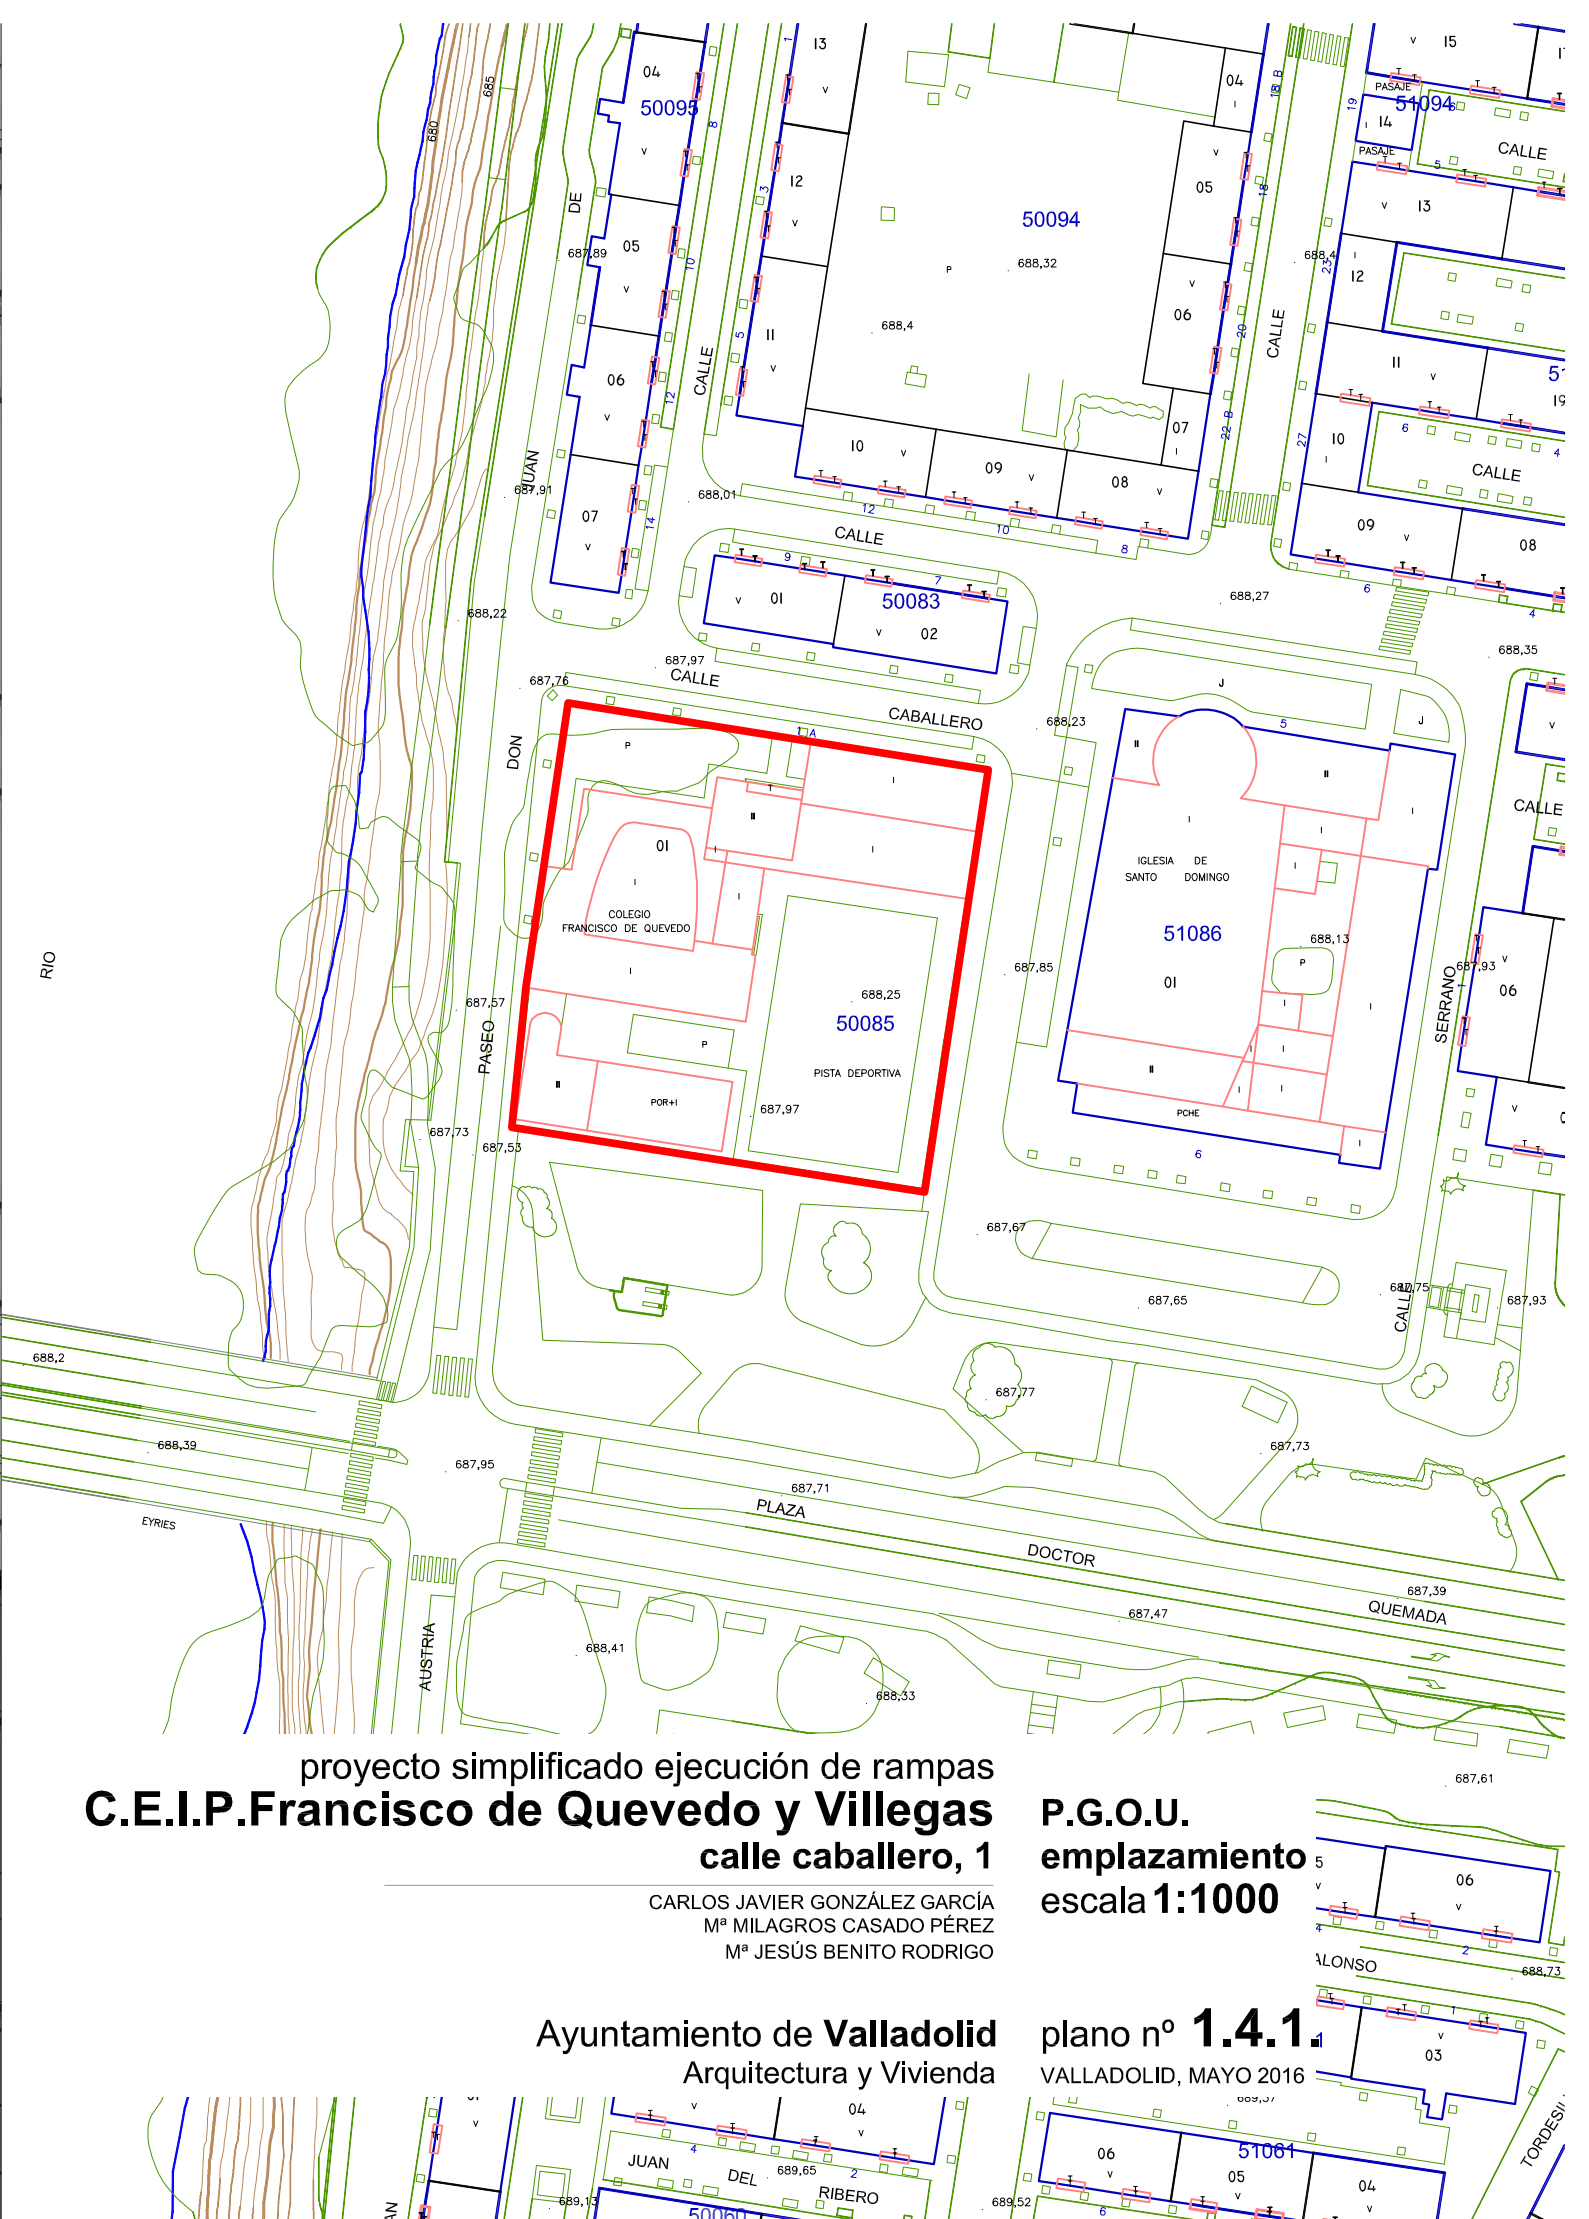



PISTA DEPORTIVA

IGLESIA DE SANTO DOMINGO

alcorque 1x1

3,70
3,00
5,00



proyecto simplificado ejecución de rampas
C.E.I.P. Francisco de Quevedo y Villegas
calle caballero, 1

CARLOS JAVIER GONZÁLEZ GARCÍA
Mª MILAGROS CASADO PÉREZ
Mª JESÚS BENITO RODRIGO

Ayuntamiento de **Valladolid**
Arquitectura y Vivienda

estado
reformado
escala **1:200**

plano nº **1.4.2.**
VALLADOLID, MAYO 2016

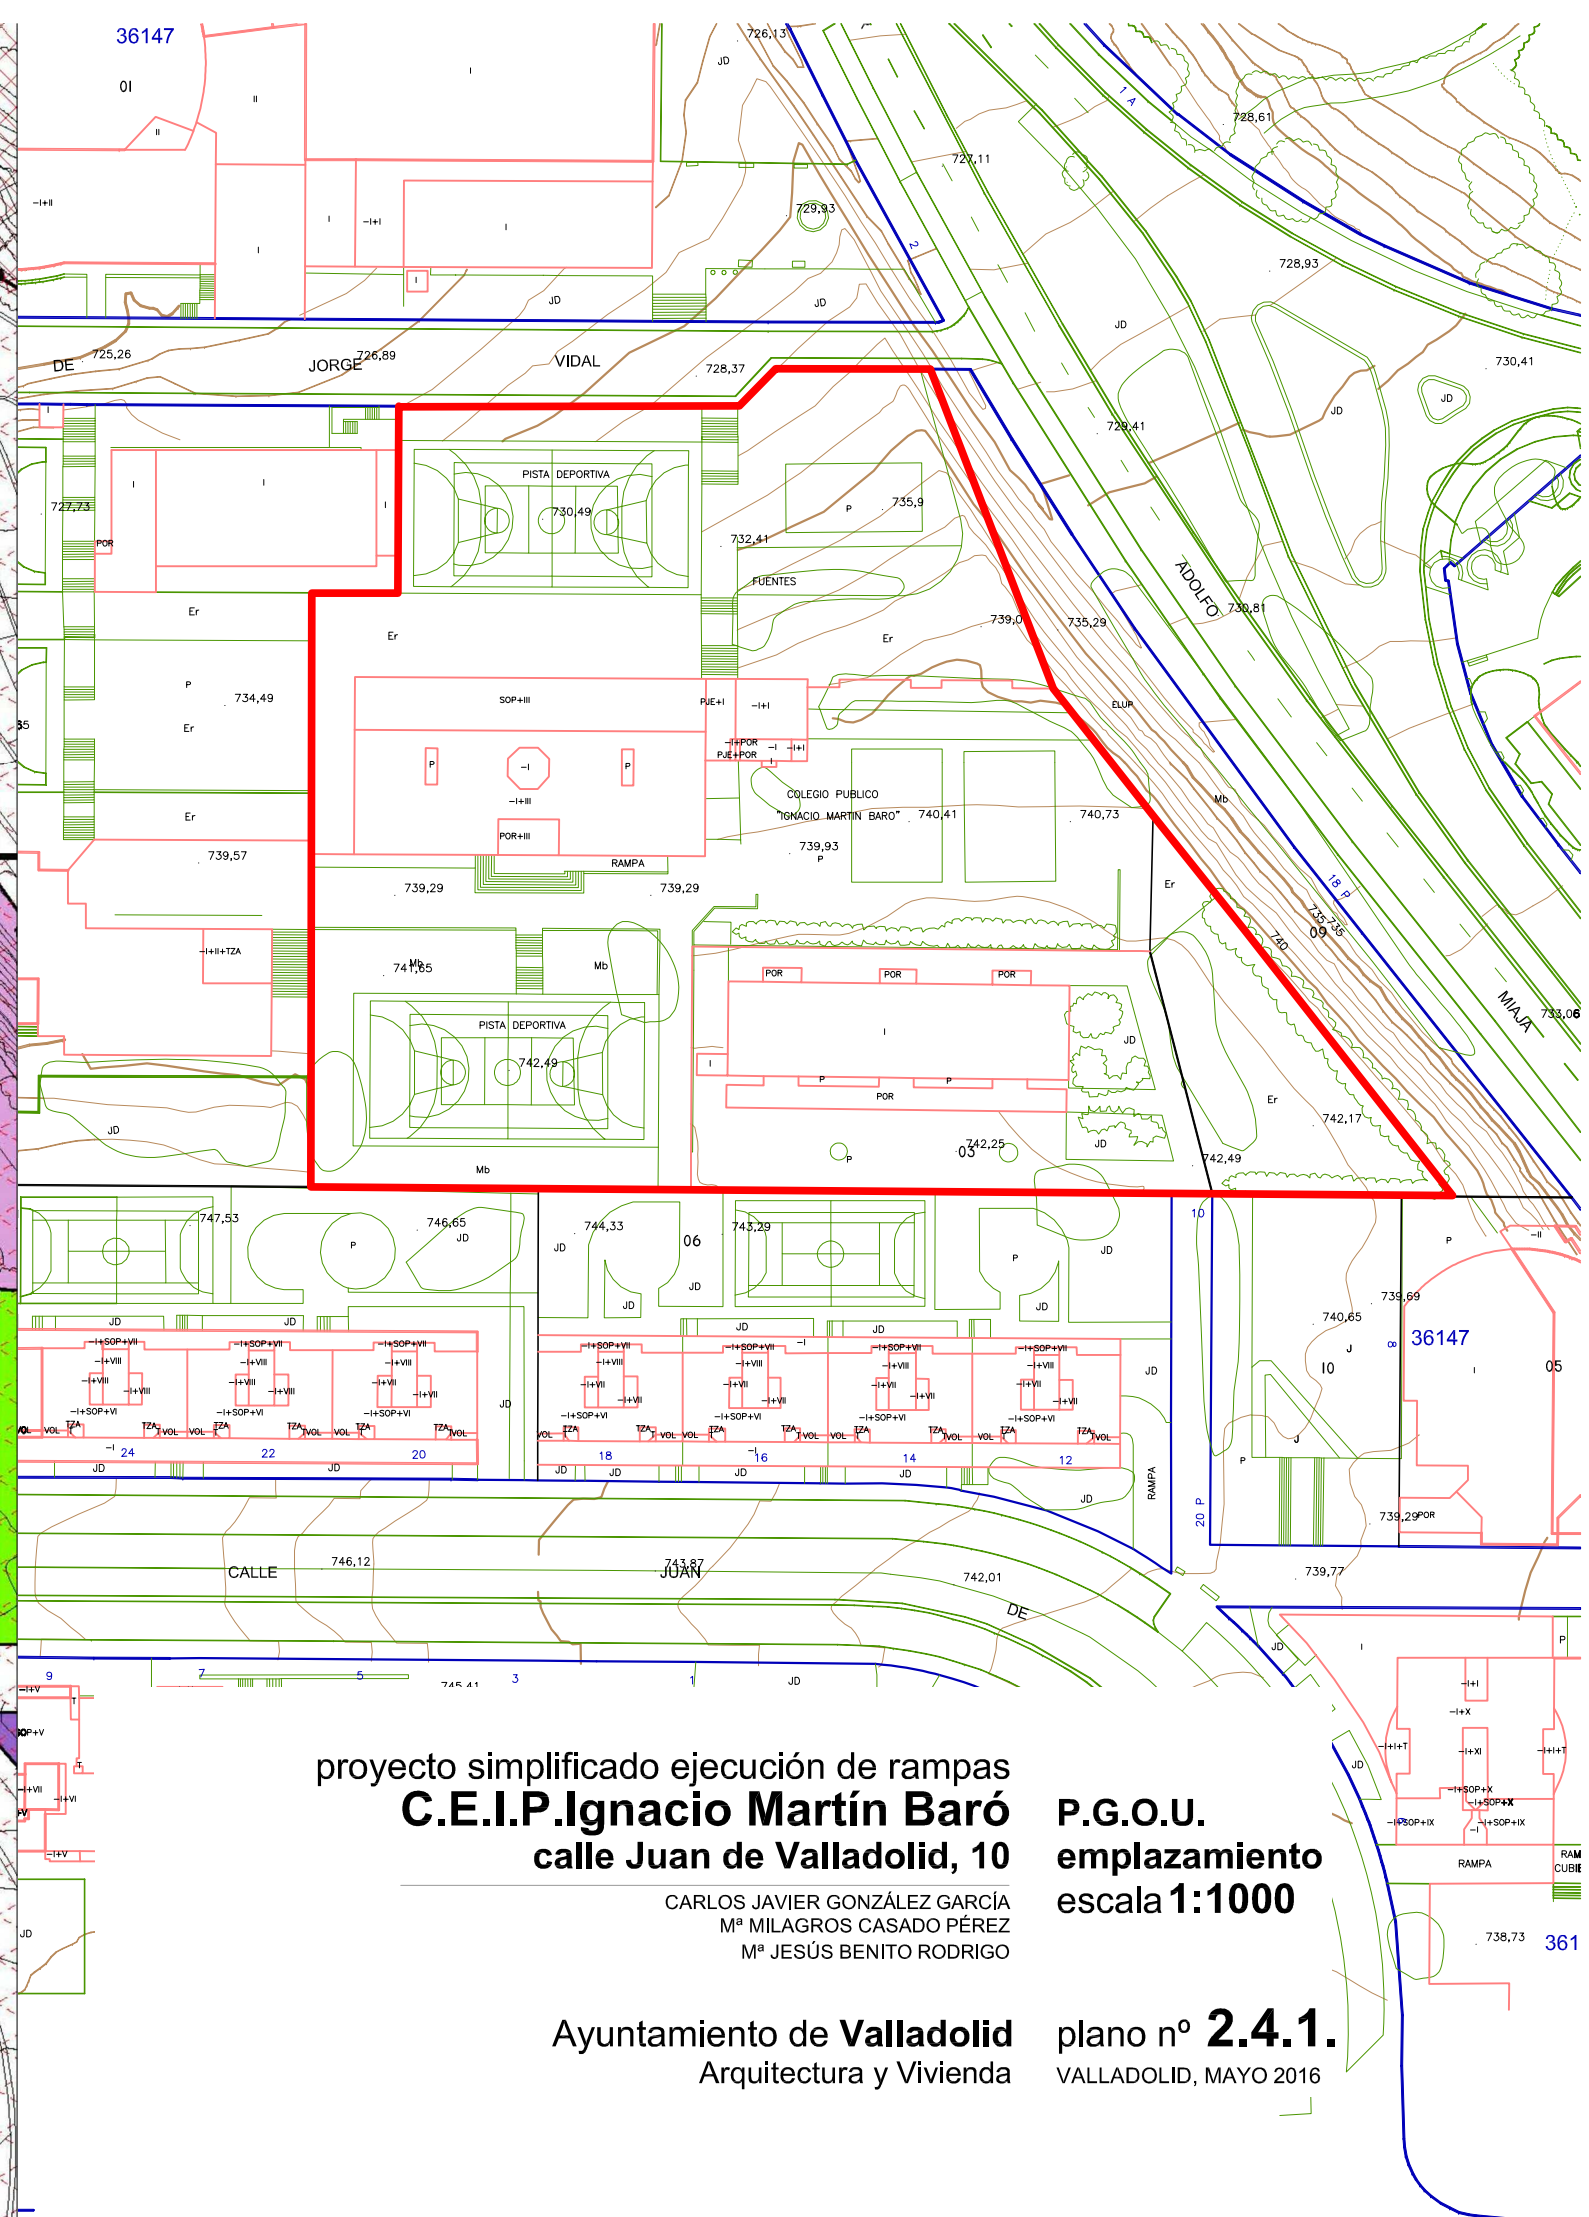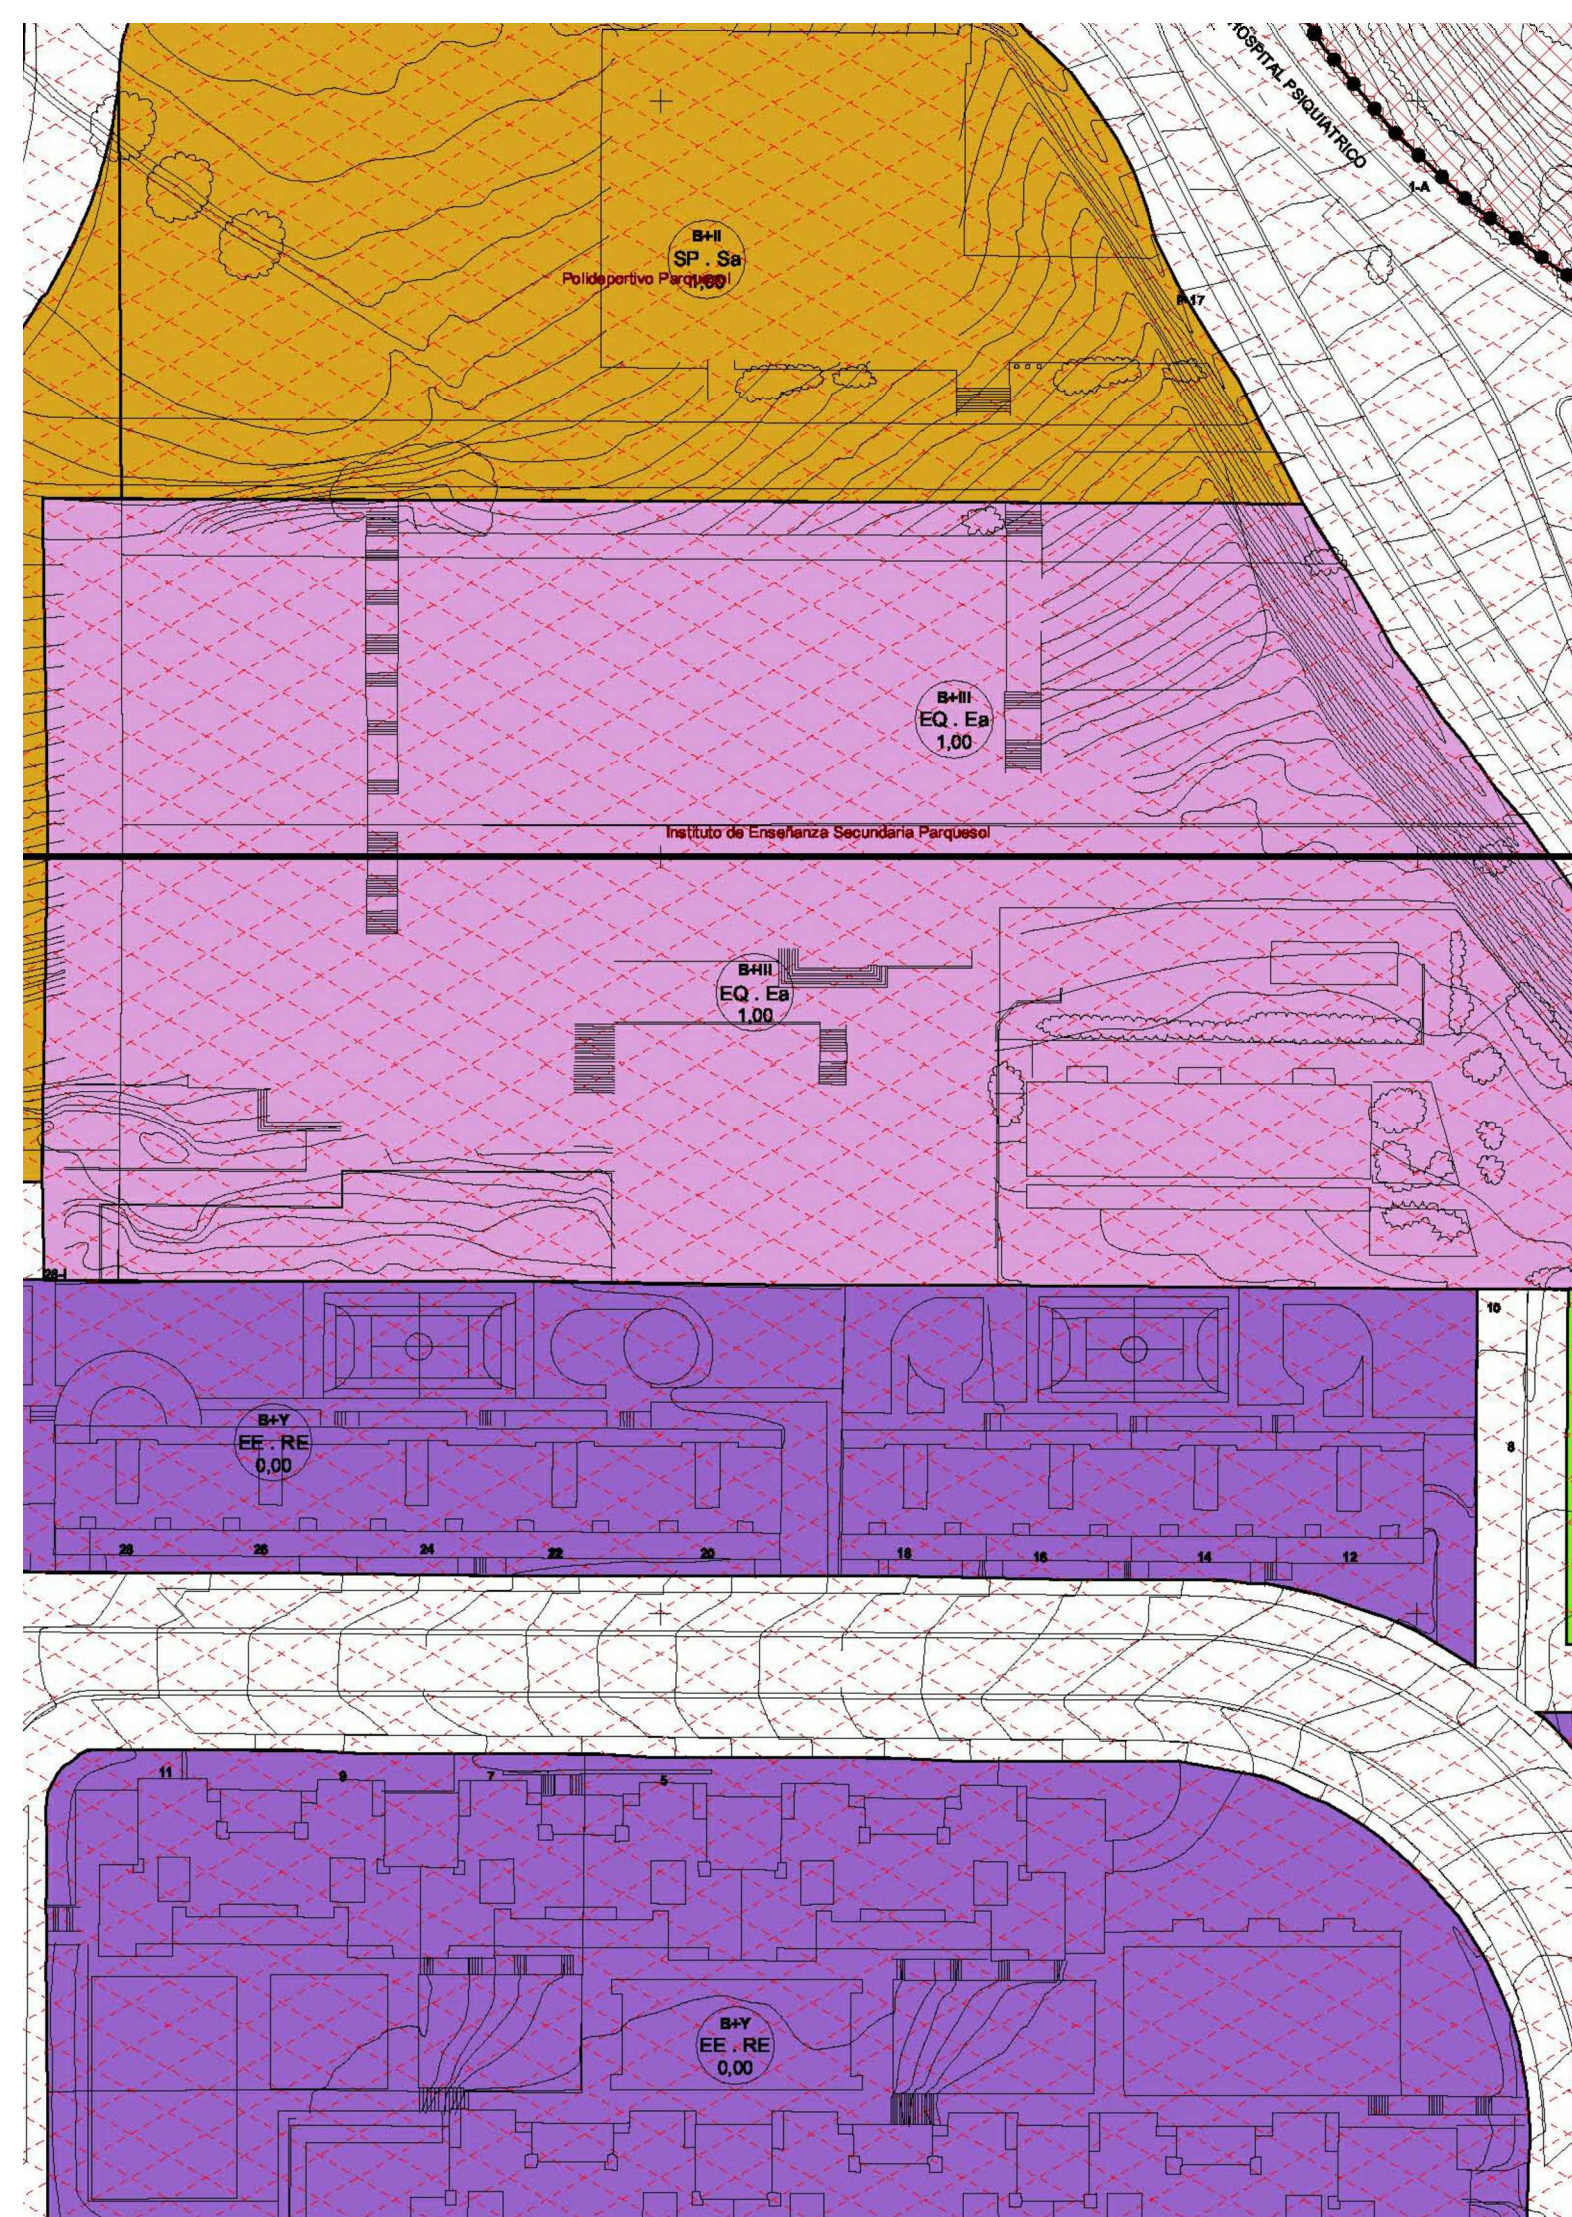


proyecto simplificado ejecución de rampas
C.E.I.P. Ignacio Martín Baró
calle Juan de Valladolid, 10

CARLOS JAVIER GONZÁLEZ GARCÍA
M^a MILAGROS CASADO PÉREZ
M^a JESÚS BENITO RODRIGO

Ayuntamiento de **Valladolid**
Arquitectura y Vivienda

P.G.O.U.
emplazamiento
escala 1:1000

plano nº **2.4.1.**
VALLADOLID, MAYO 2016

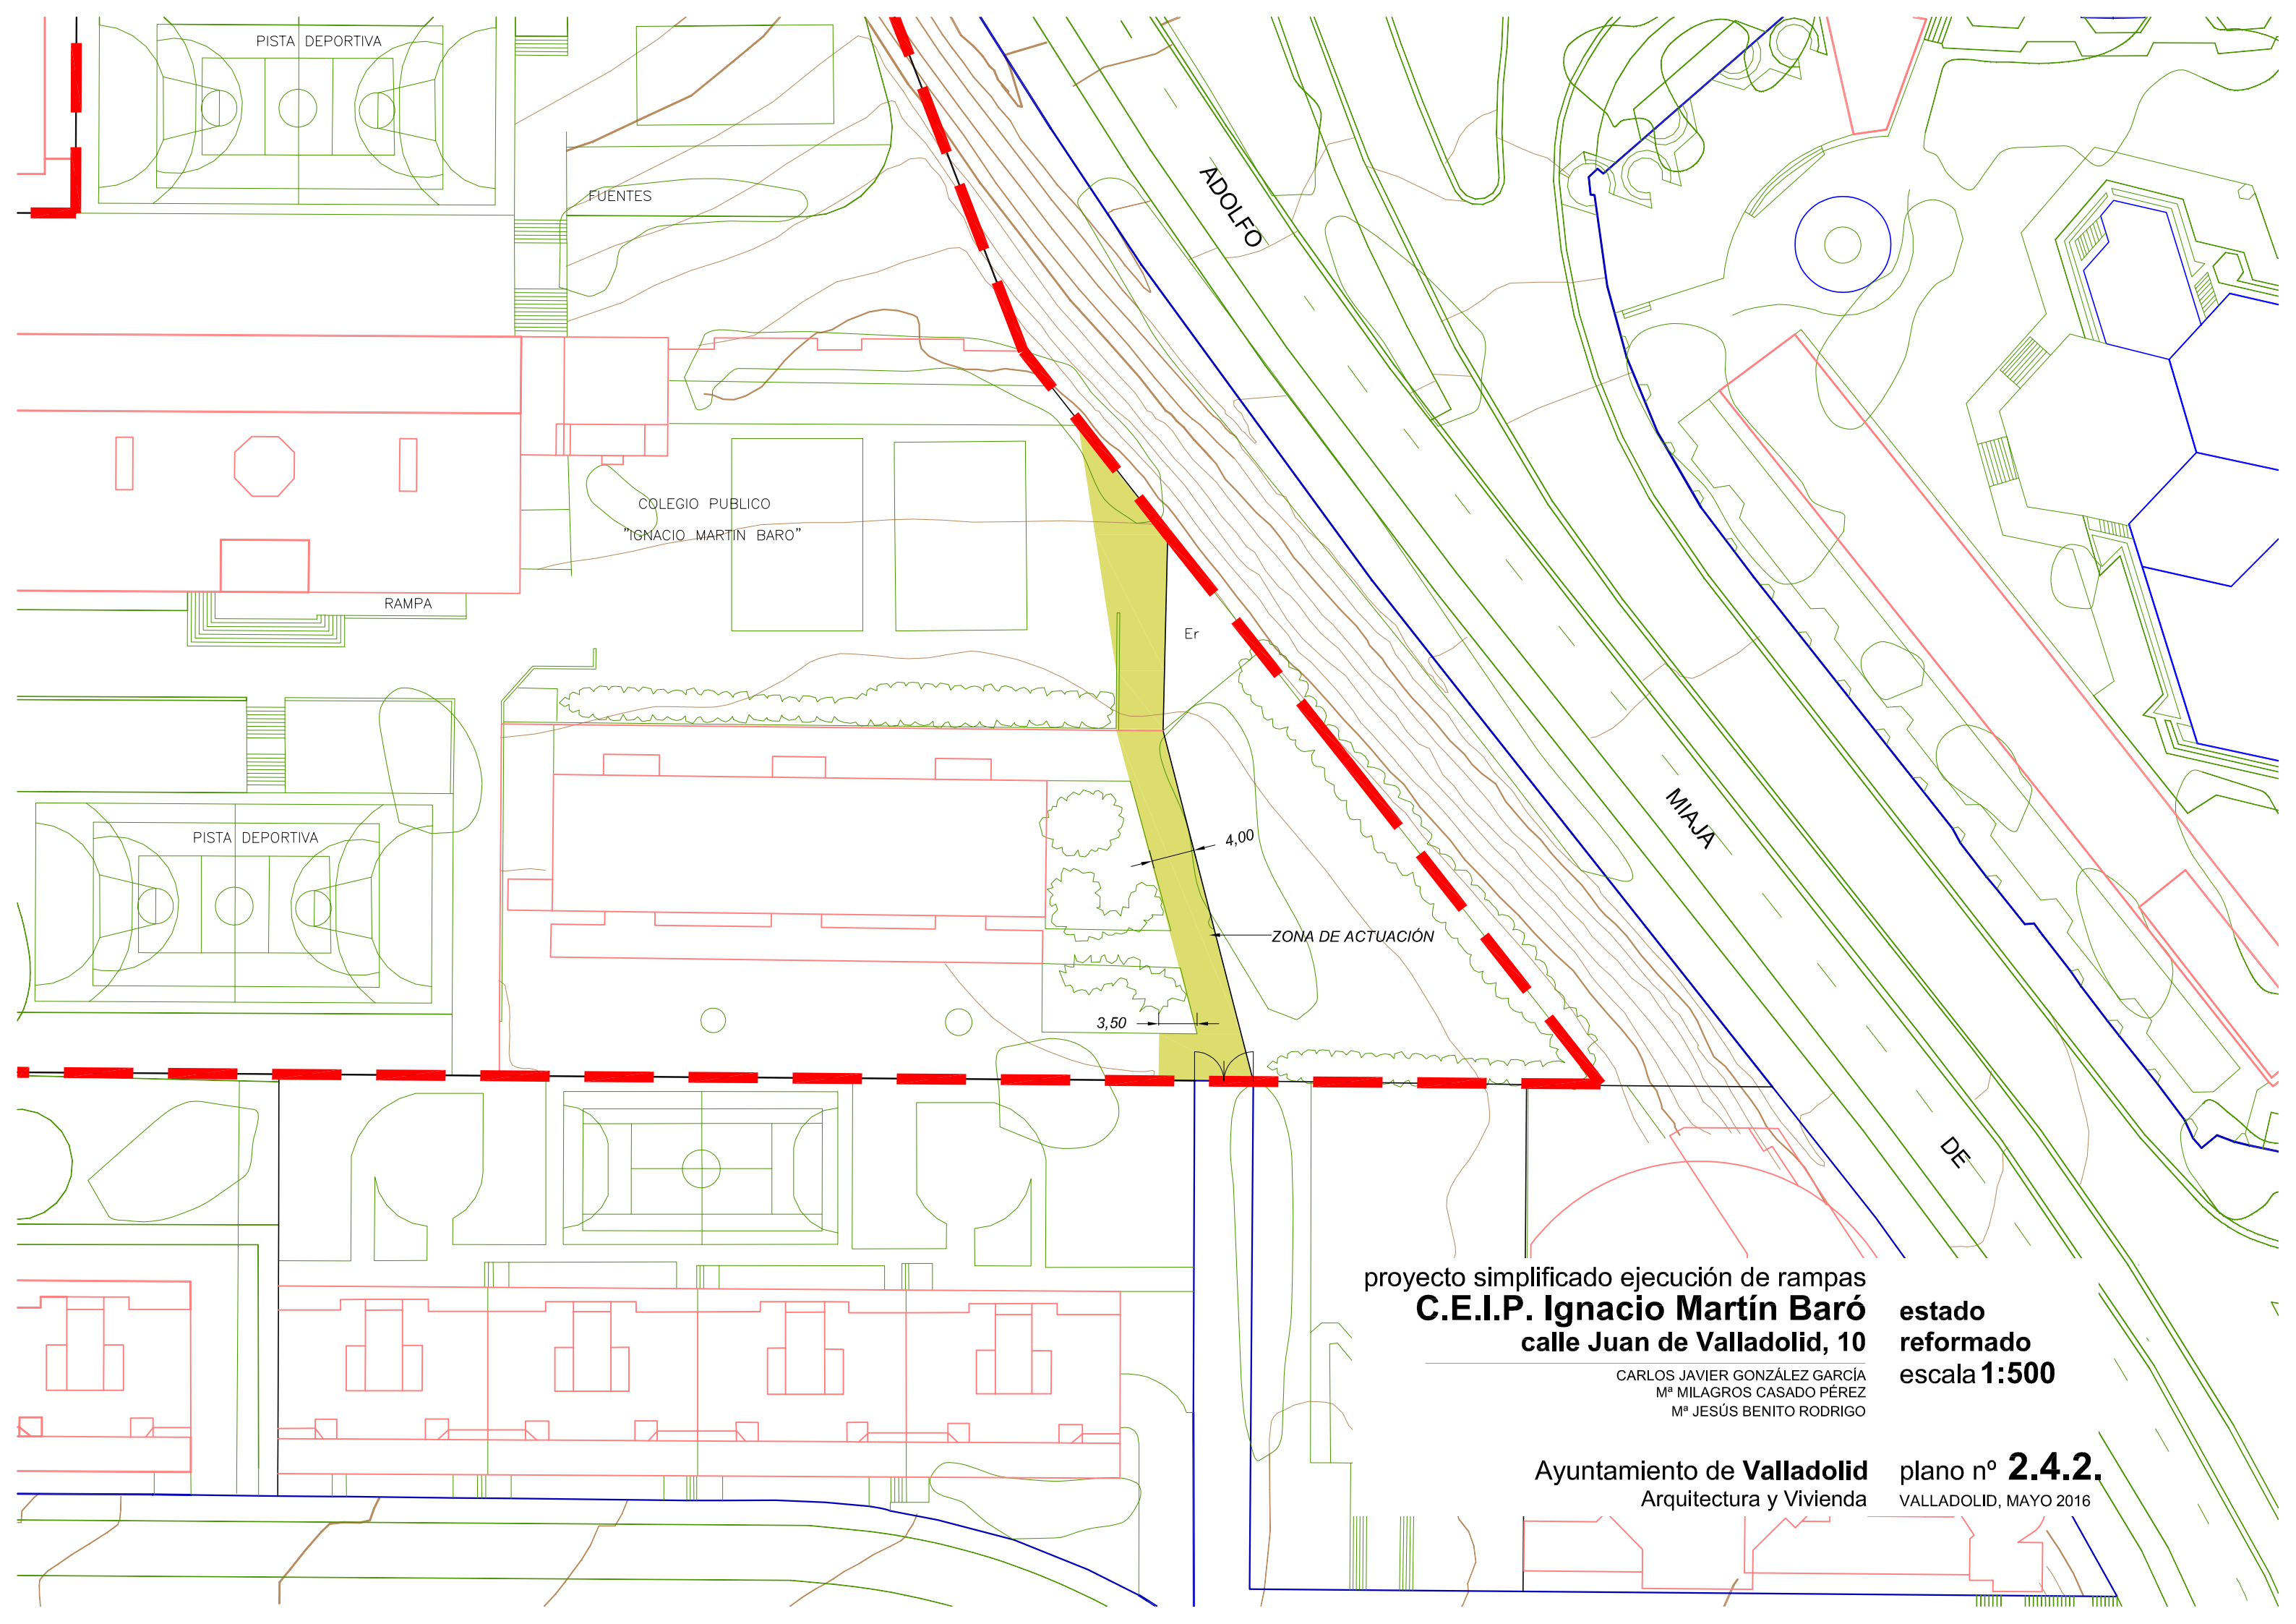



proyecto simplificado ejecución de rampas
C.E.I.P. Ignacio Martín Baró
calle Juan de Valladolid, 10



CARLOS JAVIER GONZÁLEZ GARCÍA
Mª MILAGROS CASADO PÉREZ
Mª JESÚS BENITO RODRIGO

estado
reformado
escala **1:500**

Ayuntamiento de **Valladolid**
Arquitectura y Vivienda

plano nº **2.4.2.**
VALLADOLID, MAYO 2016

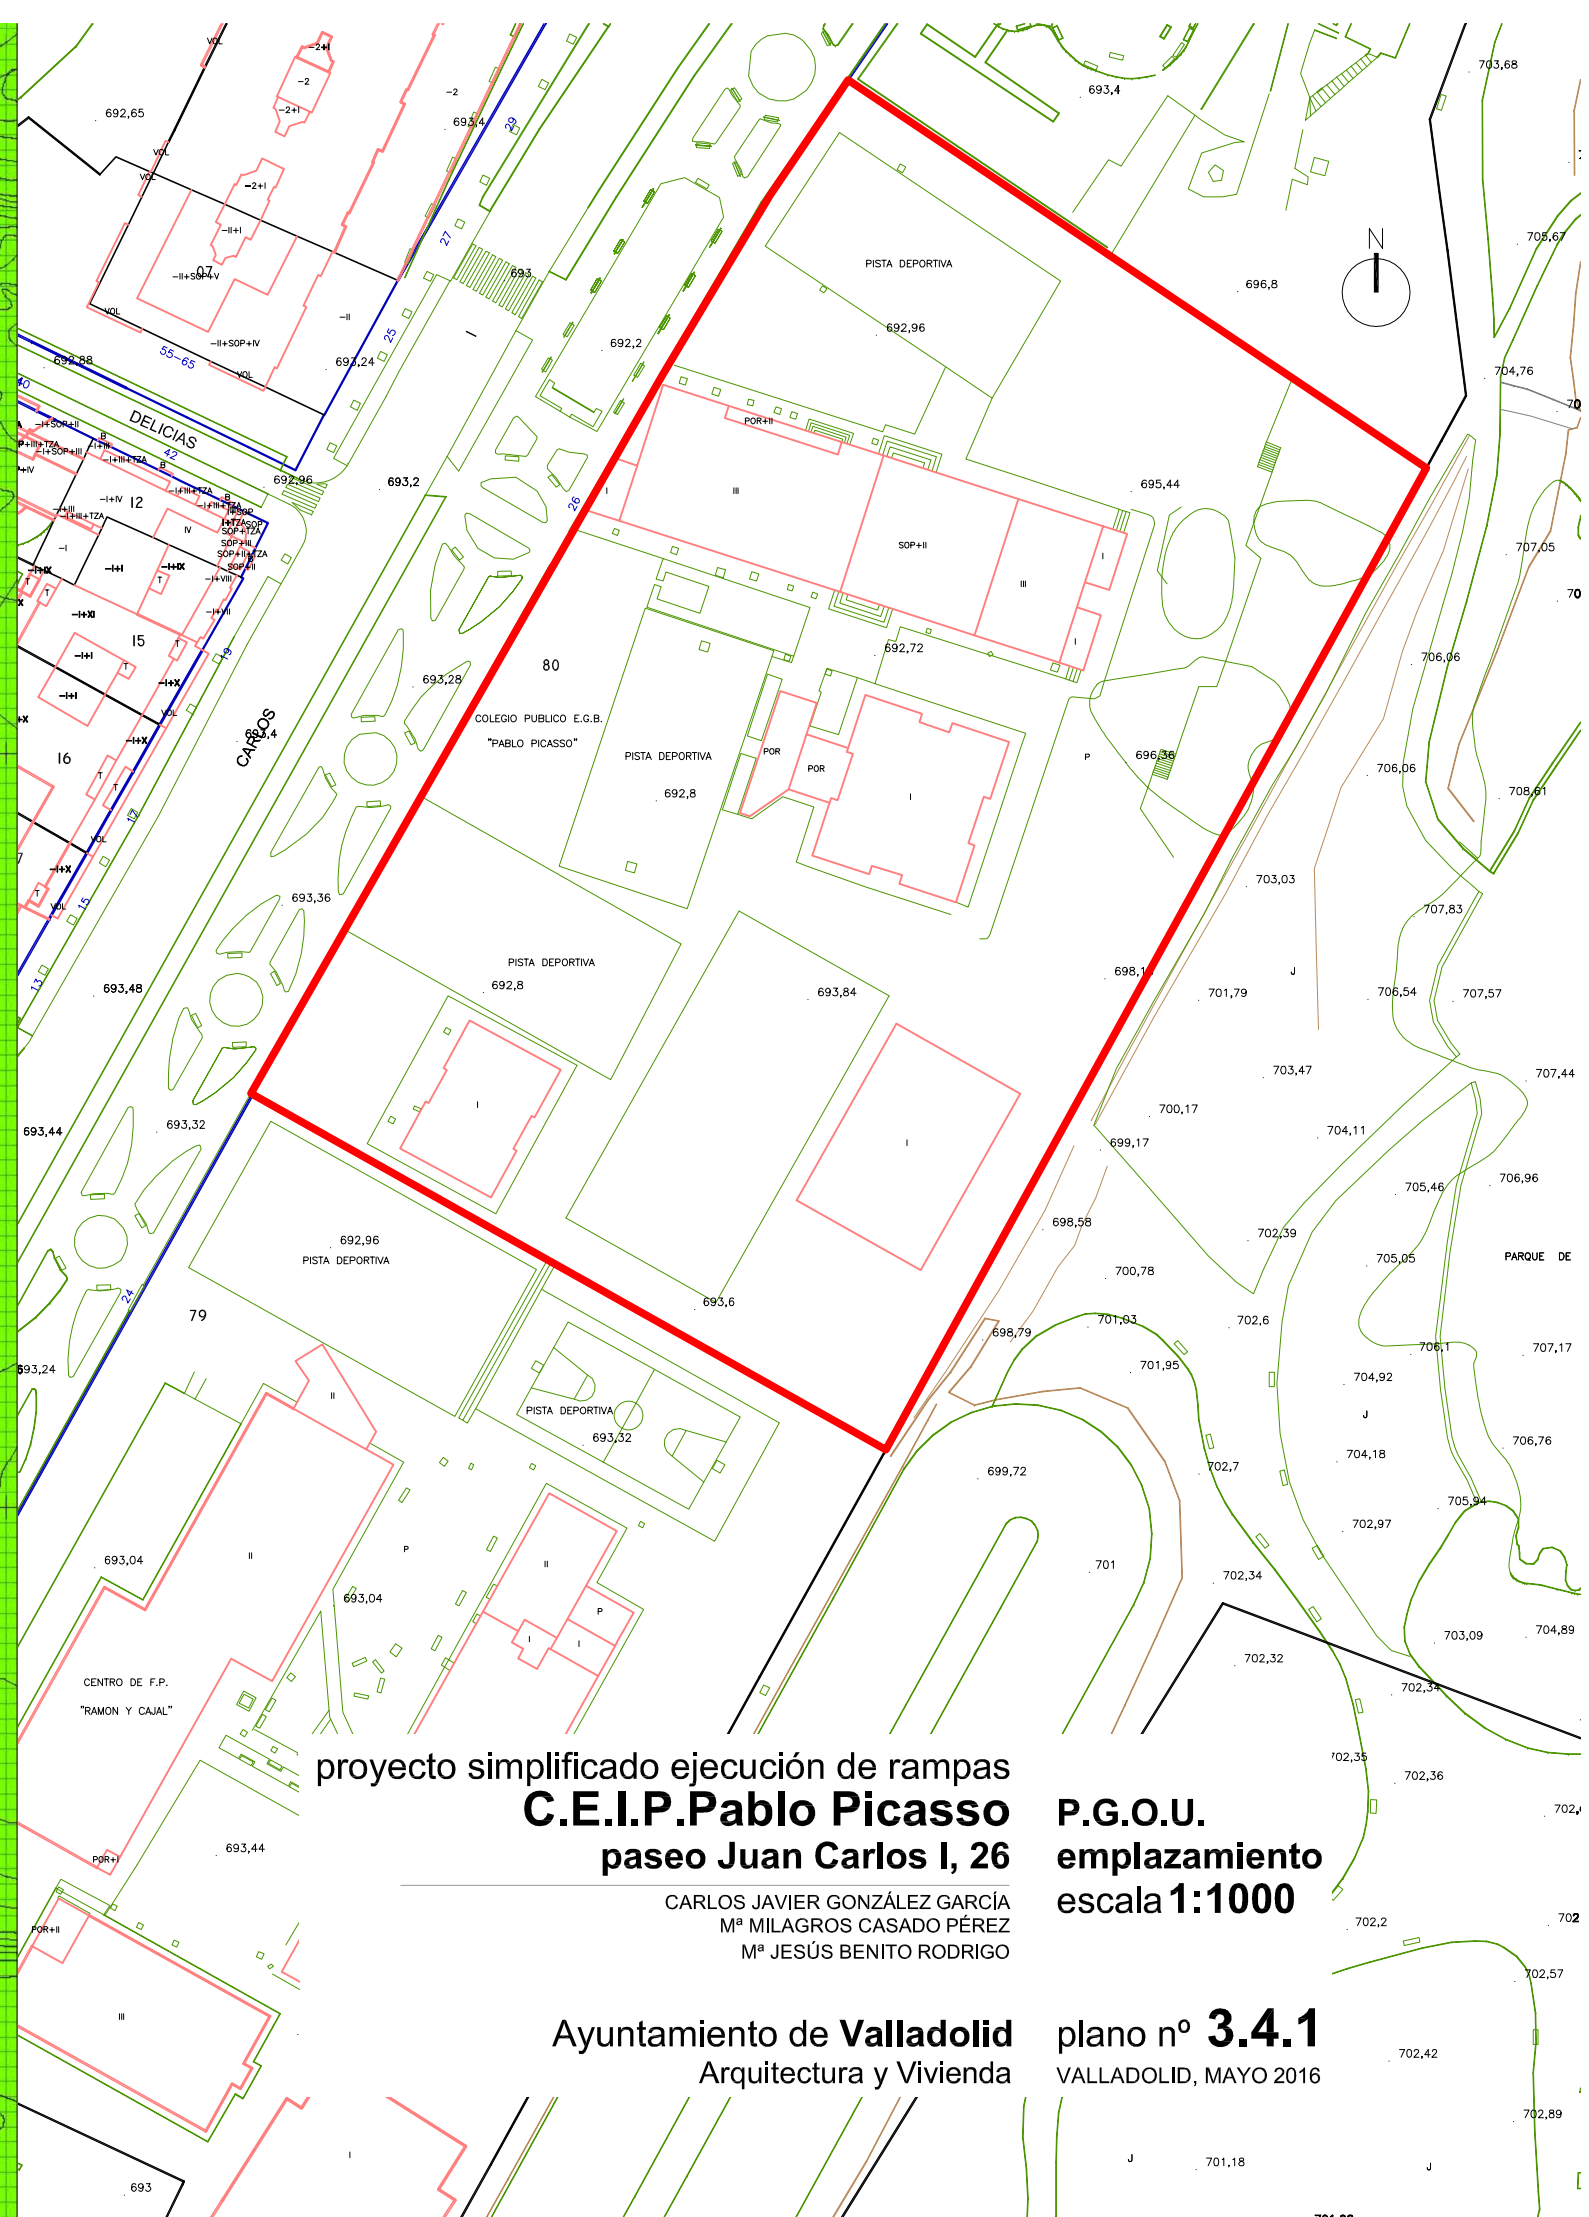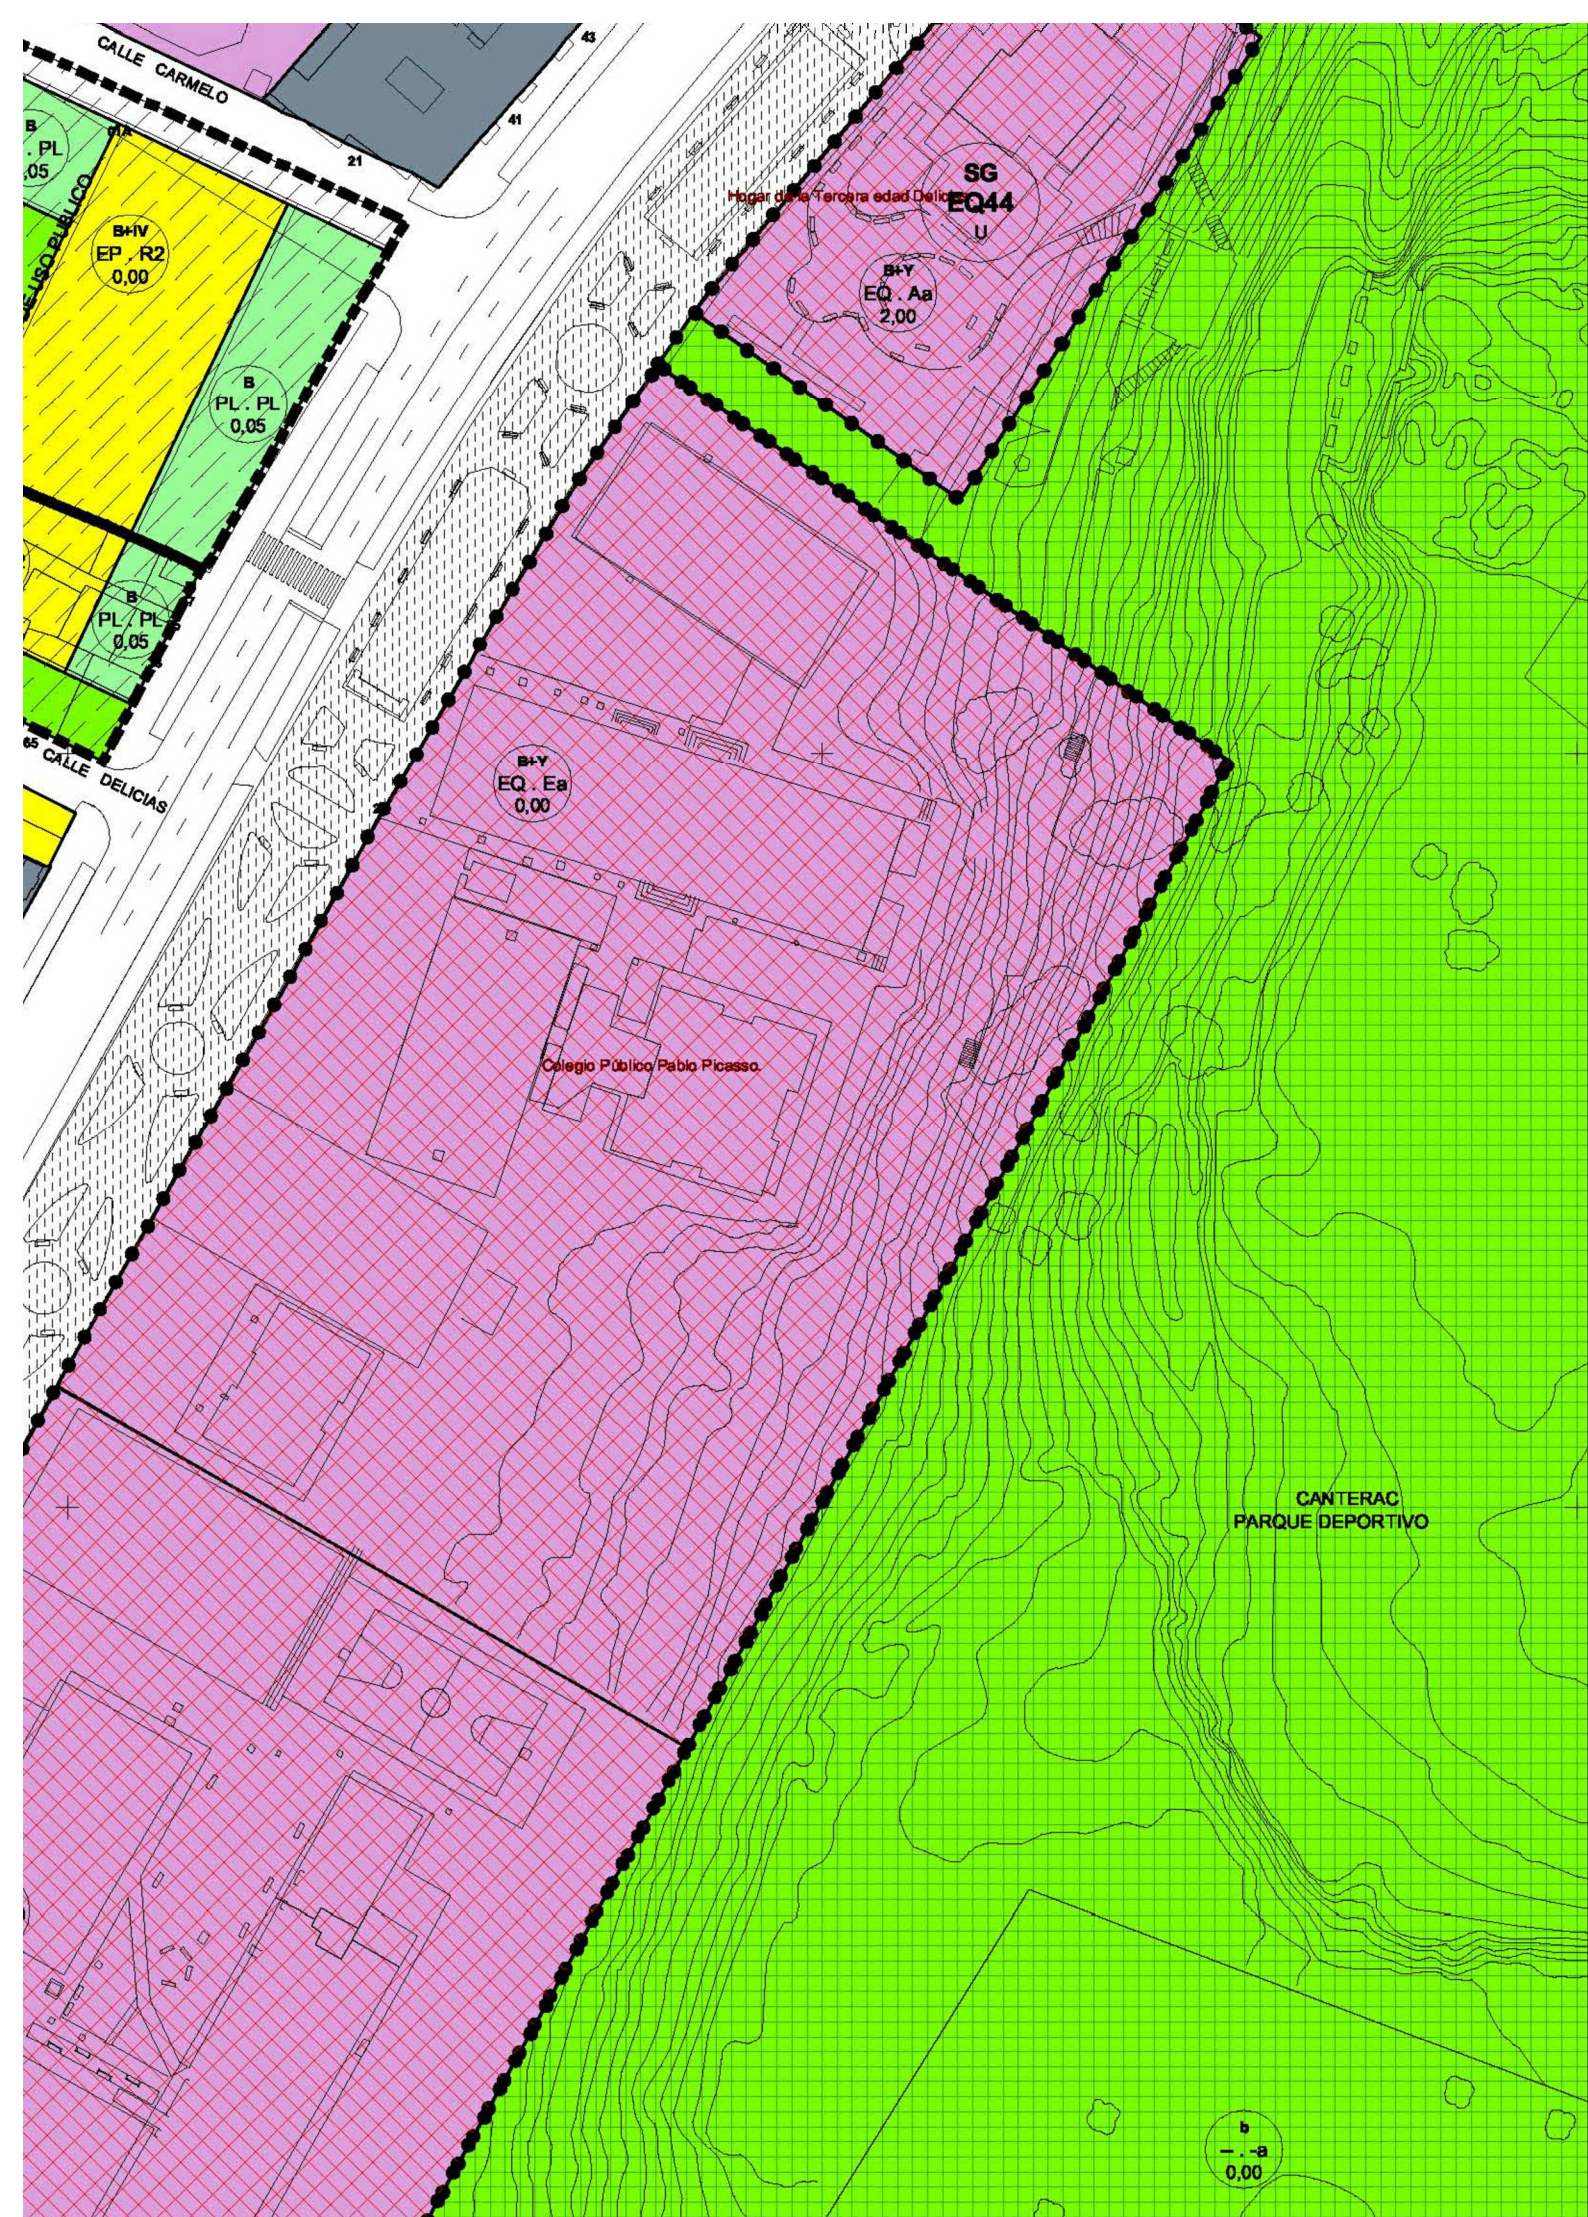

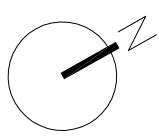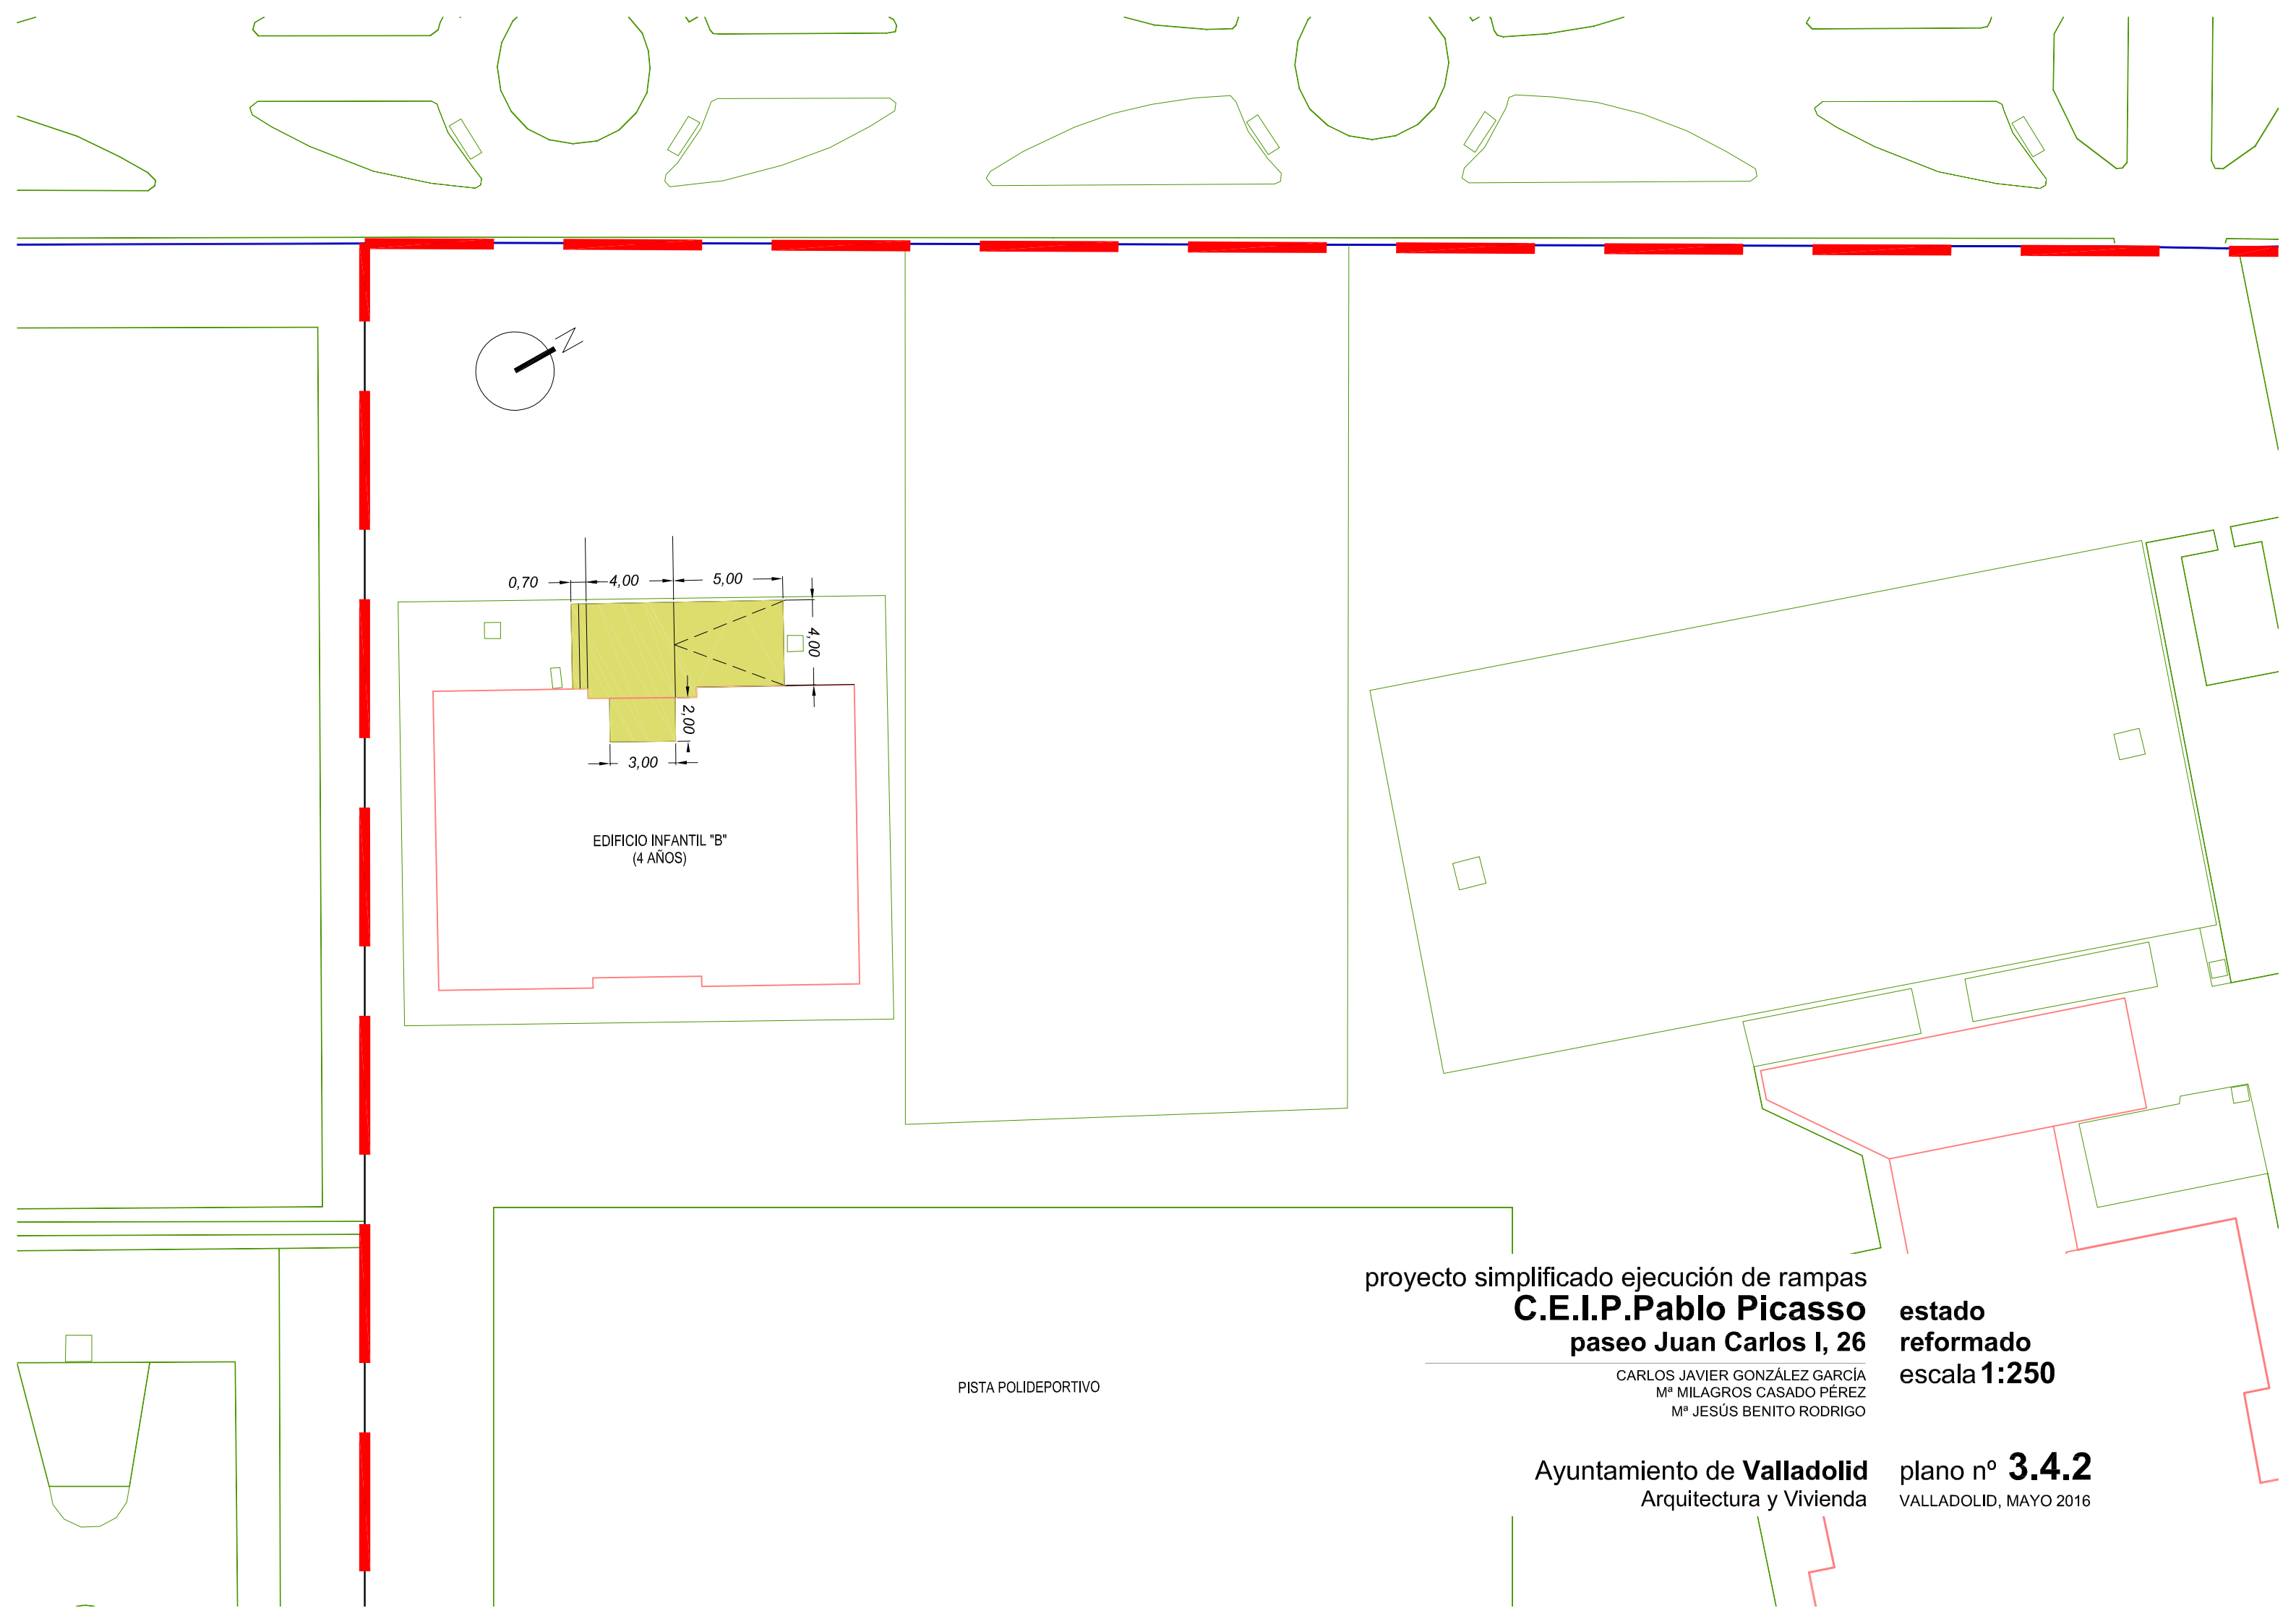

0,70 4,00 5,00 4,00 2,00 3,00

EDIFICIO INFANTIL "B"
(4 AÑOS)

PISTA POLIDEPORTIVO

proyecto simplificado ejecución de rampas
C.E.I.P. Pablo Picasso
paseo Juan Carlos I, 26

CARLOS JAVIER GONZÁLEZ GARCÍA
Mª MILAGROS CASADO PÉREZ
Mª JESÚS BENITO RODRIGO

Ayuntamiento de **Valladolid**
Arquitectura y Vivienda

estado
reformado
escala 1:250

plano nº **3.4.2**
VALLADOLID, MAYO 2016