Ayuntamiento de Valladolid

Concejalia de Urbanismo, Infraestructuras y Vivienda



Servicio de Arquitectura y Vivienda

ANEXO II - PLANOS

PROYECTO SIMPLIFICADO REFORMAS EN ASEOS DE COLEGIOS

LOTE 1:

0

C.E.I.P. ISABEL LA CATÓLICA. PZ SAN NICOLÁS, 19 – 47003 VALLADOLID


C.E.I.P. ALONSO BERRUGETE. CAMINO VIEJO DE SIMANCAS, 19 - 47008 VALLADOLID


C.E.I.P. ANTONIO MACHADO. C/ PILARICA, 59 - 47011 VALLADOLID


C.E.I.P. MIGUEL DELIBES. Pº DEL OBREGÓN, 1 - 47009 VALLADOLID

C.E.I.P. PABLO PICASSO. Pº JUAN CARLOS I, 26 - 47013 VALLADOLID

AYUNTAMIENTO DE VALLADOLID

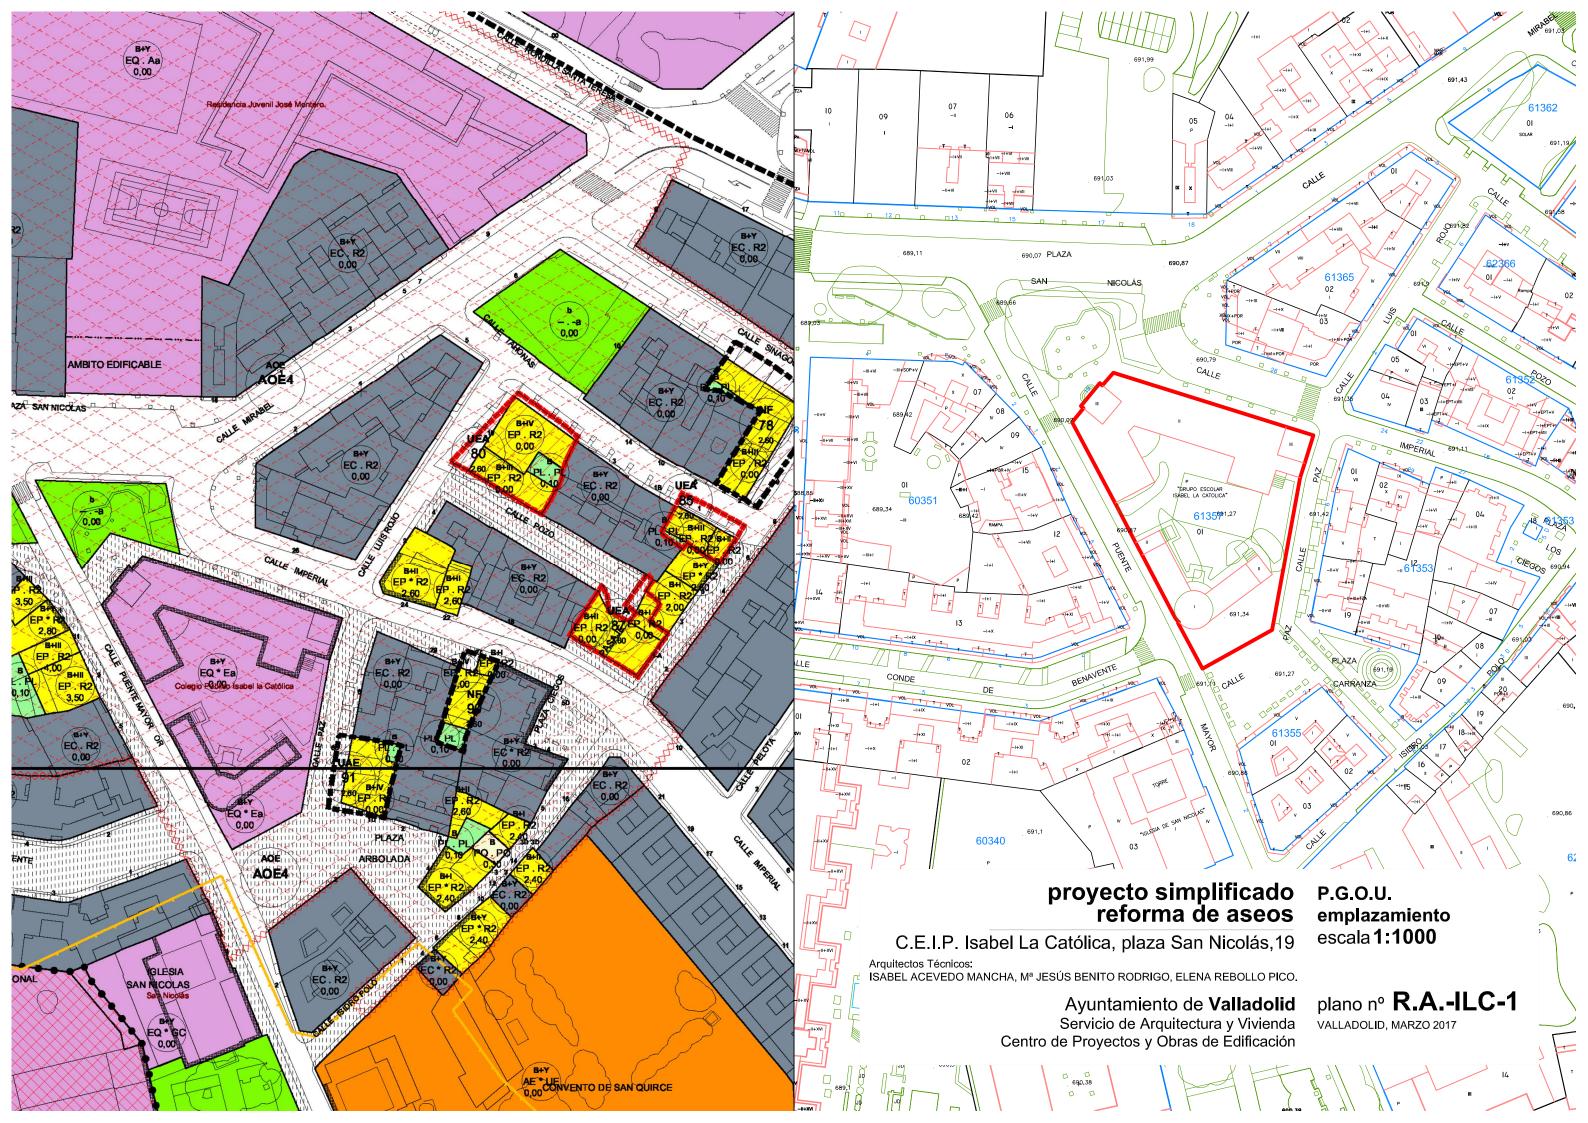

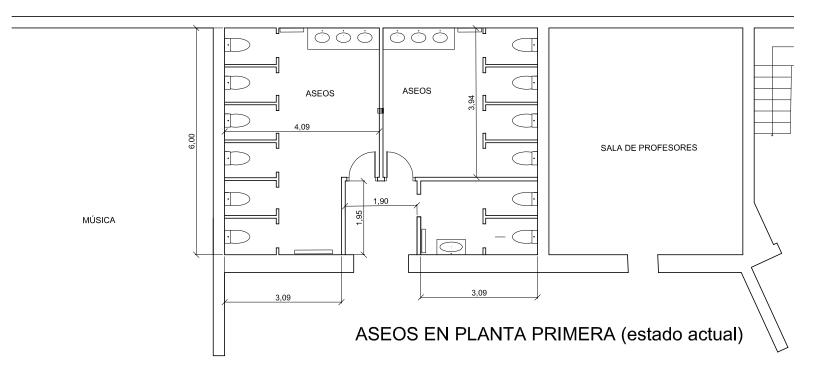

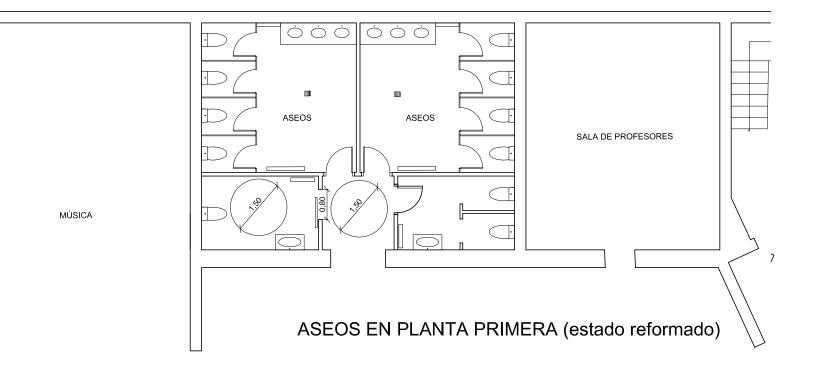



C.E.I.P. Isabel La Católica, plaza San Nicolás,19

colas, 19


y reformado escala 1:100-1:250


estado actual

Arquitectos Técnicos: ISABEL ACEVEDO MANCHA, Mª JESÚS BENITO RODRIGO, ELENA REBOLLO PICO.


> Ayuntamiento de **Valladolid** Servicio de Arquitectura y Vivienda Centro de Proyectos y Obras de Edificación

plano nº R.A.-ILC-2
VALLADOLID, MARZO 2017

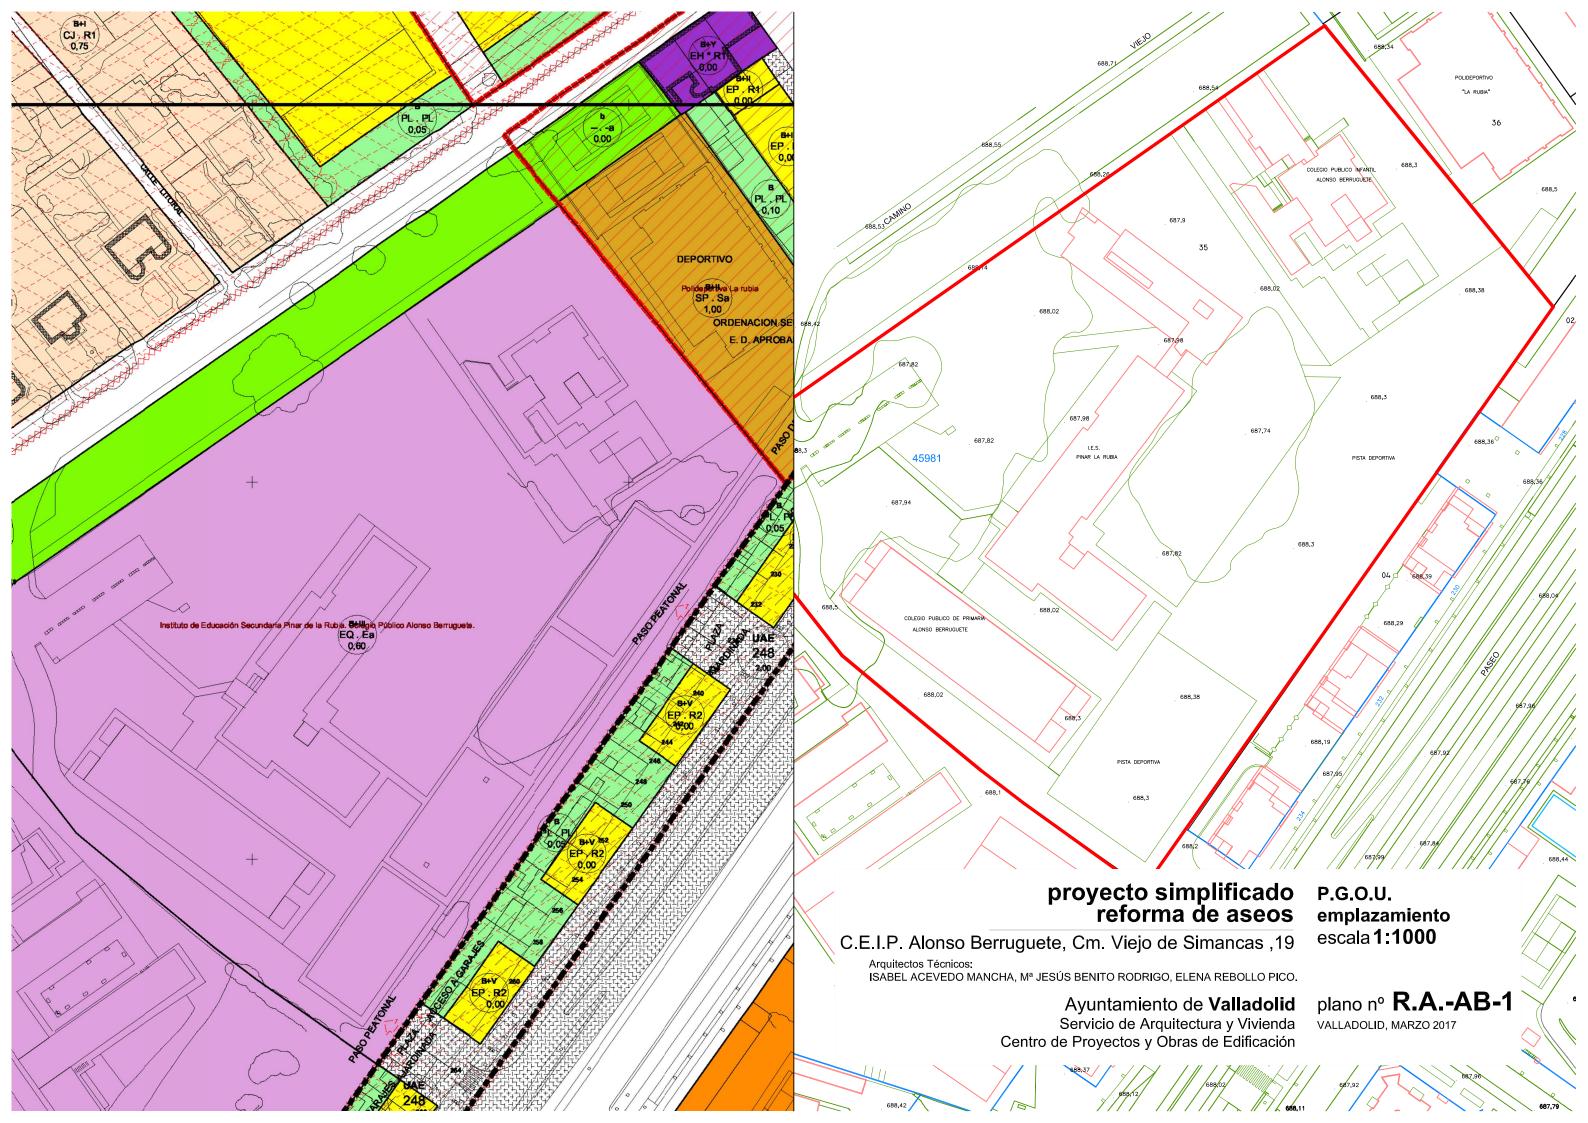


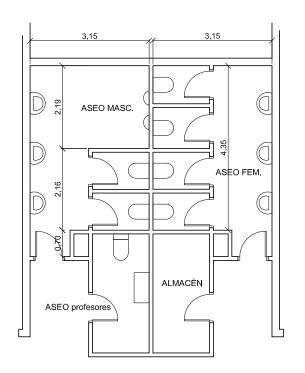


A2 EN PLANTA PRIMERA (estado actual)

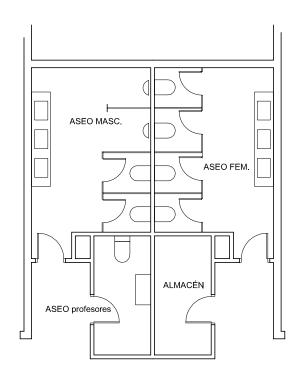


A2 EN PLANTA PRIMERA (estado reformado)

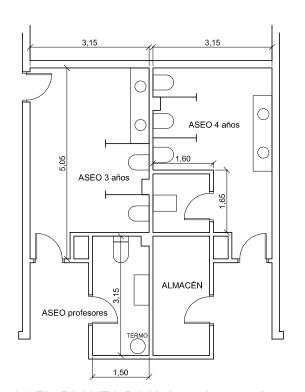

A1 EN PLANTA BAJA (estado actual)

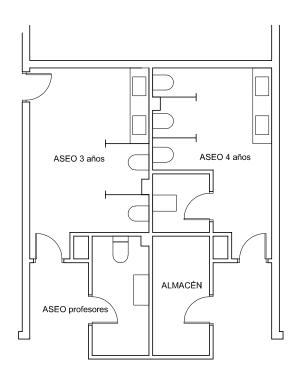

A1 EN PLANTA BAJA (estado reformado)

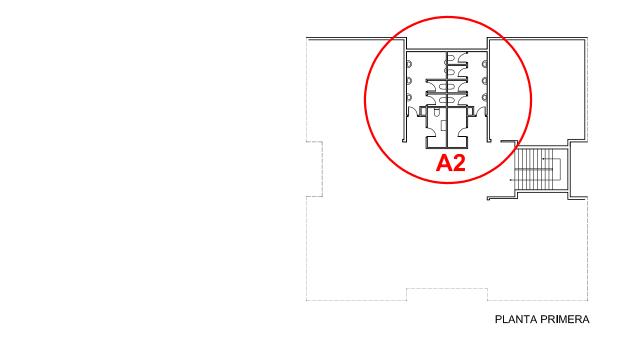

A1

PLANTA BAJA


C.E.I.P. Alonso Berruguete, Cm. Viejo de Simancas ,19


Arquitectos Técnicos: ISABEL ACEVEDO MANCHA, Mª JESÚS BENITO RODRIGO, ELENA REBOLLO PICO.

> Ayuntamiento de **Valladolid** Servicio de Arquitectura y Vivienda Centro de Proyectos y Obras de Edificación


estado actual y reformado escala 1:100-1:300

plano nº R.A.-AB-2
VALLADOLID, MARZO 2017

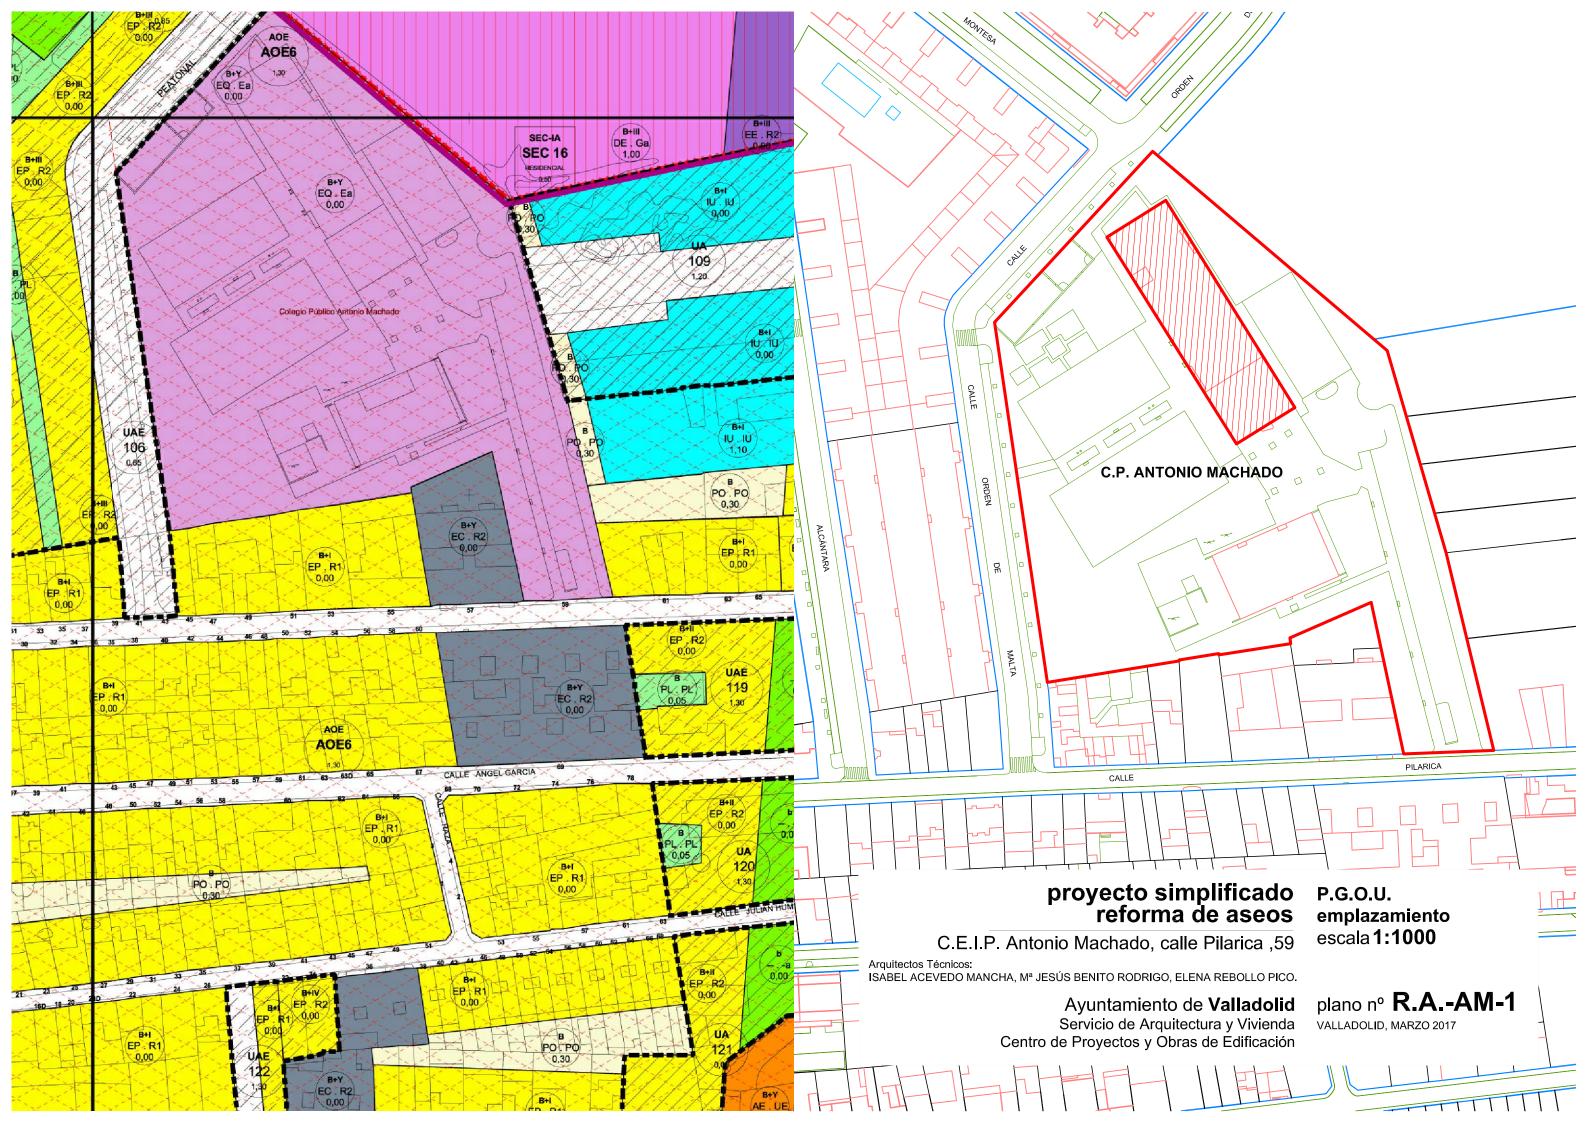

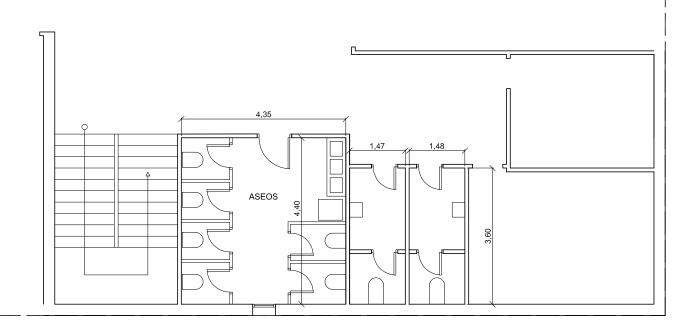


A1 EN PLANTA PRIMERA (estado actual)

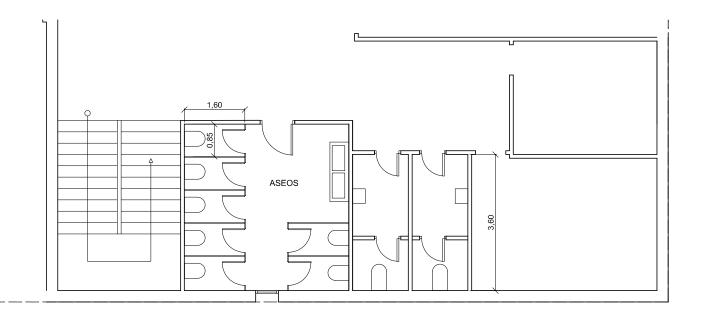


A1 EN PLANTA PRIMERA (estado reformado)



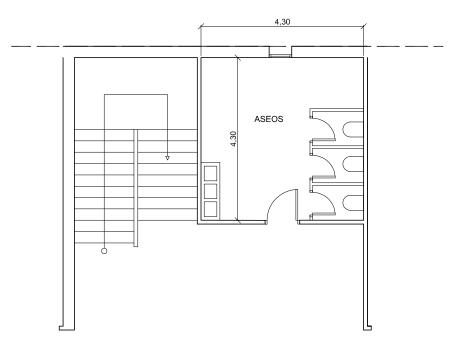

A2 EN PLANTA PRIMERA (estado actual)

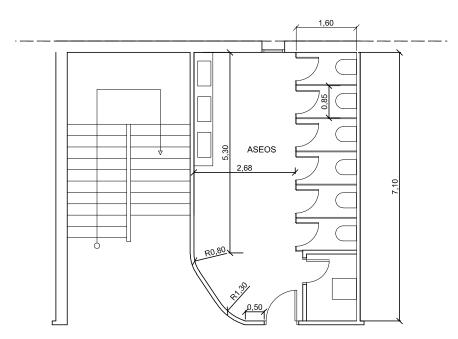

A2 EN PLANTA PRIMERA (estado reformado)


C.E.I.P. Antonio Machado, calle Pilarica ,59

Arquitectos Técnicos: ISABEL ACEVEDO MANCHA, Mª JESÚS BENITO RODRIGO, ELENA REBOLLO PICO.


> Ayuntamiento de **Valladolid** Servicio de Arquitectura y Vivienda Centro de Proyectos y Obras de Edificación

planta primera estado actual y reformado escala 1:100-1:400

plano nº **R.A.-AM-2**VALLADOLID, MARZO 2017

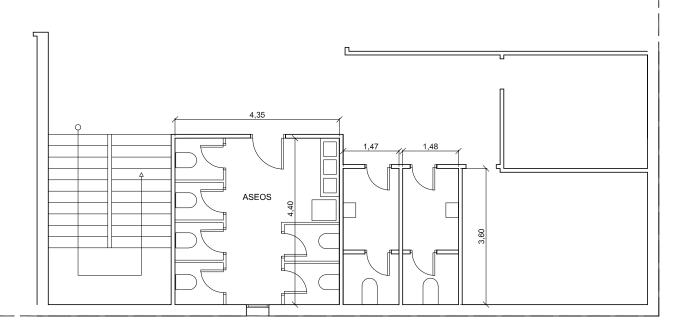


A3 EN PLANTA SEGUNDA (estado actual)

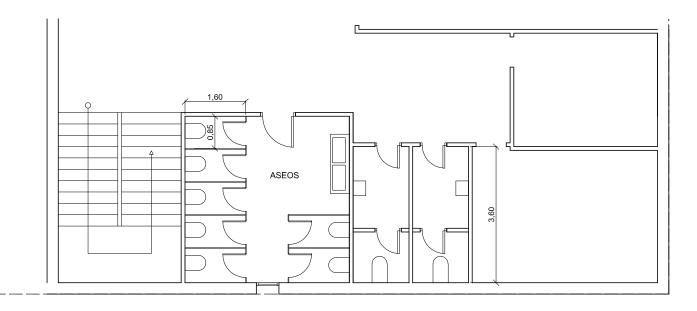


A3 EN PLANTA SEGUNDA (estado reformado)



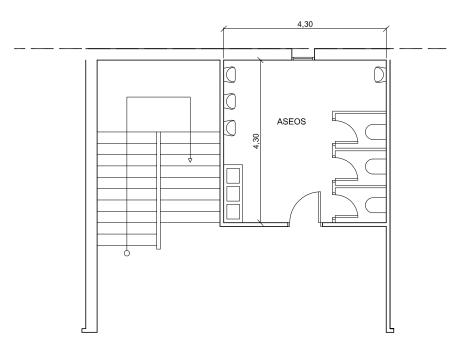

A4 EN PLANTA SEGUNDA (estado actual)

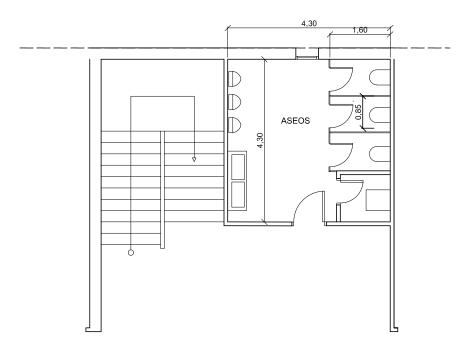

A4 EN PLANTA SEGUNDA (estado reformado)


C.E.I.P. Antonio Machado, calle Pilarica ,59


Arquitectos Técnicos: ISABEL ACEVEDO MANCHA, Mª JESÚS BENITO RODRIGO, ELENA REBOLLO PICO.


> Ayuntamiento de **Valladolid** Servicio de Arquitectura y Vivienda Centro de Proyectos y Obras de Edificación


planta segunda estado actual y reformado escala 1:100-1:400

plano nº R.A.-AM-3
VALLADOLID, MARZO 2017

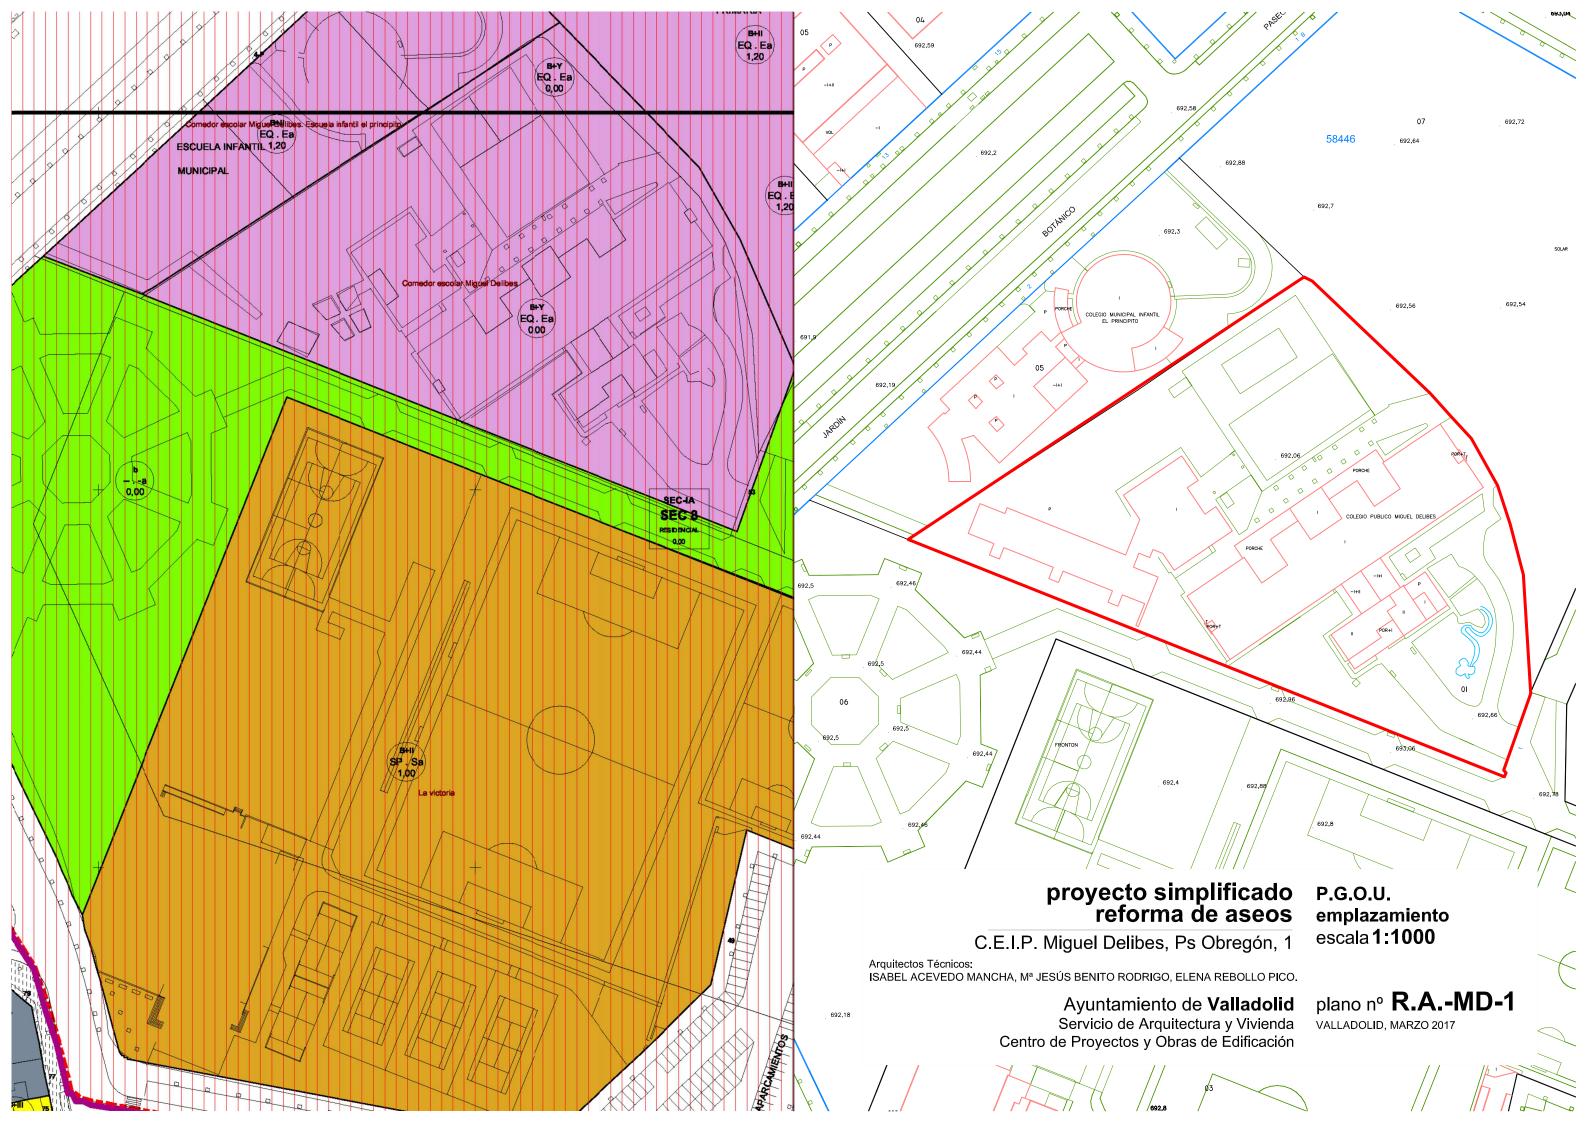


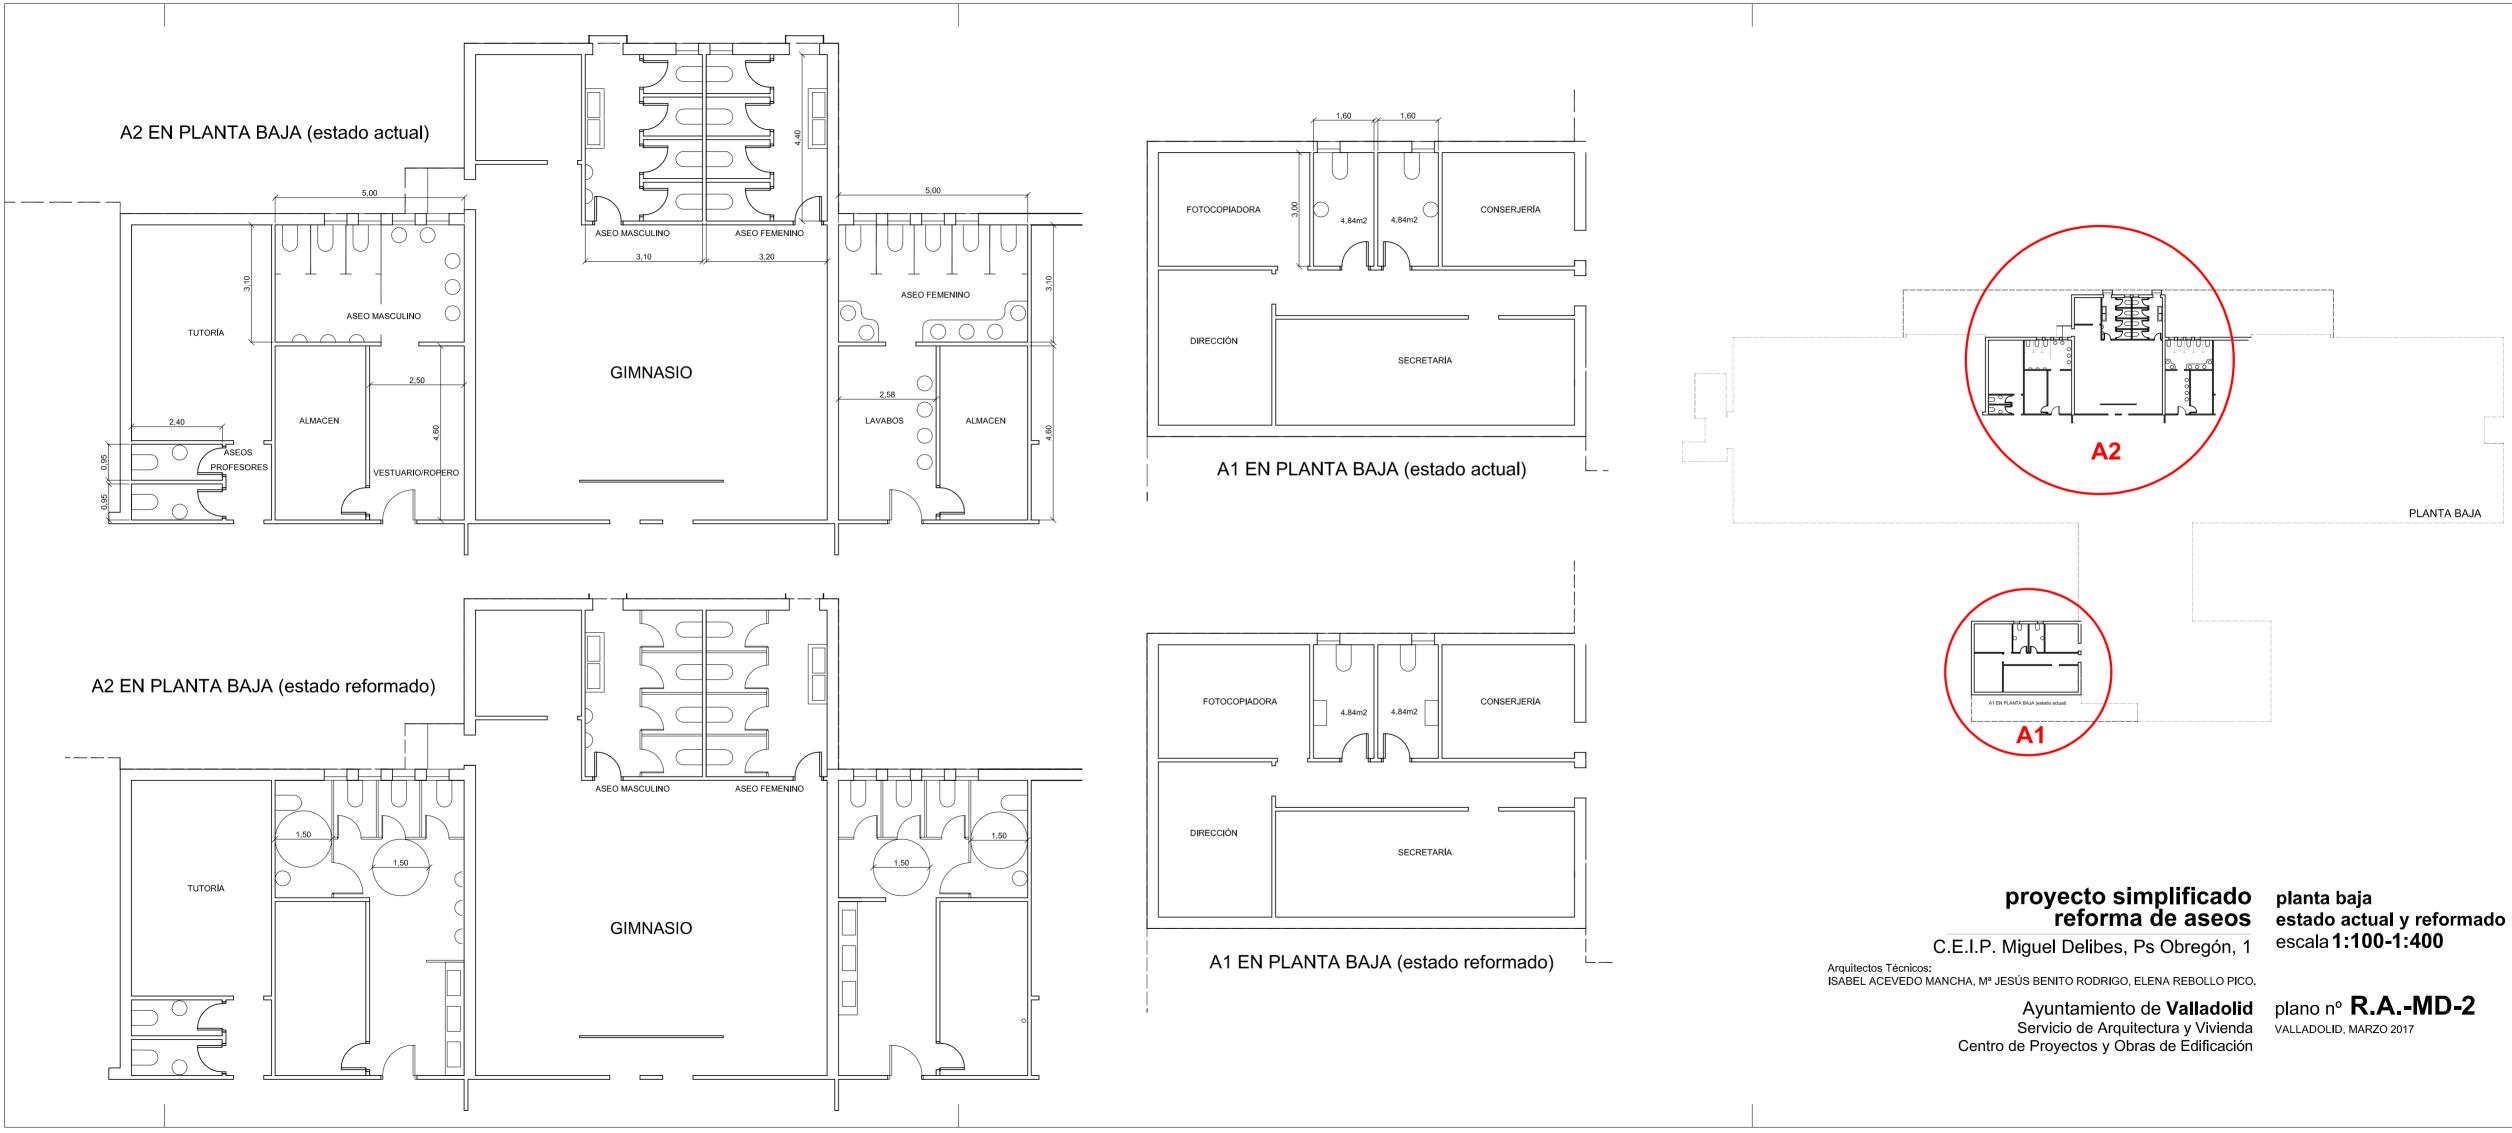

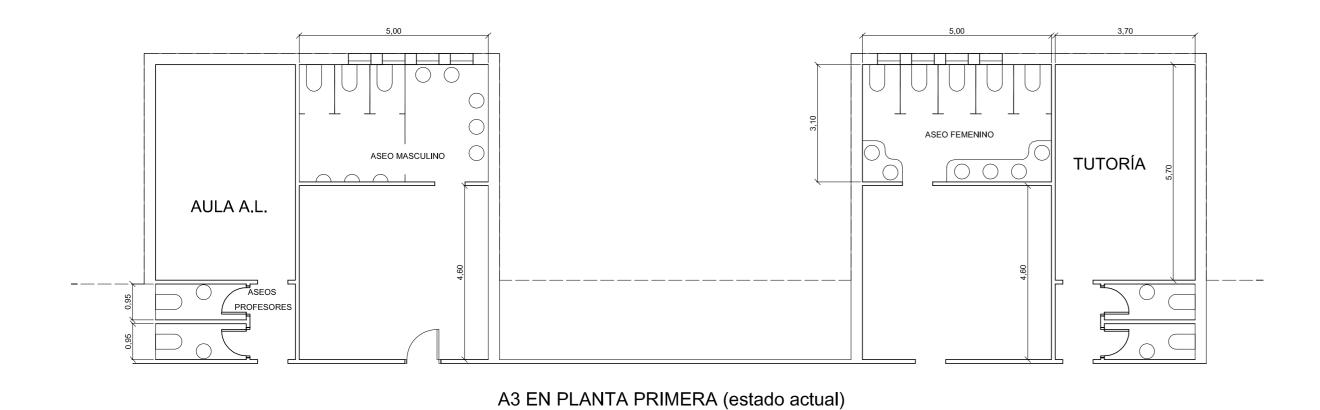

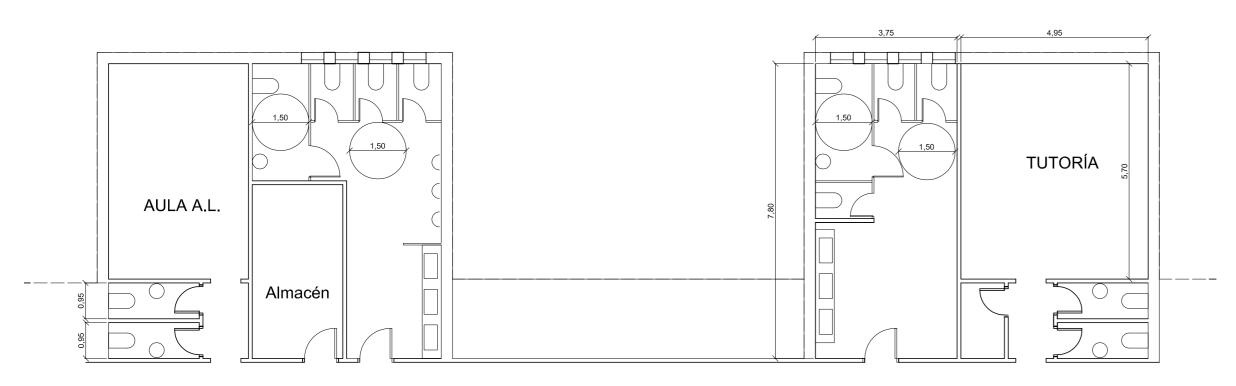

A3 EN PLANTA PRIMERA (estado reformado)

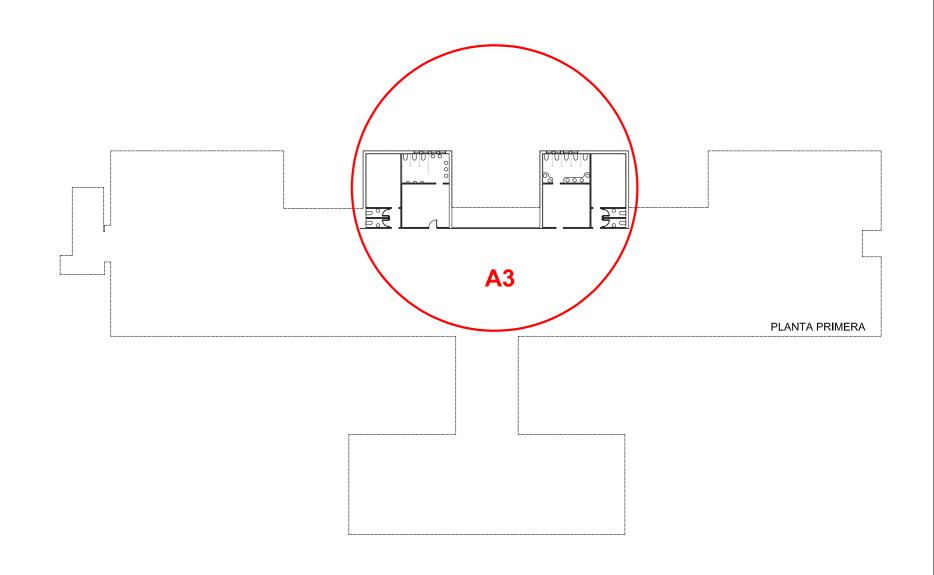

C.E.I.P. Miguel Delibes, Ps Obregón, 1


Arquitectos Técnicos: ISABEL ACEVEDO MANCHA, Mª JESÚS BENITO RODRIGO, ELENA REBOLLO PICO.


Ayuntamiento de **Valladolid** Servicio de Arquitectura y Vivienda Centro de Proyectos y Obras de Edificación

proyecto simplificado planta primera reforma de aseos estado actual y reformado escala 1:100-1:400

plano nº R.A.-MD-3

VALLADOLID, MARZO 2017

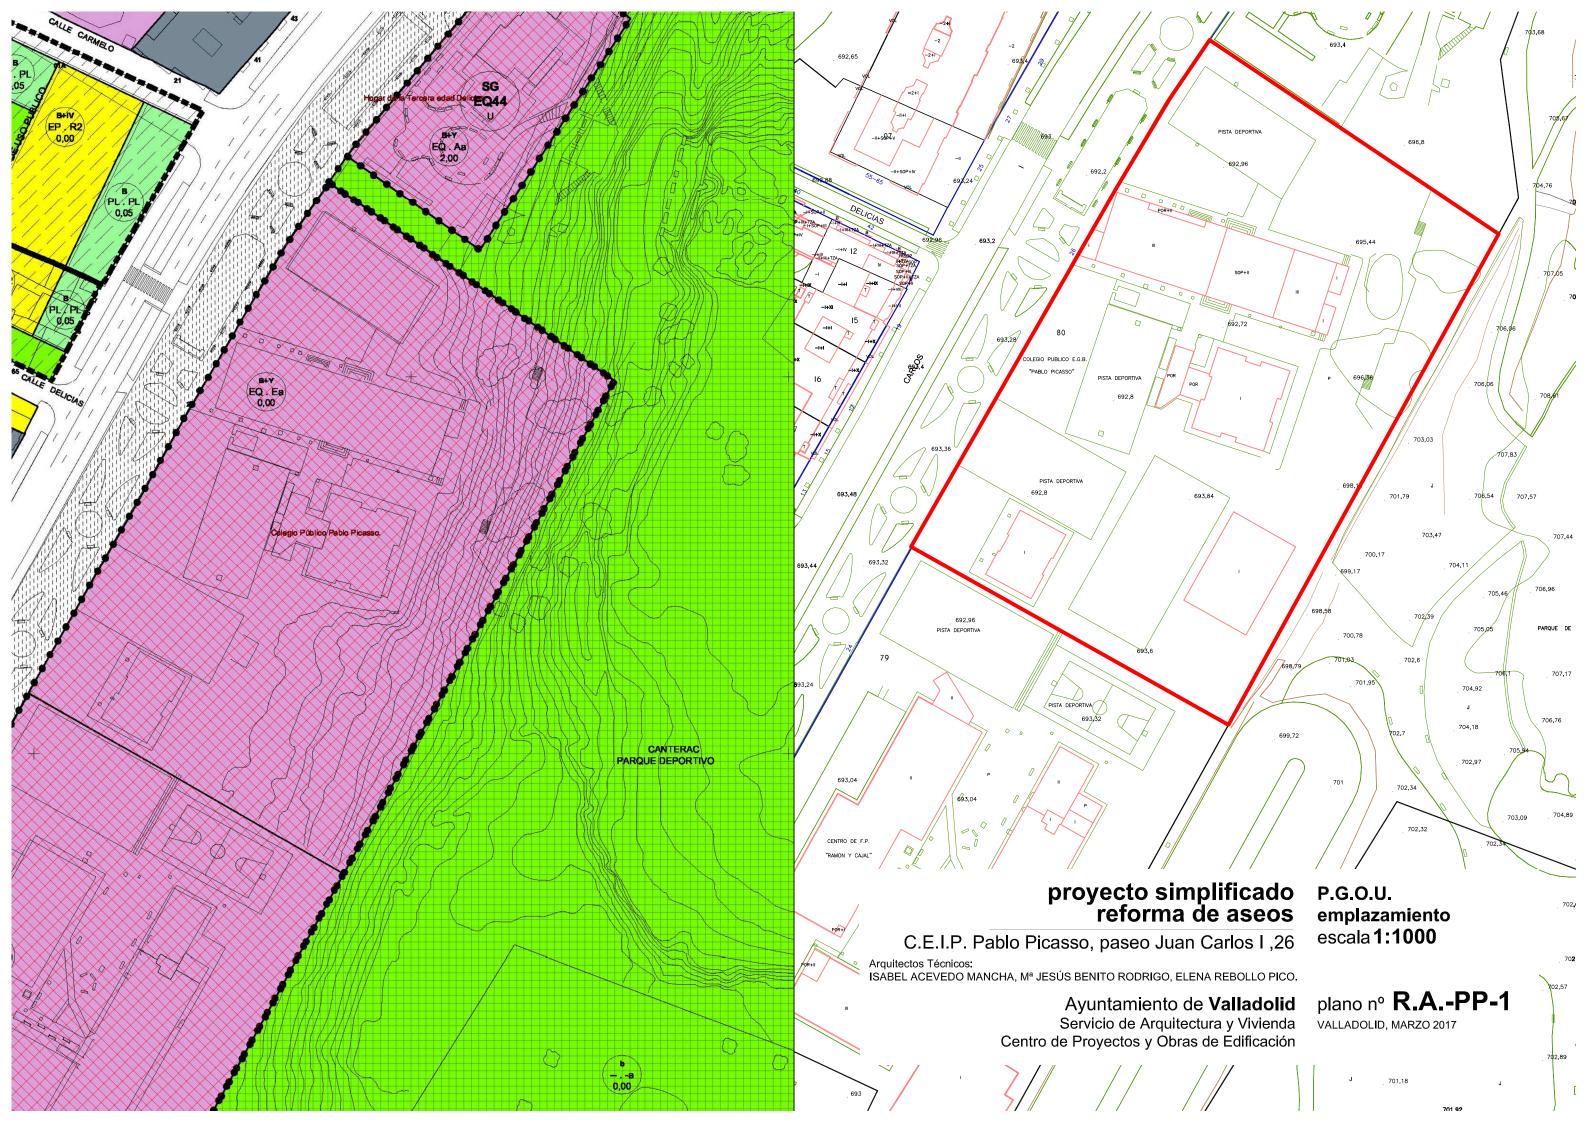


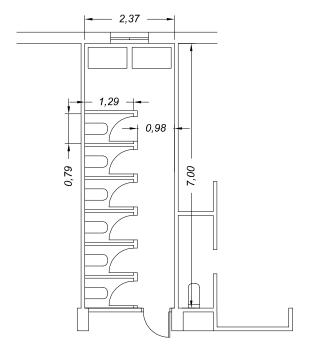


2,32

A1 EN PLANTA PRIMERA (estado actual)


A1 EN PLANTA PRIMERA (estado reformado)

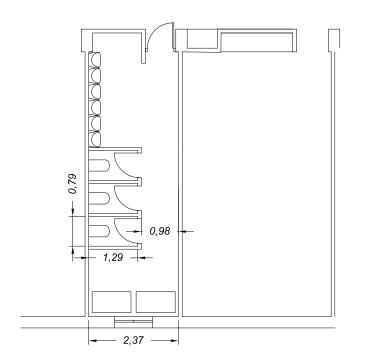

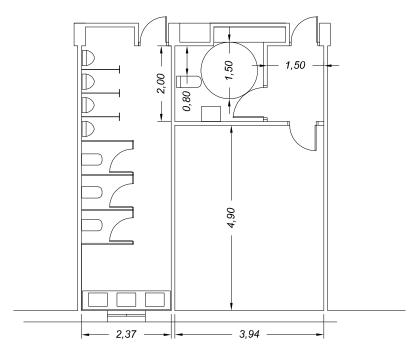

A2 EN PLANTA PRIMERA (estado actual)

A2 EN PLANTA PRIMERA (estado reformado)

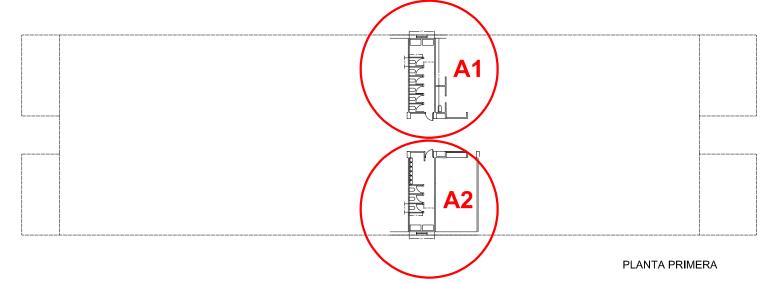


C.E.I.P. Pablo Picasso, paseo Juan Carlos I ,26


Arquitectos Técnicos: ISABEL ACEVEDO MANCHA, Mª JESÚS BENITO RODRIGO, ELENA REBOLLO PICO.

> Ayuntamiento de **Valladolid** Servicio de Arquitectura y Vivienda Centro de Proyectos y Obras de Edificación

planta primera estado actual y reformado escala 1:100


plano nº R.A.-PP-2
VALLADOLID, MARZO 2017

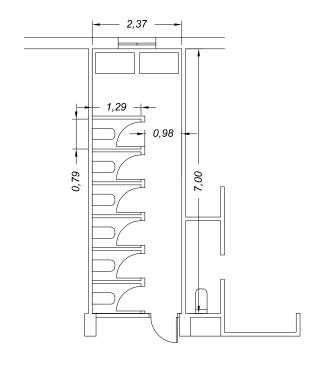


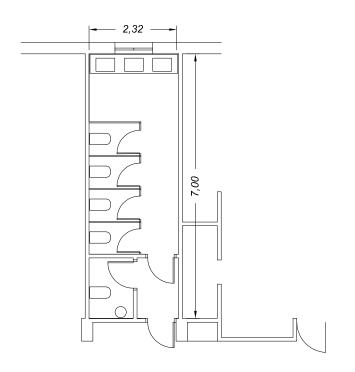


A3 EN PLANTA SEGUNDA (estado actual)

A3 EN PLANTA SEGUNDA (estado reformado)

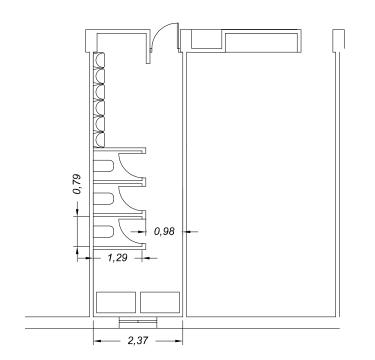

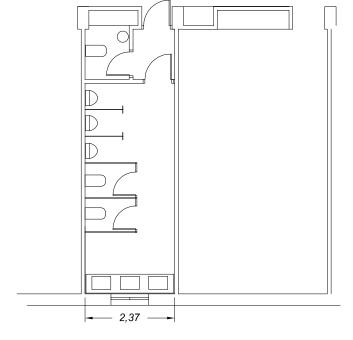

A4 EN PLANTA SEGUNDA (estado actual) A4 EN PLANTA SEGUNDA (estado reformado)

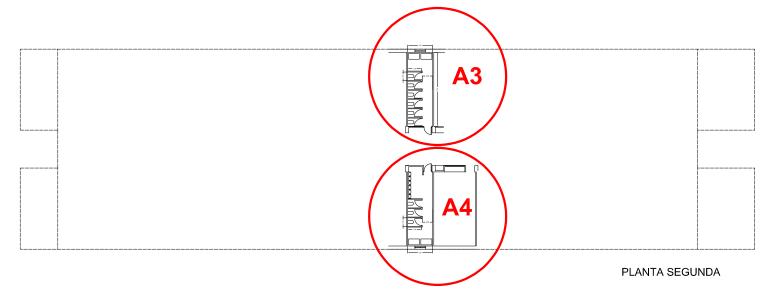

C.E.I.P. Pablo Picasso, paseo Juan Carlos I,26

Arquitectos Técnicos: ISABEL ACEVEDO MANCHA, Mª JESÚS BENITO RODRIGO, ELENA REBOLLO PICO.

Ayuntamiento de Valladolid Servicio de Arquitectura y Vivienda Centro de Proyectos y Obras de Édificación

planta segunda estado actual y reformado escala 1:100

plano nº R.A.-PP-3 VALLADOLID, MARZO 2017