Ayuntamiento de **Valladolid**
Concejalía de Urbanismo, Infraestructuras y Vivienda
Servicio de Arquitectura y Vivienda

# ANEXO - PLANOS

## PROYECTO SIMPLIFICADO
## ACTUACIONES EN CARPINTERÍAS

CASA NIÑOS Y NIÑAS MAESTRO CLAUDIO LÓPEZ, C/ SOTO, 2.

C.E.I.P. ENTRE RÍOS, C/ SOTO, 2.

C.E.I.P. GONZÁLO DE CÓRDOBA, AVDA. DE BURGOS, 1.

E.I.M. EL PLATERO, C/ECUADOR, 12.

C.E.I.P. FRAY LUIS DE LEÓN, C/ CANTERAC, 48.

## AYUNTAMIENTO DE VALLADOLID

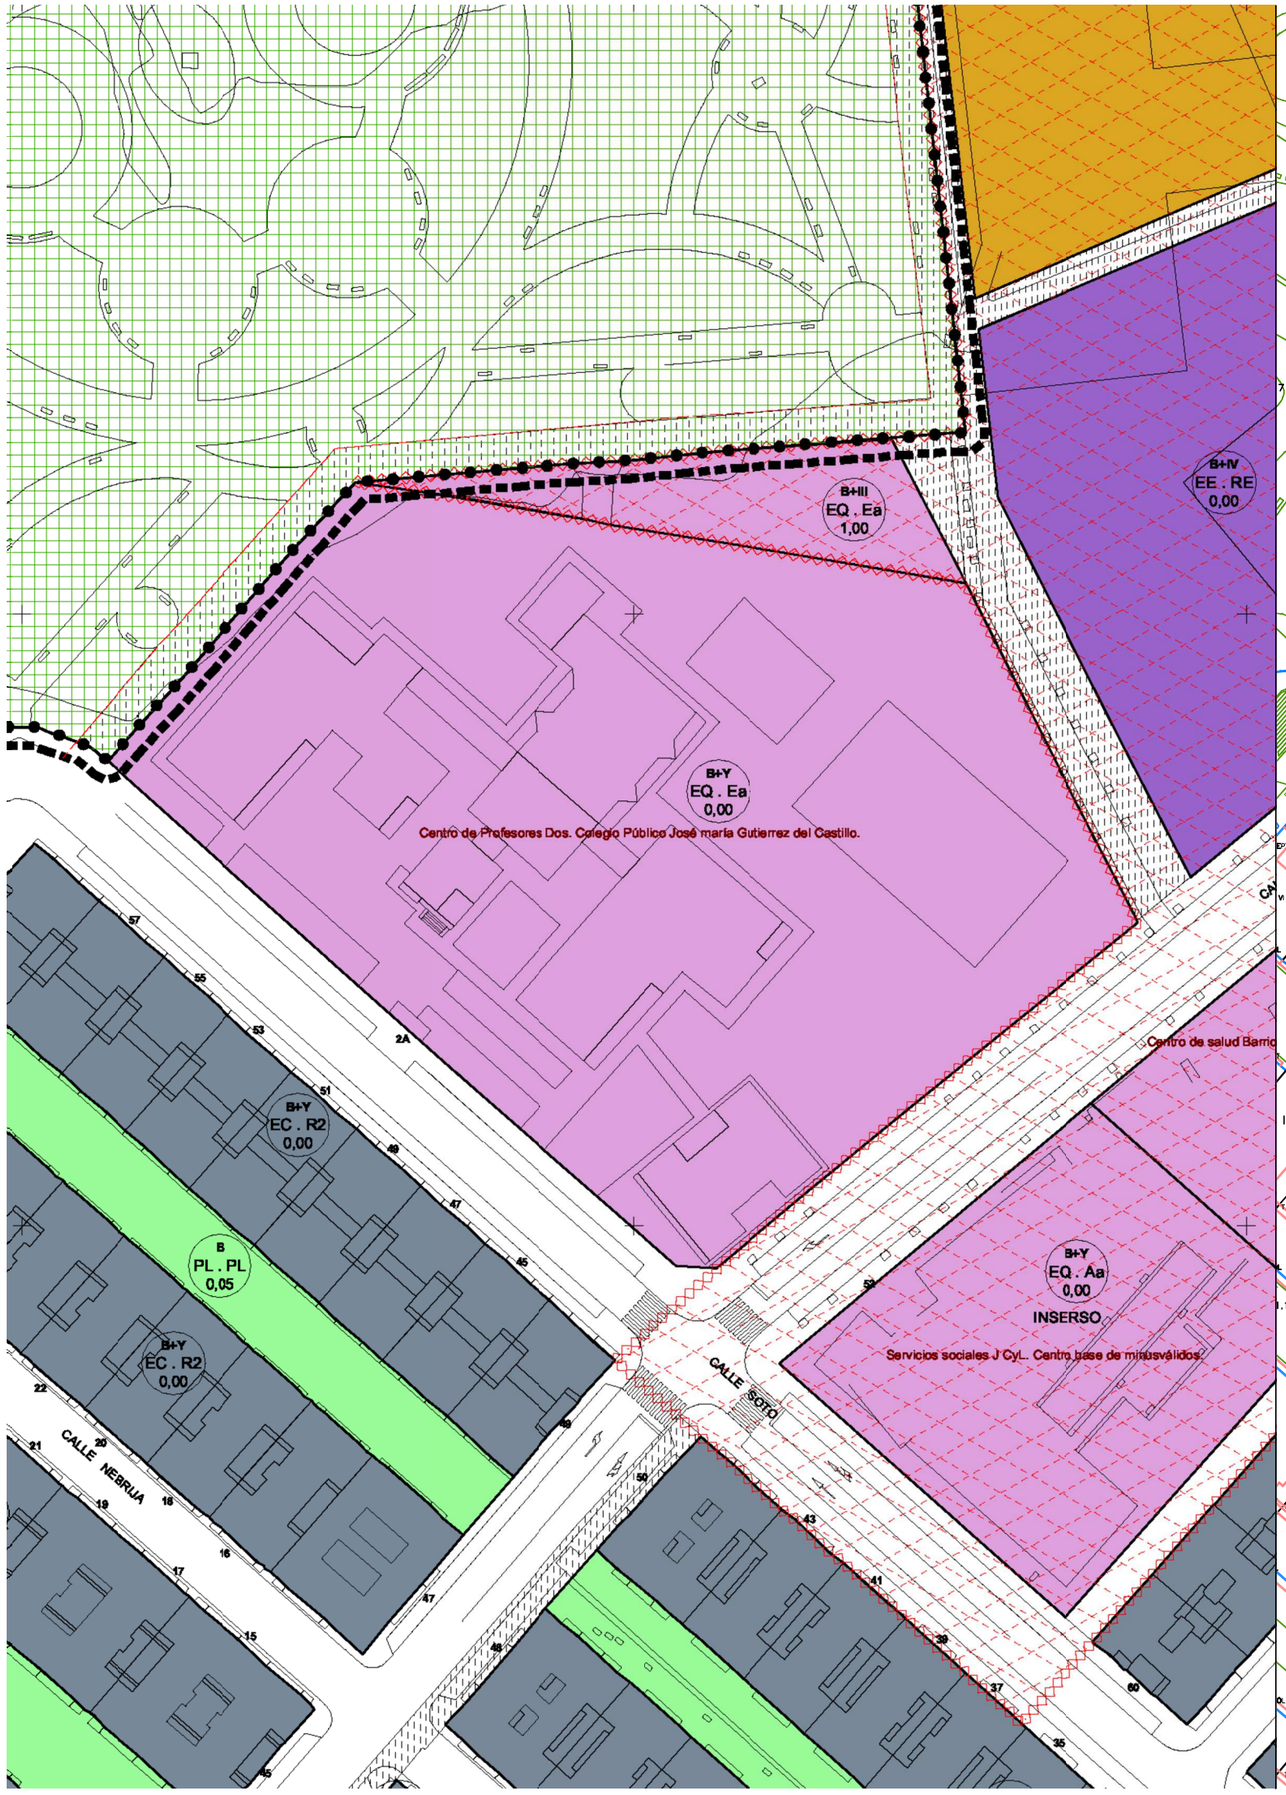


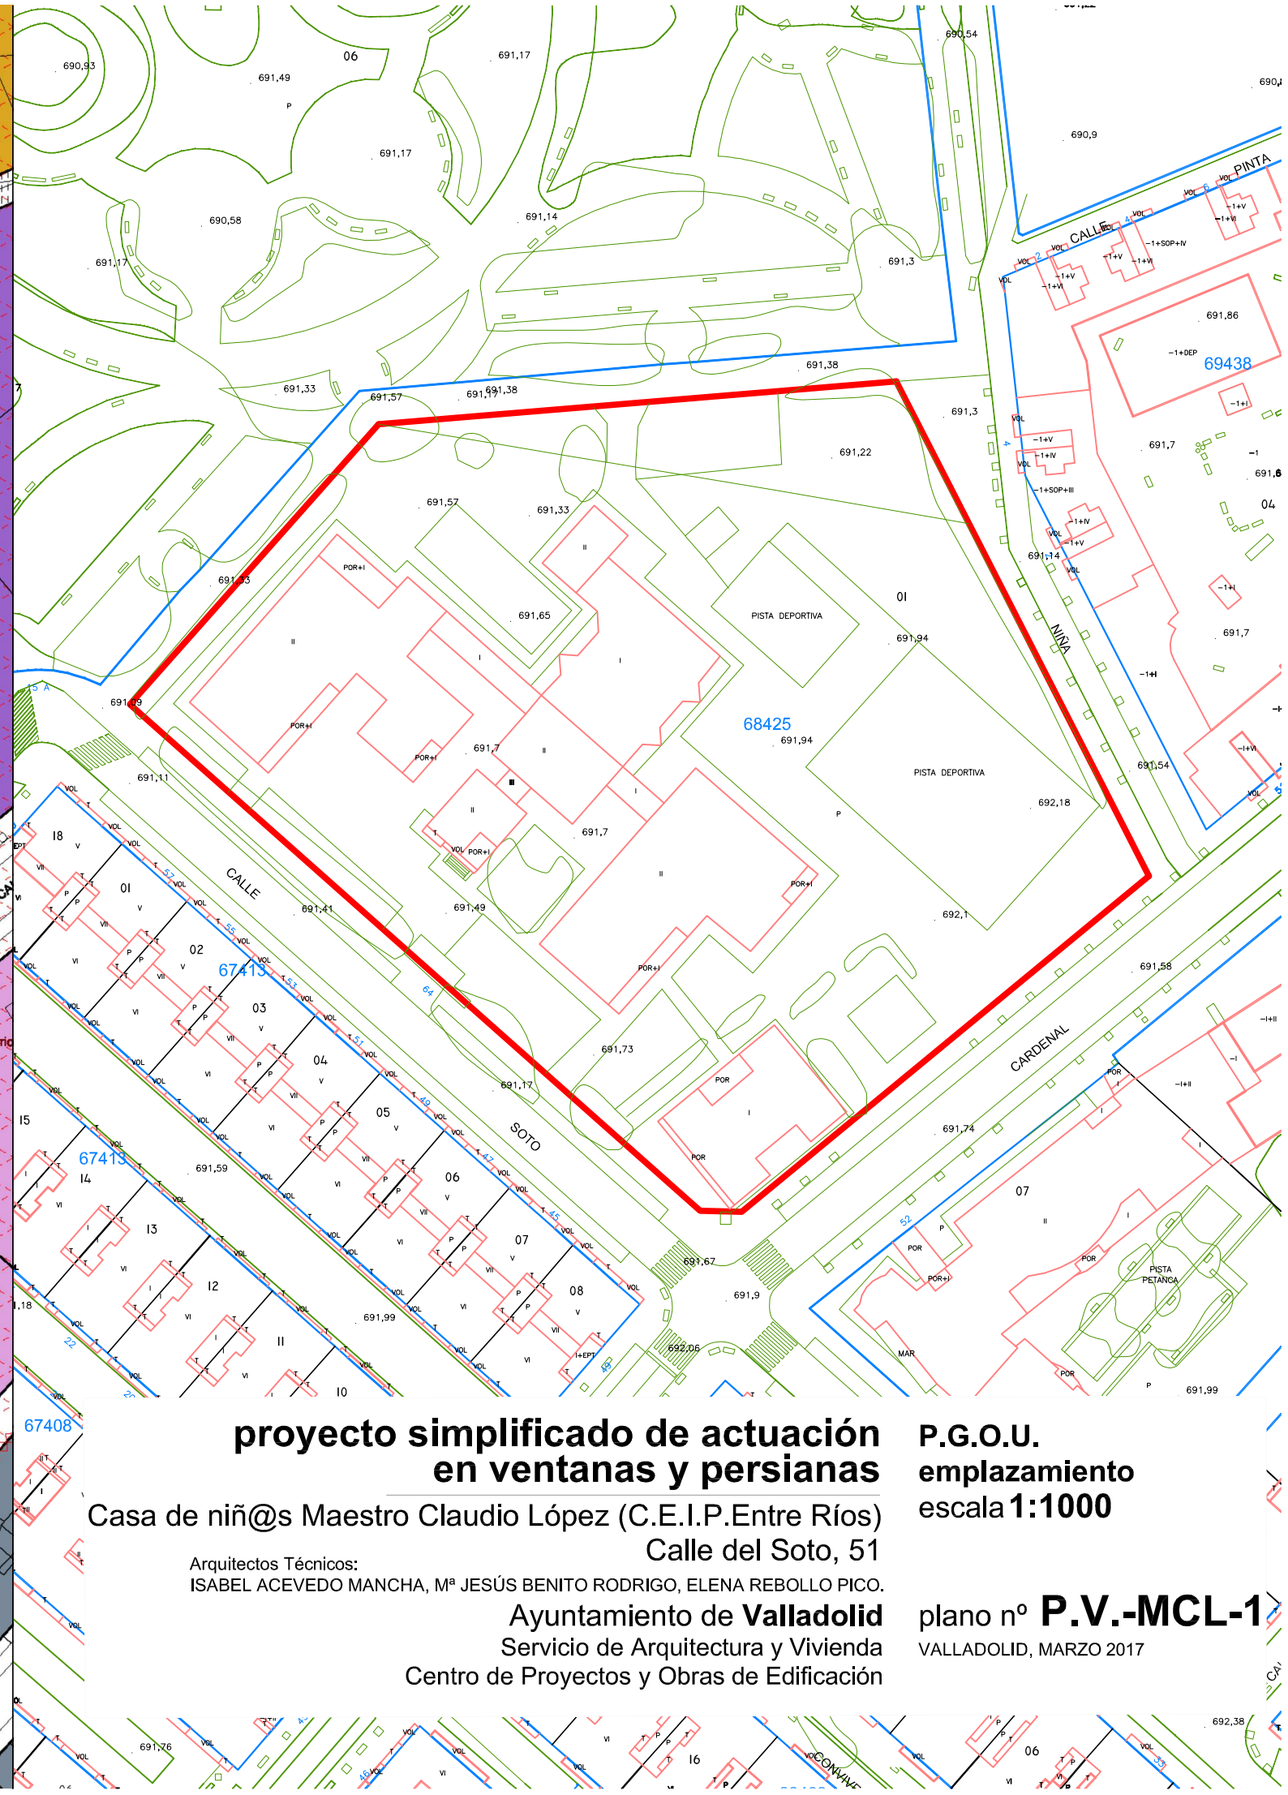


# proyecto simplificado de actuación en ventanas y persianas

Casa de niñ@s Maestro Claudio López (C.E.I.P.Entre Ríos)
Calle del Soto, 51

Arquitectos Técnicos:
ISABEL ACEVEDO MANCHA, Mª JESÚS BENITO RODRIGO, ELENA REBOLLO PICO.

Ayuntamiento de **Valladolid**
Servicio de Arquitectura y Vivienda
Centro de Proyectos y Obras de Edificación

**P.G.O.U.**
**emplazamiento**
escala **1:1000**

plano nº **P.V.-MCL-1**

VALLADOLID, MARZO 2017

carpintería actual

carpintería reformada

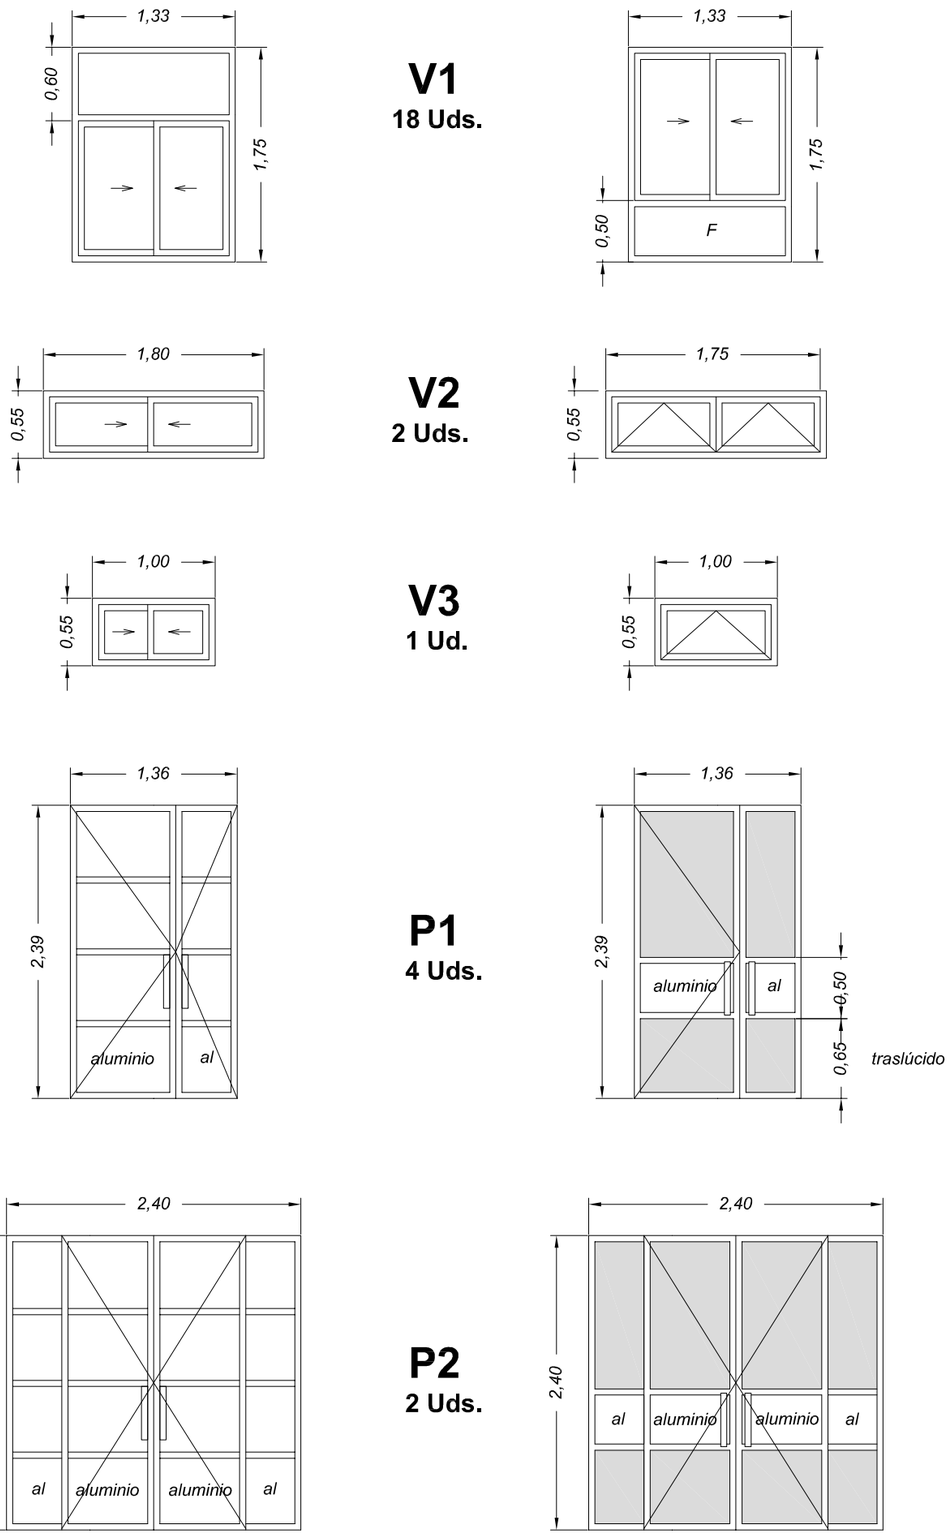


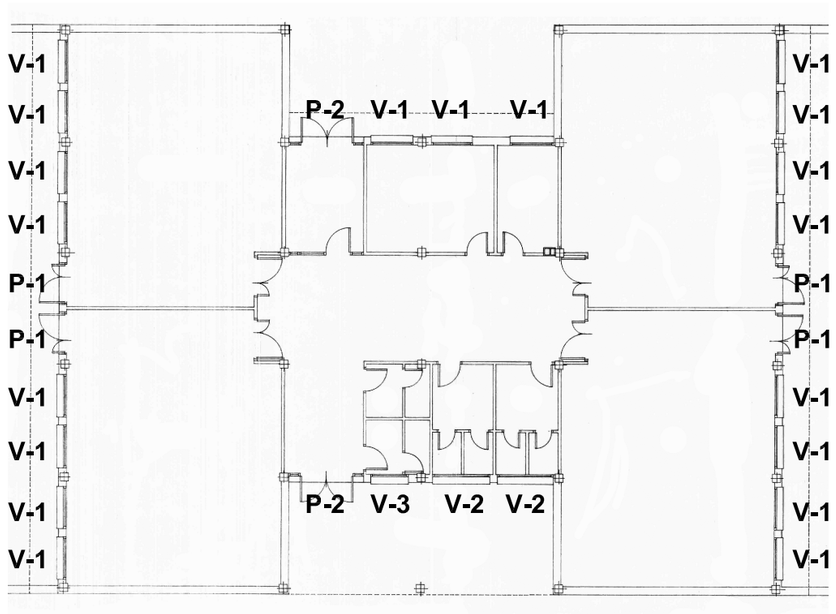


planta distribución 1/200

# proyecto simplificado de actuación en ventanas y persianas

Casa de niñ@s Maestro Claudio López (C.E.I.P.Entre Ríos)

Calle del Soto, 51


Arquitectos Técnicos:
ISABEL ACEVEDO MANCHA, Mª JESÚS BENITO RODRIGO, ELENA REBOLLO PICO.

Ayuntamiento de **Valladolid**
Servicio de Arquitectura y Vivienda
Centro de Proyectos y Obras de Edificación


**tipos carpinteria**

escala **1:50-1:200**

plano nº **P.V.-MCL-2**

VALLADOLID, MARZO 2017

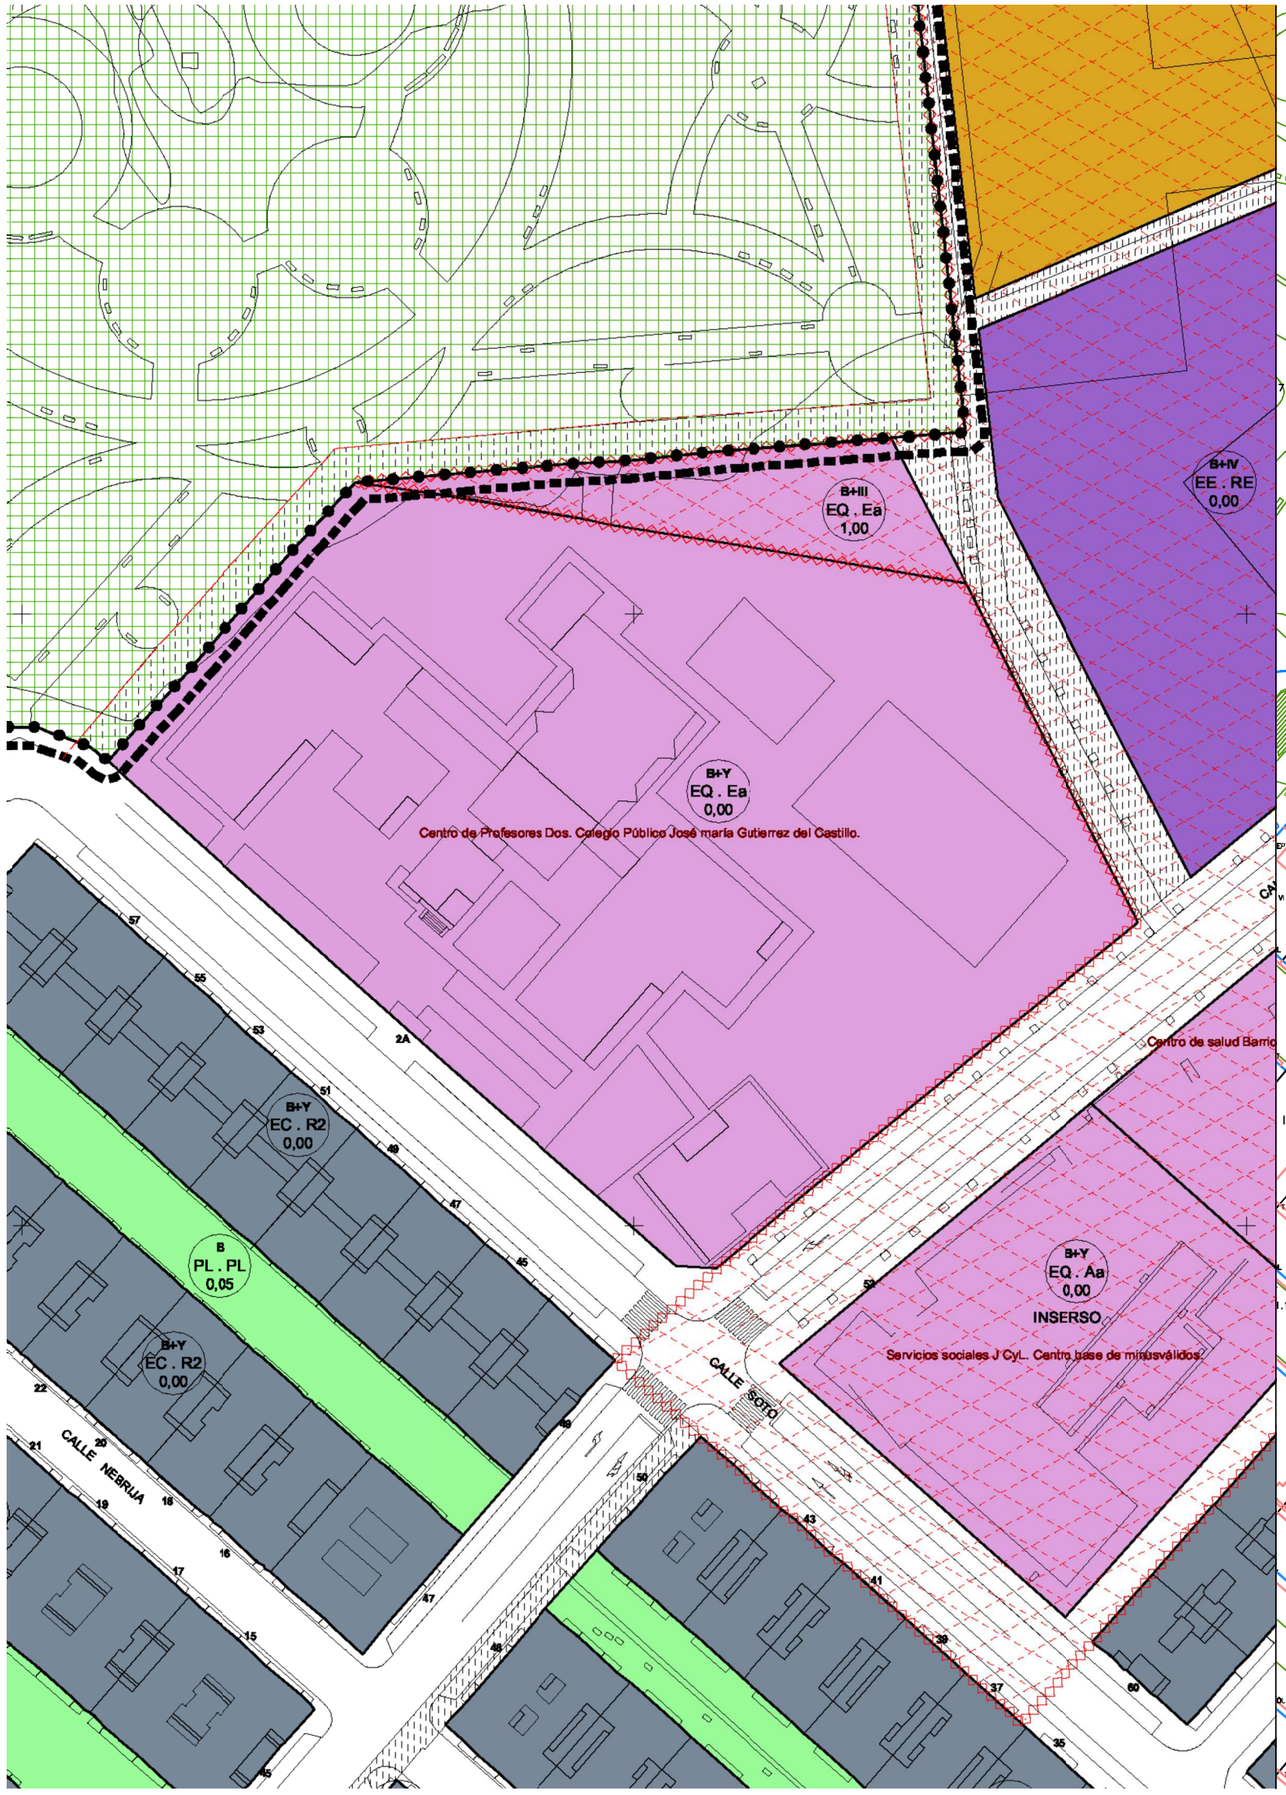


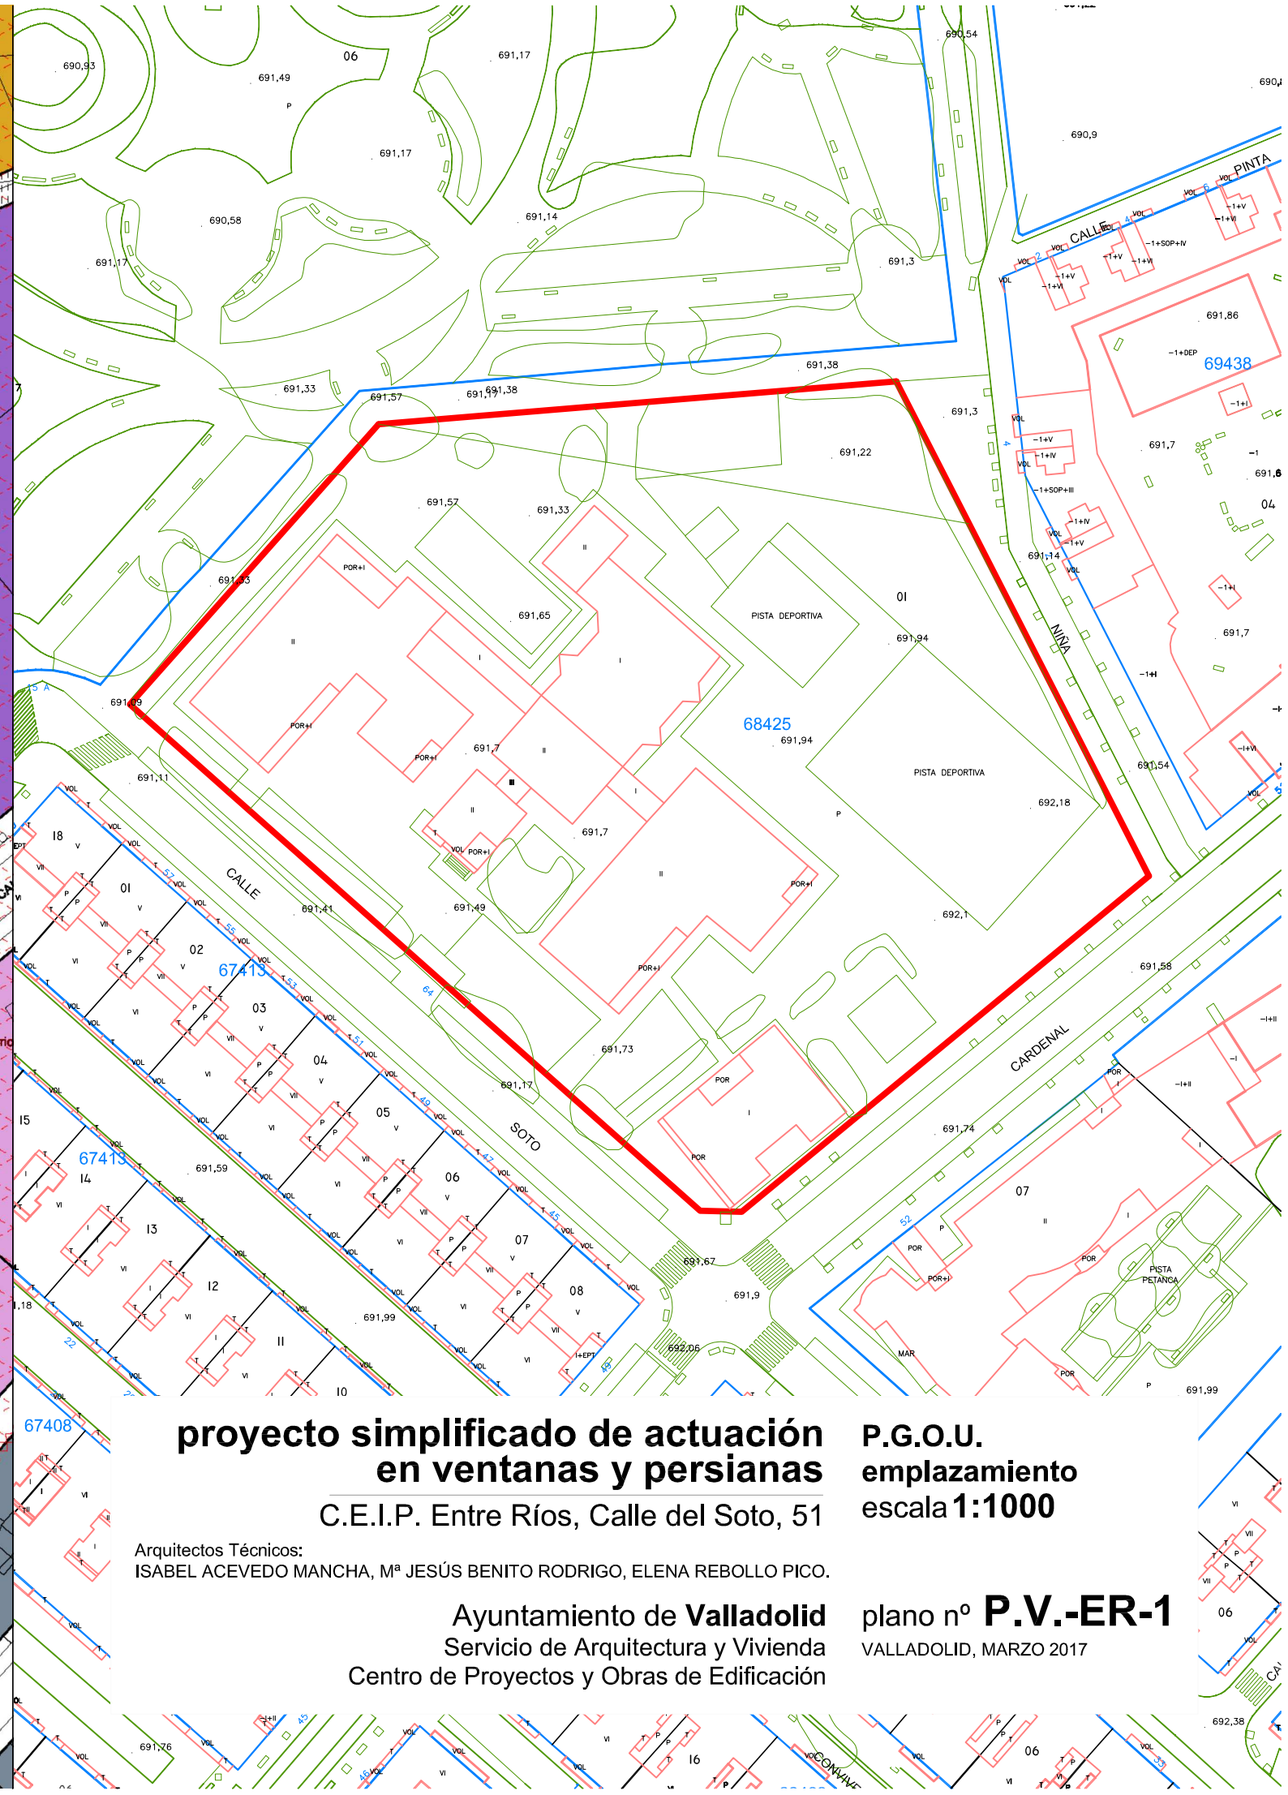


# proyecto simplificado de actuación en ventanas y persianas

C.E.I.P. Entre Ríos, Calle del Soto, 51

Arquitectos Técnicos:
ISABEL ACEVEDO MANCHA, Mª JESÚS BENITO RODRIGO, ELENA REBOLLO PICO.

Ayuntamiento de **Valladolid**
Servicio de Arquitectura y Vivienda
Centro de Proyectos y Obras de Edificación

**P.G.O.U.**
**emplazamiento**
escala **1:1000**

plano nº **P.V.-ER-1**

VALLADOLID, MARZO 2017

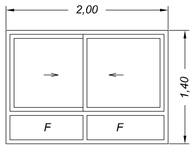


**V1**
**21 Uds.**

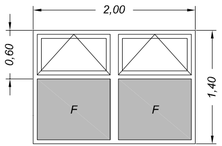


**V1a**
**1 Ud.**

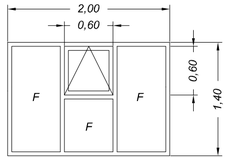


**V1b**
**2 Uds.**

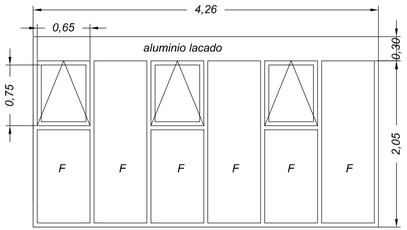


**V2**
**2 Uds.**

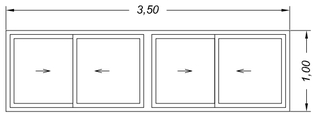


**V3**
**5 Uds.**

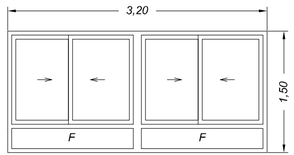


**V4**
**1 Ud.**

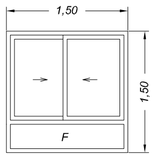


**V5**
**4 Uds.**

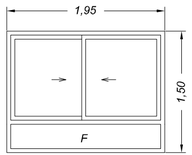


**V6**
**12 Uds.**

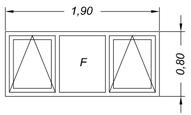


**V7**
**5 Uds.**

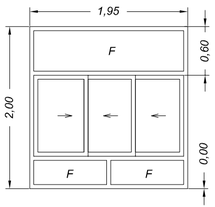


**V8**
**56 Uds.**

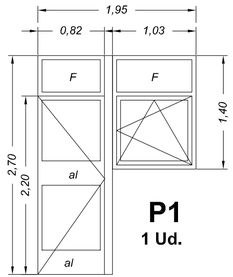


**P1**
**1 Ud.**

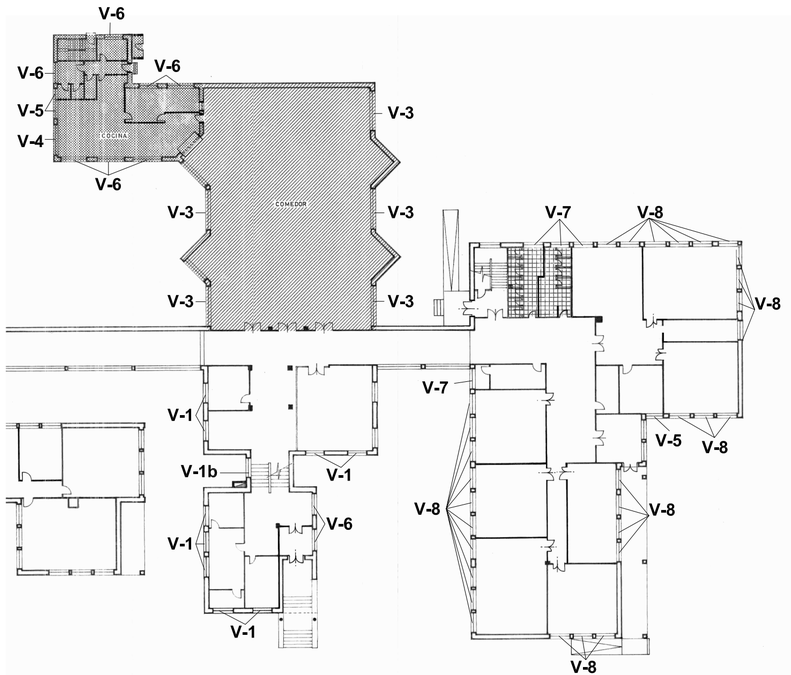


planta baja distribución

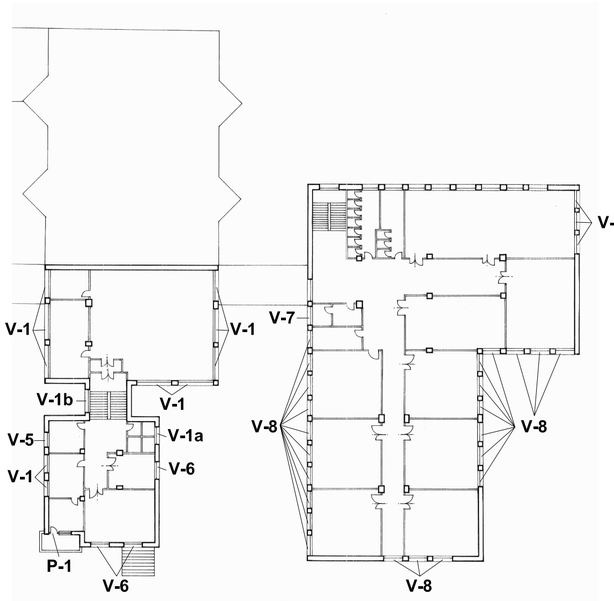


planta primera distribución

# proyecto simplificado de actuación en ventanas y persianas

C.E.I.P. Entre Ríos, Calle del Soto, 51

**tipos**
**carpinteria**
escala **1:50**

Arquitectos Técnicos:
ISABEL ACEVEDO MANCHA, Mª JESÚS BENITO RODRIGO, ELENA REBOLLO PICO.

Ayuntamiento de **Valladolid**
Servicio de Arquitectura y Vivienda
Centro de Proyectos y Obras de Edificación

plano nº **P.V.-ER-2**
VALLADOLID, MARZO 2017

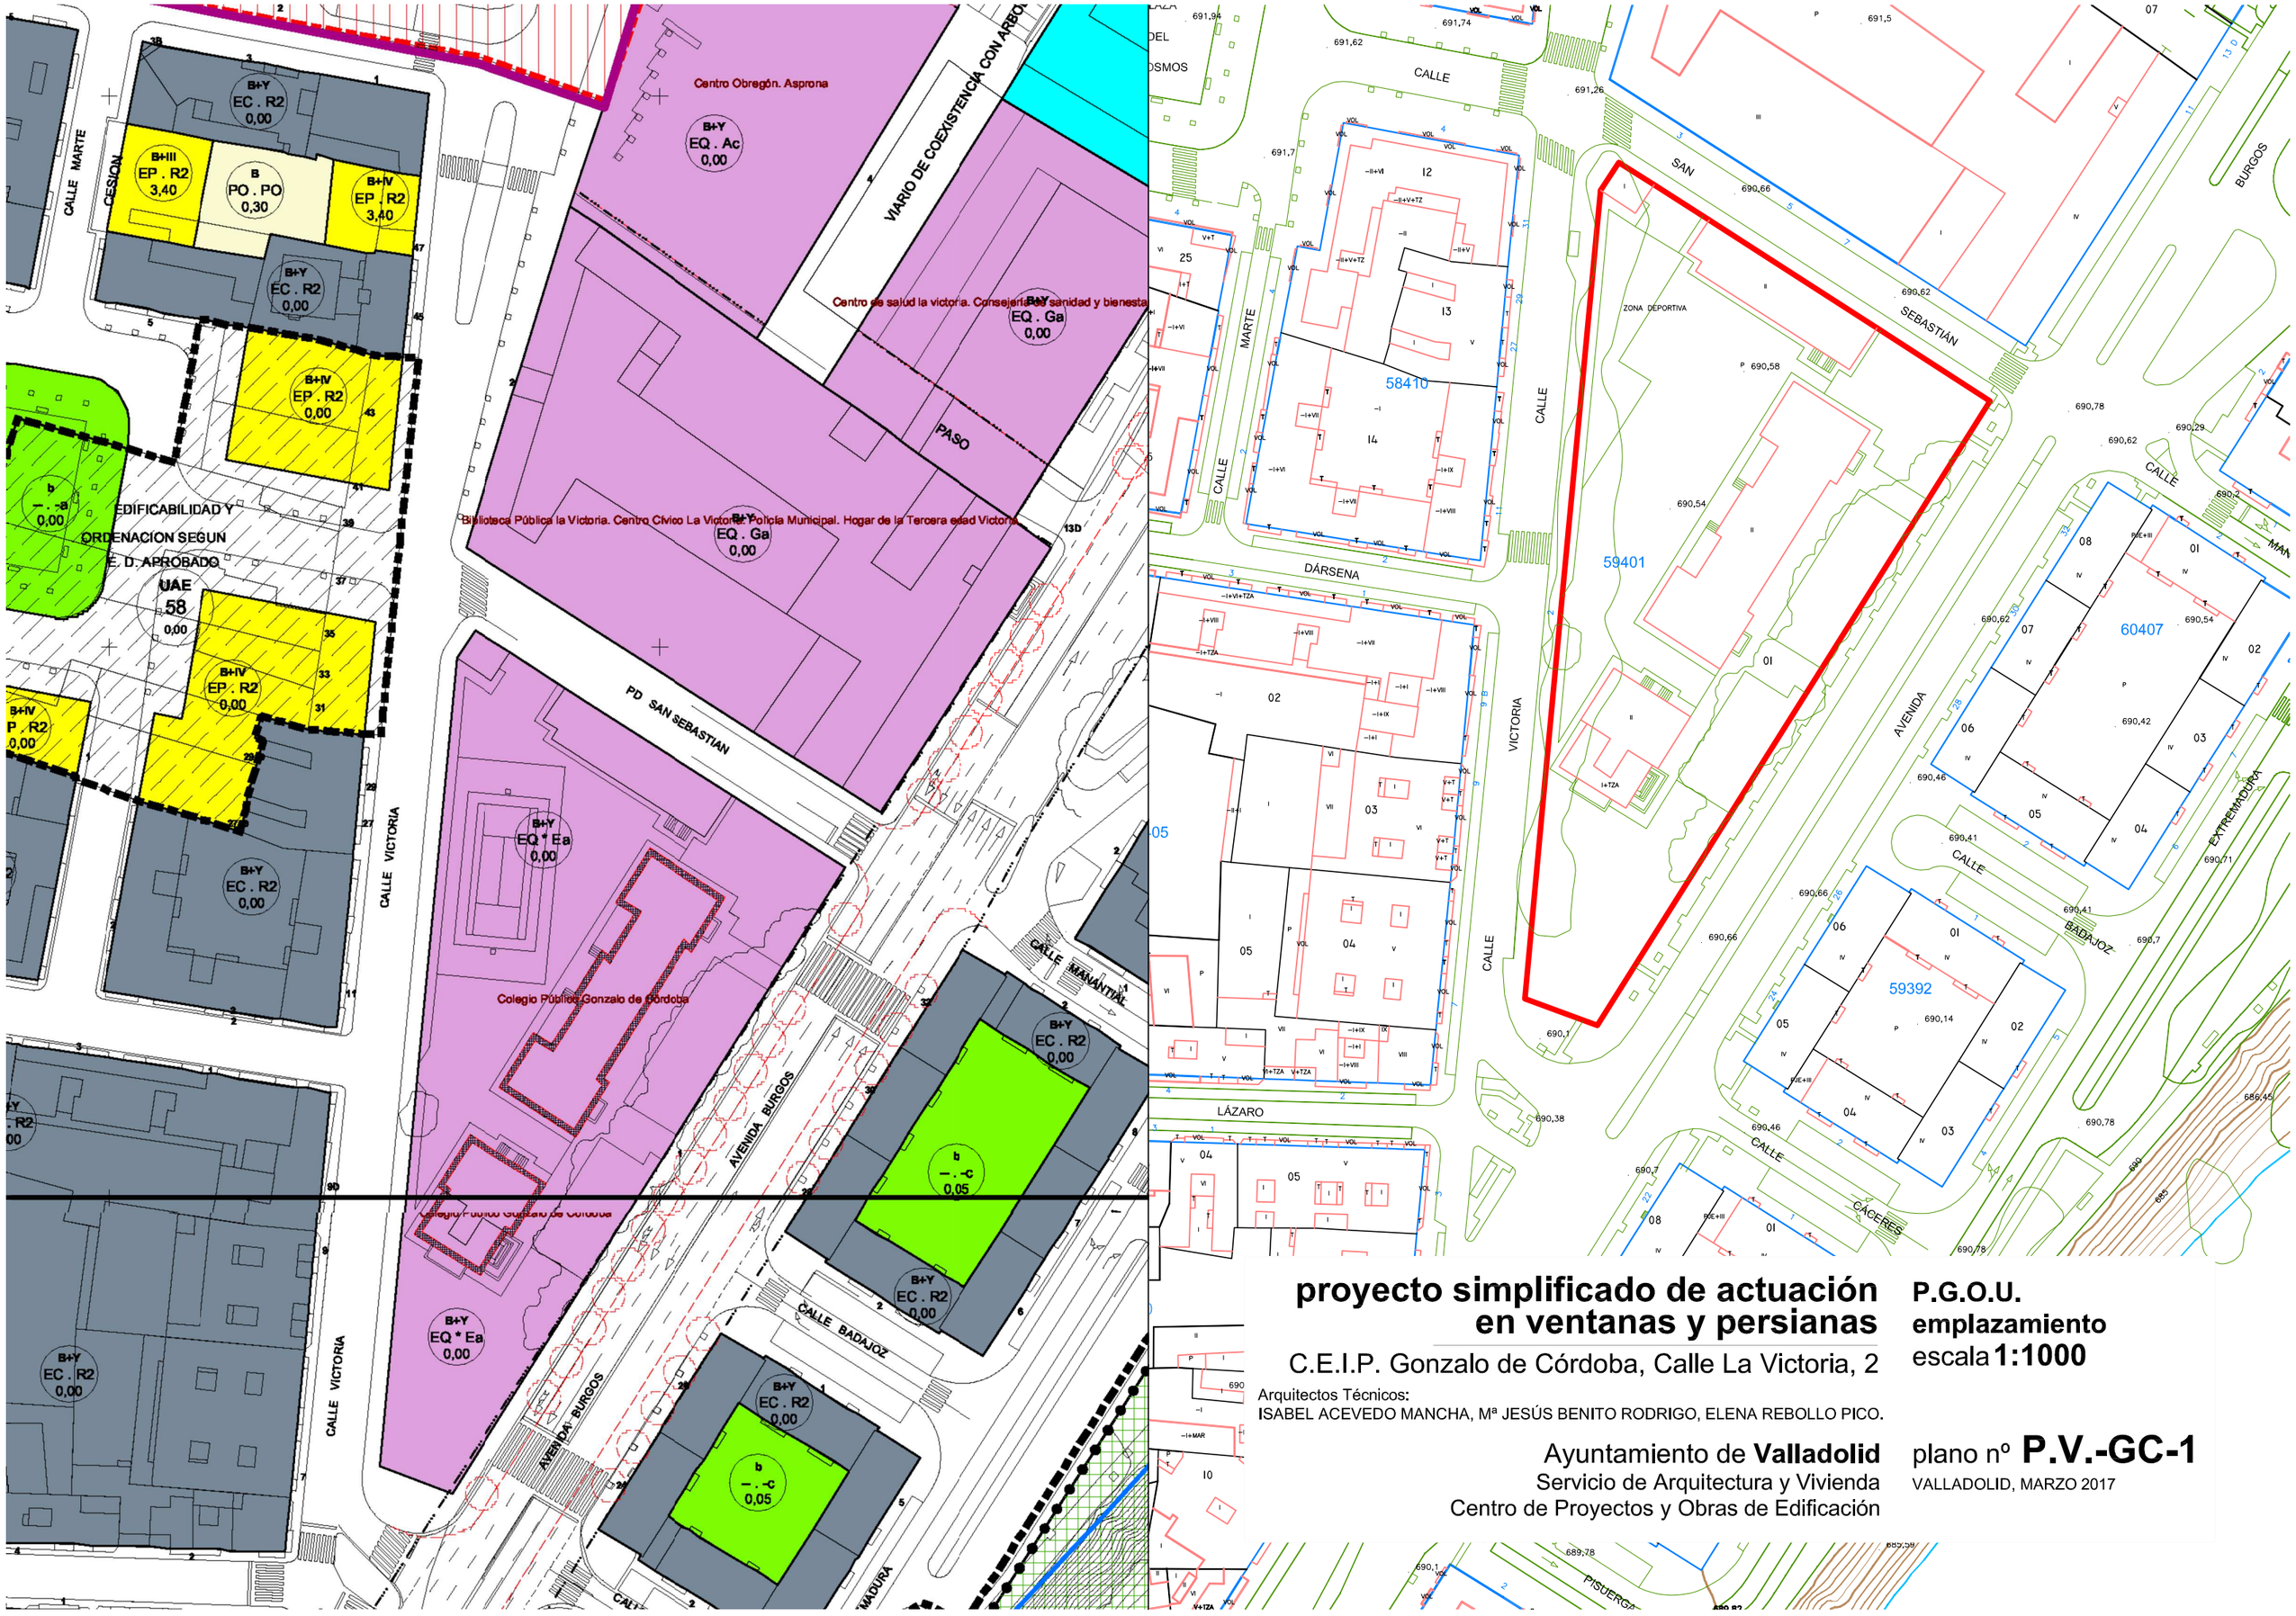


# proyecto simplificado de actuación en ventanas y persianas

C.E.I.P. Gonzalo de Córdoba, Calle La Victoria, 2

Arquitectos Técnicos:
ISABEL ACEVEDO MANCHA, Mª JESÚS BENITO RODRIGO, ELENA REBOLLO PICO.

Ayuntamiento de **Valladolid**
Servicio de Arquitectura y Vivienda
Centro de Proyectos y Obras de Edificación

**P.G.O.U.**
**emplazamiento**
escala **1:1000**

plano nº **P.V.-GC-1**

VALLADOLID, MARZO 2017

alzado principal a patio

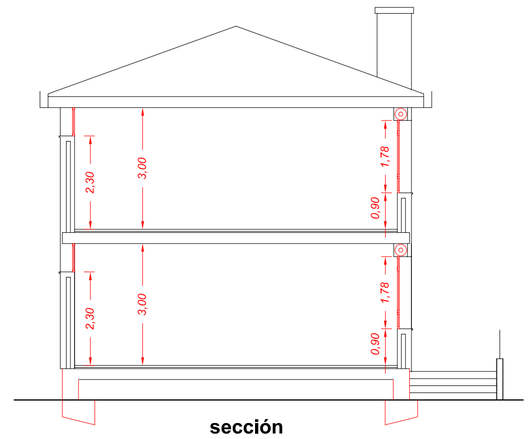


sección

alzado posterior c/ San Sebastián

alzado lateral

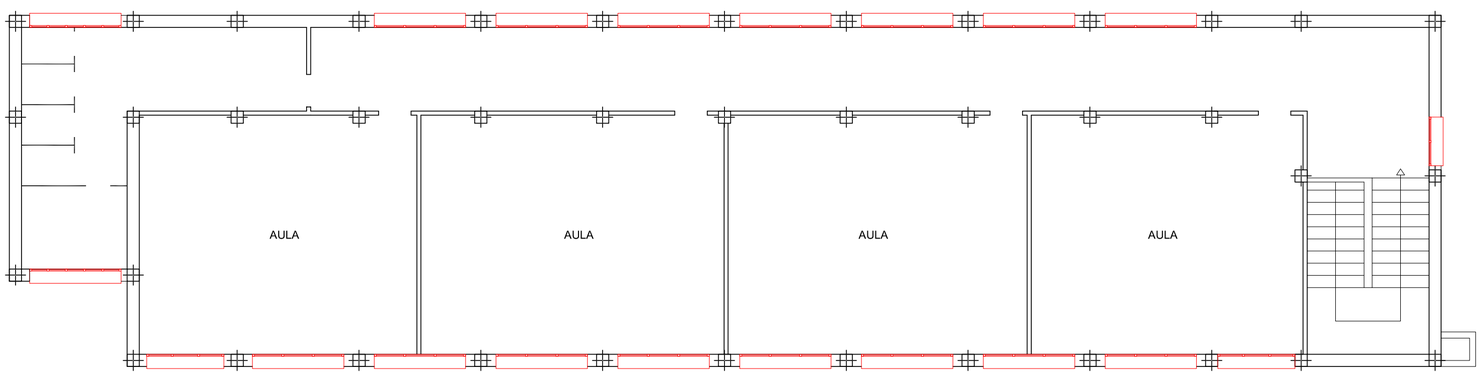


planta primera

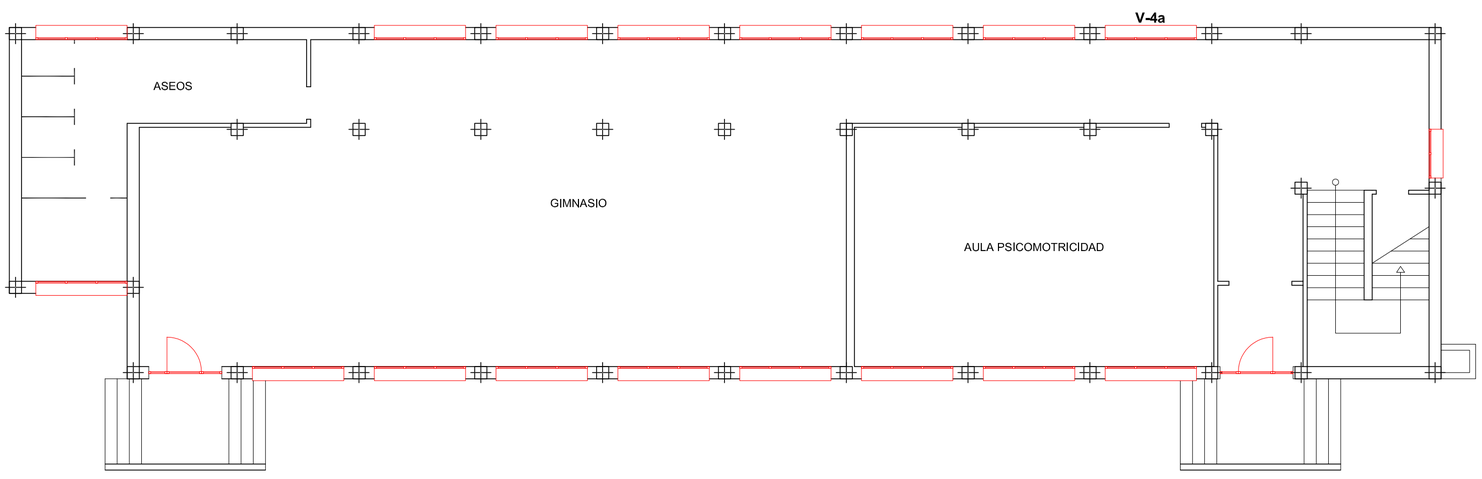


planta baja

**proyecto simplificado de actuación en ventanas y persianas**

C.E.I.P. Gonzalo de Córdoba, Calle La Victoria, 2

Arquitectos Técnicos:
ISABEL ACEVEDO MANCHA, Mª JESÚS BENITO RODRIGO, ELENA REBOLLO PICO.

Ayuntamiento de **Valladolid**
Servicio de Arquitectura y Vivienda
Centro de Proyectos y Obras de Edificación

**estado actual**
escala **1:100**

plano nº **P.V.-GC-2**
VALLADOLID, MARZO 2017

alzado principal a patio

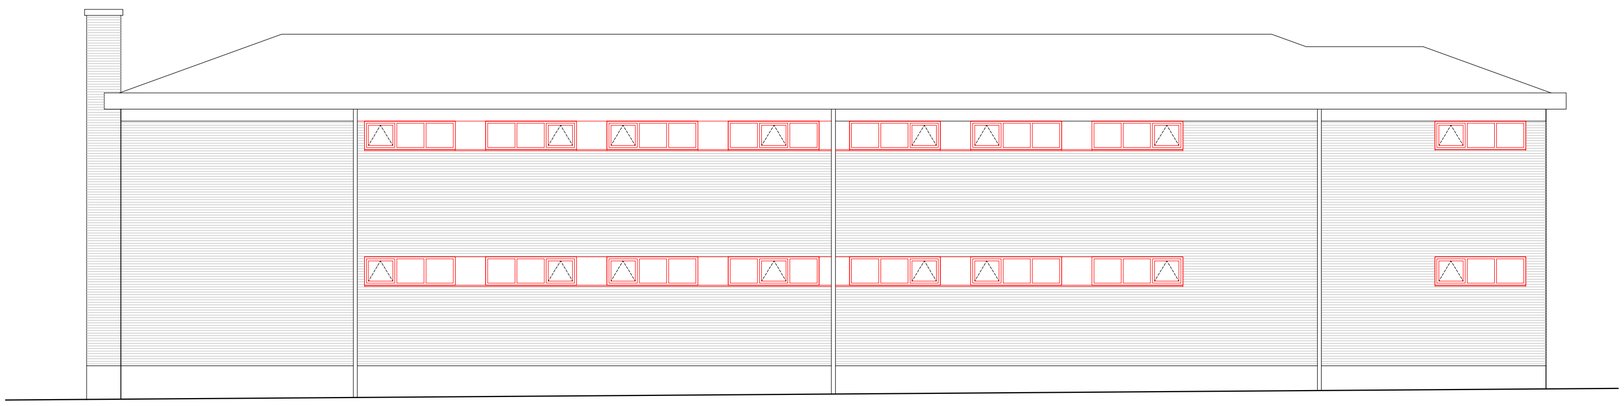

alzado posterior c/ San Sebastián

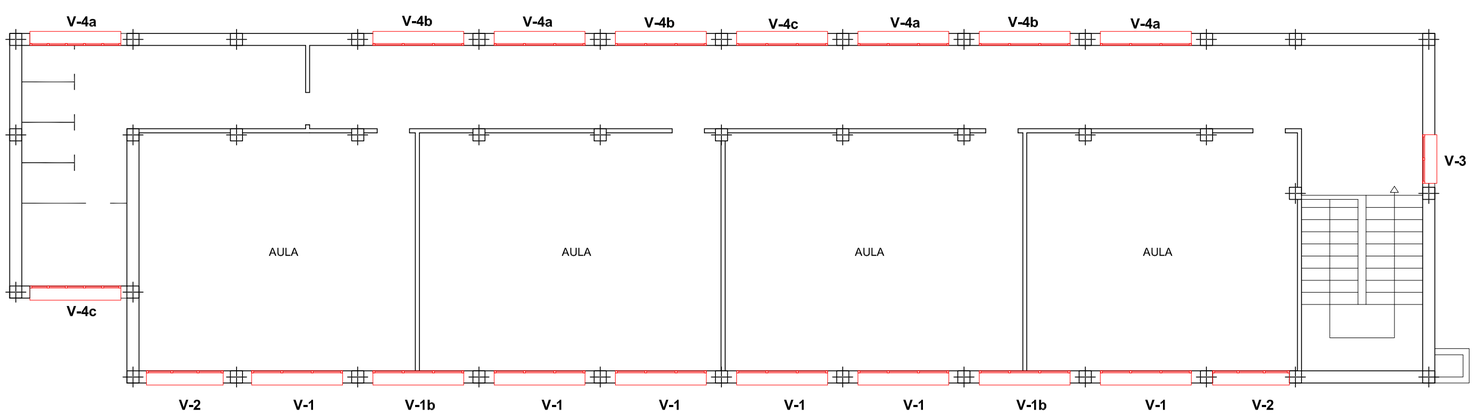


planta primera

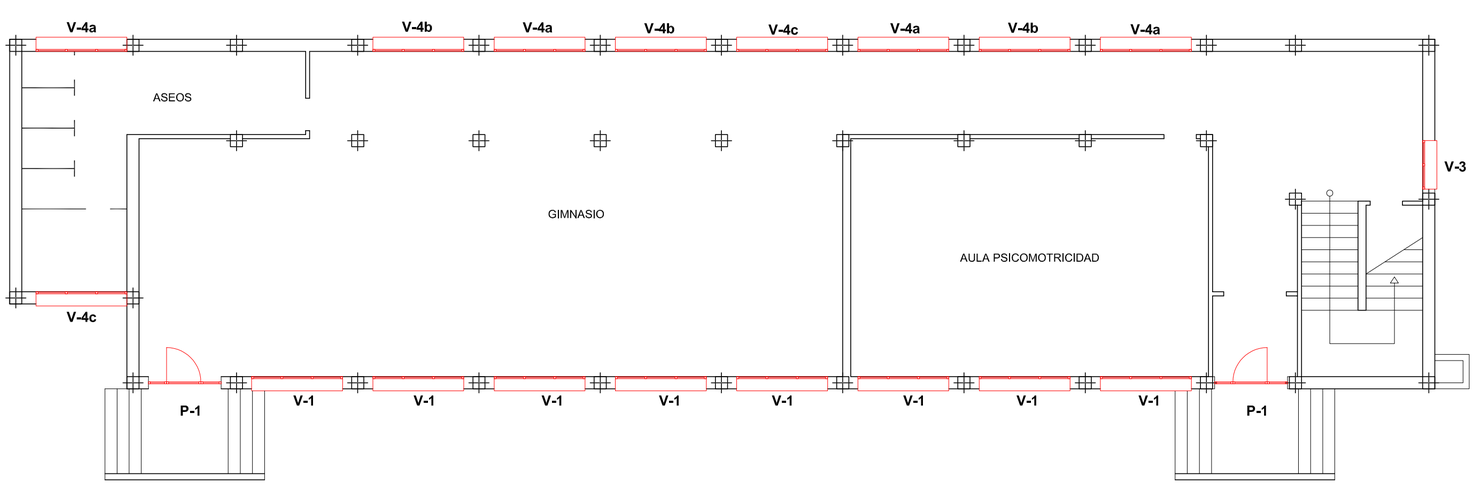


planta baja

carpintería actual | carpintería reformada

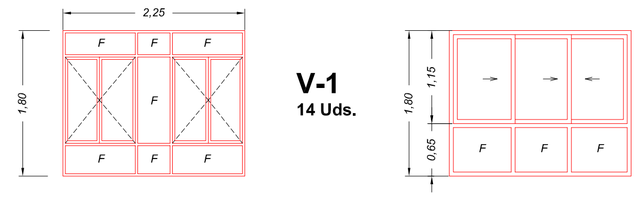


**V-1**
**14 Uds.**

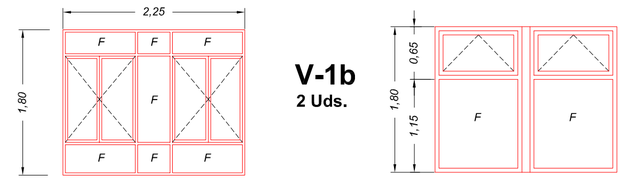


**V-1b**
**2 Uds.**

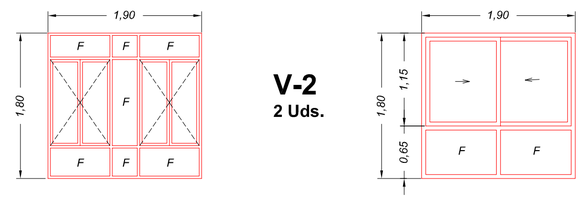


**V-2**
**2 Uds.**

**V-3**
**2 Uds.**

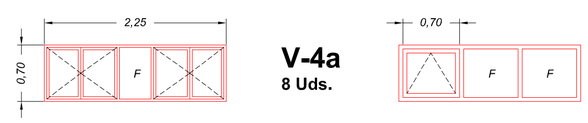


**V-4a**
**8 Uds.**

**V-4b**
**6 Uds.**

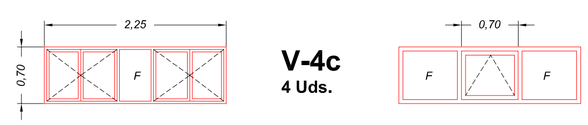


**V-4c**
**4 Uds.**

**proyecto simplificado de actuación en ventanas y persianas**

C.E.I.P. Gonzalo de Córdoba, Calle La Victoria, 2

**estado reformado**
escala **1:100-1:50**

Arquitectos Técnicos:
ISABEL ACEVEDO MANCHA, Mª JESÚS BENITO RODRIGO, ELENA REBOLLO PICO.

Ayuntamiento de **Valladolid**
Servicio de Arquitectura y Vivienda
Centro de Proyectos y Obras de Edificación

plano nº **P.V.-GC-3**
VALLADOLID, MARZO 2017

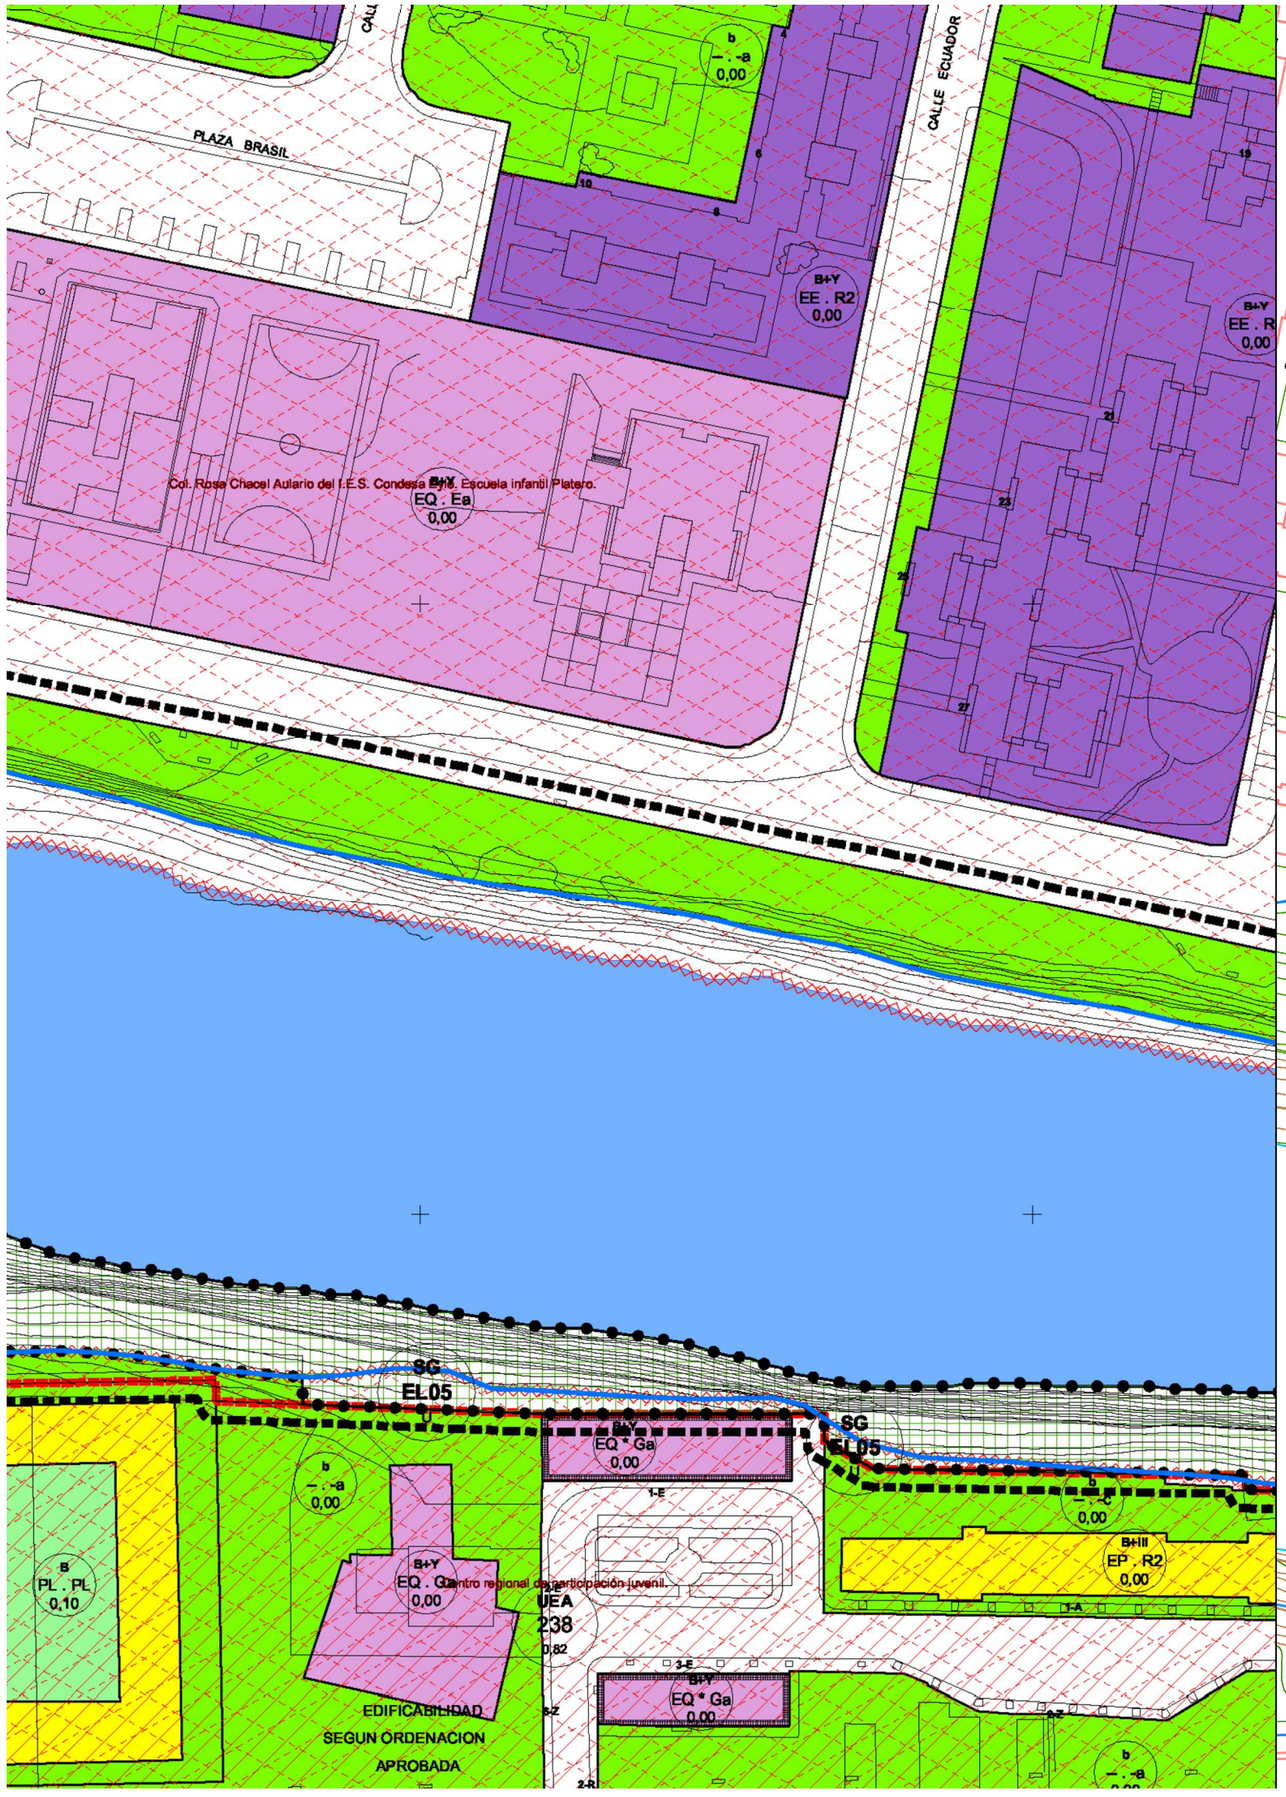


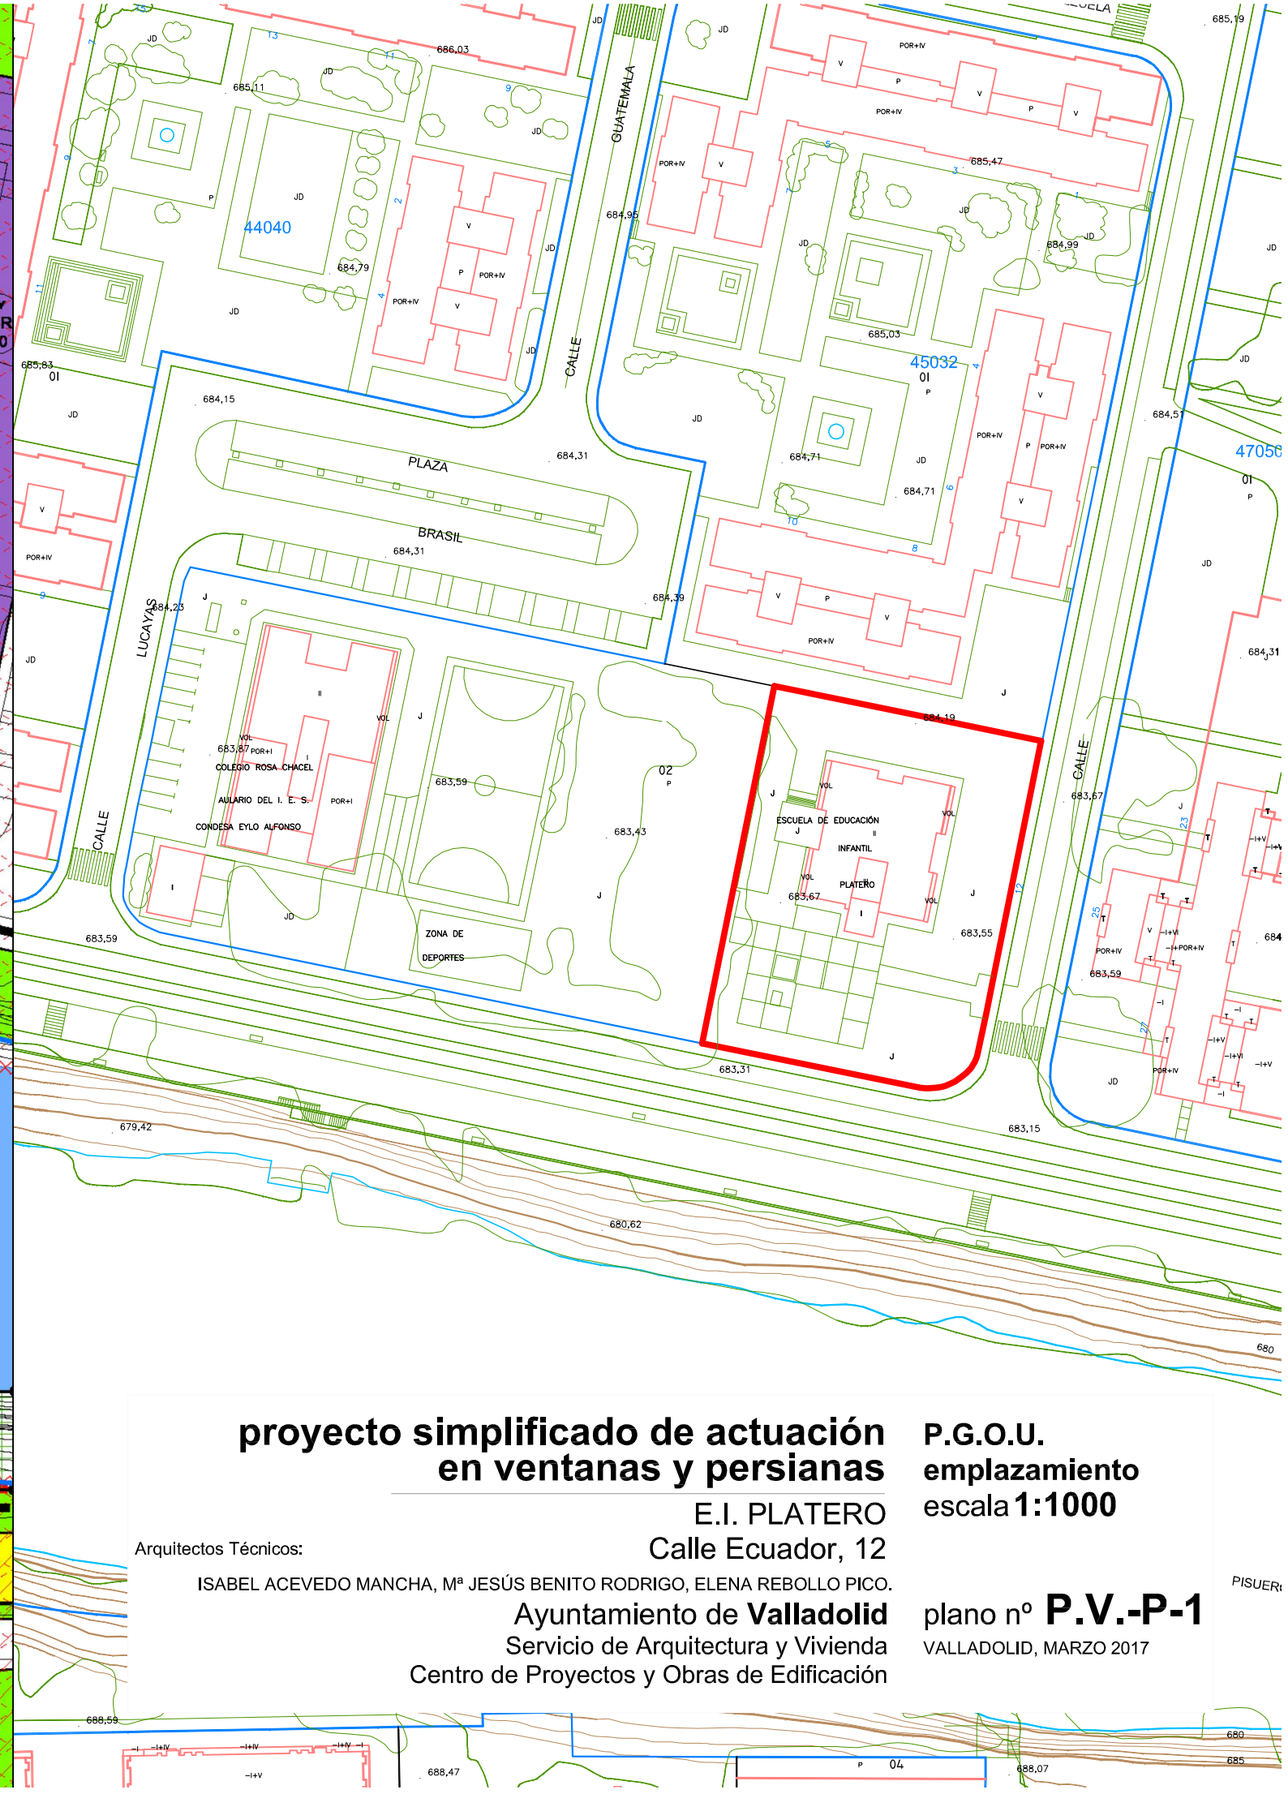


# proyecto simplificado de actuación en ventanas y persianas

E.I. PLATERO
Calle Ecuador, 12

Arquitectos Técnicos:

ISABEL ACEVEDO MANCHA, Mª JESÚS BENITO RODRIGO, ELENA REBOLLO PICO.

Ayuntamiento de **Valladolid**
Servicio de Arquitectura y Vivienda
Centro de Proyectos y Obras de Edificación

**P.G.O.U.**
**emplazamiento**
escala **1:1000**

plano nº **P.V.-P-1**
VALLADOLID, MARZO 2017

carpintería actual

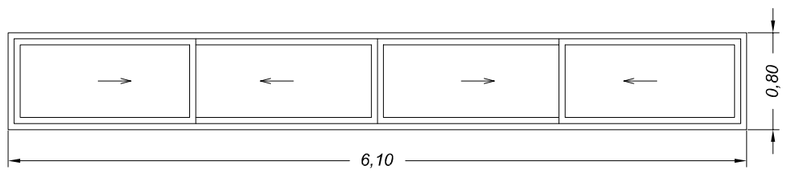


**Vg-1**
**8 Uds.**

carpintería reformada

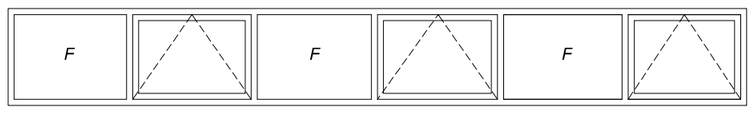


carpintería actual

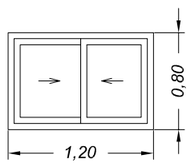


**Vg-2**
**4 Uds.**

carpintería reformada

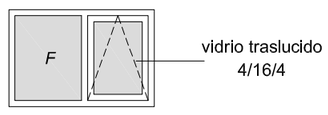


carpintería actual

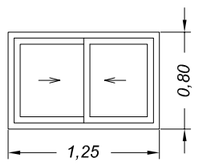


**Vg-3**
**2 Uds.**

carpintería reformada

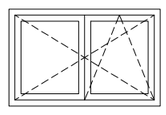

carpintería actual

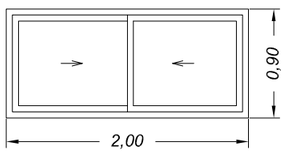


**Vg-4**
**2 Uds.**

carpintería reformada

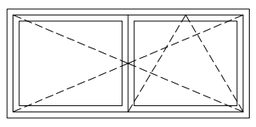

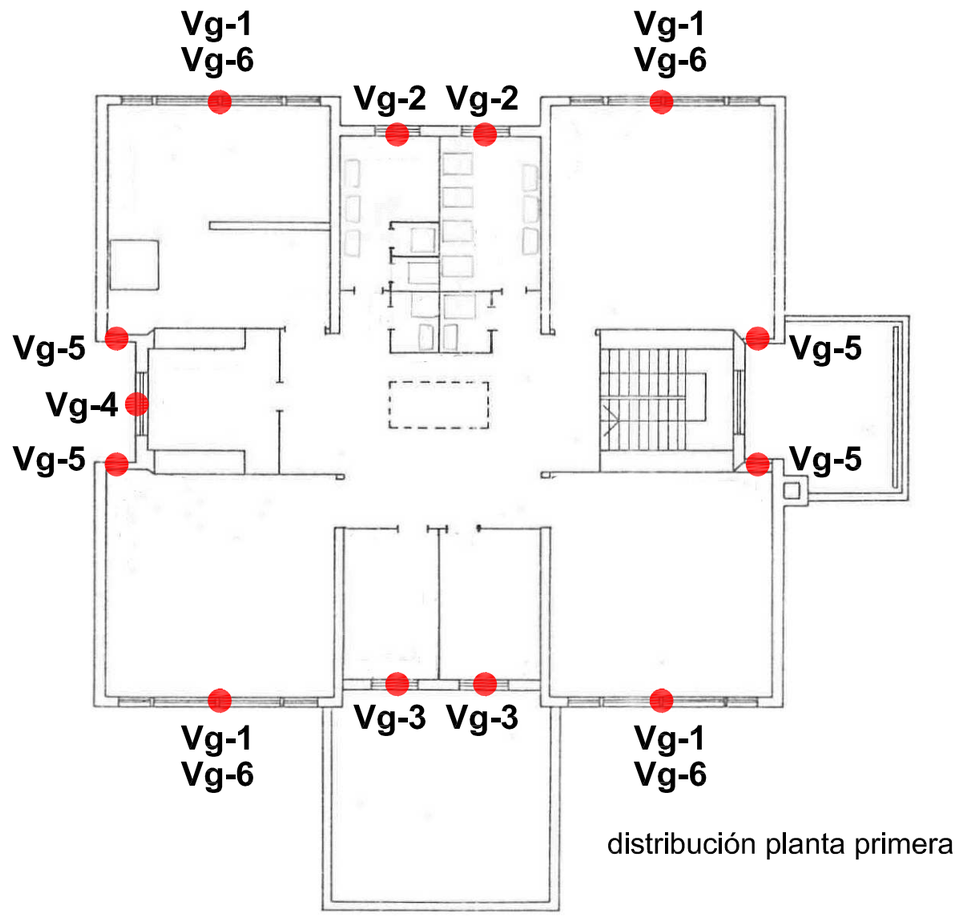


distribución planta primera

carpintería actual

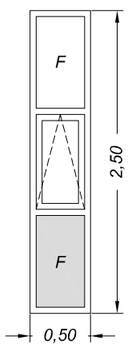


**Vg-5**
**6 Uds.**

carpintería reformada

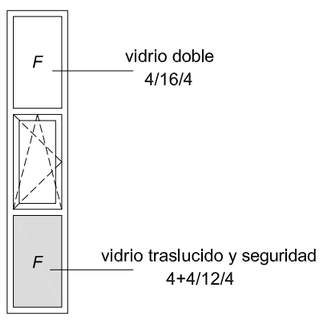


carpintería actual

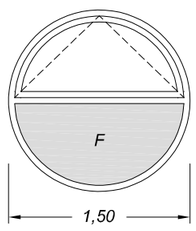


**Vg-6**
**16 Uds.**

carpintería reformada

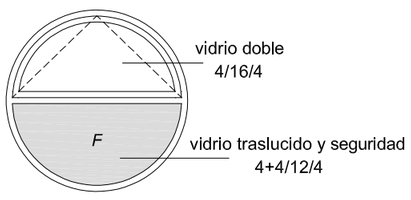


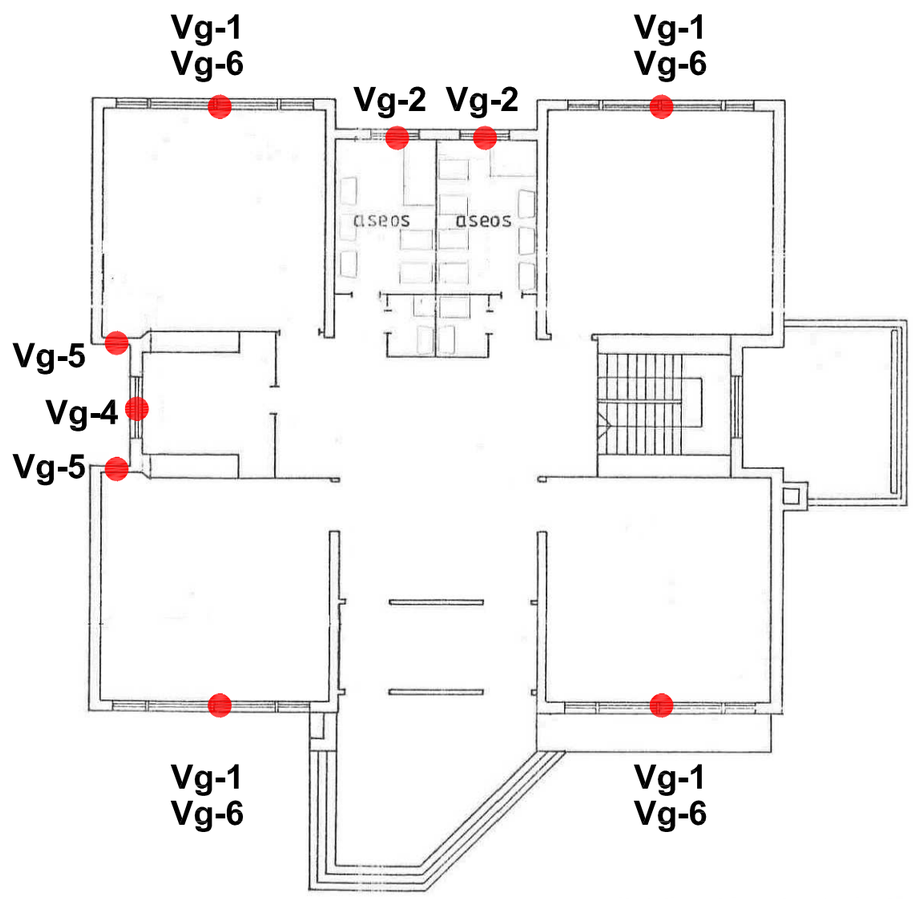


distribución planta baja

carpintería actual

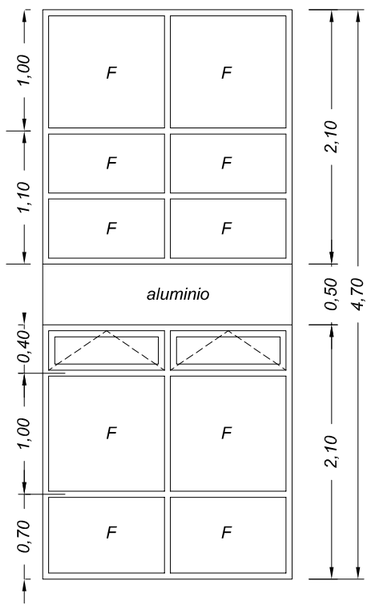


**Vg-7**
**1 Uds.**

carpintería reformada

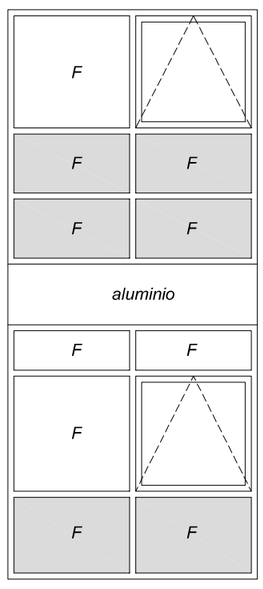


**proyecto simplificado de actuación en carpinterias de ventanas**

E.I. PLATERO
Calle Ecuador, 12

Arquitectos Técnicos:
ISABEL ACEVEDO MANCHA, Mª JESÚS BENITO RODRIGO, ELENA REBOLLO PICO.
Ayuntamiento de **Valladolid**
Servicio de Arquitectura y Vivienda
Centro de Proyectos y Obras de Edificación

**tipos carpinteria**
escala **1:50-1:200**

plano nº **P.V.-P-2**
VALLADOLID, AGOSTO 2017

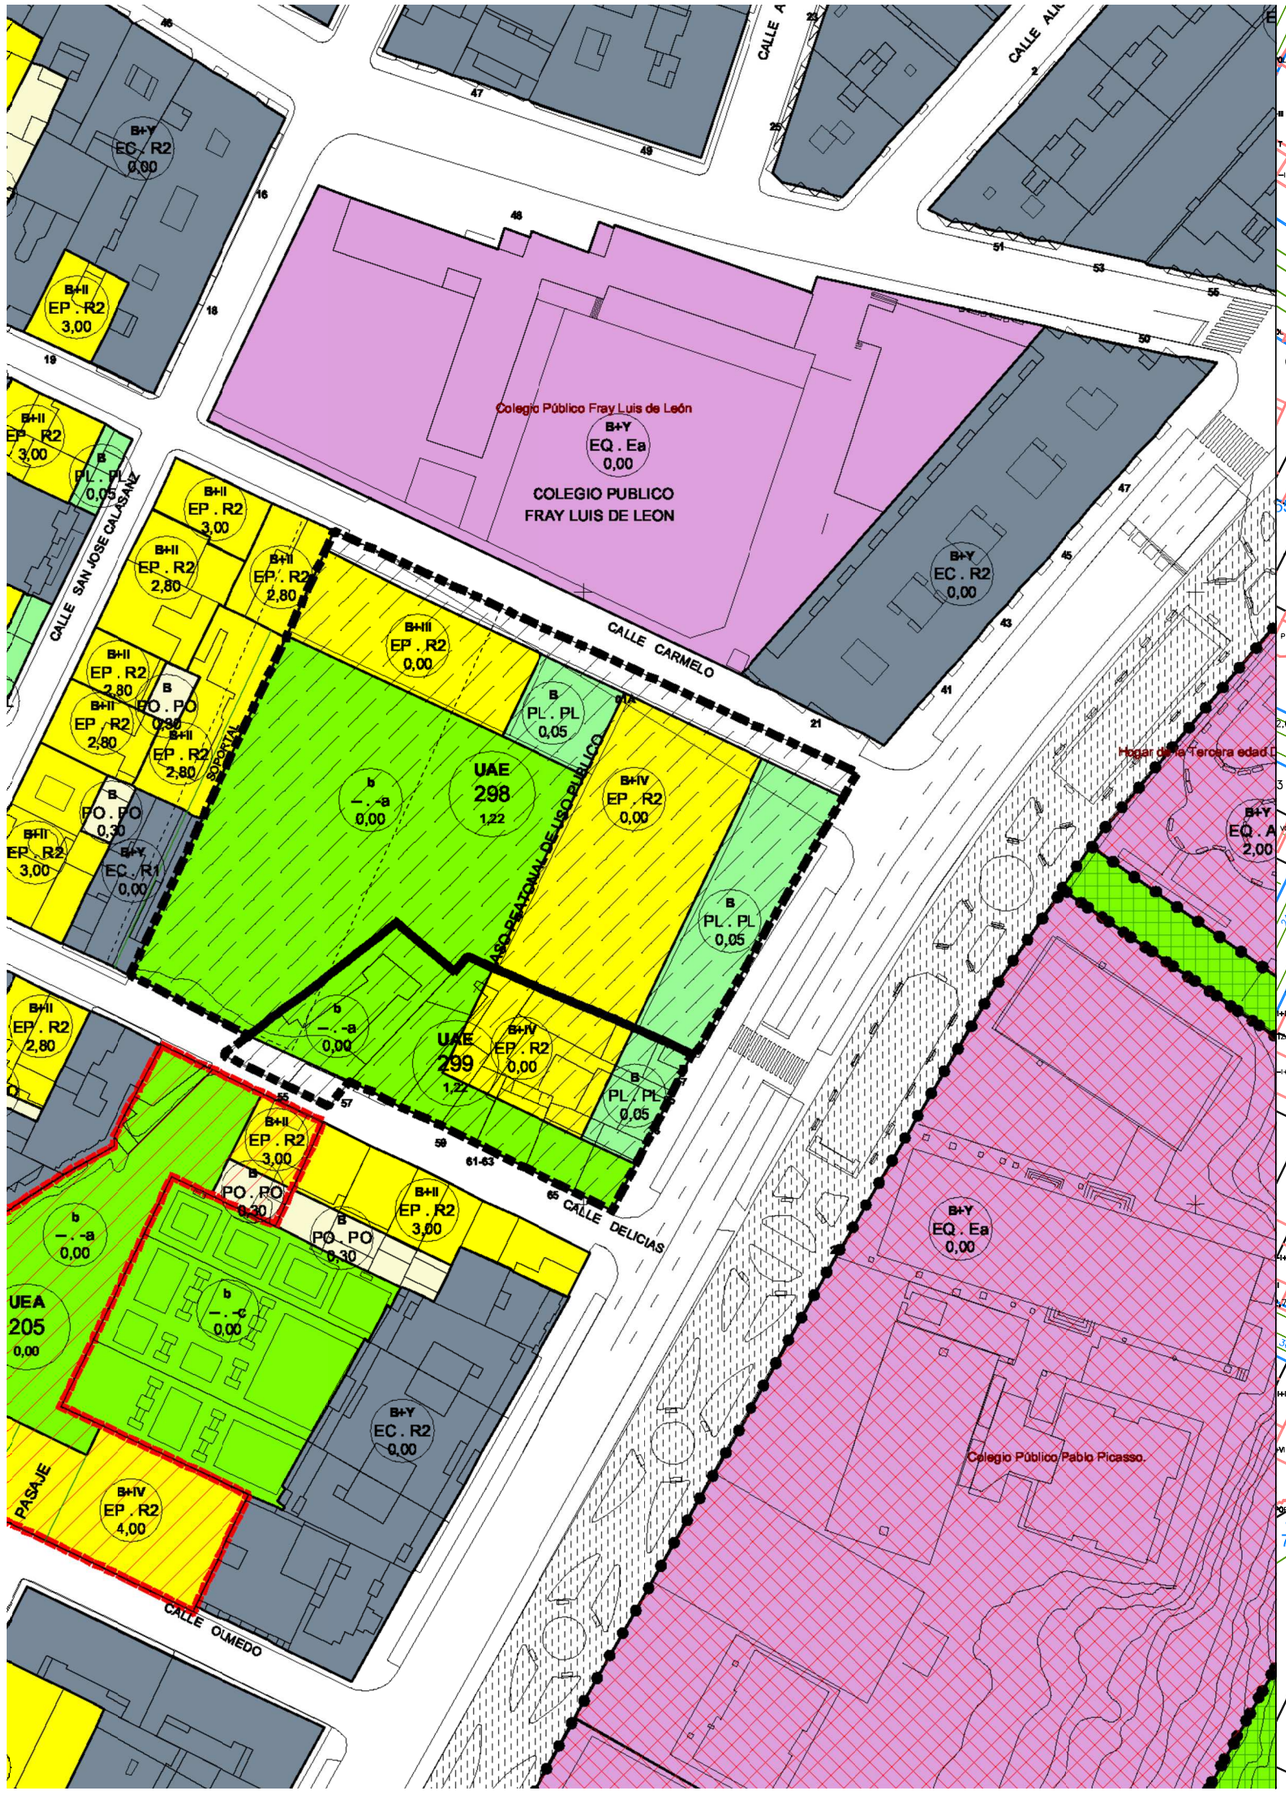


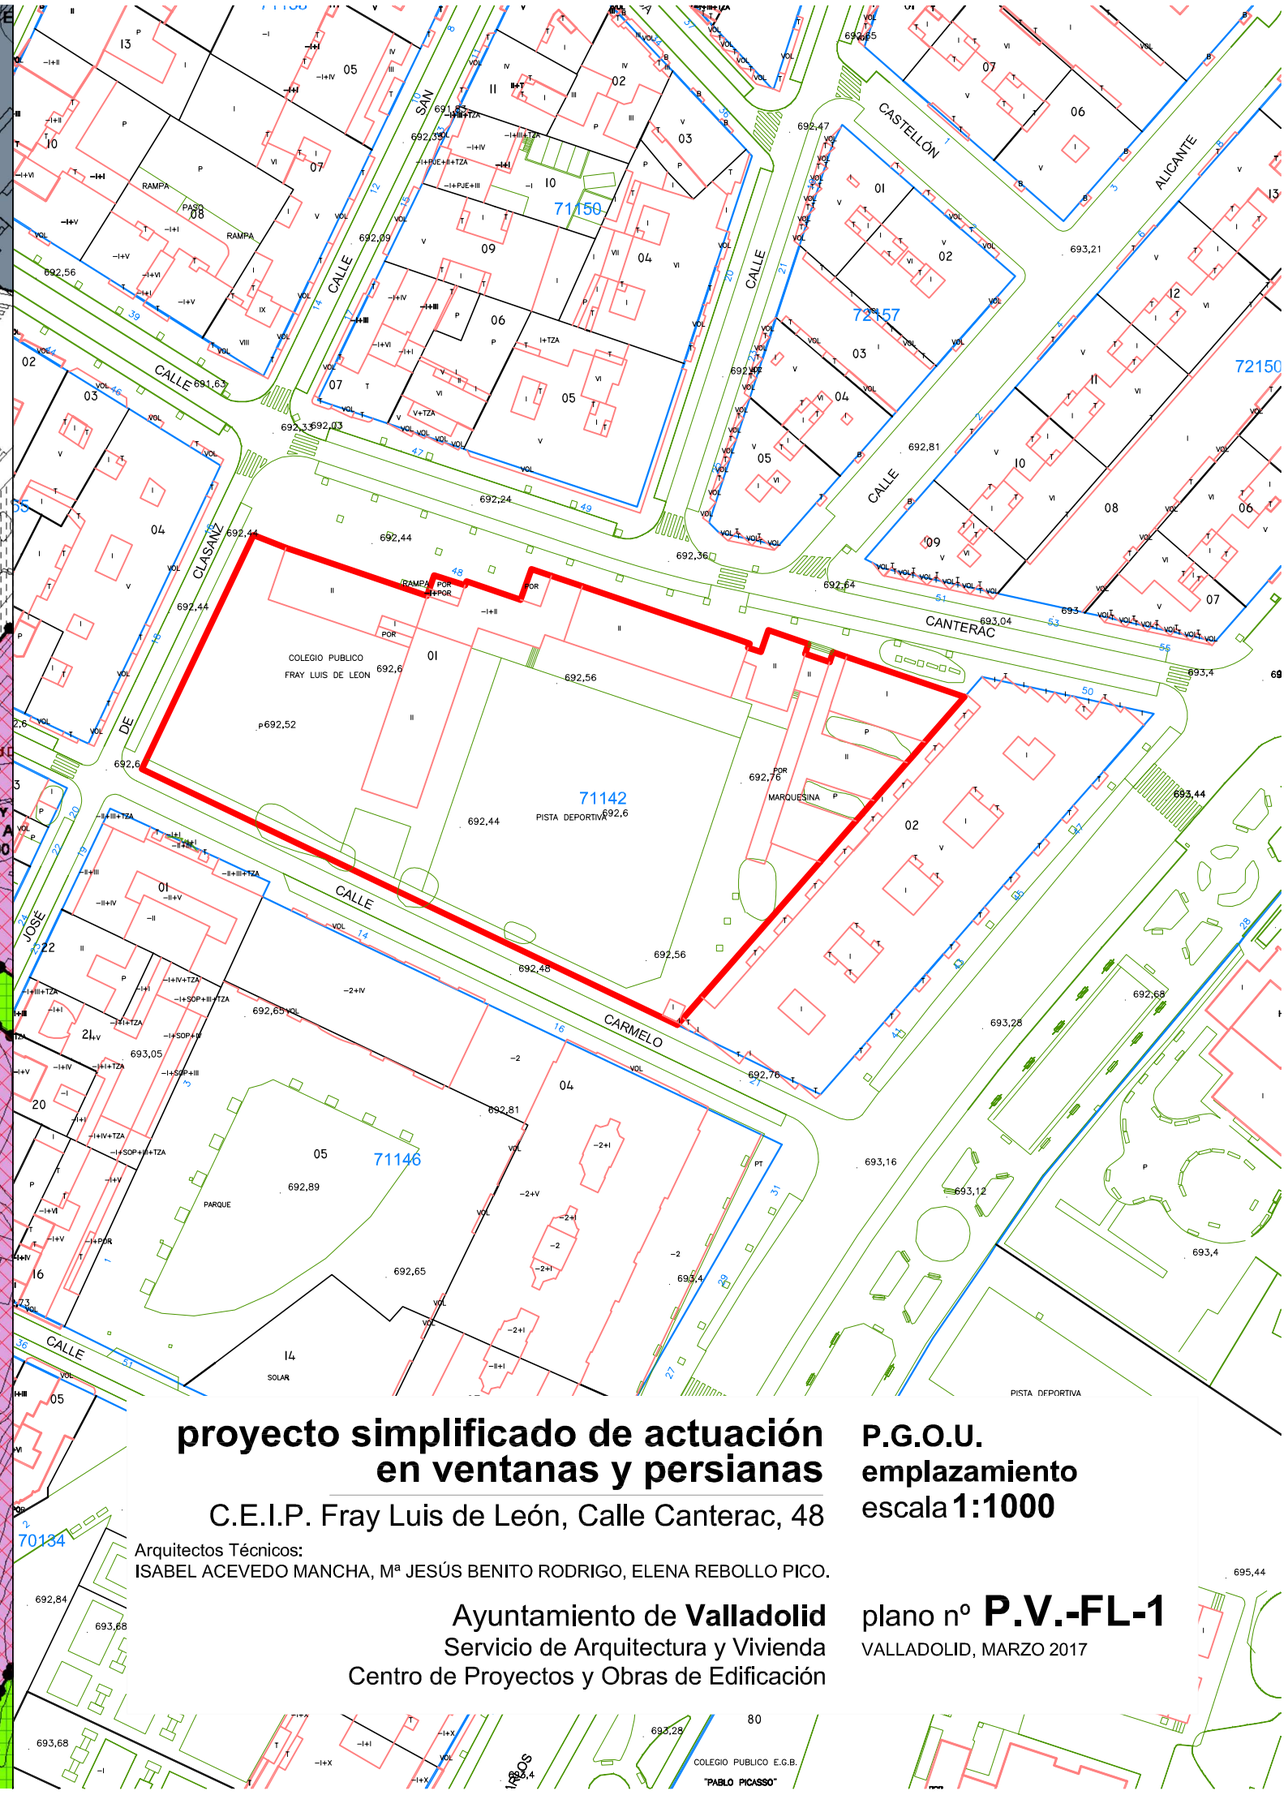


# proyecto simplificado de actuación en ventanas y persianas

C.E.I.P. Fray Luis de León, Calle Canterac, 48

Arquitectos Técnicos:
ISABEL ACEVEDO MANCHA, Mª JESÚS BENITO RODRIGO, ELENA REBOLLO PICO.

Ayuntamiento de **Valladolid**
Servicio de Arquitectura y Vivienda
Centro de Proyectos y Obras de Edificación

**P.G.O.U.**
**emplazamiento**
escala **1:1000**

plano nº **P.V.-FL-1**

VALLADOLID, MARZO 2017

carpintería actual | carpintería reformada

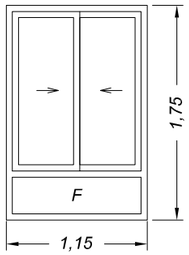


**V-1**
**24 Uds.**

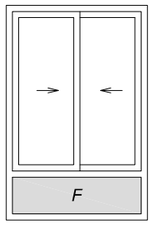


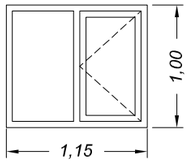


**V-2**
**26 Uds.**

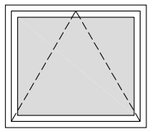

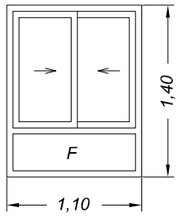


**V-3**
**64 Uds.**

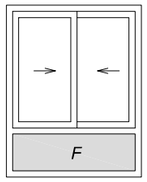


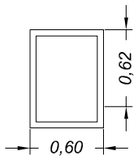


**V-4**
**105 Uds.**

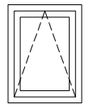

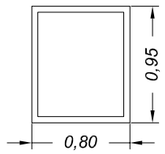


**V-4e**
**105 Uds.**

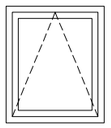

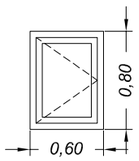


**V-5**
**13 Uds.**

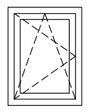

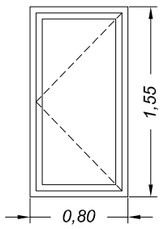


**V-6**
**5 Uds.**

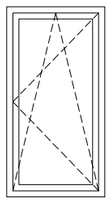

carpintería actual | carpintería reformada

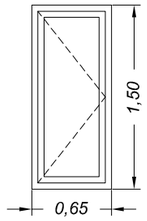


**V-7**
**12 Uds.**

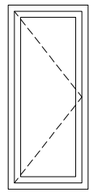

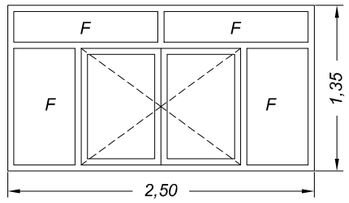


**V-8**
**2 Uds.**

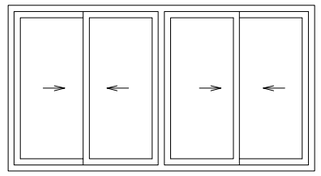

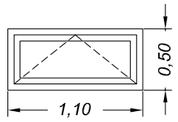


**V-9**
**3 Uds.**

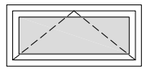

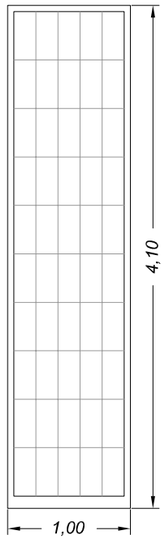


**V-10**
**2 Uds.**

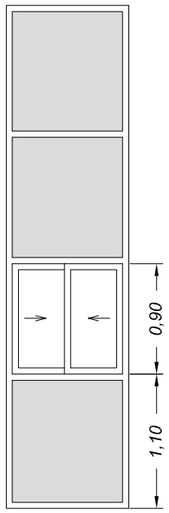


# proyecto simplificado de actuación en ventanas y persianas

C.E.I.P. Fray Luis de León, Calle Canterac, 48

Arquitectos Técnicos:
ISABEL ACEVEDO MANCHA, Mª JESÚS BENITO RODRIGO, ELENA REBOLLO PICO.

Ayuntamiento de **Valladolid**
Servicio de Arquitectura y Vivienda
Centro de Proyectos y Obras de Edificación

**tipos carpinteria**
escala **1:50**

plano nº **P.V.-FL-2**
VALLADOLID, MARZO 2017