


PLANTA



SECCION


Escala: 1/20

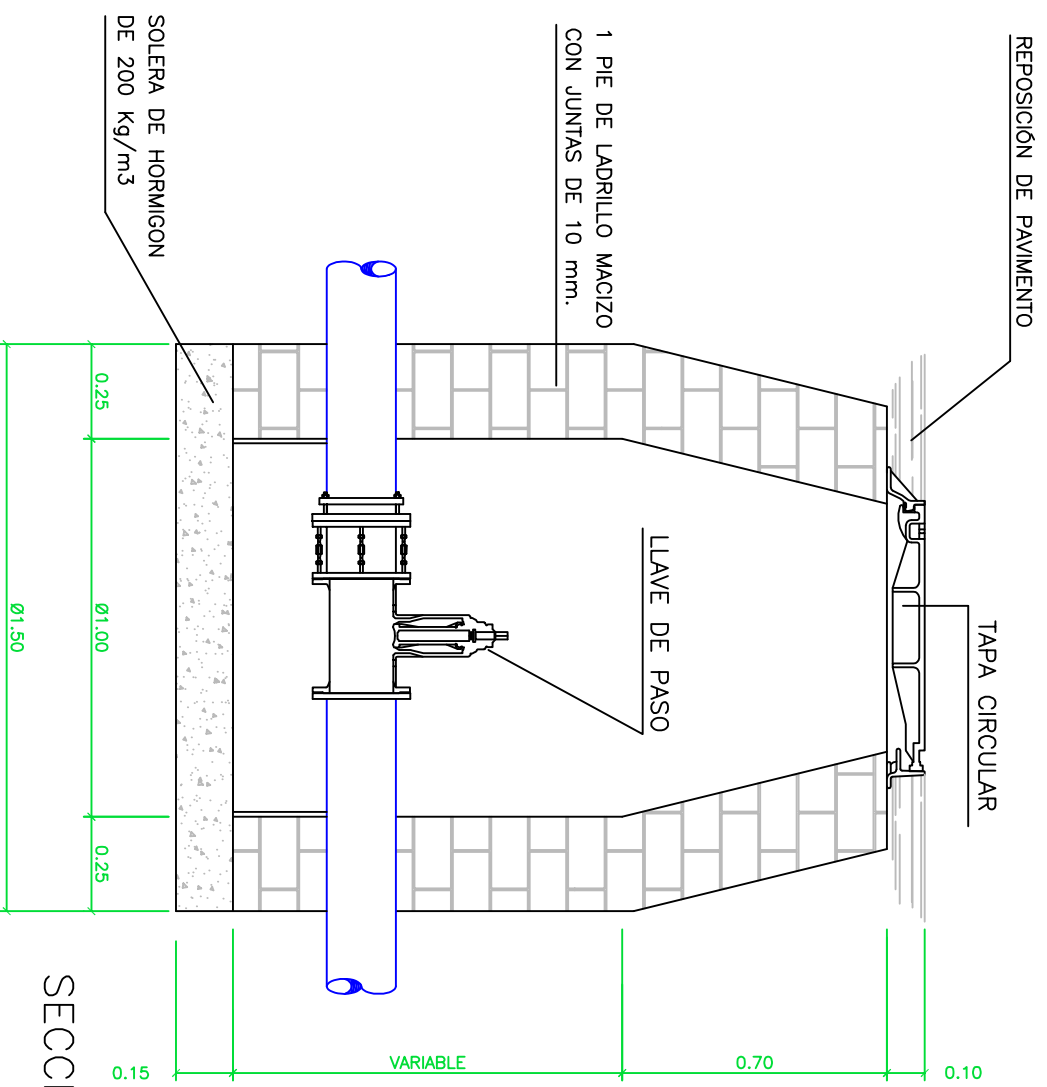


**Ayuntamiento de Valladolid**  
 Área de Urbanismo y Vivienda  
 Gerencia de Urbanismo  
 Centro de Gestión de Servicios Urbanos

El Ingeniero Técnico de Obras Públicas

Fdo: Jesús Briones Lorente

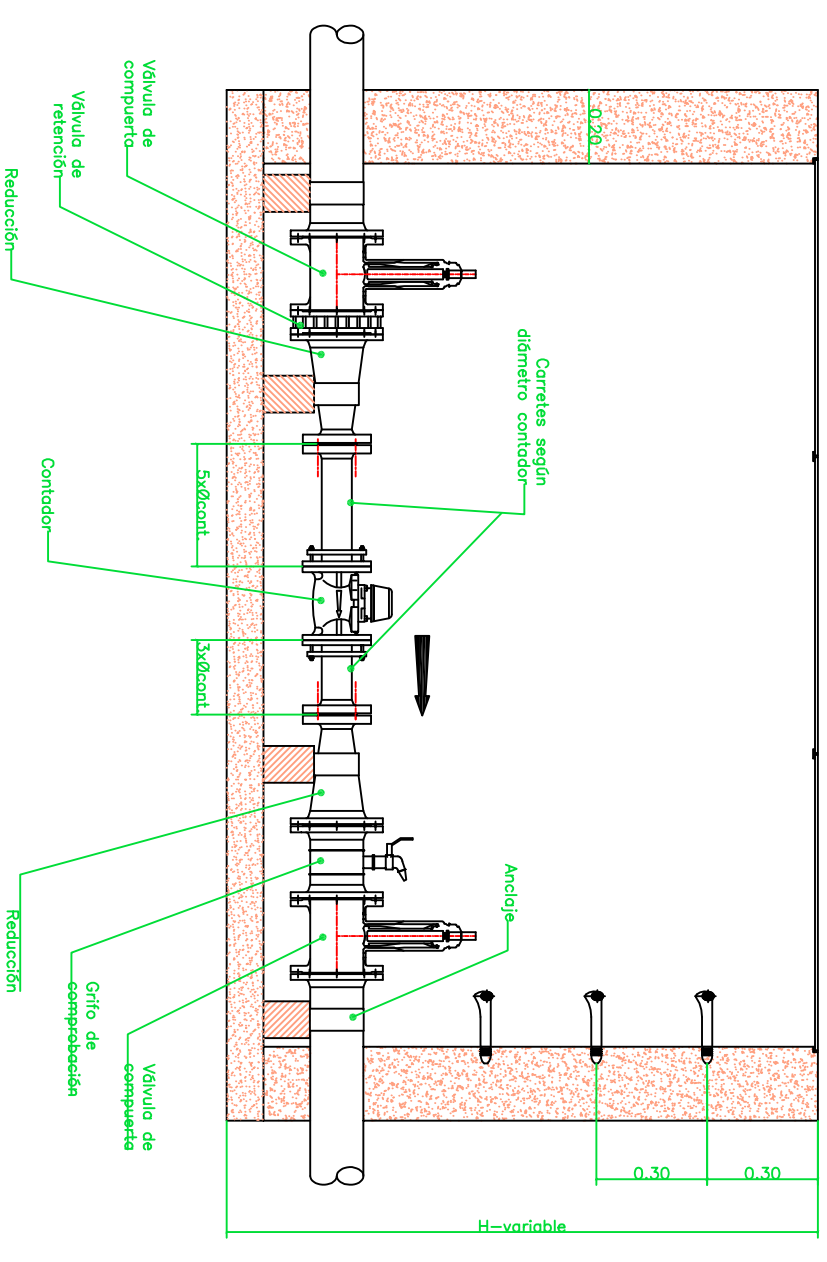

Sin escala

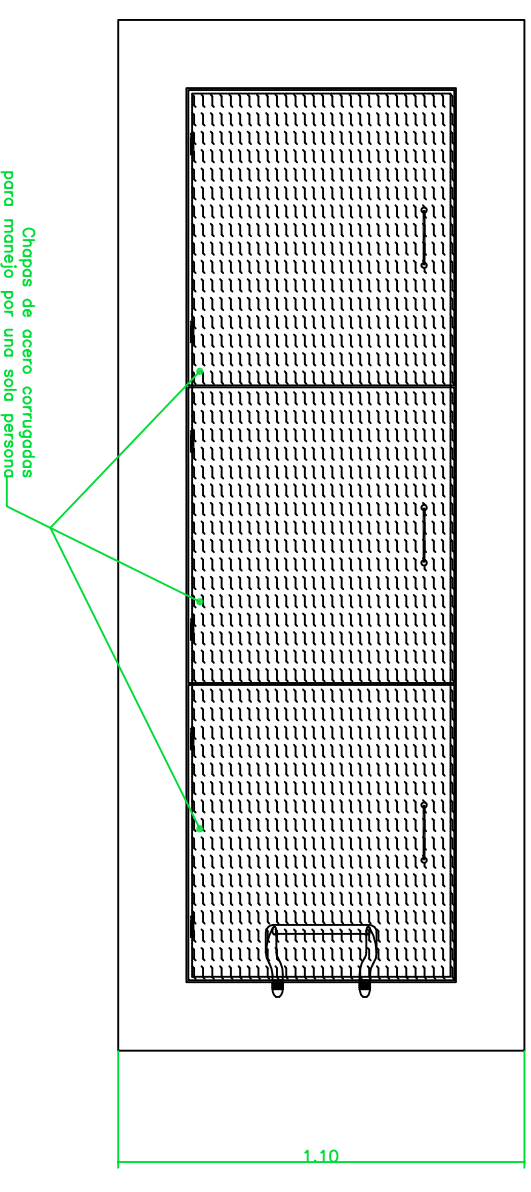

**REDES DE ABASTECIMIENTO Y SANEAMIENTO PARA LA LA ADAPTACIÓN DE LA PARCELA "ANTIGUA HÍPICA MILITAR" PARA ESPACIO MULTIFUNCIONAL DE ACTIVIDADES AL AIRE LIBRE**

**-DETALLES ABASTECIMIENTO-**

(VARIAS ESCALAS)

Nº Plano:

**4**



Ayuntamiento de  
**Valladolid**

## Resumen de Firmas

Pág.1/1

Título:4-Detalles Abastecimiento