


 Demolición completa de aceras existente, manteniendo los bordillos en su alineación y altimetría.

 Nueva pavimentación formada por base de hormigón de 15 cm de espesor y baldosas de hormigón de doble capa de 30 x 30 x 6 cm en colores rojo y blanco.

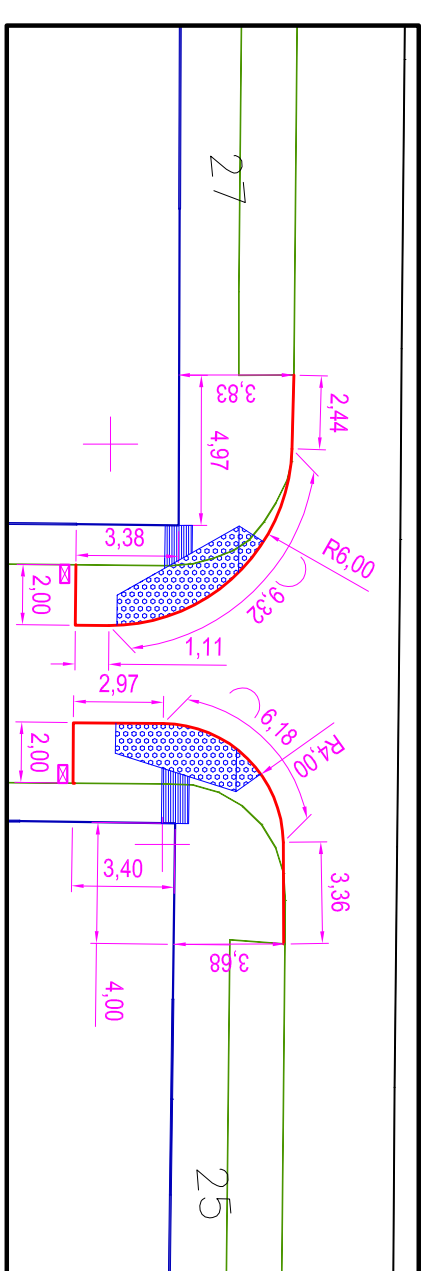

Detalle de la intersección con C/ Coloquio
 Escala 1:250



Ayuntamiento de Valladolid
 Área de Urbanismo Infraestructuras y Vivienda
 Gerencia de Urbanismo
 Centro de Gestión de Servicios Urbanos

El Ingeniero Técnico de Obras Públicas

Fdo: Angel Mr Cuevas Cuevas

**REPARACIÓN DE LAS
 ACERAS DEL PASEO DE
 FARNESIO, LADO IMPARES**

2.-DEFINICIÓN:
 Hoja 2 de 5; Tramo: C/ Arca Real -
 C/ Hermanitas de la Cruz

FECHA: SEPTIEMBRE-2004

Escala: 1:500



Ayuntamiento de
Valladolid

Resumen de Firmas

Pág.1/1

Título:Definición 2