


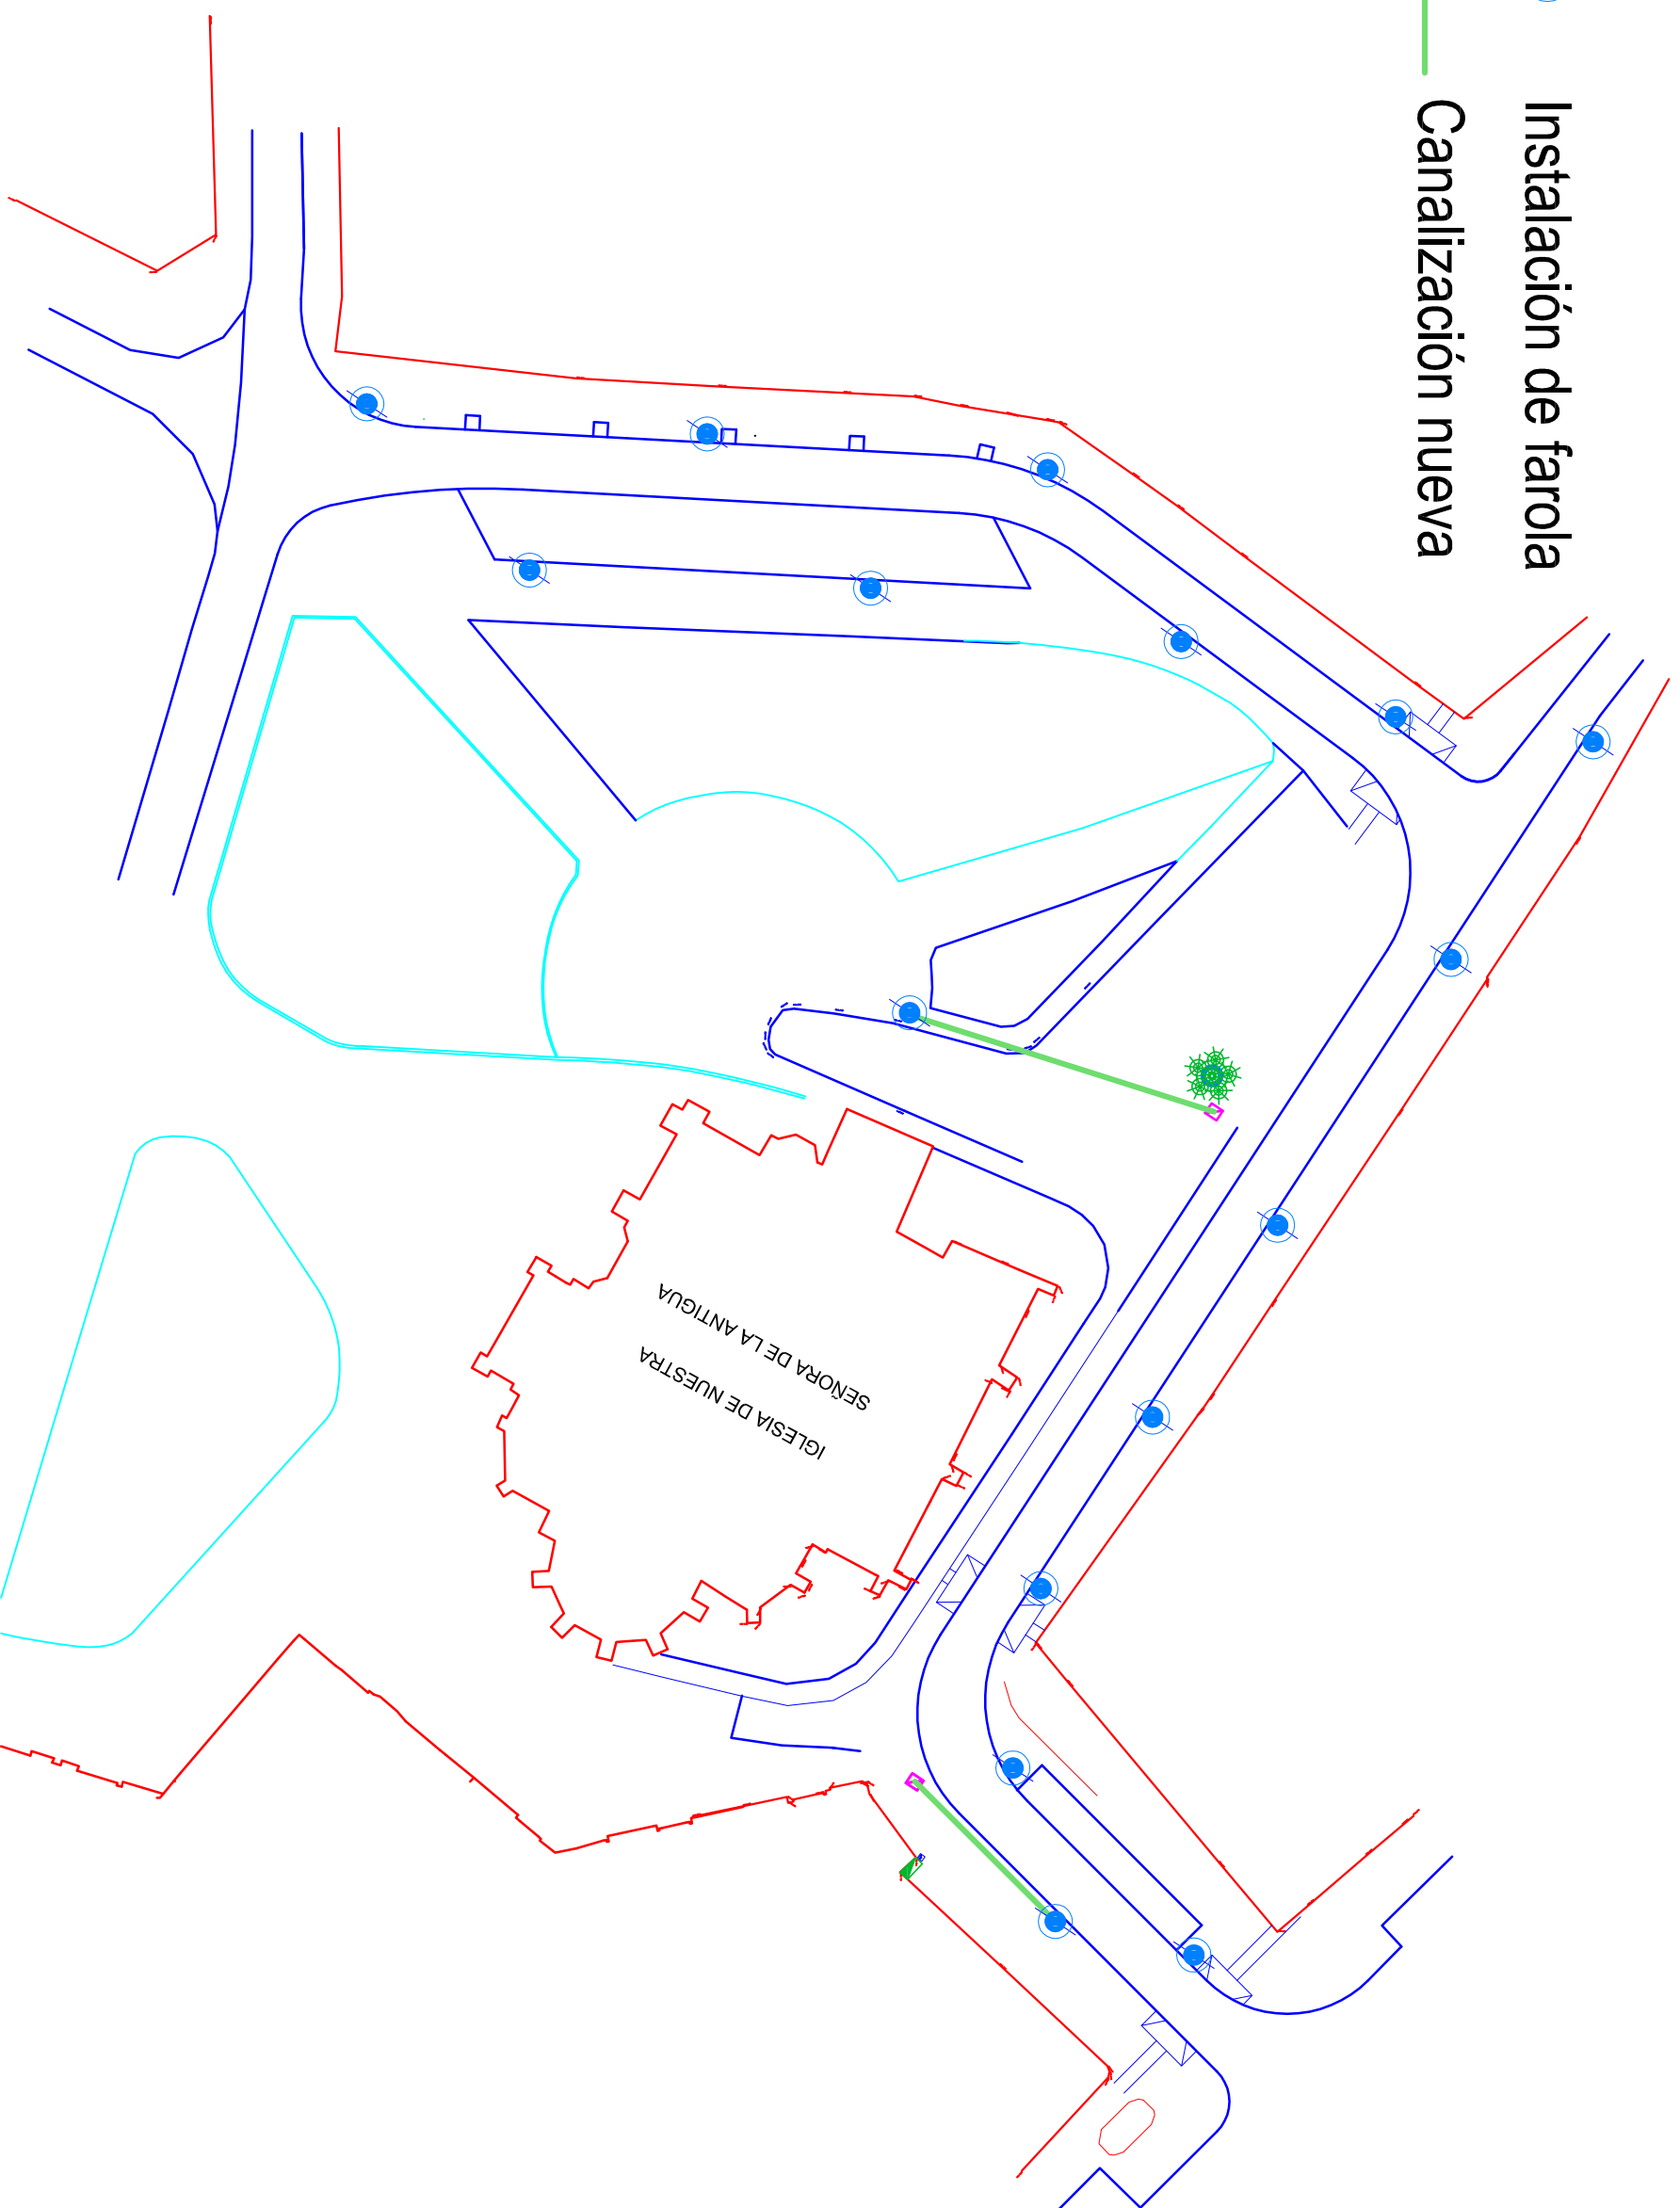

Instalación de farola

Canalización nueva



**Ayuntamiento de Valladolid**  
Área de Urbanismo Infraestructuras y Vivienda  
Gerencia de Urbanismo  
Centro de Gestión de Servicios Urbanos

El Ingeniero Técnico de Obras Públicas

Fdo: Angel M<sup>a</sup> Cuevas Cuevas

**EQUIPAMIENTO, DOTACIONES Y  
ALUMBRADO EN LA PLAZA DE LA  
ANTIGUA**

**2.-ALUMBRADO PÚBLICO**

FECHA: AGOSTO - 2013

Escala 1:500



Ayuntamiento de  
**Valladolid**

## Resumen de Firmas

Pág.1/1

Título:plano alumbrado