



Ayuntamiento de Valladolid
Área de Urbanismo Infraestructuras y Vivienda
Gerencia de Urbanismo
Centro de Gestión de Servicios Urbanos

El Ingeniero Técnico de Obras Públicas


Foto: Ángel M. Cuevas Cuevas

EQUIPAMIENTO, DOTACIONES Y ALUMBRADO EN LA PLAZA DE LA ANTIGUA

3.-PAVIMENTACIÓN

FECHA: AGOSTO - 2013

Escala 1:500

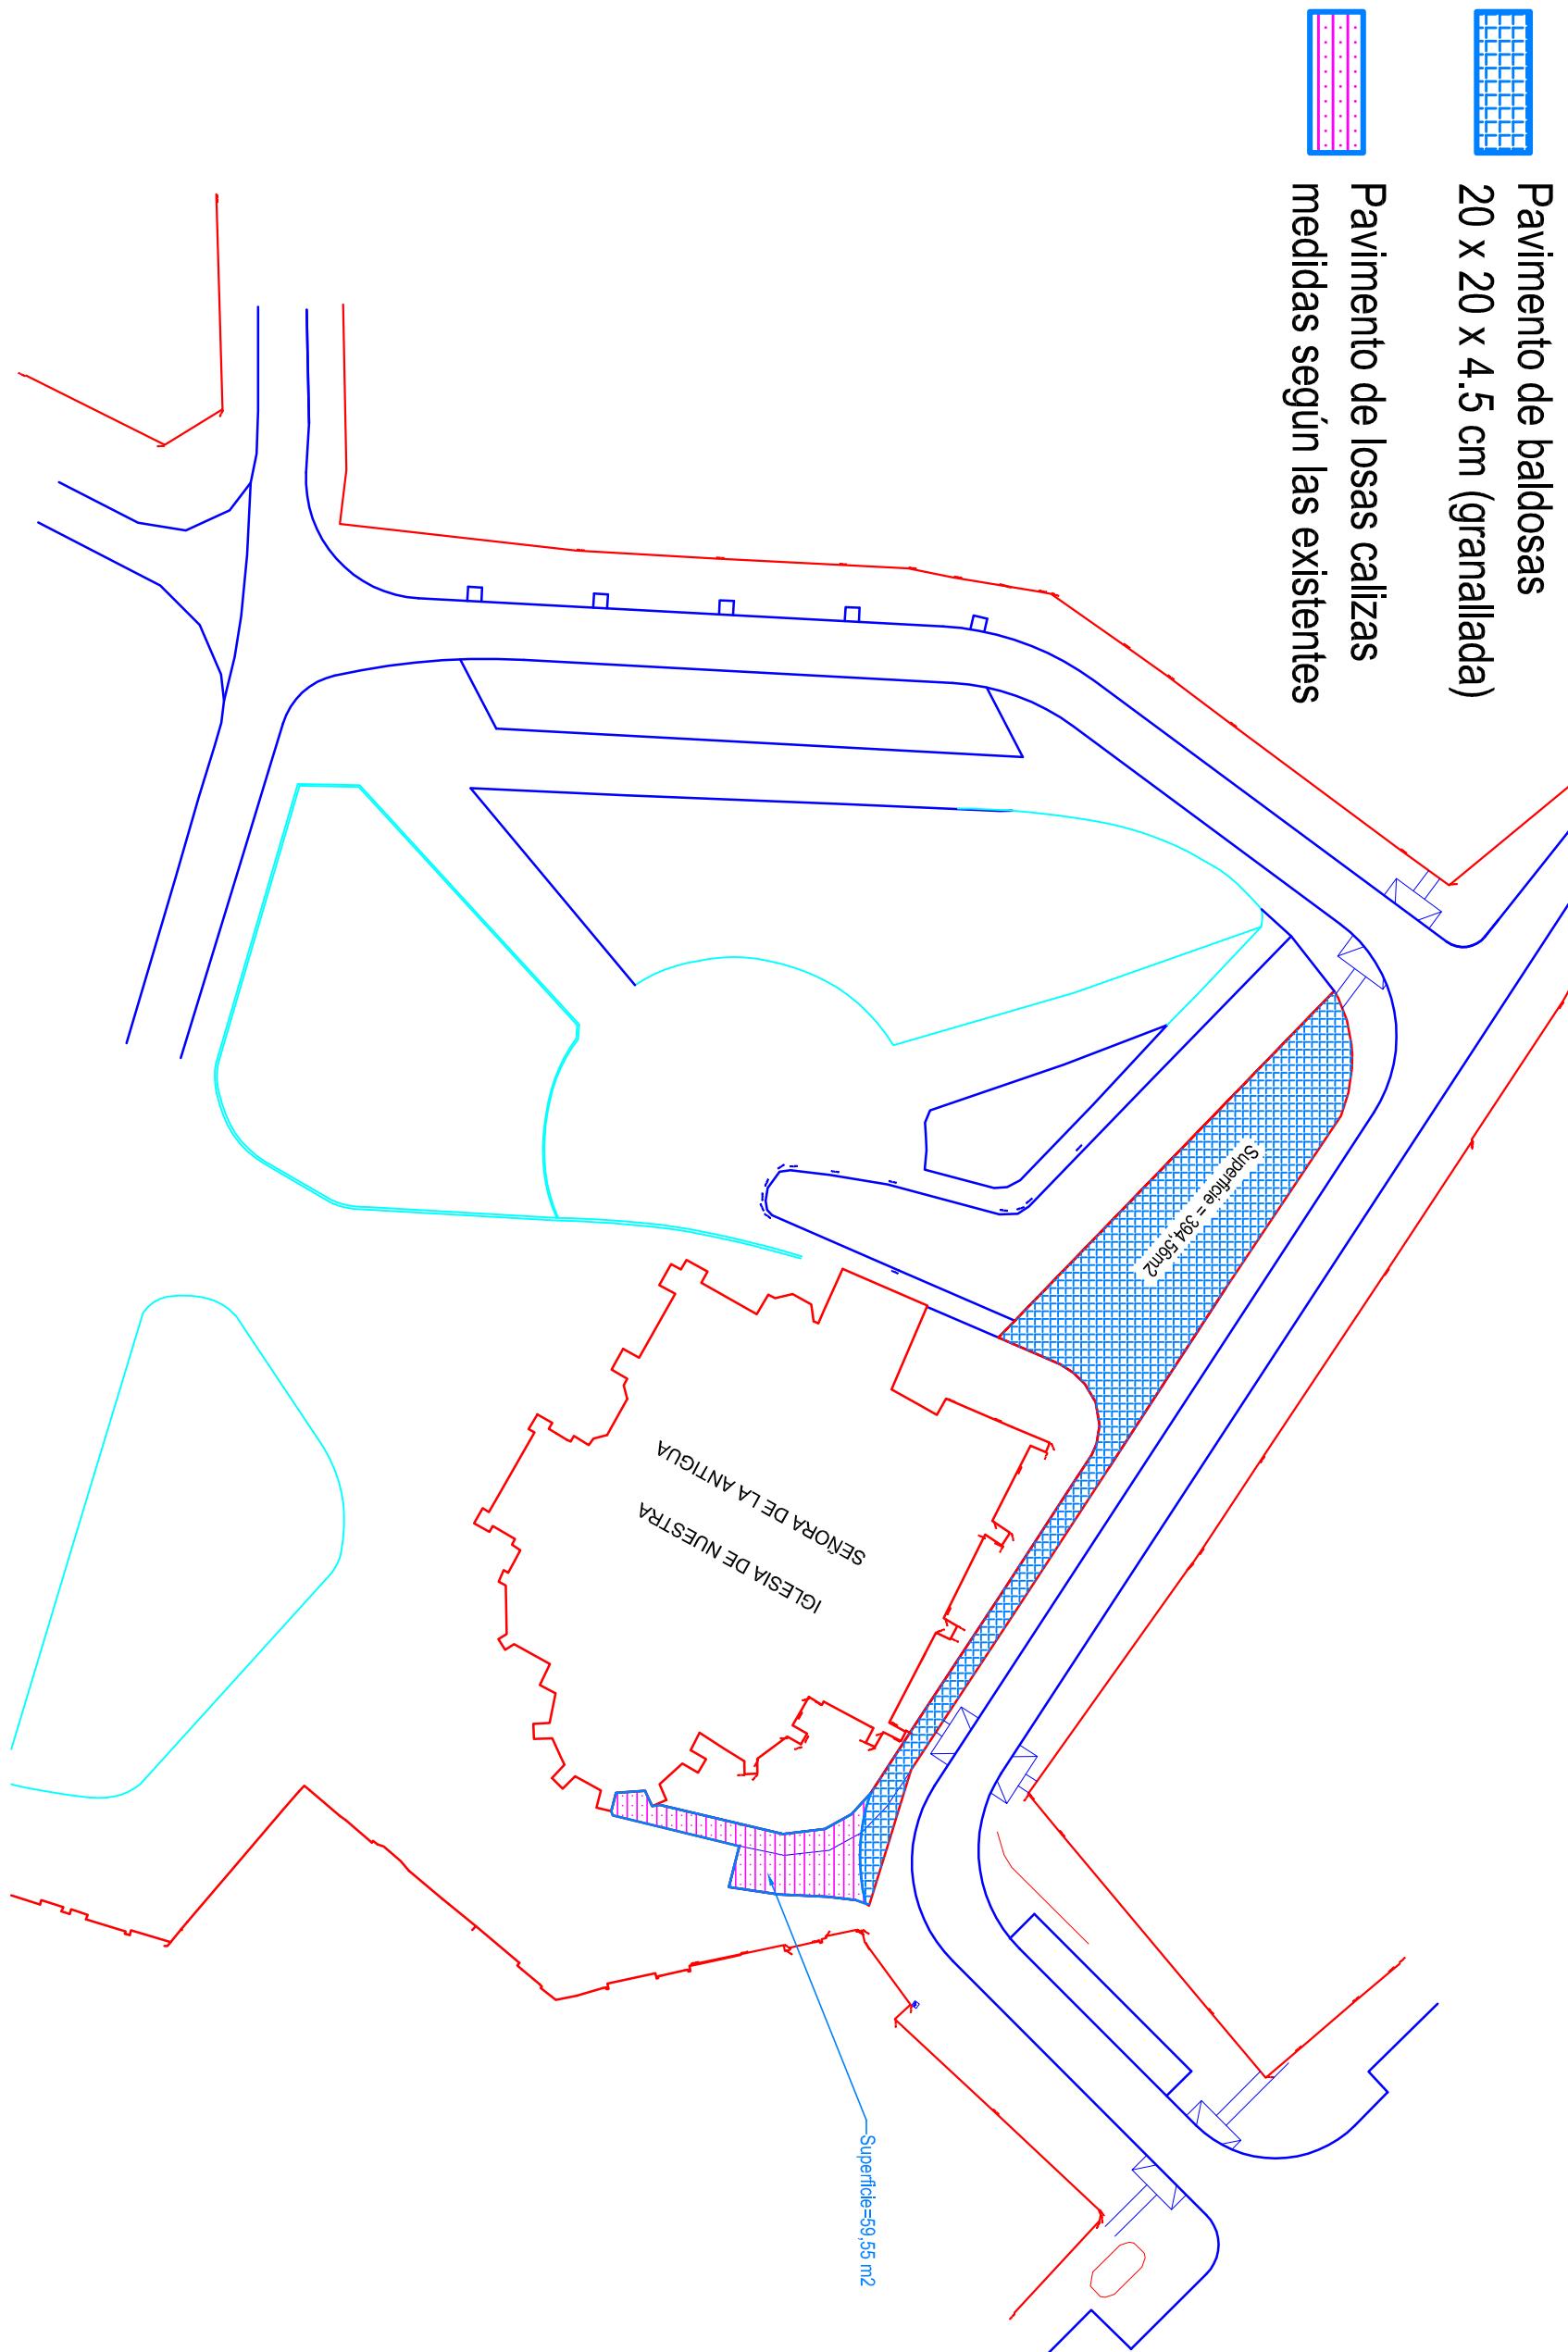



Ayuntamiento de
Valladolid

Resumen de Firmas

Pág.1/1

Título:Plano pavimentación