


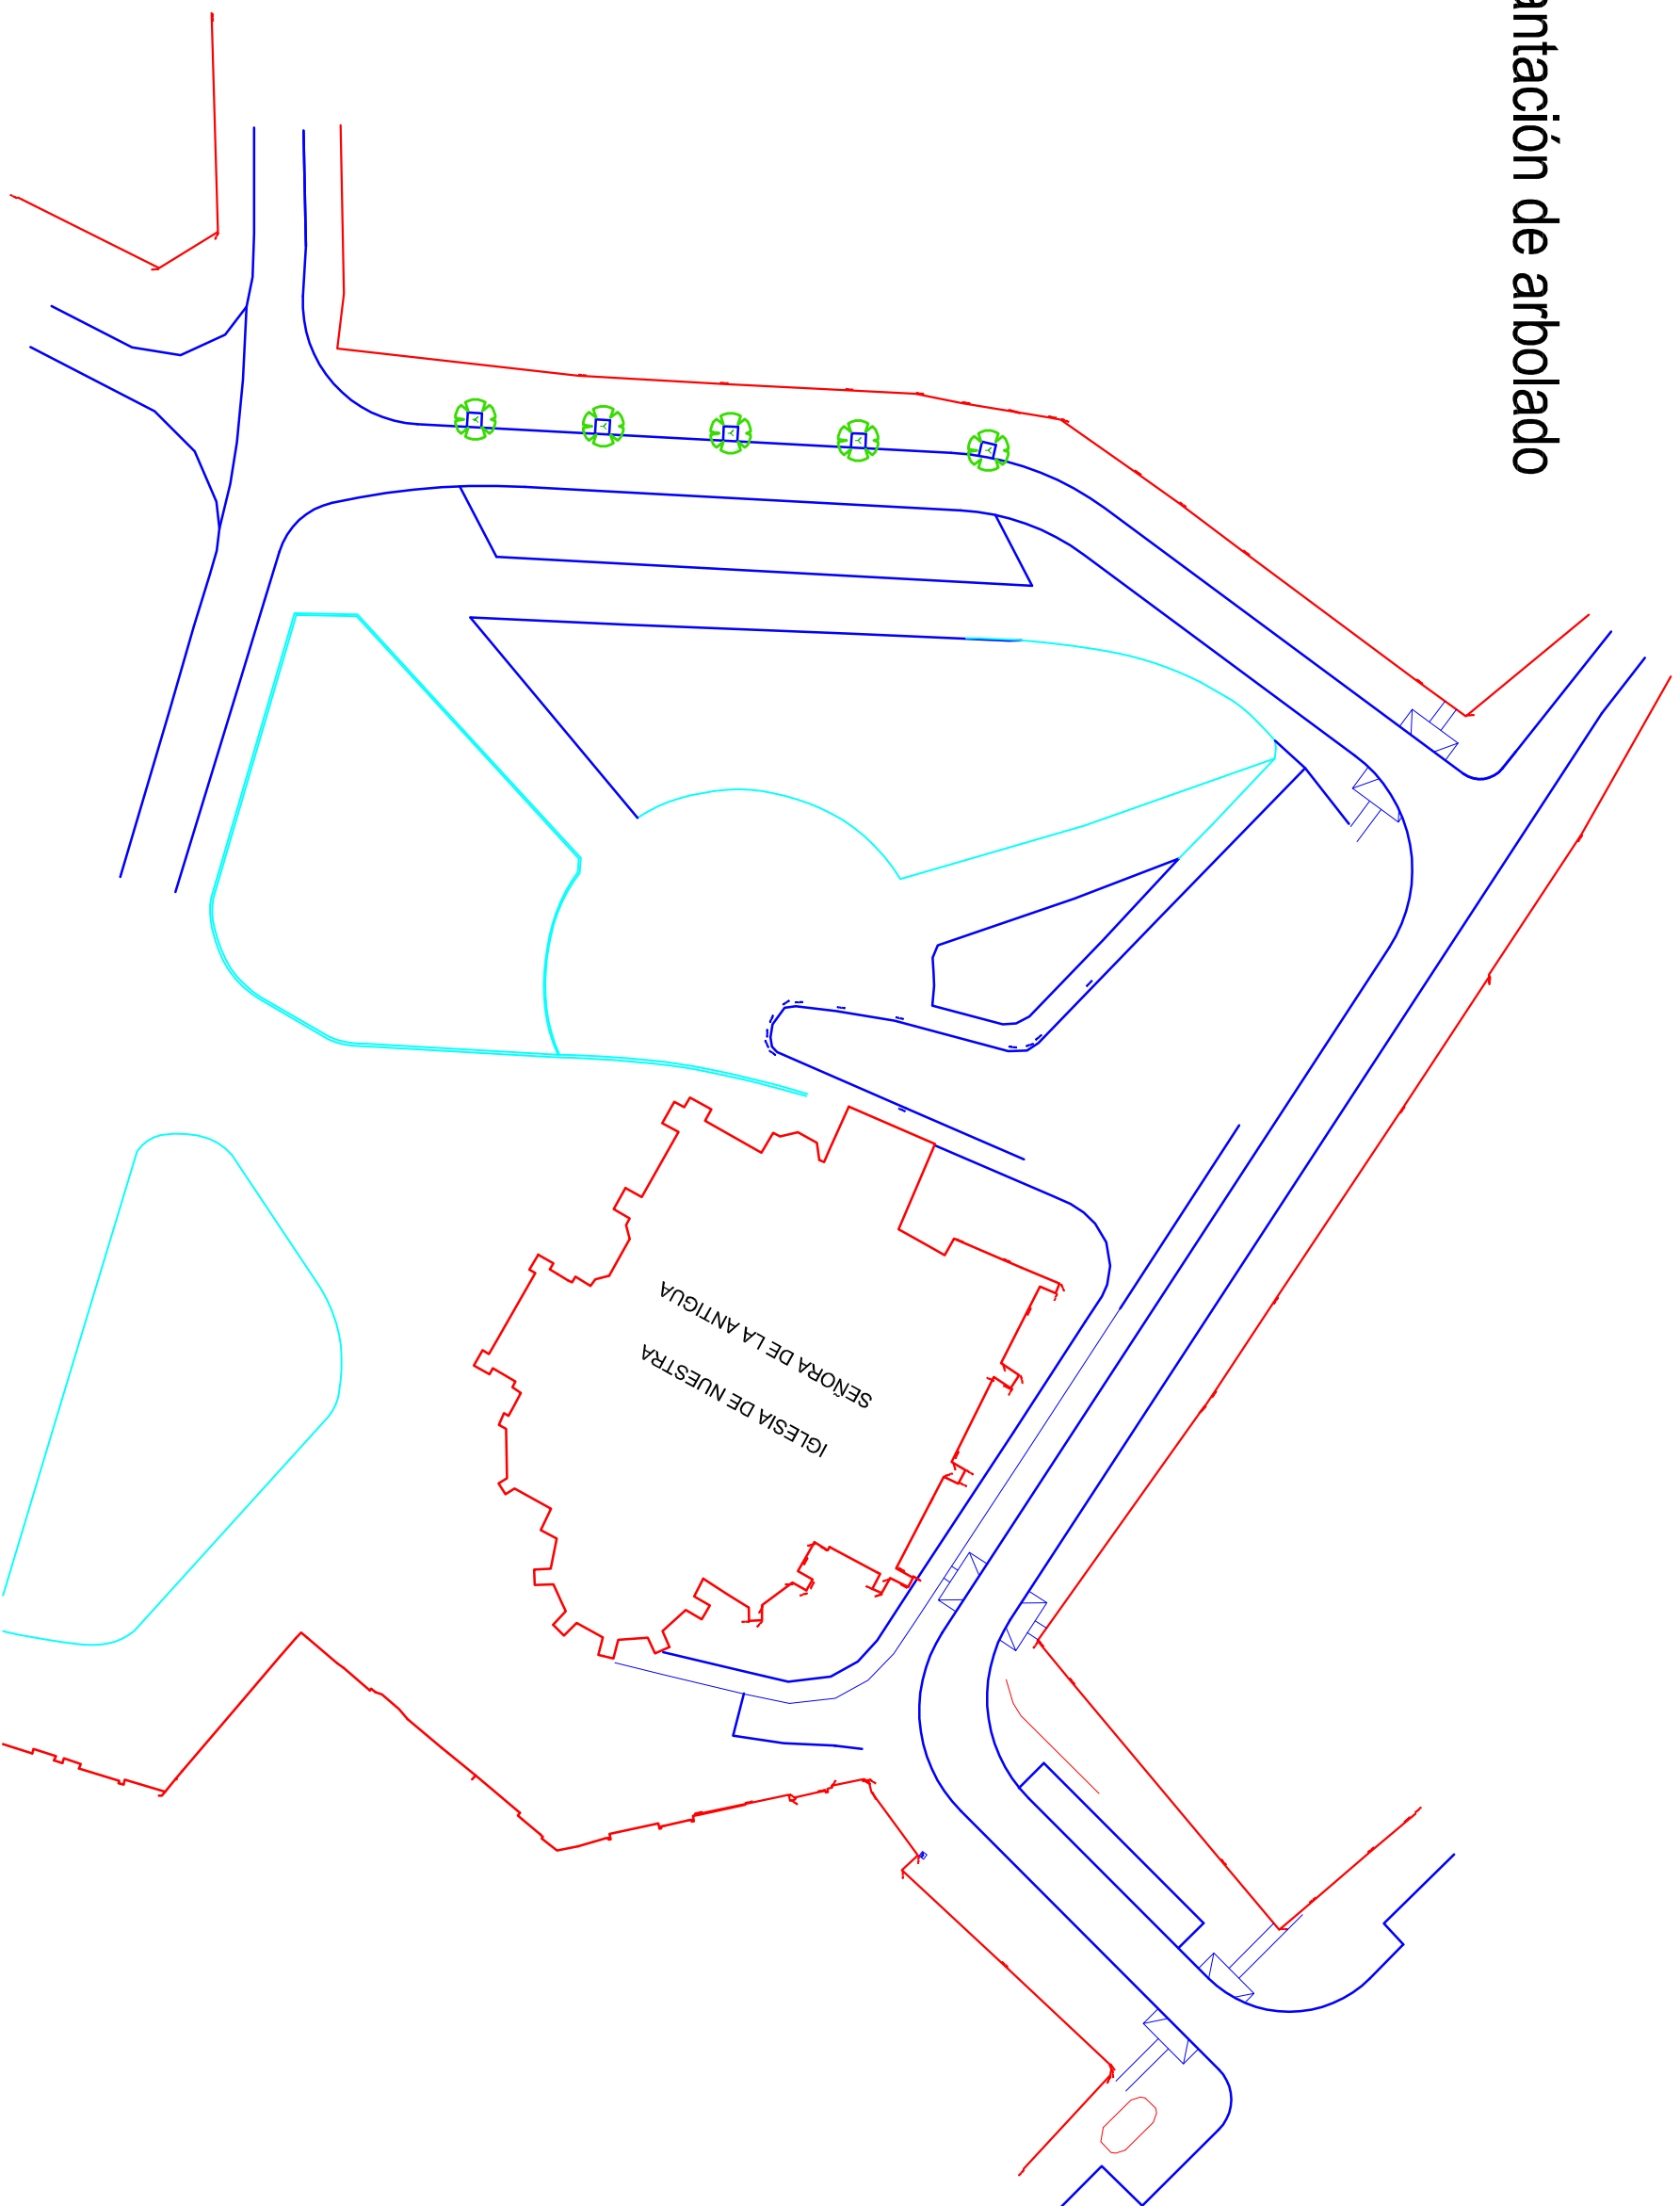

Plantación de arbolado



Ayuntamiento de Valladolid
Área de Urbanismo Infraestructuras y Vivienda
Gerencia de Urbanismo
Centro de Gestión de Servicios Urbanos

El Ingeniero Técnico de Obras Públicas

Fdo: Angel M^a Cuevas Cuevas

**EQUIPAMIENTO, DOTACIONES Y
ALUMBRADO EN LA PLAZA DE LA
ANTIGUA**

1.-ARBOLADO

FECHA: AGOSTO - 2013

Escala 1:500



Ayuntamiento de
Valladolid

Resumen de Firmas

Pág.1/1

Título:Plano arbolado