





**ESTUDIO DE SEGURIDAD Y SALUD
CONSERVACIÓN DE INFRAESTRUCTURAS VIARIAS EN EL TÉRMINO MUNICIPAL DE
VALLADOLID**

II. PLANOS

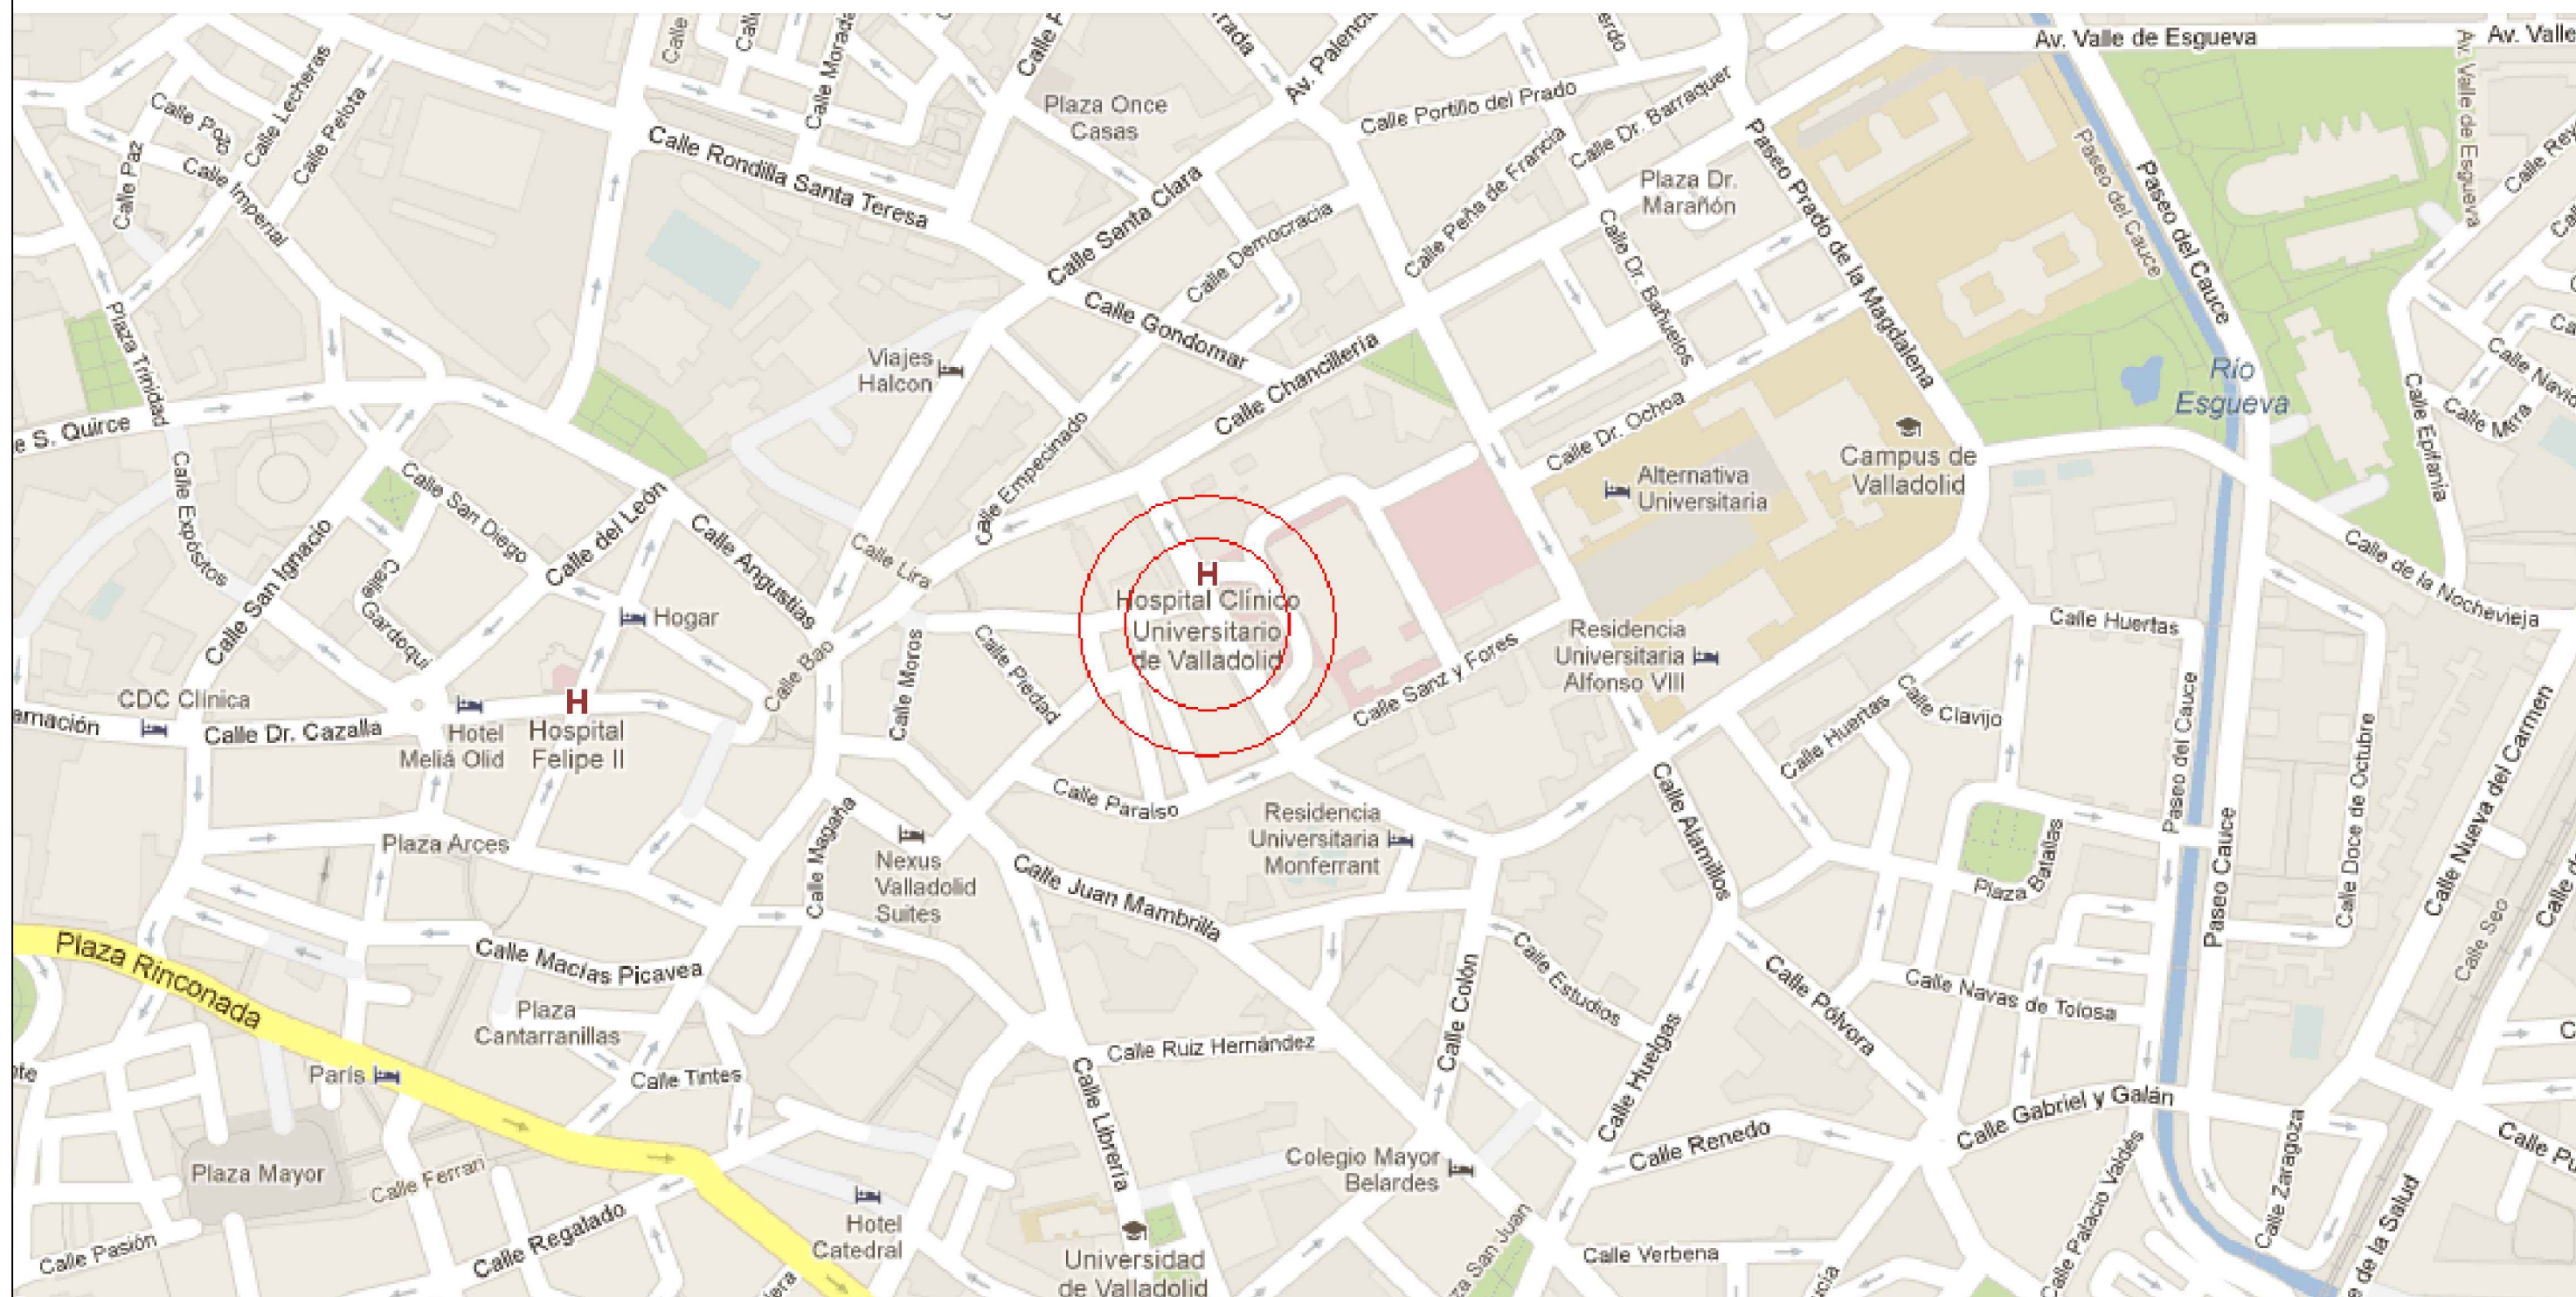

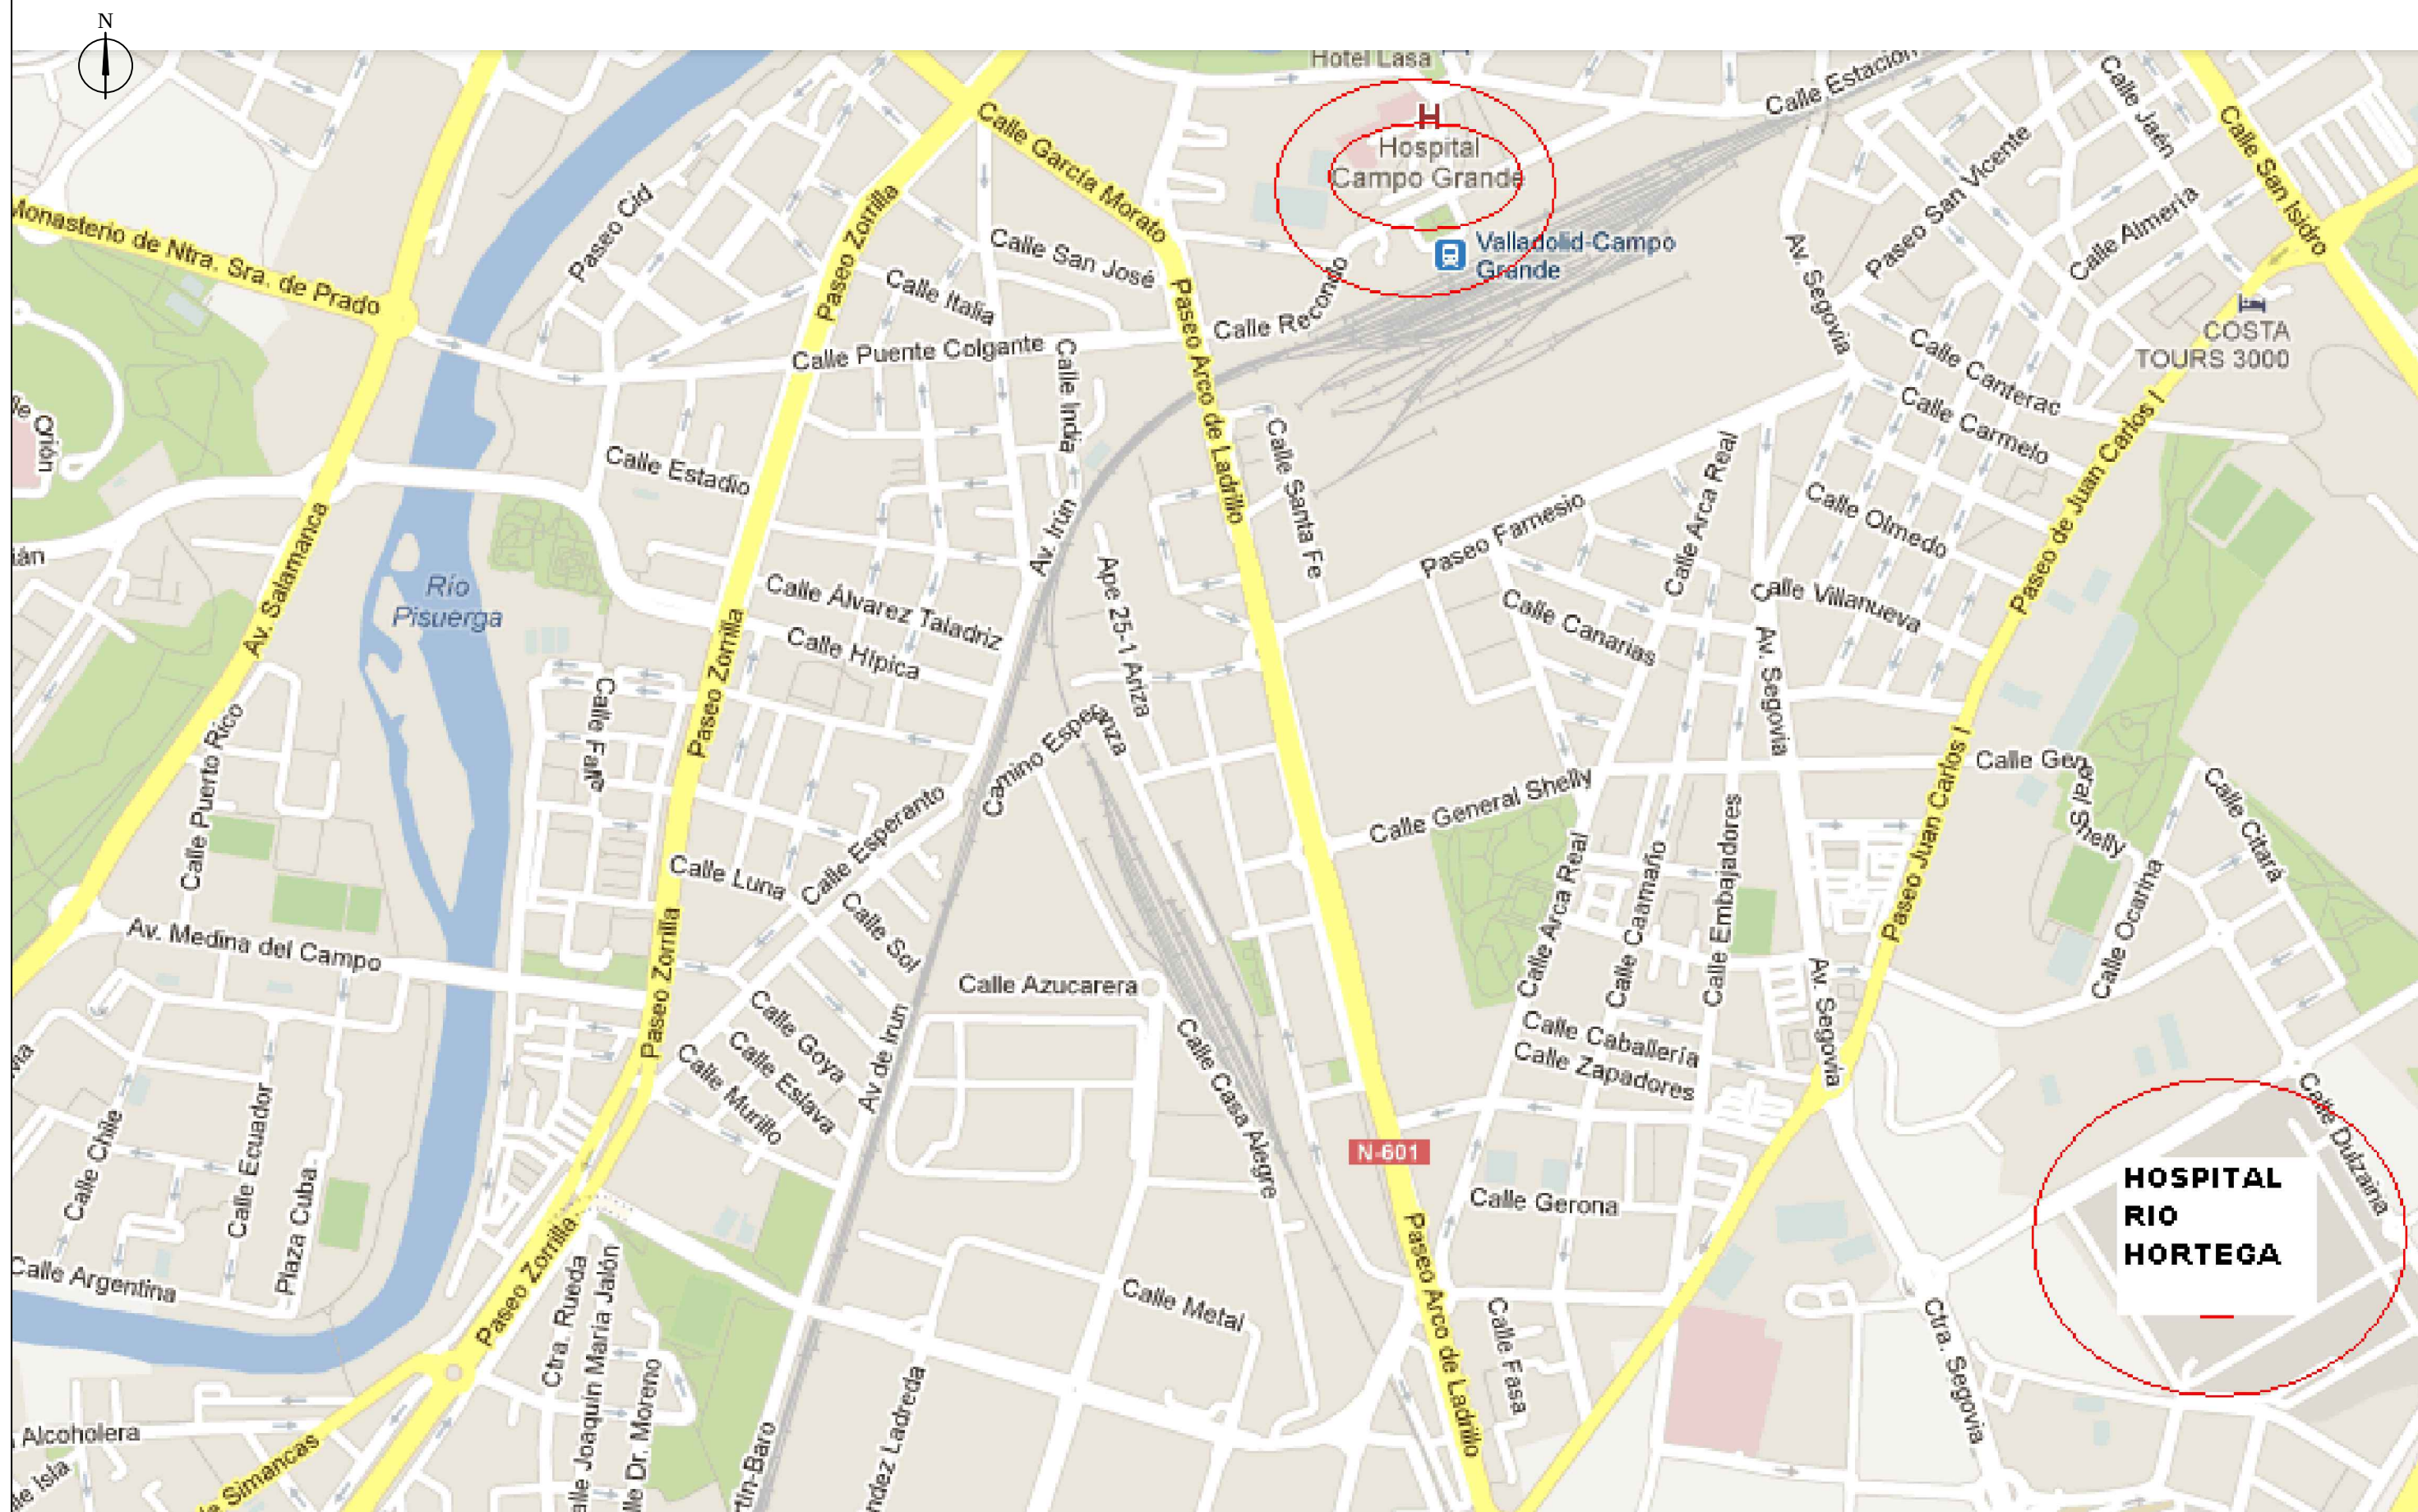

CONSERVACIÓN DE INFRAESTRUCTURAS VIARIAS



Ayuntamiento de Valladolid

TÍTULO DEL PLANO:
HOSPITAL C/ DULZAINA

AUTOR DEL ESTUDIO:
INCOPE Consultores, S.L.



Nº PLANO:

2

FECHA:

05 / 2013