


CALLE BREZO

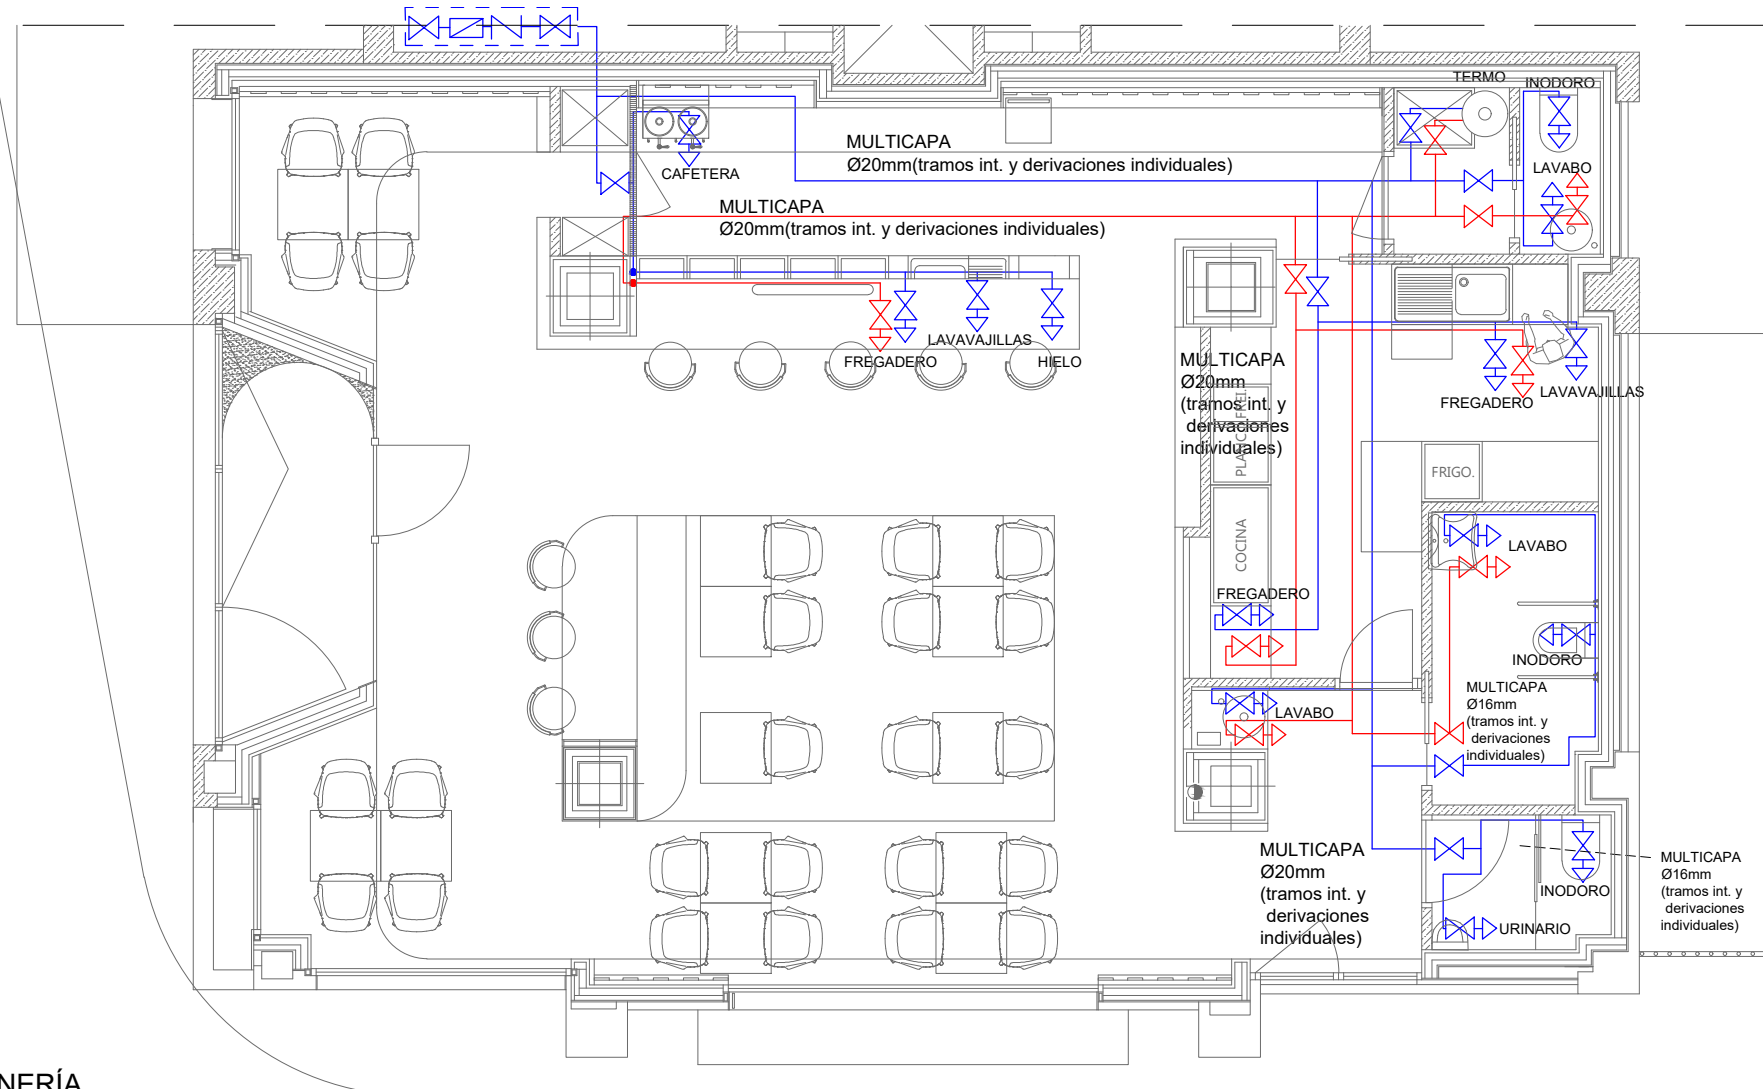


LEYENDA

	LLAVE DE CORTE
	CONTADOR AFS ITRON FLODIS
	VÁLVULA ANTIRRETORNO
	LLAVE DE CORTE DE TRES VÍAS
	TERMO ACUMULADOR ACS 80L
	PUNTO DE SUMINISTRO AFS-ACS
	EMISOR ADEUNIS PULSE

LEYENDA

	TUBERÍA PVC 40mm
	TUBERÍA PVC 40mm
	COLECTOR TUBERÍA PVC 110mm
	BAJANTE EN TABIQUE
	BAJANTE SANEAMIENTO
	TUBERIA MULTICAPA RETORNO ACS
	ARQUETA EMPOTRADA EN PARAMENTO

FONTANERÍA

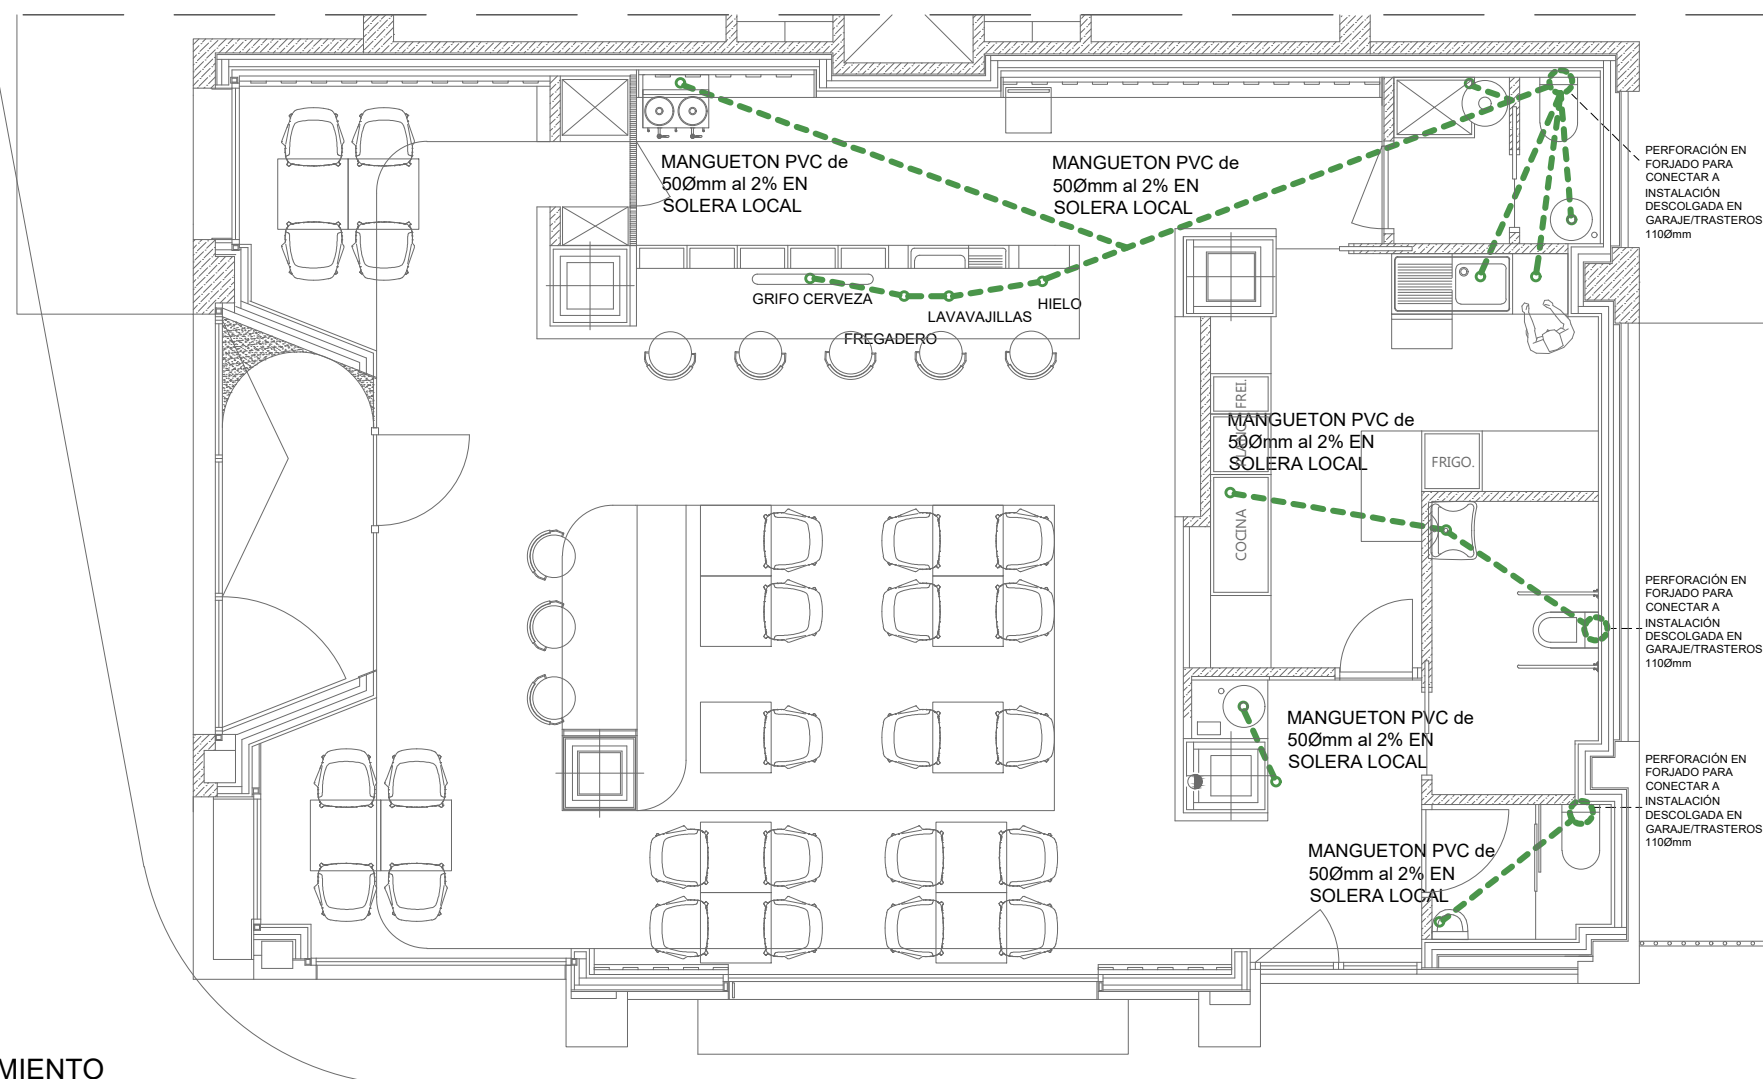

Murillo
ARQUITECTOS

www.murilloarquitectos.com

ARQUITECTO:
SERGIO MURILLO MORENO

PLANO: FONTANERÍA
SANEAMIENTO

Pfo Original

TRABAJO: REDACCIÓN DE PROYECTO TÉCNICO Y DE ACTIVIDAD DE REFORMA Y ADECUACIÓN DE LOCAL PARA RESTAURANTE. EN CALLE BREZO.

SITUACIÓN: CALLE BREZO Nº2 PL00 PT03 - 47009 (VALLADOLID)

FASE: PROYECTO TÉCNICO Y DE ACTIVIDAD

PROPIEDAD:
COLECTIVO BOTÁNICO S.L

FECHA: NOVIEMBRE 2025

PLANO Nº:
E: 1:75

20