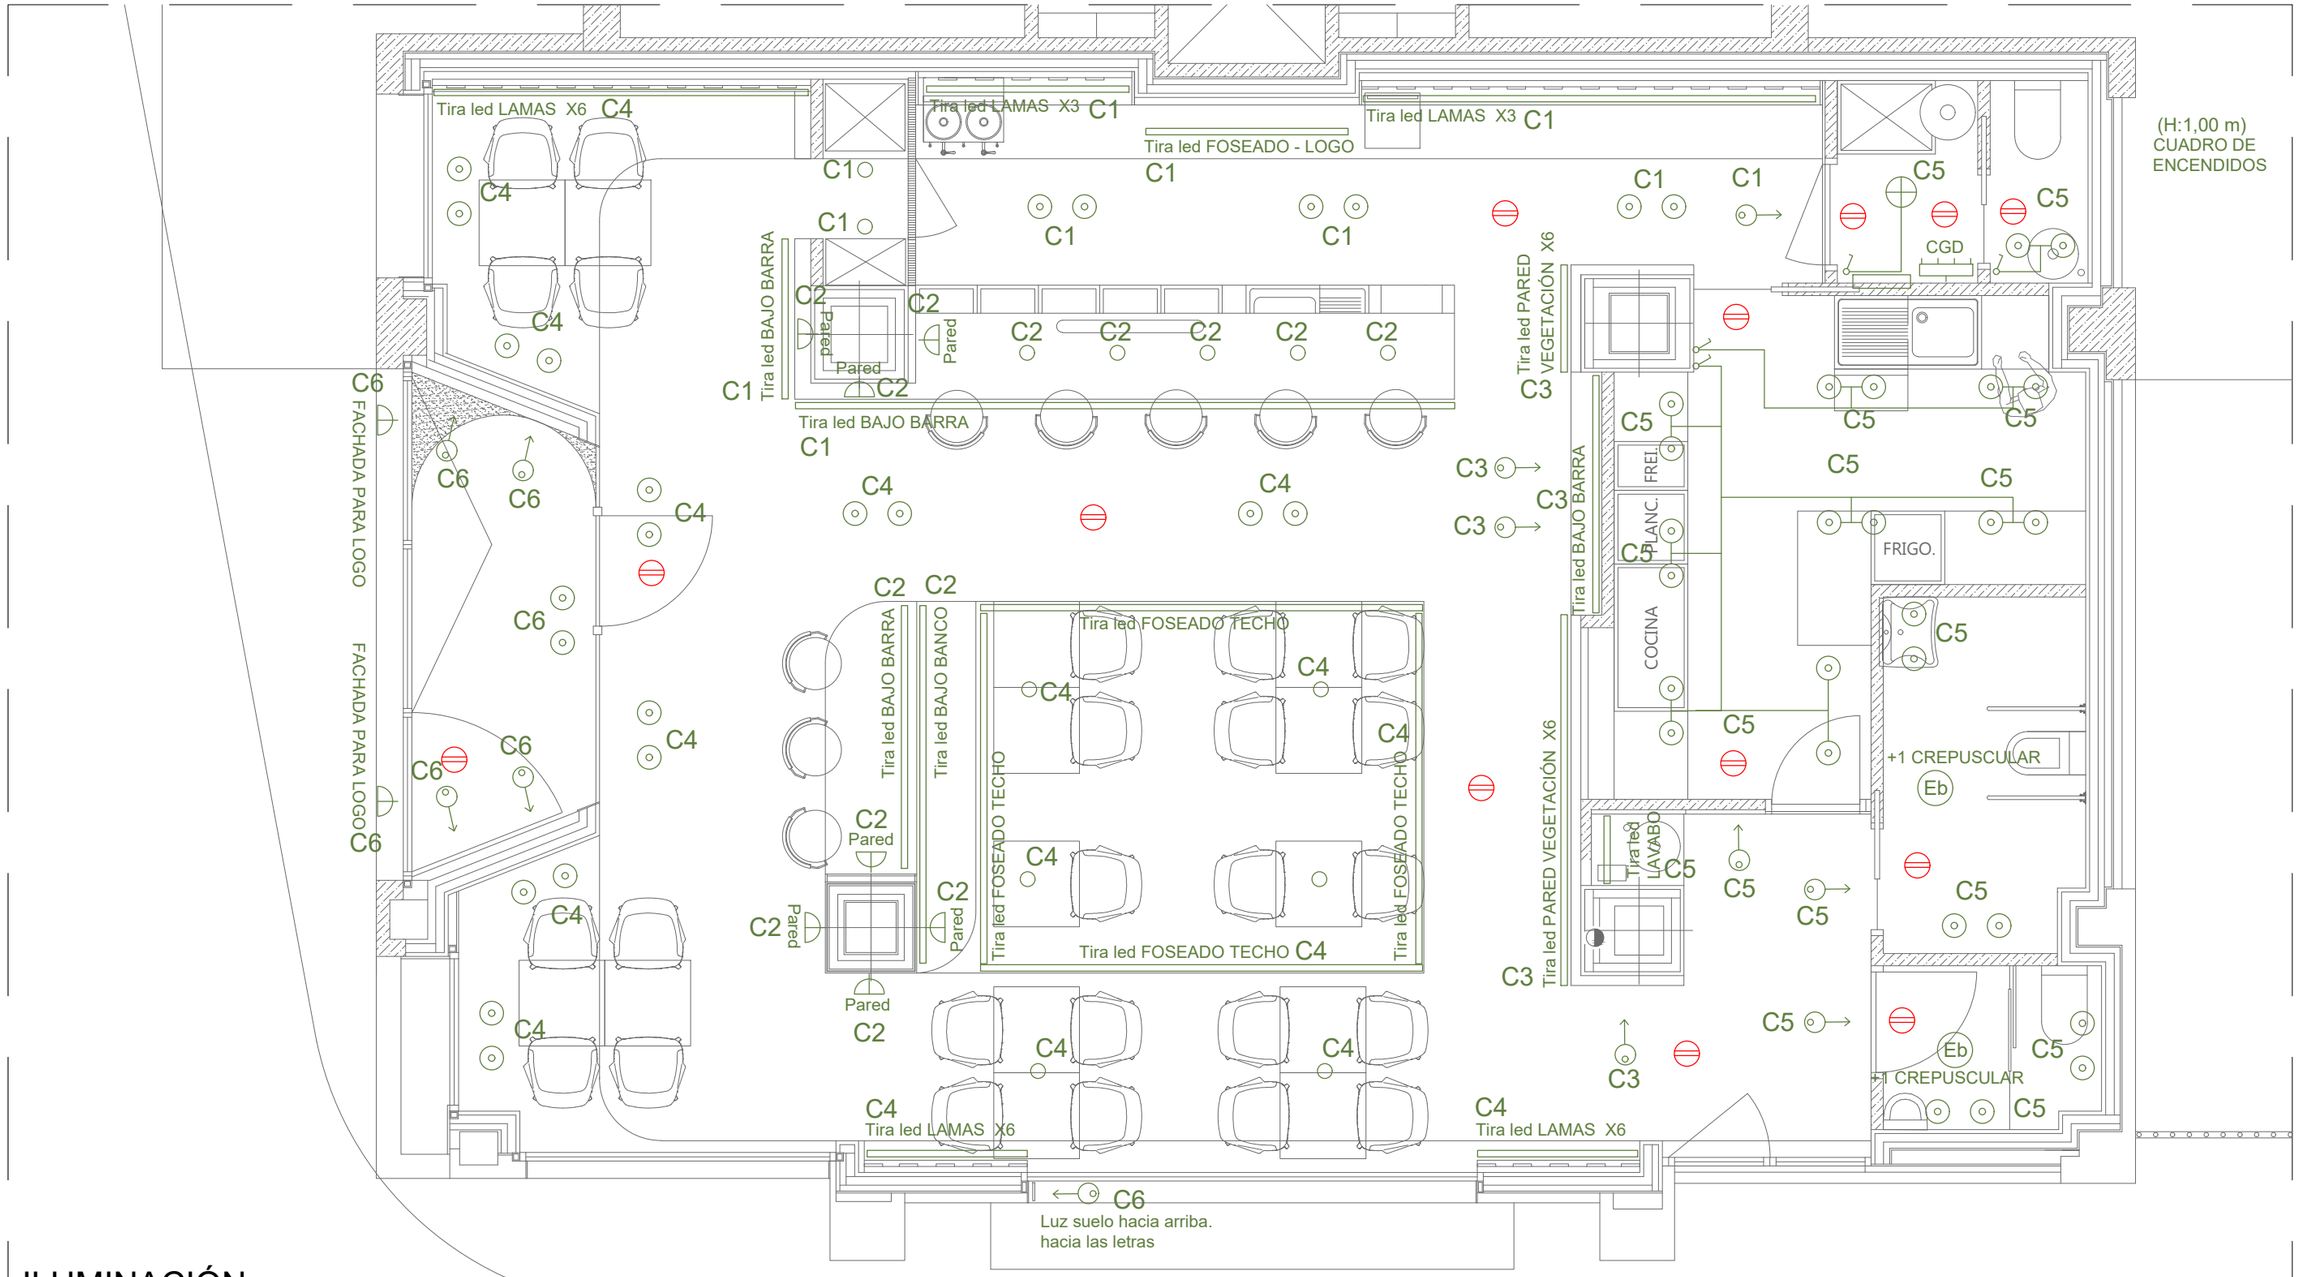

ILUMINACIÓN

	CUADRO GENERAL DE MANDO Y PROTECCIÓN
	INTERRUPTOR
Eb	TOMA EXTRACTOR DE BAÑO
	PUNTO DE LUZ DE EMERGENCIA
	PUNTO DE LUZ TECHO EMPOTRADO DOWNLIGHT LED
	PUNTO DE LUZ TECHO EMPOTRADO 9W. CONO EN BLANCO
	TIRA LED 9W.
	PUNTO DE LUZ PARED APLIQUE.

	PUNTO DE LUZ TECHO DE SUPERFICIE 9W. CILINDRO BLANCO
	PUNTO DE LUZ TECHO EMPOTRADO 9W. CONO BLANCO ORIENTABLE

Murillo ARQUITECTOS
www.murilloarquitectos.com

Pil Original

TRABAJO: REDACCIÓN DE PROYECTO TÉCNICO Y DE ACTIVIDAD DE REFORMA Y ADECUACIÓN DE LOCAL PARA RESTAURANTE. EN CALLE BREZO.

SITUACIÓN: CALLE BREZO Nº2 PL00 PT03 - 47009 (VALLADOLID)

FASE: PROYECTO TÉCNICO Y DE ACTIVIDAD

ARQUITECTO: SERGIO MURILLO MORENO

PROPIEDAD: COLECTIVO BOTÁNICO S.L

PLANO: ILUMINACIÓN

FECHA: NOVIEMBRE 2025

PLANO Nº: 16

E: 1:50