


Referencia	C1- Alumbrado Barra 01	C2- Alumbrado Barra 02	C3- Alumbrado Barra 03	C4- Alumbrado Zona Mesas	C5- Alumbrado Zona Privada-cocina- Aseos	C6- Alumbrado Entrada y Exterior	C8- Alumbrado de Emergencia	C9- Ventilación y Extracción	C10- Telecofonado y Alarma	C11- Puerta Automática	C12- Tomas Generales Servicios, Almacén y Pasadizo	C13- Tomas generales 2	C14- Tomas generales 3
Potencia demandada:	0,50 kW	0,50 kW	0,50 kW	0,55 kW	0,55 kW	0,55 kW	0,20 kW	0,50 kW	0,50 kW	0,50 kW	3,60 kW	3,60 kW	3,60 kW



C15- Tomas generales 4 (Cocina)	C16- Lavavajillas Barra	C17- Cafetera Barra	C18- Termo ACS	C19- Lavavajillas Cocina	C20- Pisco o Gas	C21- Freidora Eléctrica	C22- Cocina Tres Fuegos	C23- Intercambiador de Color	C24- Compresor	C25- Clima 01	C26- Clima 02	C27- Clima 03
3,60 kW	3,50 kW	3,30 kW	2,50 kW	3,50 kW	8,50 kW	6,00 kW	12,00 kW	4,50 kW	4,00 kW	1,50 kW	4,80 kW	4,80 kW

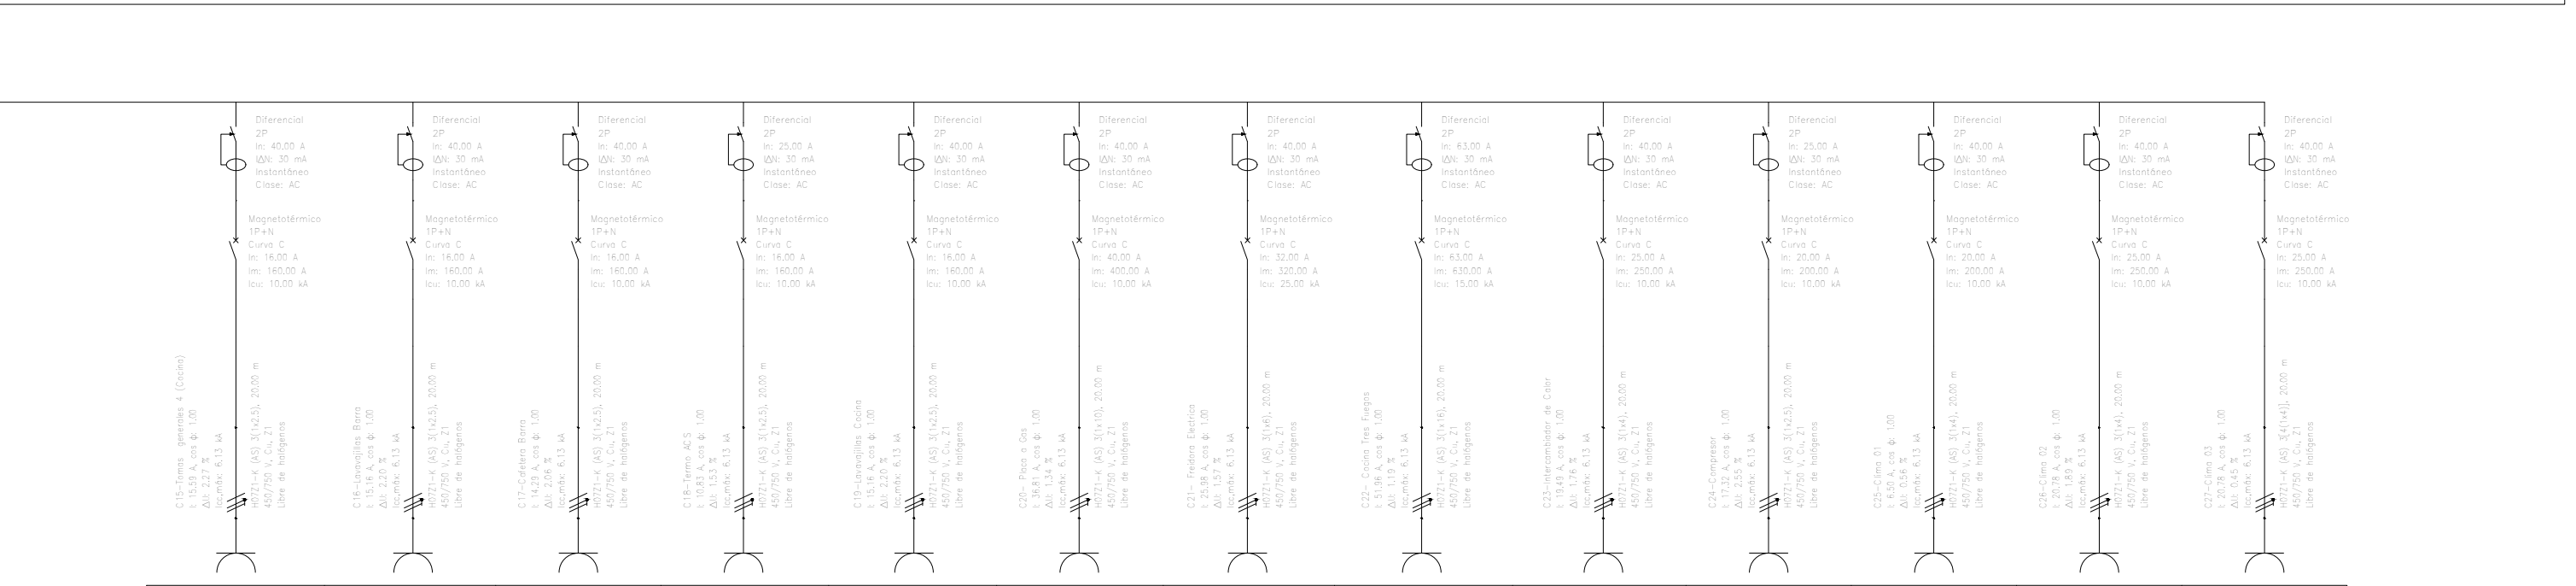

www.murilloarquitectos.com

ARQUITECTO:  
SERGIO MURILLO MORENO

PLANO: ESQUEMA UNIFILAR



TRABAJO: REDACCIÓN DE PROYECTO TÉCNICO Y DE ACTIVIDAD DE REFORMA Y ADECUACIÓN DE LOCAL PARA RESTAURANTE. EN CALLE BREZO.

SITUACIÓN: CALLE BREZO Nº2 PL00 PT03 - 47009 (VALLADOLID)

FASE: PROYECTO TÉCNICO Y DE ACTIVIDAD

PROPIEDAD: COLECTIVO BOTÁNICO S.L. PLANO Nº: E: 1:50

FECHA: NOVIEMBRE 2025

17