


CALLE BREZO

ACCESO

ACCESO

PATIO PRIVADO  
COMUNIDAD

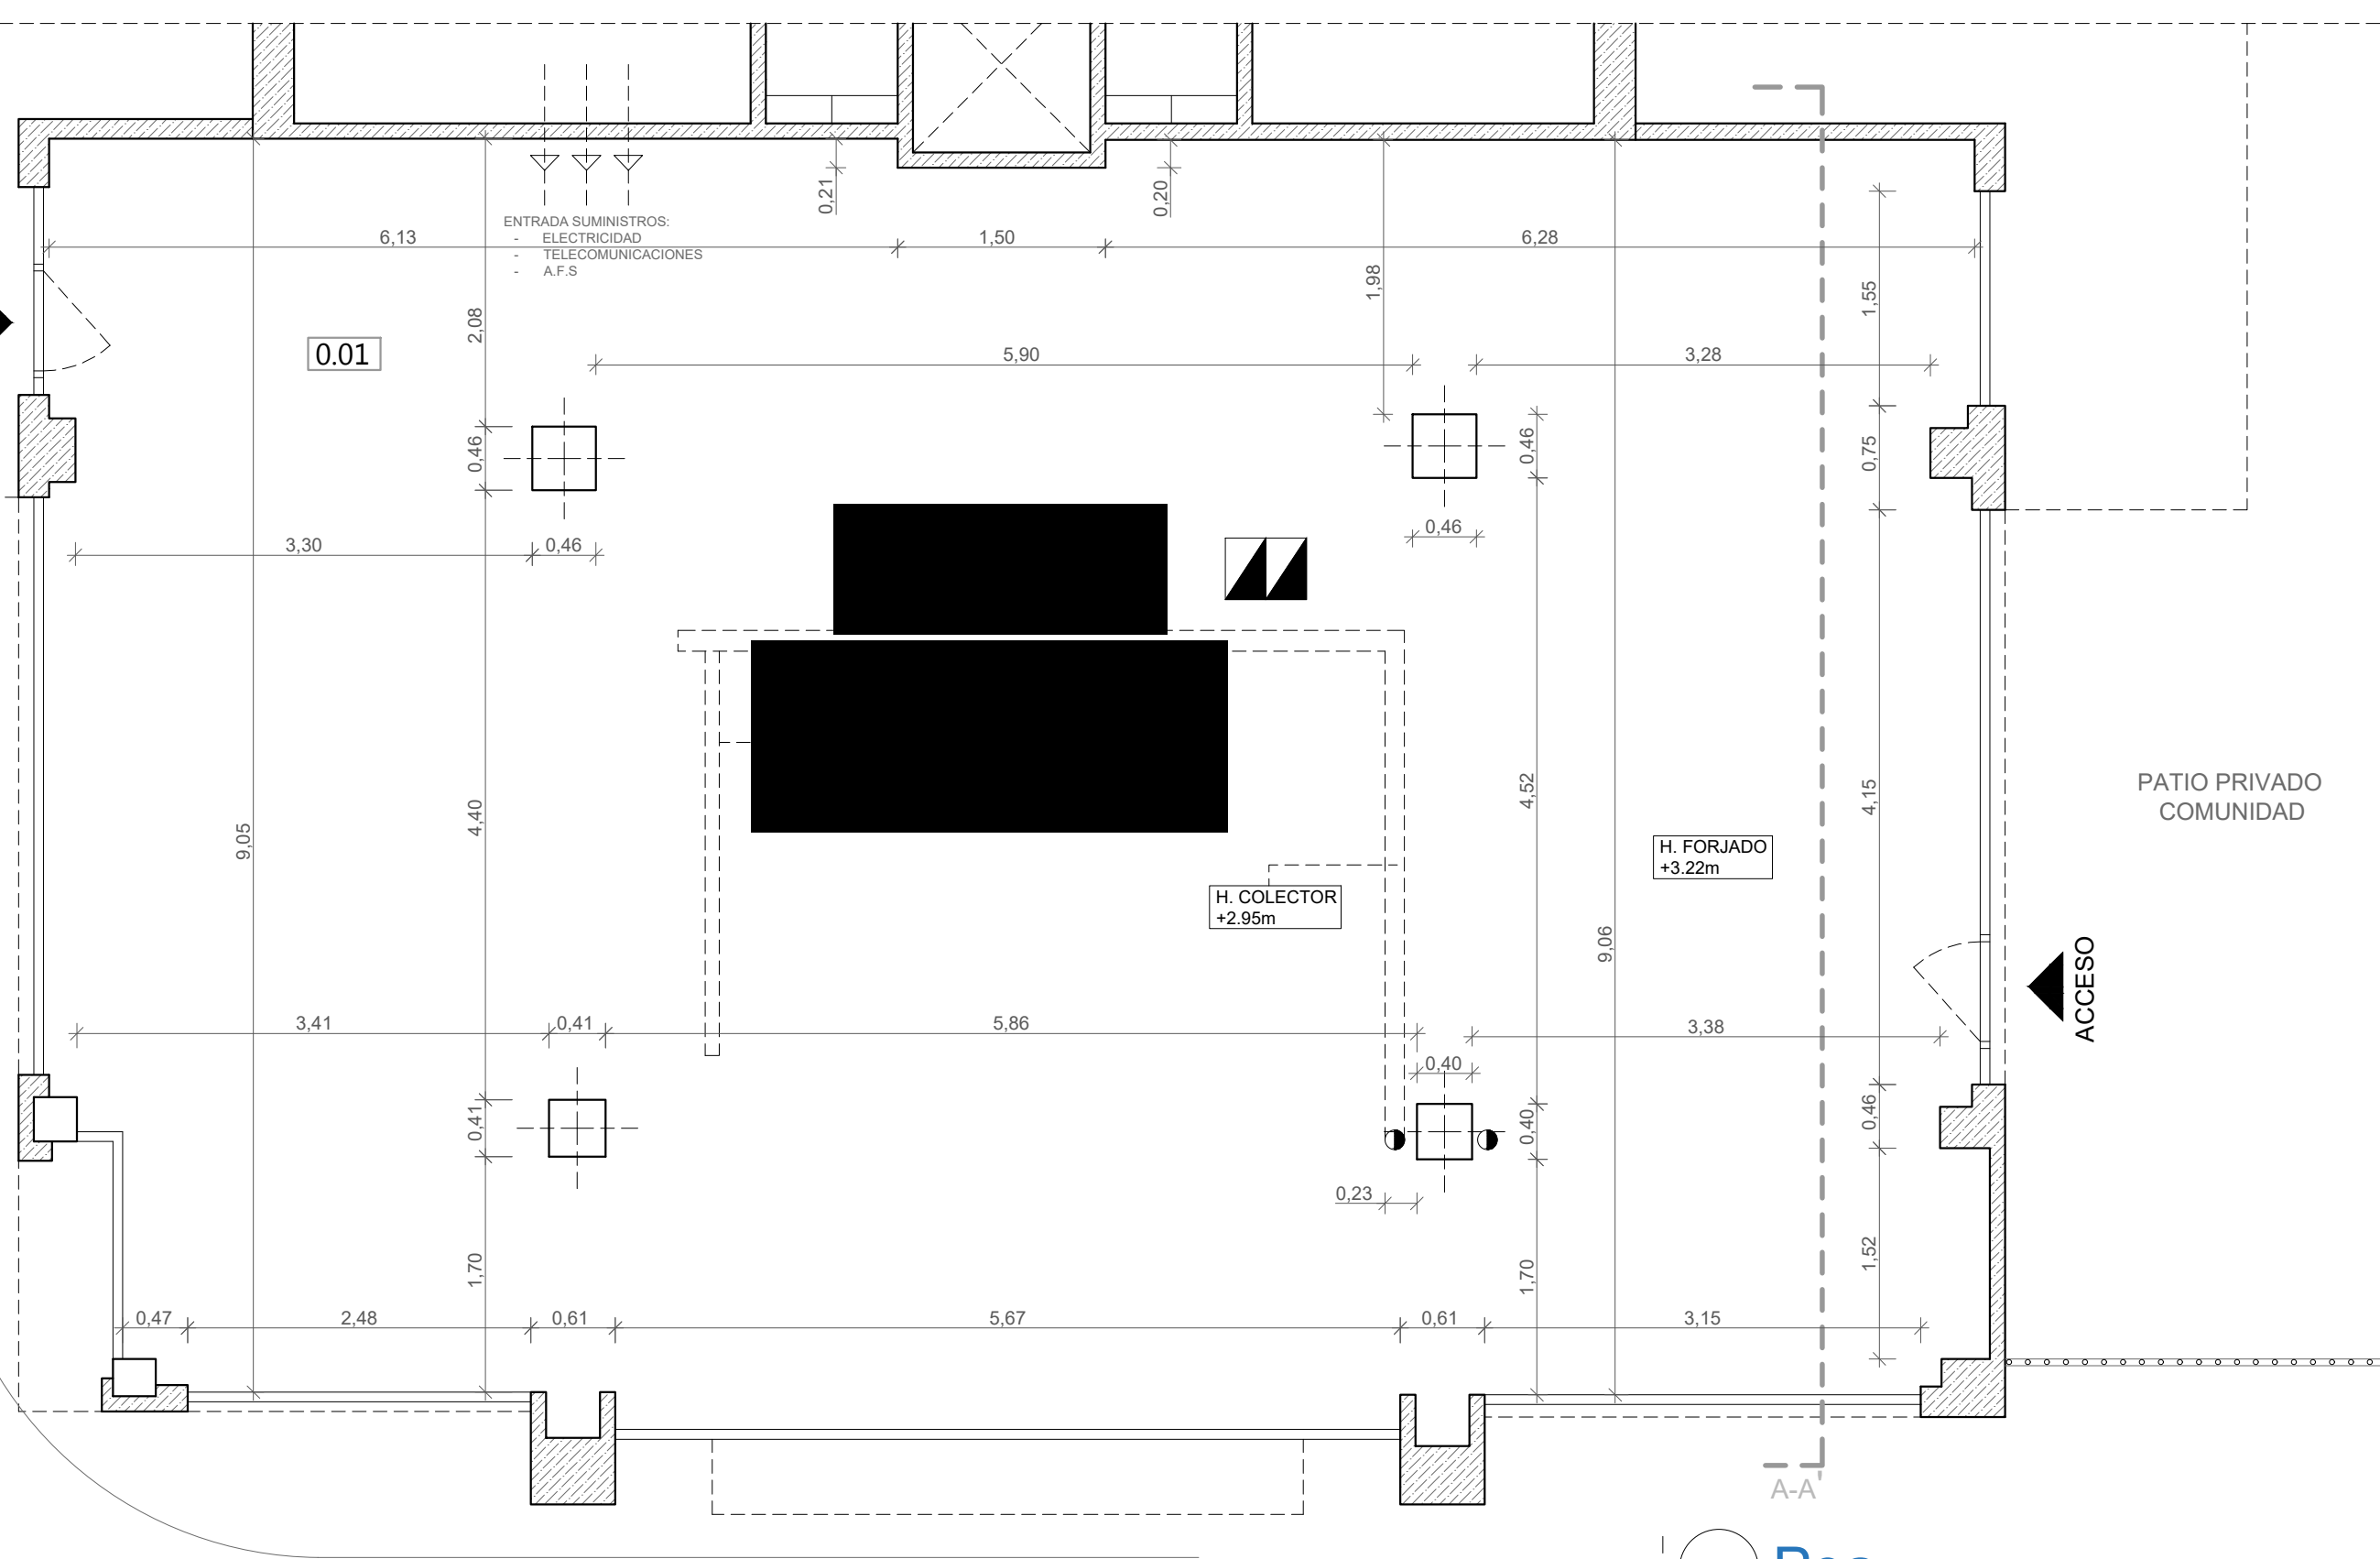

P.º JARDÍN BOTÁNICO

**Murillo**  
ARQUITECTOS

www.murilloarquitectos.com

**Pea** Original

TRABAJO: REDACCIÓN DE PROYECTO TÉCNICO Y DE ACTIVIDAD DE REFORMA Y ADECUACIÓN DE LOCAL PARA RESTAURANTE. EN CALLE BREZO.

SITUACIÓN: CALLE BREZO Nº2 PL00 PT03 - 47009 (VALLADOLID)

FASE: PROYECTO TÉCNICO Y DE ACTIVIDAD

ARQUITECTO:  
SERGIO MURILLO MORENO

PROPIEDAD:  
COLECTIVO BOTÁNICO S.L

PLANO Nº:  
E: 1:50

PLANO: ESTADO ACTUAL. PLANTA

FECHA: NOVIEMBRE 2025

03

CUADRO DE SUPERFICIES

CÓDIGO	PLANTA ACTUAL	ÚTIL
01	Espacio Diáfano	124.00 m <sup>2</sup>
TOTAL ÚTIL		124.00 m <sup>2</sup>
TOTAL CONSTRUIDA LOCAL		132.52 m <sup>2</sup>