
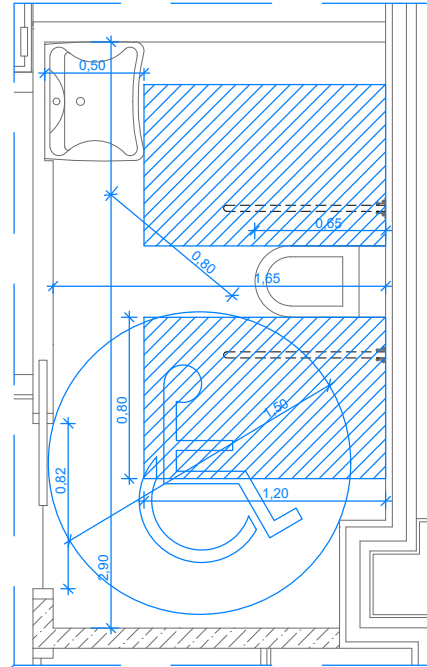


ACCESIBILIDAD

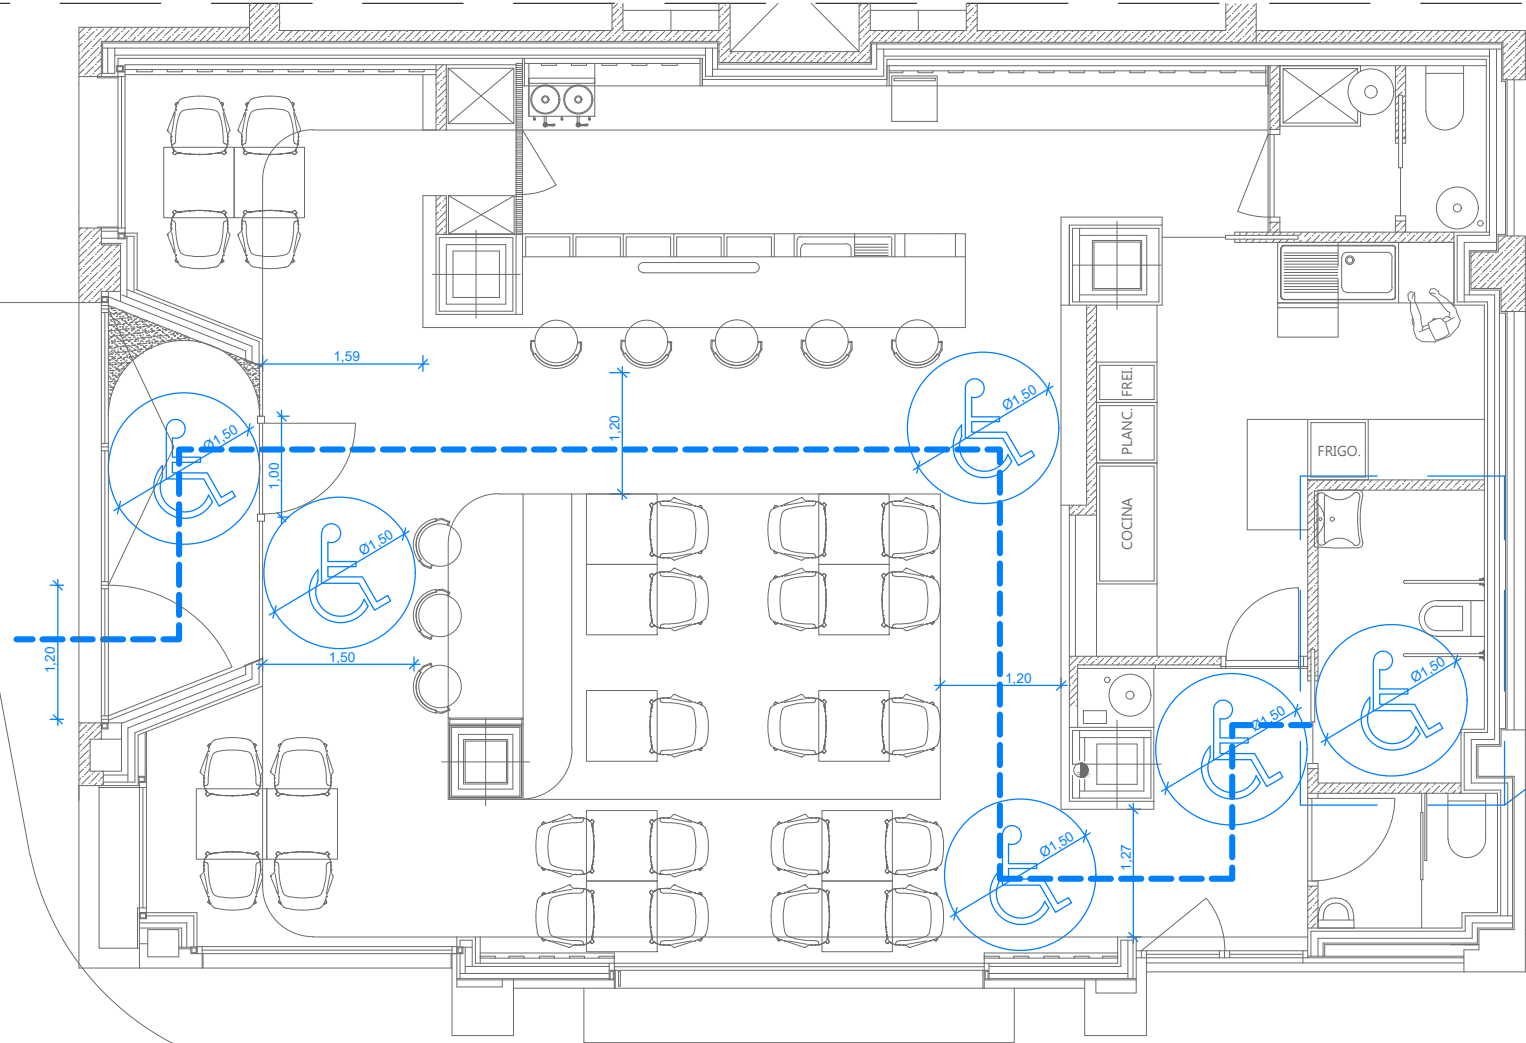

| | |
|--|---|
| | ITINERARIO ACCESIBLE |
| | DIÁMETRO DE 120cm QUE PERMITE EL GIRO DE 90°, ACORDE AL LO ESTABLECIDO SUA-9 |
| | DIÁMETRO DE 150cm QUE PERMITE EL GIRO DE 180°, FIN DE RECORRIDO Y ACCESO A ITINERARIO ACCESIBLE |


| | |
|-----------------------|-----------|
| ASEO PÚBLICO ADAPTADO | ACCESIBLE |
| ZONA DE MESAS | ACCESIBLE |
| BARRA SERVICIO | ACCESIBLE |
| VESTÍBULO ASEOS | ACCESIBLE |

2* PUERTAS QUE CUMPLE LAS CONDICIONES DEL ITINERARIO ACCESIBLE SON ABATIBLES HACIA EL EXTERIOR O CORREDERAS. EN AMBAS CARAS DE LAS PUERTAS EXISTE UN ESPACIO HORIZONTAL LIBRE DEL BARRIDO DE LAS HOJAS DE DIÁMETRO Ø 1,20 M

| | |
|--------|---|
| | RECORRIDO DE EVACUACIÓN |
| | SECTOR DE INCENDIOS DELIMITADO |
| | EXTINTOR COLOCADO A MENOS DE 15m DE CADA ORIGEN DE EVACUACIÓN Y SALIDA DEBAJO DE ENCIMERA |
| EI90 | RESISTENCIA DE LAS PARTICIONES, PAVIMENTO Y FALSO TECHO A LA ACCIÓN DEL FUEGO |
| SALIDA | CARTER LUMINISCENTE-INDICACION SALIDA DE PLANTA MAS CERCANA |
| | DETECTOR AUTÓNOMO ÓPTIMO DE HUMOS |

| CUADRO OCUPACIÓN | | | |
|-----------------------------|--------------------------|----------------------|-------------|
| PLANTA ACTUAL | OCUPACIÓN | ÚTIL | PERSONAS |
| Zona de Mesas | 1,5 m ² /pers | 58.00 m ² | 39 Personas |
| Vestíbulo Aseos | 2 m ² /pers | 5.30 m ² | 3 Personas |
| Aseo Masculino | 3 m ² /pers | 2.35 m ² | 1 Persona |
| Aseo Femenino Adap. | 3 m ² /pers | 4.67 m ² | 2 Personas |
| Cocina | 10 m ² /pers | 12.26 m ² | 1 Persona |
| Zona personal. Aseo privado | 3 m ² /pers | 3.36 m ² | 1 Persona |
| Barra | 10 m ² /pers | 7.37 m ² | 1 Personas |
| Hall Acceso | - | 5.30 m ² | - |
| ESTANCIAS RECINTO | | 98.61 m ² | 48 Personas |

DB-SI

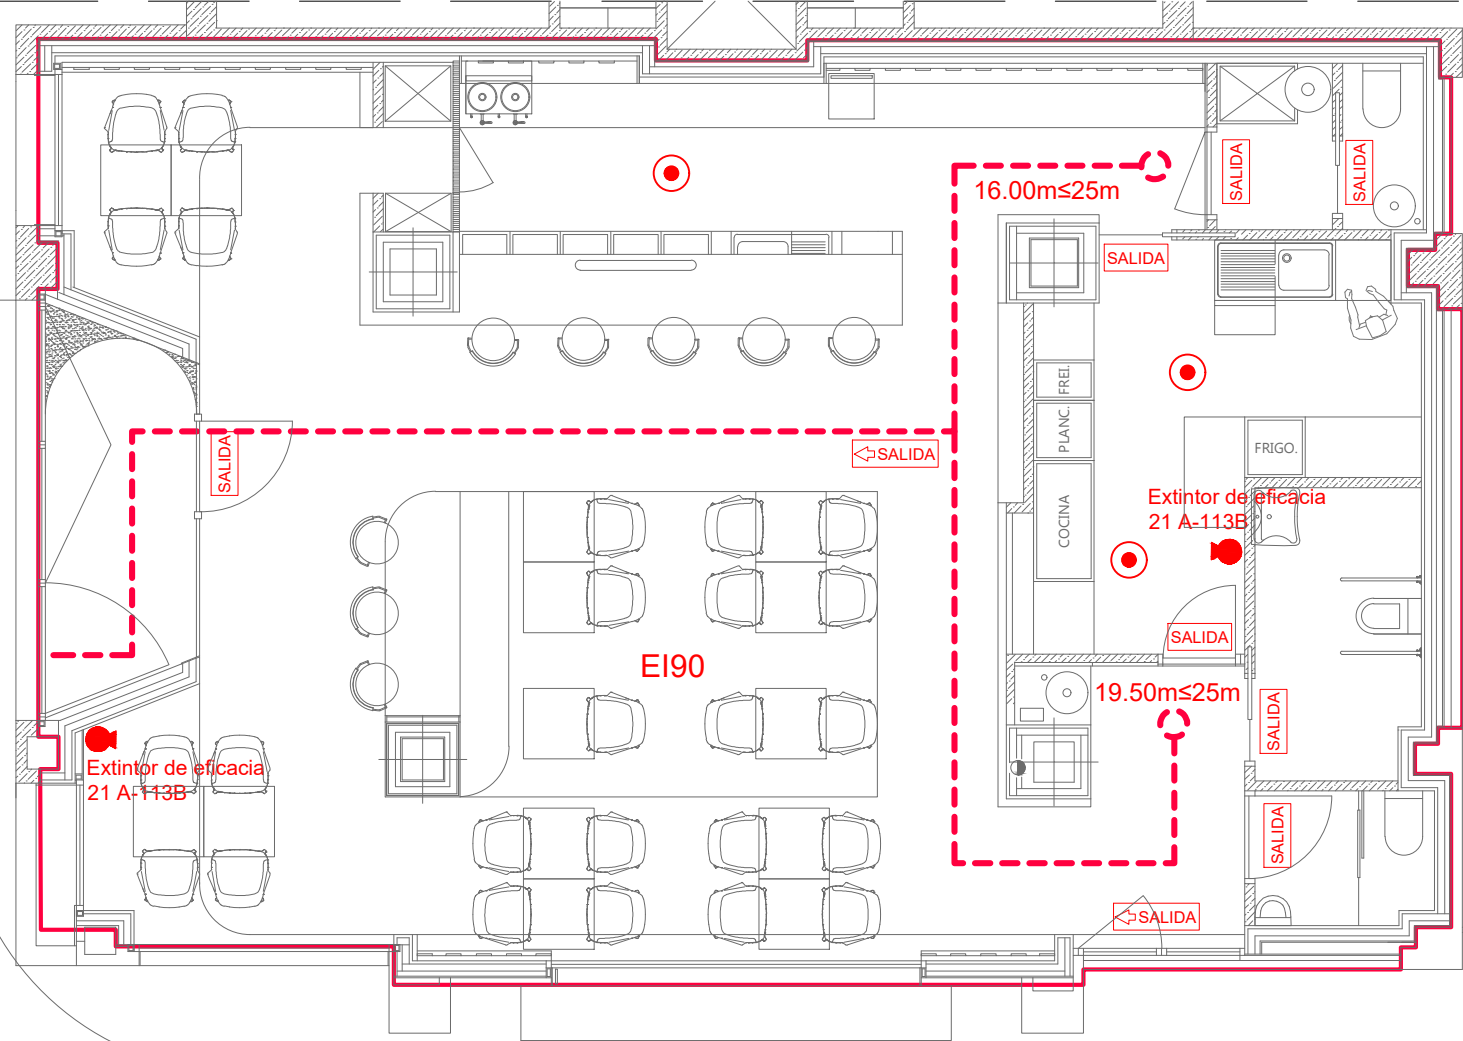

Murillo
ARQUITECTOS

www.murilloarquitectos.com

Pac Original

TRABAJO: REDACCIÓN DE PROYECTO TÉCNICO Y DE ACTIVIDAD DE REFORMA Y ADECUACIÓN DE LOCAL PARA RESTAURANTE. EN CALLE BREZO.

SITUACIÓN: CALLE BREZO Nº2 PL00 PT03 - 47009 (VALLADOLID)

FASE: PROYECTO TÉCNICO Y DE ACTIVIDAD

ARQUITECTO:
SERGIO MURILLO MORENO

PLANO: ACCESIBILIDAD INCENDIOS. DB-SI

PROPIEDAD:
COLECTIVO BOTÁNICO S.L

FECHA: NOVIEMBRE 2025

PLANO Nº:
E: 1:75

18