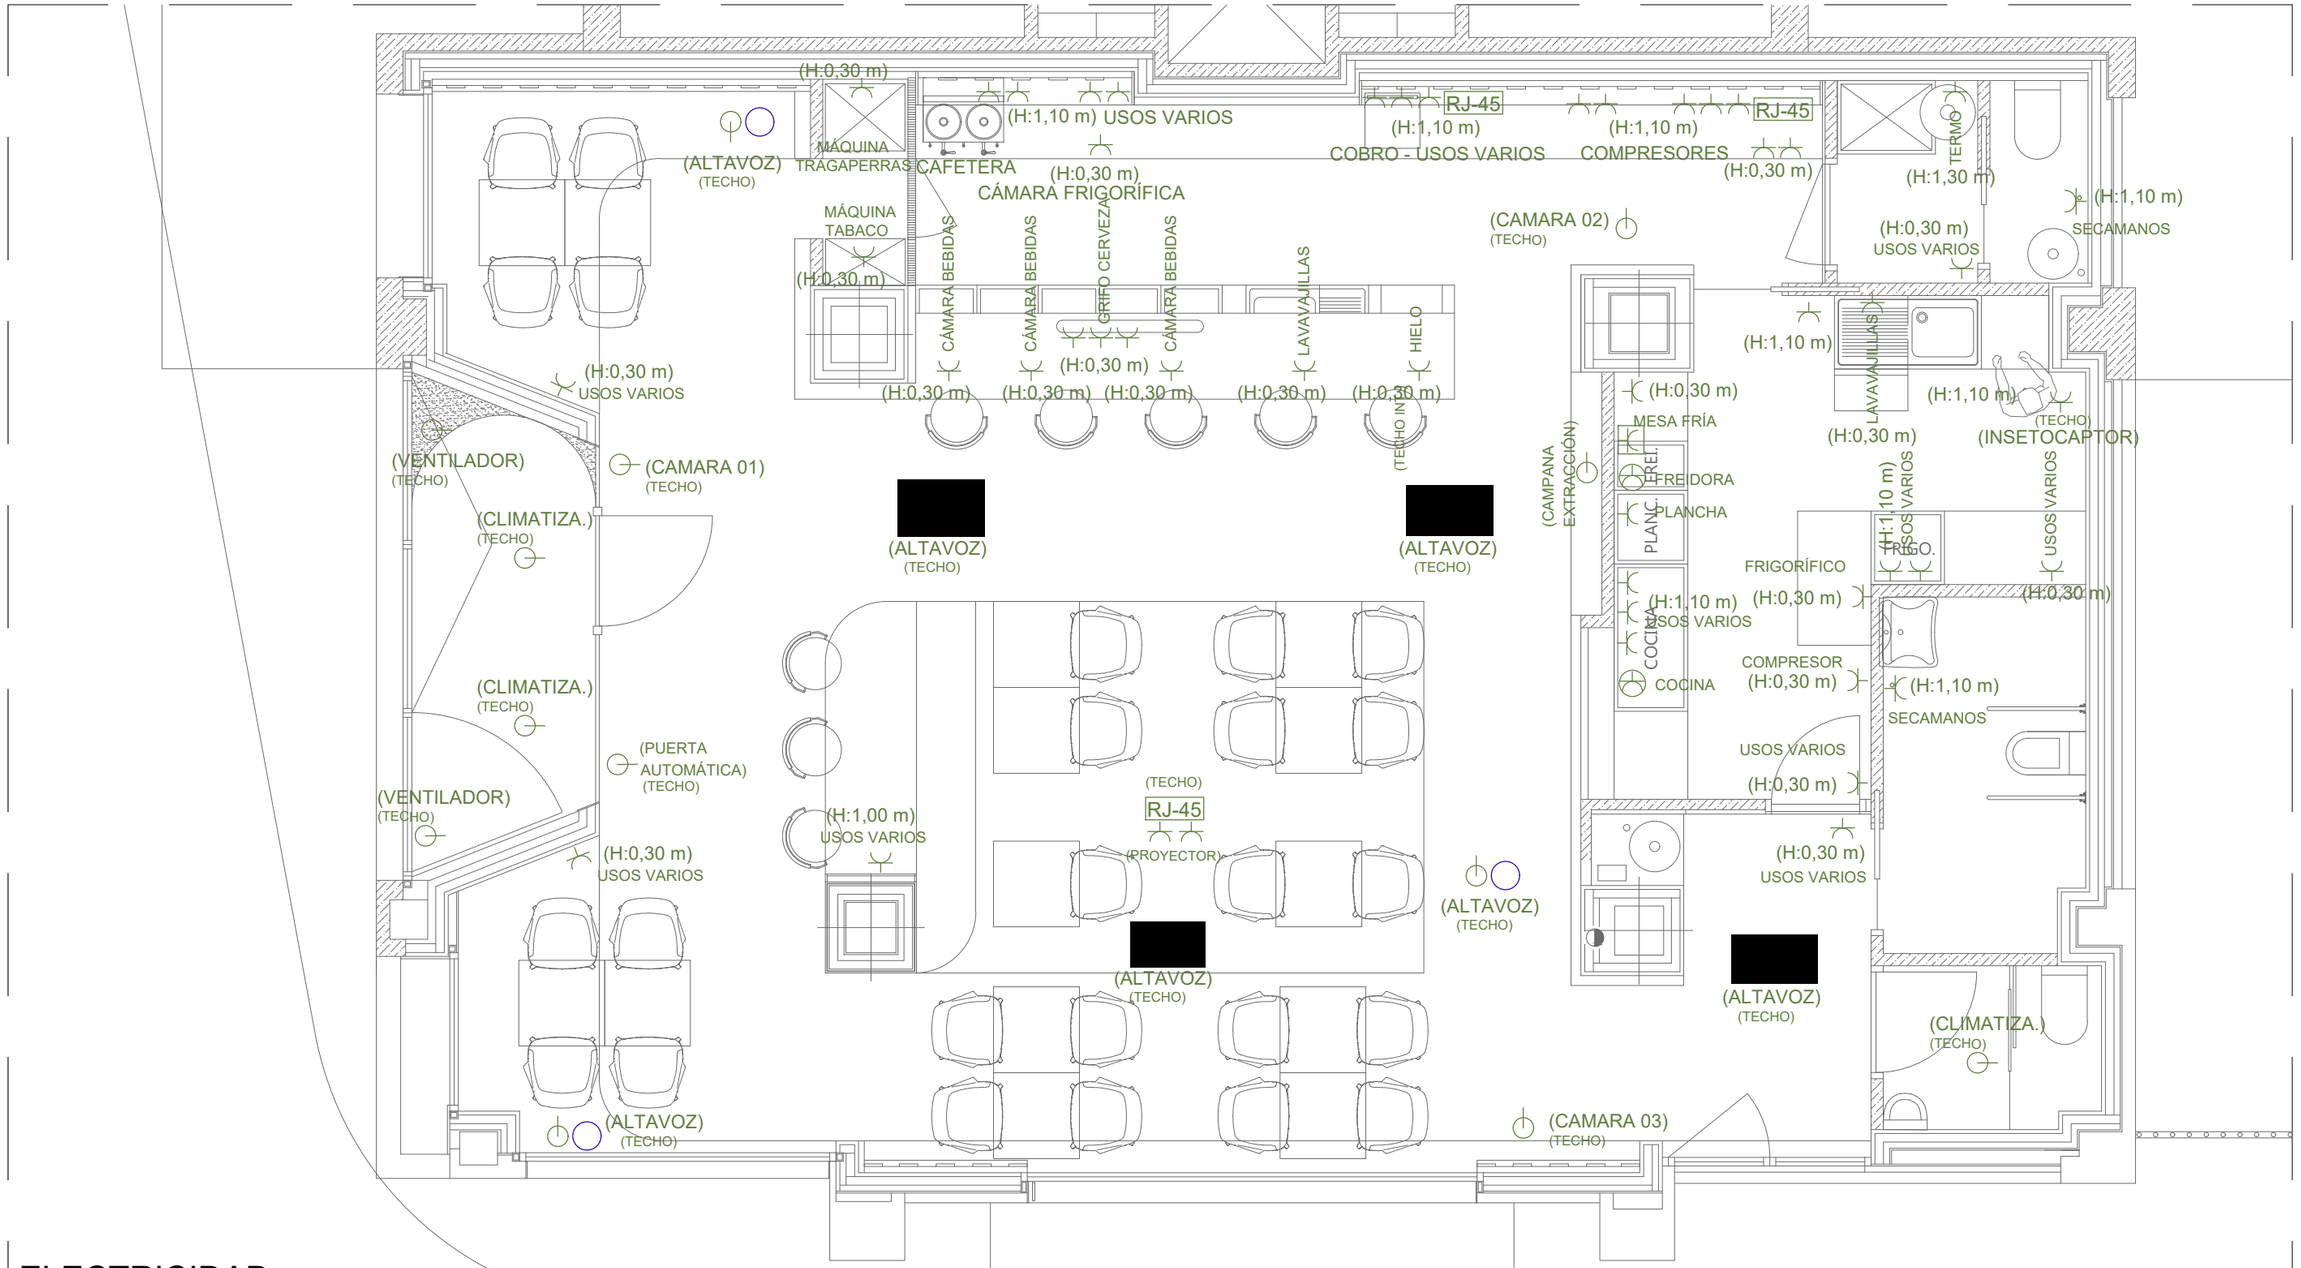

ELECTRICIDAD

	ENCHUFE USO GENERAL 230 V 16A
	ENCHUFE BAÑOS E HIGIENE
	ENCHUFE FUERZA. 230 V 50HZ 2P+N 32 A
	CLAVIJA CETAC 5X32 Amp HORNO
	TOMA CORRIENTE MONOFÁSICA 220 V
RJ-45	TOMA RED RJ-45 CAT-6
	ALTAVOZ. HILO MUSICAL.

Murillo ARQUITECTOS

www.murilloarquitectos.com

Pel Original

TRABAJO: REDACCIÓN DE PROYECTO TÉCNICO Y DE ACTIVIDAD DE REFORMA Y ADECUACIÓN DE LOCAL PARA RESTAURANTE. EN CALLE BREZO.

SITUACIÓN: CALLE BREZO Nº2 PL00 PT03 - 47009 (VALLADOLID)

FASE: PROYECTO TÉCNICO Y DE ACTIVIDAD

ARQUITECTO: SERGIO MURILLO MORENO

PROPIEDAD: COLECTIVO BOTÁNICO S.L

PLANO Nº: 15

E: 1:50

PLANO: ELECTRICIDAD

FECHA: NOVIEMBRE 2025