



# REPARACIÓN DE LA PAVIMENTACIÓN EN EL PARQUE DE LAS MORERAS, ENTRE EL PUENTE MAYOR Y EL PUENTE DEL PONIENTE

Autor del Proyecto:

**D. ANGEL M<sup>º</sup> CUEVAS CUEVAS**

INGENIERO TÉCNICO DE OBRAS PÚBLICAS



**Ayuntamiento de Valladolid**

Gerencia de Urbanismo

Centro de Gestión de Servicios Urbanos

**DOCUMENTO N<sup>º</sup> 2**

**PLANOS**



## **II. PLANOS**





Ayuntamiento de  
**Valladolid**


## Resumen de Firmas

☐ Pág.1/1

Título:1-Localizacion

### Firmante 1

Firmado digitalmente por ÁNGEL MARÍA CUEVAS CUEVAS  
Fecha martes, 26 agosto 2014 11:02:39 GMT  
Razón He aprobado el documento

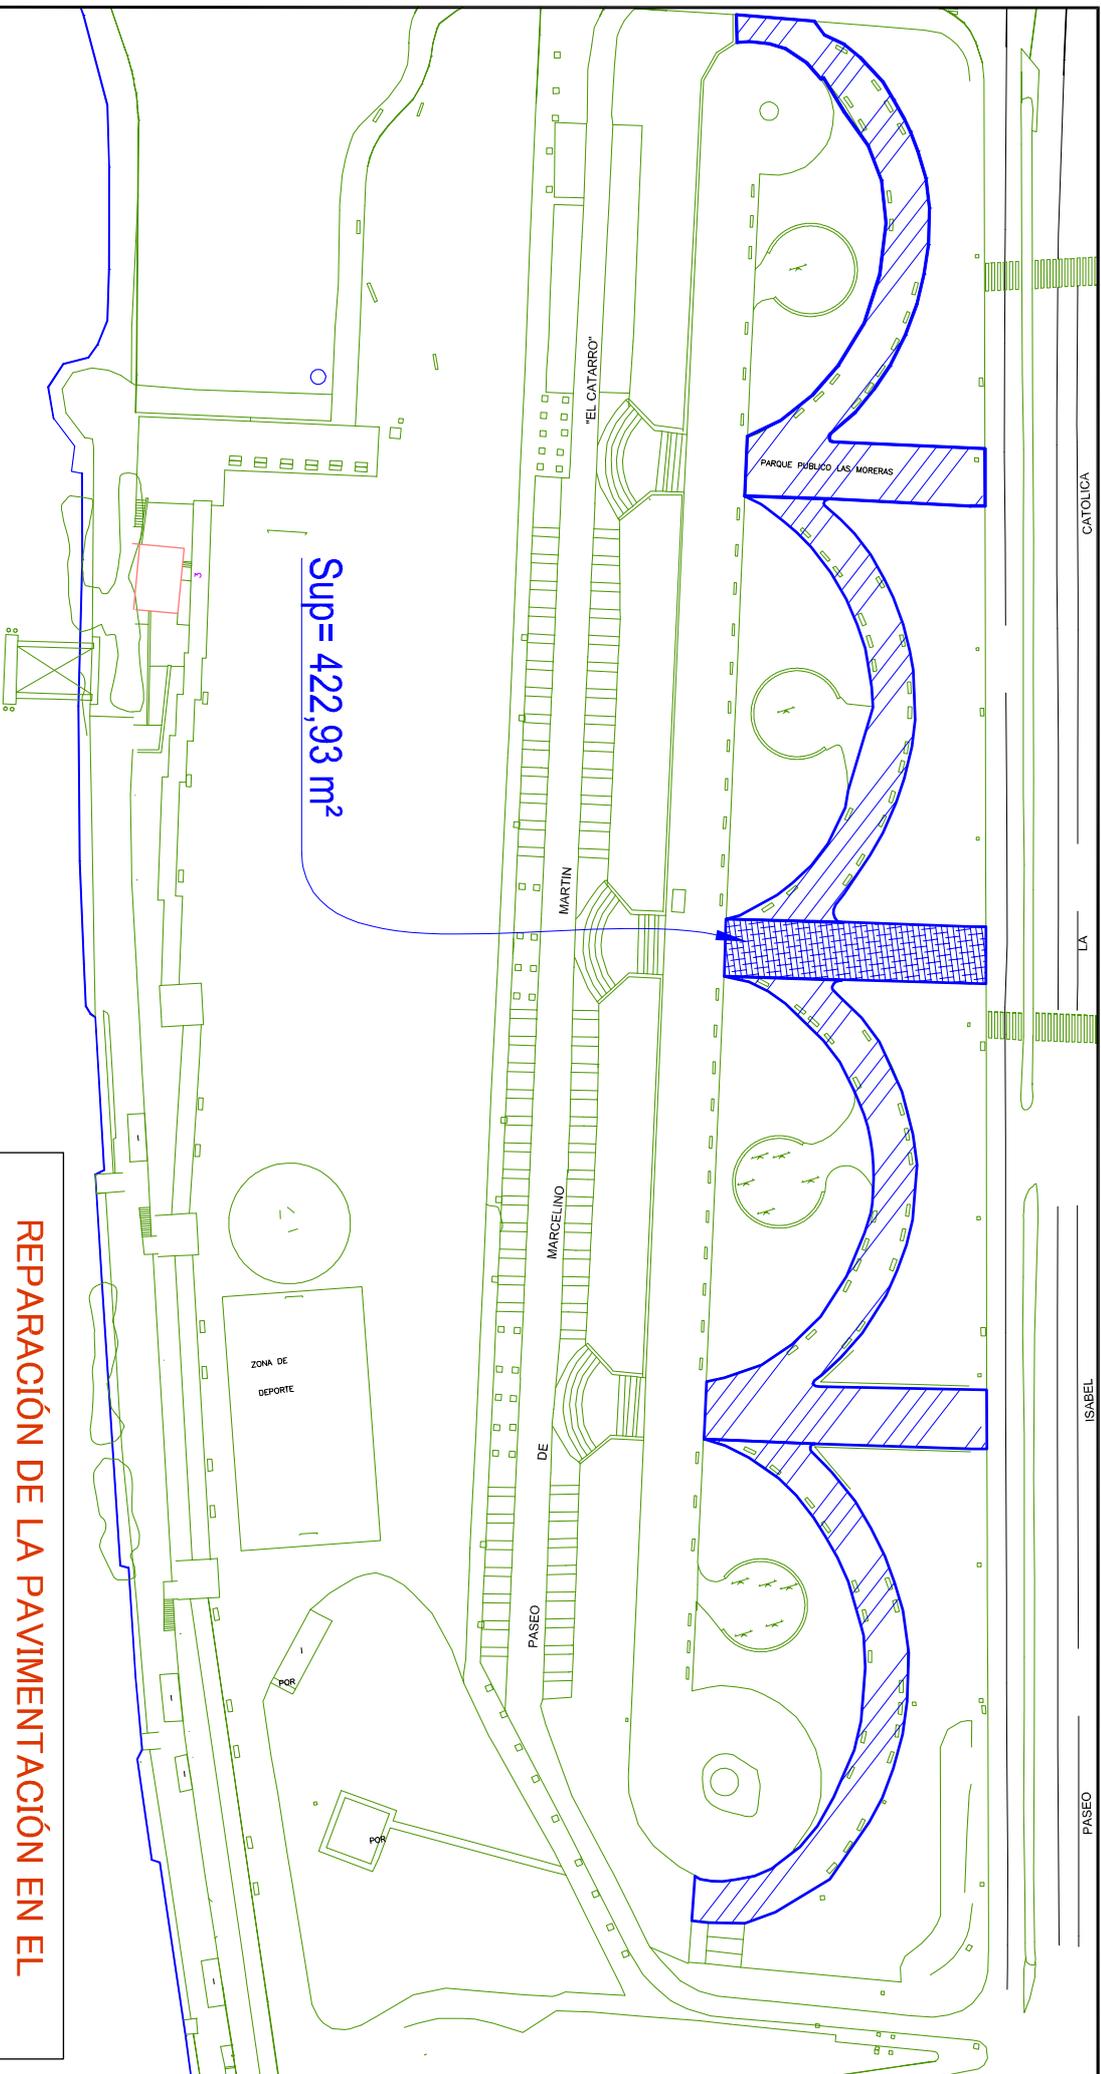

Sup = 422,93 m<sup>2</sup>

Reparaciones puntuales del pavimento mediante corte, demolición del pavimento existente, saneo, relleno, puesta a cota y compactación de zahorra procedente de reciclado, extensión y compactación de aglomerado en caliente tipo D-12 por medios manuales o semi mecánicos.

Demolicion del pavimento existente; saneo, perfilado y compactado con zahorra procedente de reciclado, base de hormigón de 150 kg/cm<sup>2</sup> de 15 cm de espesor y pavimento de baldosa de hormigón de doble capa de 20 x 20 x 6 cm acabado granallado

## REPARACIÓN DE LA PAVIMENTACIÓN EN EL PARQUE DE LAS MORERAS ENTRE EL PUENTE MAYOR Y EL PUENTE DEL PONIENTE

### 2.- DEFINICION

HOUA 1 DE 2

Valladolid AGOSOTO - 2014

Escala 1:900



**Ayuntamiento de Valladolid**  
 Área de Urbanismo Infraestructuras y Vivienda  
 Gerencia de Urbanismo  
 Centro de Gestión de Servicios Urbanos

El Ingeniero Técnico de Obras Públicas

Foto: Argal Nº Cajas Cuevas



Ayuntamiento de  
**Valladolid**



## Resumen de Firmas

☐ Pág.1/1


Título:2- Definición 1

### Firmante 1

Firmado digitalmente por ÁNGEL MARÍA CUEVAS CUEVAS  
Fecha martes, 26 agosto 2014 11:02:35 GMT  
Razón He aprobado el documento

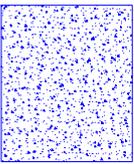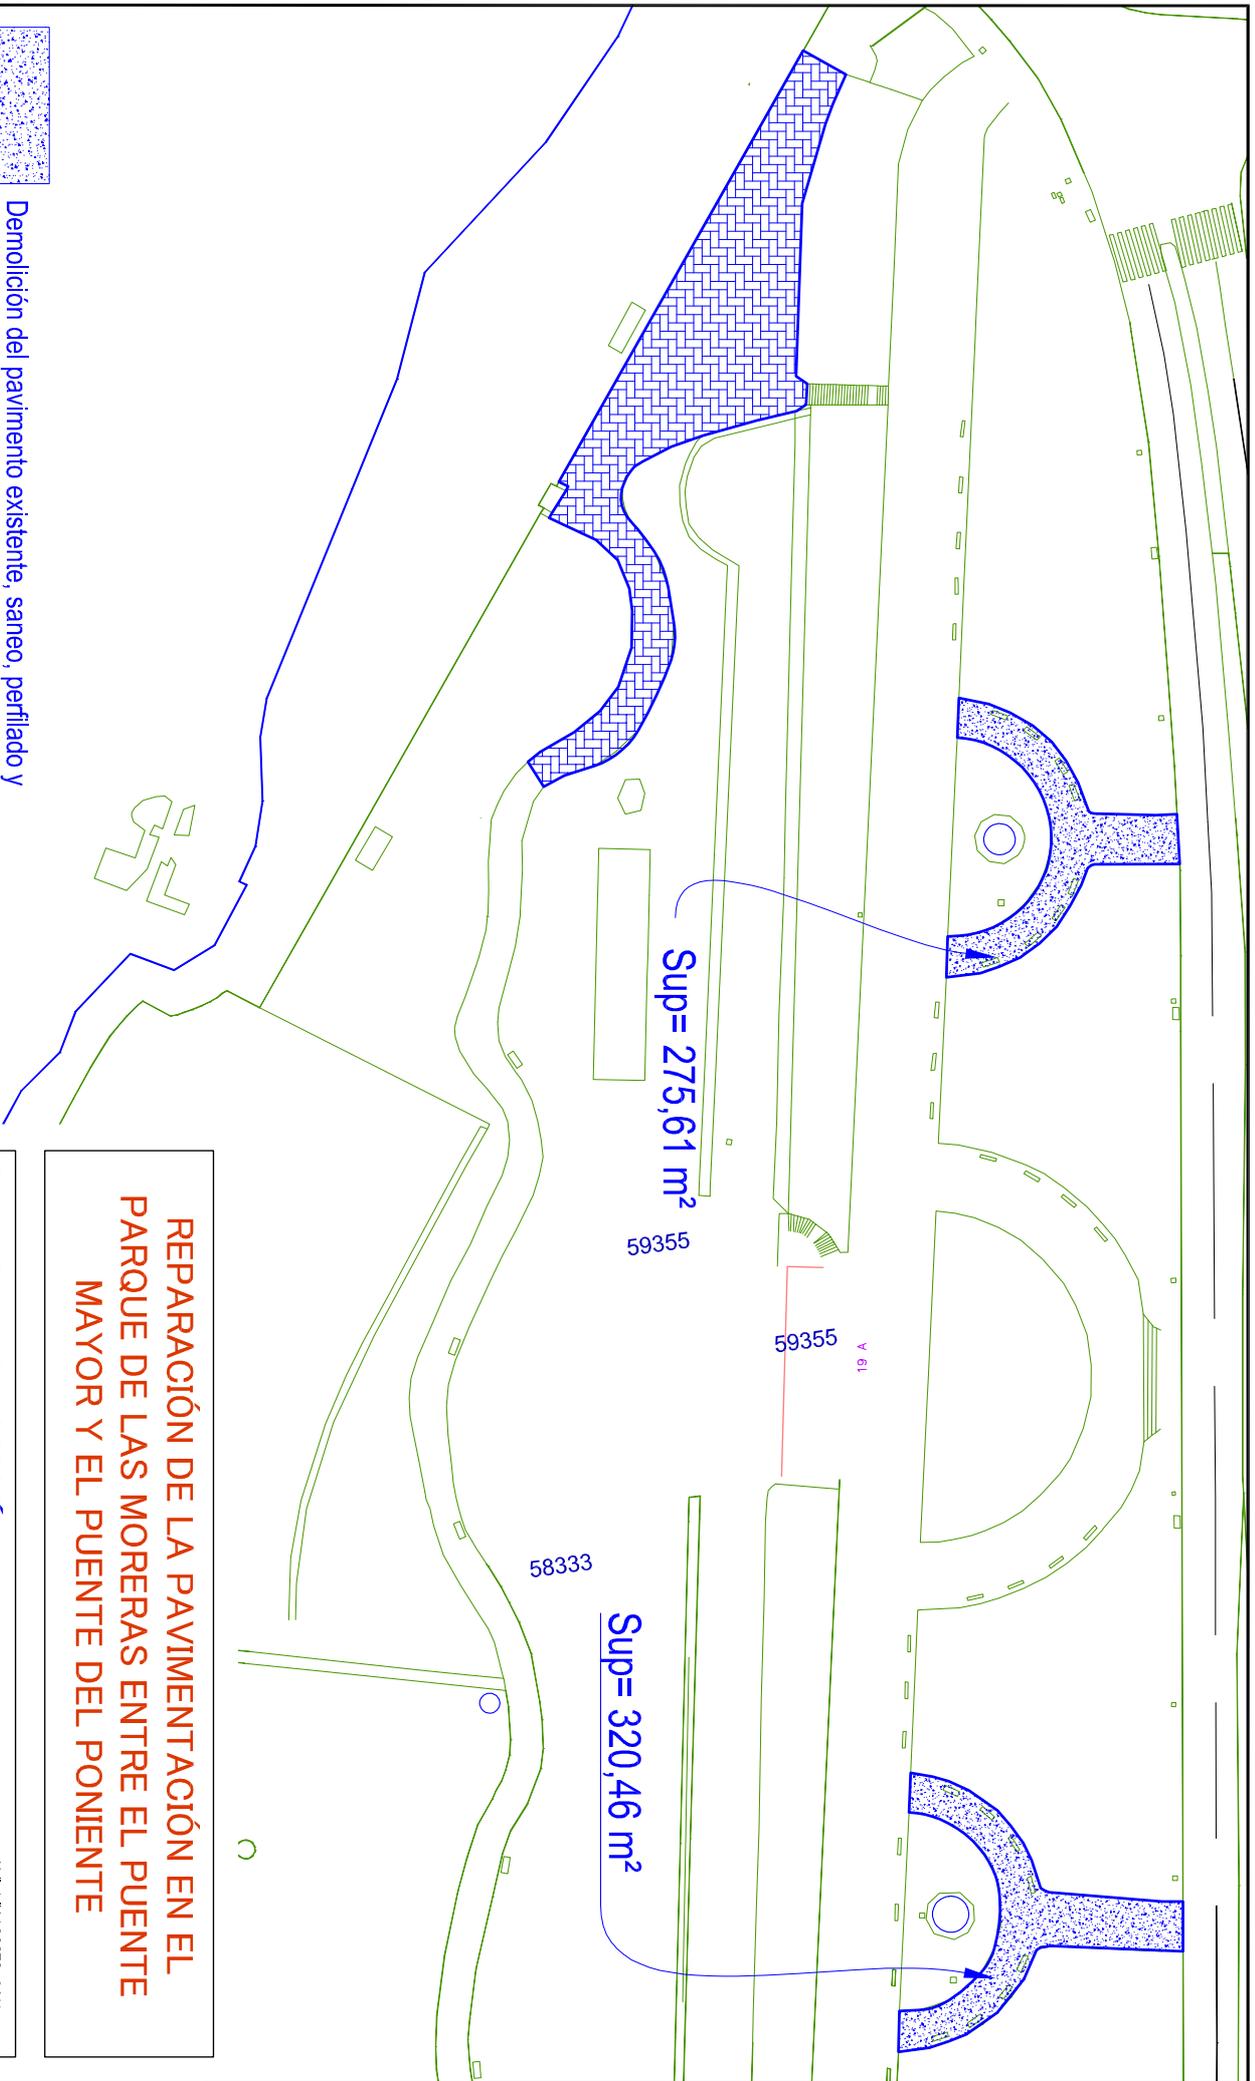

Demolición del pavimento existente, saneo, perfilado y compactado con zahorra procedente de reciclado, recebado con arena de miña pra acabado en terrizo

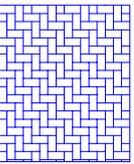

Demolición del pavimento existente con recuperación de las baldosas existentes, nueva pavimentación de acuerdo al detalle

**REPARACIÓN DE LA PAVIMENTACIÓN EN EL PARQUE DE LAS MORERAS ENTRE EL PUENTE MAYOR Y EL PUENTE DEL PONIENTE**

**2.- DEFINICIÓN**

HOJA 1 DE 2

Valladolid AGOSTO - 2014

Escala 1:850



**Ayuntamiento de Valladolid**  
 Área de Urbanismo Infraestructuras y Vivienda  
 Gerencia de Urbanismo  
 Centro de Gestión de Servicios Urbanos

El Ingeniero Técnico de Obras Públicas

Fdo: Argal Nº Cuentas Cuentas



Ayuntamiento de  
**Valladolid**

## Resumen de Firmas

□ □ Pág.1/1

Título:2-Definición 2

### Firmante 1

Firmado digitalmente por ÁNGEL MARÍA CUEVAS CUEVAS  
Fecha martes, 26 agosto 2014 11:02:30 GMT  
Razón He aprobado el documento





Ayuntamiento de  
**Valladolid**


## Resumen de Firmas

□ □ Pág.1/1

Título:3-Detalle Definición

### Firmante 1

Firmado digitalmente por ÁNGEL MARÍA CUEVAS CUEVAS  
Fecha martes, 26 agosto 2014 11:02:22 GMT  
Razón He aprobado el documento

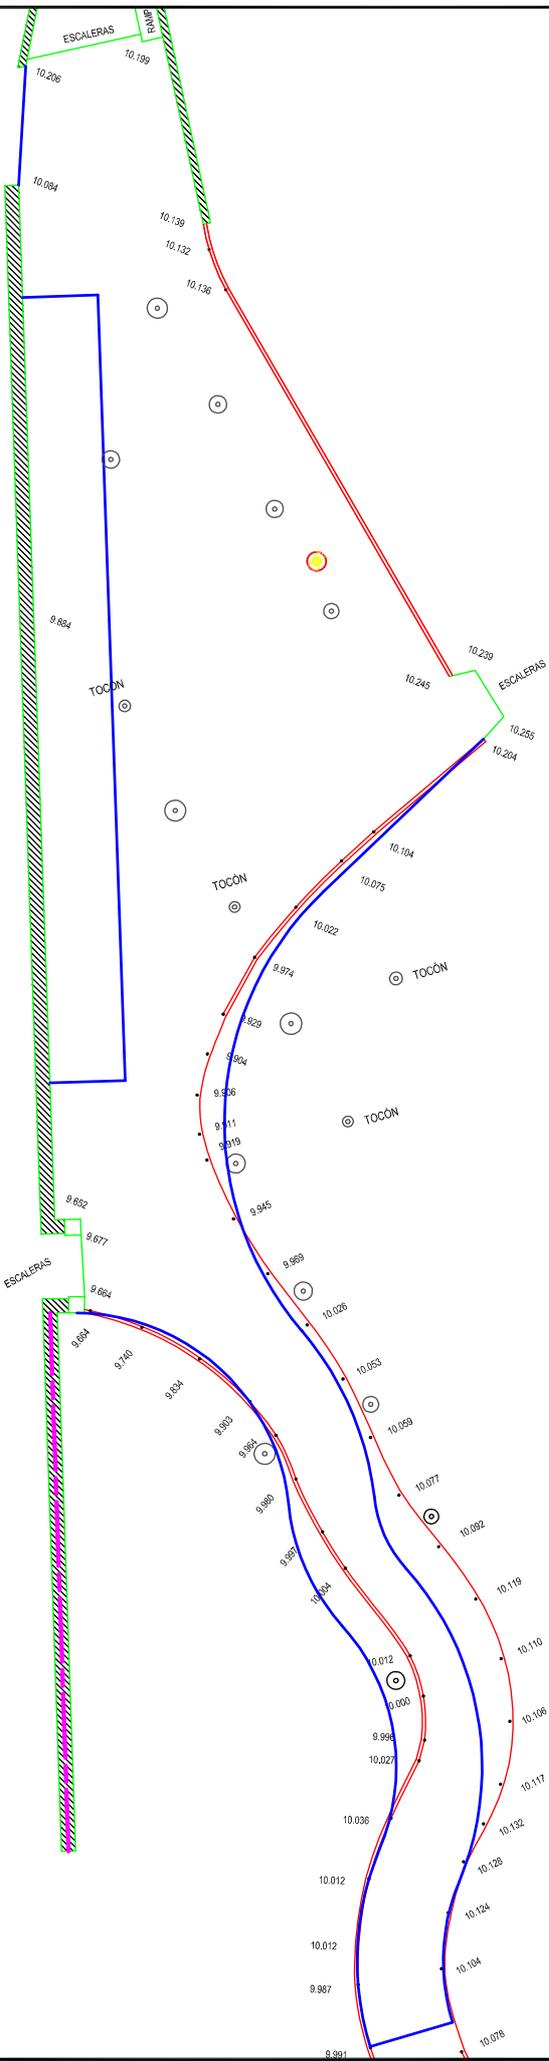

**Ayuntamiento de Valladolid**  
 Área de Urbanismo Infraestructuras y Vivienda  
 Gerencia de Urbanismo  
 Centro de Gestión de Servicios Urbanos

El Ingeniero Técnico de Obras Públicas

Feder Argañal M<sup>o</sup> Cuevas Cuevas

**REPARACIÓN DE LA PAVIMENTACIÓN EN EL  
 PARQUE DE LAS MORERAS ENTRE EL  
 PUENTE MAYOR Y EL PUENTE DEL PONIENTE**

**3.-DETALLE:  
 Planta modificada actual**

FECHA: AGOSTO 2014

Escala 1:250



Ayuntamiento de  
**Valladolid**

## Resumen de Firmas

□□ Pág.1/1

Título:3- Detalle Modificado-real

### Firmante 1

Firmado digitalmente por ÁNGEL MARÍA CUEVAS CUEVAS  
Fecha martes, 26 agosto 2014 11:02:26 GMT  
Razón He aprobado el documento





Ayuntamiento de  
**Valladolid**

## Resumen de Firmas

☐ Pág.1/1

Título:3-Detalle imagen final

### Firmante 1

Firmado digitalmente por ÁNGEL MARÍA CUEVAS CUEVAS  
Fecha martes, 26 agosto 2014 11:02:13 GMT  
Razón He aprobado el documento