



ANEXO - PLANOS

PROYECTO SIMPLIFICADO SUSTITUCIÓN DE CARPINTERÍAS

LOTE 1

C.E.I.P. MIGUEL HERNÁNDEZ, C/ TORDO, 7 – 47012 VALLADOLID

C.E.I.P. PONCE DE LEÓN. C/ PADRE FRANCISCO SÚAREZ, 14 - 47006 VALLADOLID


LOTE 2





C.E.I.P. MIGUEL ÍSCAR. C/ CANTABRIA, 4 – 47010 VALLADOLID


C.E.I.P. PABLO PICASSO. Pº JUAN CARLOS I, 26 – 47013 VALLADOLID


C.E.I.P. VICENTE ALEIXANDRE, Pº ZORRILLA, 186 - 47006 VALLADOLID


AYUNTAMIENTO DE VALLADOLID

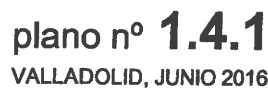


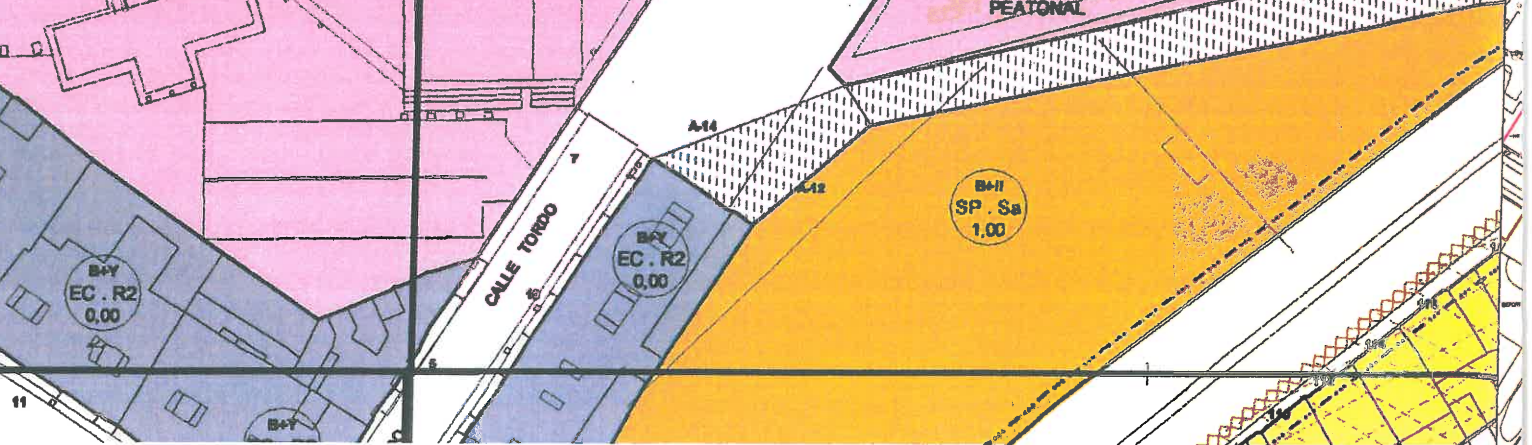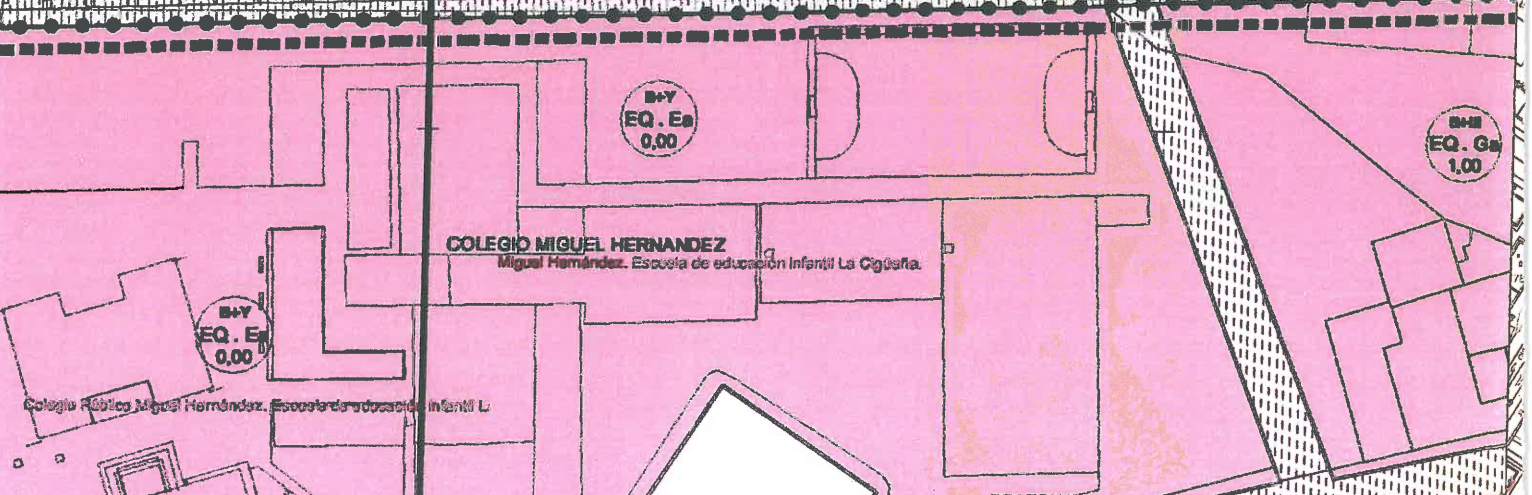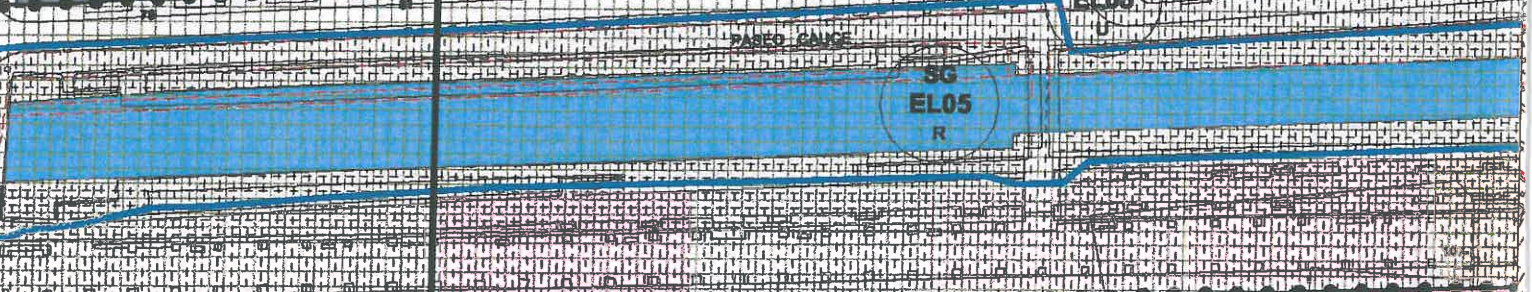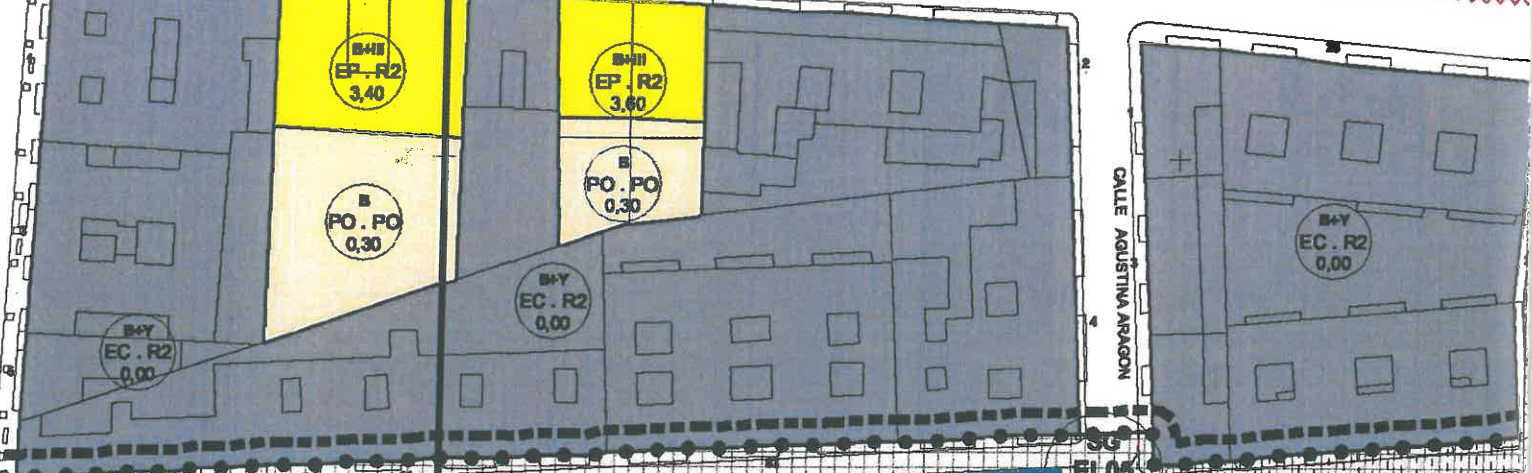

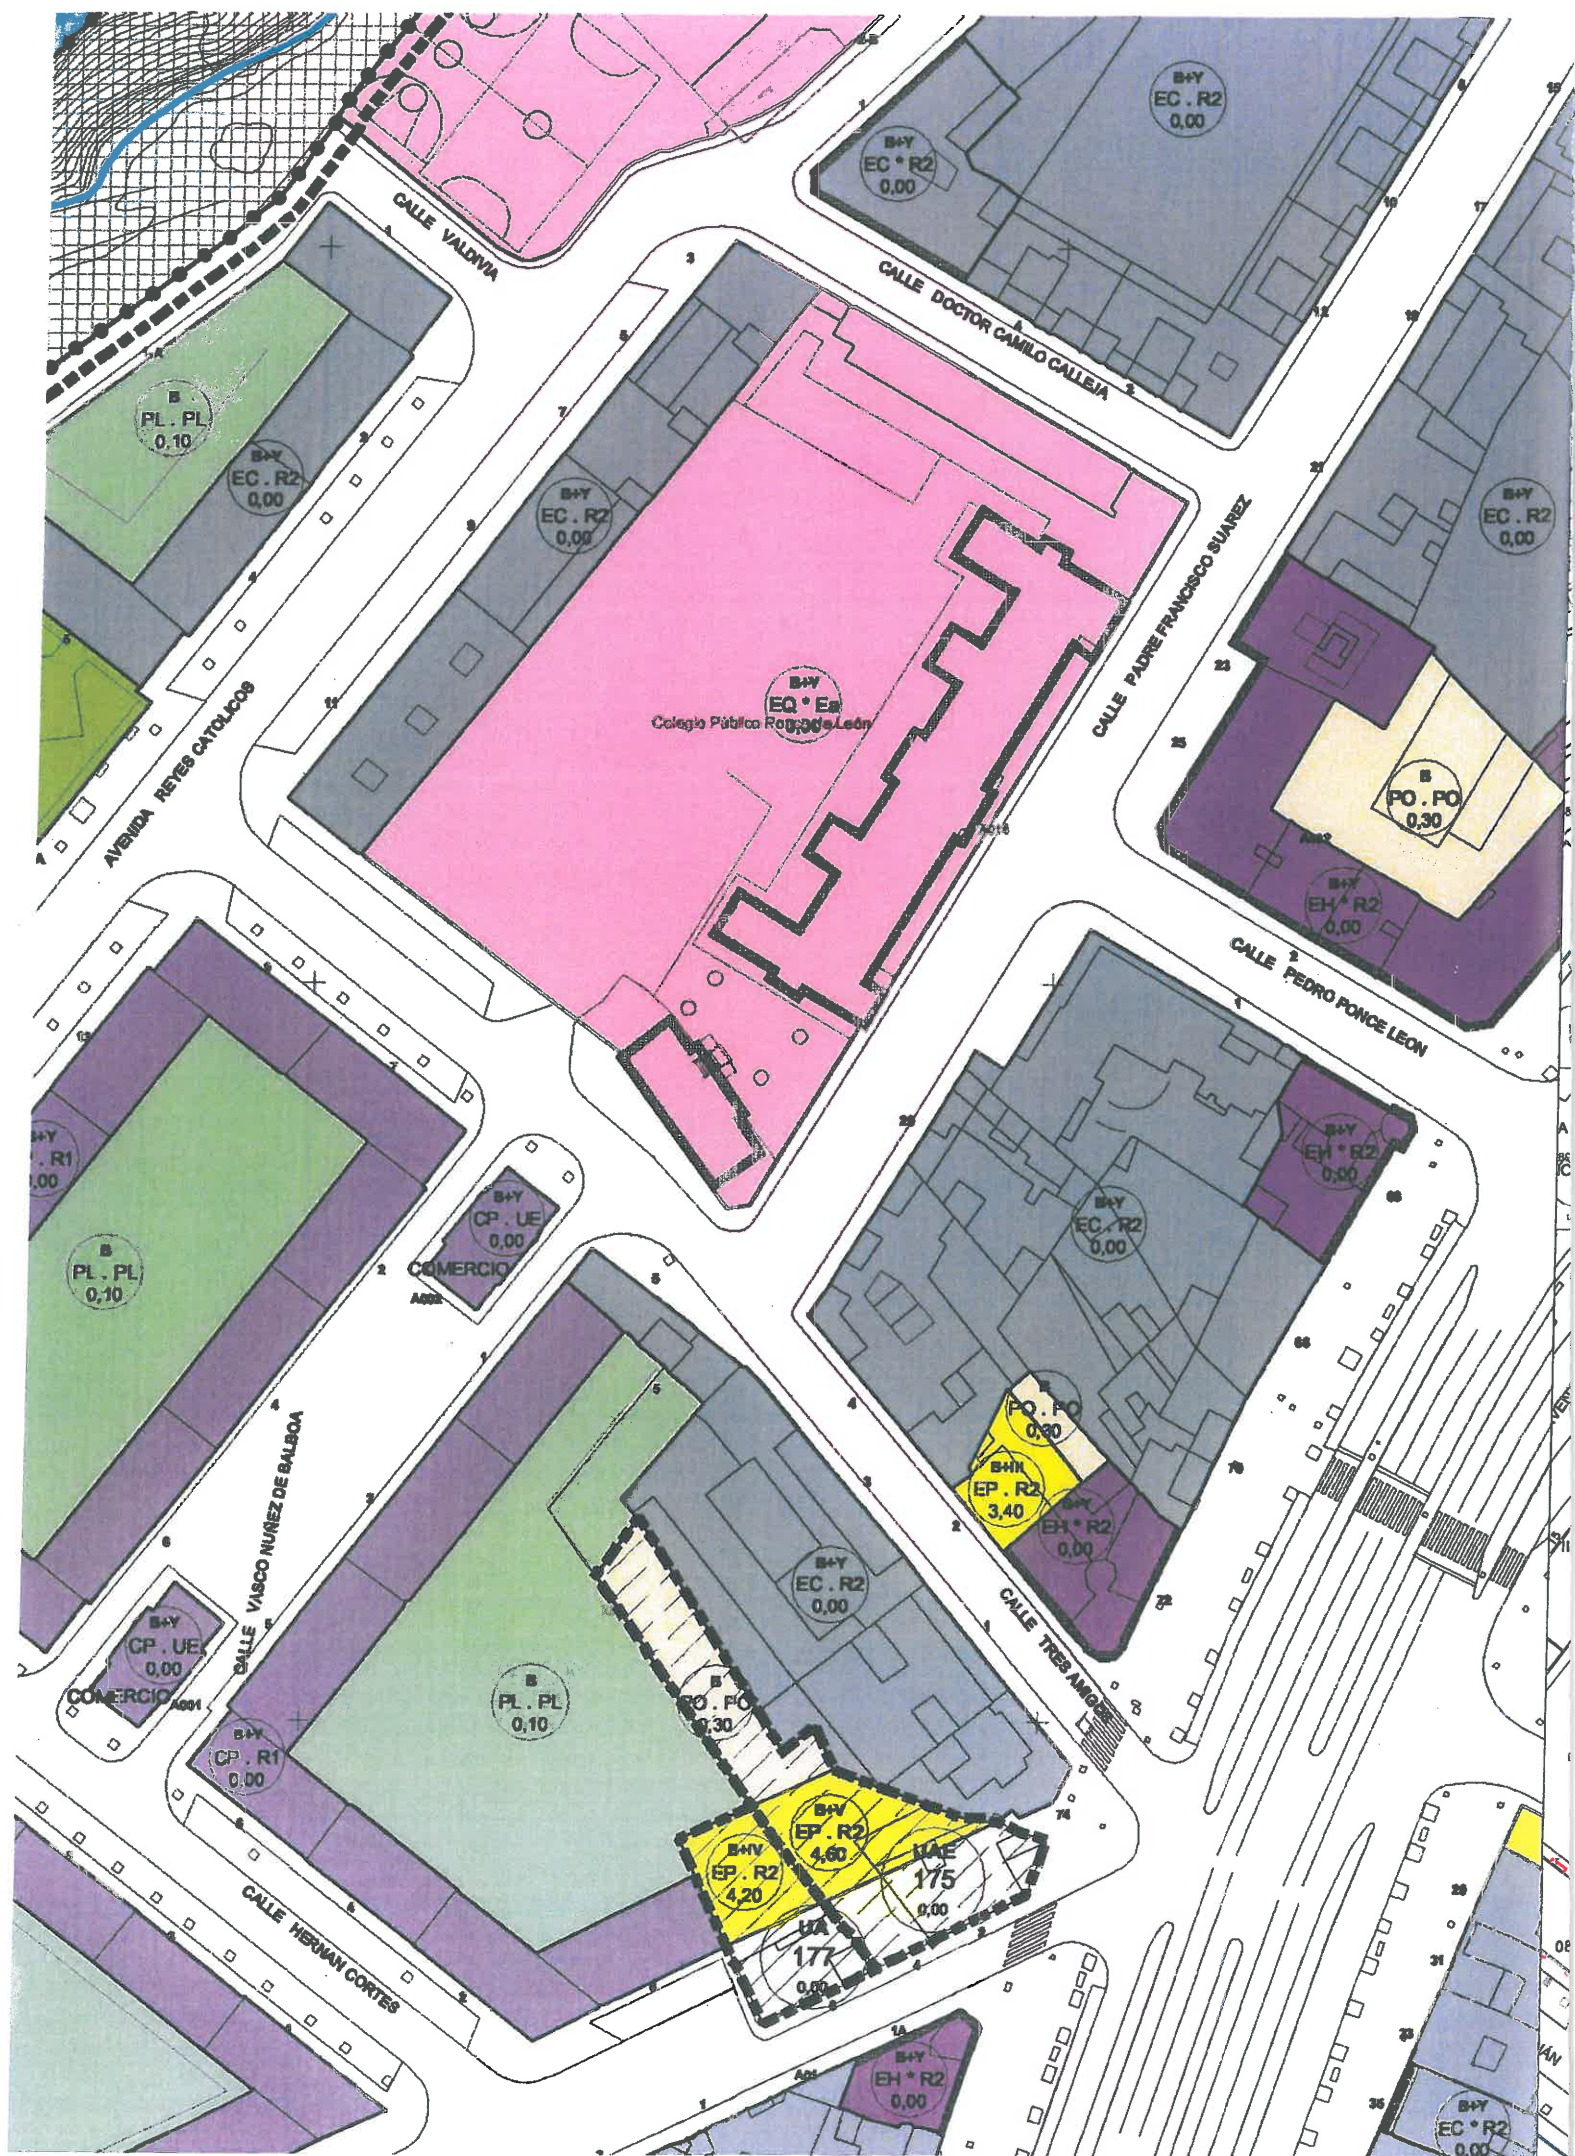

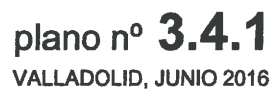

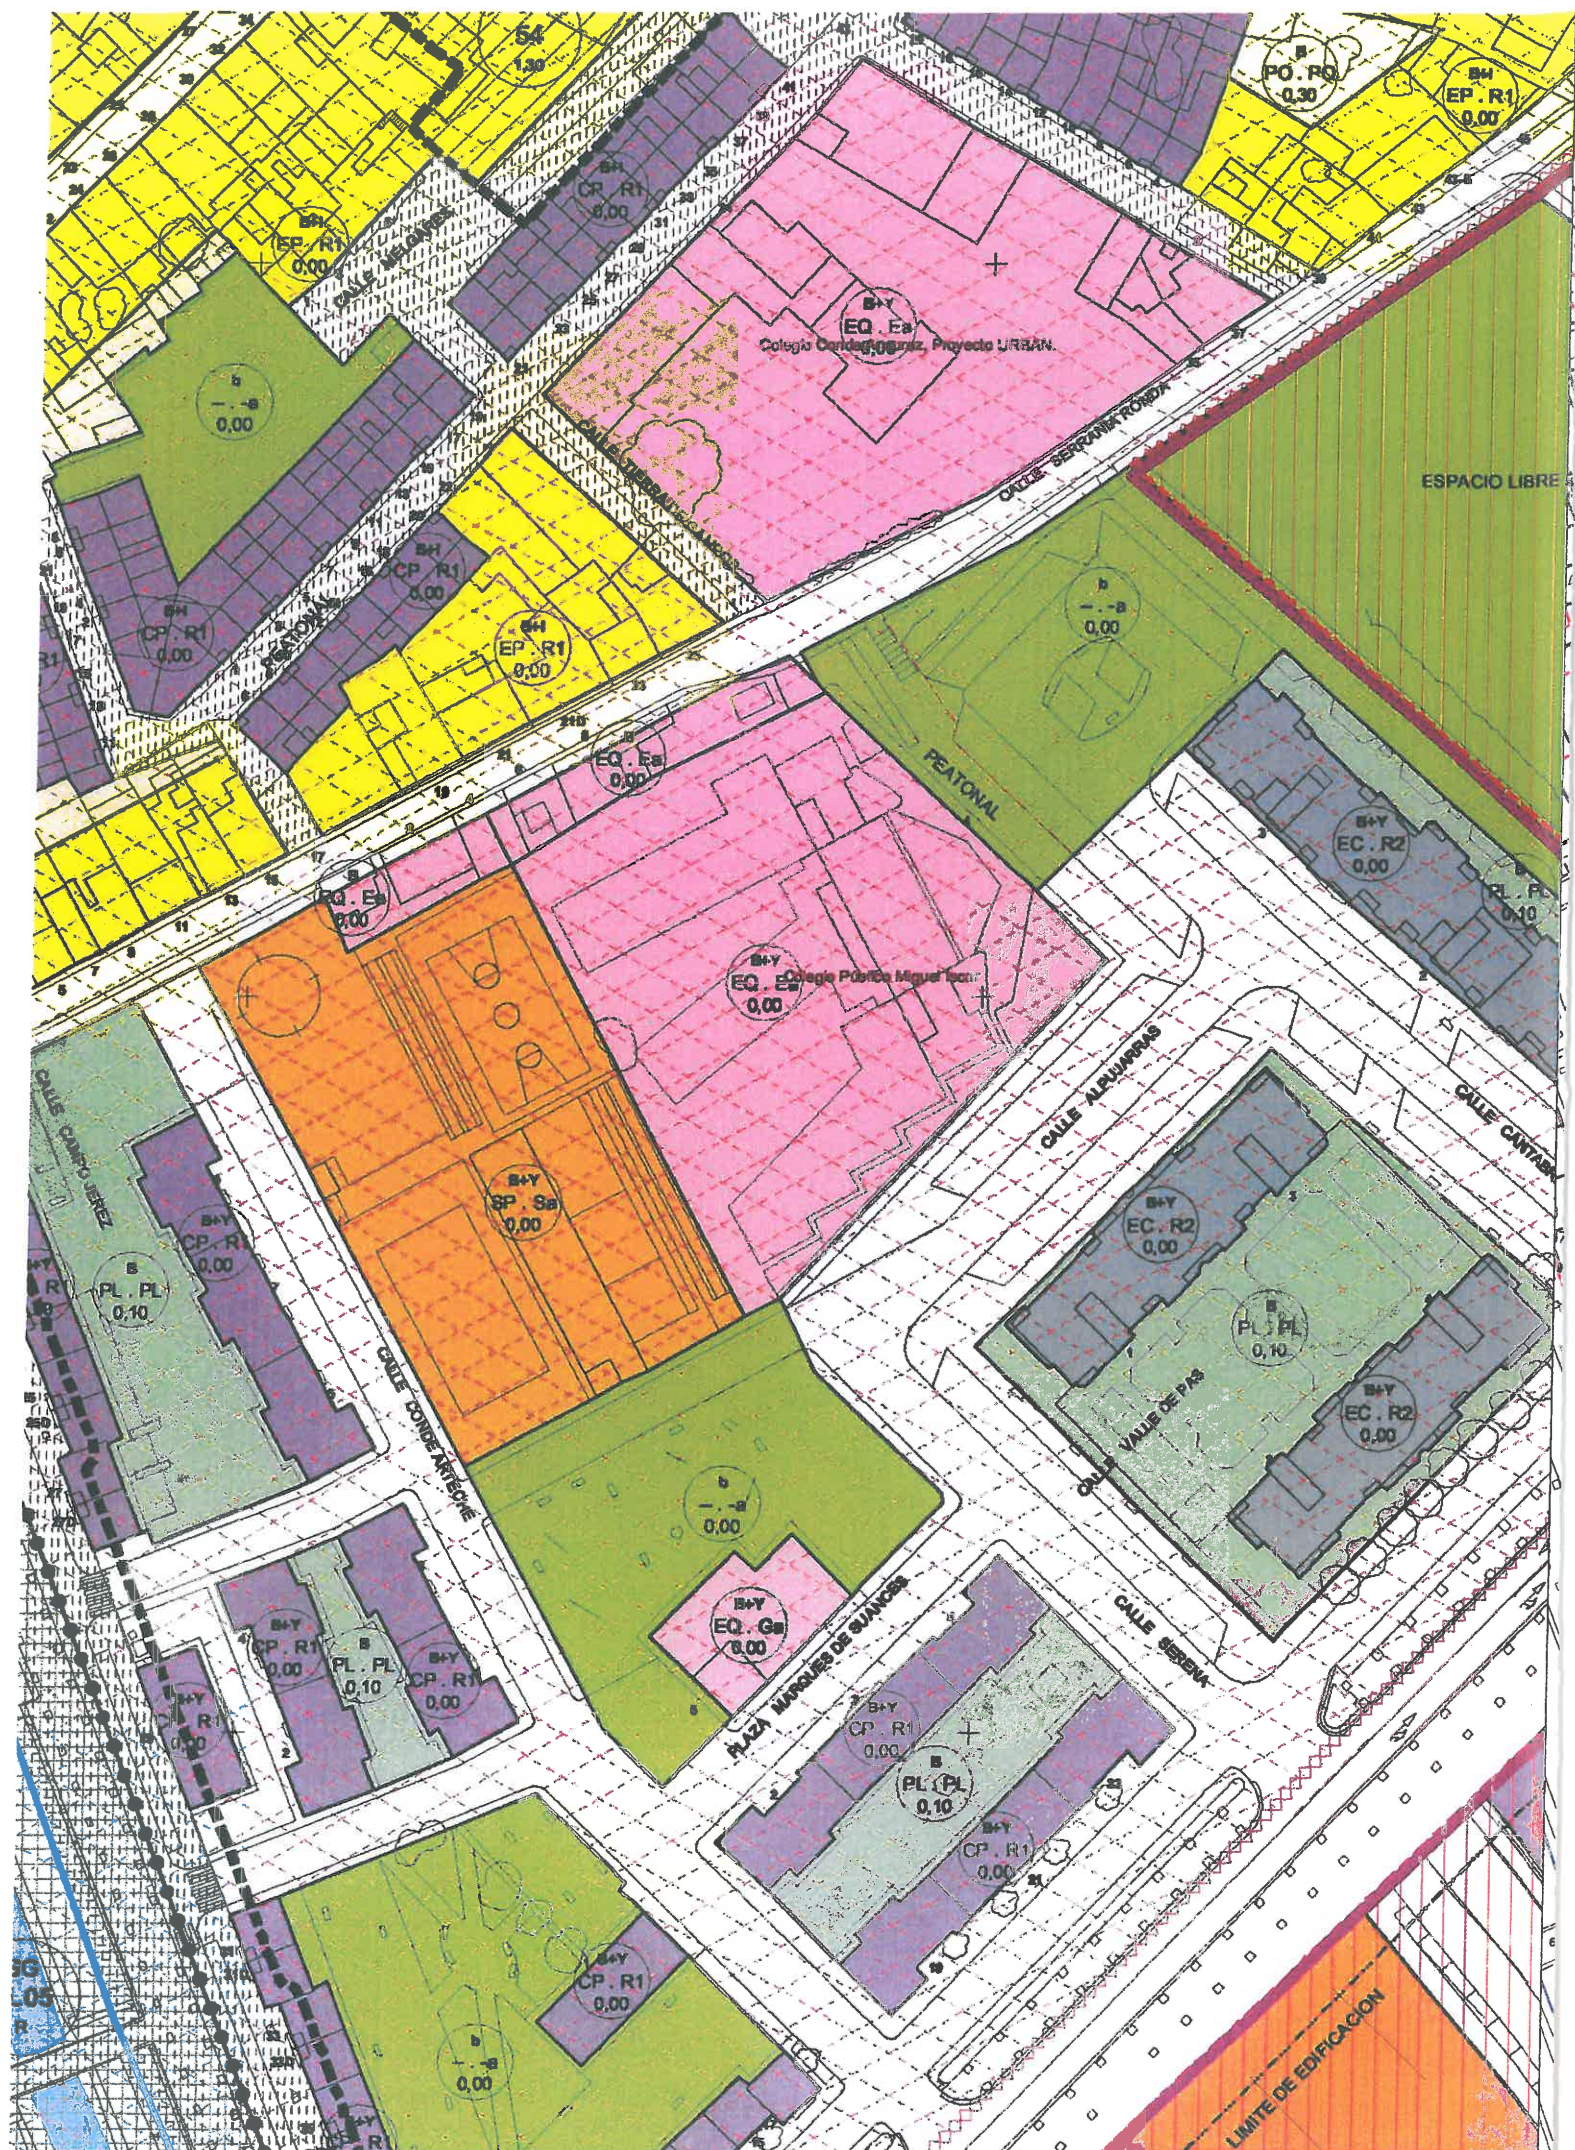

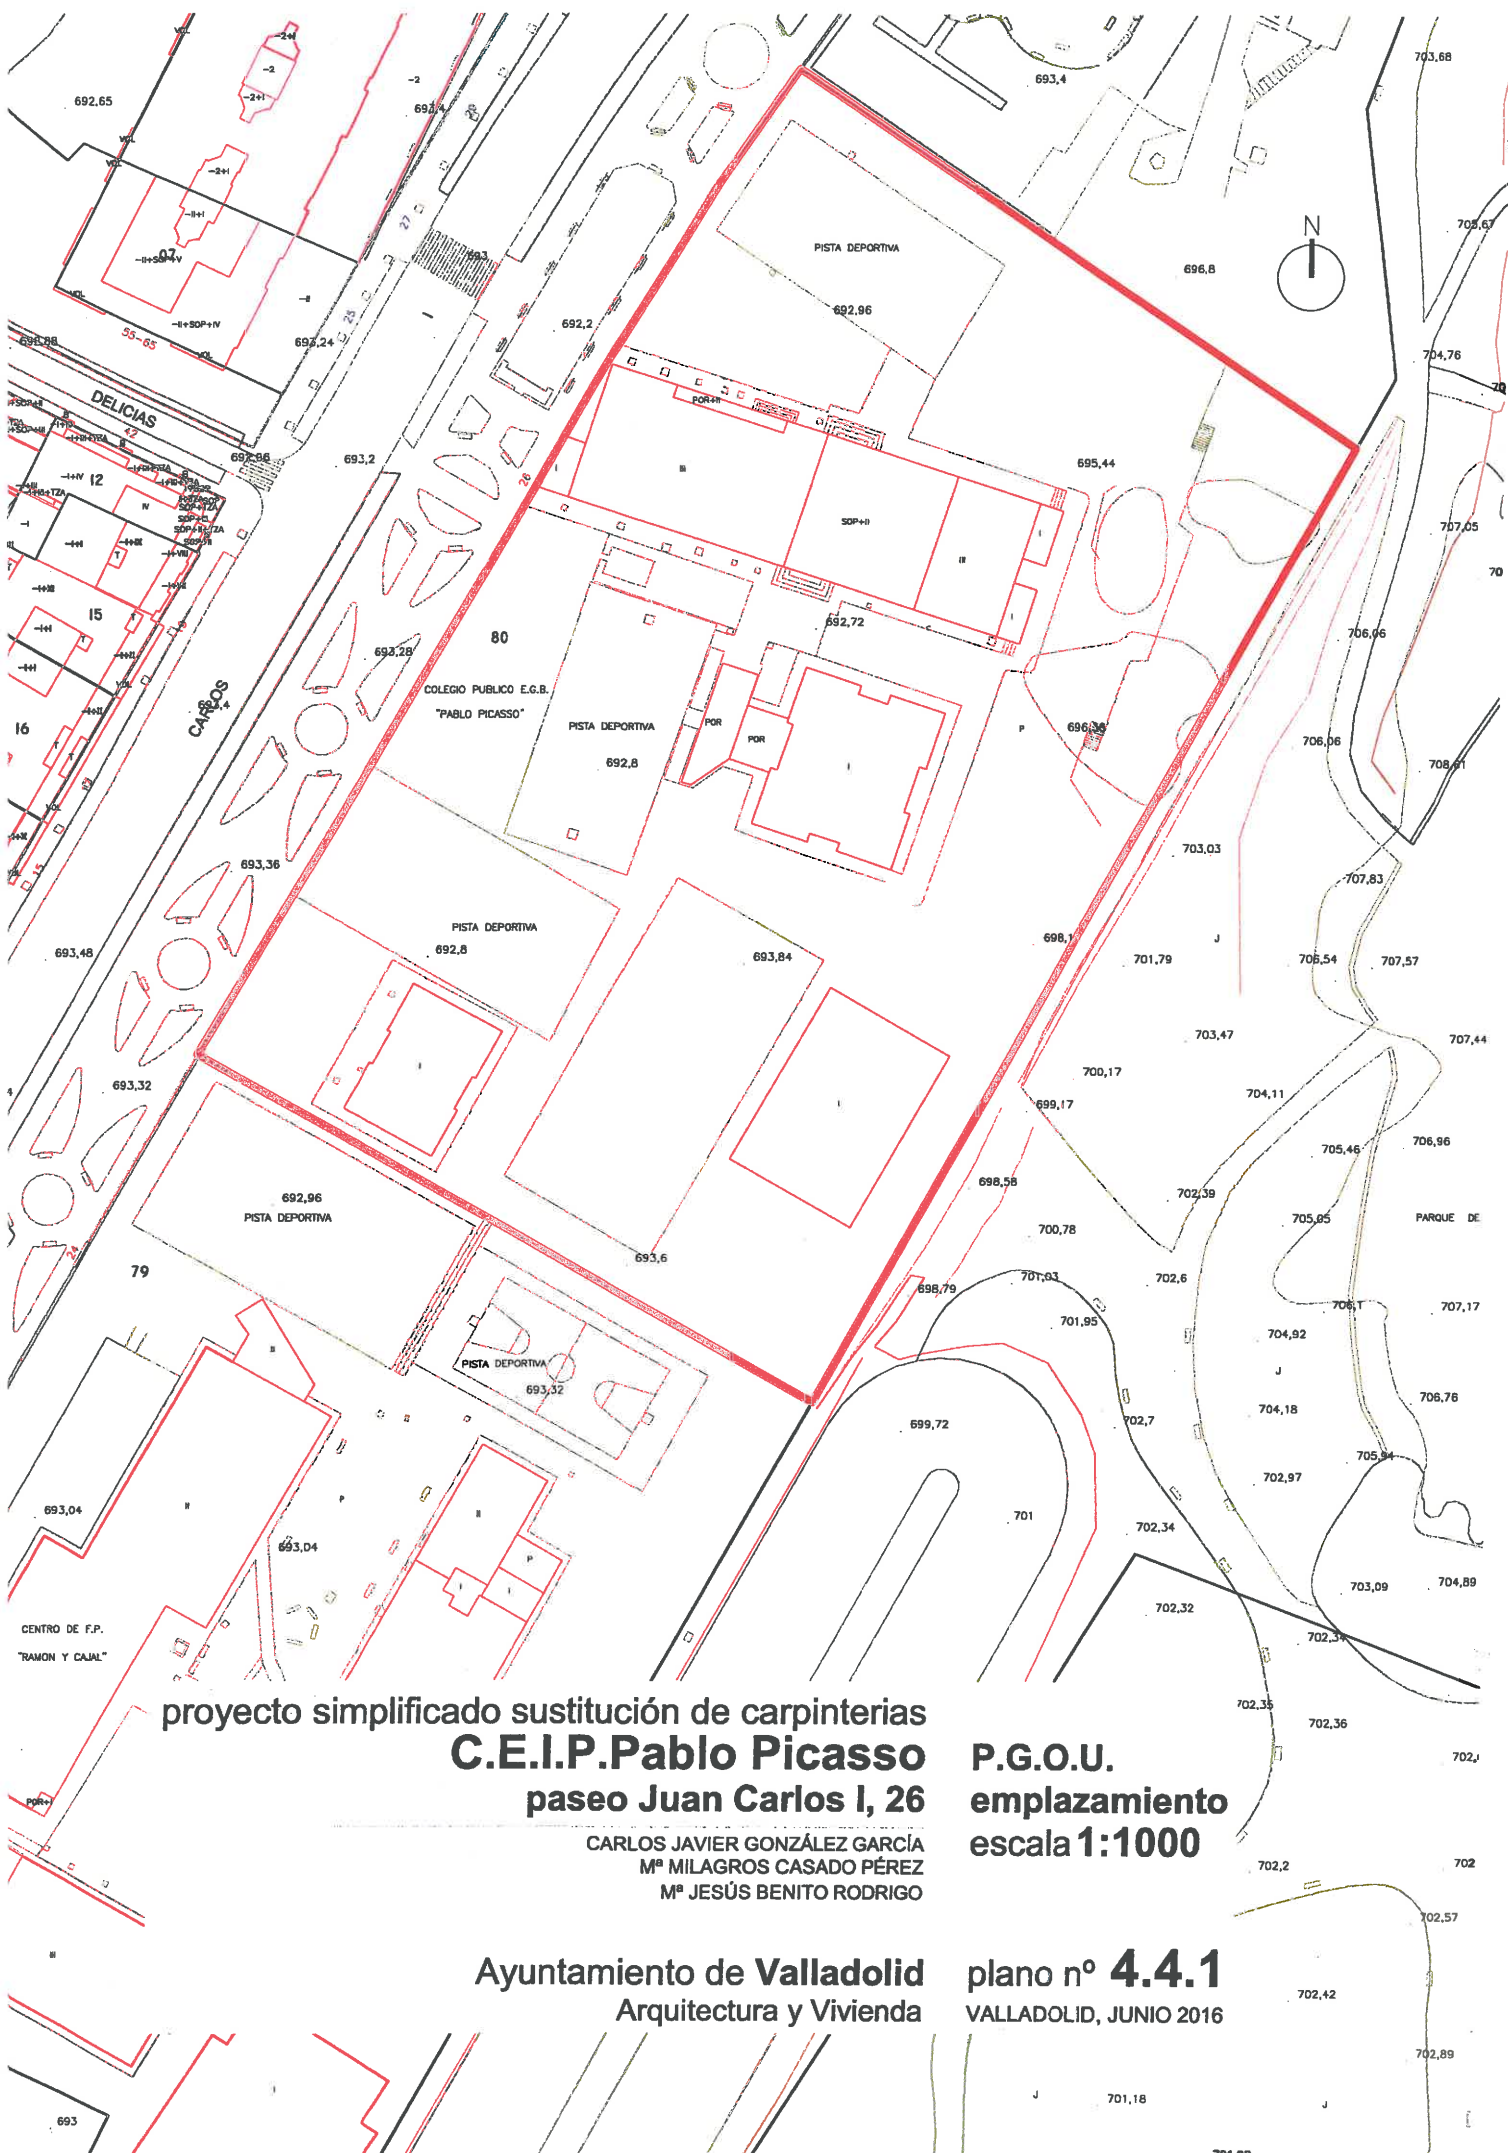

proyecto simplificado sustitución de carpinterías
C.E.I.P. Pablo Picasso
paseo Juan Carlos I, 26

CARLOS JAVIER GONZÁLEZ GARCÍA
M^a MILAGROS CASADO PÉREZ
M^a JESÚS BENITO RODRIGO

P.G.O.U.
emplazamiento
escala 1:1000

Ayuntamiento de Valladolid
Arquitectura y Vivienda

plano nº 4.4.1
VALLADOLID, JUNIO 2016



CALLE CARMELO

SG
EQ44


EQ. Aa
2,00

EQ. Ea
0,00

Callejo Plastico Pablo Picasso

CANTERAC
PARQUE DEPORTIVO

0,00

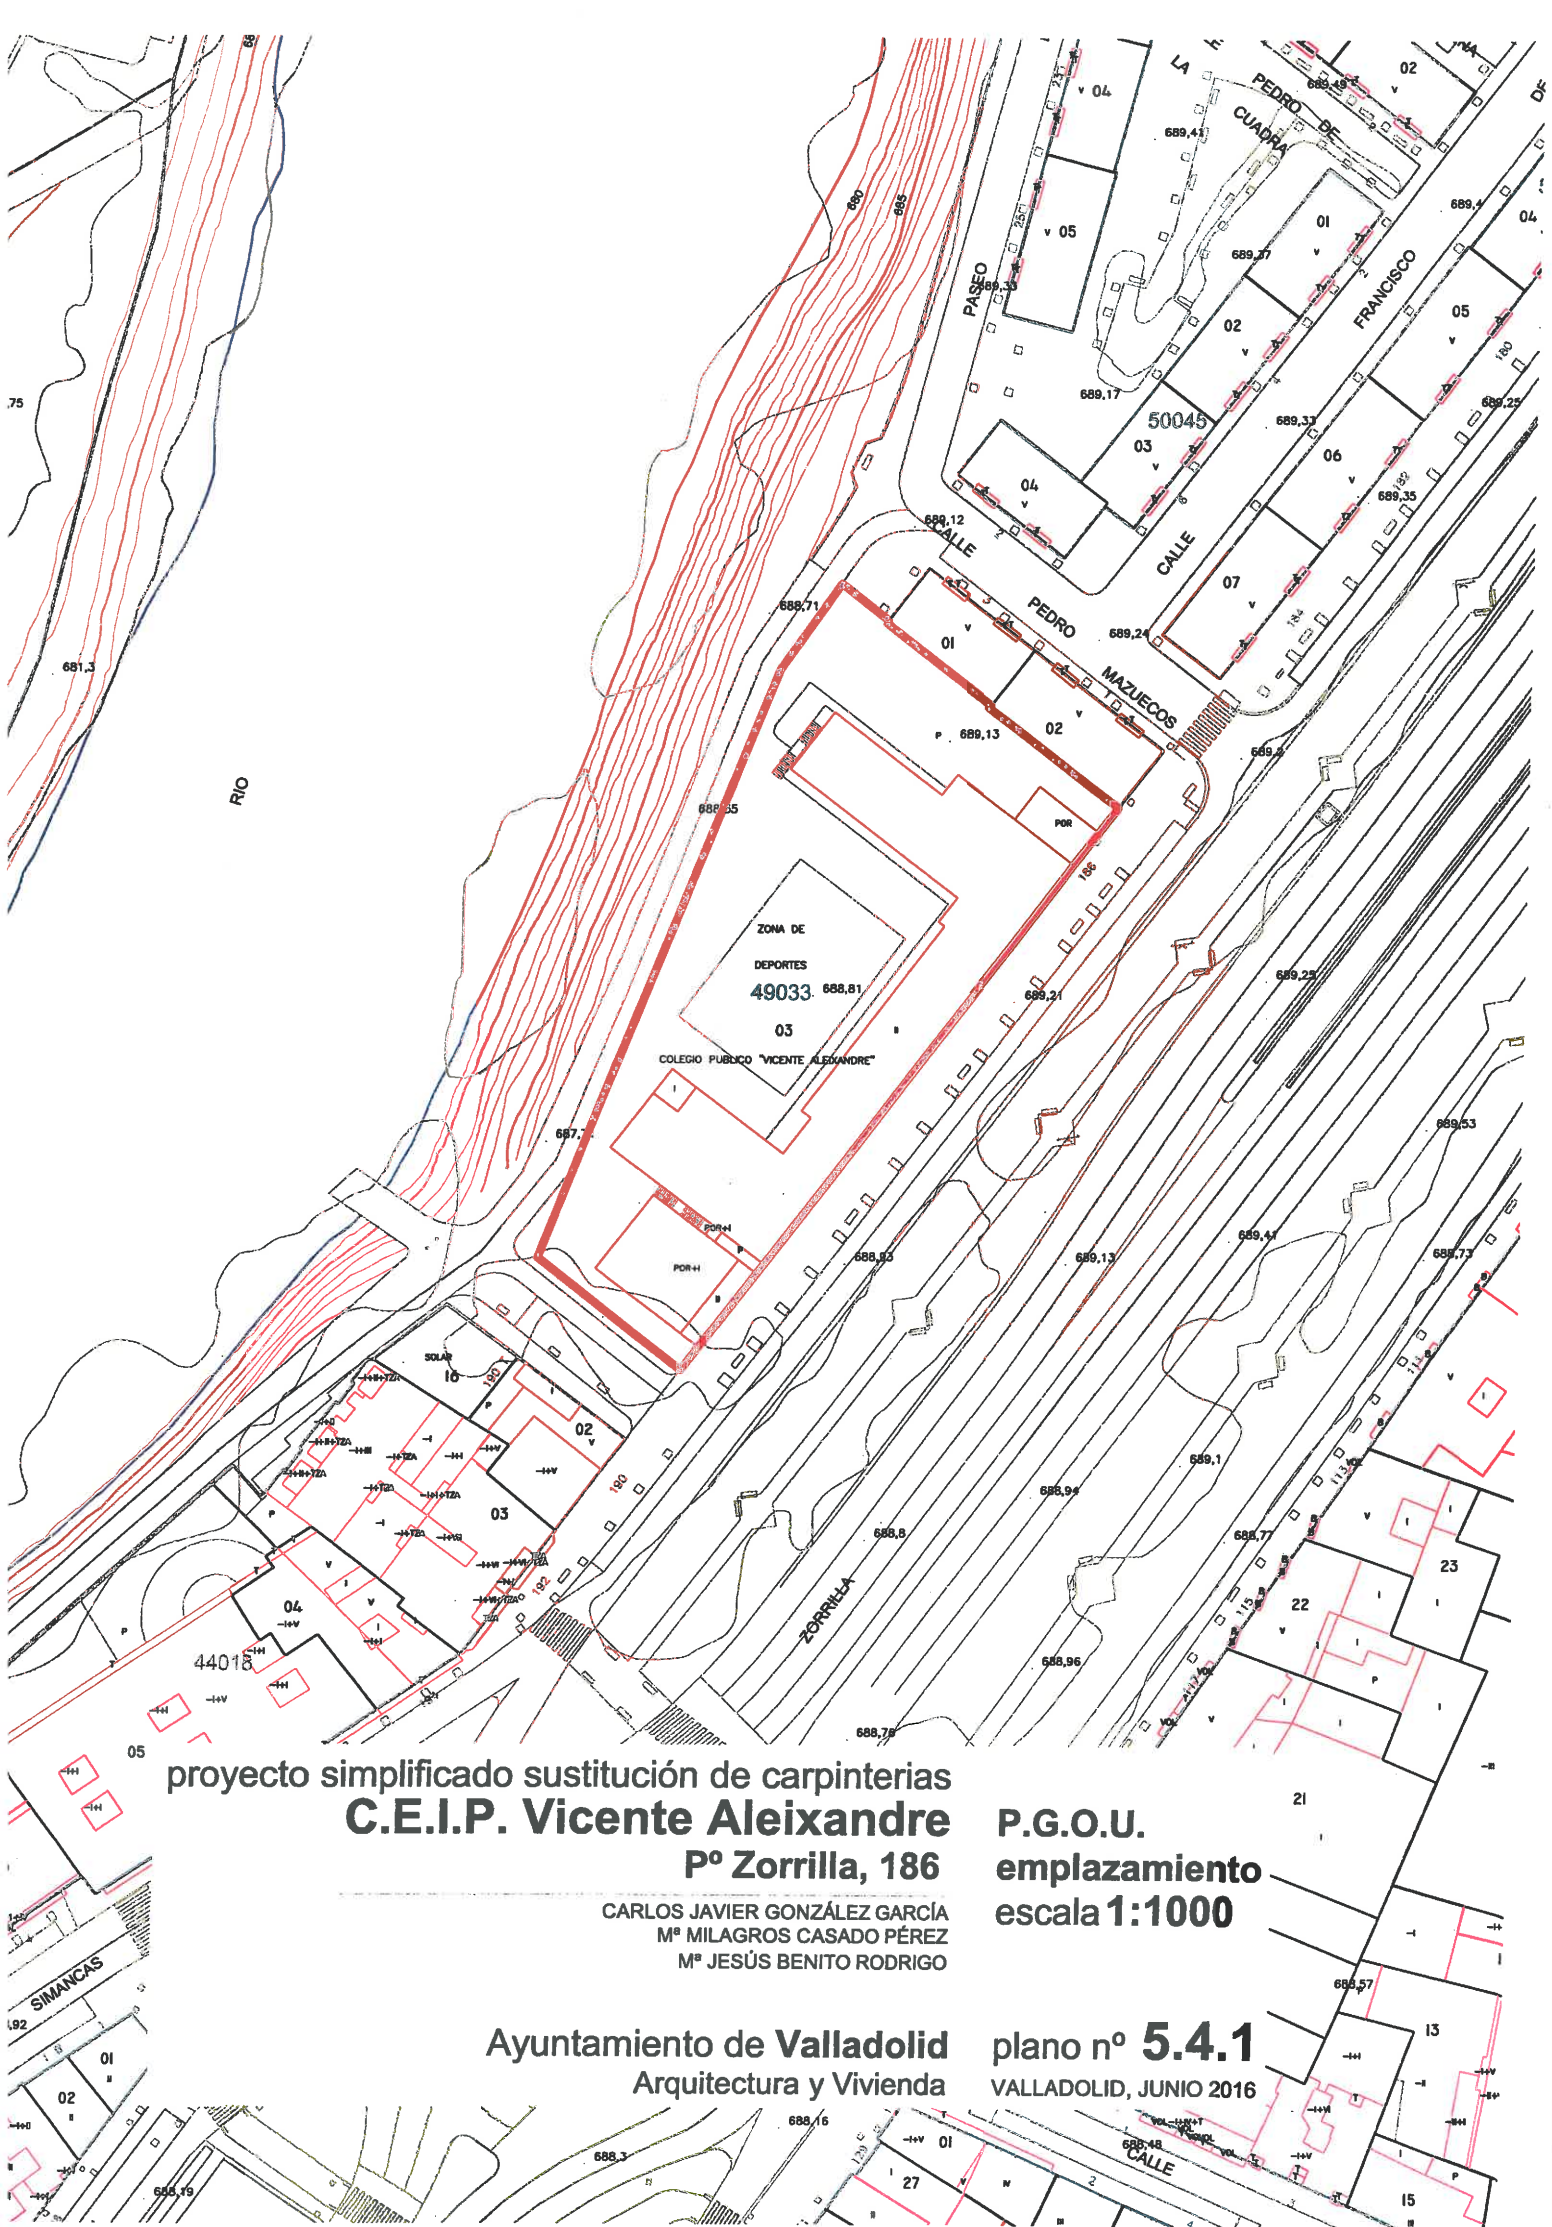

proyecto simplificado sustitución de carpinterías
C.E.I.P. Vicente Aleixandre
Pº Zorrilla, 186

CARLOS JAVIER GONZÁLEZ GARCÍA
Mª MILAGROS CASADO PÉREZ
Mª JESÚS BENITO RODRIGO

P.G.O.U.
emplazamiento
escala 1:1000

Ayuntamiento de Valladolid
Arquitectura y Vivienda

plano nº 5.4.1
VALLADOLID, JUNIO 2016

