



ANEXO – PLANOS

PROYECTO SIMPLIFICADO SUSTITUCIÓN DE PERSIANAS

LOTE 3

C.E.I.P. ANTONIO ALLÚE MORER. C/ DE LA TRANSICIÓN, Nº 10 – 47013 VALLADOLID

C.E.I.P. FRANCISCO DE QUEVEDO Y VILLEGAS, C/ CABALLERO, 1 - 47006 VALLADOLID


C.E.I.P. FRANCISCO DE QUEVEDO Y VILLEGAS, C/ GRANADOS, 1 - 47006 VALLADOLID

C.E.I.P. LEÓN FELIPE. C/ MIRABEL, 9A – 47010 VALLADOLID

C.E.I.P. PARQUE ALAMEDA, C/ BOEDÒ, 16 – 47005 VALLADOLID

C.E.I.P. PONCE DE LEÓN. C/ PADRE FRANCISCO SÚAREZ, 14; 47006 VALLADOLID

AYUNTAMIENTO DE VALLADOLID

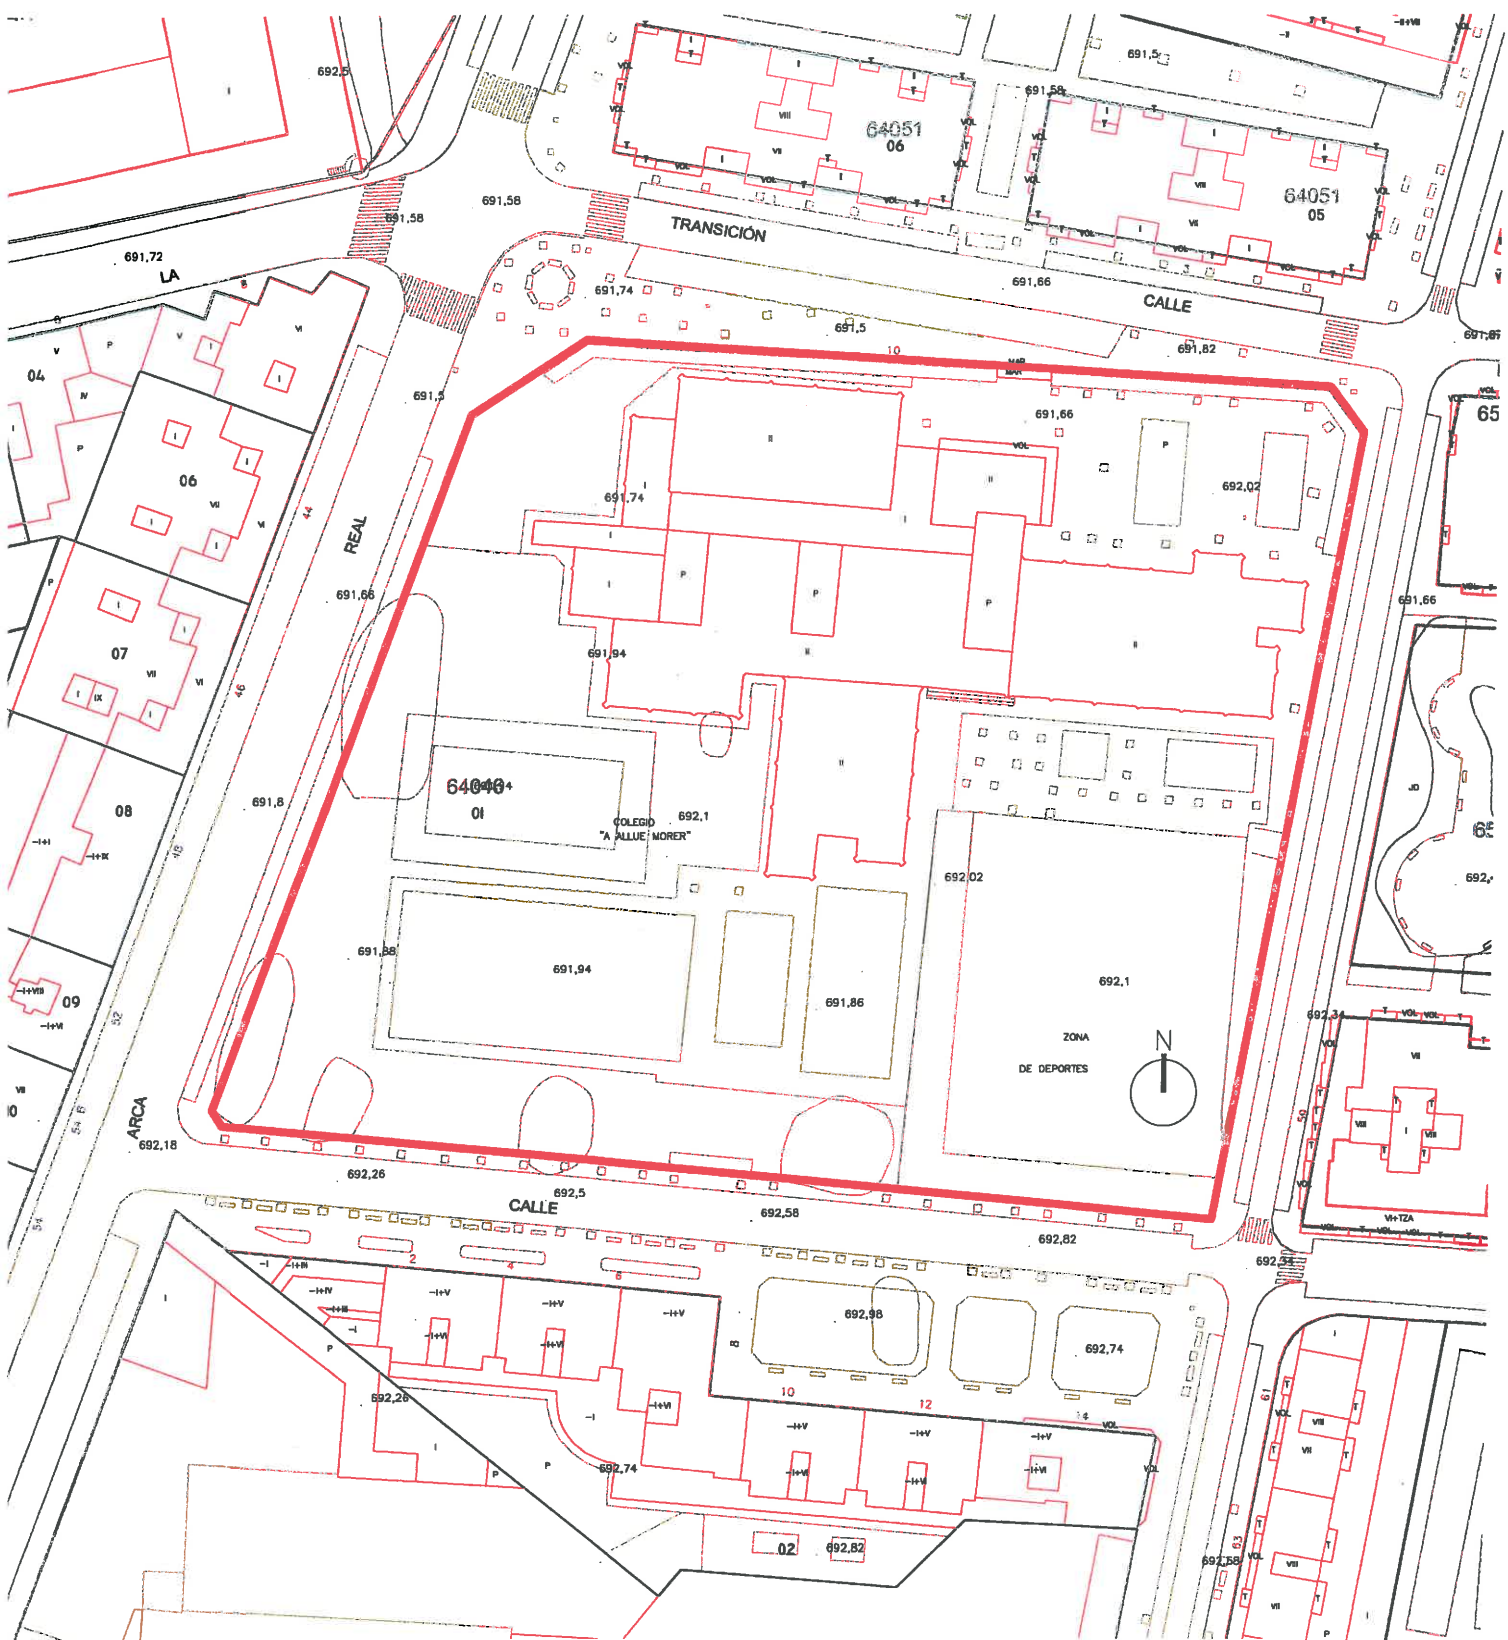


proyecto simplificado sustitución de persianas
C.E.I.P. Antonio Allue Morer
calle de la transición, 10

CARLOS JAVIER GONZÁLEZ GARCÍA
M^º MILAGROS CASADO PÉREZ
M^º JESÚS BENITO RODRIGO

P.G.O.U.
emplazamiento
escala 1:1000

Ayuntamiento de Valladolid
Arquitectura y Vivienda

plano nº 1.4.1.
VALLADOLID, MAYO 2016

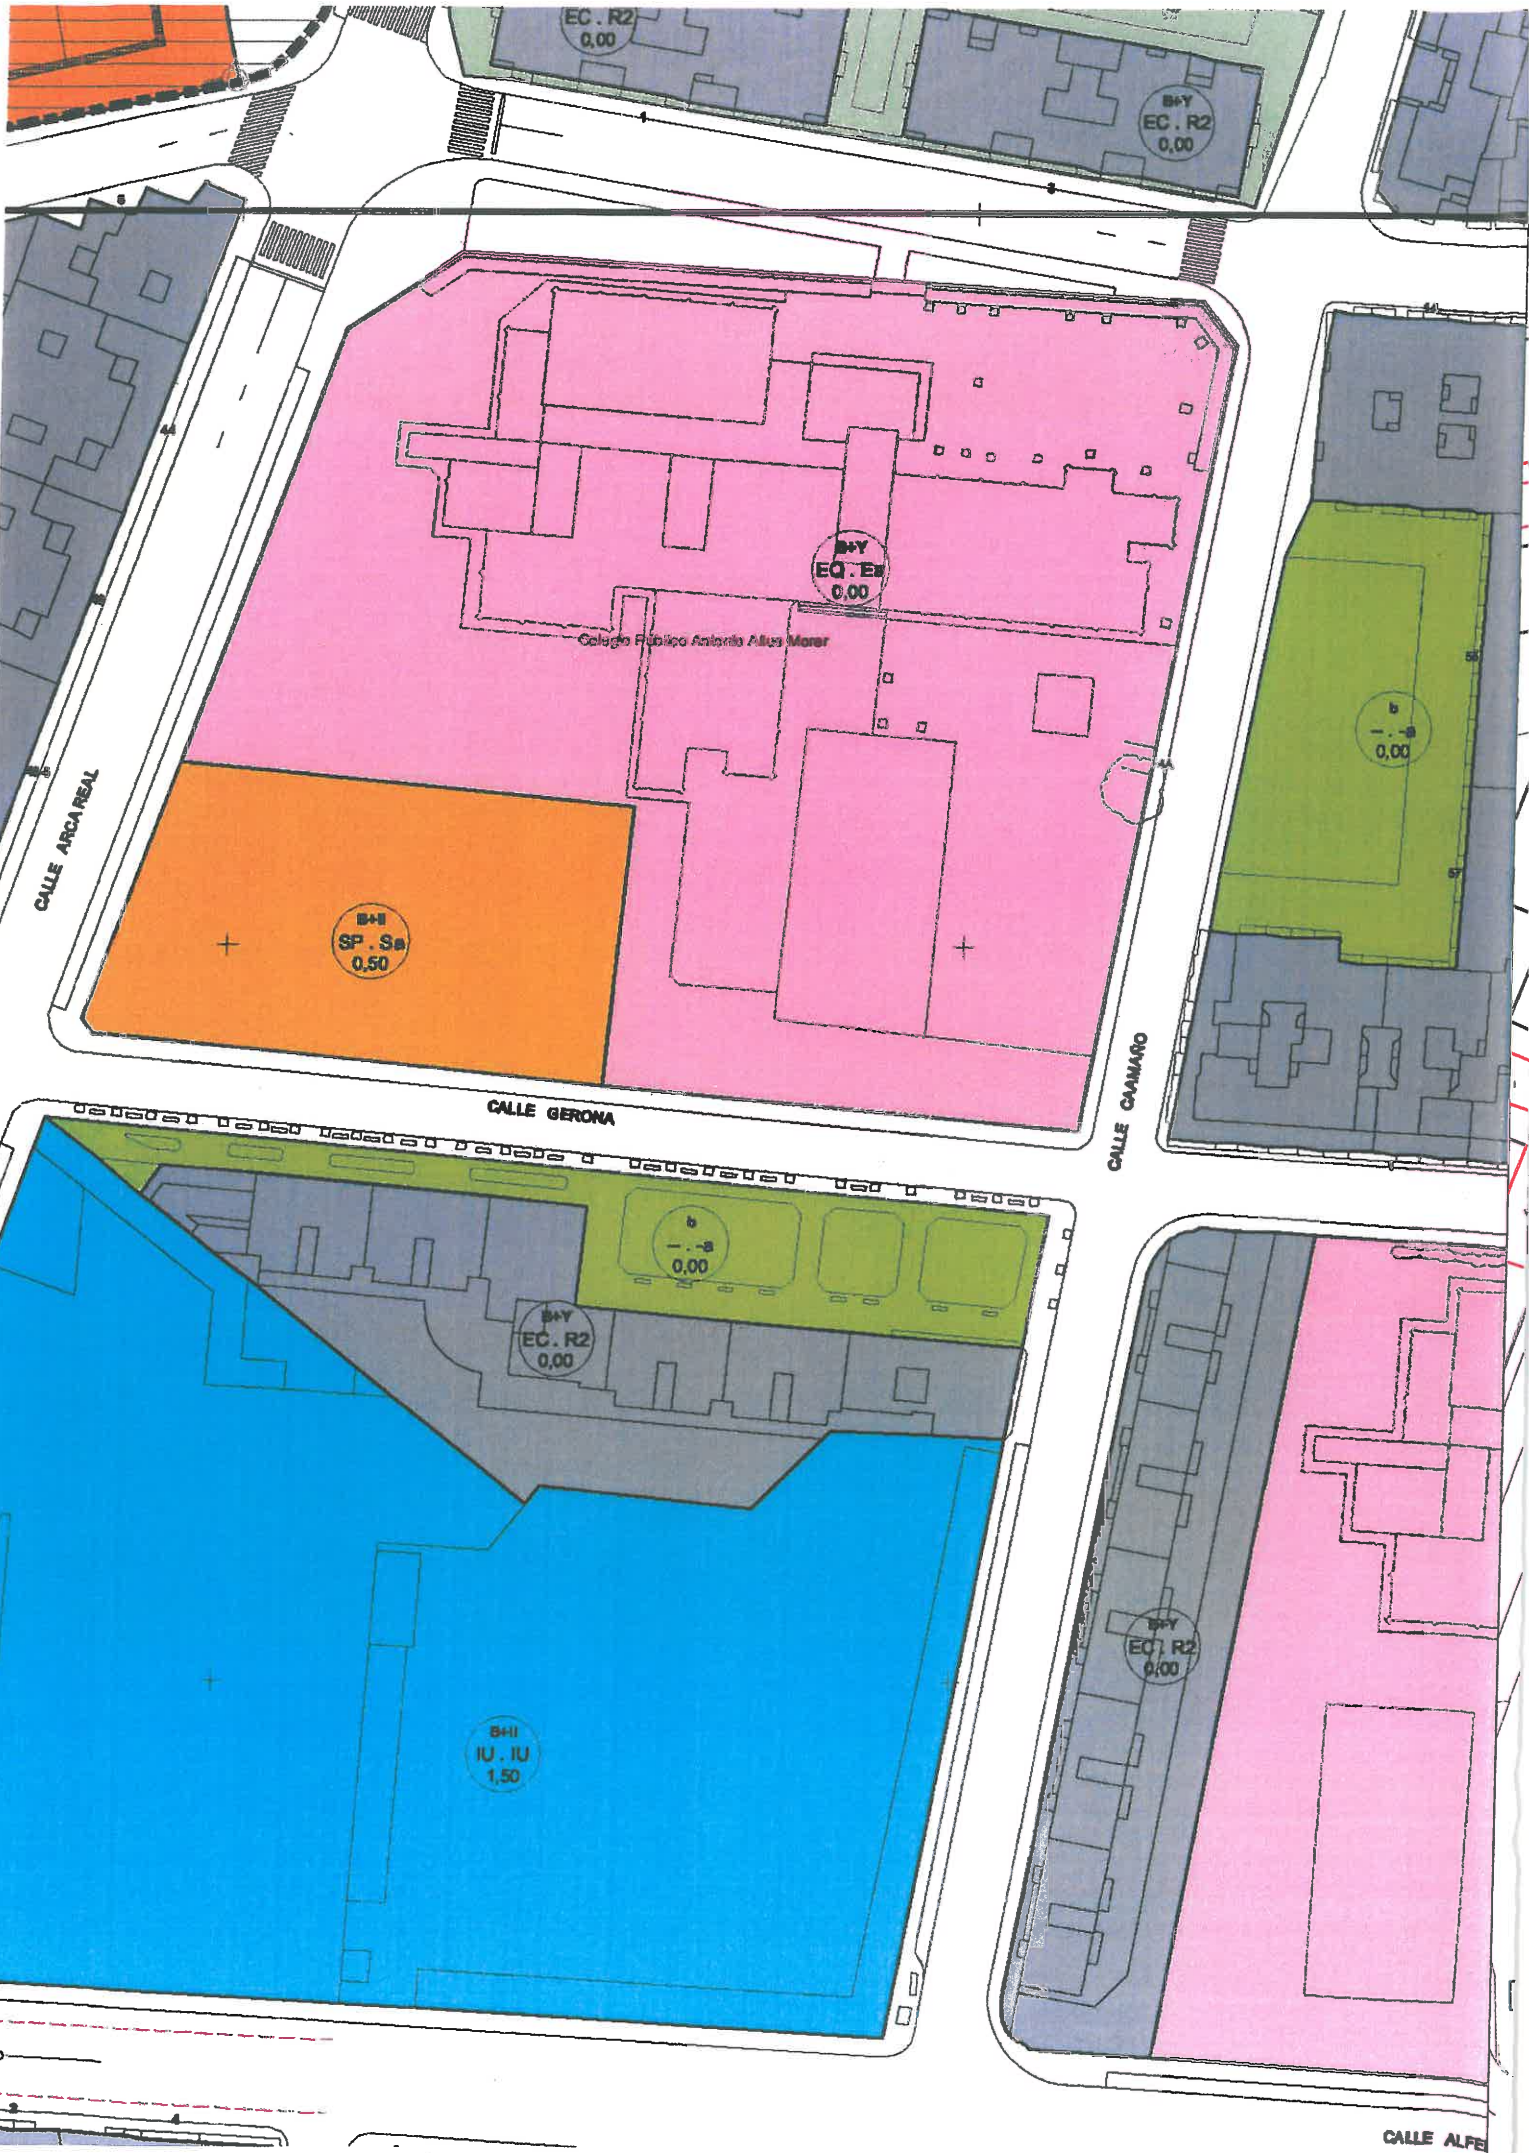



proyecto simplificado sustitución de persianas
C.E.I.P. Francisco de Quevedo y Villegas
calle Caballero, 1







CARLOS JAVIER GONZÁLEZ GARCÍA
 M^a MILAGROS CASADO PÉREZ
 M^a JESÚS BENITO RODRIGO


P.G.O.U.
emplazamiento
escala 1:1000

Ayuntamiento de Valladolid
Arquitectura y Vivienda

plano nº 2.4.1
VALLADOLID, MAYO 2016




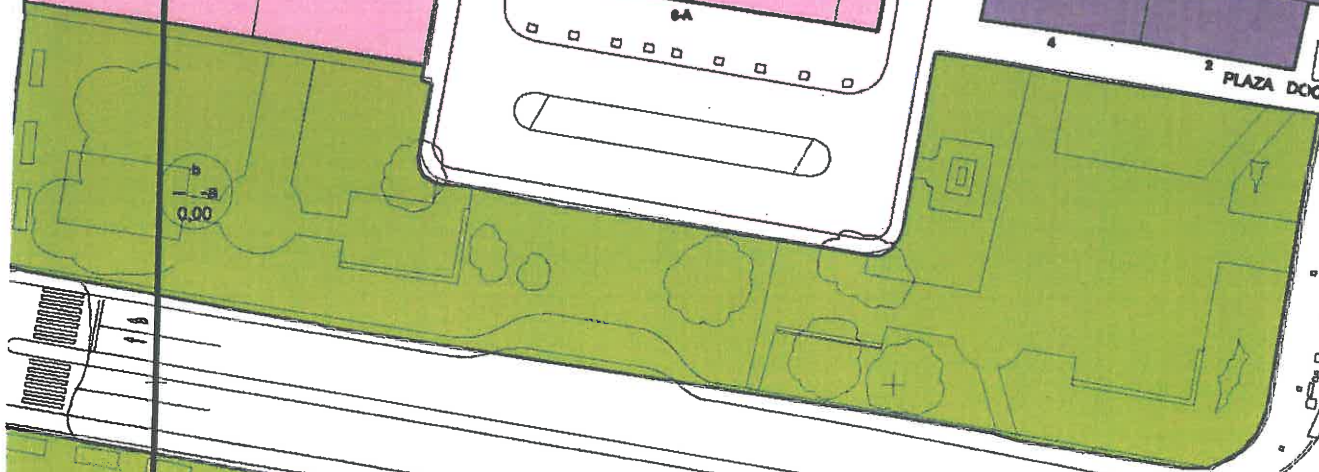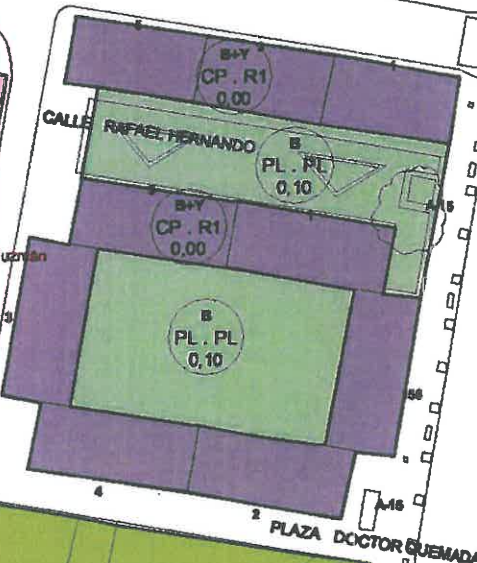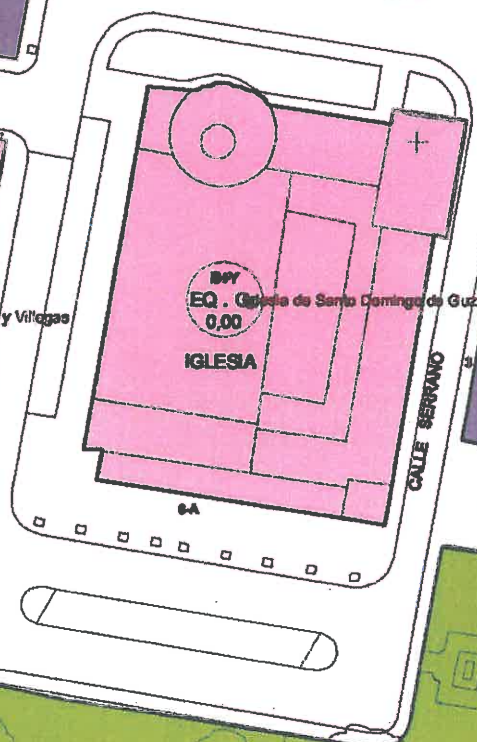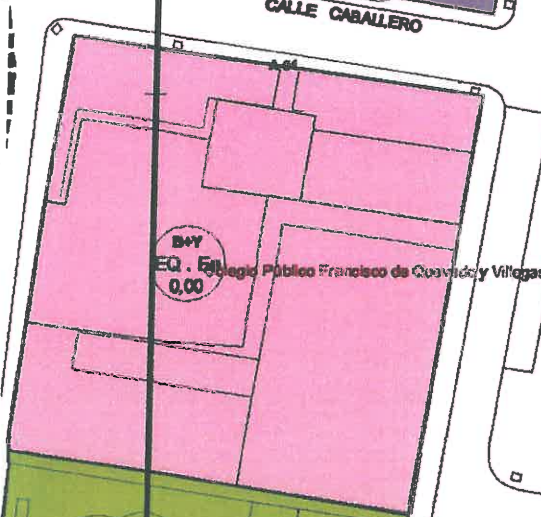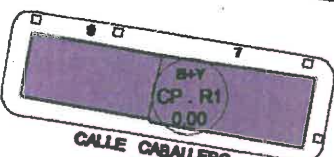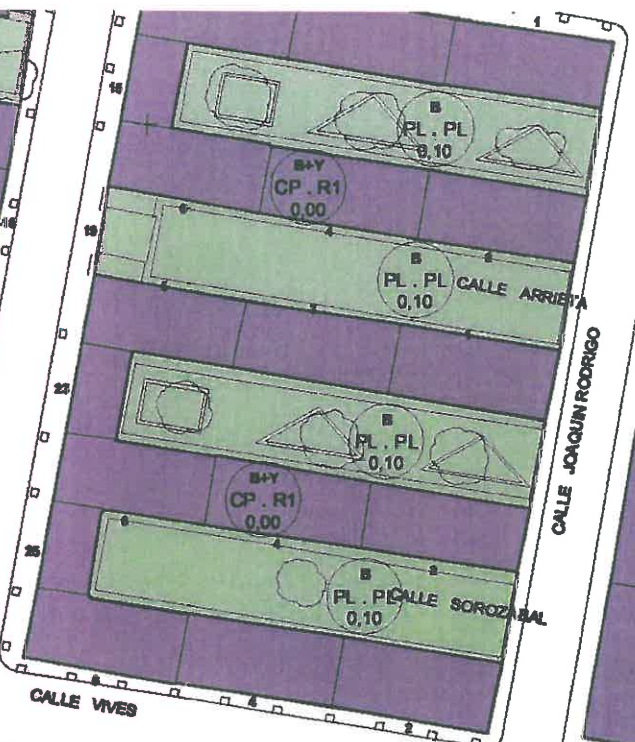


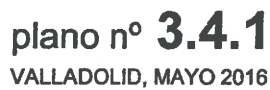





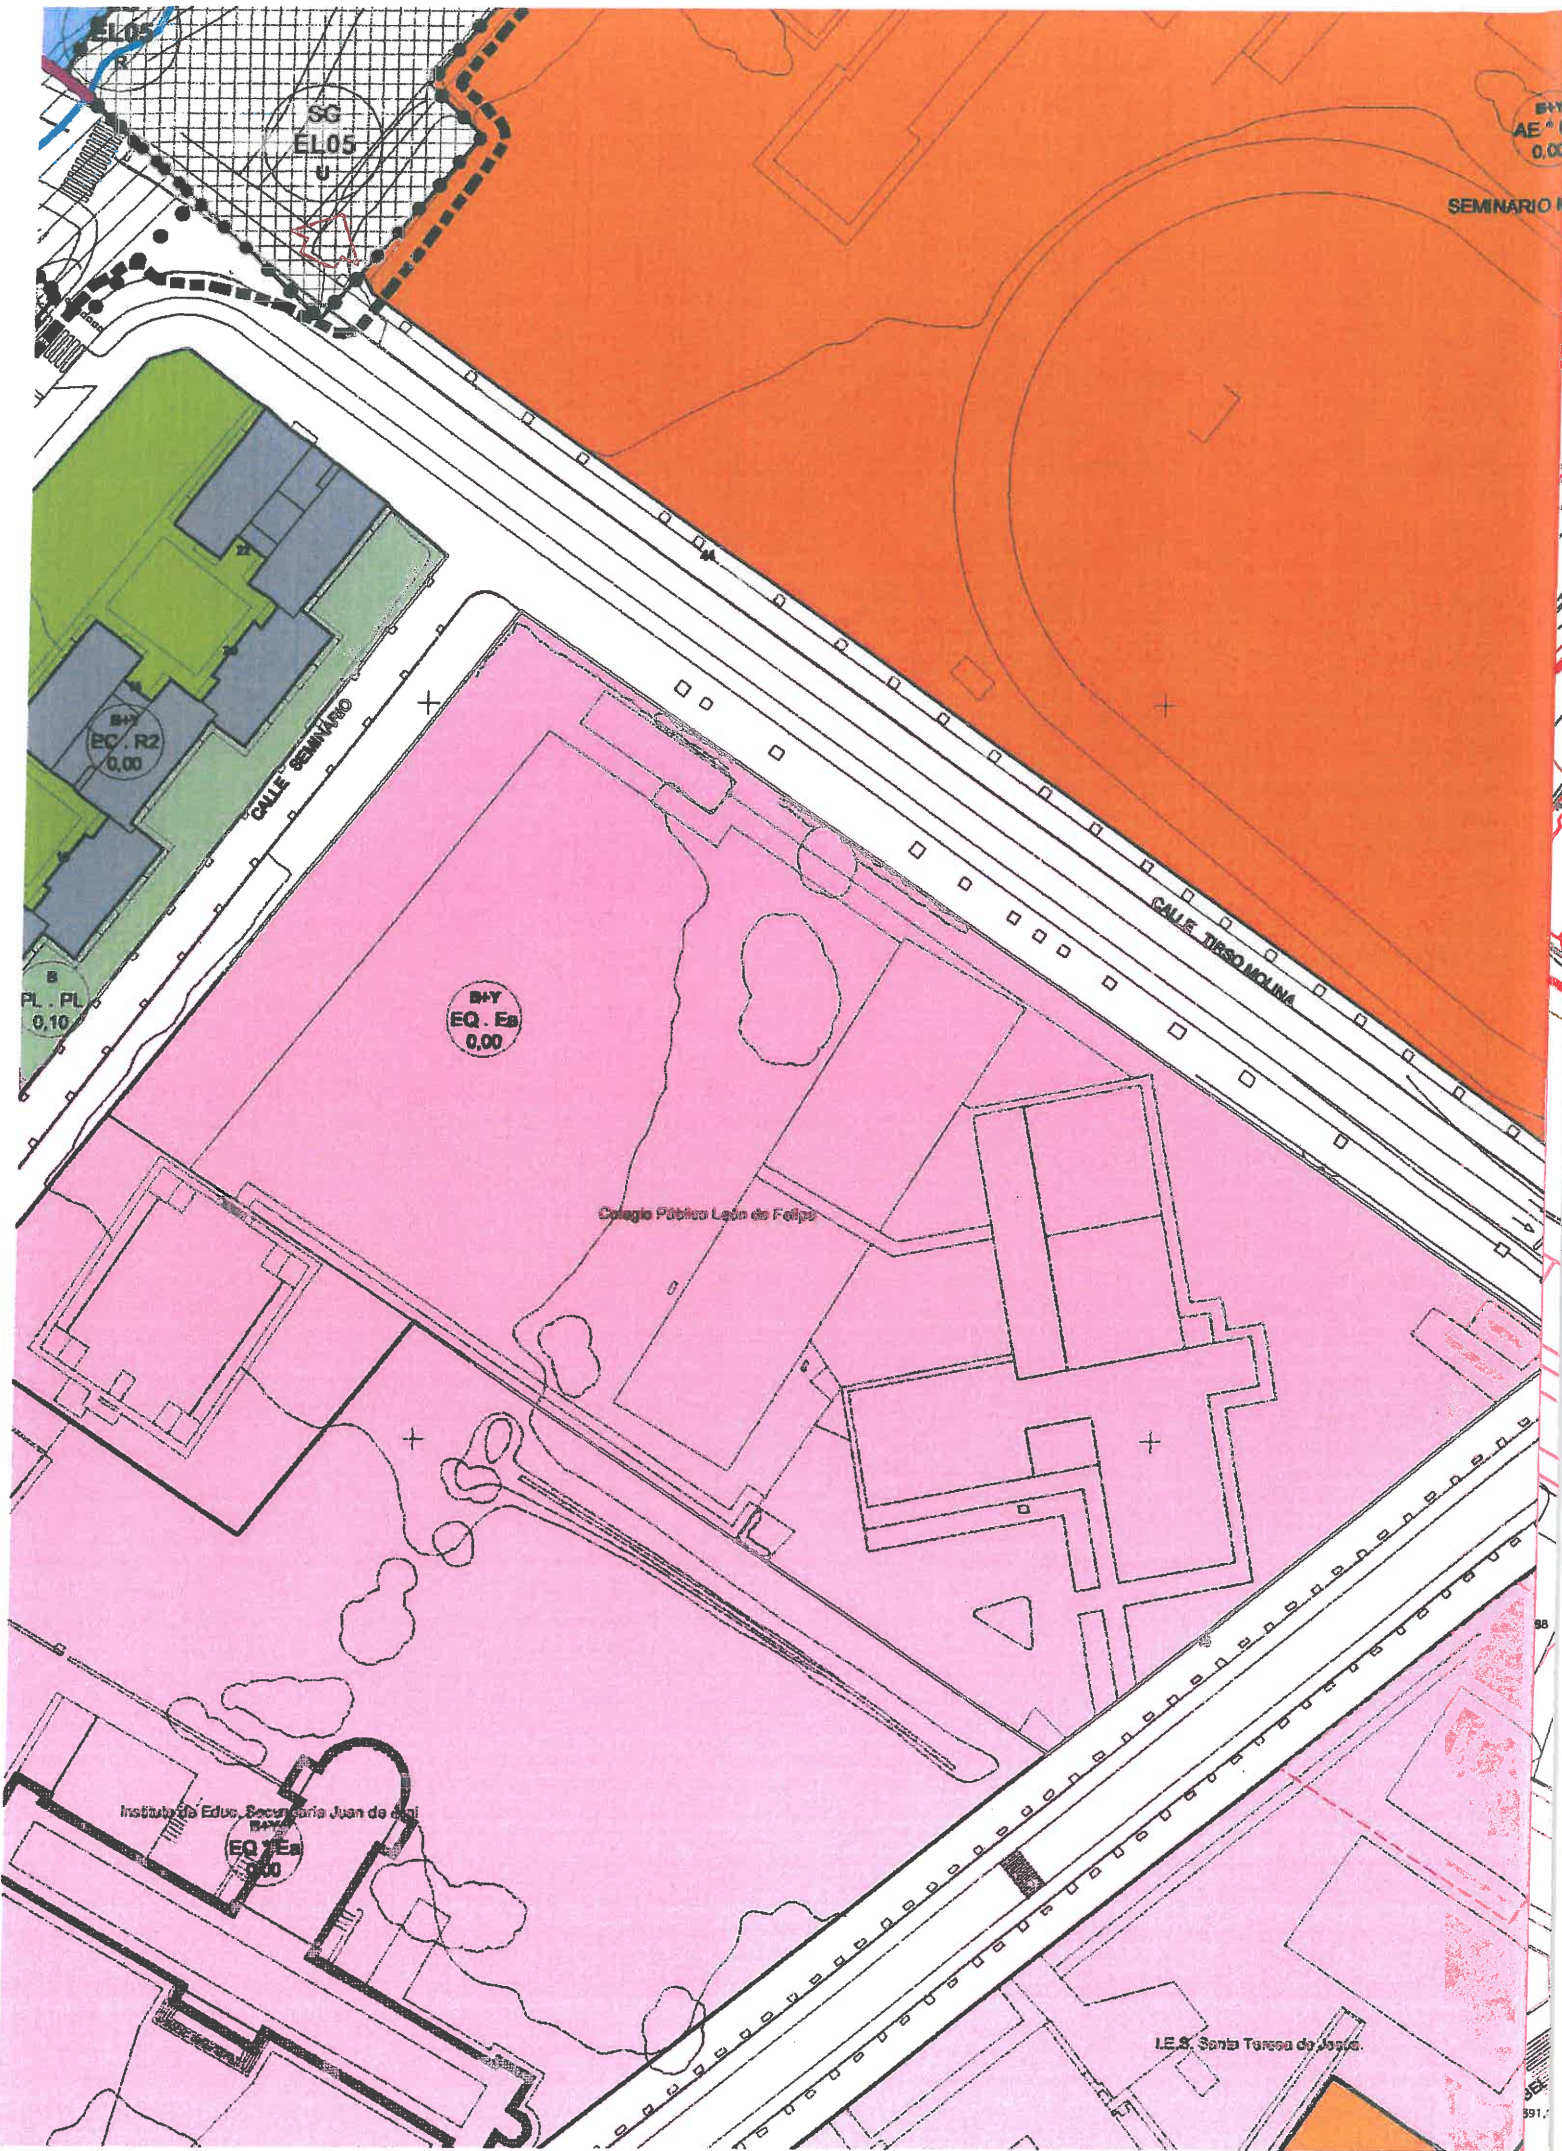

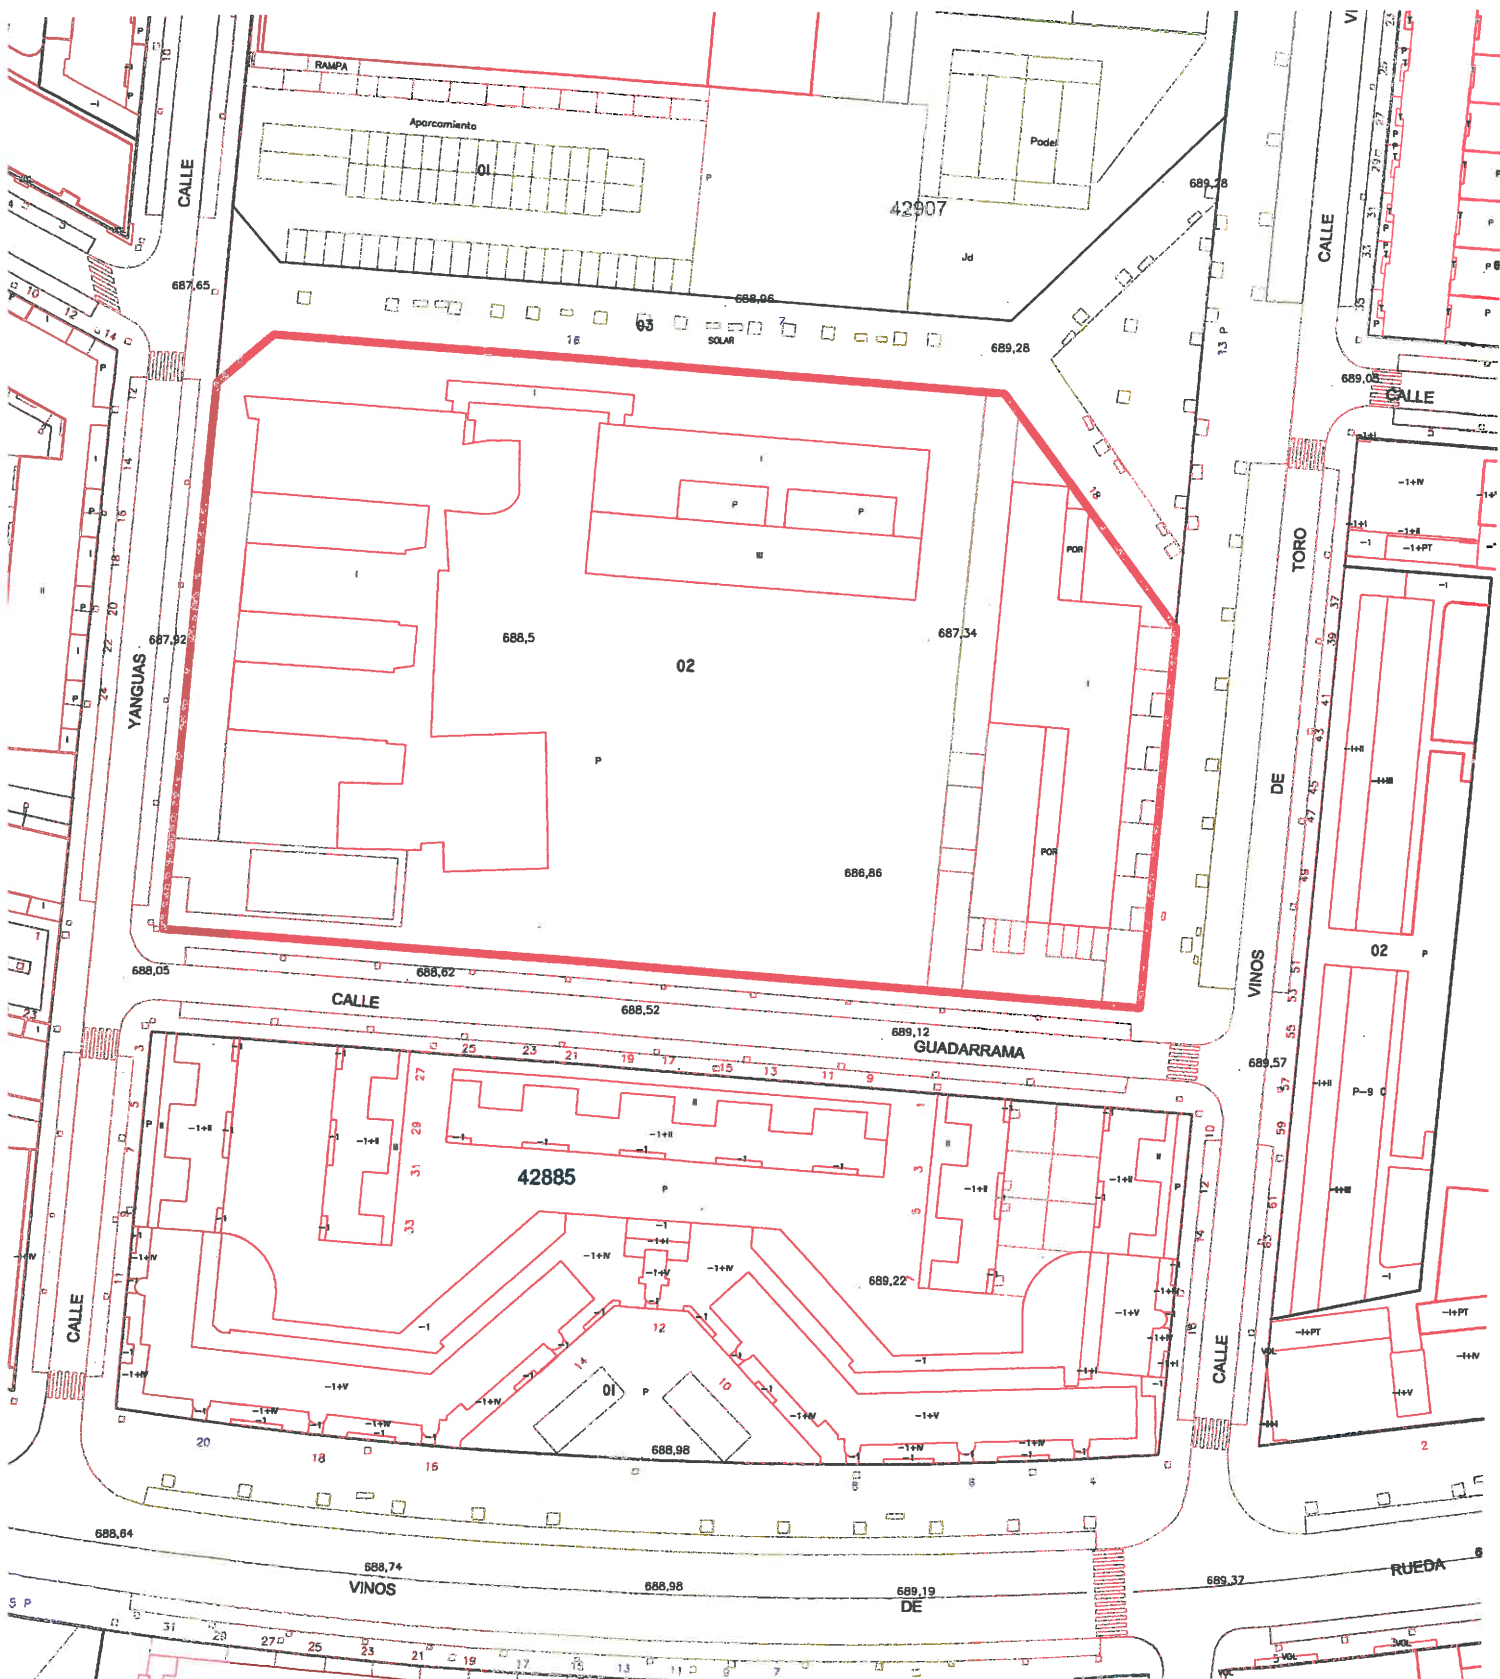

proyecto simplificado sustitución de persianas
C.E.I.P. Parque Alameda
calle Boedo, 16

CARLOS JAVIER GONZÁLEZ GARCÍA
M^º MILAGROS CASADO PÉREZ
M^º JESÚS BENITO RODRIGO

P.G.O.U.
emplazamiento
escala 1:1000

Ayuntamiento de Valladolid
Arquitectura y Vivienda

plano nº **5.4.1**
VALLADOLID, JUNIO 2016

280

354.300

354.400

B+Y
EQ. Ea
Colegio Público Parque Alameda
0,00

B+Y
EE . RE
0,00

B+Y
EE . RE
0,00

AOE
AOE 53
0,00

B+Y
EE . RE
0,00

B+Y
EE . RE
0,00

B+Y
EE . RE
0,00

B+Y
EE . RE
0,00

B+Y
EE . RE
0,00

B+Y
EE . RE
0,00

plano nº **6.4.1**
VALLADOLID, JUNIO 2016

