


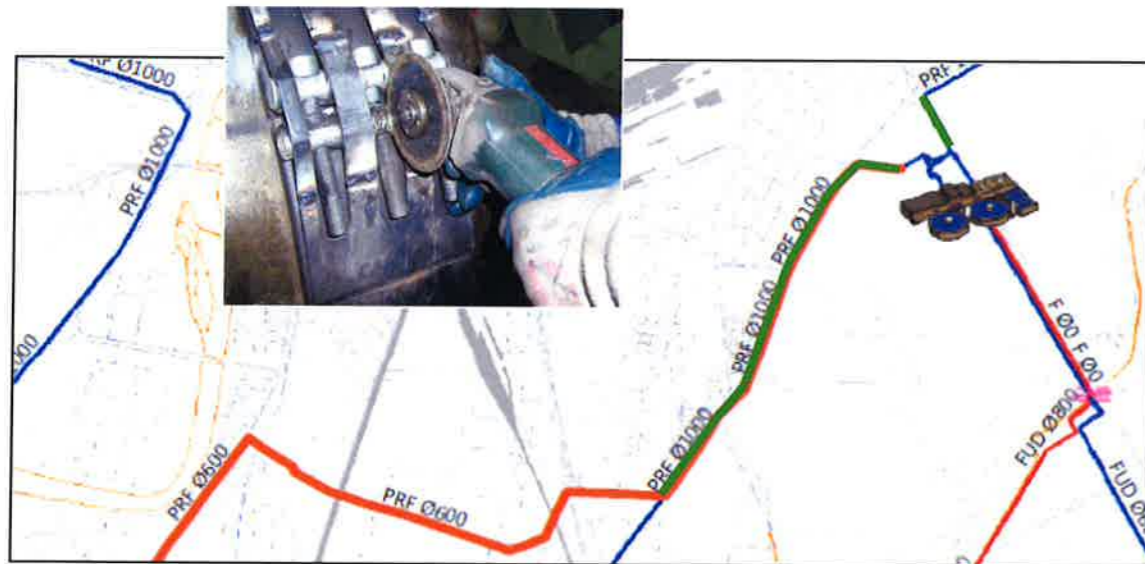

Ayuntamiento de Valladolid

Área de Medio Ambiente y Sostenibilidad

**PROYECTO DE REPARACIÓN DE LAS JUNTAS DE LA
ARTERIA DE 1000 MM EN JUAN CARLOS I, ENTRE
Pº SAN ISIDRO Y C/ BENITO MENNI.**



Planos

Julio 2016


Plano Arteria 1000-1/2

Plano Arteria 1000-1/1

Plano Arteria 1000-1/3

Plano Arteria 1000-1/4

Plano Arteria 1000-1/5

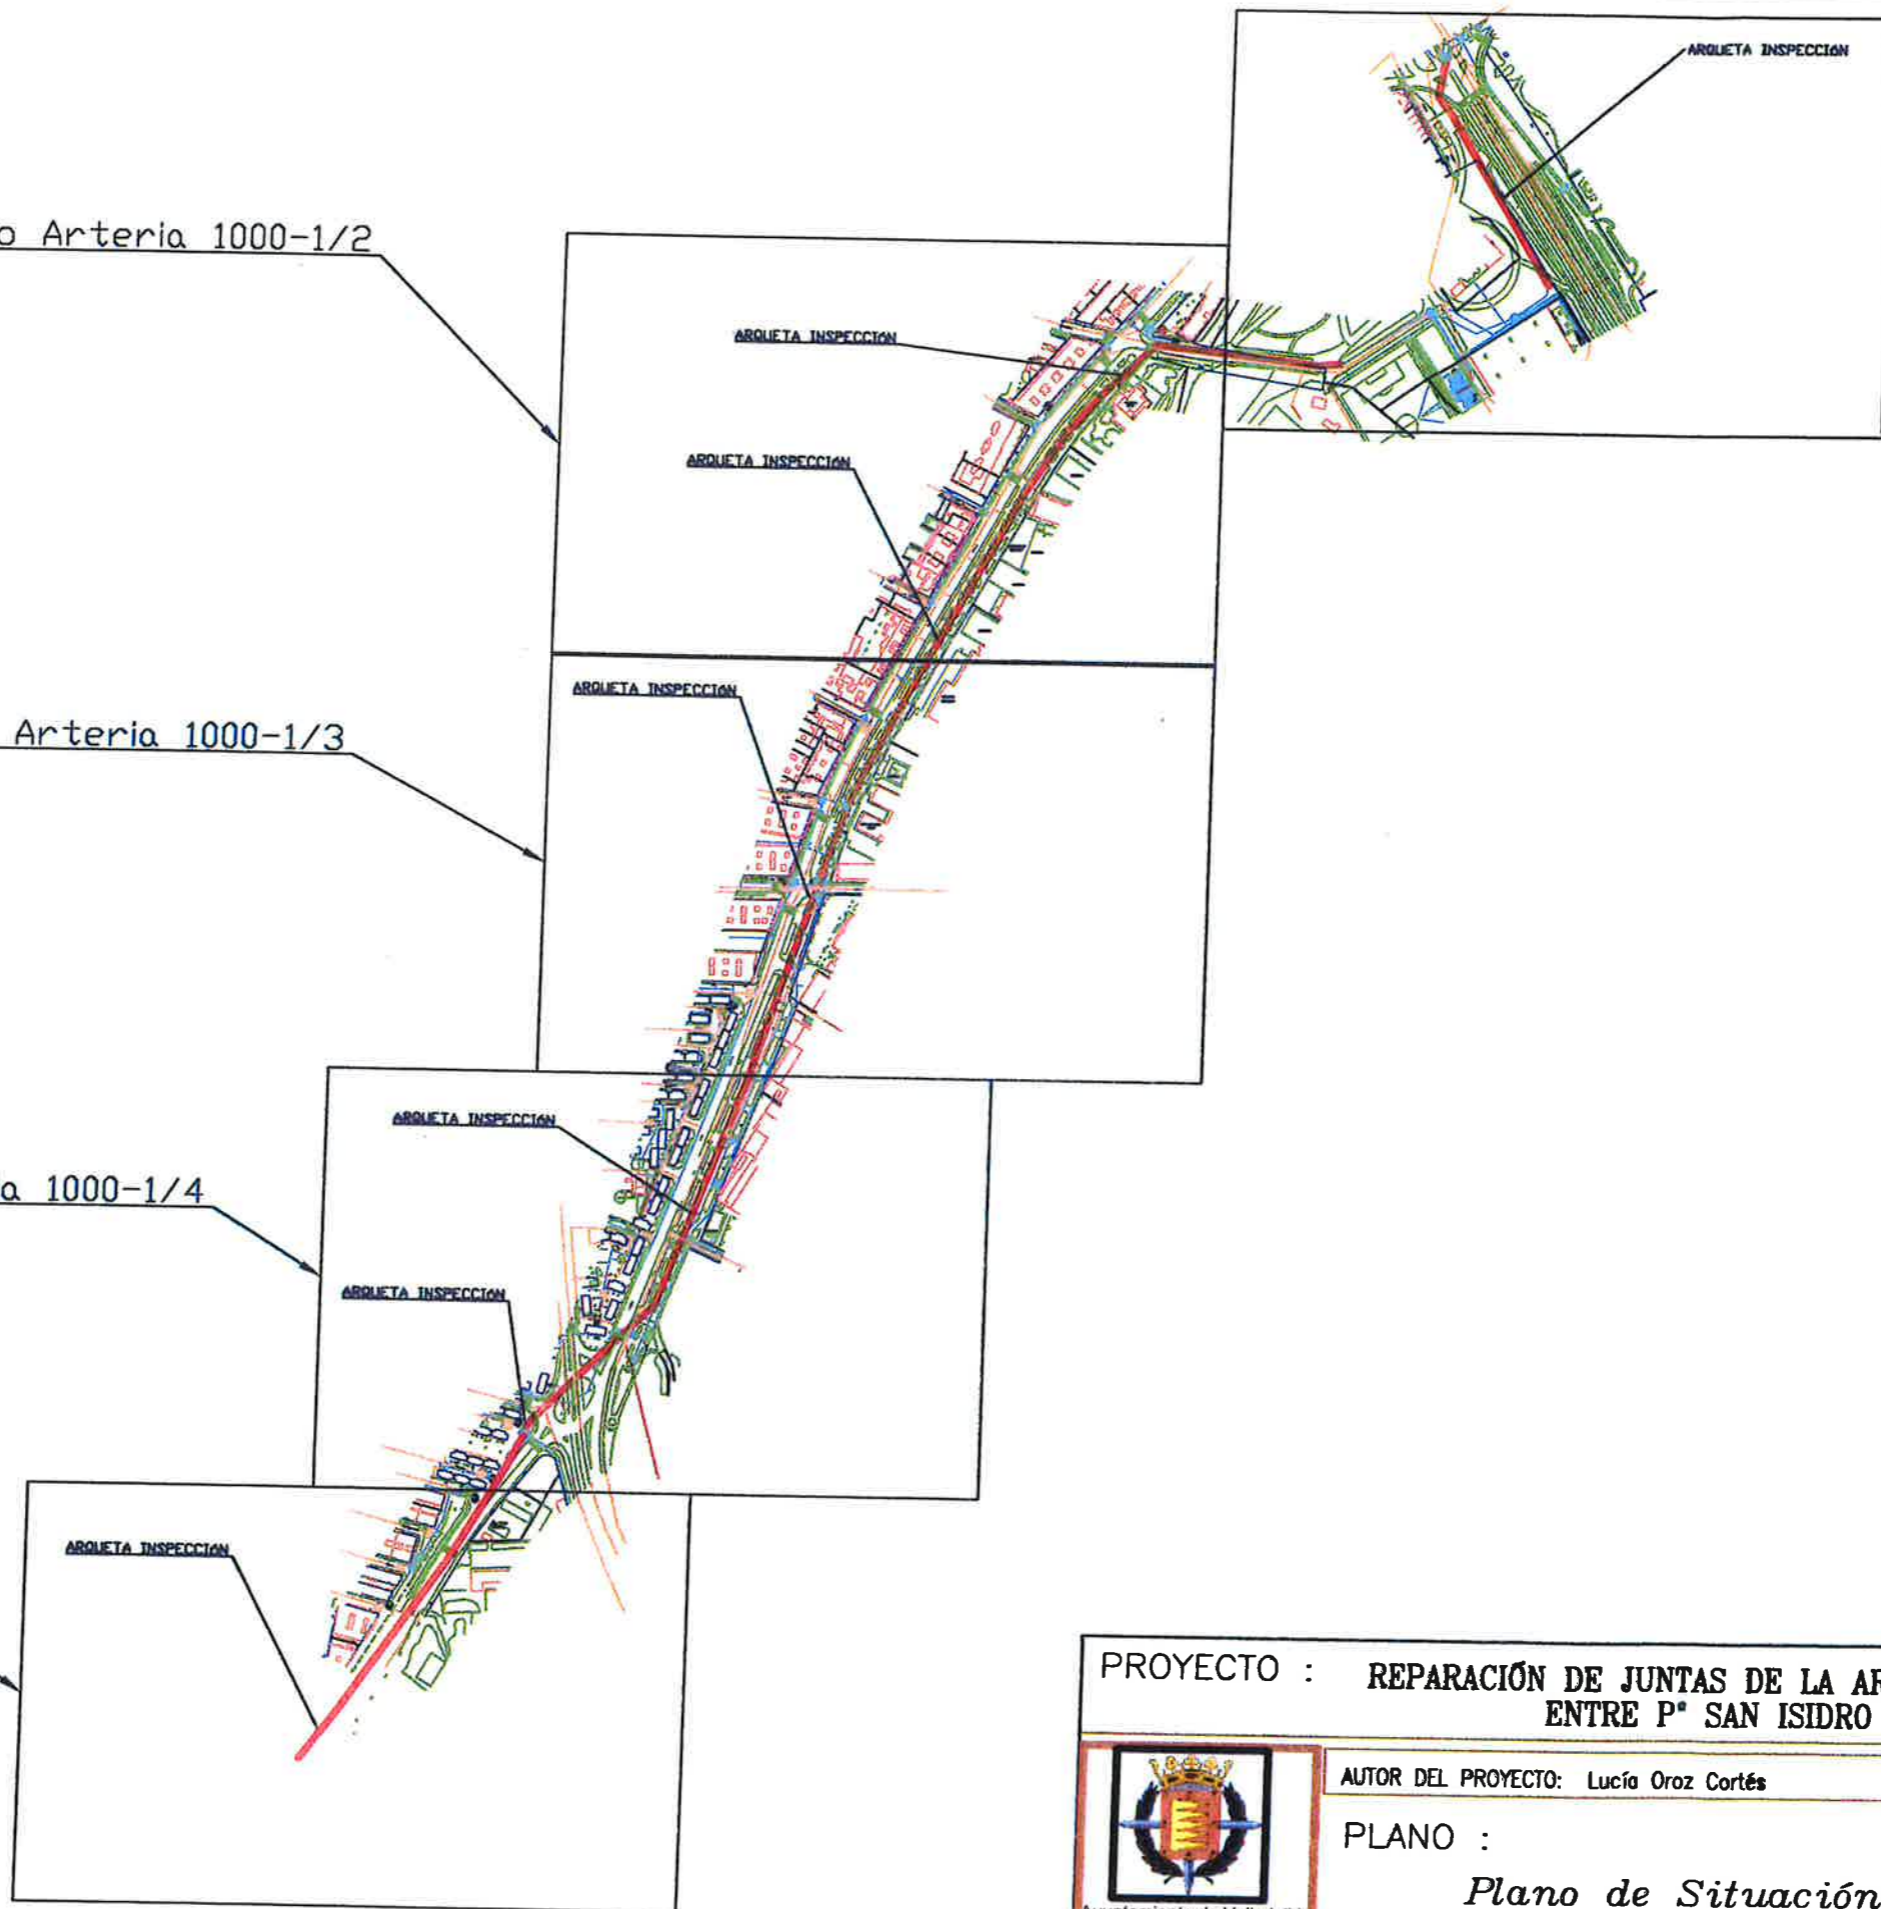

PROYECTO : REPARACIÓN DE JUNTAS DE LA ARTERIA Ø1000 EN JUAN CARLOS I ENTRE Pº SAN ISIDRO Y C/ BENITO MENNI



AUTOR DEL PROYECTO: Lucía Oraz Cortés

ESCALA
S/E

PLANO Nº
0


PLANO :

Plano de Situación

FECHA
Julio 2016

Nº DE HOJA

ARQUETA INSPECCIÓN

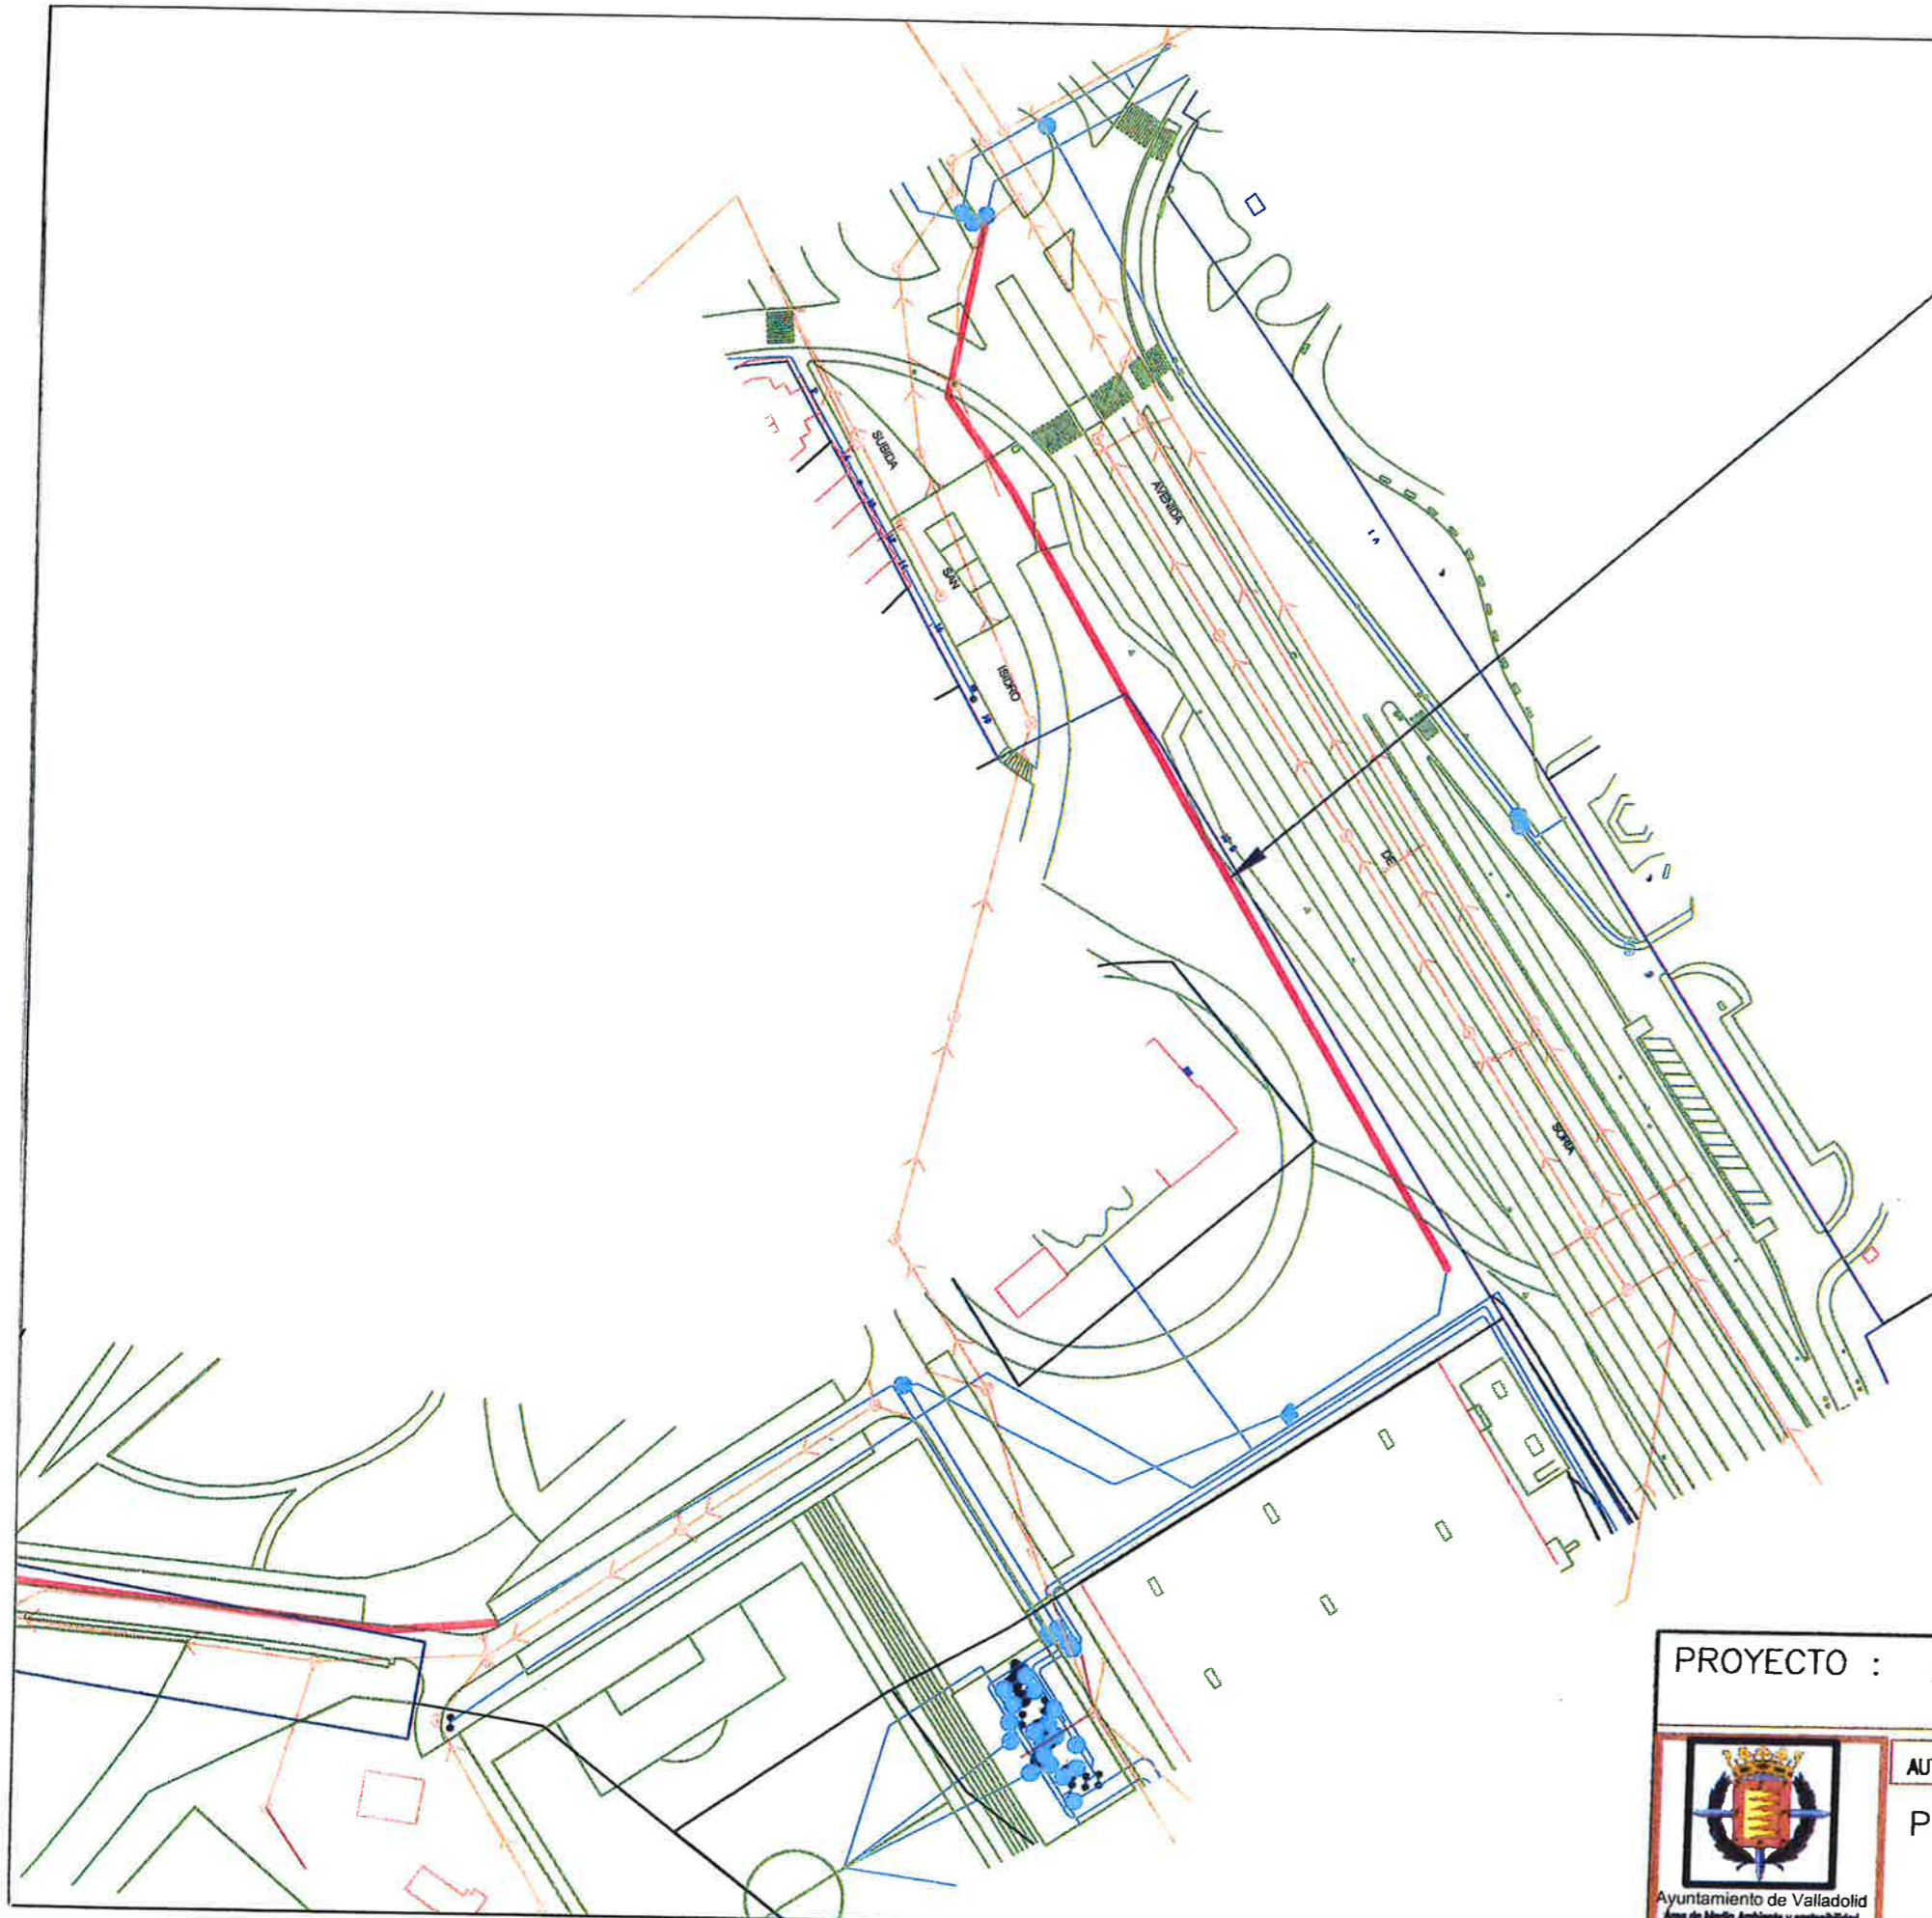

PROYECTO : REPARACIÓN DE JUNTAS DE LA ARTERIA ϕ 1000 EN JUAN CARLOS I
ENTRE P^o SAN ISIDRO Y C/ BENITO MENNI



AUTOR DEL PROYECTO: Lucía Oroz Cortés

PLANO :

Plano de Planta

ESCALA
S/E

PLANO N^o
1/1

FECHA
Julio 2016

N^o DE HOJA

ARQUETA INSPECCIÓN

ARQUETA INSPECCIÓN



PROYECTO : REPARACIÓN DE JUNTAS DE LA ARTERIA Ø1000 EN JUAN CARLOS I
ENTRE Pº SAN ISIDRO Y C/ BENITO MENNI



AUTOR DEL PROYECTO: Lucía Oroz Cortés

PLANO :

Plano de Planta


ESCALA
S/E

PLANO Nº
1/2

FECHA
Julio 2016

Nº DE HOJA

ARQUETA INSPECCIÓN

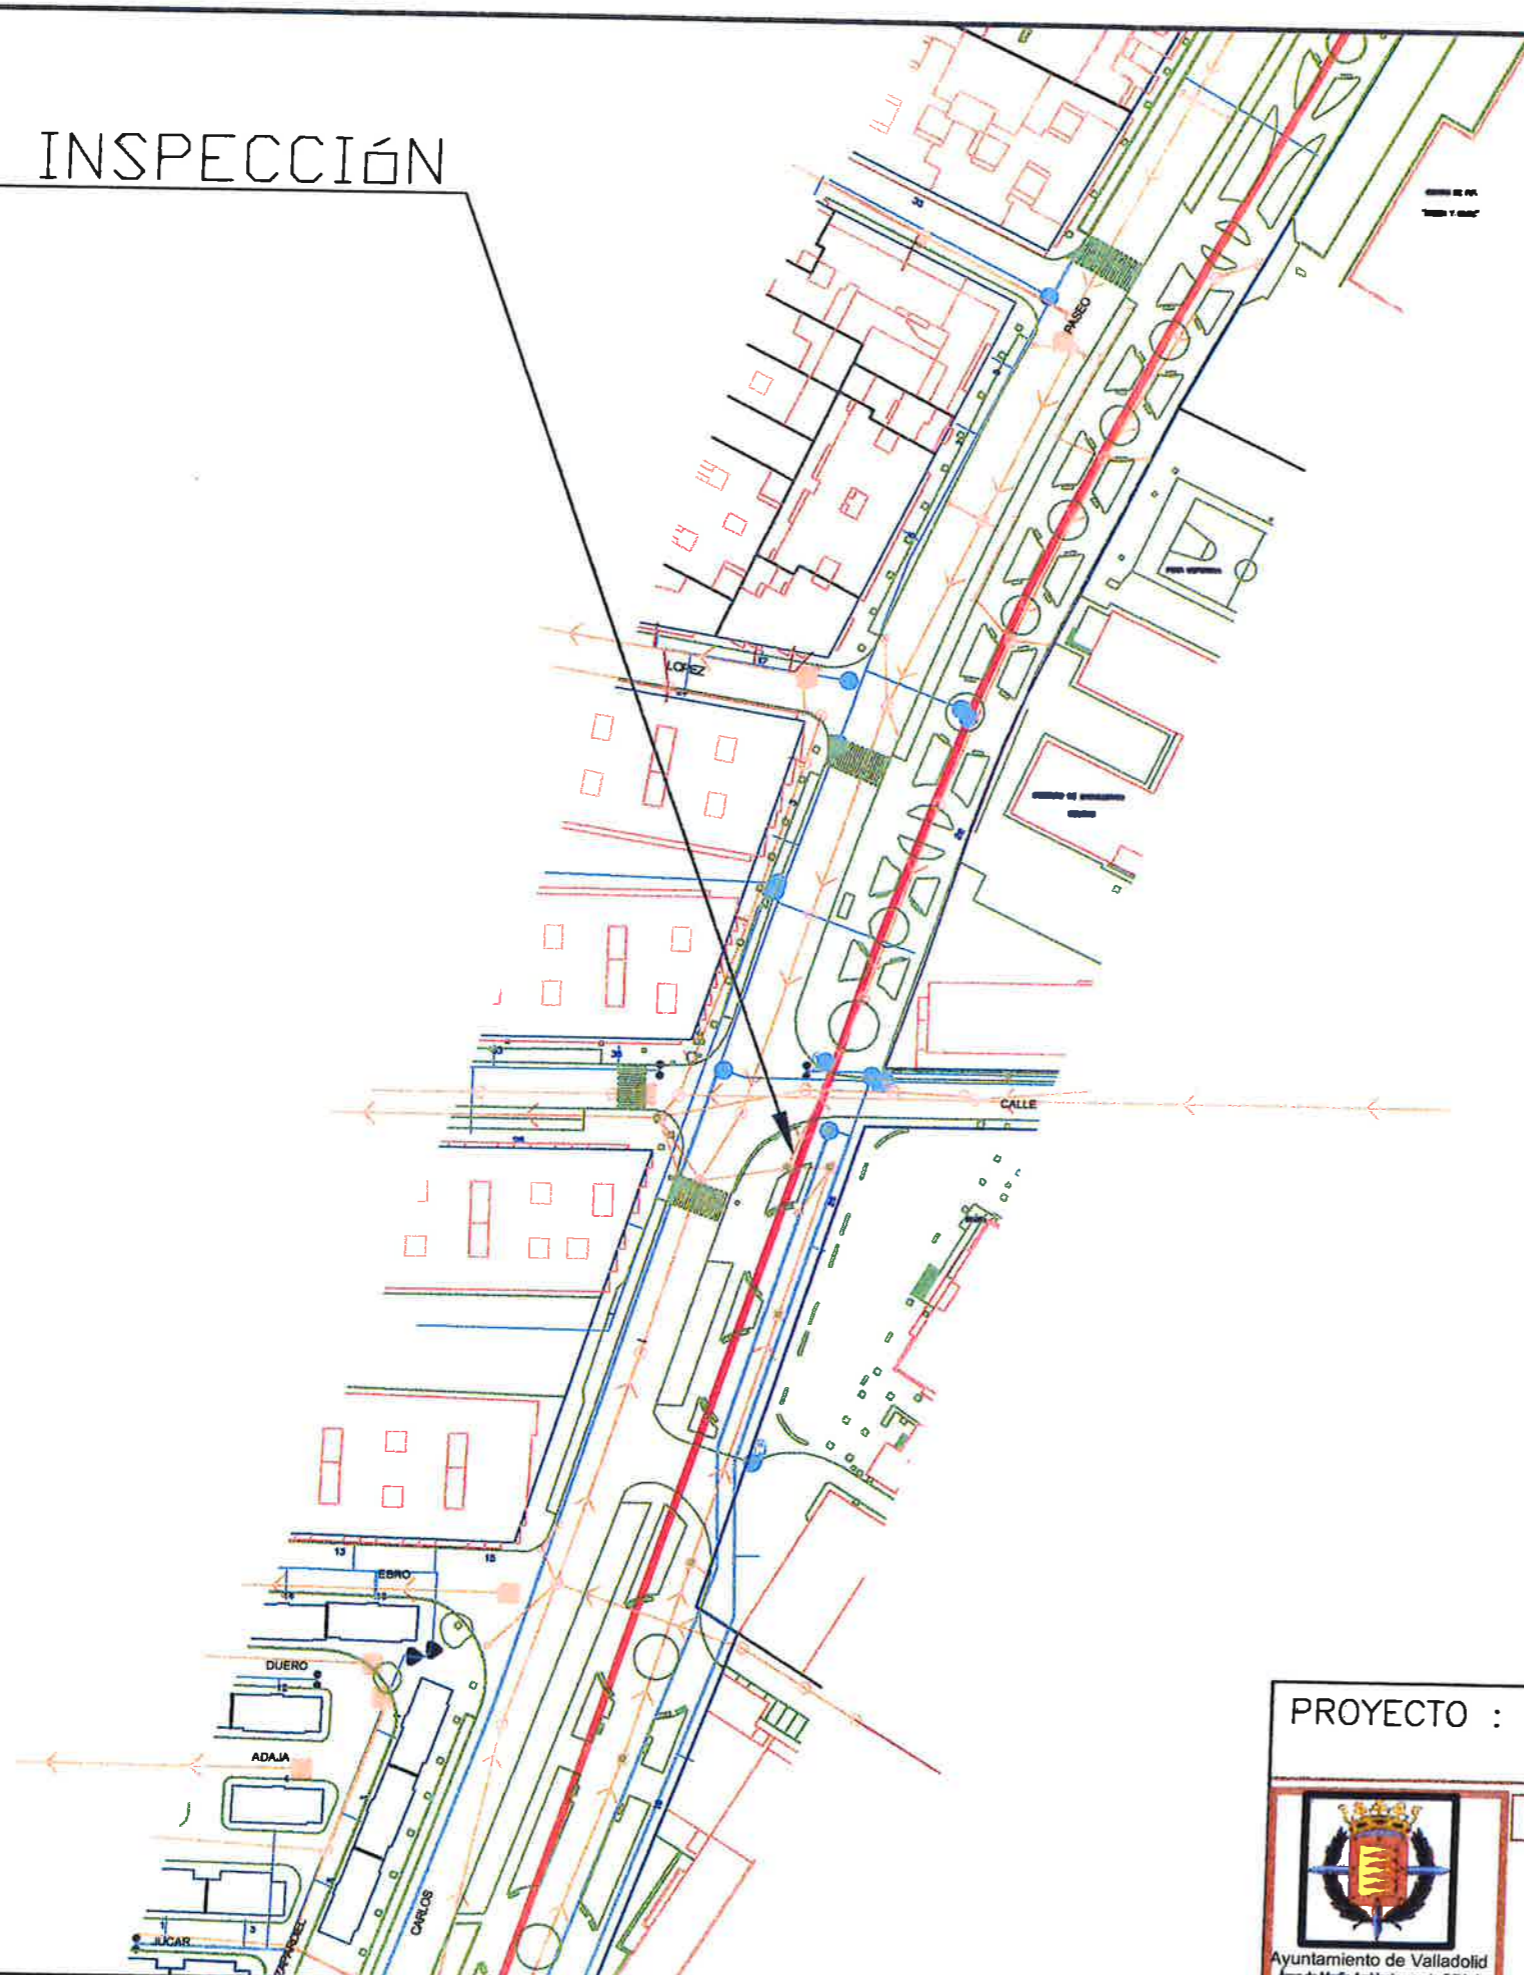

PROYECTO : REPARACIÓN DE JUNTAS DE LA ARTERIA $\phi 1000$ EN JUAN CARLOS I
ENTRE P^o SAN ISIDRO Y C/ BENITO MENNI



AUTOR DEL PROYECTO: Lucía Oroz Cortés


PLANO :

Plano de Planta

ESCALA S/E	PLANO N° 1/3
FECHA Julio 2016	N° DE HOJA ***

ARQUETA INSPECCIÓN

ARQUETA INSPECCIÓN

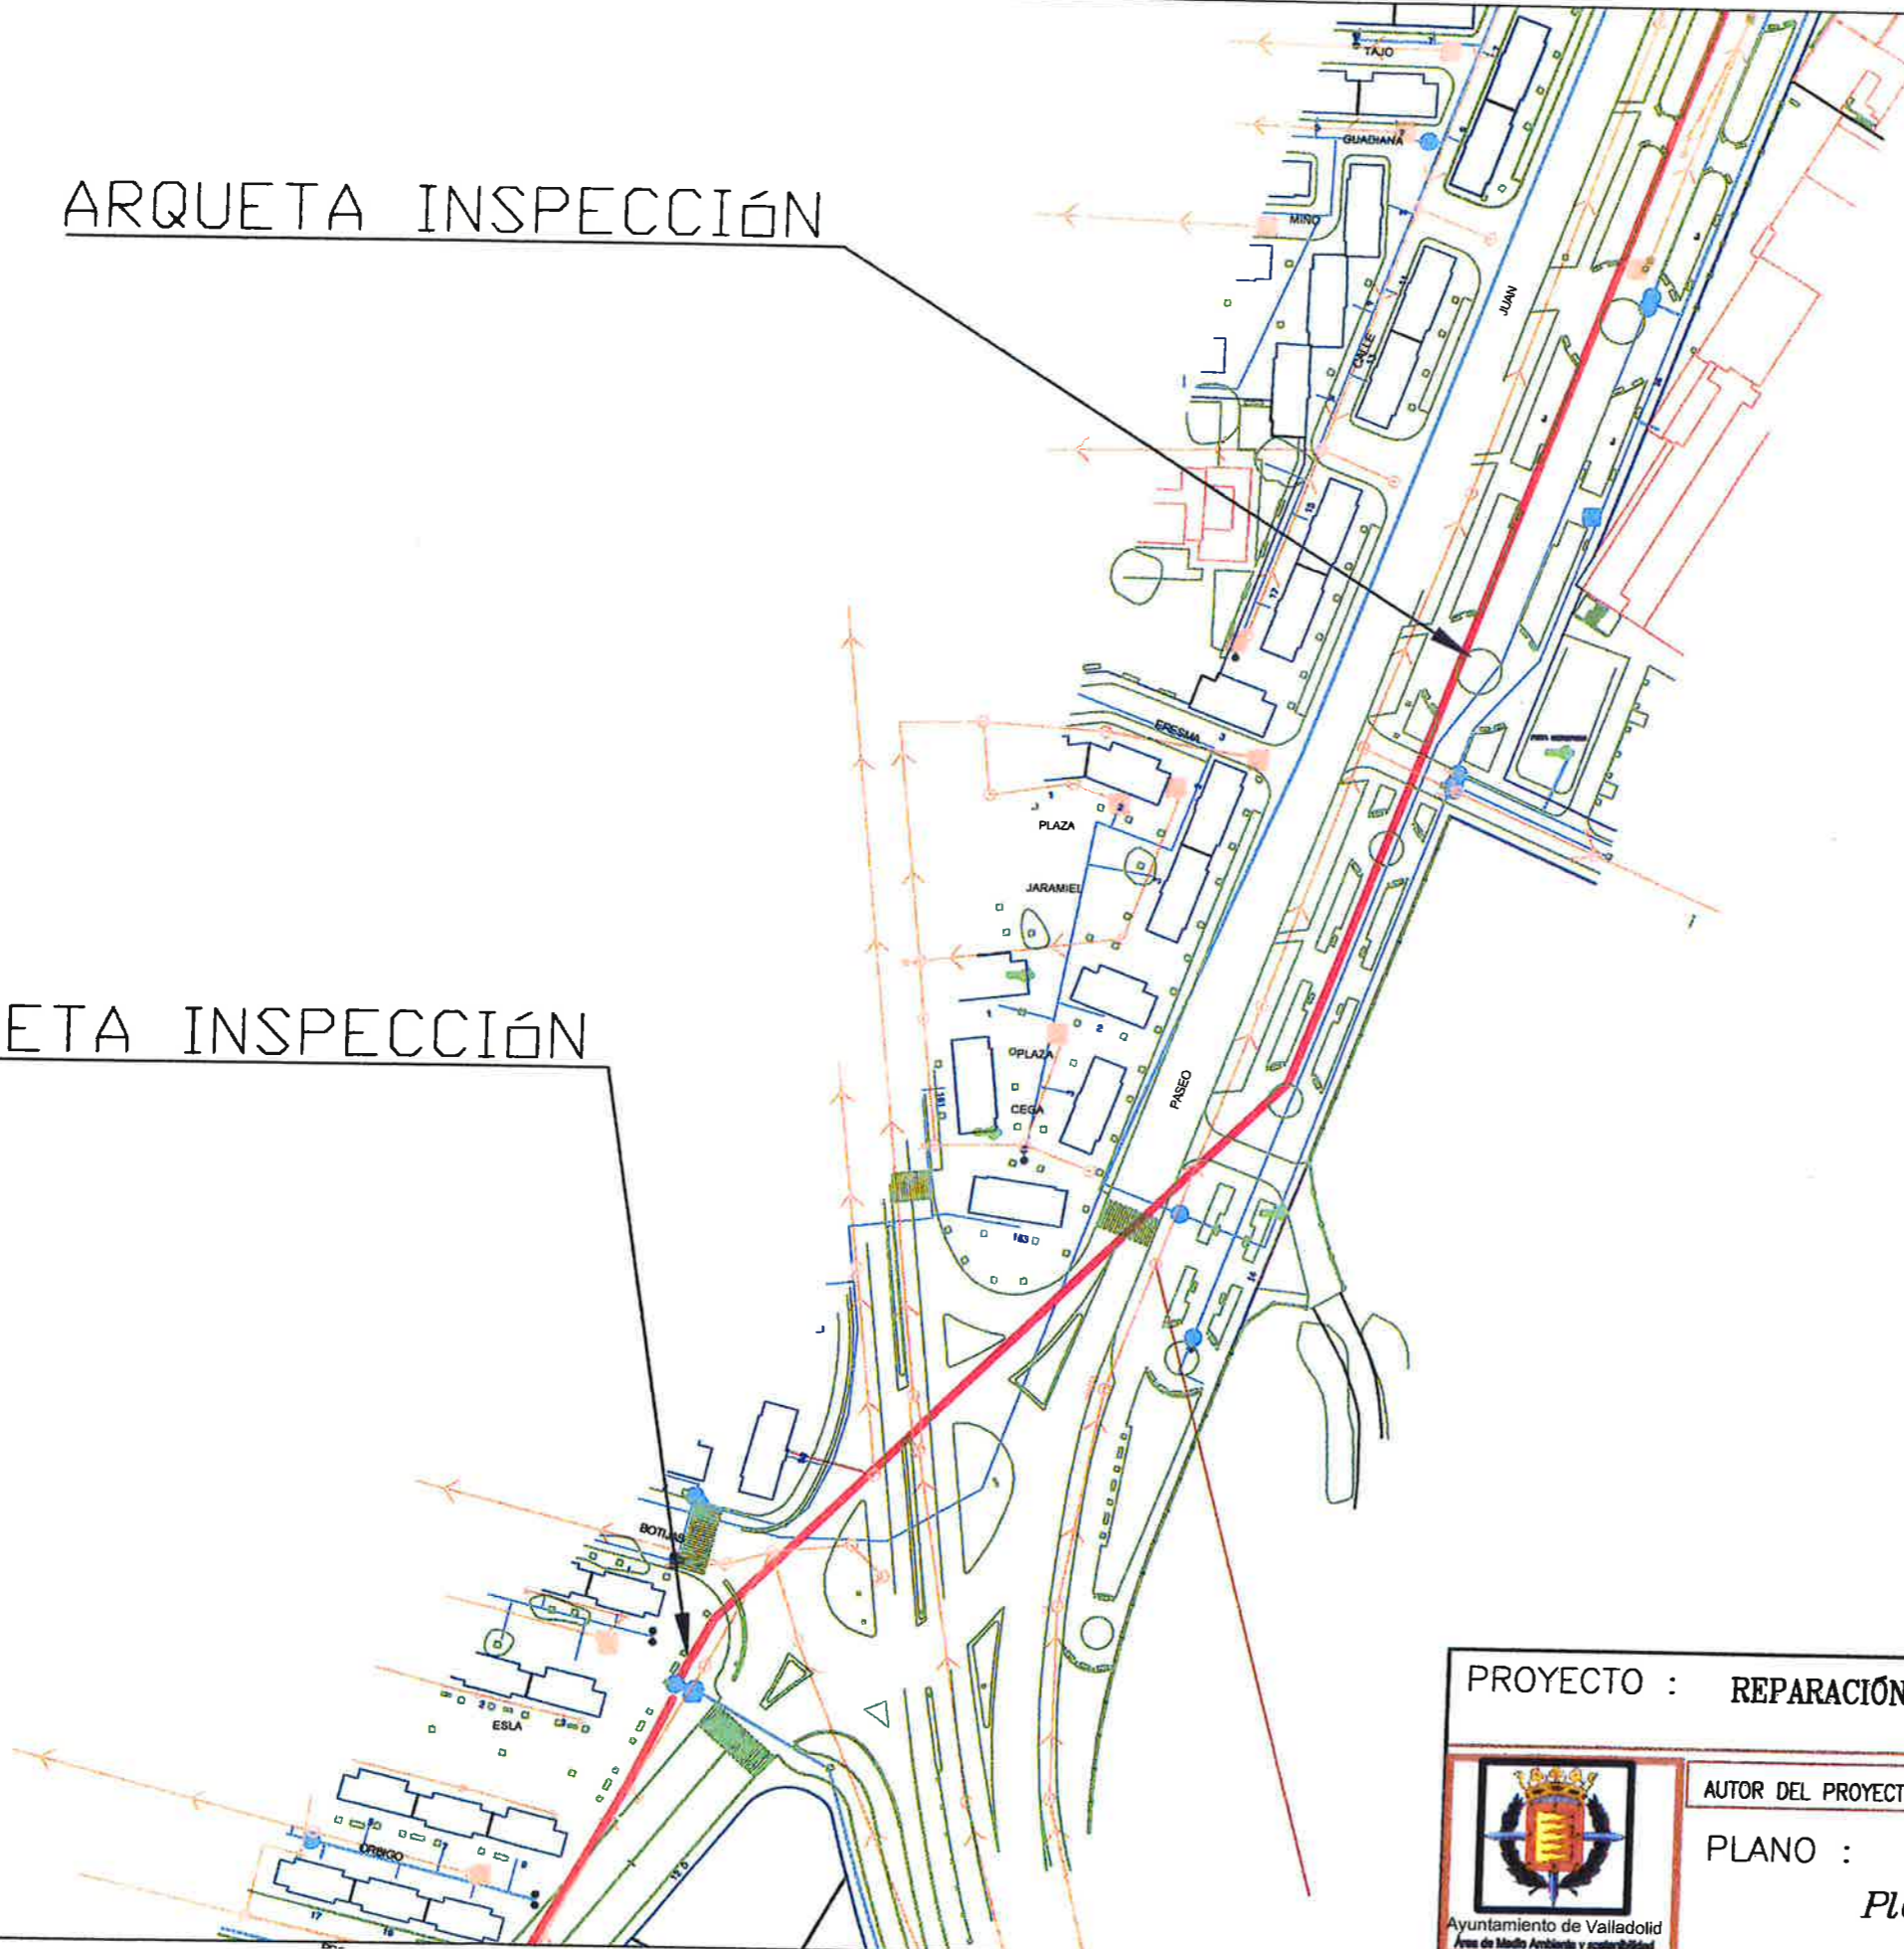

PROYECTO : REPARACIÓN DE JUNTAS DE LA ARTERIA $\phi 1000$ EN JUAN CARLOS I
ENTRE P° SAN ISIDRO Y C/ BENITO MENNI



AUTOR DEL PROYECTO: Lucía Oroz Cortés

PLANO :

Plano de Planta

ESCALA
S/E

PLANO N°
1/4

FECHA
Julio 2016

N° DE HOJA

ARQUETA INSPECCIÓN



PROYECTO : REPARACIÓN DE JUNTAS DE LA ARTERIA ϕ 1000 EN JUAN CARLOS I
ENTRE P^o SAN ISIDRO Y C/ BENITO MENNI



AUTOR DEL PROYECTO: Lucía Oroz Cortés

PLANO :
Plano de Planta



ESCALA
S/E

PLANO N^o
1/5



FECHA
Julio 2016

N^o DE HOJA


CATA PARA REPARACIÓN E INSPECCIÓN

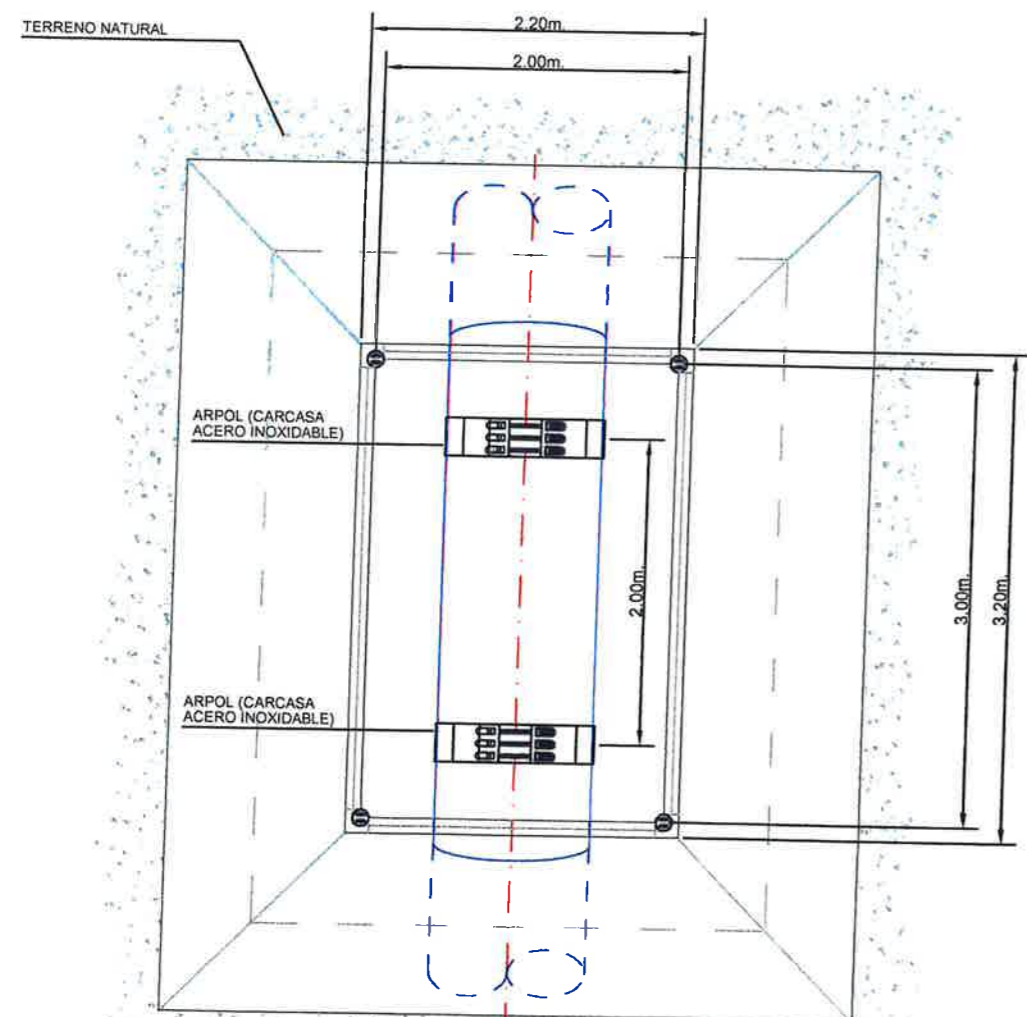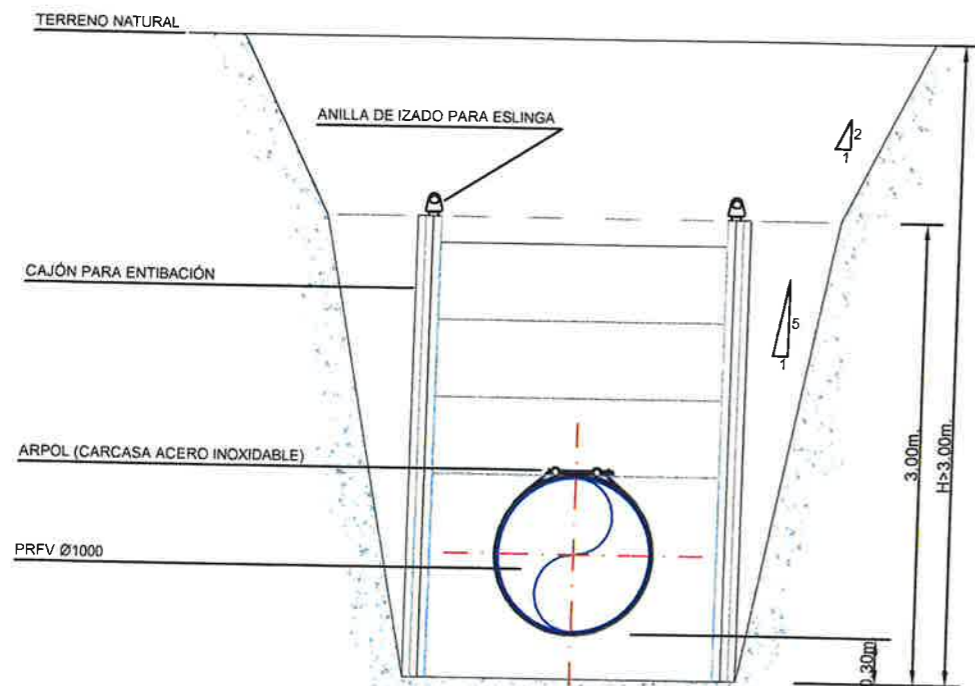


CATA PARA SUSTITUCIÓN DE TORNILLERÍA

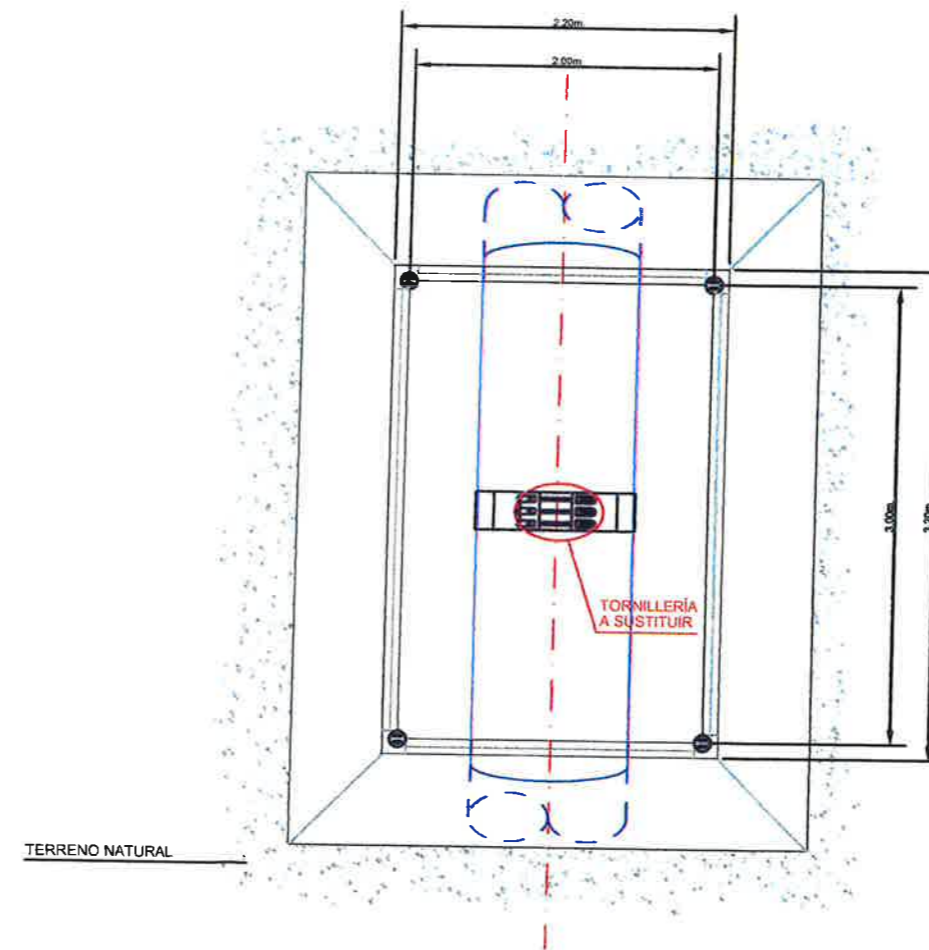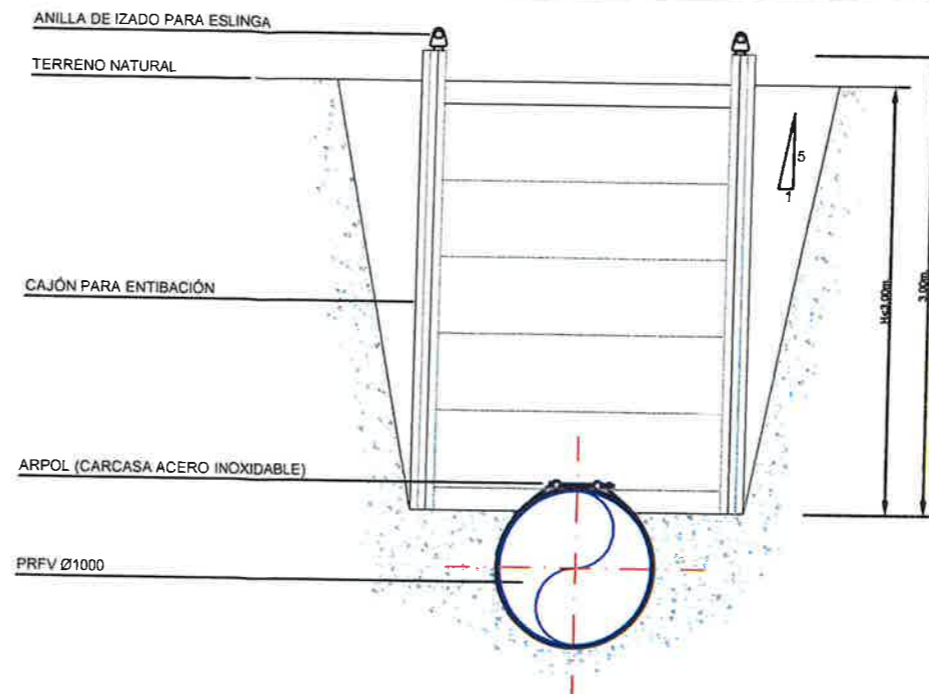


DETALLE DE ANILLA DE IZADO PARA ESLINGA

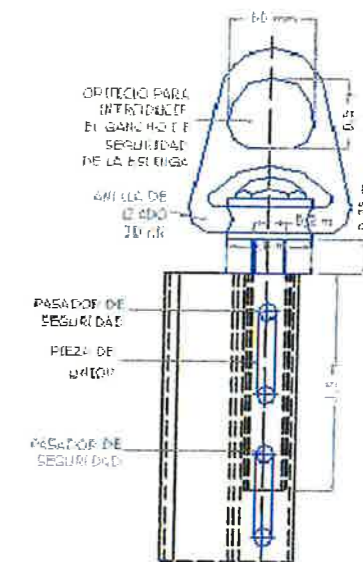

DETALLE DE INSTALACIÓN DE CAJÓN PARA ENTIBACIÓN

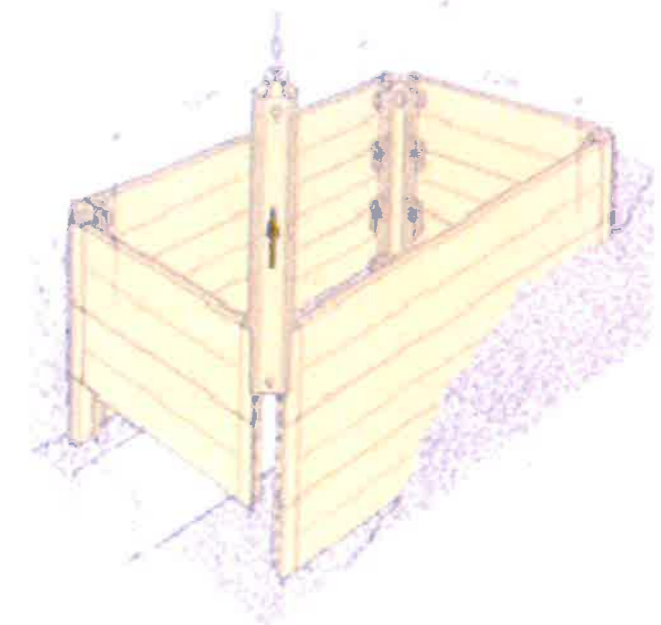

PROYECTO : REPARACIÓN DE JUNTAS DE LA ARTERIA Ø1000 EN PASEO JUAN CARLOS I (ENTRE PASEO SAN ISIDRO Y C/BENITO MENNI)			
 Ayuntamiento de Valladolid Área de Medio Ambiente y Sostenibilidad	AUTOR DEL PROYECTO: Lucía Oroz Cortés	ESCALA 1/50	PLANO N° 2
	PLANO : DETALLES CONSTRUCTIVOS		FECHA Julio 2016