

PETICIONARIO: EXCMO. AYUNTAMIENTO DE VALLADOLID

EL INGENIERERO TECNICO INDUSTRIAL

PROYECTO:

PLANO No

DIBUJADO

FECHA

**PROYECTO DE LINEA DE MEDIA TENSION Y CENTRO DE TRANSFORMACION PARA LA ADAPTACION DE LA PARCELA "ANTIGUA HIPICA MILITAR" PARA ESPACIO MULTIFUNCIONAL DE ACTIVIDADES AL AIRE LIBRE**

**09**

MODIF. No

...

...

...

...

HOJA No

MODIF. No


...

...

...

...

**1/1**

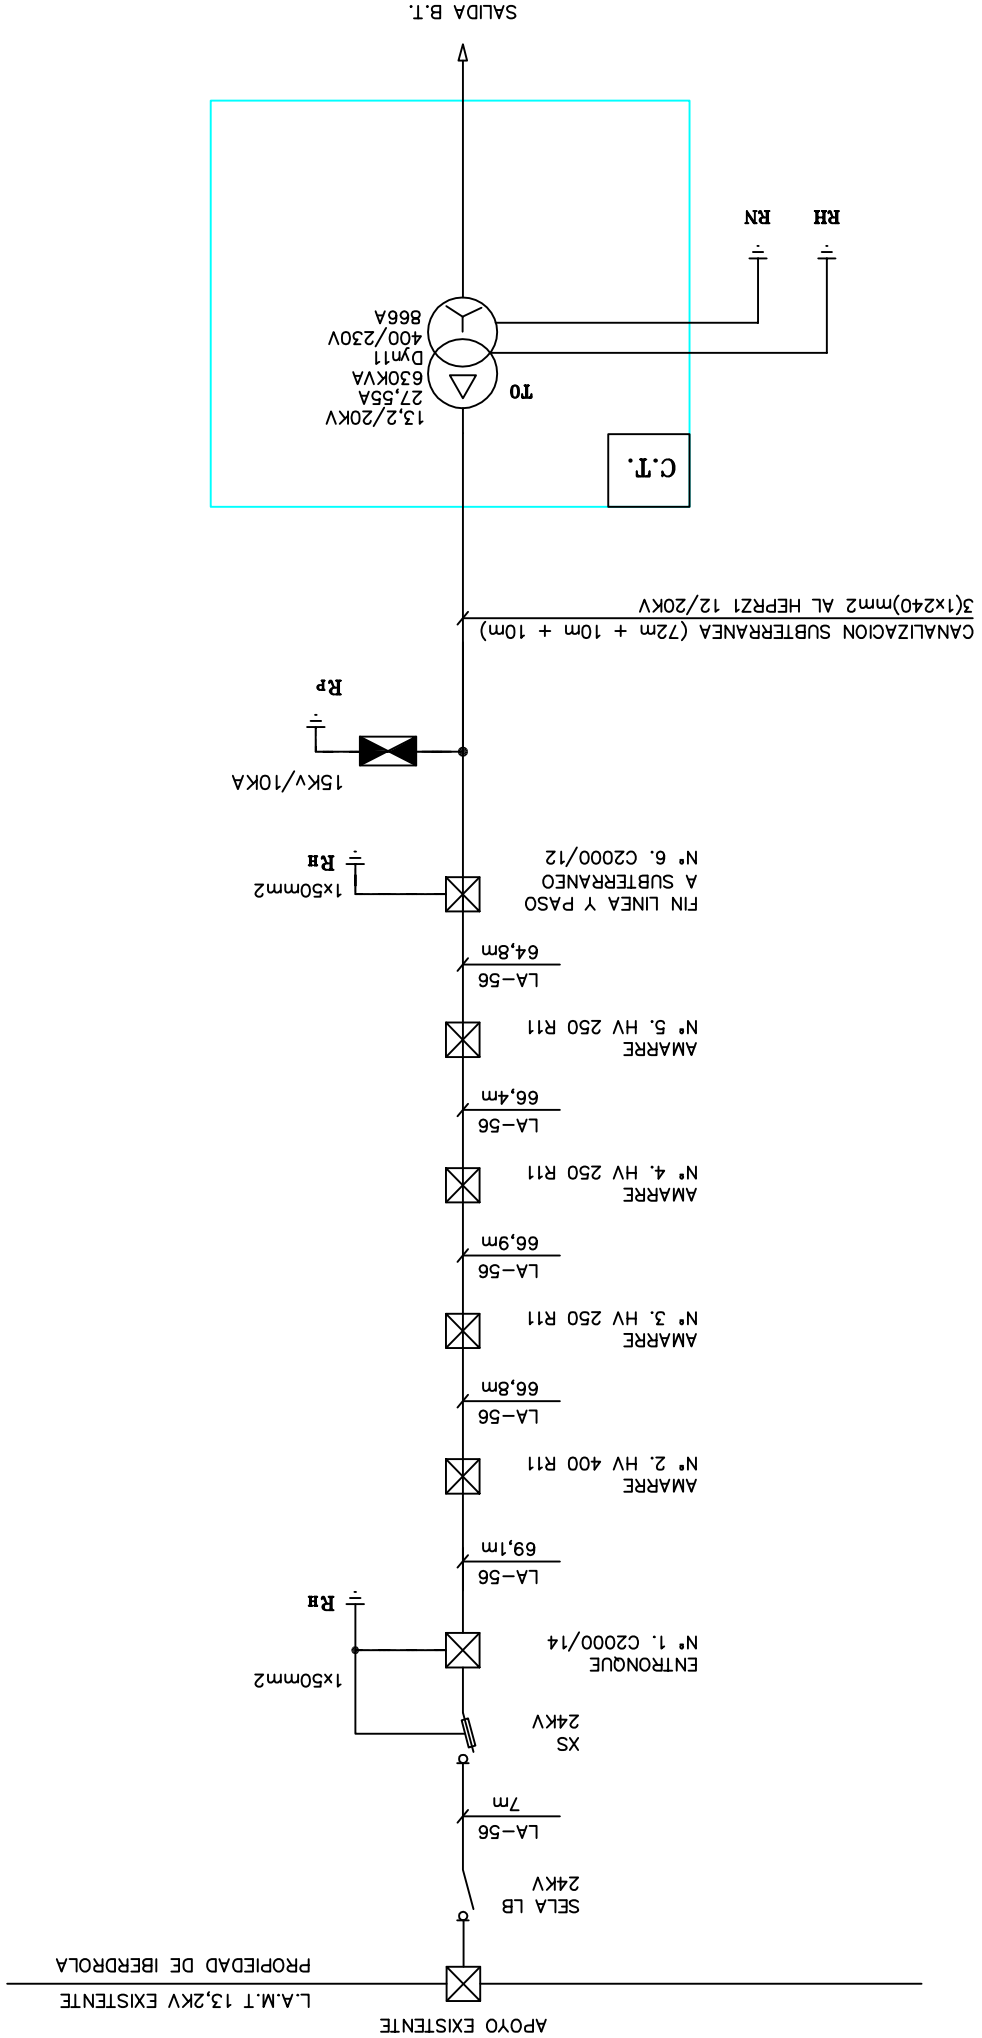

L.A.M.T 13,2KV EXISTENTE  
PROPIEDAD DE IBERDROLA