


MARCA N°	PIEZAS	DESIGNACION	MATERIAL
1	UNIONES CON GRAPAS F-100	BRONCE	
2	CABLE DE COBRE DE 50mm <sup>2</sup>	Ac. Oliv.	
3	TUBO DE 3/4"	ACERO	
4	PLCA PARA TOMA DE TIERRA	ZINC	
5	ANCO PARA TOMA DE TIERRA		

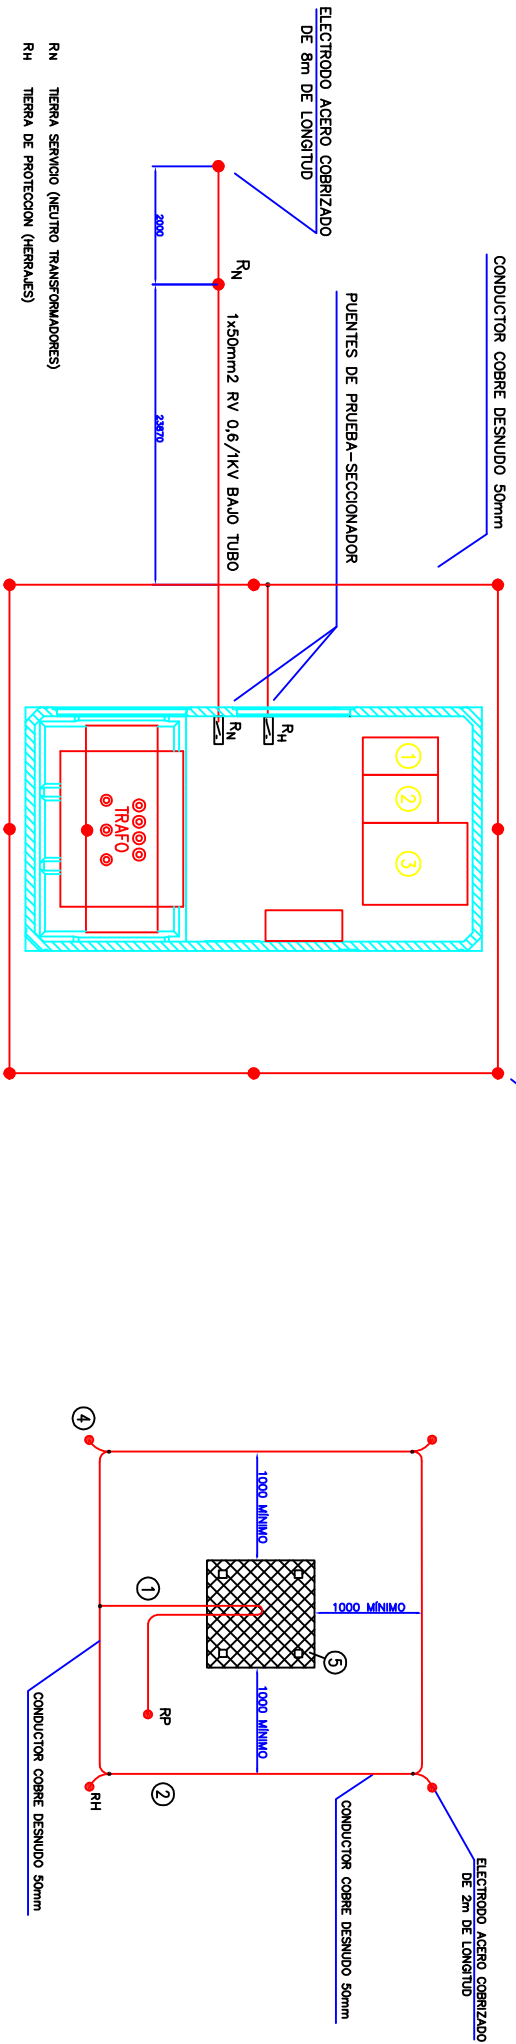

PETICIONARIO: EXCMO. AYUNTAMIENTO DE VALLADOLID		FECHA: 10-07-14	
DIBUJADO	..	MODIF. NO	
MODIF. NO		MODIF. NO	
MODIF. NO		MODIF. NO	

PROYECTO:	PROYECTO DE LINEA DE MEDIA TENSION Y CENTRO DE TRANSFORMACION PARA LA ADAPTACION DE LA PARCELA "ANTIGUA HIPICA MILITAR" PARA ESPACIO MULTIFUNCIONAL DE ACTIVIDADES AL AIRE LIBRE RED DE TIERRAS C.T. Y L.A.M.T.
PLANO NO	12
HOJA NO	1/1